


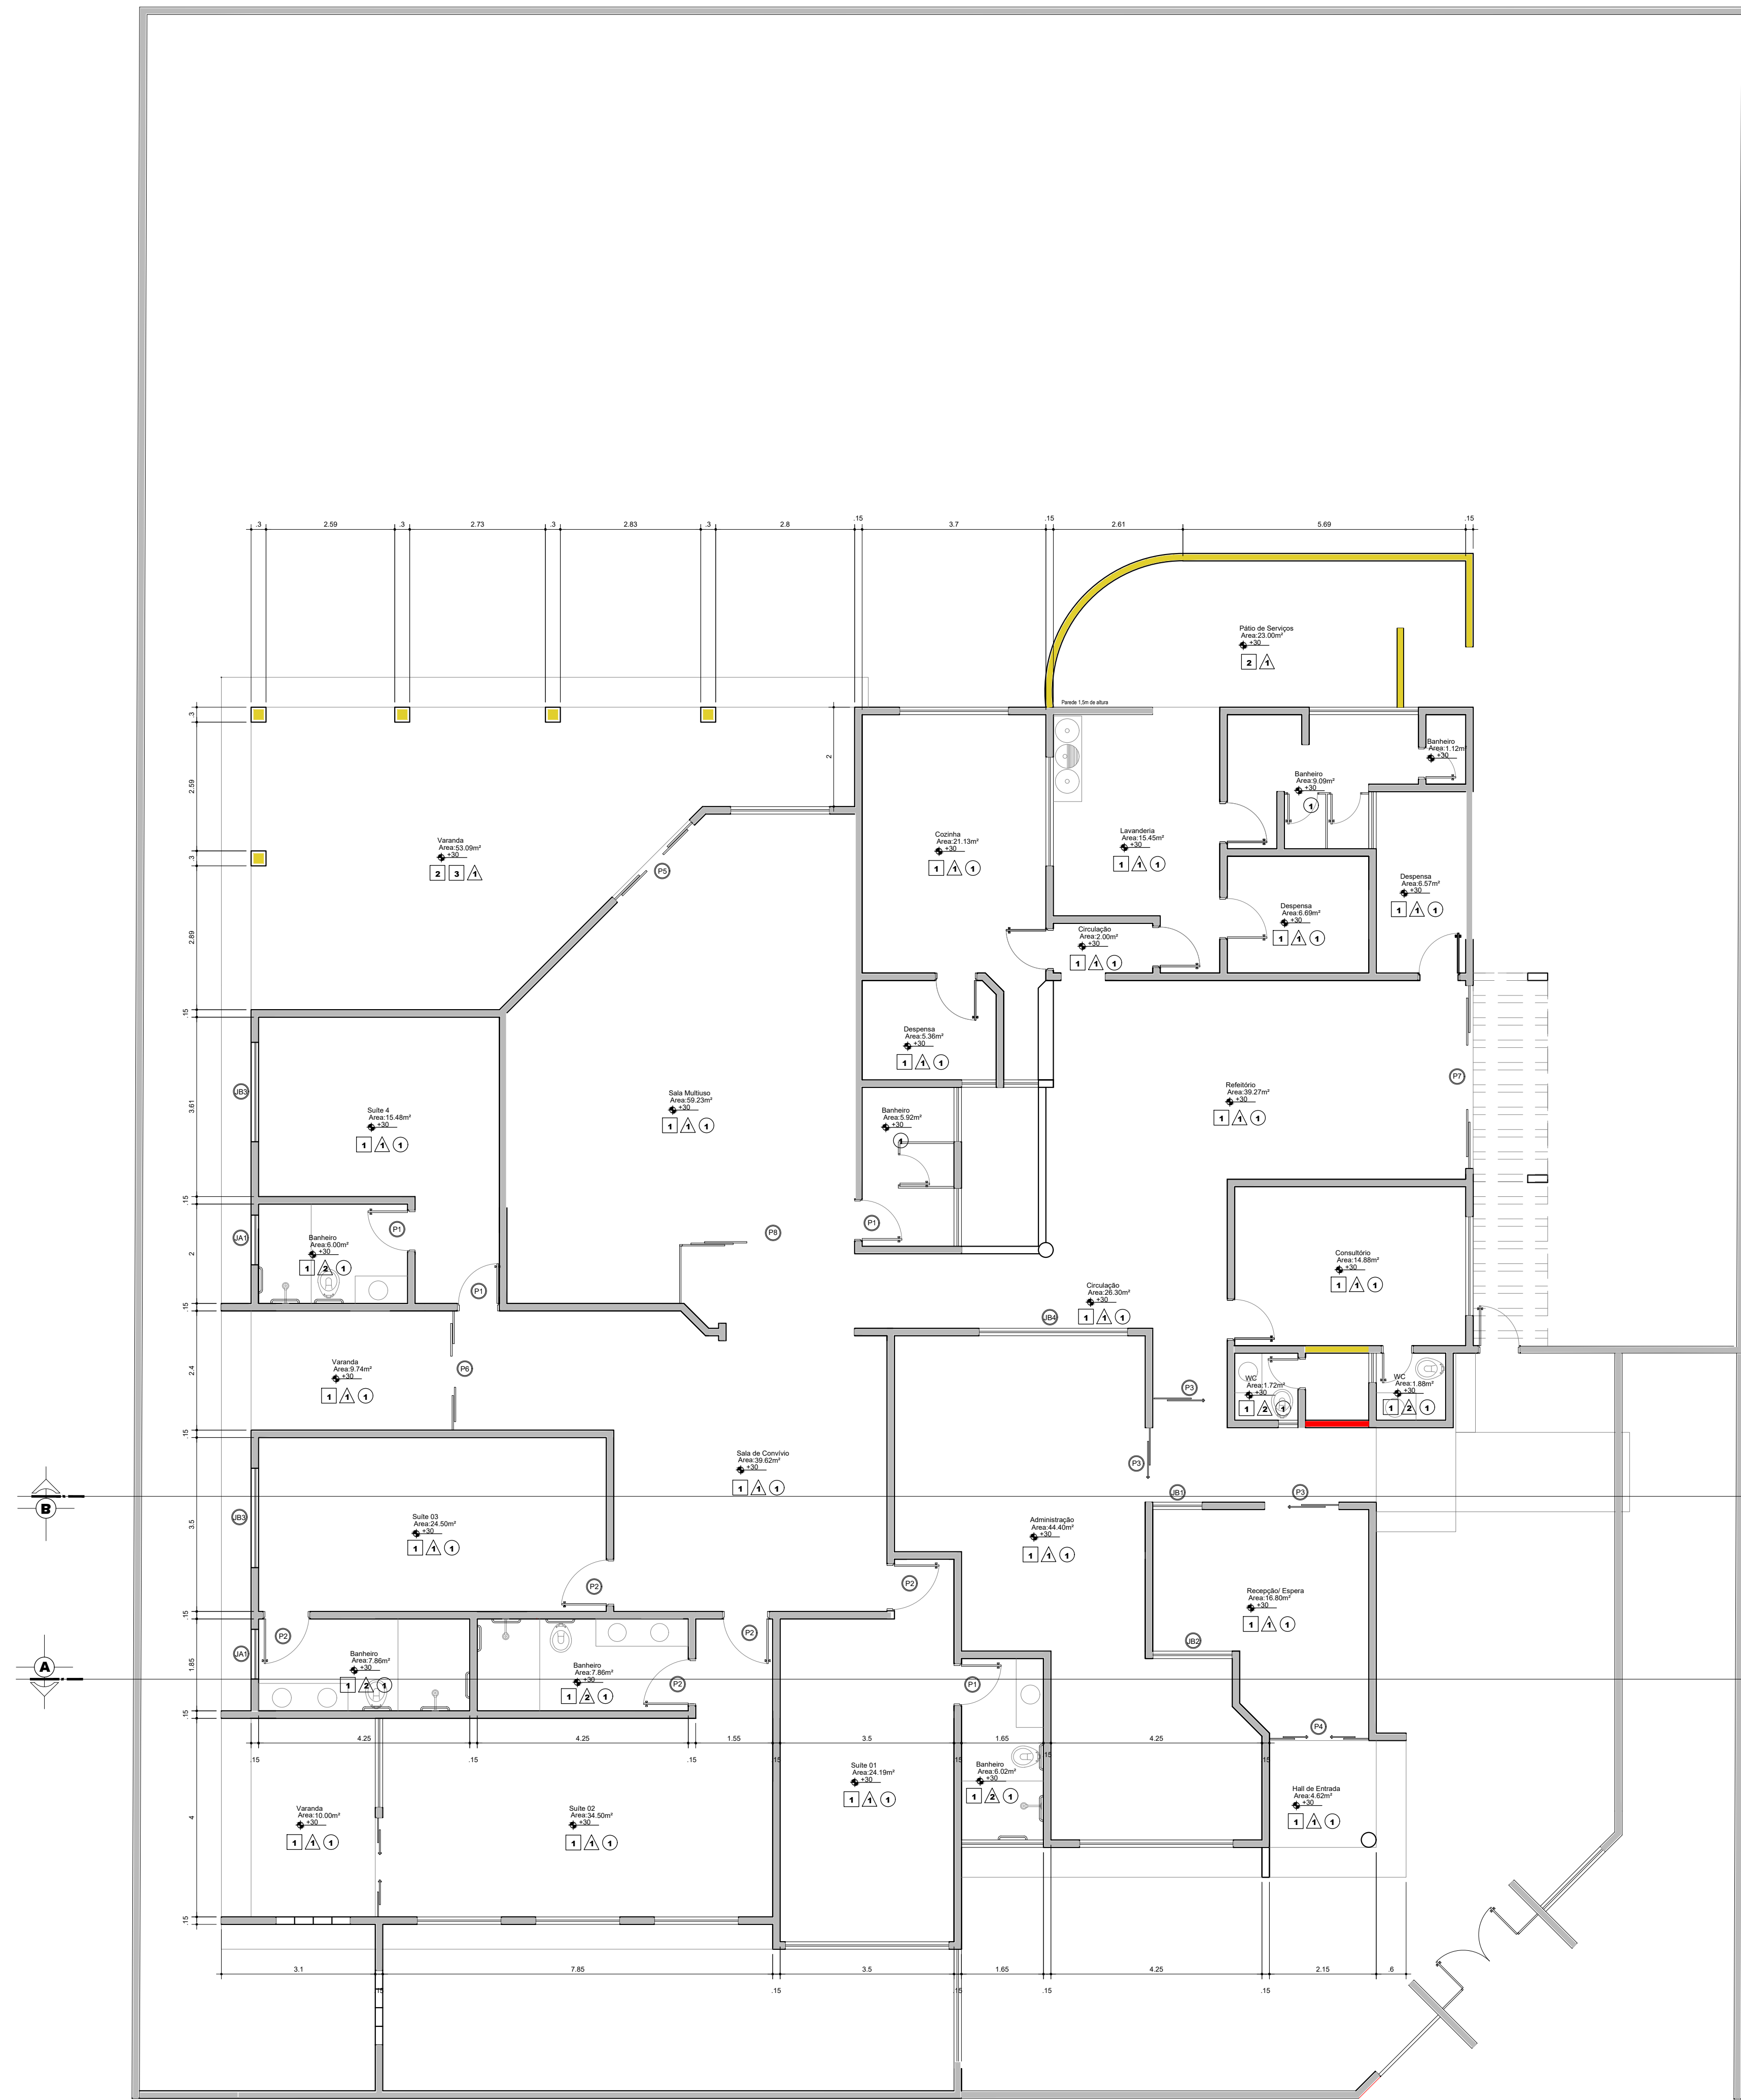

PLANTA BAIXA
ESCALA 1:75

ESPECIFICAÇÕES DE ESQUADRIAS - À EDIFICAR (PORTAS)				
Esp.	Dimensão	Material	Quant.	Tipo
P1	(0.80 x 2.10) cm - 01 Folha	Madeira Semi - oca	04	Girar - Abrir
P2	(0.80 x 2.10) cm - 01 Folha	Madeira Semi - oca	05	Girar - Abrir
P3	(1.50 x 2.10) cm - 02 Folhas	Vidro Temp. 10 mm	03	Correr
P4	(2.00 x 2.10) cm - 04 Folhas	Vidro Temp. 10 mm	01	Correr
P5	(2.20 x 2.10) cm - 04 Folhas	Vidro Temp. 10 mm	01	Correr
P6	(2.40 x 2.10) cm - 04 Folhas	Vidro Temp. 10 mm	01	Correr
P7	(3.50 x 2.30) cm - 04 Folhas	Vidro Temp. 10 mm	01	Correr
P8	(3.50 x 2.70) cm - 04 Folhas	Vidro Temp. 10 mm	01	Correr

ESPECIFICAÇÕES DE ESQUADRIAS - À EDIFICAR (JANELAS - ALTAS)				
Esp.	Dimensão	Material	Quant.	Tipo
JA1	(100 x 50 / 150) cm - 02 Folhas	Vidro Temp. 8 mm	02	Correr

ESPECIFICAÇÕES DE ESQUADRIAS - À EDIFICAR (JANELAS - BAIXAS)				
Esp.	Dimensão	Material	Quant.	Tipo
JB1	(100 x 100 / 110) cm - 02 Folhas	Vidro Temp. 8 mm	01	Correr
JB2	(160 x 100 / 110) cm - 02 Folhas	Vidro Temp. 8 mm	01	Correr
JB3	(200 x 100 / 110) cm - 04 Folhas	Vidro Temp. 8 mm	02	Correr
JB4	(200 x 150 / 110) cm - 04 Folhas	Vidro Temp. 8 mm	01	Correr

LEGENDA EXECUÇÃO DE OBRA	
Especificação de Paredes	
	Paredes a demolir
	Paredes a edificar
	Paredes Existentes a permanecer

LEGENDA DE ESPECIFICAÇÃO DE MATERIAIS	
	PISO
1-ASSENTAMENTO DE PISO PORCELANATO SOBRE PISO EXISTENTE	
2-CONTRAPISO	
3-ASSENTAMENTO DE PISO PORCELANATO SOBRE CONTRAPISO	
	PAREDE
1-PINTURA PAREDE COM TINTA ACRILICA	
2-ASSENTAMENTO DE REVESTIMENTO CERÂMICO EM PAREDES	
	TETO
1-PINTURA DE PORRO COM TINTA ACRILICA	

