




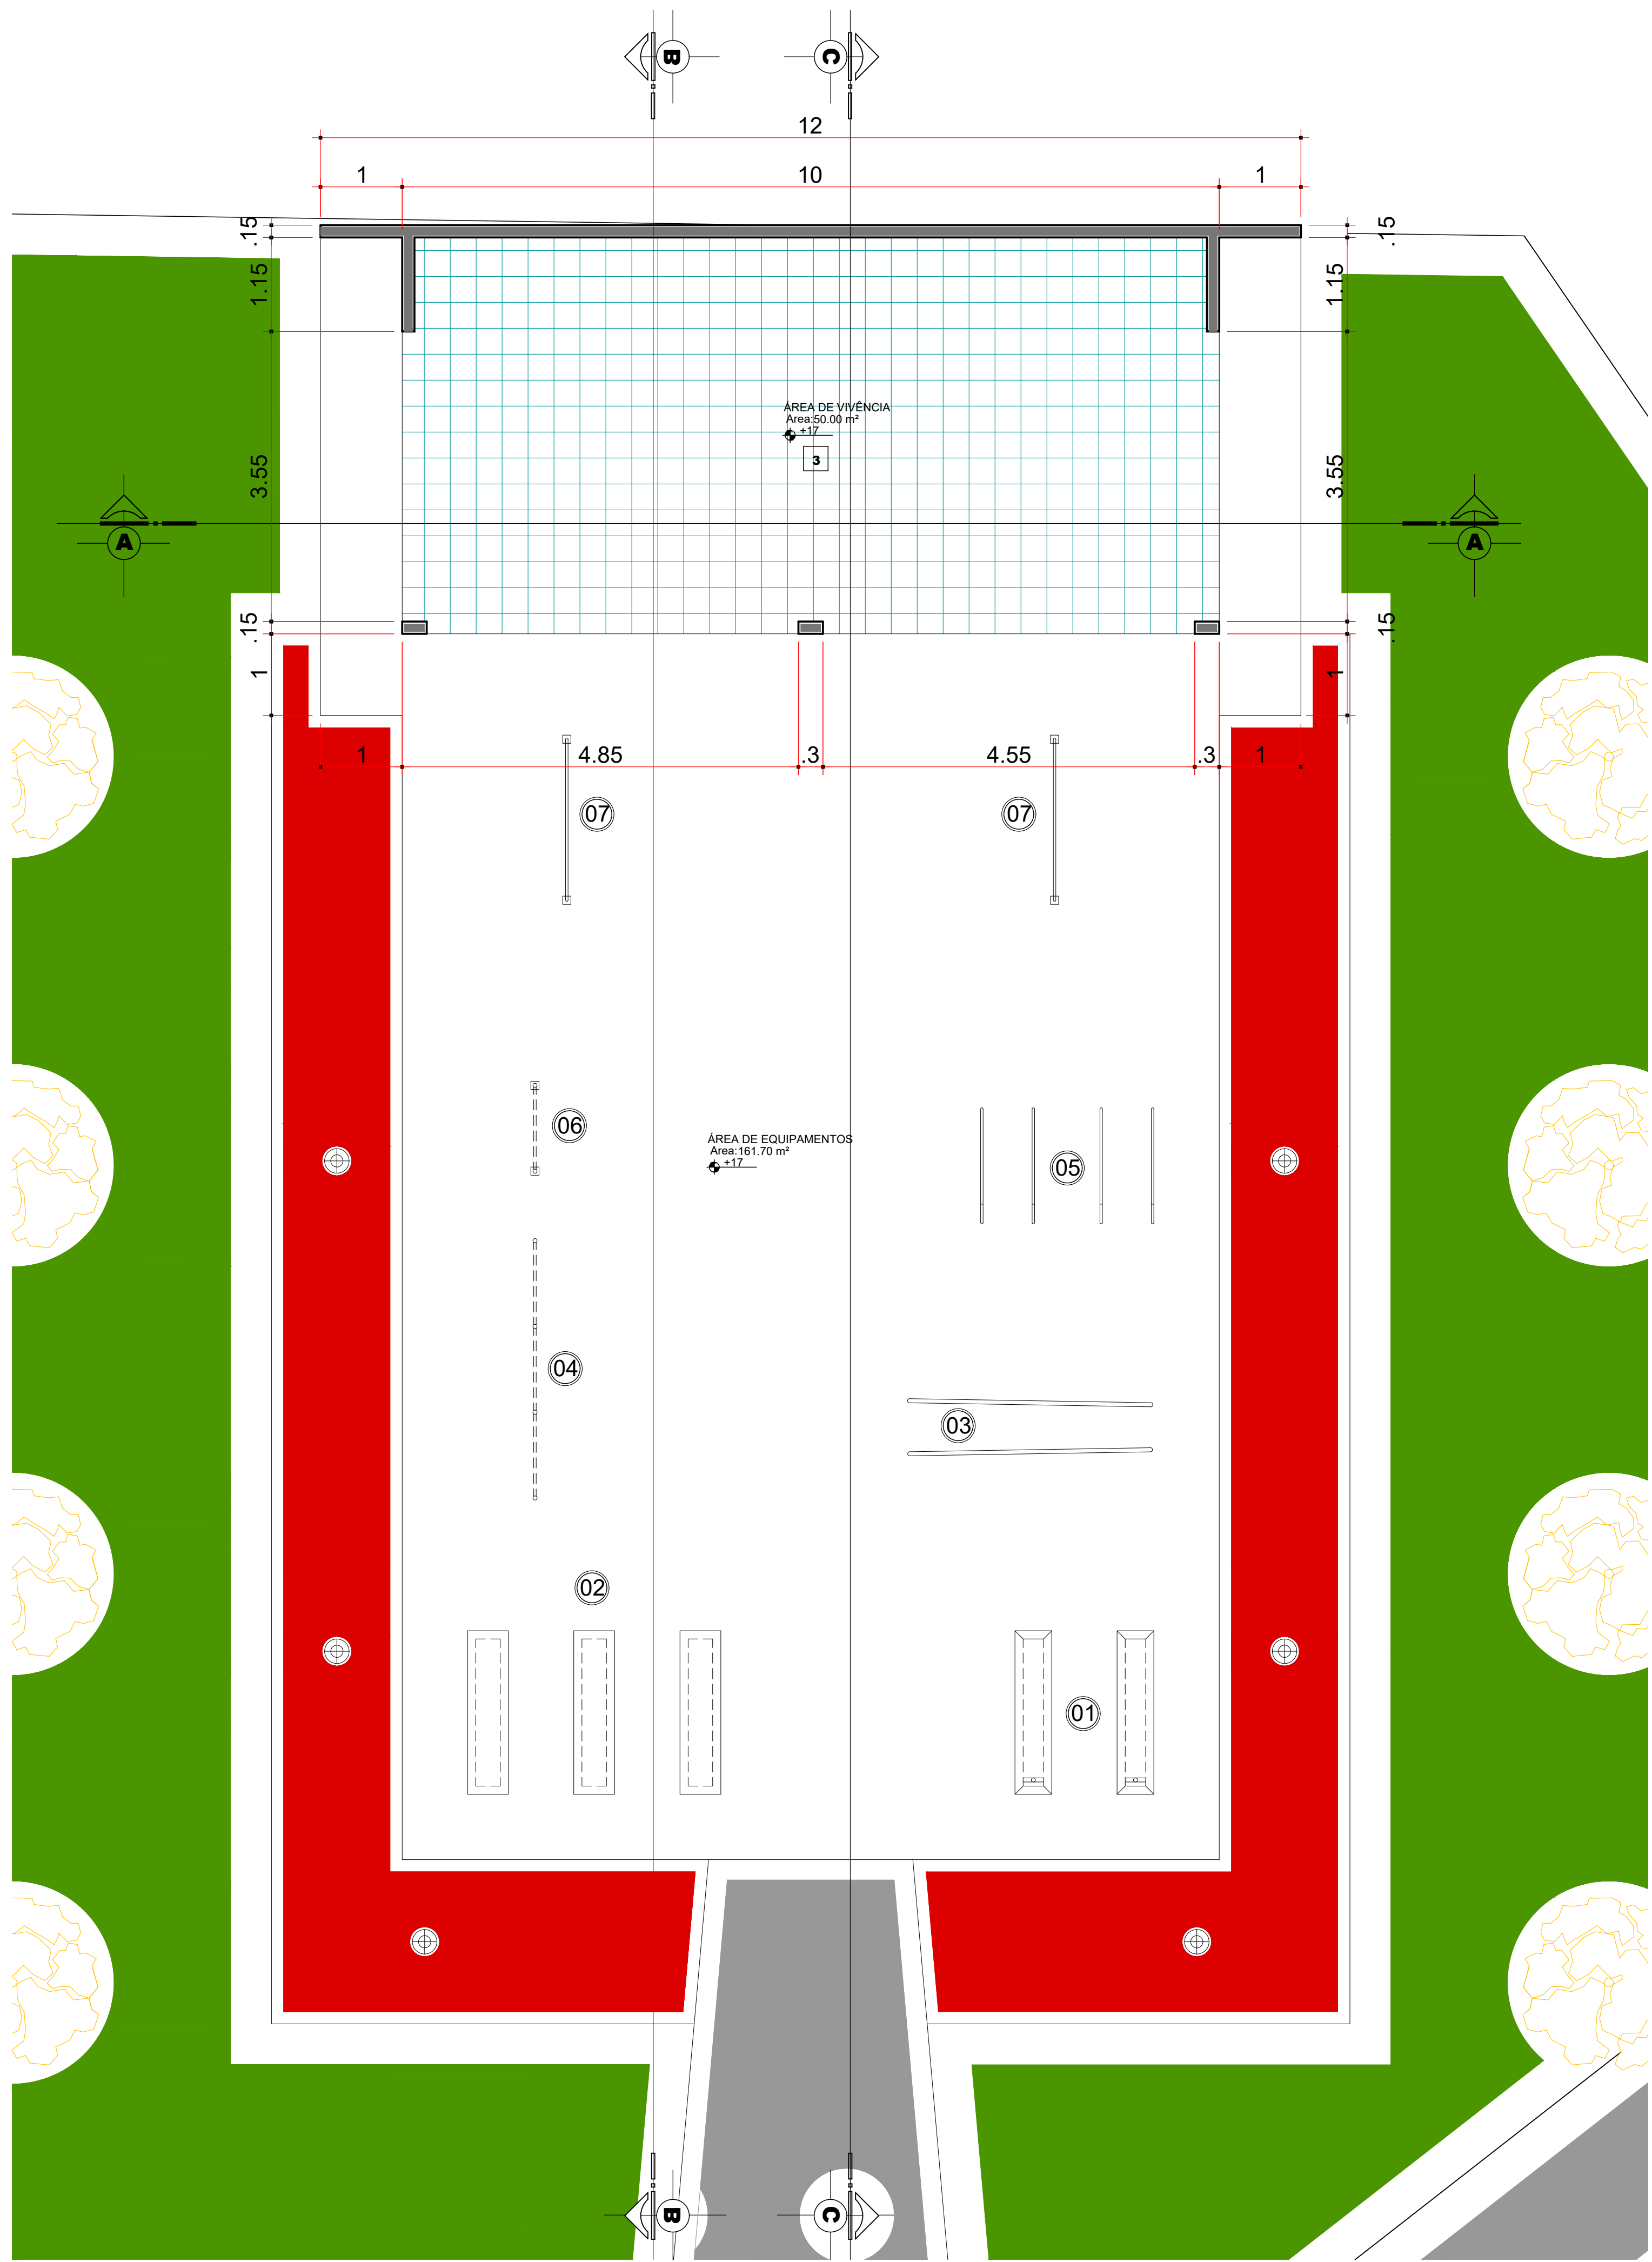


PLANTA BAIXA
ESCALA 1:50

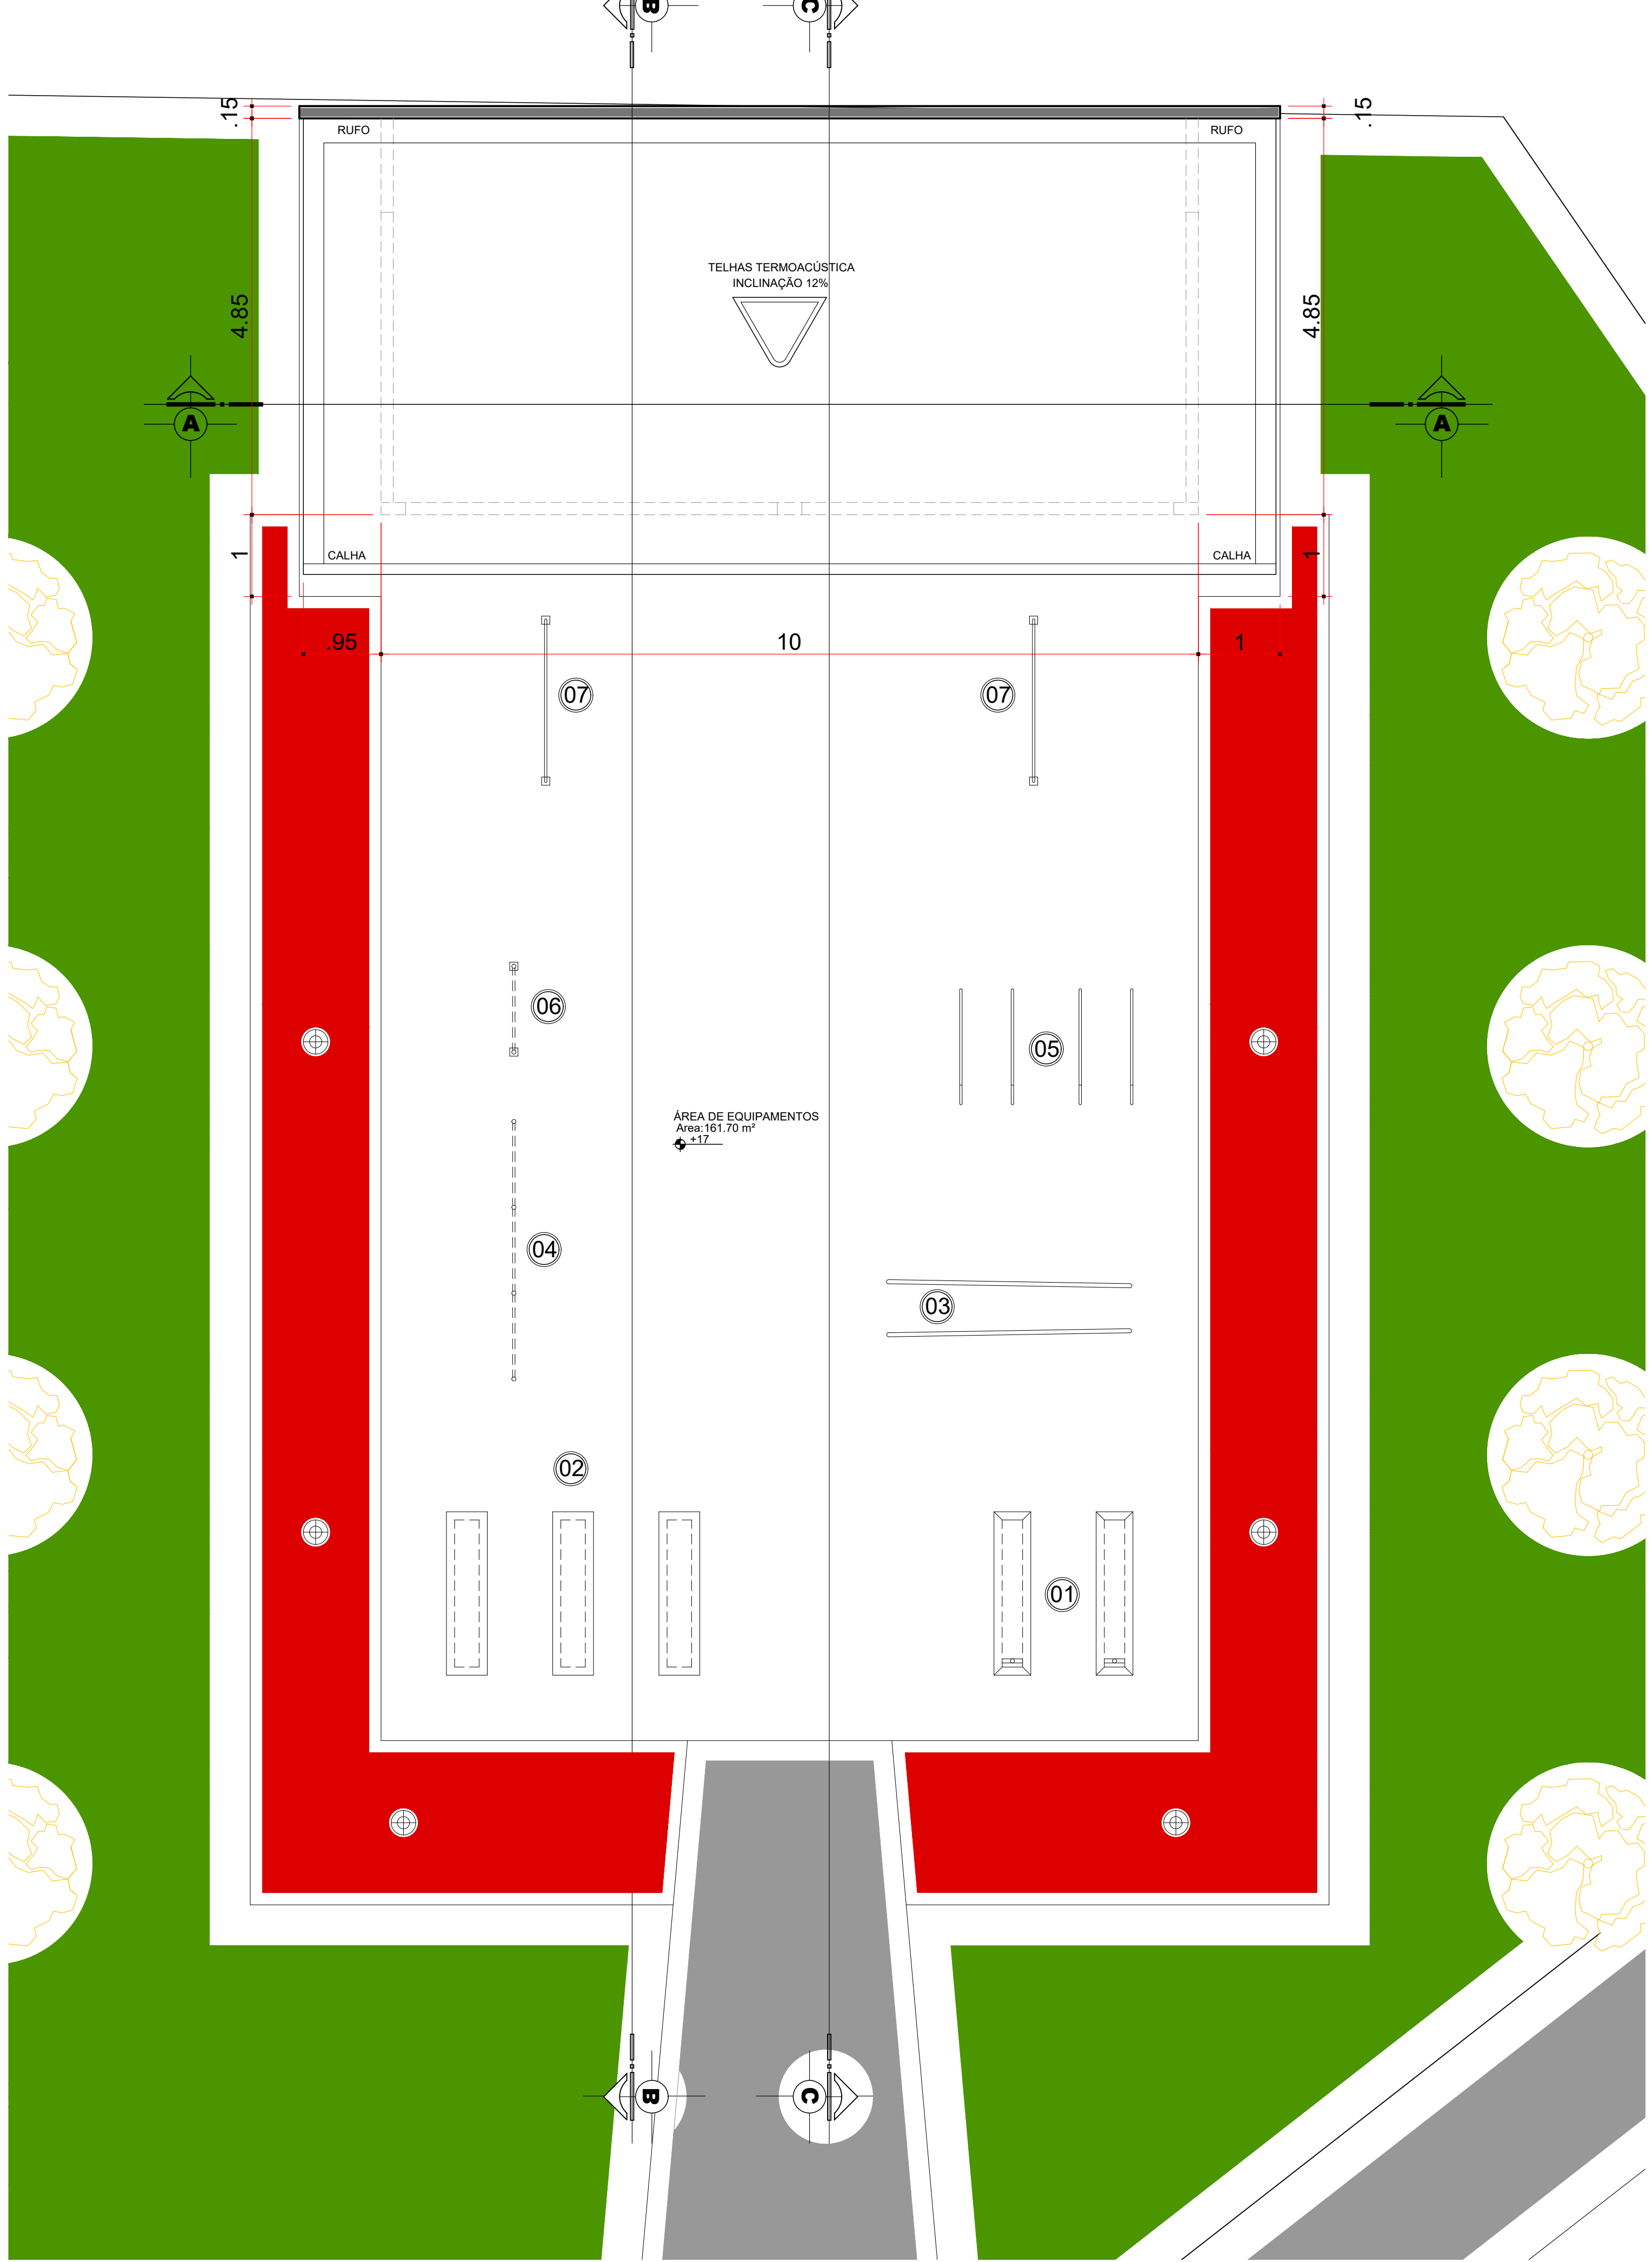

PLANTA COBERTURA
ESCALA 1:50

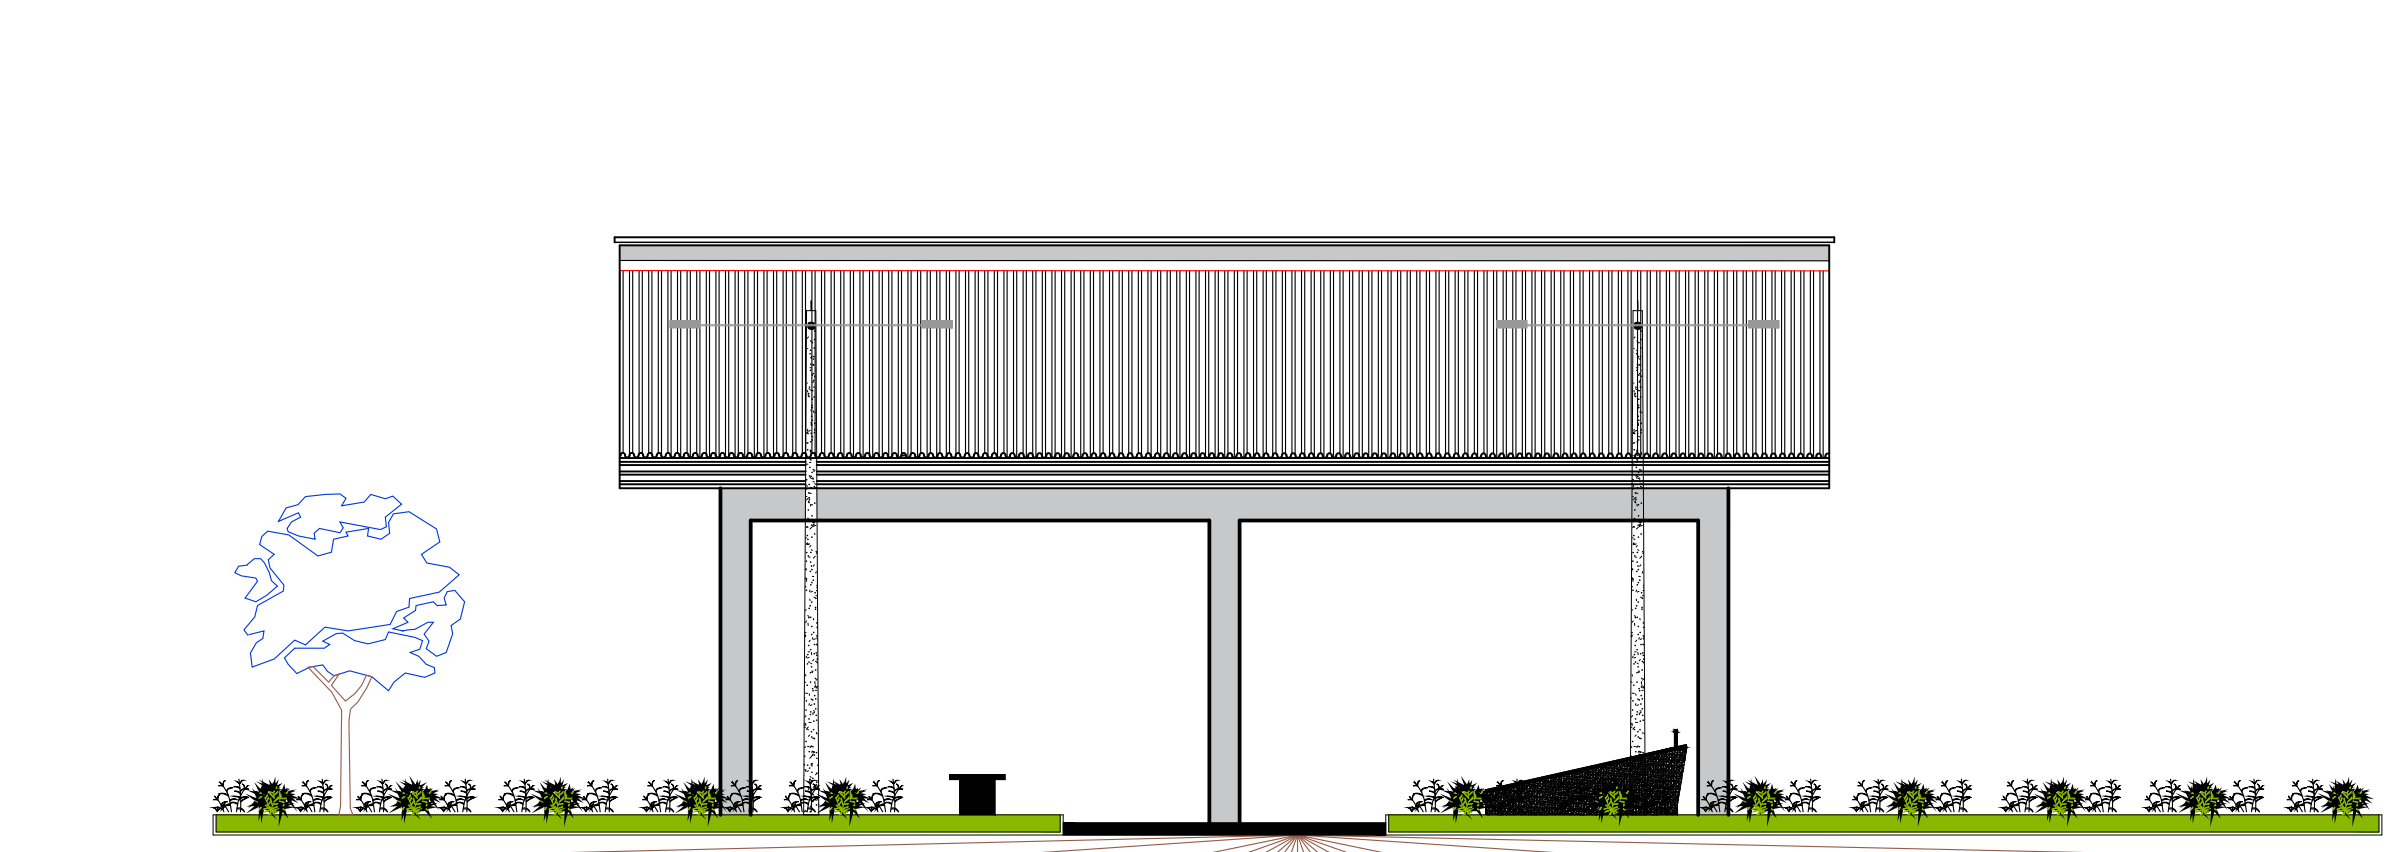


VISTA FRONTAL
ESCALA 1:75

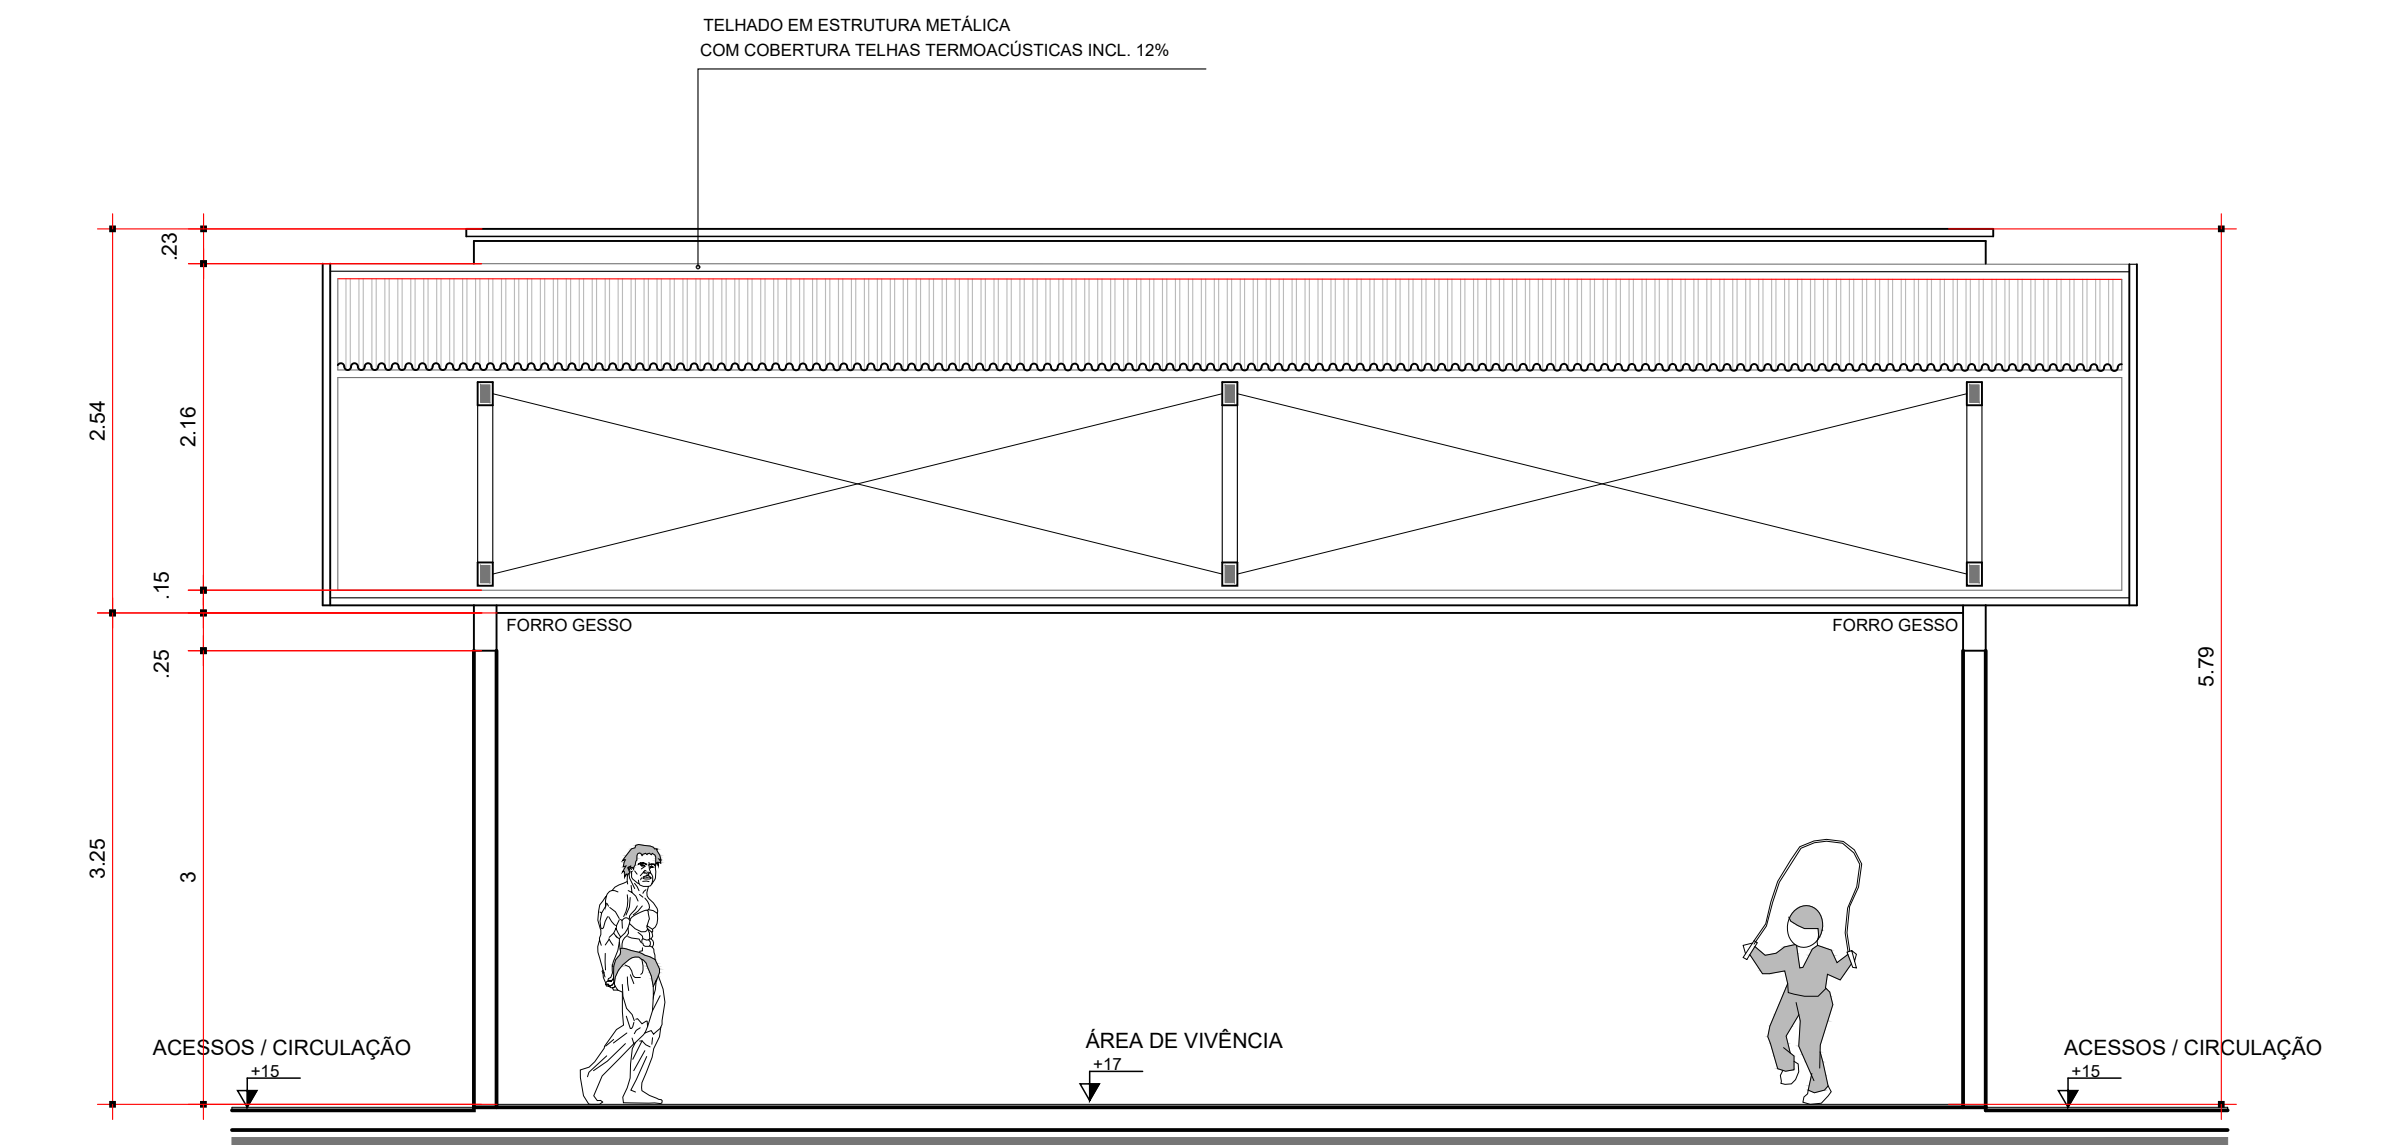


CORTE A-A'
ESCALA 1:50

LEGENDA DE ESPECIFICAÇÃO DE MATERIAIS	
☐	PISO 1-CERÂMICA 30x30 cm 2-PASSEIOS EM CONCRETO C/ DILATAÇÃO EM PEDRA PORTUGUESA, PRETA, LARG. 10CM, B=7cm, COLOCADAS A CADA 1,50 M 3-PISO CIMENTADO 4-BLOCOS INTERTRAVADO
☐	PAREDE 1-PINTURA PAREDE COM TINTA ACRÍLICA FOSCO 2-AZULEJO CECRISA LINHA WHITE BASIC LUX 20X20, PI-3, ATÉ O FORRO
☐	TETO 1-FORRO DE GESSO 2-LAJE

ESPECIFICAÇÕES

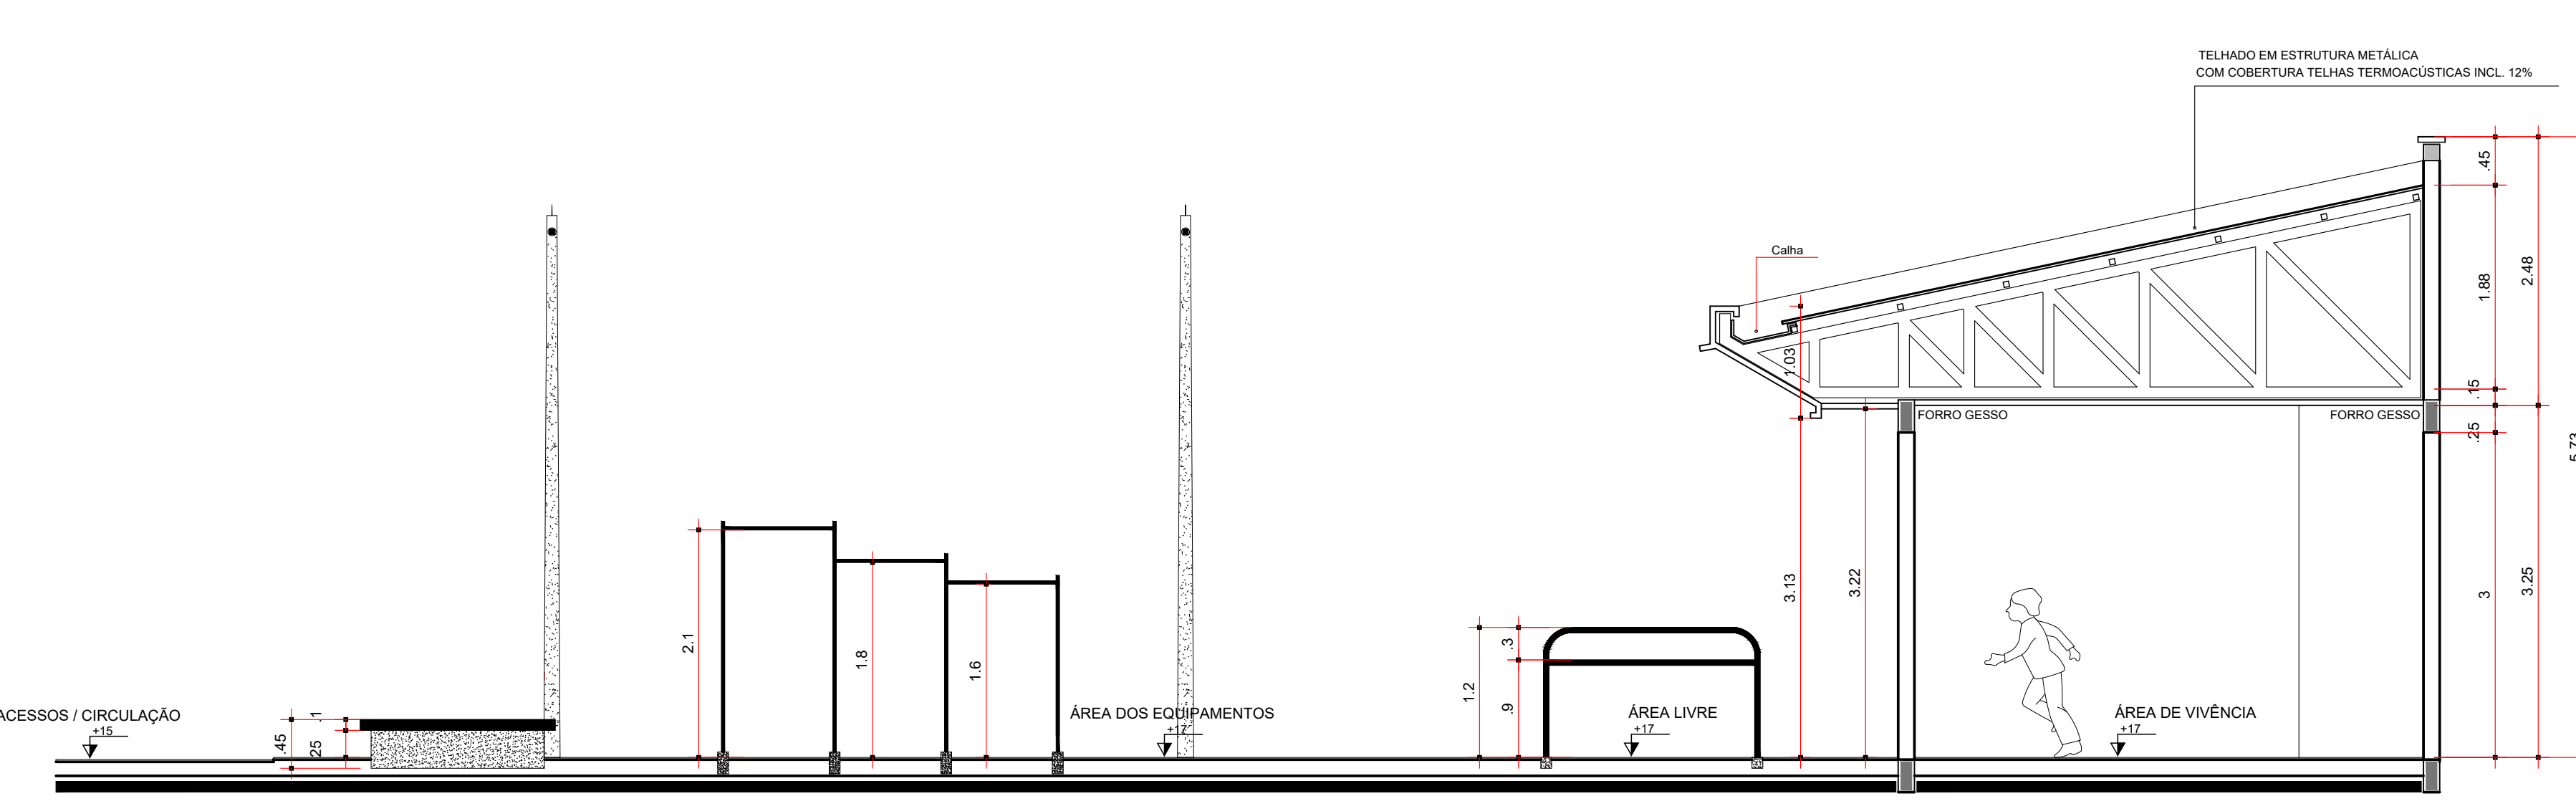

CORTE B-B'
ESCALA 1:50

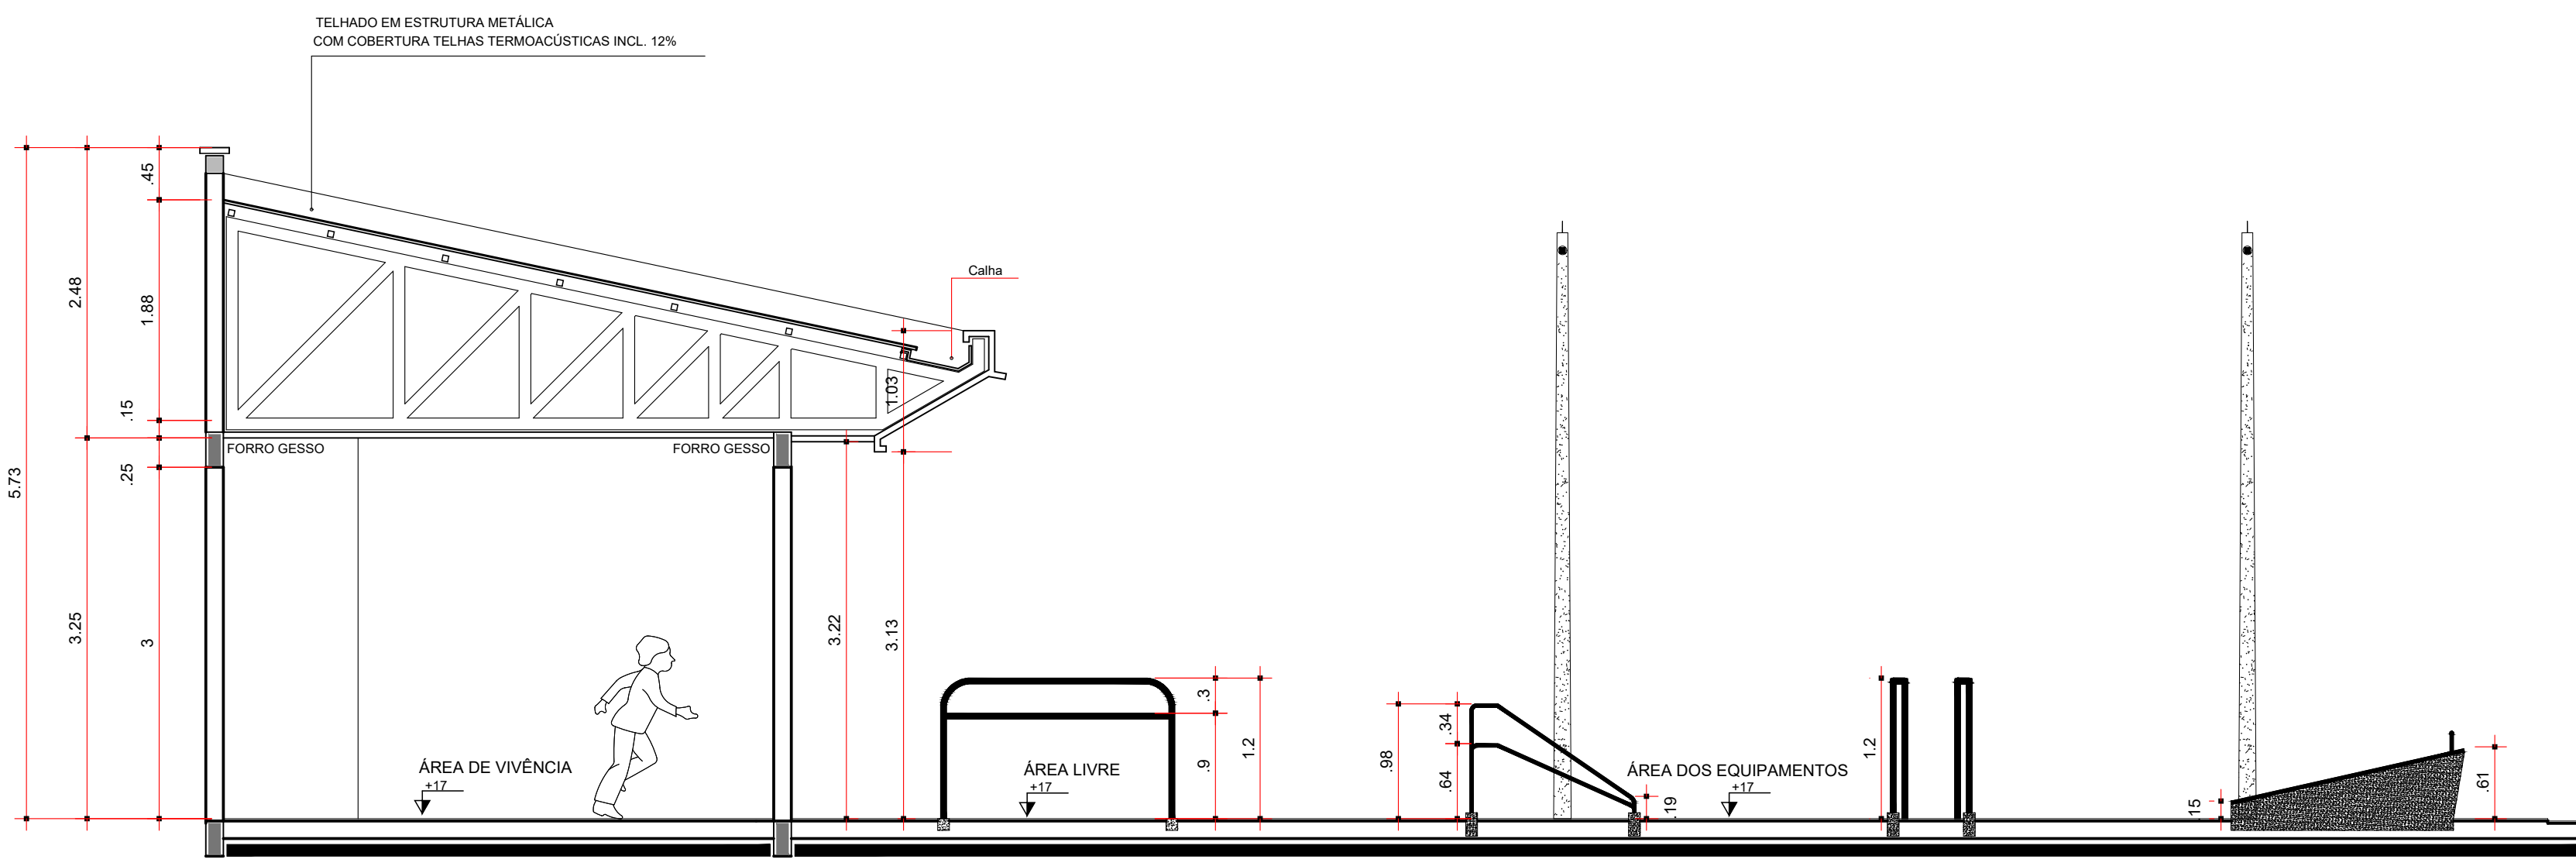

CORTE C-C'
ESCALA 1:50

PREFEITURA:	CREA:	
		BOMBEIRO OU NATURATINS
PROJETO ARQUITETÔNICO		Prancha 01/02
OBRA PÚBLICA		Data: 18/08/2020
OBRA: ACADEMIA		
Proprietário: PREFEITURA MUNICIPAL DE PIUM		
ENDEREÇO: Rua Ana Ferreira de Carvalho, Lt. 10, Qd 10, Bairro Popular CIDADE PIUM - TO		
QUADRO DE ÁREAS		Assinatura: Prefeitura Municipal de Pium - TO
Área do Terreno: 720,21 m²	Área de Vívência: 72,00 m²	Área de Equipamentos: 161,70 m²
Área Total: 233,70 m²	Taxa de Ocupação: 32,44%	
ESCALA INDICADA		Assinatura: PAULO SIQUEIRA BAIÃO Arquiteto & Urbanista
CONTEÚDO:		Assinatura: CREA:
- Planta Baixa - Planta de Cobertura - Vista Frontal - Especificações		Revisão: Descrição Revisão: Aprovado: Data: