



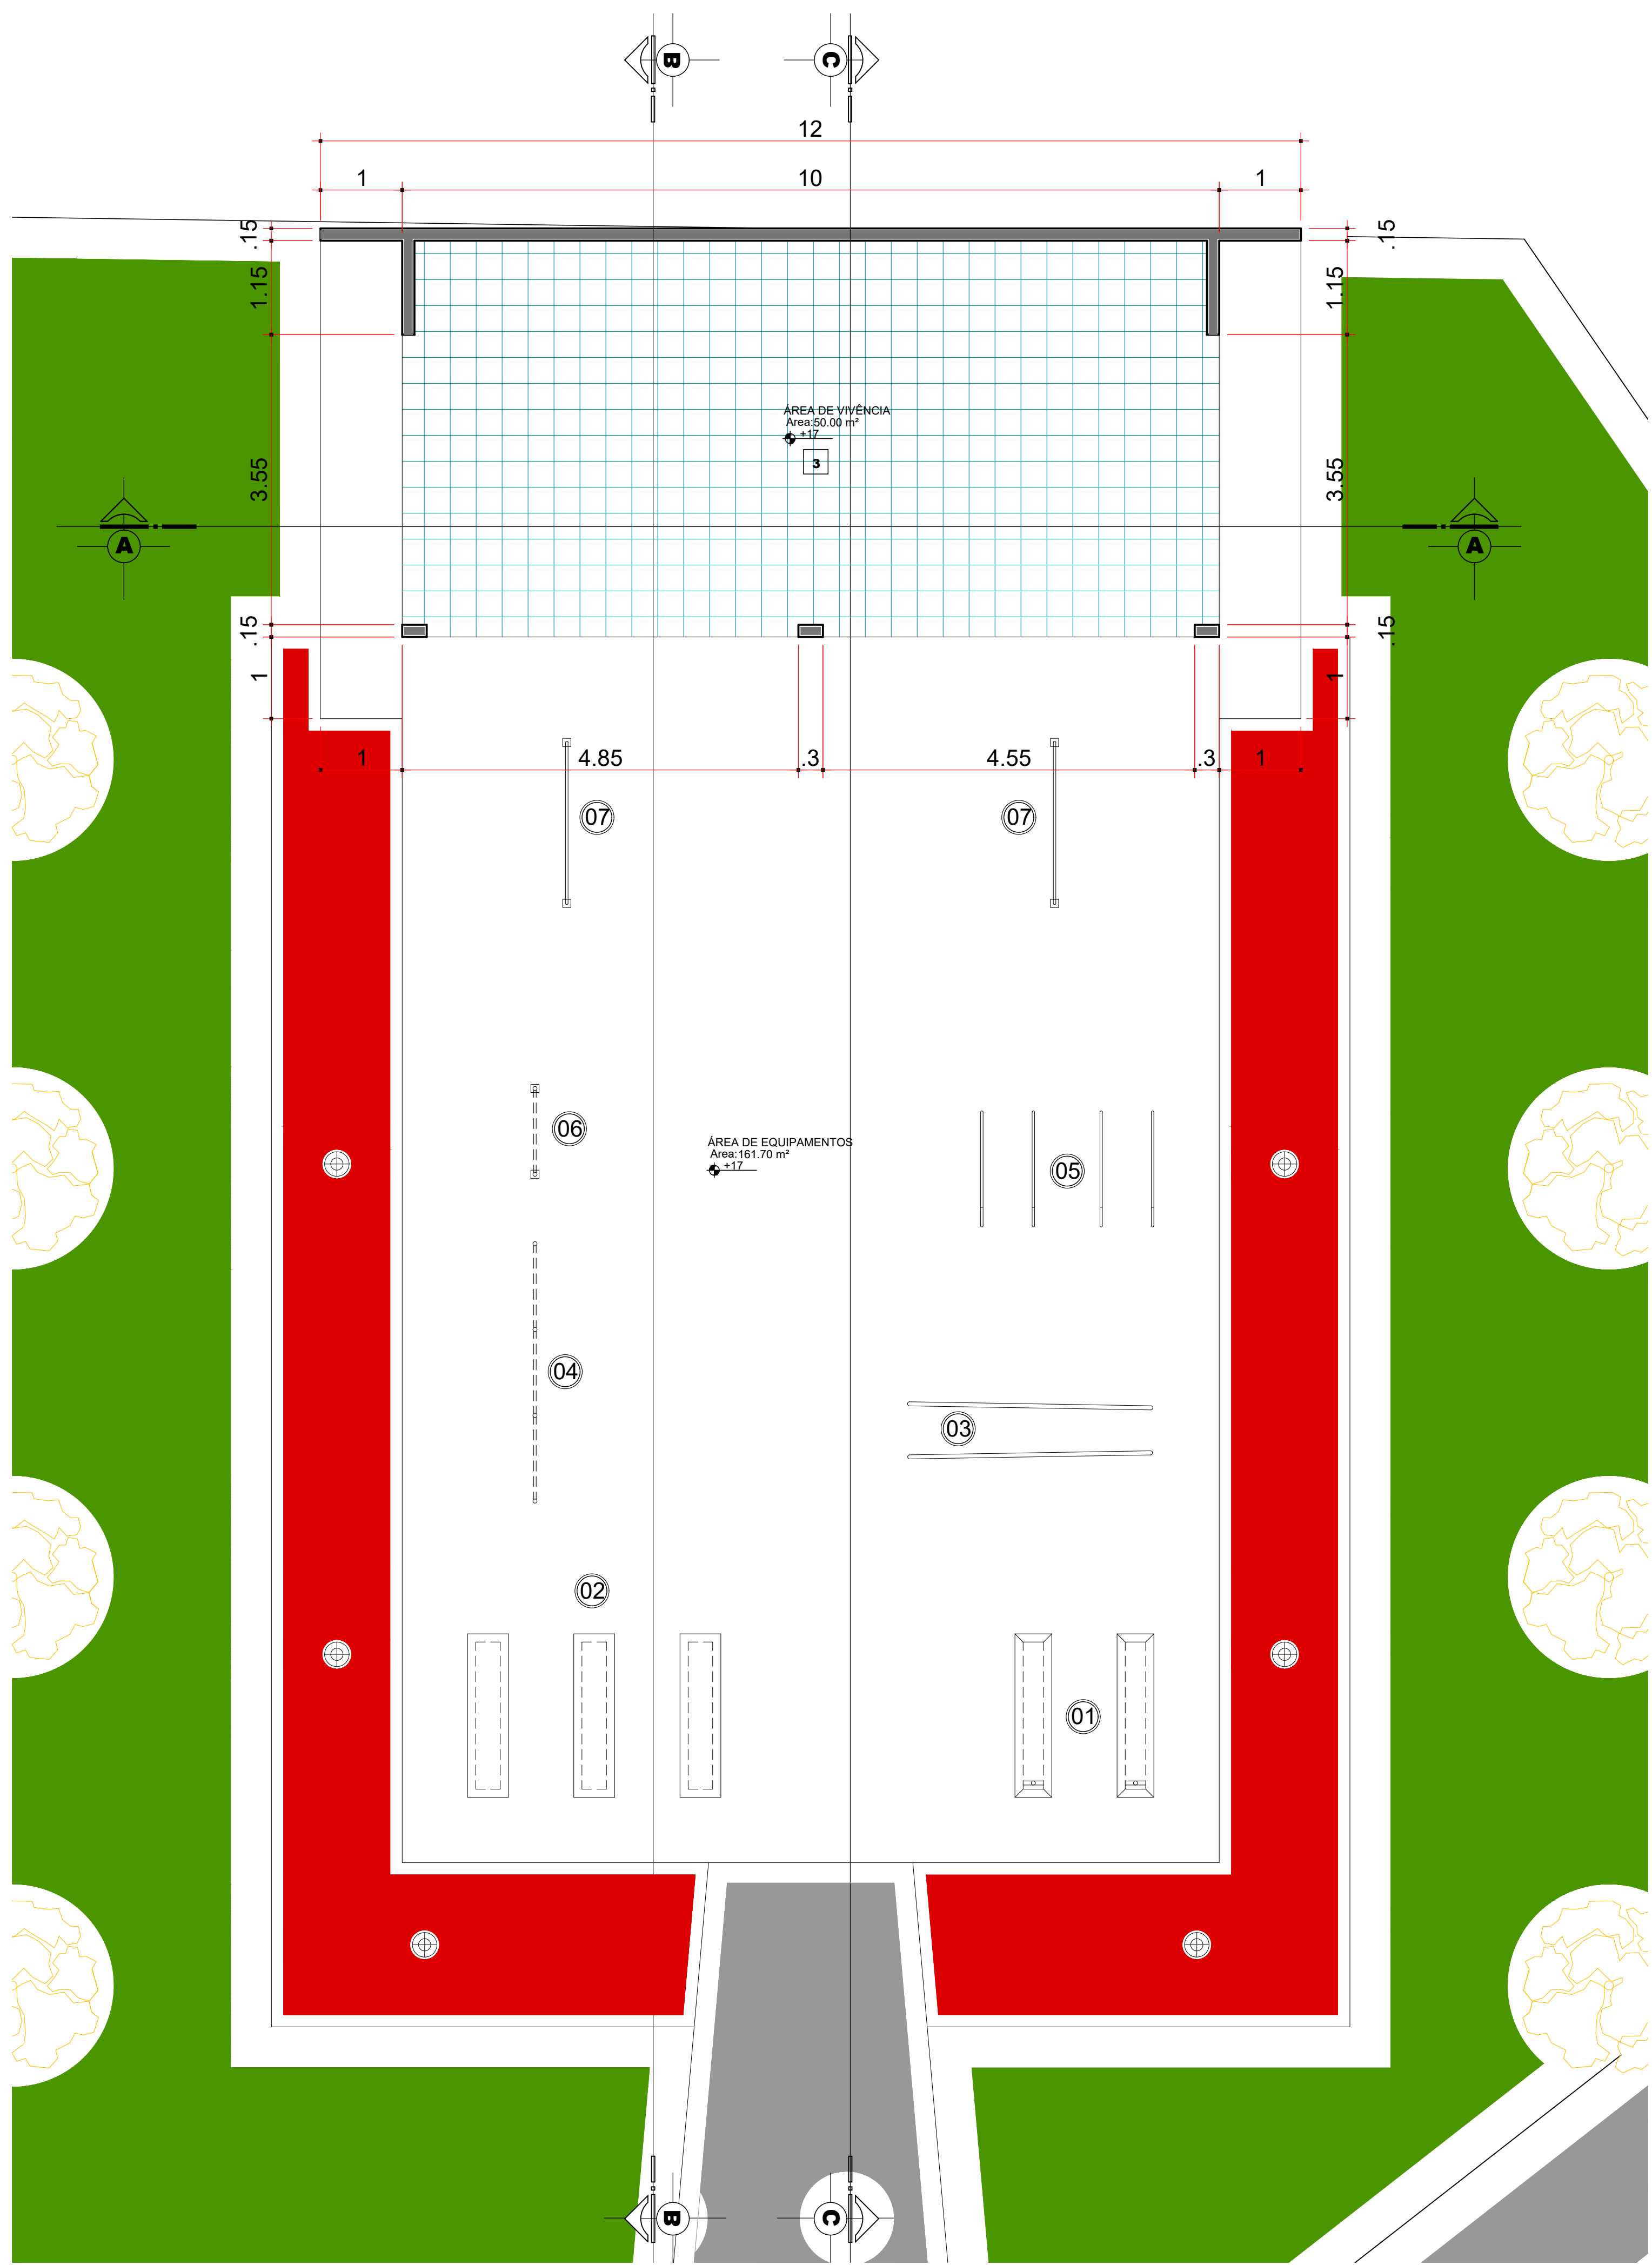


PLANTA BAIXA

ESCALA 1:50

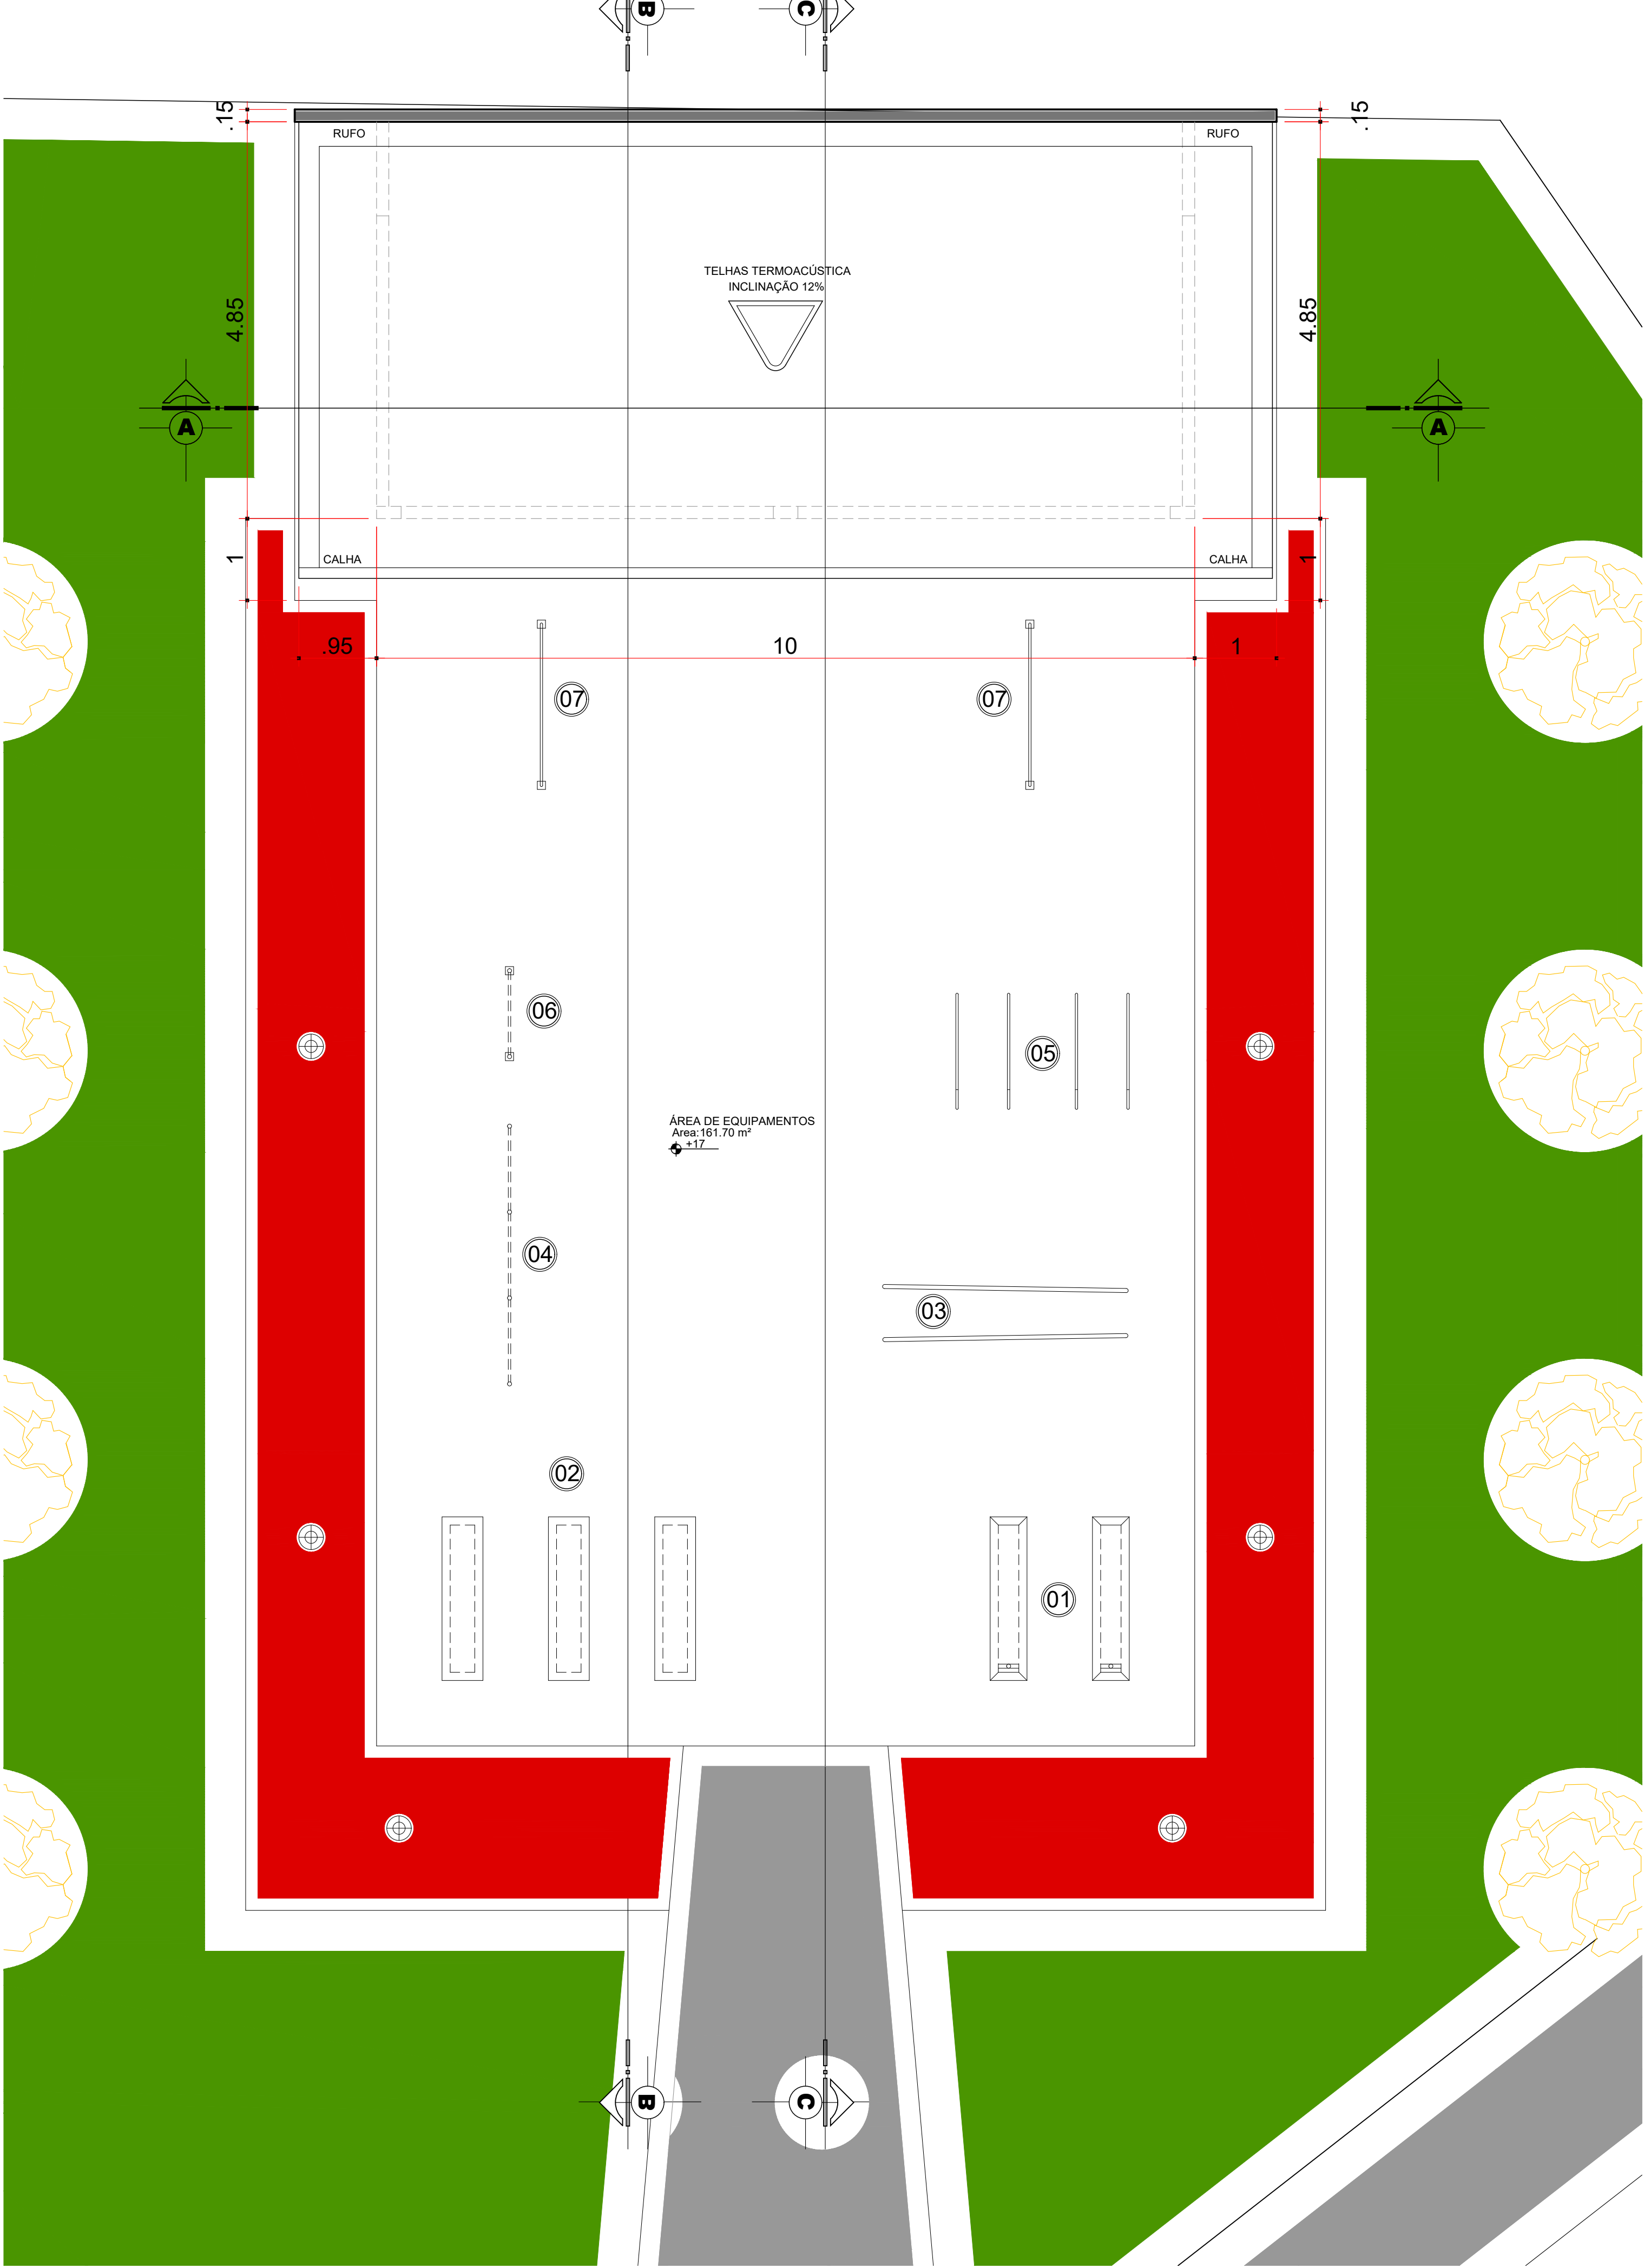


PLANTA COBERTURA

ESCALA 1:50

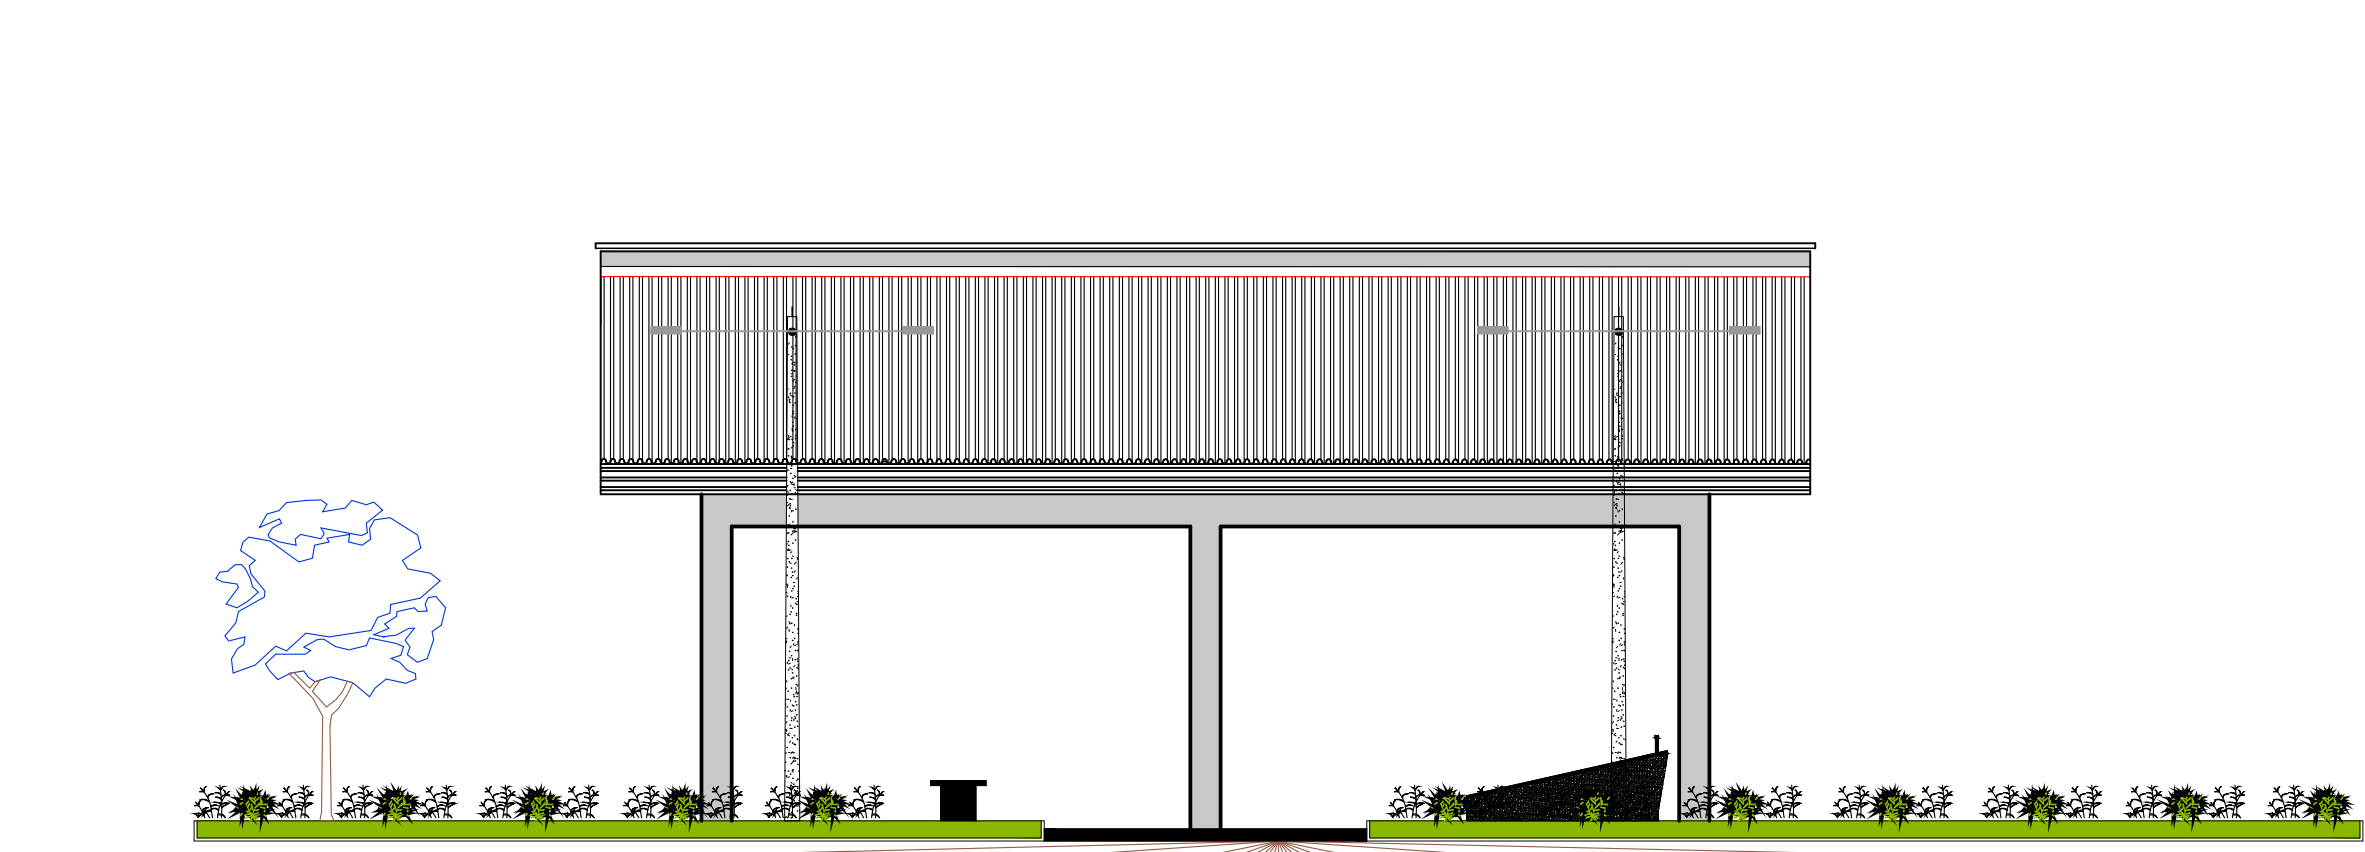

VISTA FRONTAL

ESCALA 1:75

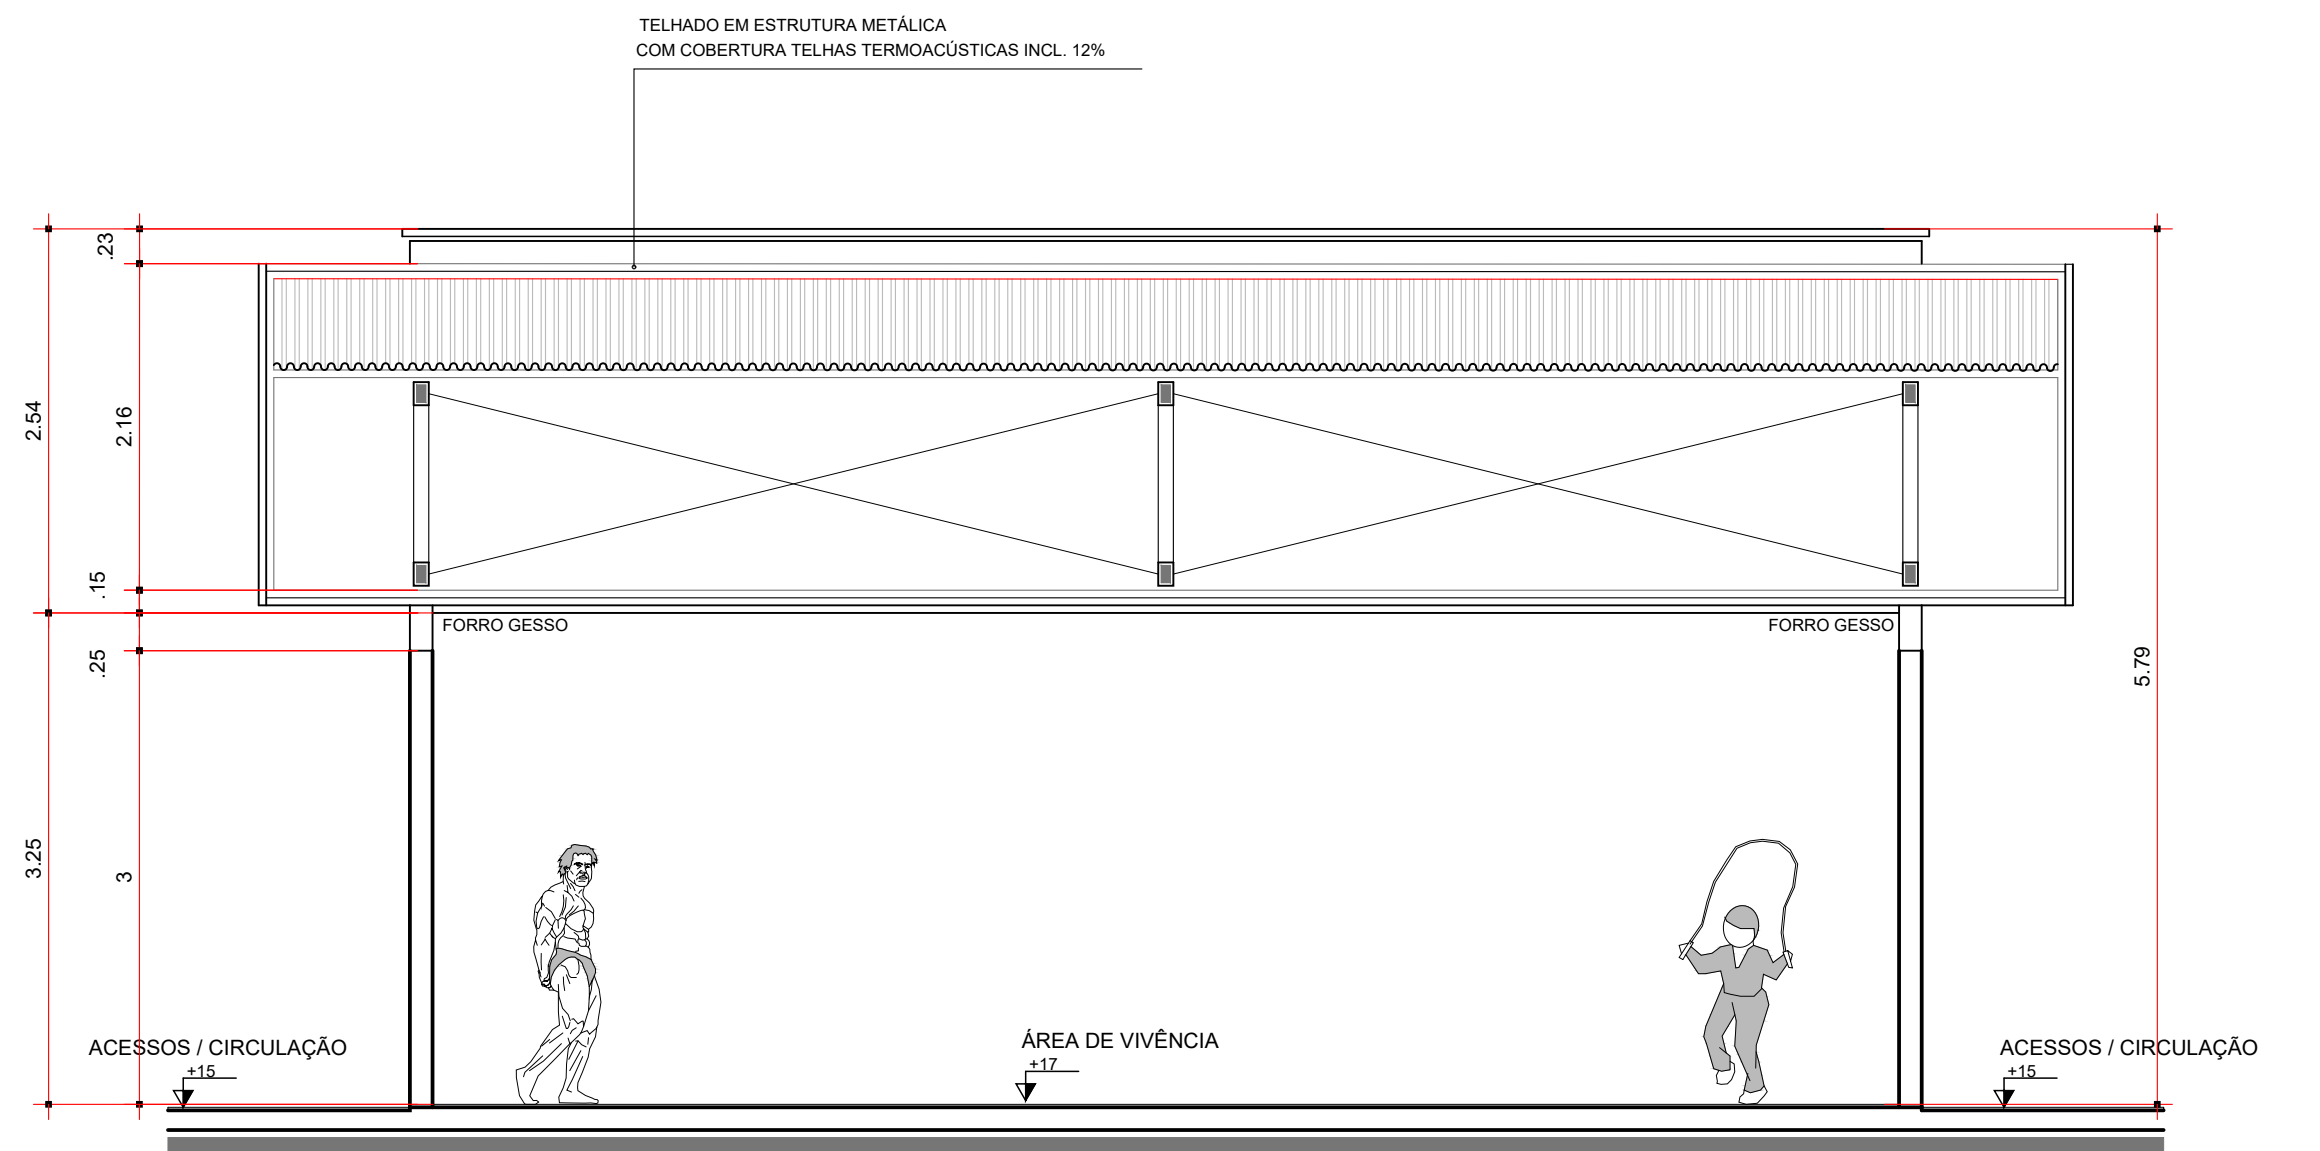

CORTE A'A'


ESCALA 1:50

LEGENDA DE ESPECIFICAÇÃO DE MATERIAIS

- PISO**
- 1-CERÂMICA 30x30 cm
 - 2-PASSEIOS EM CONCRETO C/ DILATAÇÃO EM PEDRA PORTUGUESA, PRETA, LARG. 10CM, B=7cm, COLOCADAS A CADA 1,50 M
 - 3-PISO CIMENTADO
 - 4-BLOCOS INTERTRAVADO
- PAREDE**
- 1-PINTURA PAREDE COM TINTA ACRÍLICA FOSCO
 - 2-AZULEJO CECRISA LINHA WHITE BASIC LUX 20X20, PI-3, ATÉ O FORRO
- TETO**
- 1-FORRO DE GESSO
 - 2-LAJE


ESPECIFICAÇÕES

PREFEITURA:		CREA:	
OBRA PÚBLICA		BOMBEIRO OU NATURATINS	
PROJETO ARQUITETÔNICO		Prancha	
OBRA: ACADEMIA		01/02	
Proprietário: PREFEITURA MUNICIPAL DE PIUM		Data: 18/08/2020	
ENDEREÇO: Rua Ana Ferreira de Carvalho, Lt. 10, Qd. 10, Bairro Popular CIDADE PIUM - TO			
QUADRO DE ÁREAS		Proprietário	
Área do Terreno: 720,21 m²		Nome: Prefeitura Municipal de Pium - TO	
Área de Vivência: 72,00 m²		Assinatura:	
Área de Equipamentos: 161,70 m²		Nome: PAULO SIQUEIRA BAIÃO	
Área Total: 233,70 m²		Assinatura:	
Taxa de Ocupação: 32,44%		Nome:	
ESCALA INDICADA		CREA:	
CONTEÚDO:		Revisão:	
- Planta Baixa		Descrição:	
- Planta de Cobertura		Revisão:	
- Vista Frontal		Aprovado:	
- Especificações		Data:	

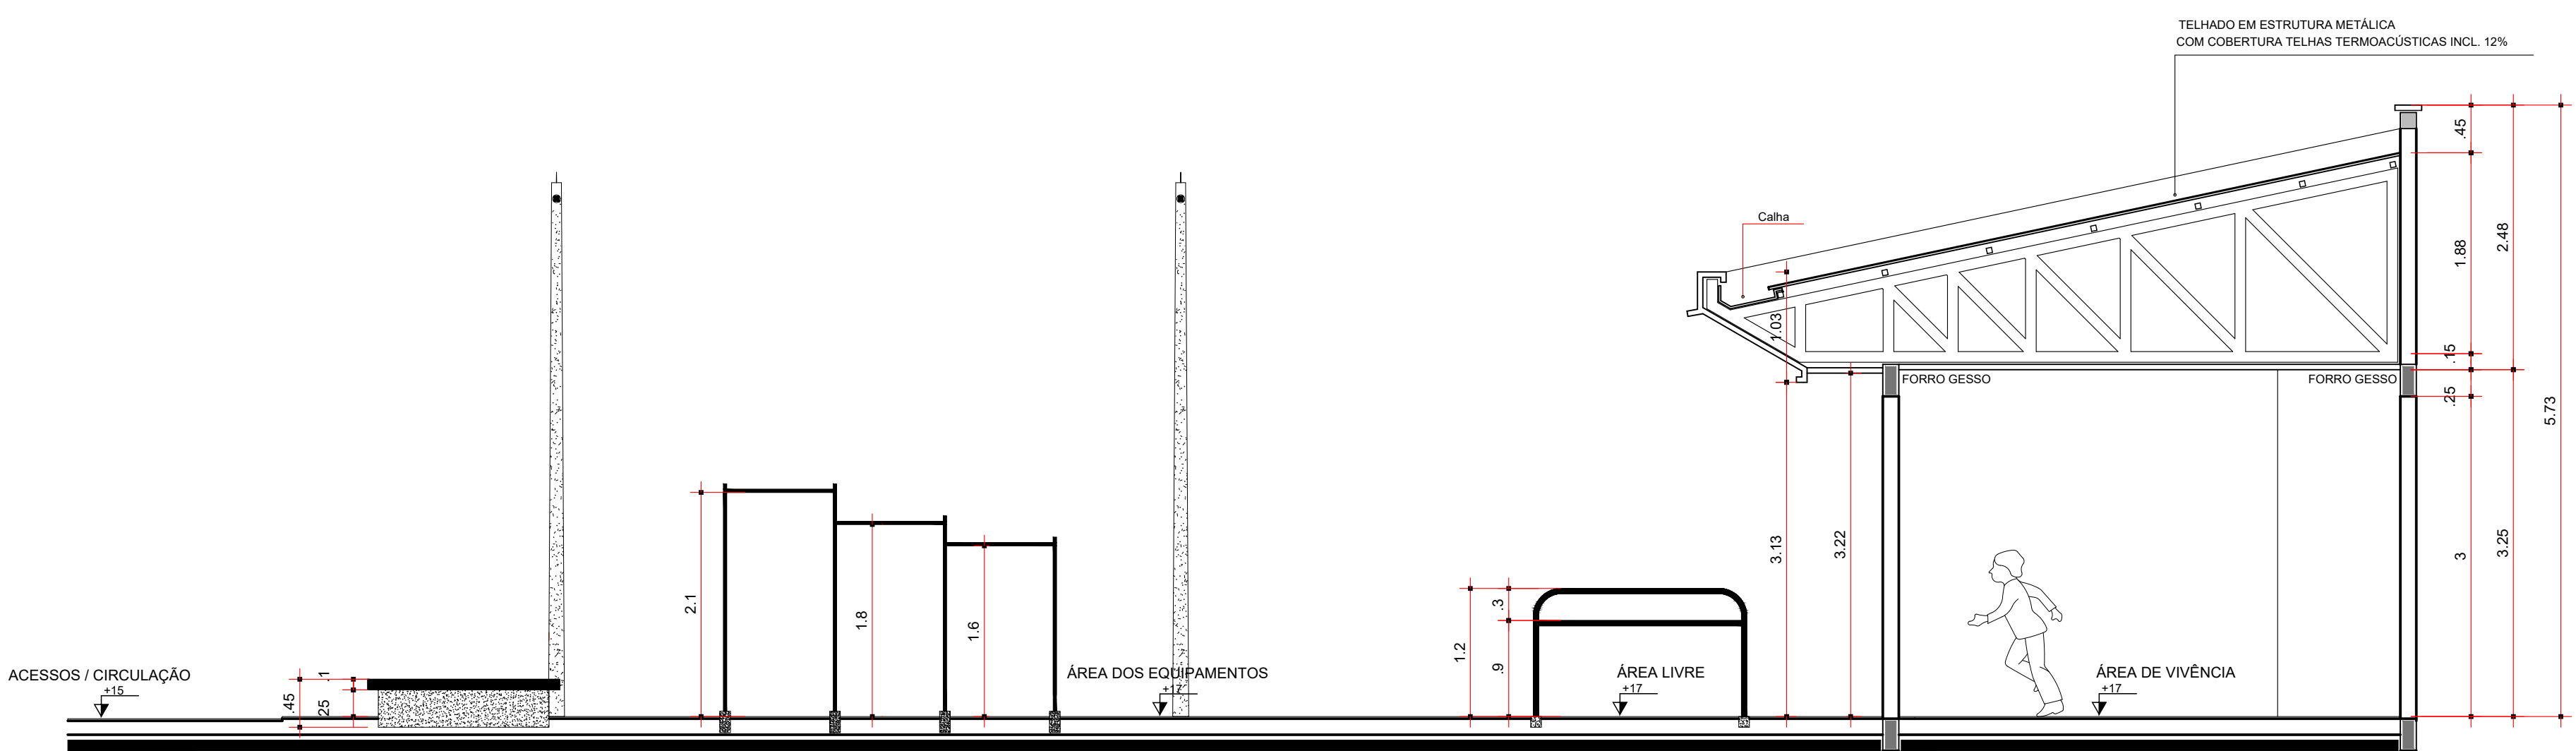

CORTE B'B'

ESCALA 1:50

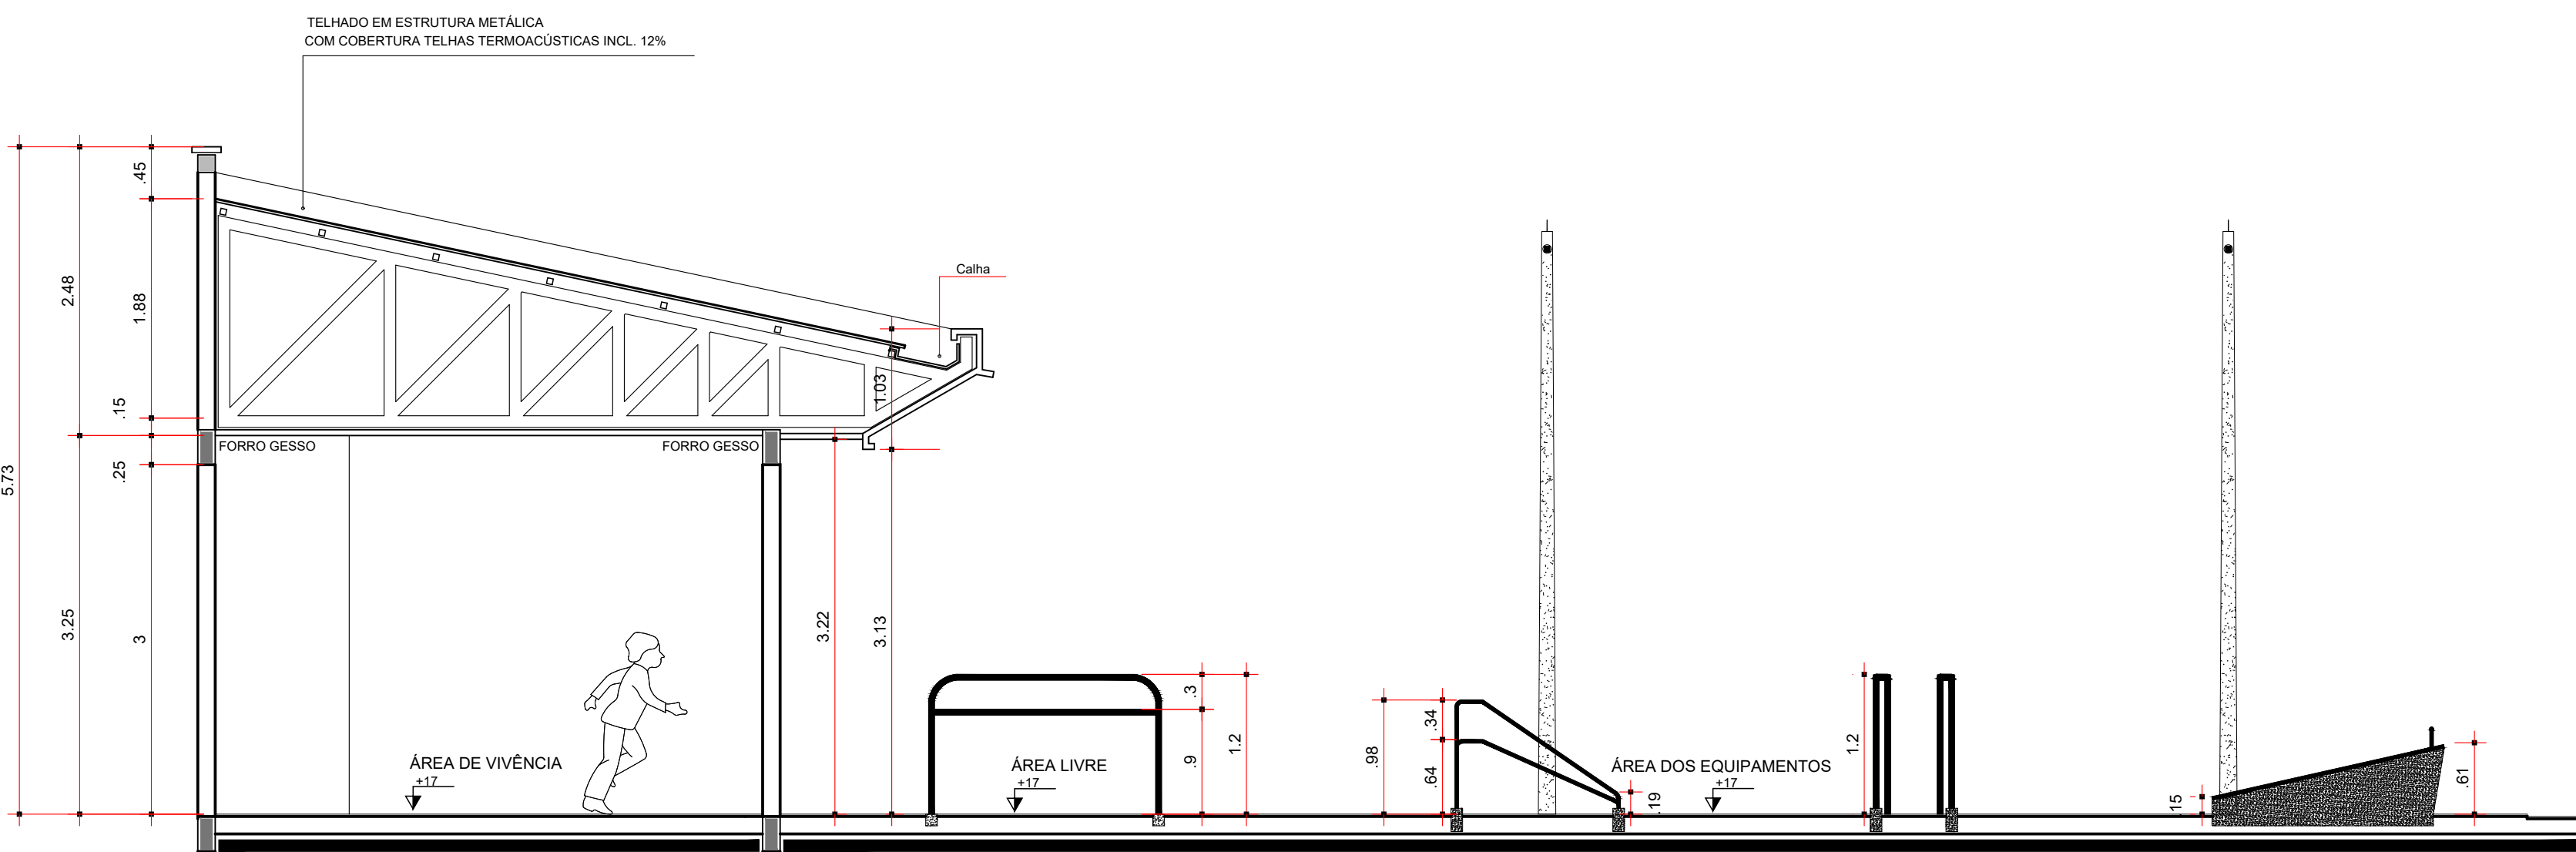

CORTE C'C'

ESCALA 1:50