


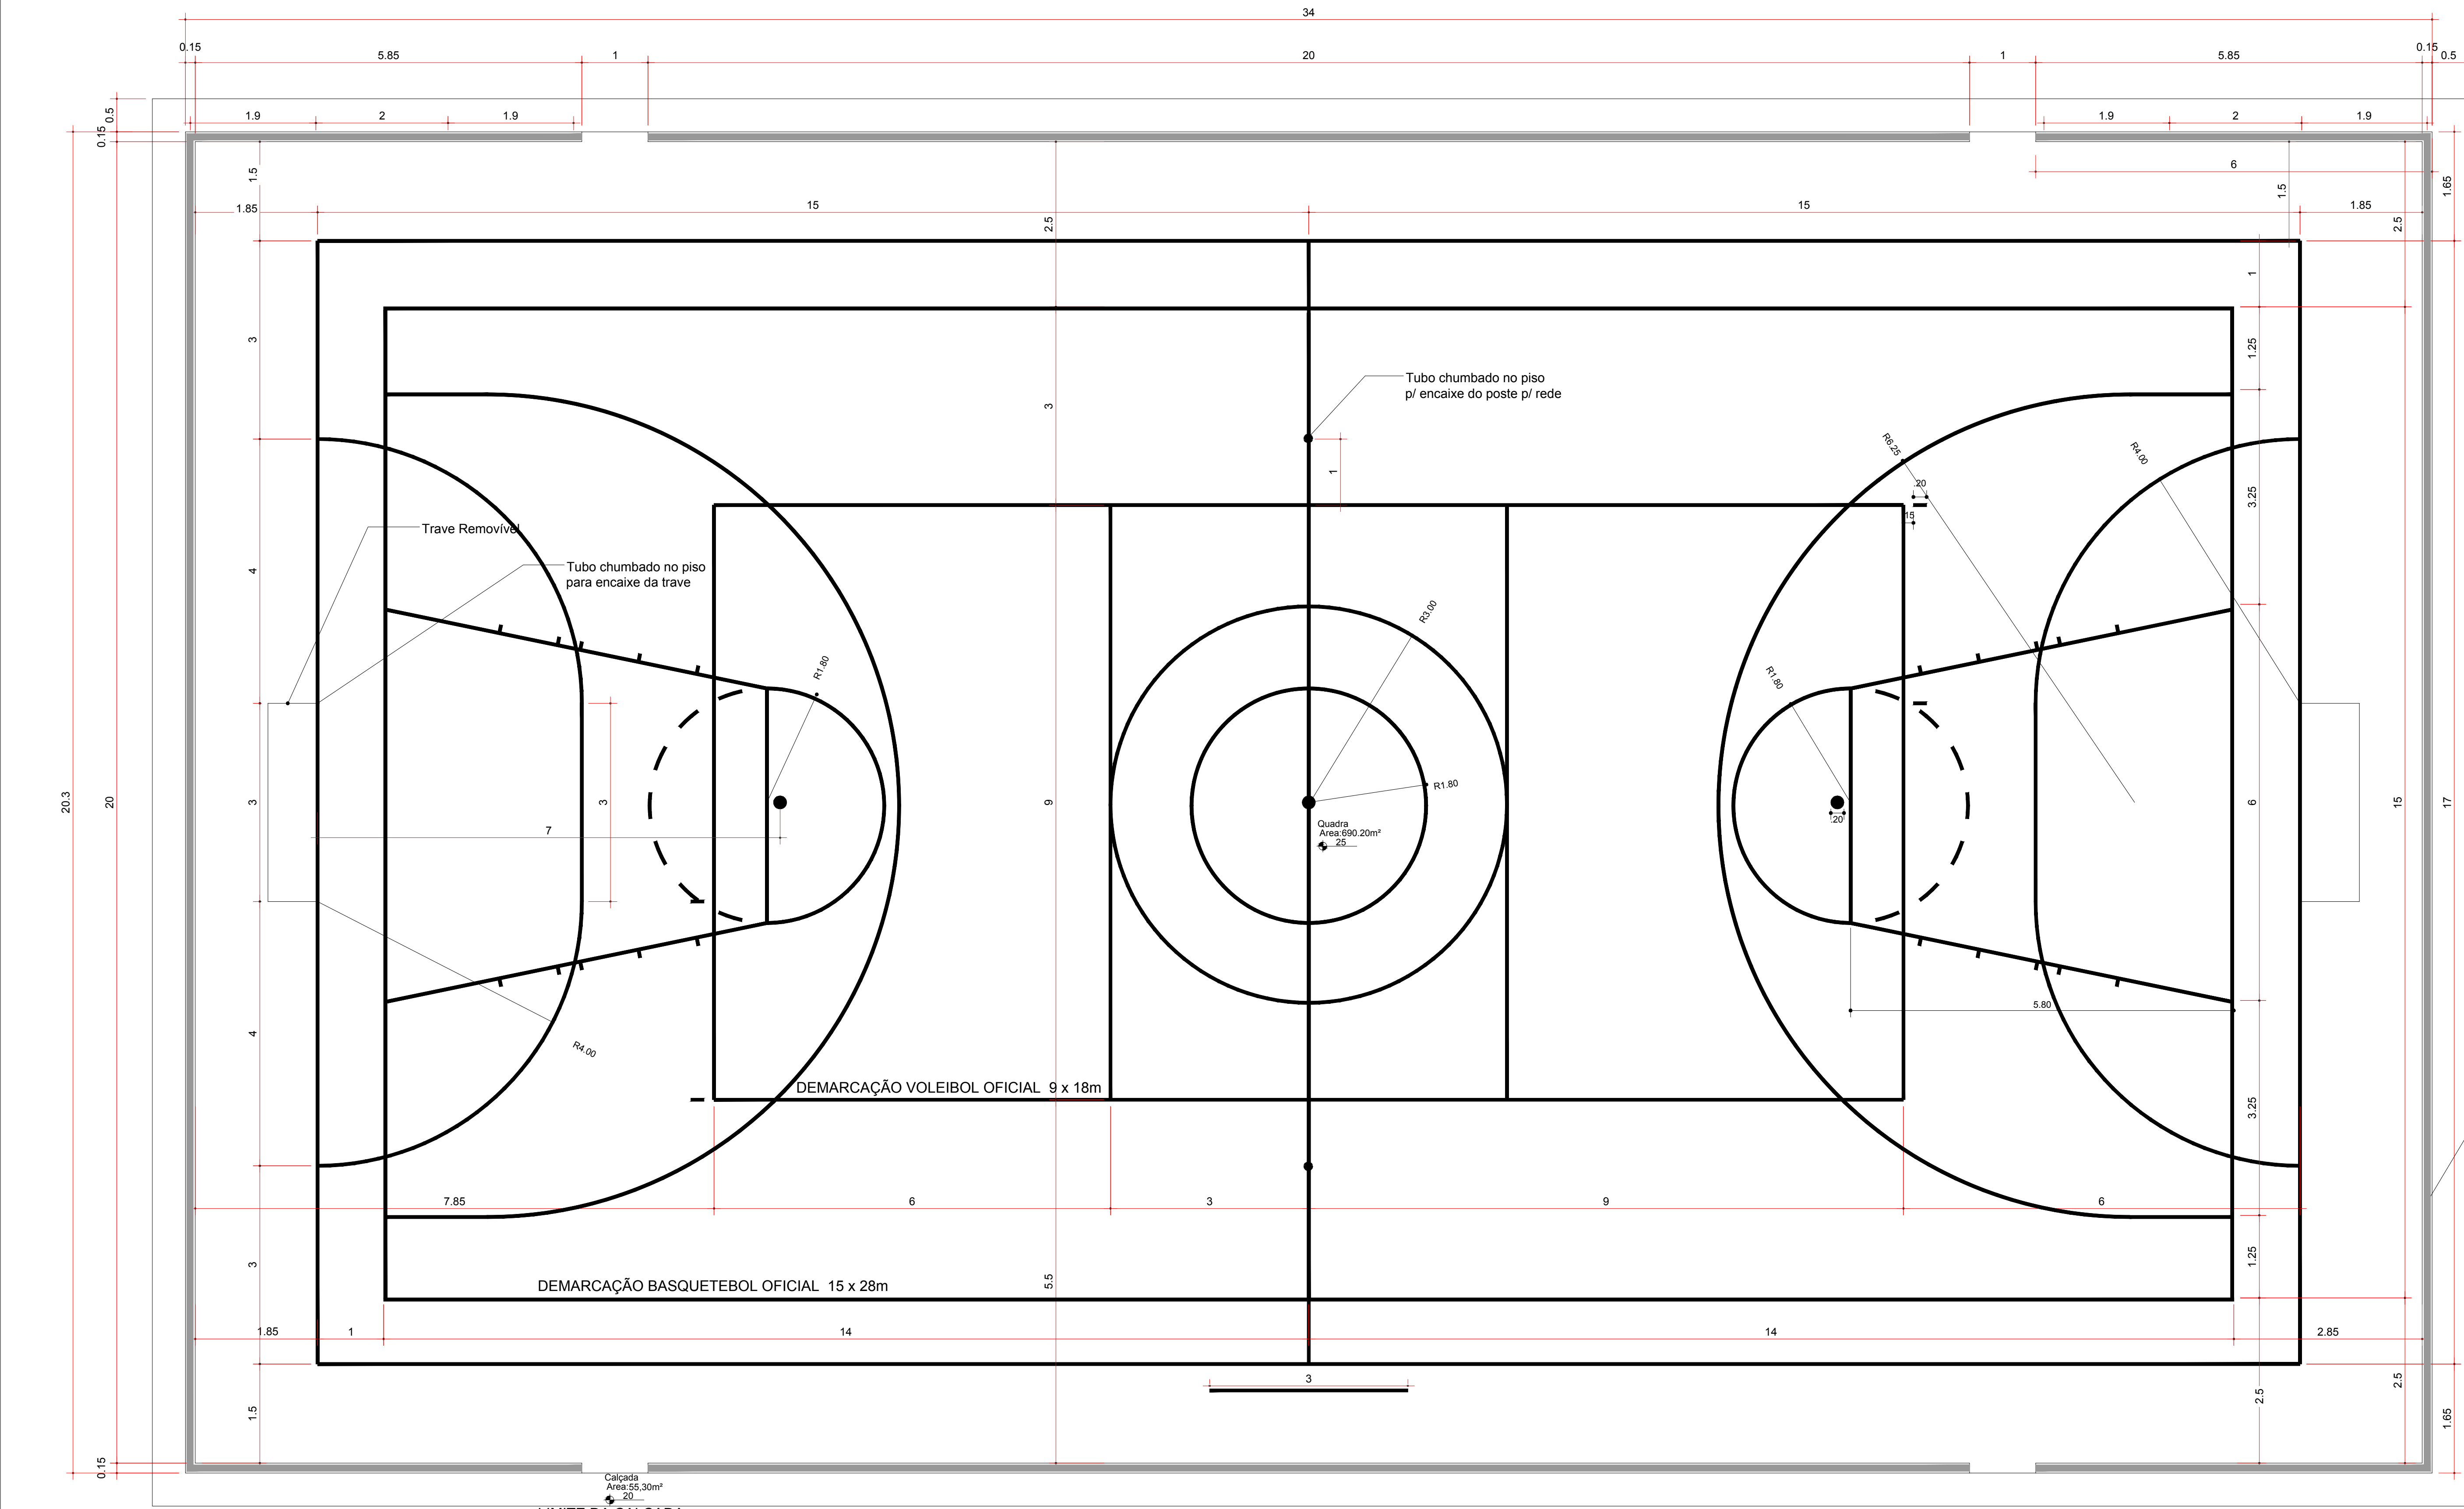
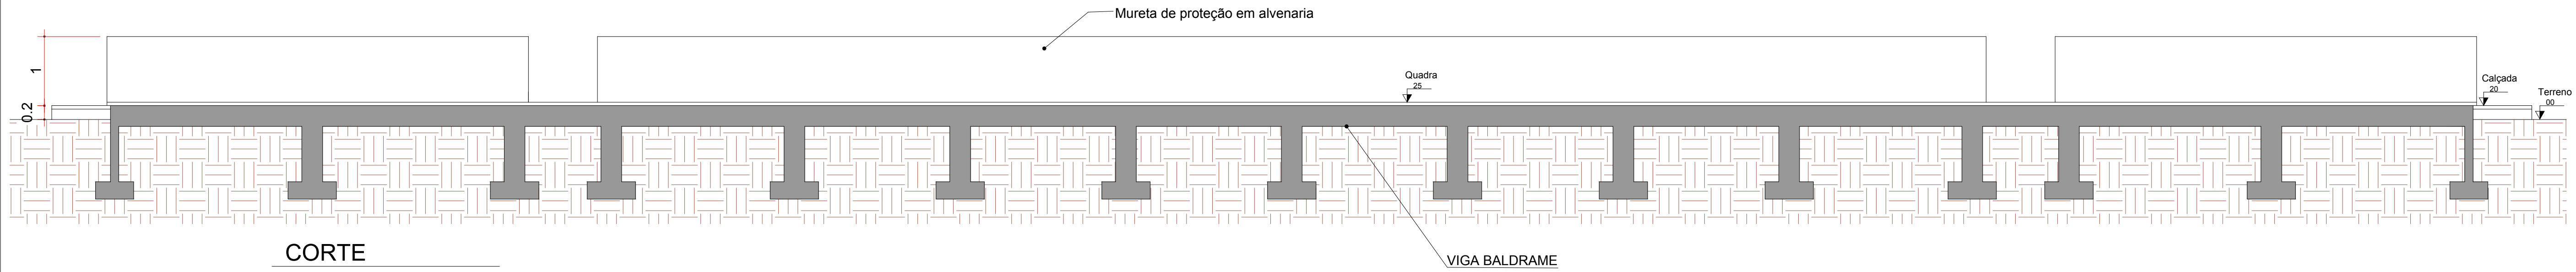


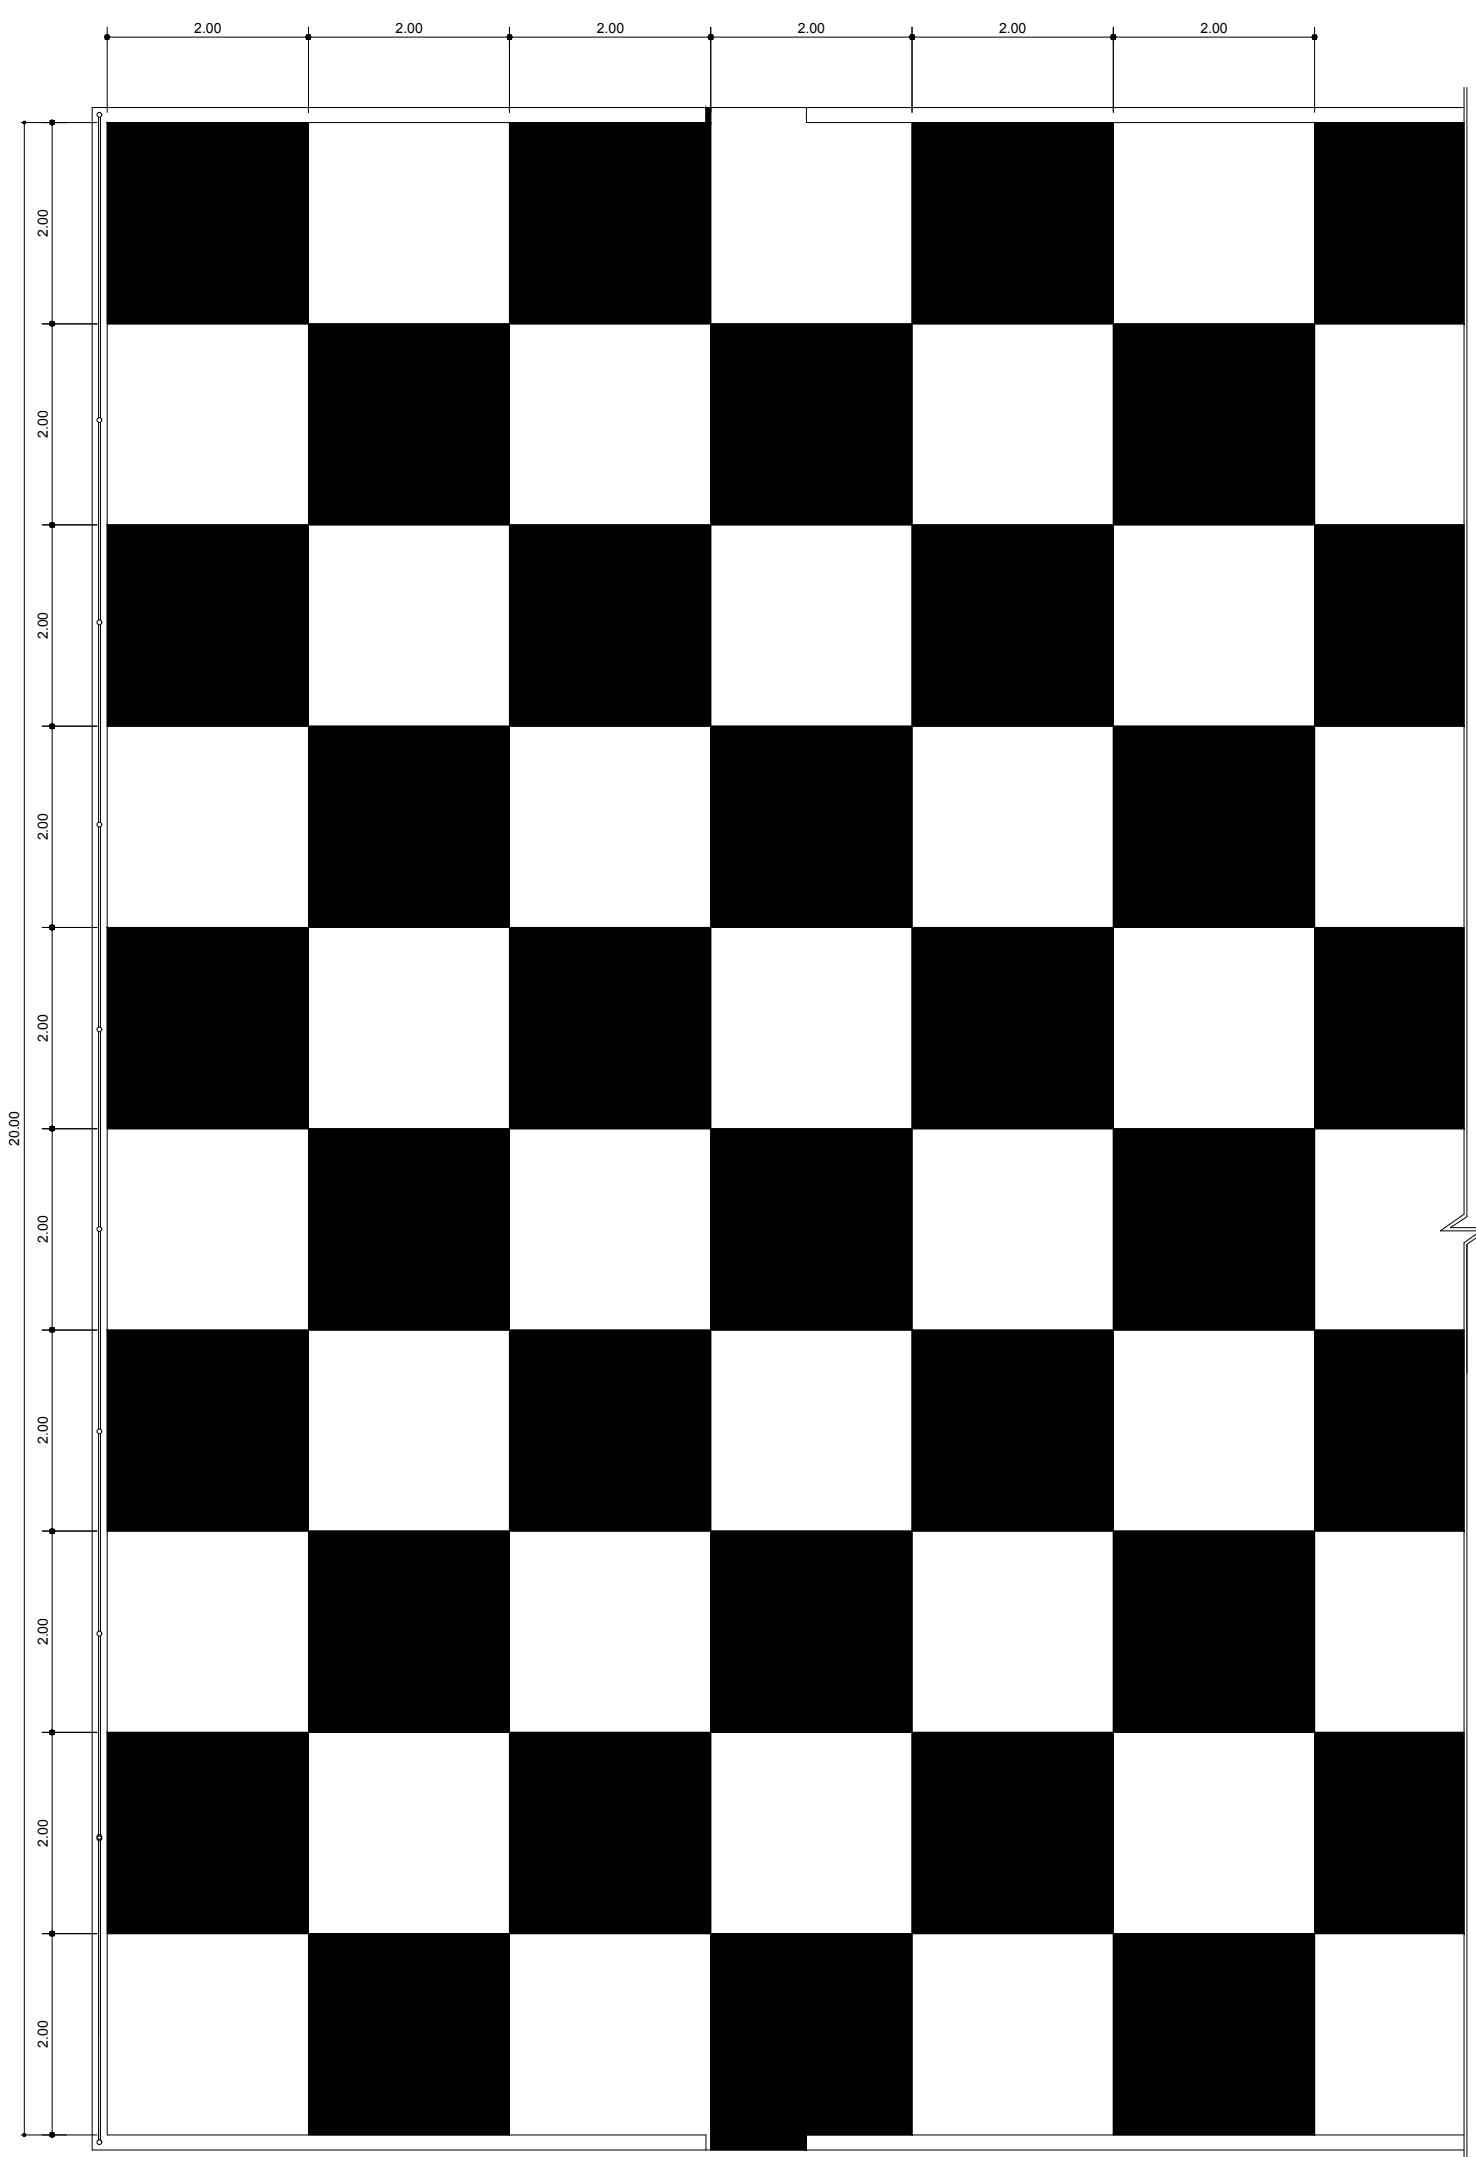

PLANTA BAIXA
ESCALA 1:50

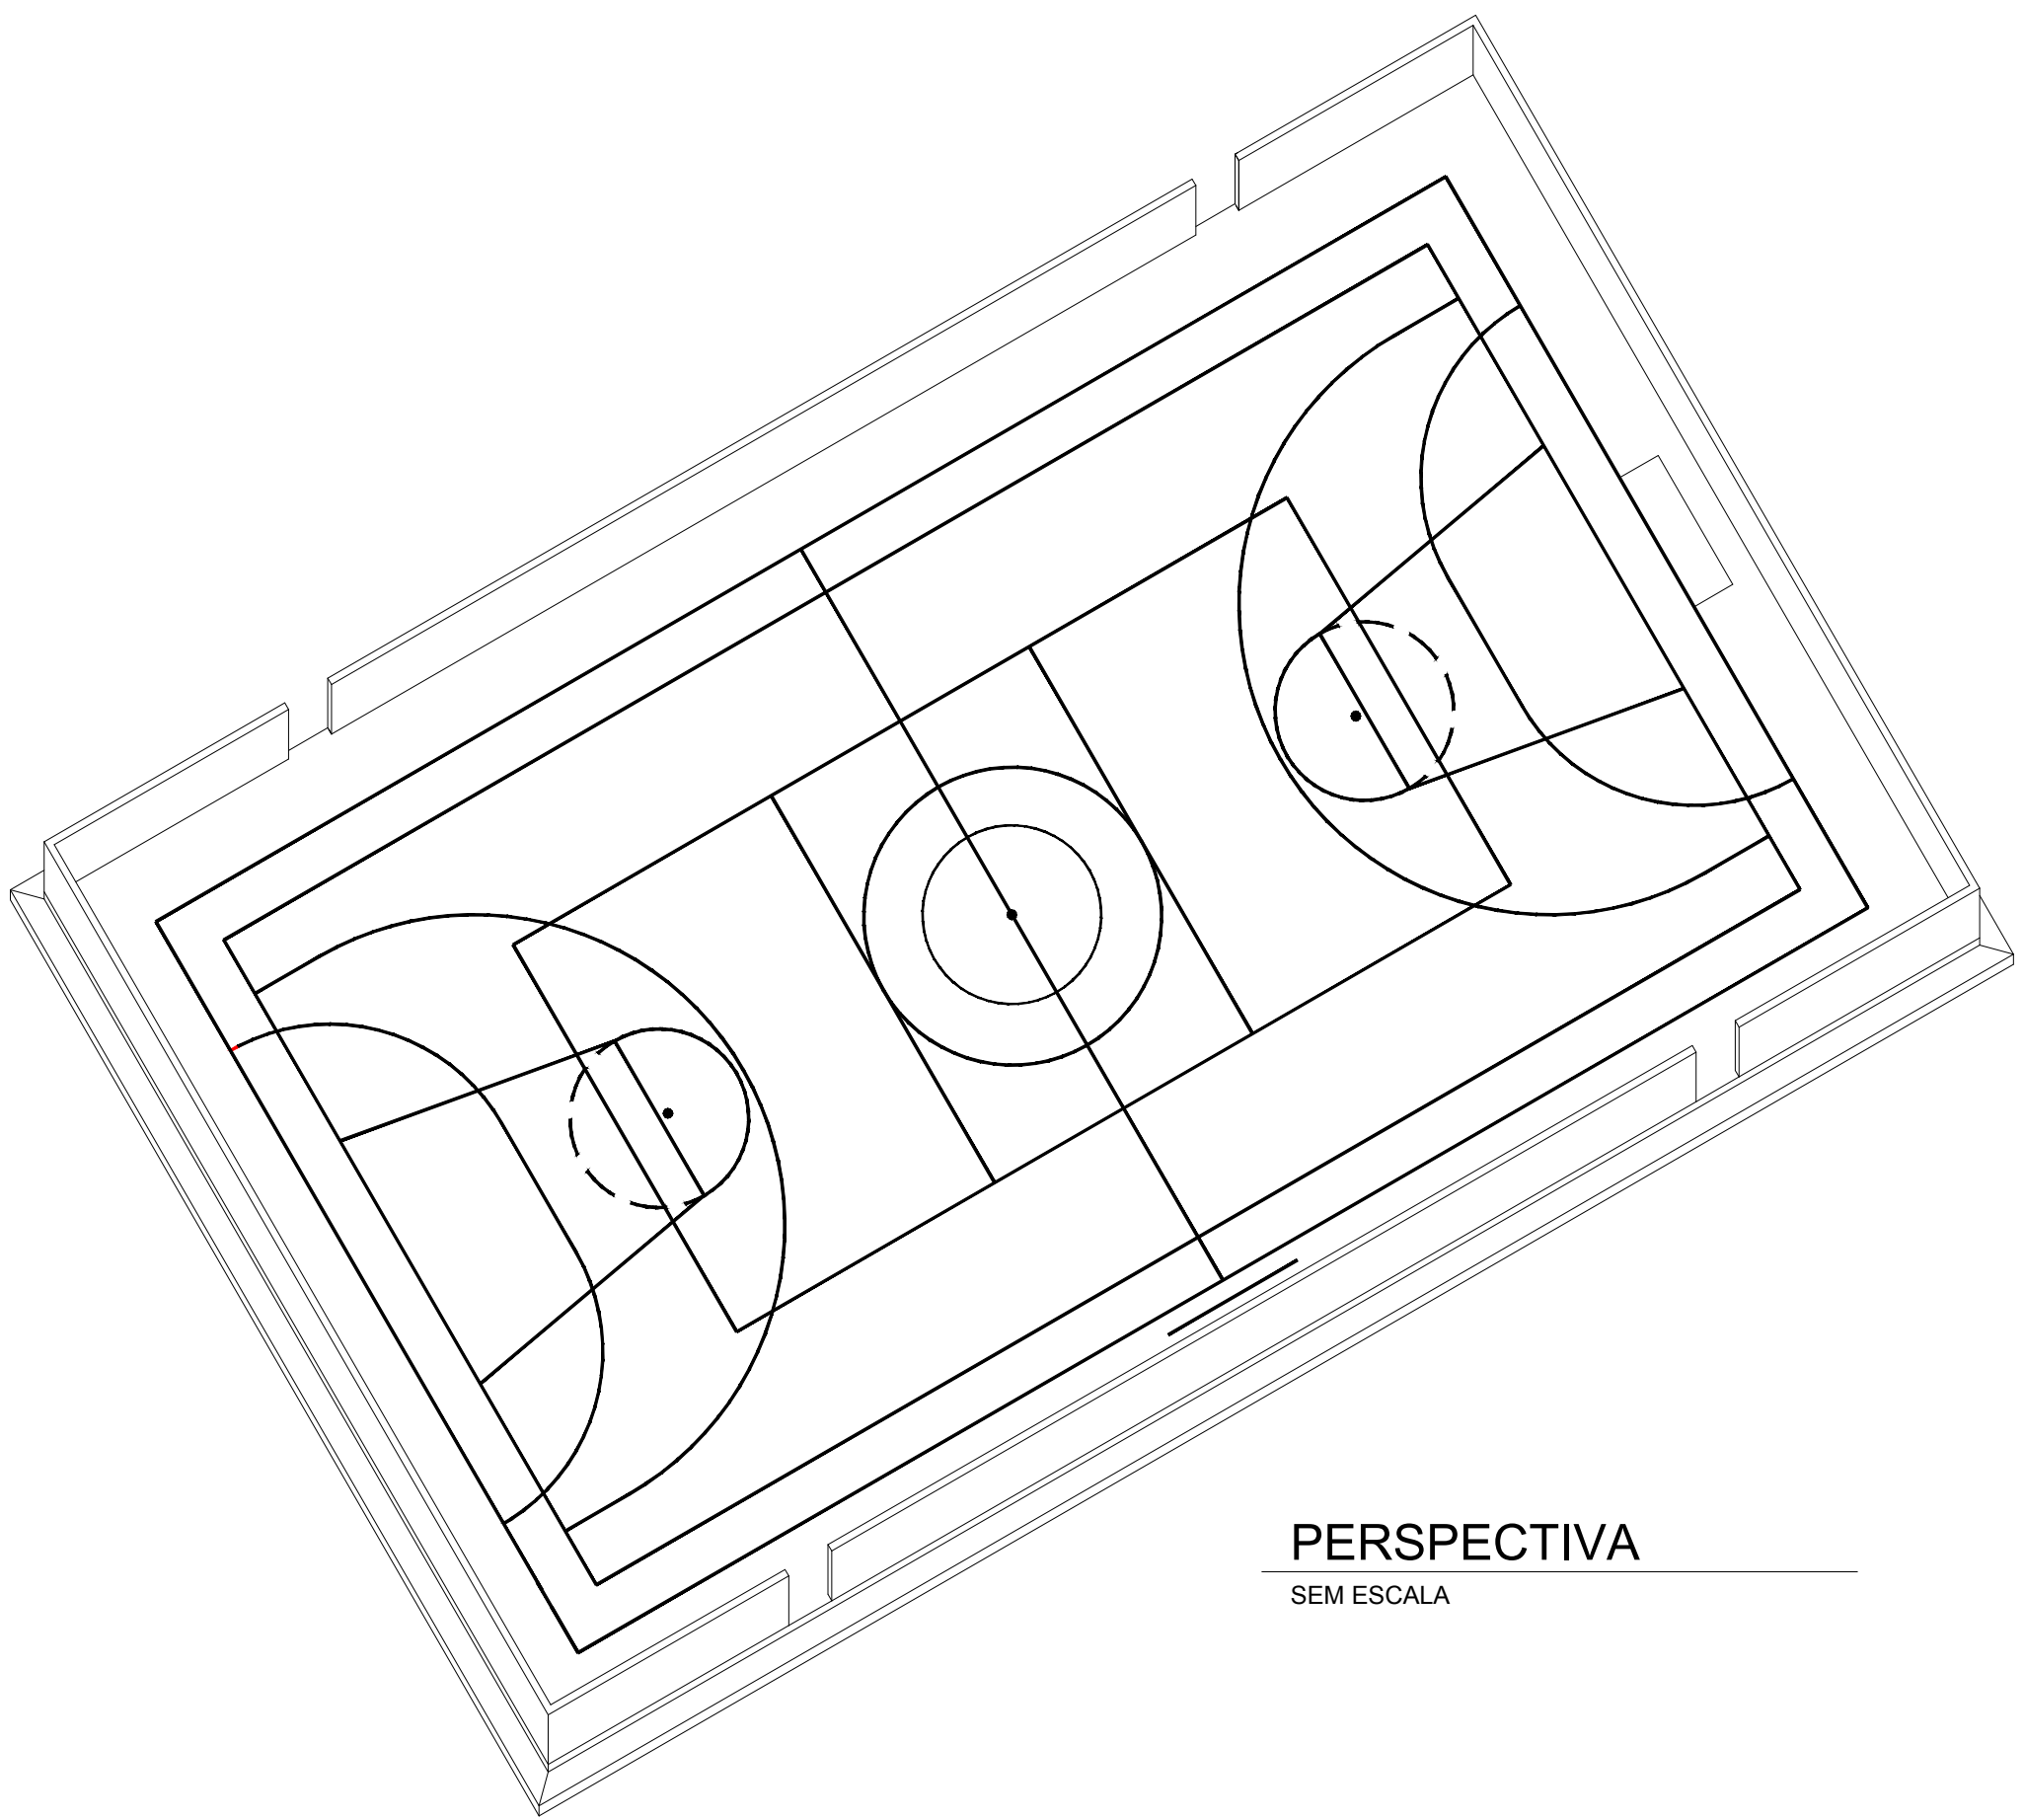

CORTE
ESCALA 1:50

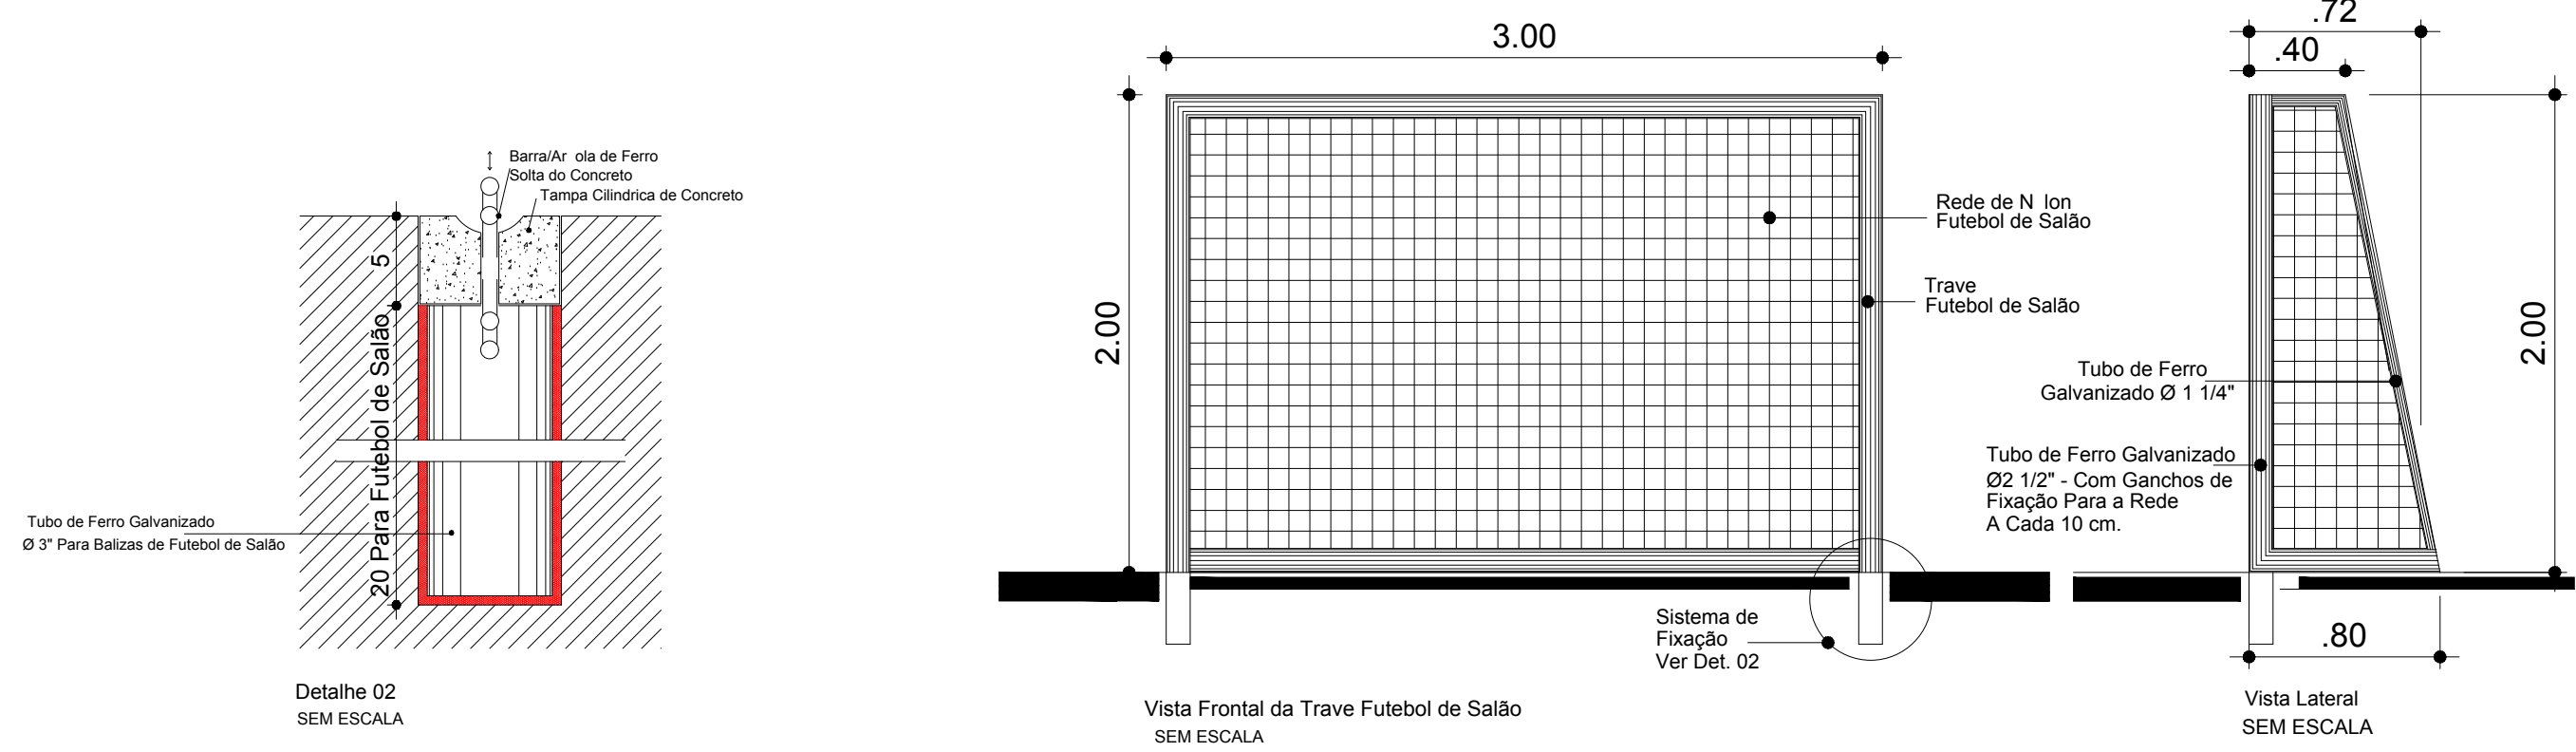

OBSERVAÇÕES GERAIS


- 1 - As dimensões do terreno para implantação do Projeto não devem ser inferiores a 25,00m x 50,00m.
- 2 - Para implantação da quadra evitar orientação leste ou oeste para a lateral menor.
- 3 - Não devem ser feitas alterações nos Projetos sem Autorização Prévia e por escrito dos Autores.
- 4 - Antes da Execução de qualquer serviço devem ser verificadas as medidas na obra.
- 5 - A Locação da Obra é de inteira responsabilidade da empresa executora.
- 6 - Piso em concreto laminado fck=15MPa, preparo mecânico na obra, massa única e lisa com junta seca de dilatação e=7cm

ESPECIFICAÇÕES GERAIS


- 1 - FAIXAS DEMARCATÓRIAS PARA DELIMITAR ÁREAS DESTINADAS A DIVERSAS MODALIDADES ESPORTIVAS, EM TINTAS APROPRIADAS PARA PISOS CIMENTADOS.
- 2 - ONDE HOUVER SOBREPOSIÇÃO DE FAIXAS PREVALECE A FAIXA JÁ PINTADA.

- 3 - APLICAR A FAIXA NA SEGUINTE SEQUÊNCIA:

BASQUETEBOL	COR AMARELO	5cm	Comprimento Total = 212,60m
VOLEIBOL	COR BRANCO	5cm	Comprimento Total = 167,00m
FUTEBOL DE SALÃO	COR A UL	5cm	Comprimento Total = 84,20m

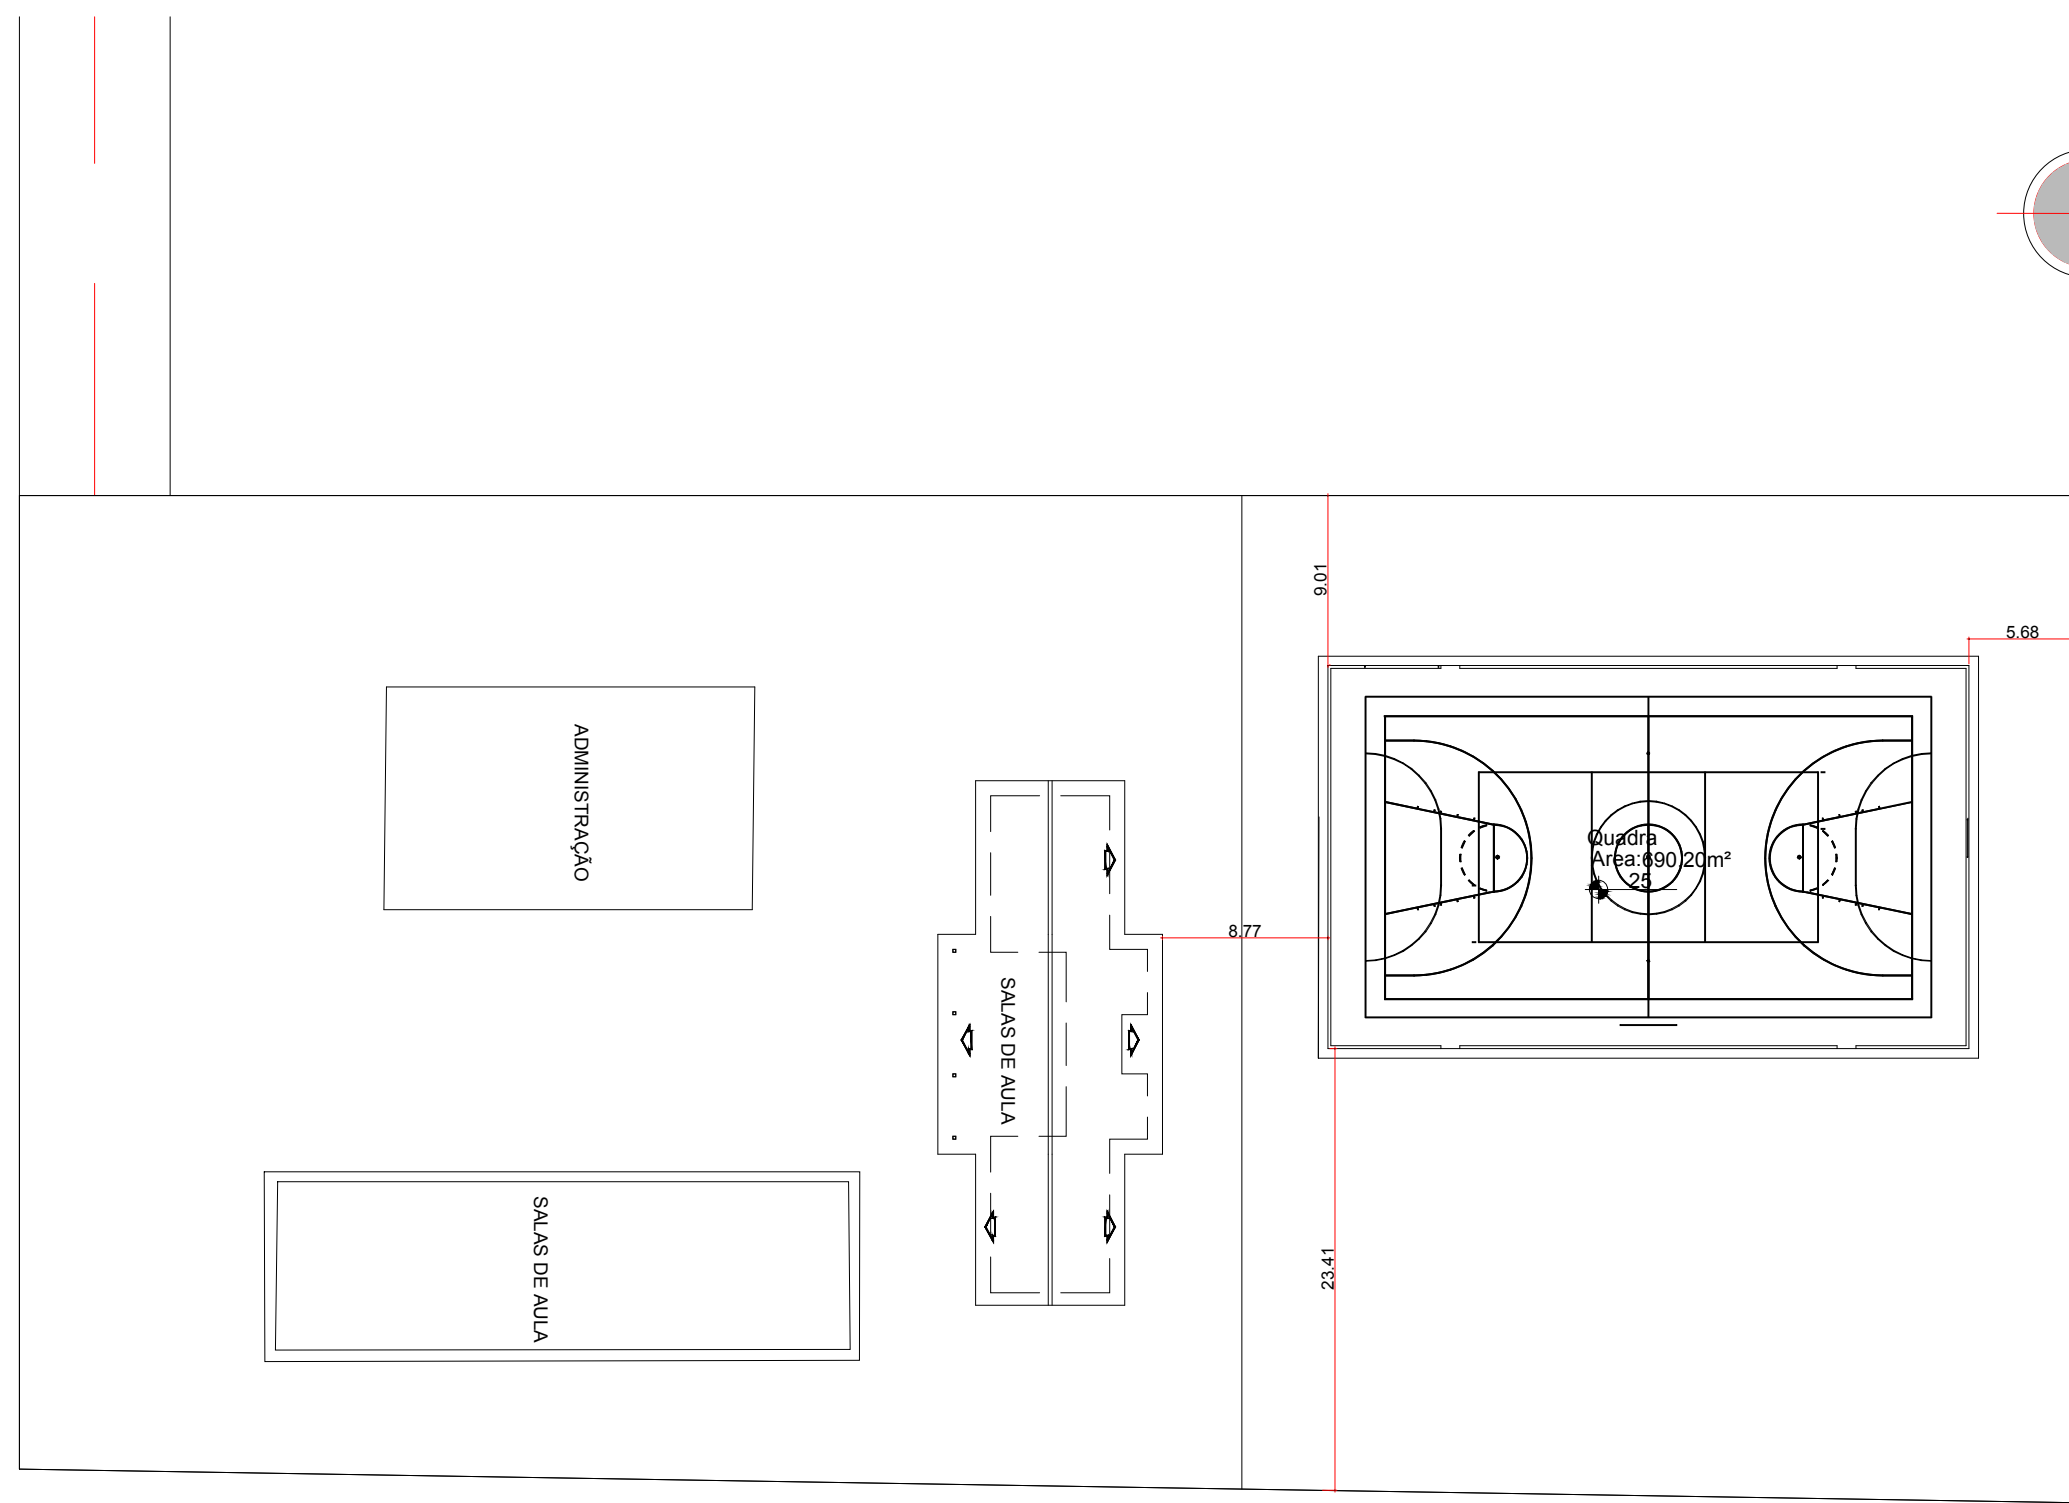

PLANTA DE LOCAÇÃO
ESCALA 1:500

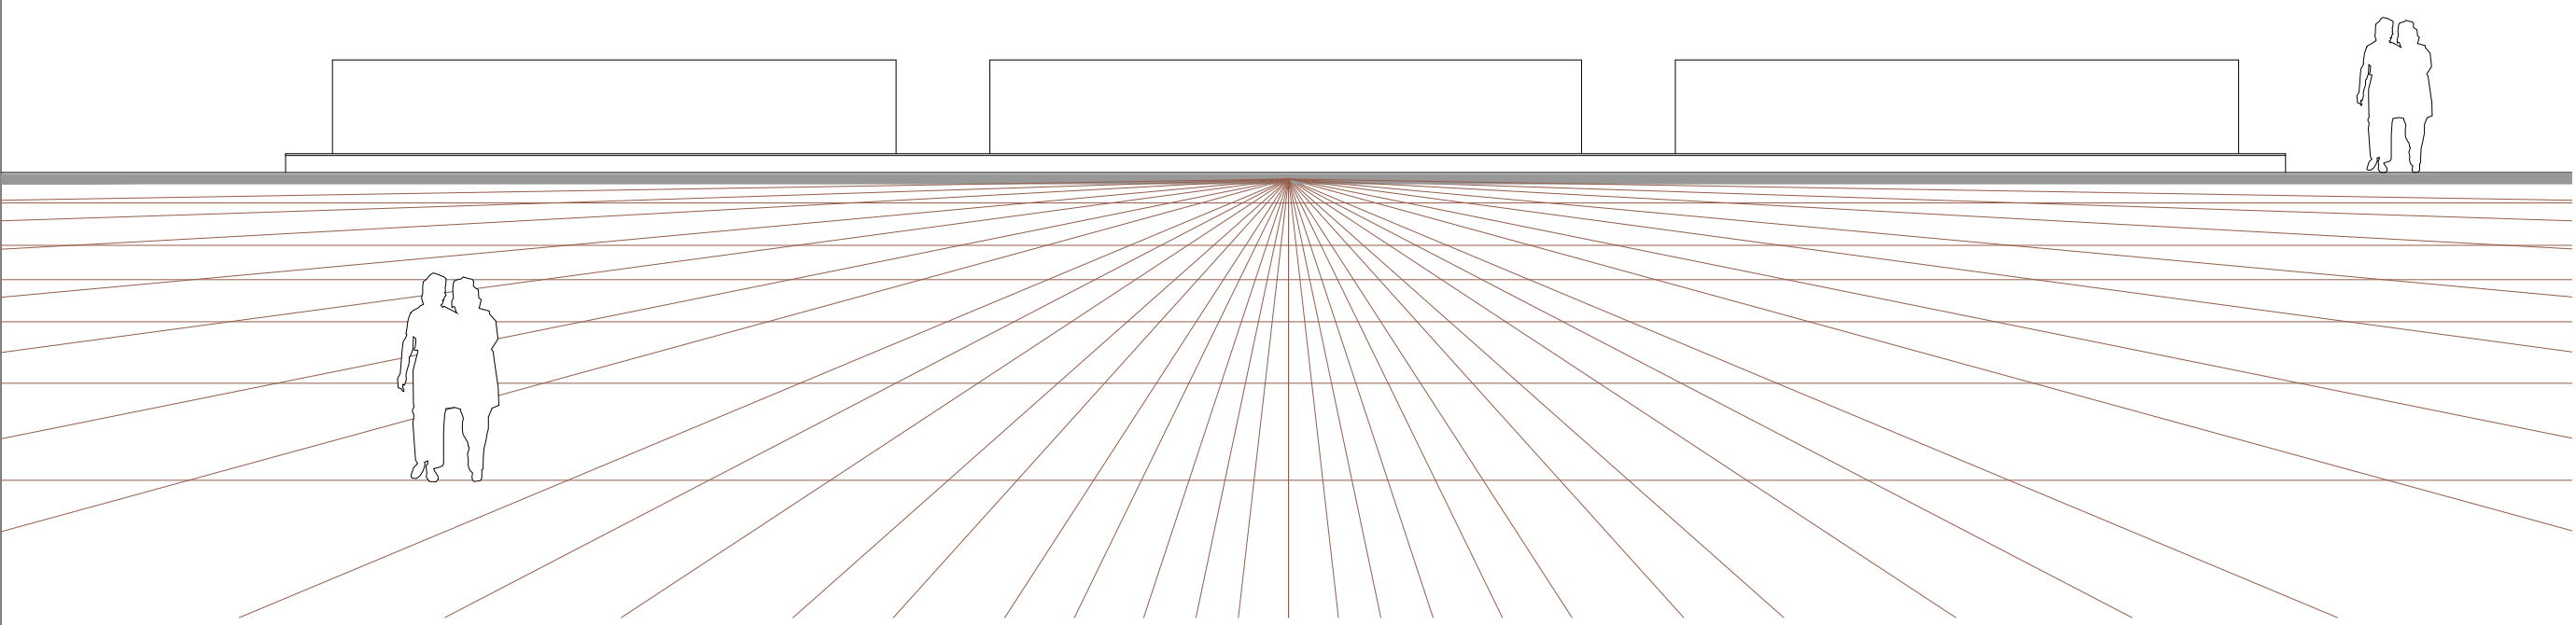

FACHADA
ESCALA 1:50

PREFEITURA:	CREA:
BOMBEIRO OU NATURATINS	
PRONCHA	
UNICA	
PROJETO INSTITUCIONAL	
OBRA: QUADRA POLIESPORTIVA	
Proprietário: PREFEITURA MUNICIPAL DE PIUM	
ENDEREÇO: ASSENTAMENTO PERICATU	
CIDADE: PIUM-TO	
QUADRO DE ÁREAS	
Área de Construção	690,20m²
Proprietário	Assinatura
Autor do Projeto	Nome
RRT.	Nome
CAU: A 37594-2	Nome
Resp. Técnico	Assinatura
RRT.	Nome
ESCALA INDICADA	
CONTEÚDO:	Revisão
- PLANTA BAIXA	Descrito
- CORTE	Revisão
- FACHADA	Aprovado
- PERSPECTIVA	Data
- PLANTA DE LOCAÇÃO	
- DETALHES	