




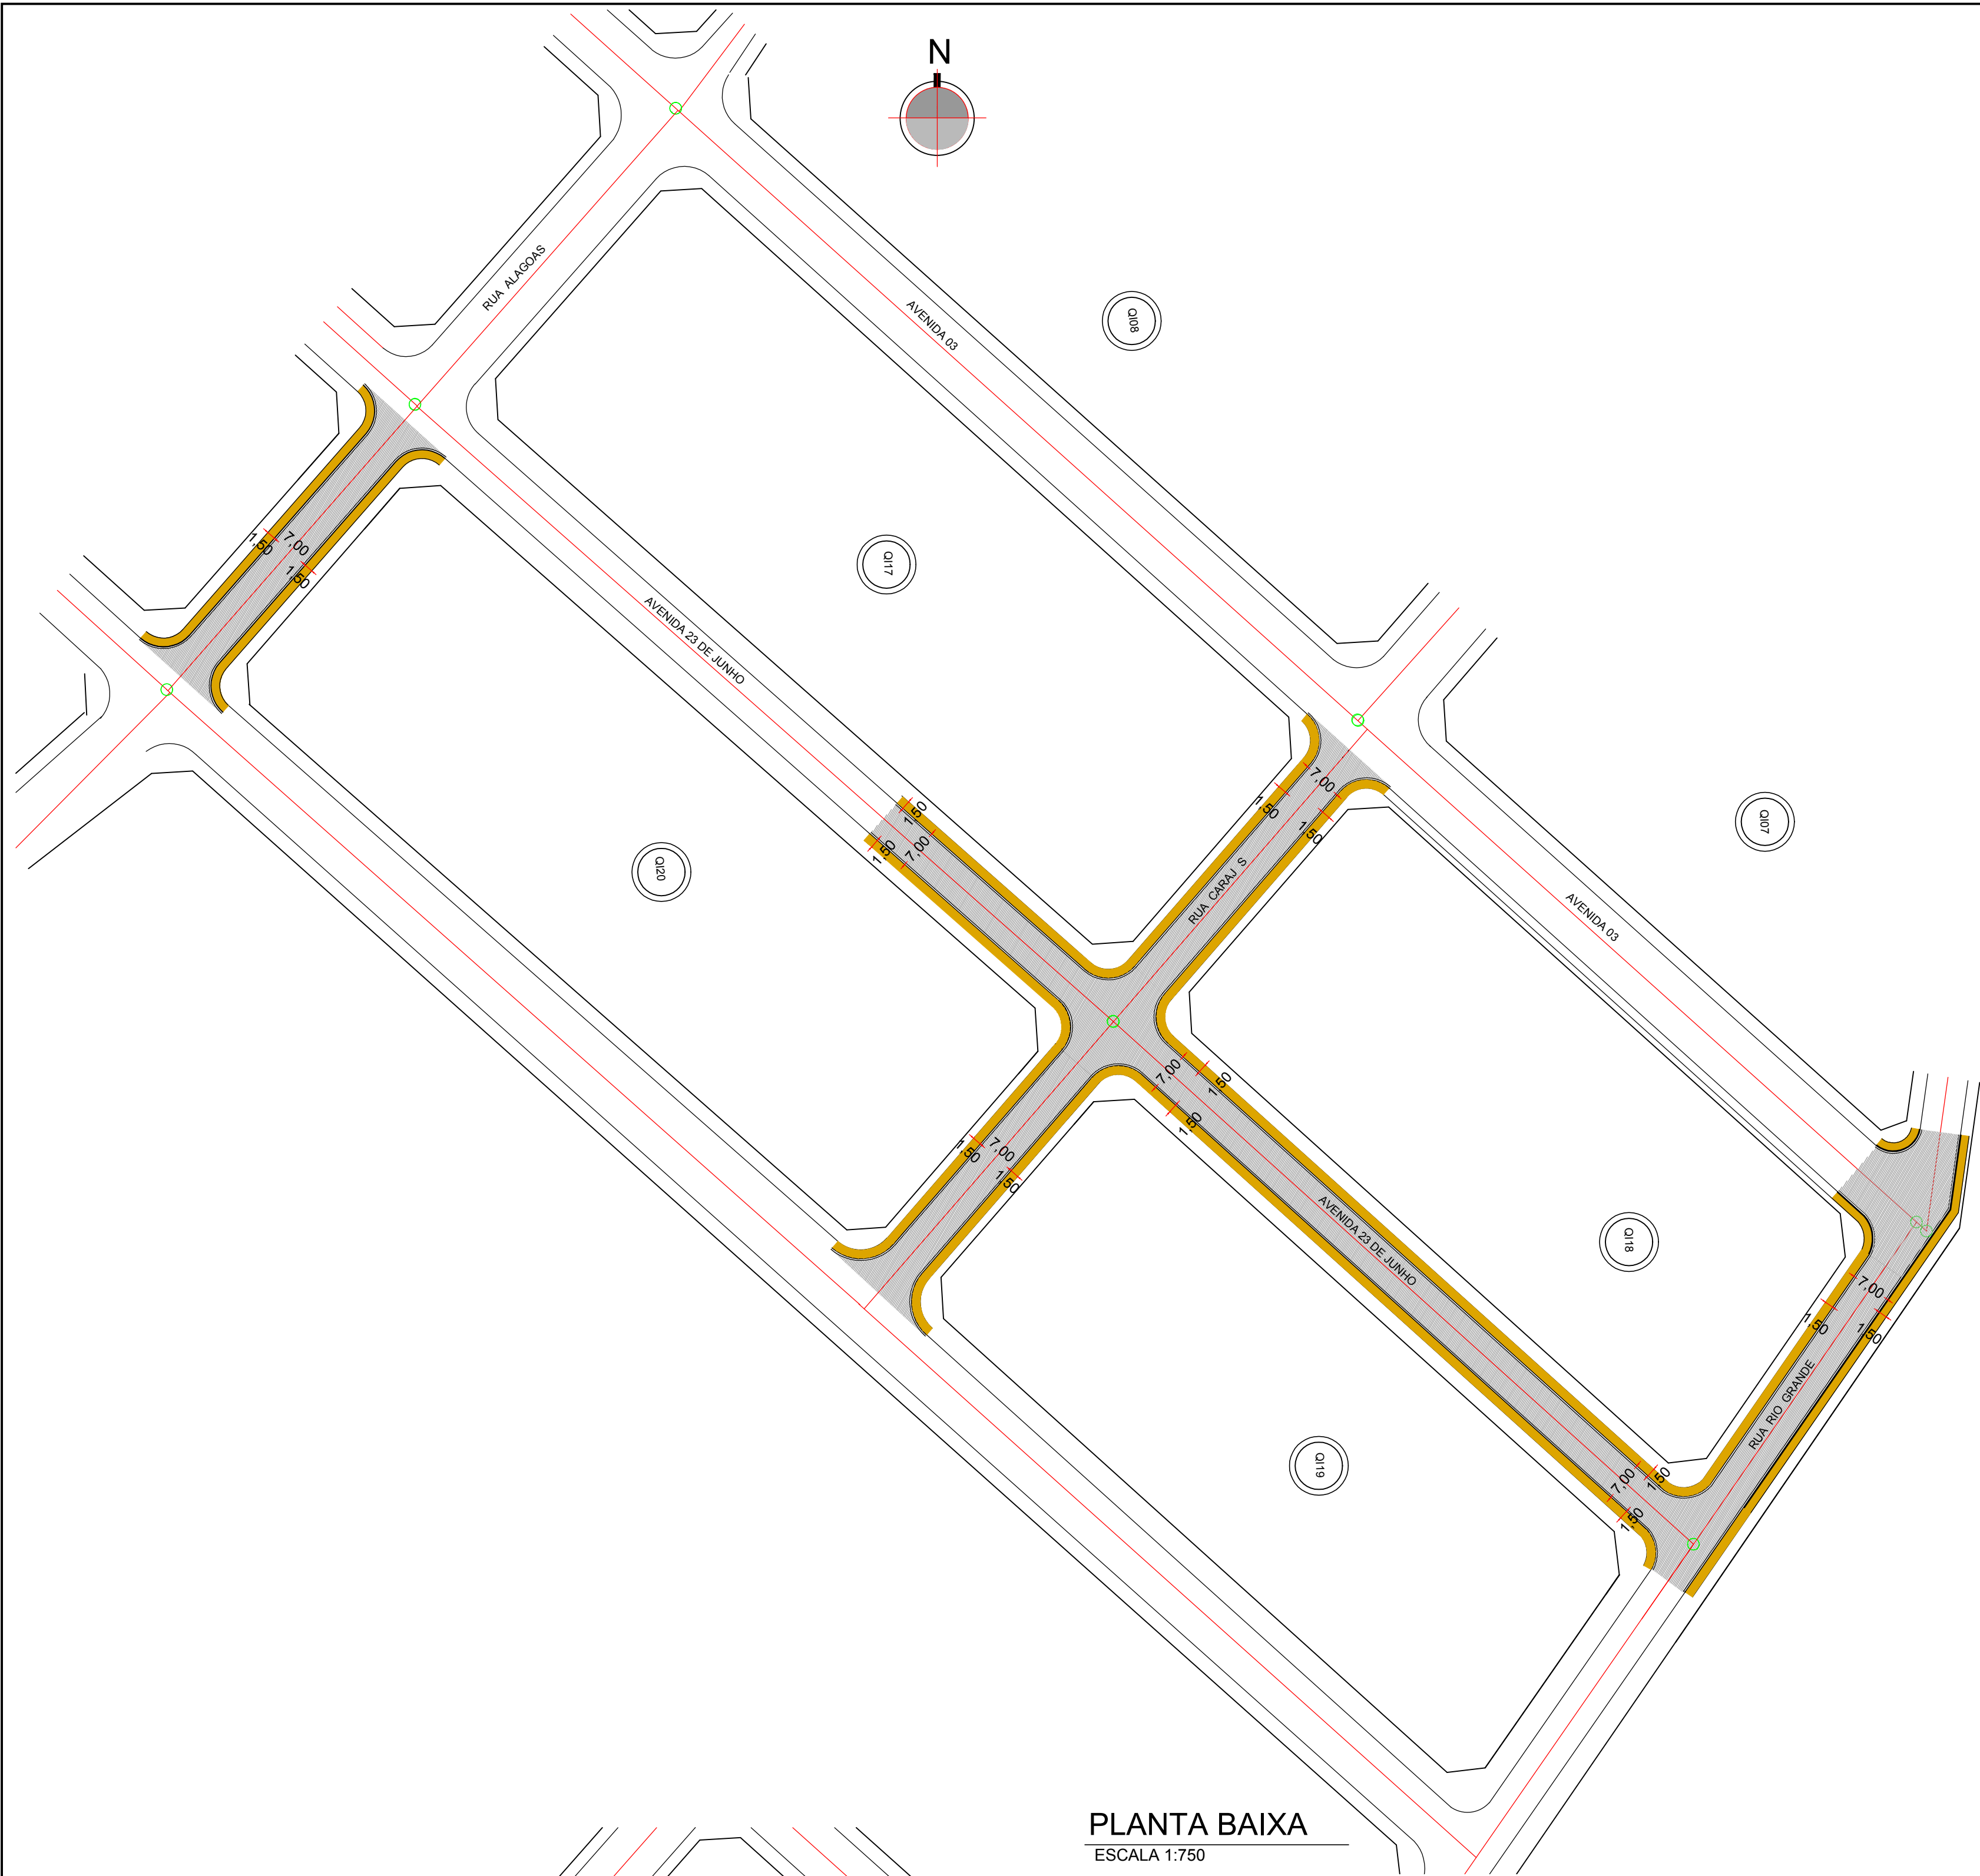


PLANTA BAIXA
ESCALA 1:750

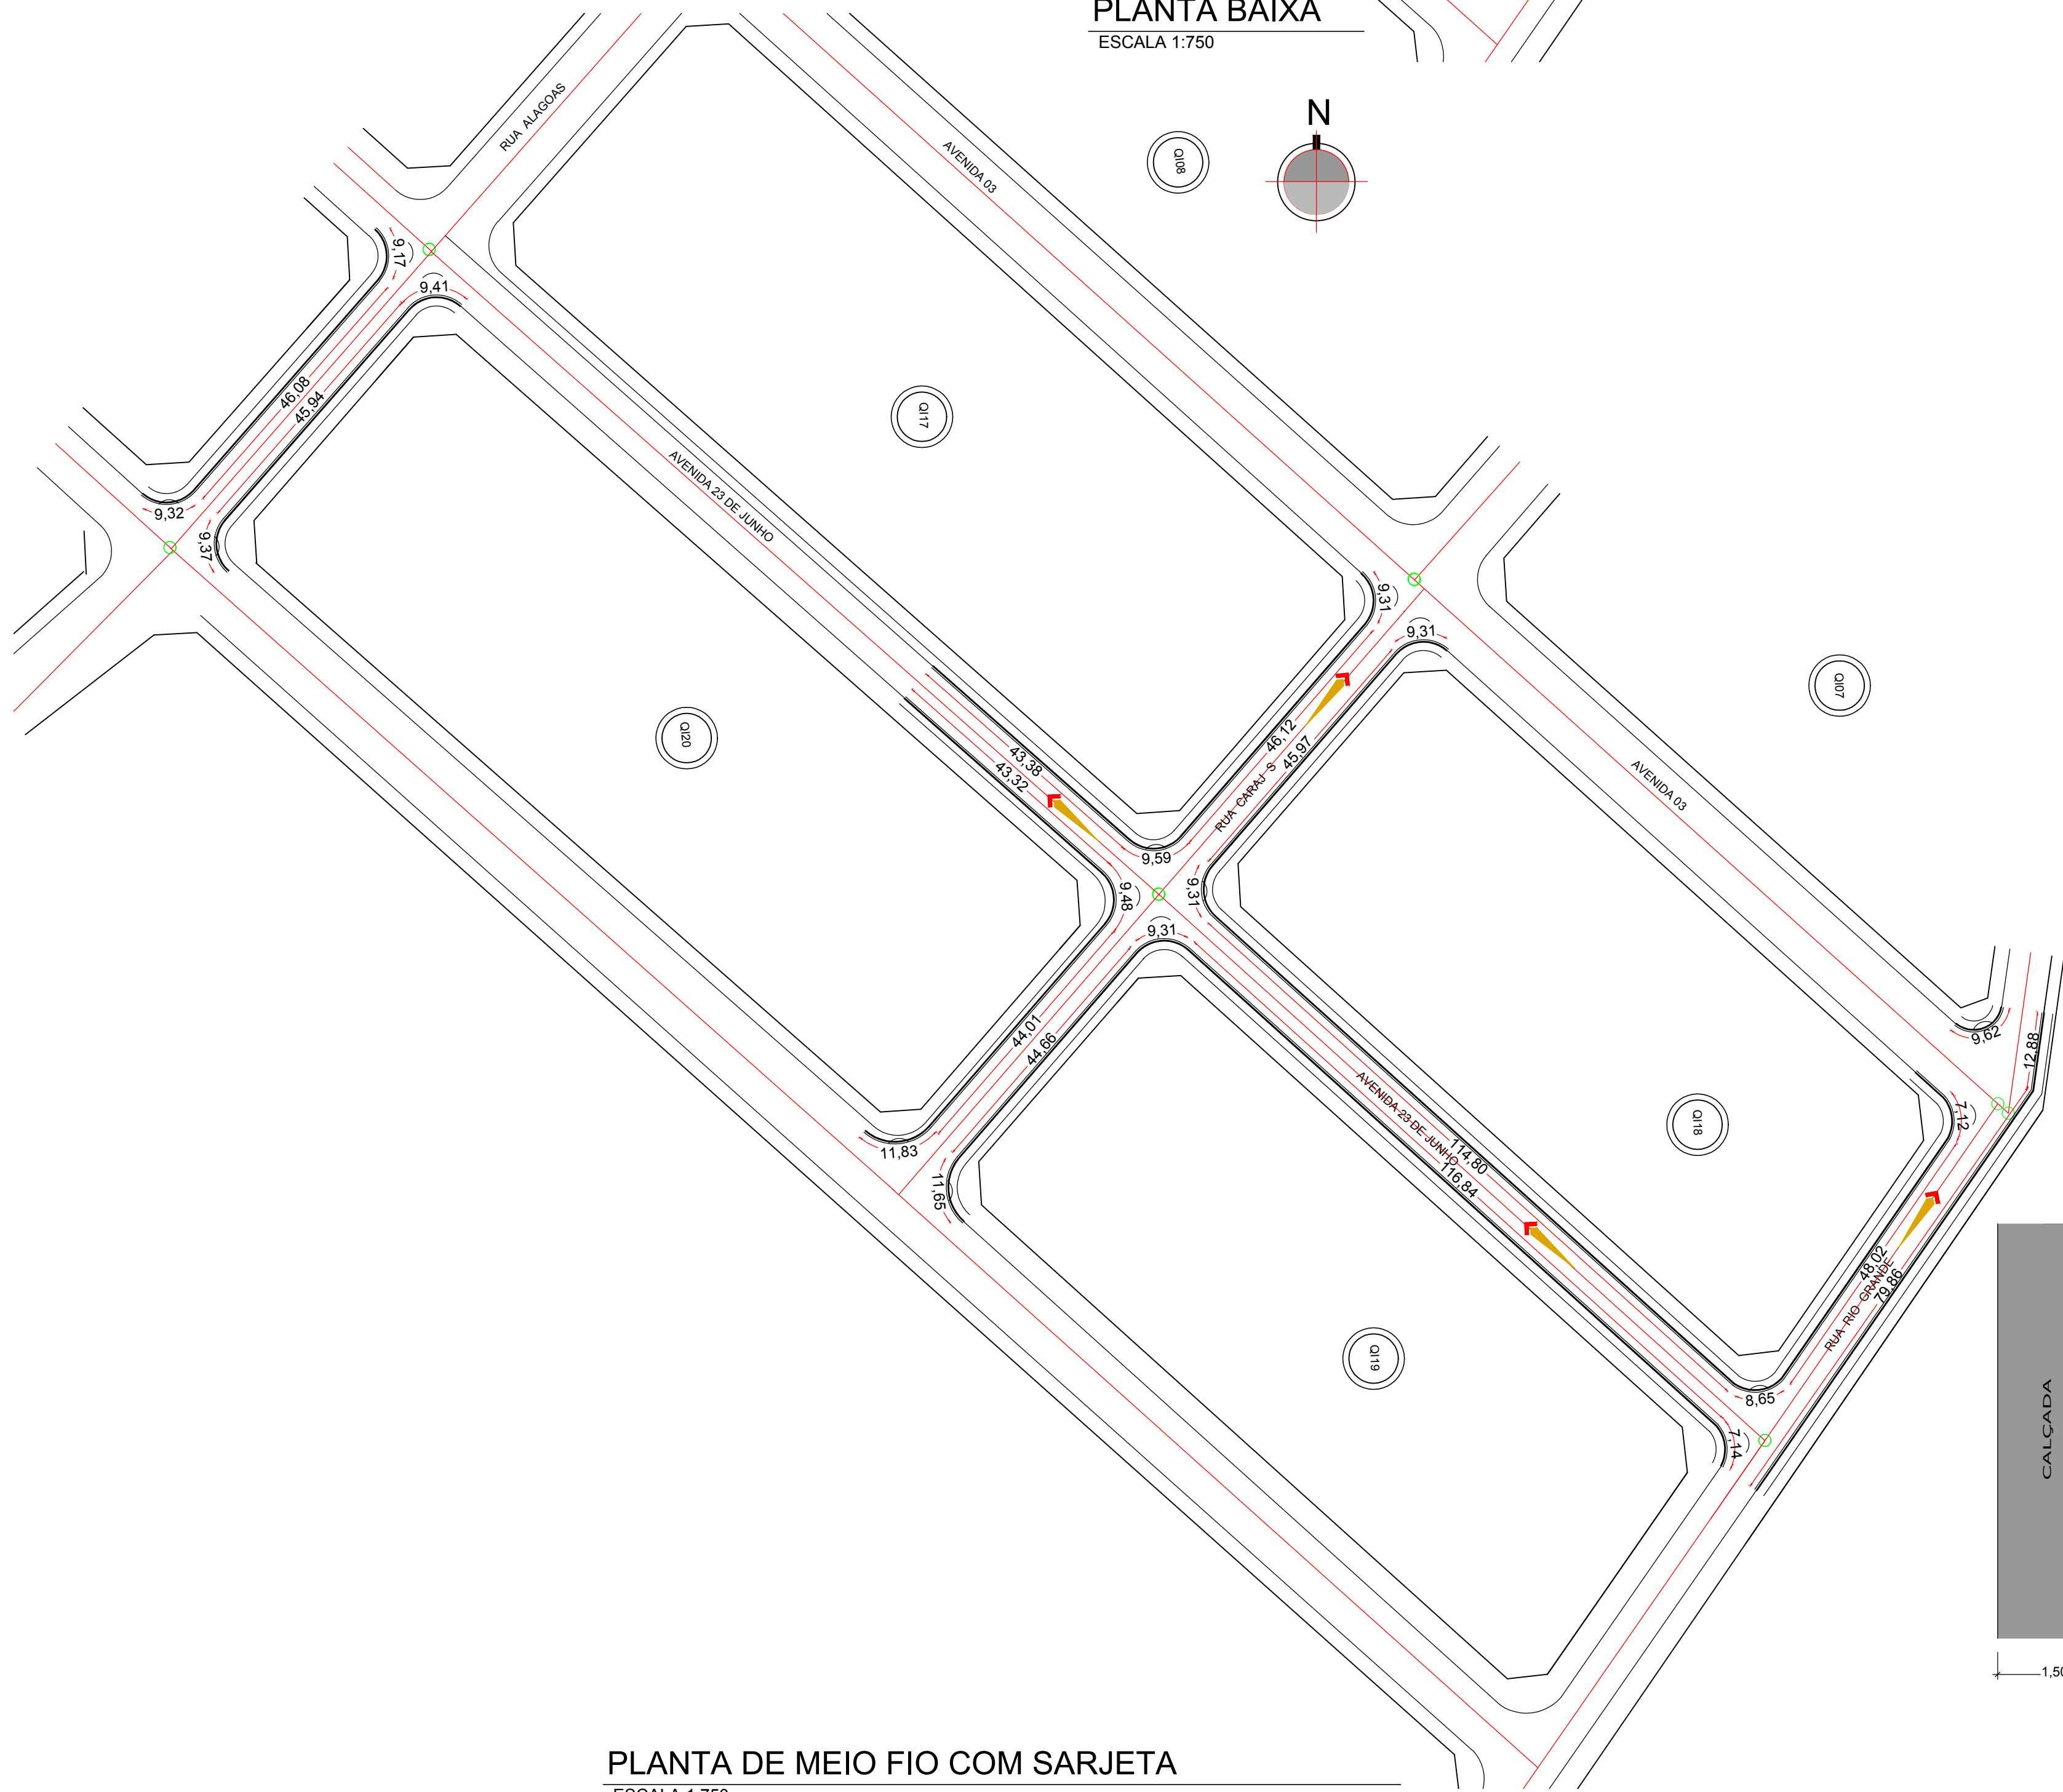


PLANTA DE MEIO FIO COM SARJETA
ESCALA 1:750

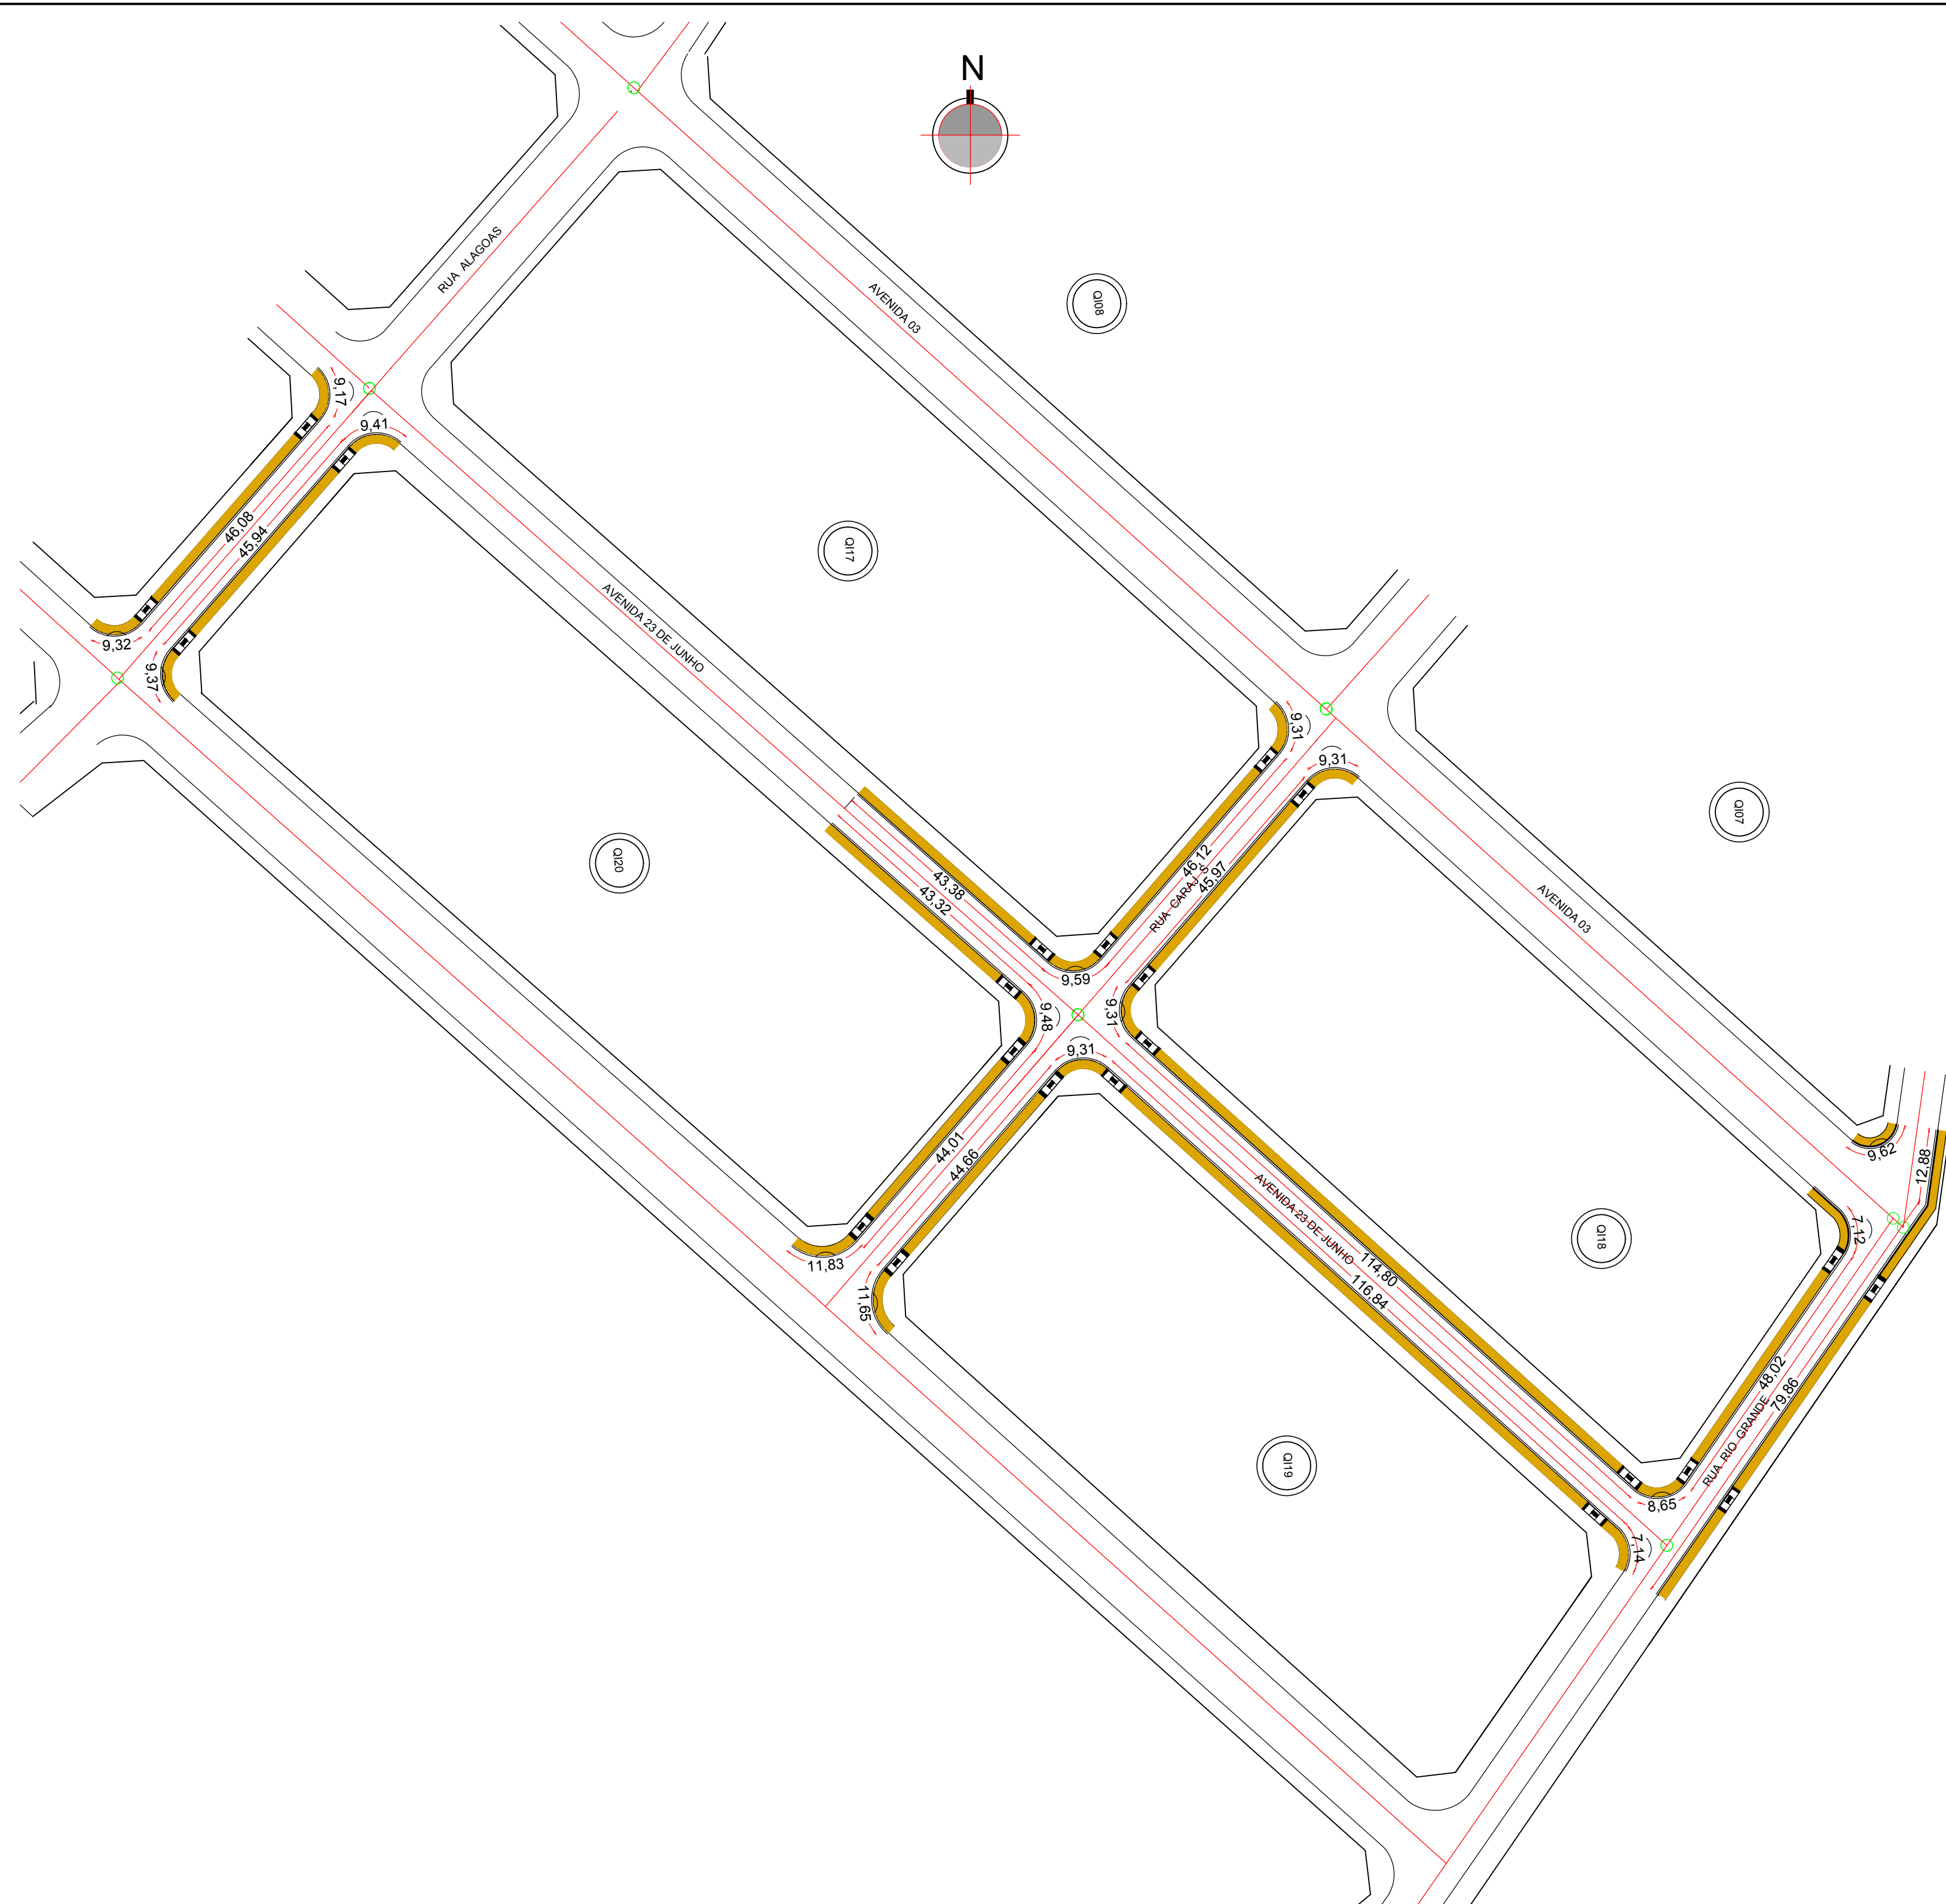

PLANTA DE CAL ADA COM RAMPA DE ACESSIBILIDADE
ESCALA 1:750

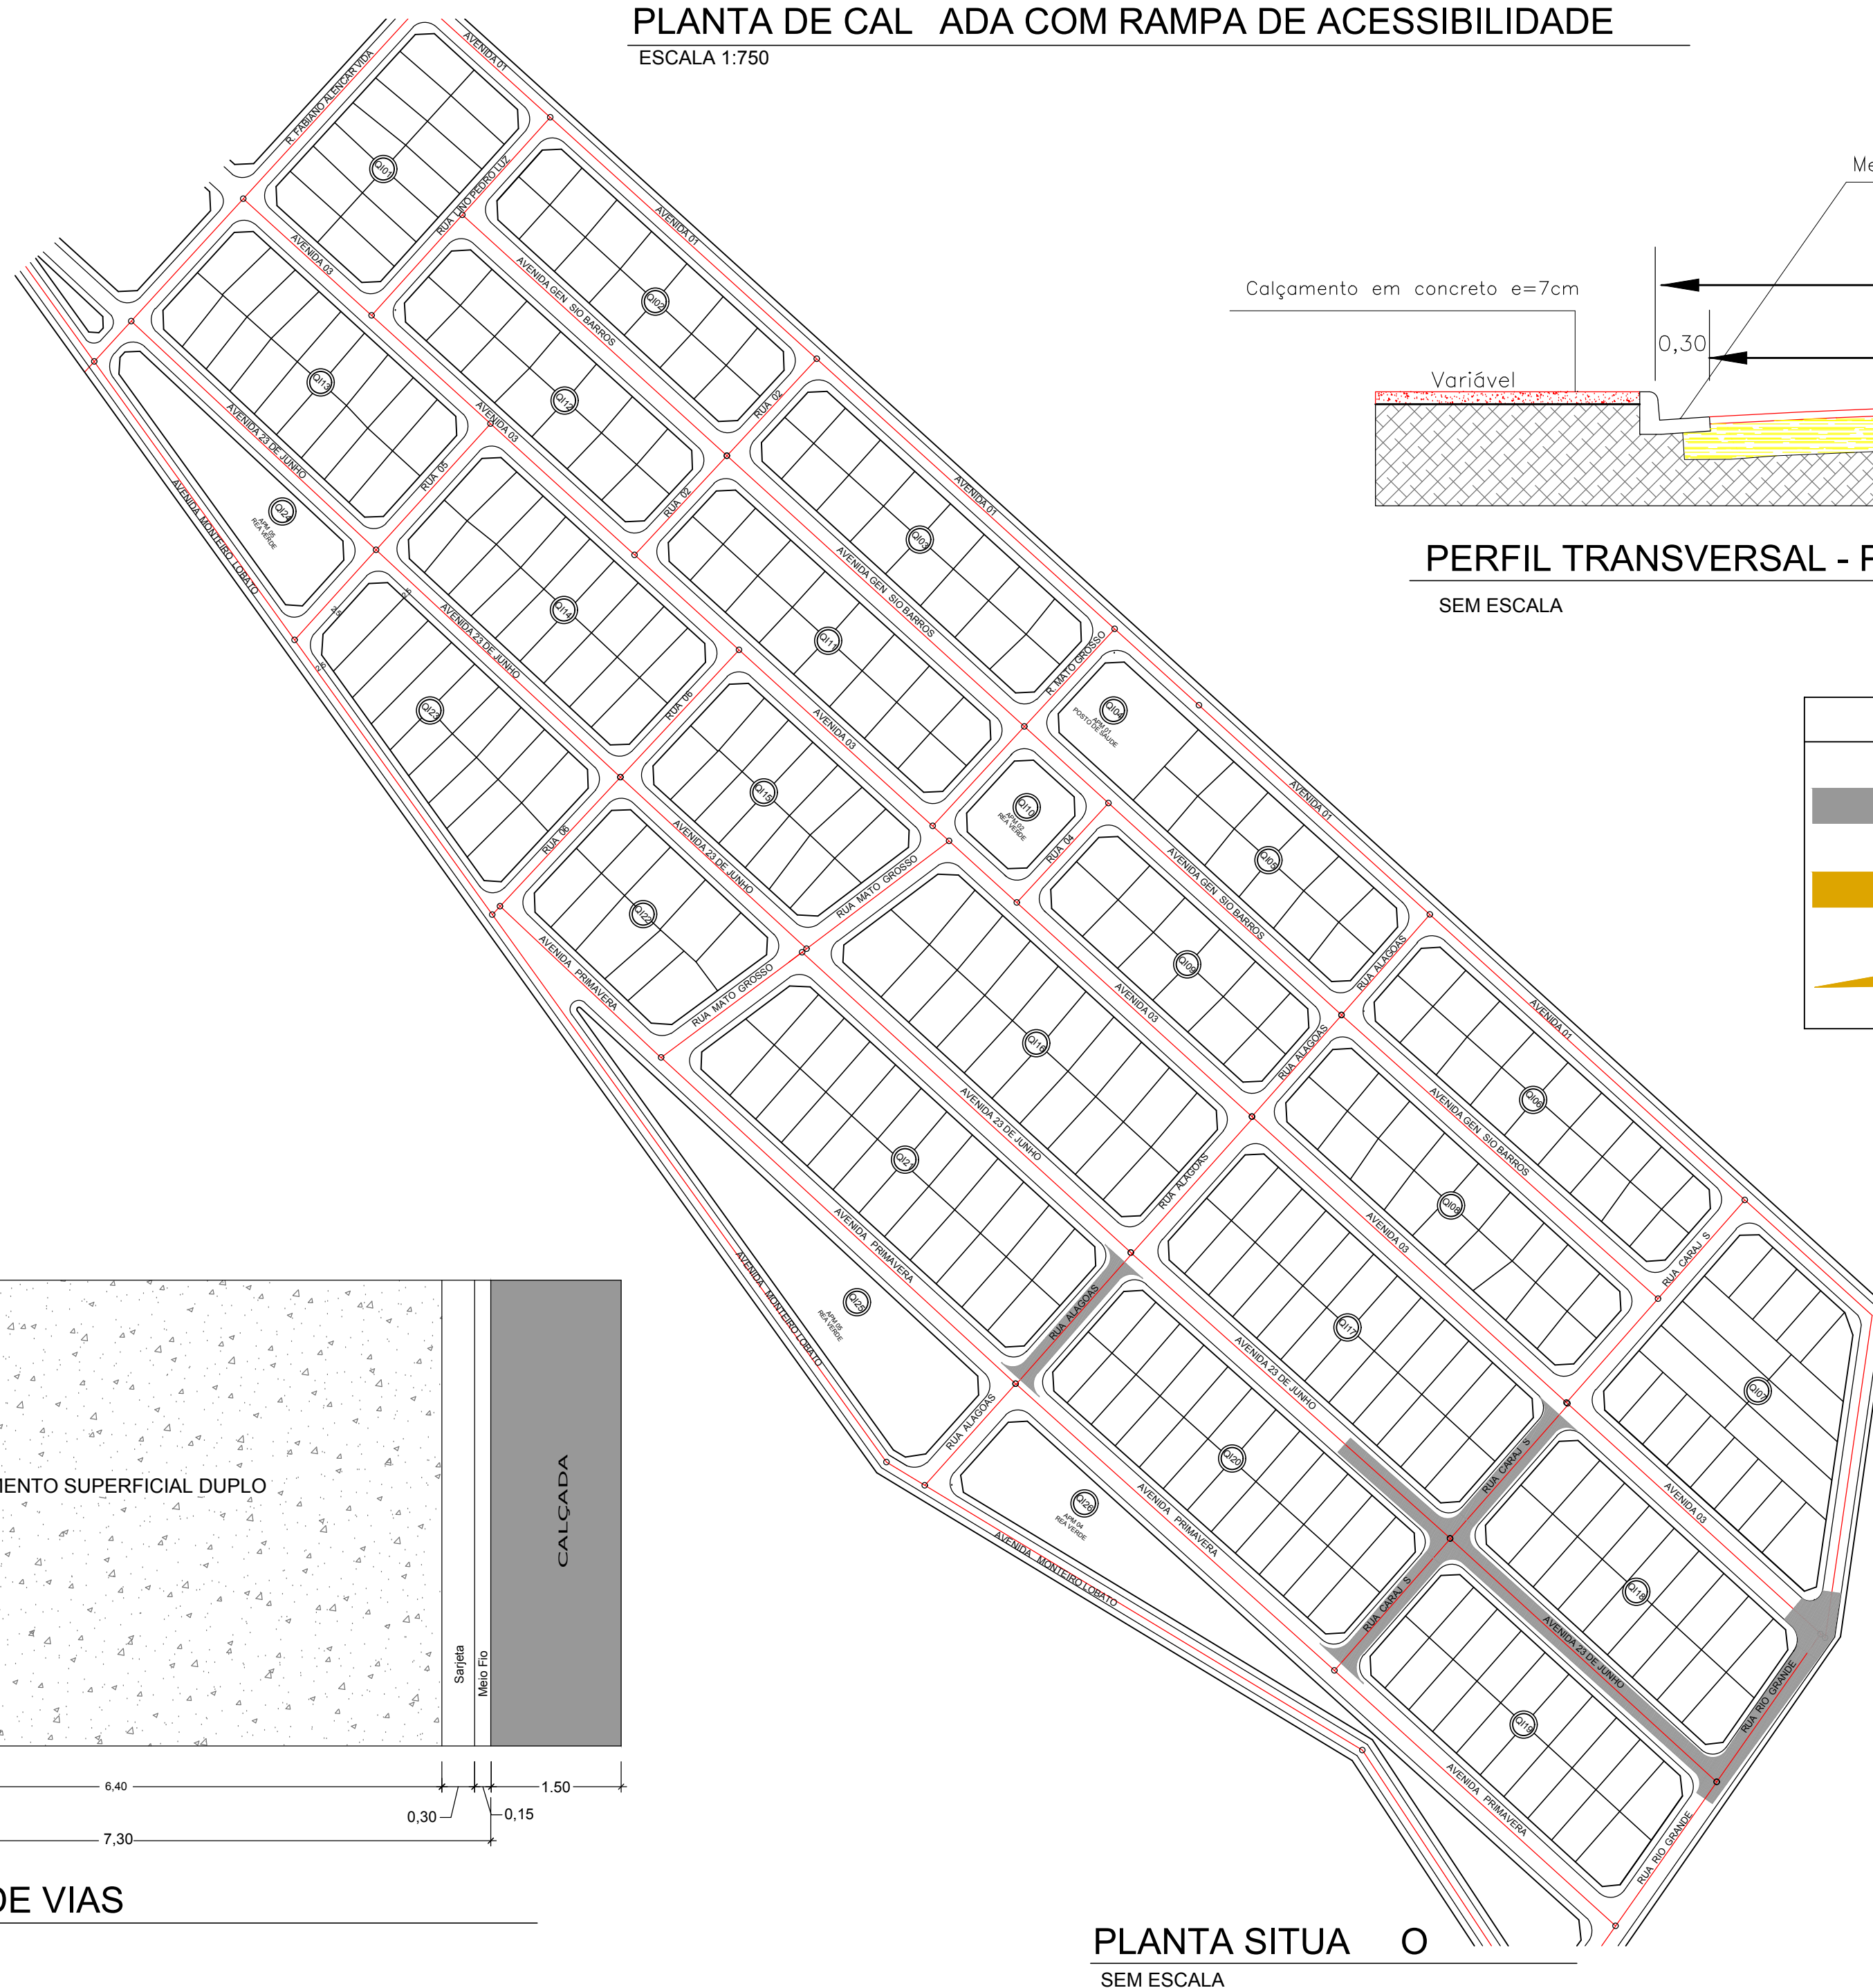

PLANTA SITUAL
SEM ESCALA

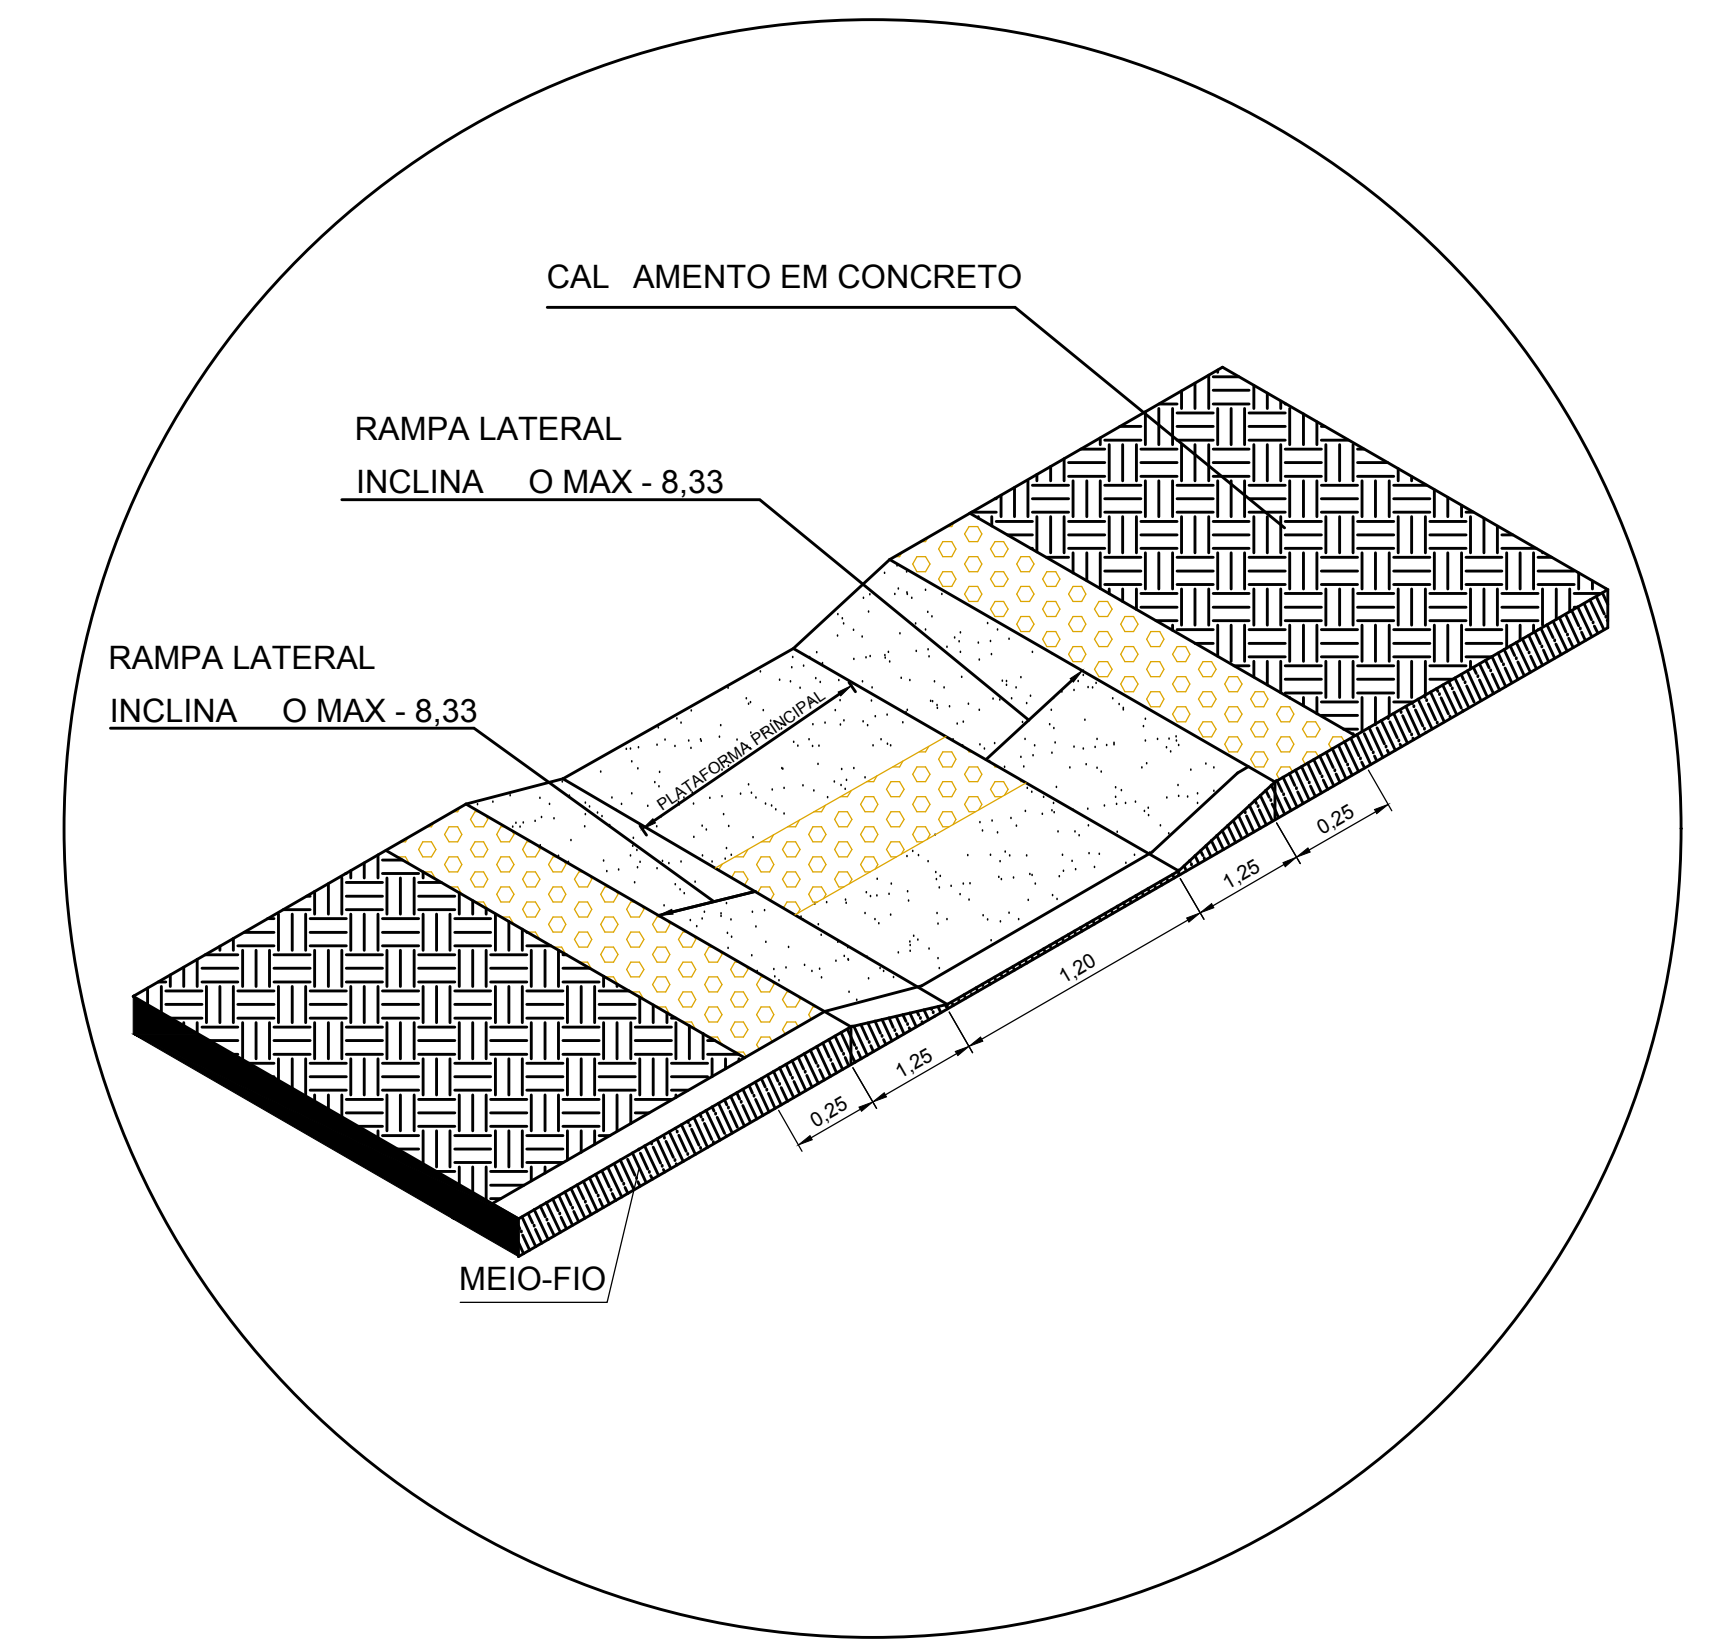

DETALHE DE CAL ADAS COM RAMPA DE ACESSIBILIDADE
sem escala

