




**PLANTA BAIXA ARQUIBANCADA**  
**ESCALA 1:50**

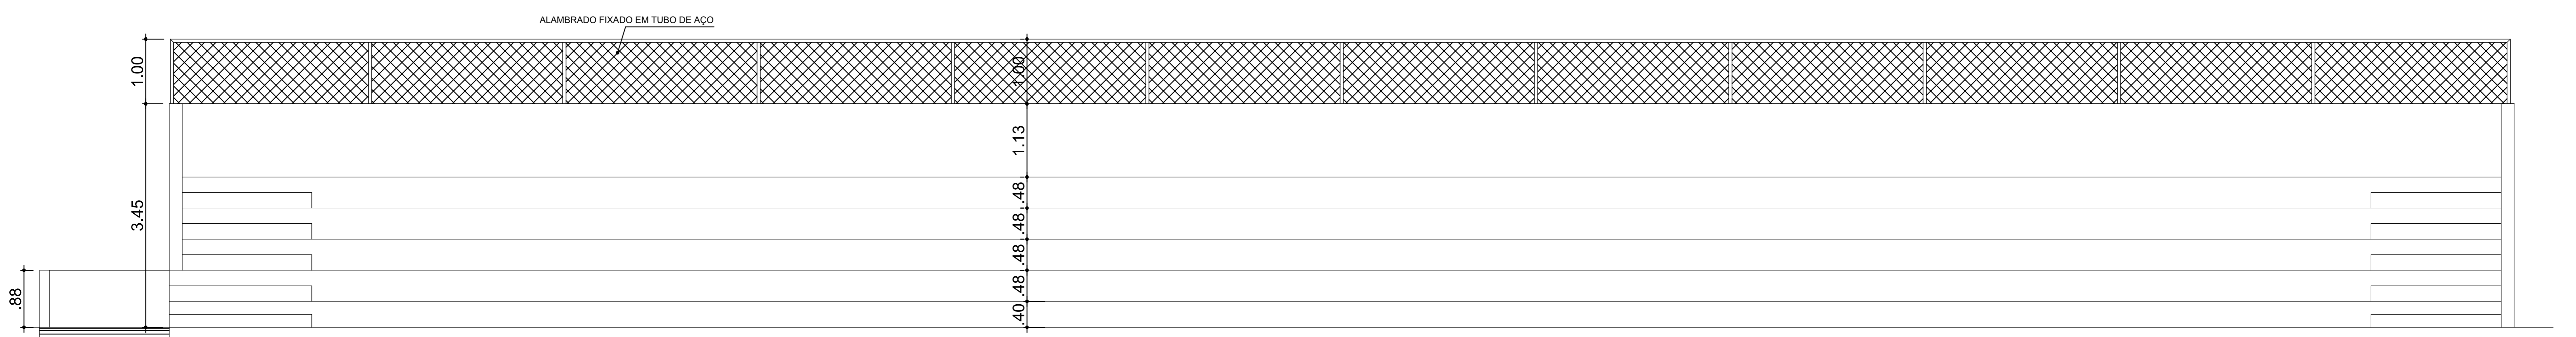

**FACHADA FRONTAL**  
**ESCALA 1:50**

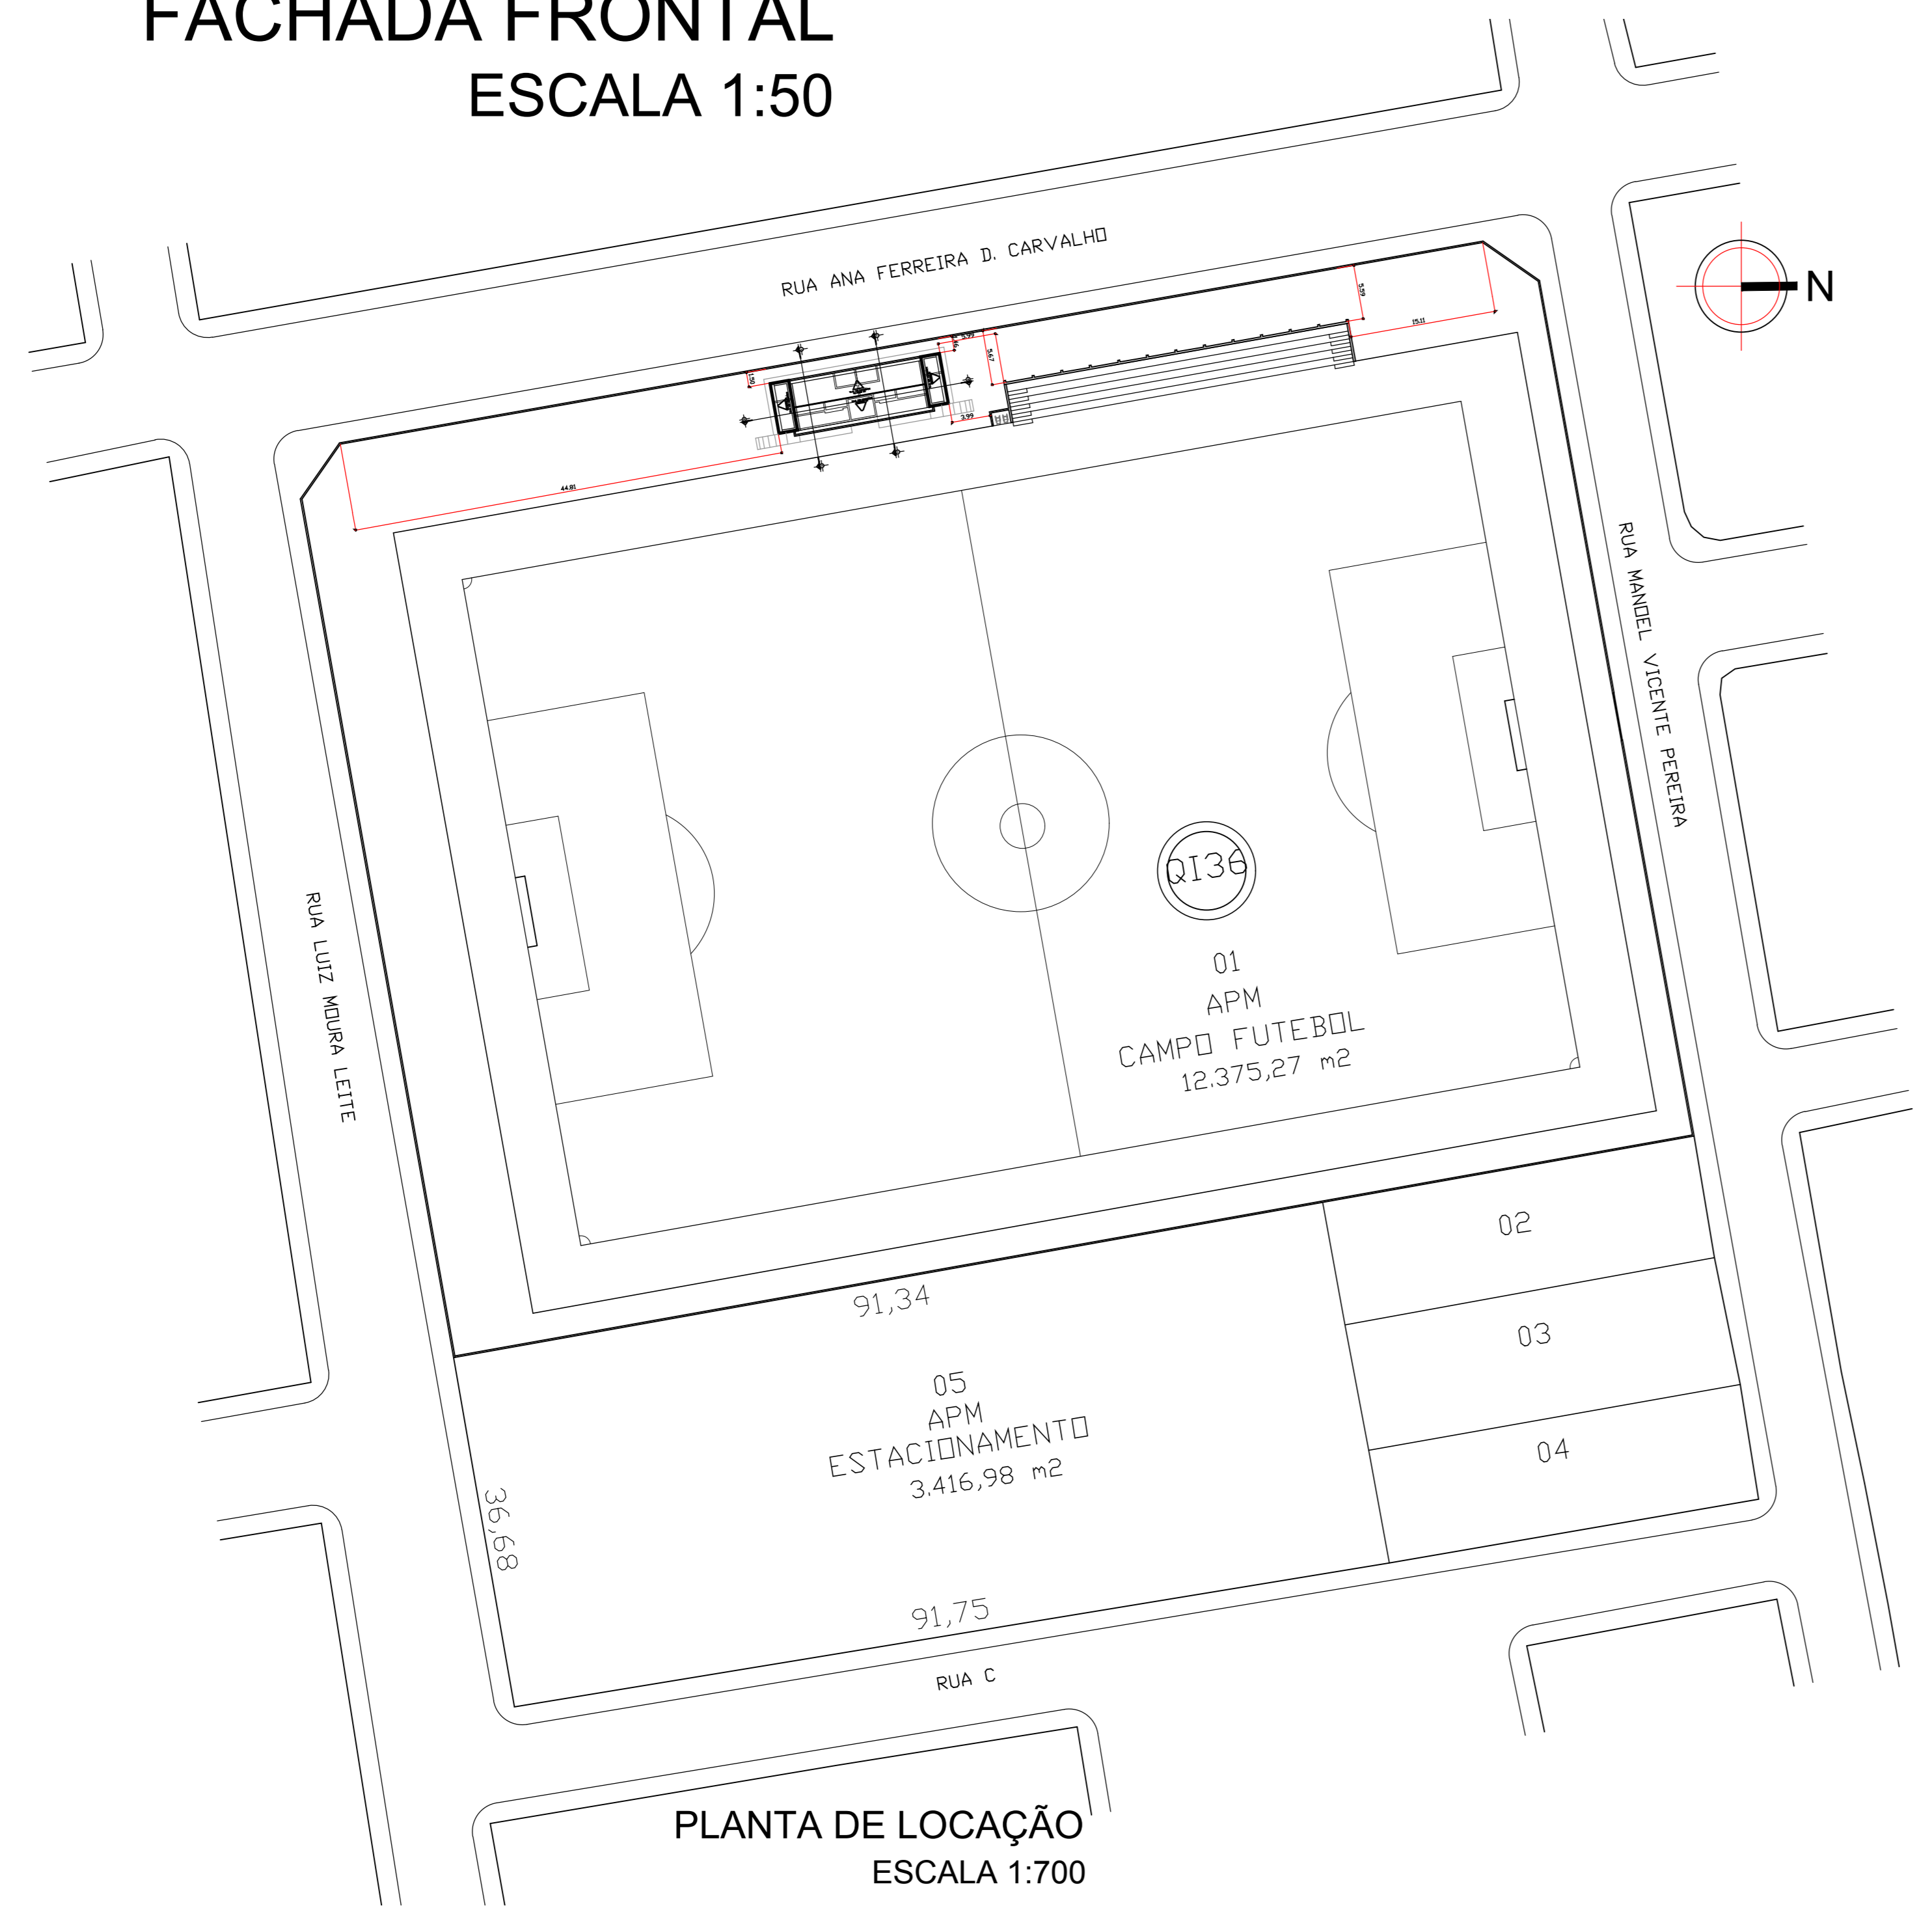

**PLANTA DE LOCAÇÃO**  
**ESCALA 1:700**

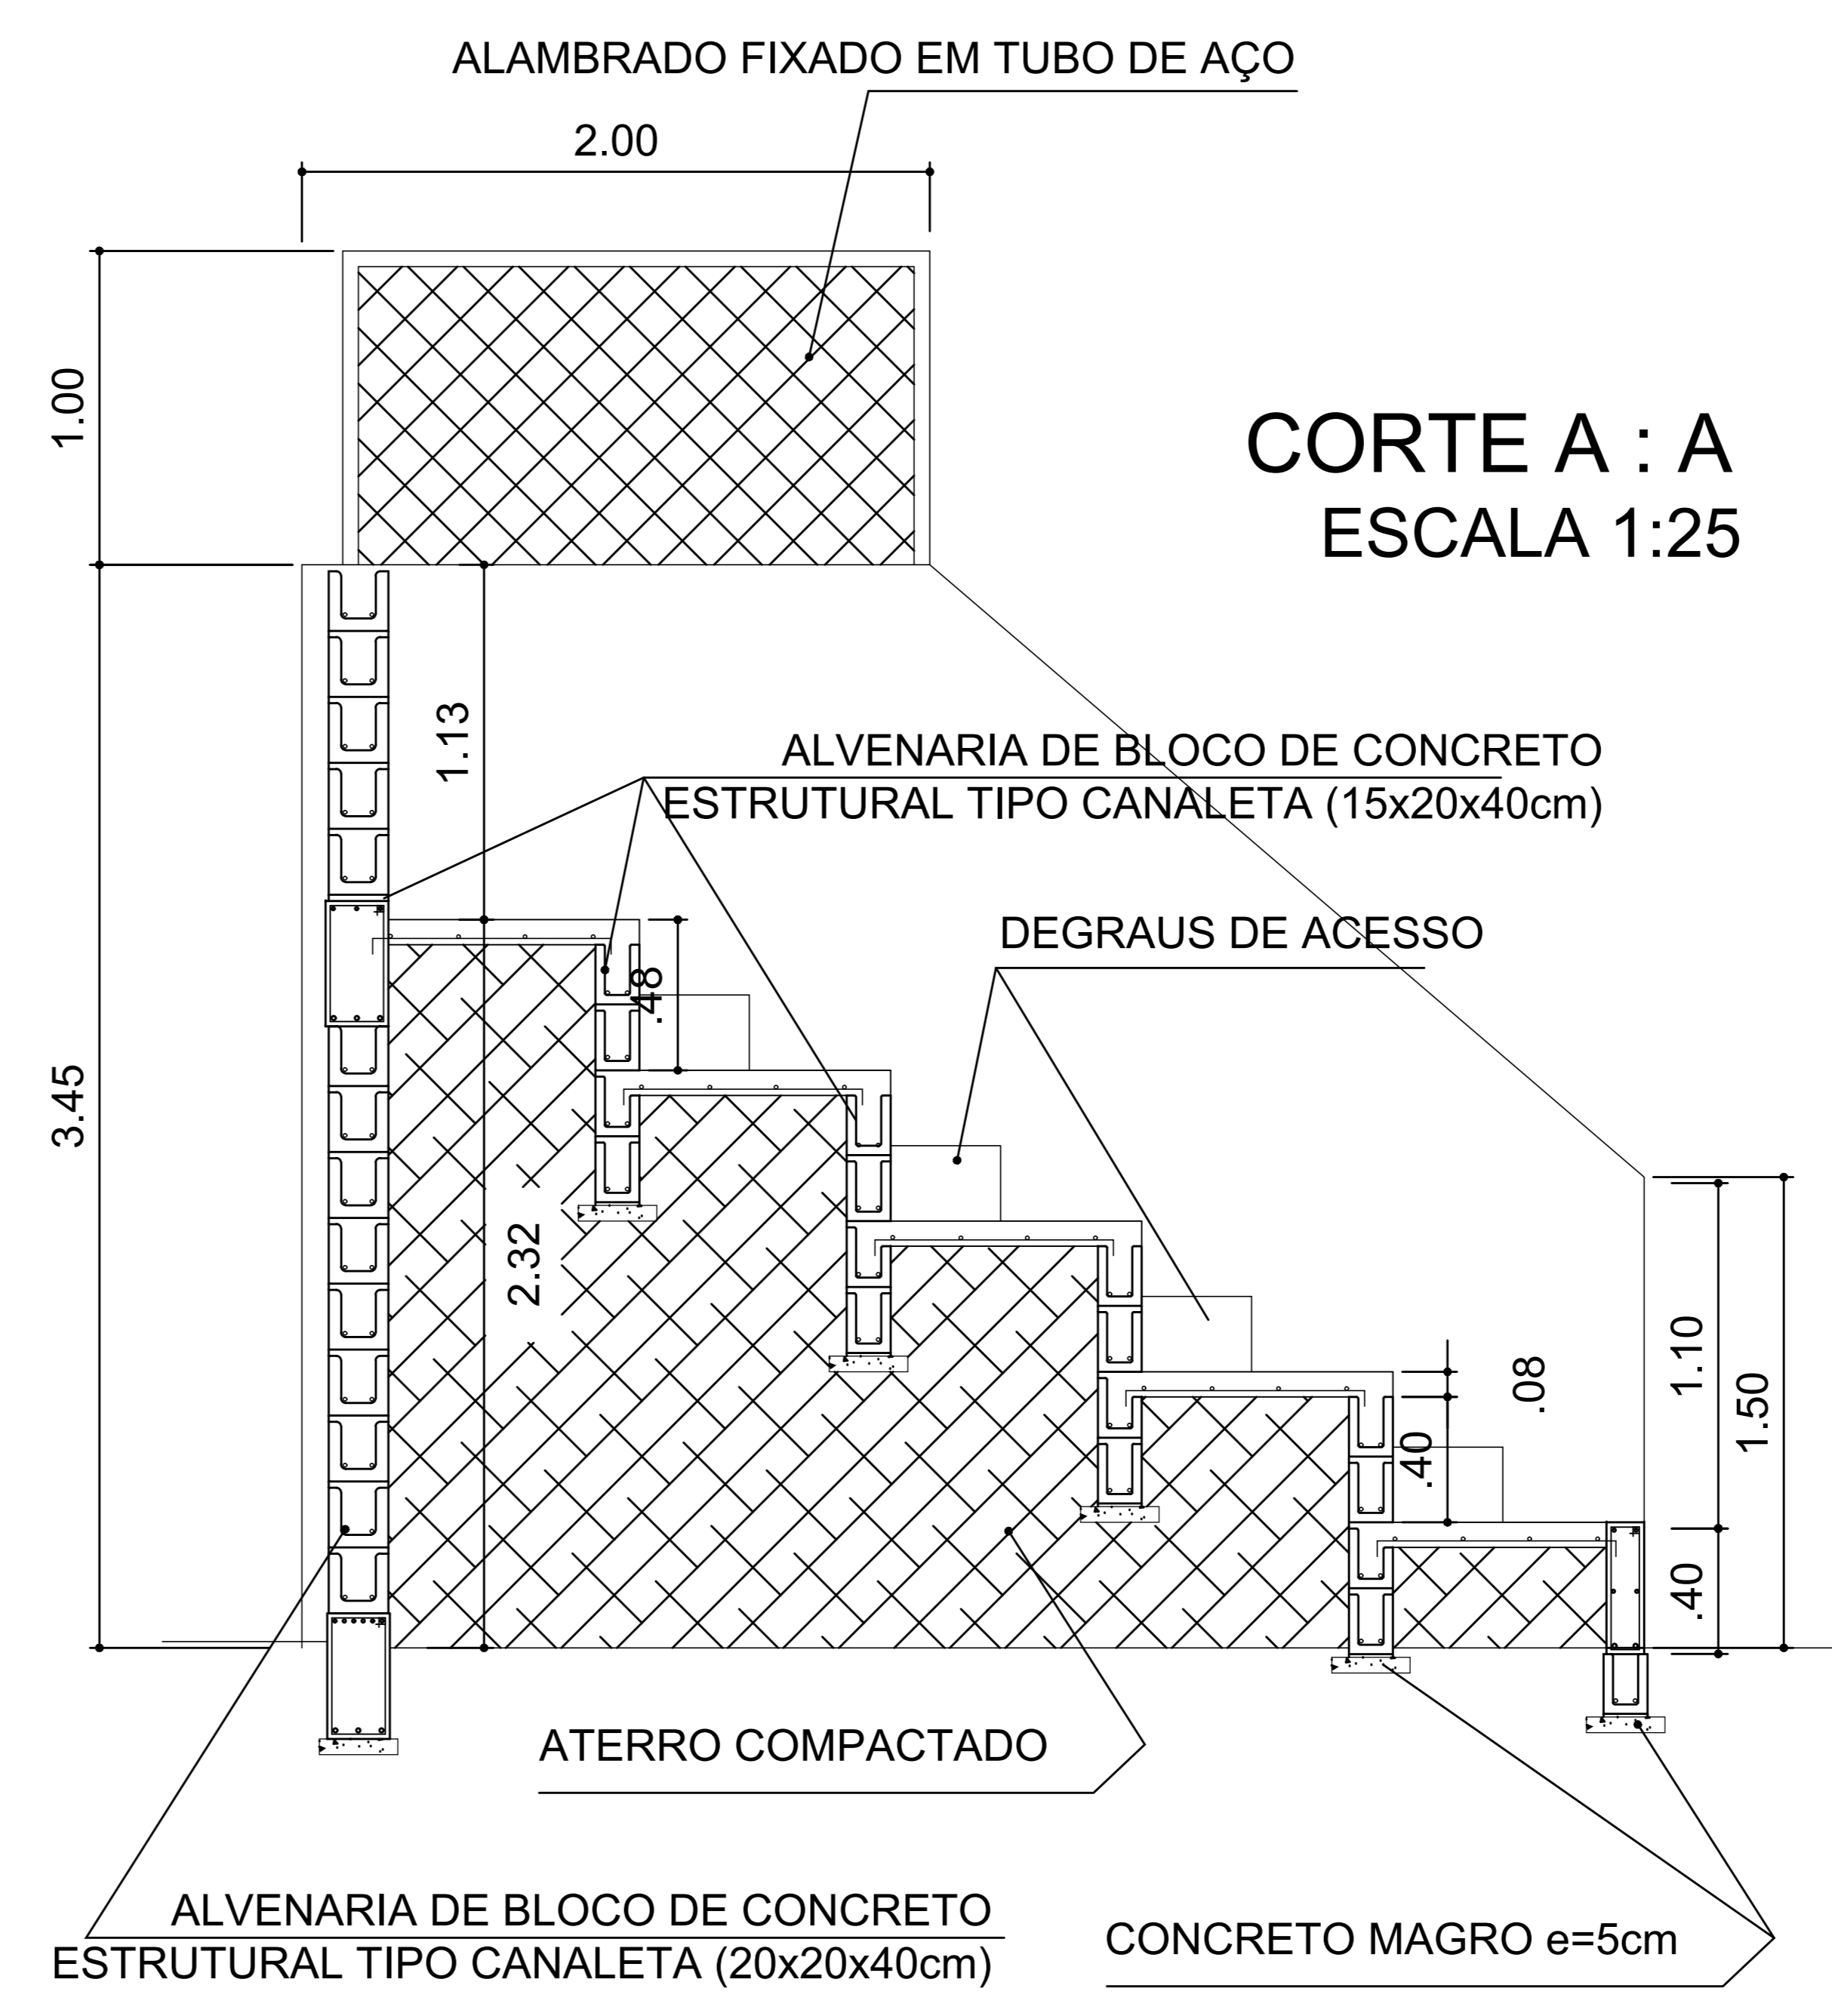

**CORTE A : A**  
**ESCALA 1:25**

PREFEITURA:	CREA:
BOMBEIRO OU NATURATINS	
<b>PROJETO ARQUITETÔNICO</b>	
PROJETO INSTITUCIONAL	Prancha
OBRA: REFORMA DAS ARQUIBANCADAS	<b>ÚNICA</b>
Proprietário: PREFEITURA MUNICIPAL DE PIUM	
ENDEREÇO: Rua Ana Ferreira de Carvalho s/n - centro CIDADE: PIUM - TO	
<b>QUADRO DE ÁREAS</b>	
Terreno:	Proprietário
Área: 12.375,27 m <sup>2</sup>	Nome: Prefeitura Municipal de Pium
Área da Construção	Assinatura:
Arquibancadas: 162,28 m <sup>2</sup>	Autor do Projeto
Área Total: 162,28 m <sup>2</sup>	ART. Nome: Leopoldo Schalcher Veloso
Taxa de Ocupação: 7,625%	CAU: A1185012
	Assinatura:
	Resp. Técnico.
	ART. Nome:
<b>ESCALA INDICADA</b>	
CONTEÚDO:	
- Planta Baixa	Revisão:
- Fachada	Descrição Revisão:
- Corte	Aprovado
- Planta de Locação	Data