




PLANTA BAIXA  
ESCALA: 1/50

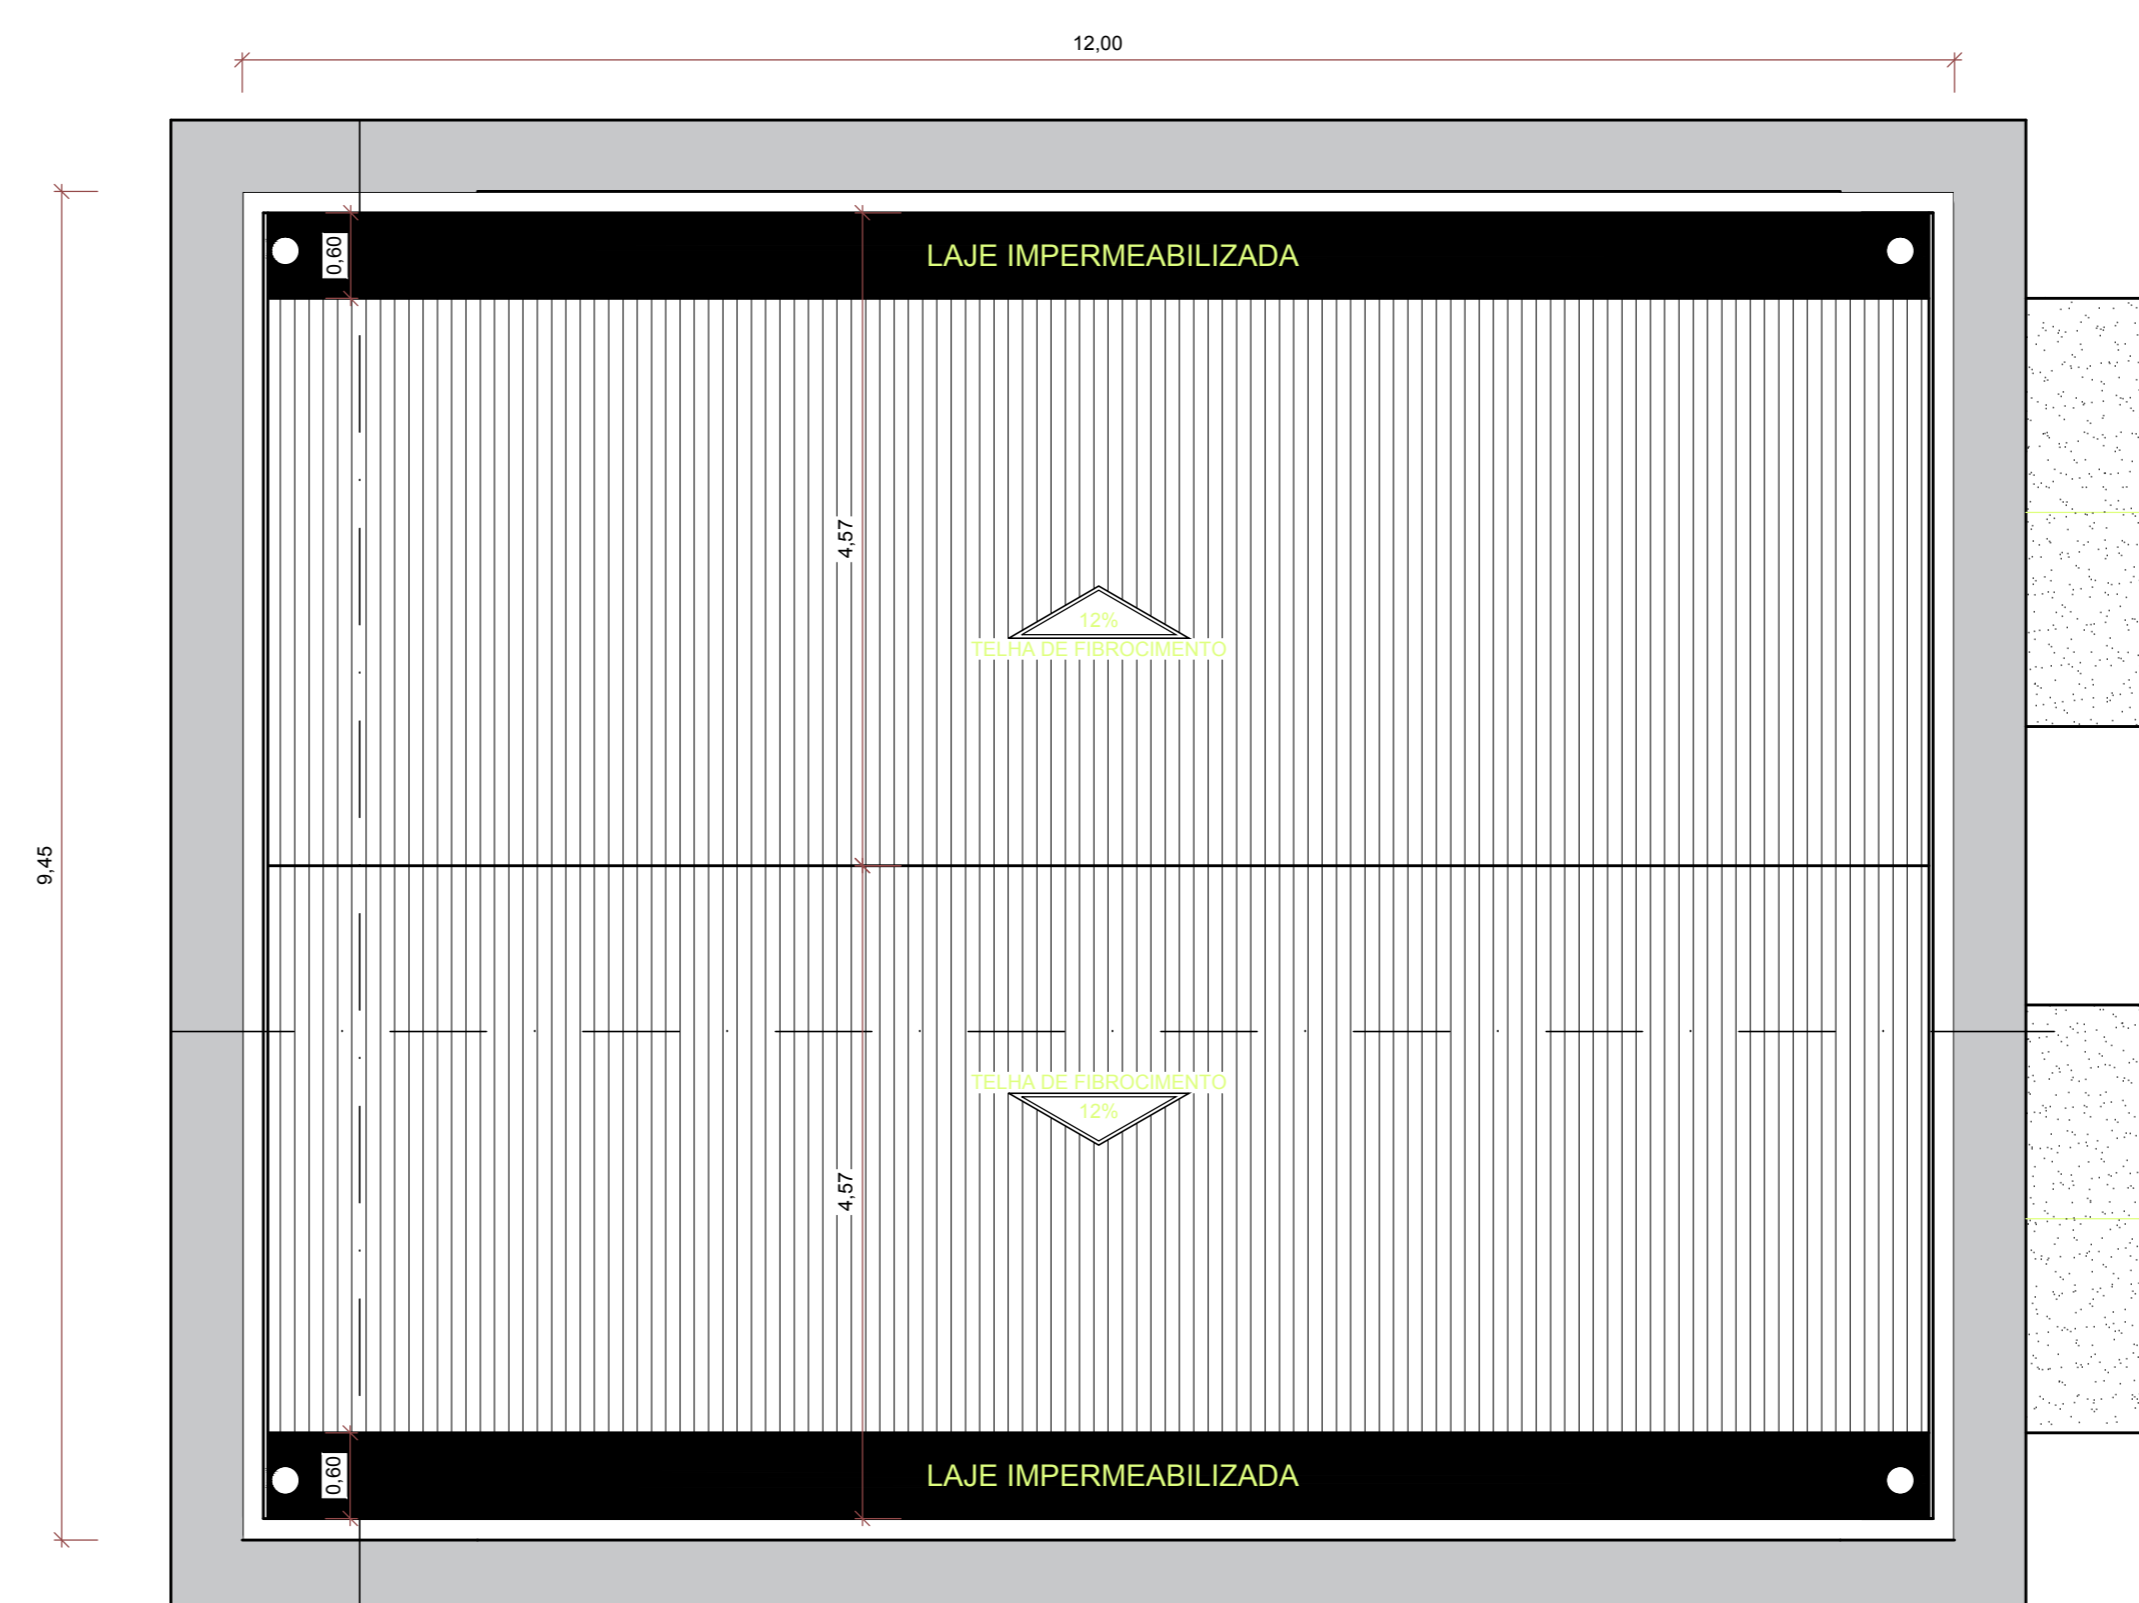


PLANTA DE COBERTURA  
ESCALA: 1/50

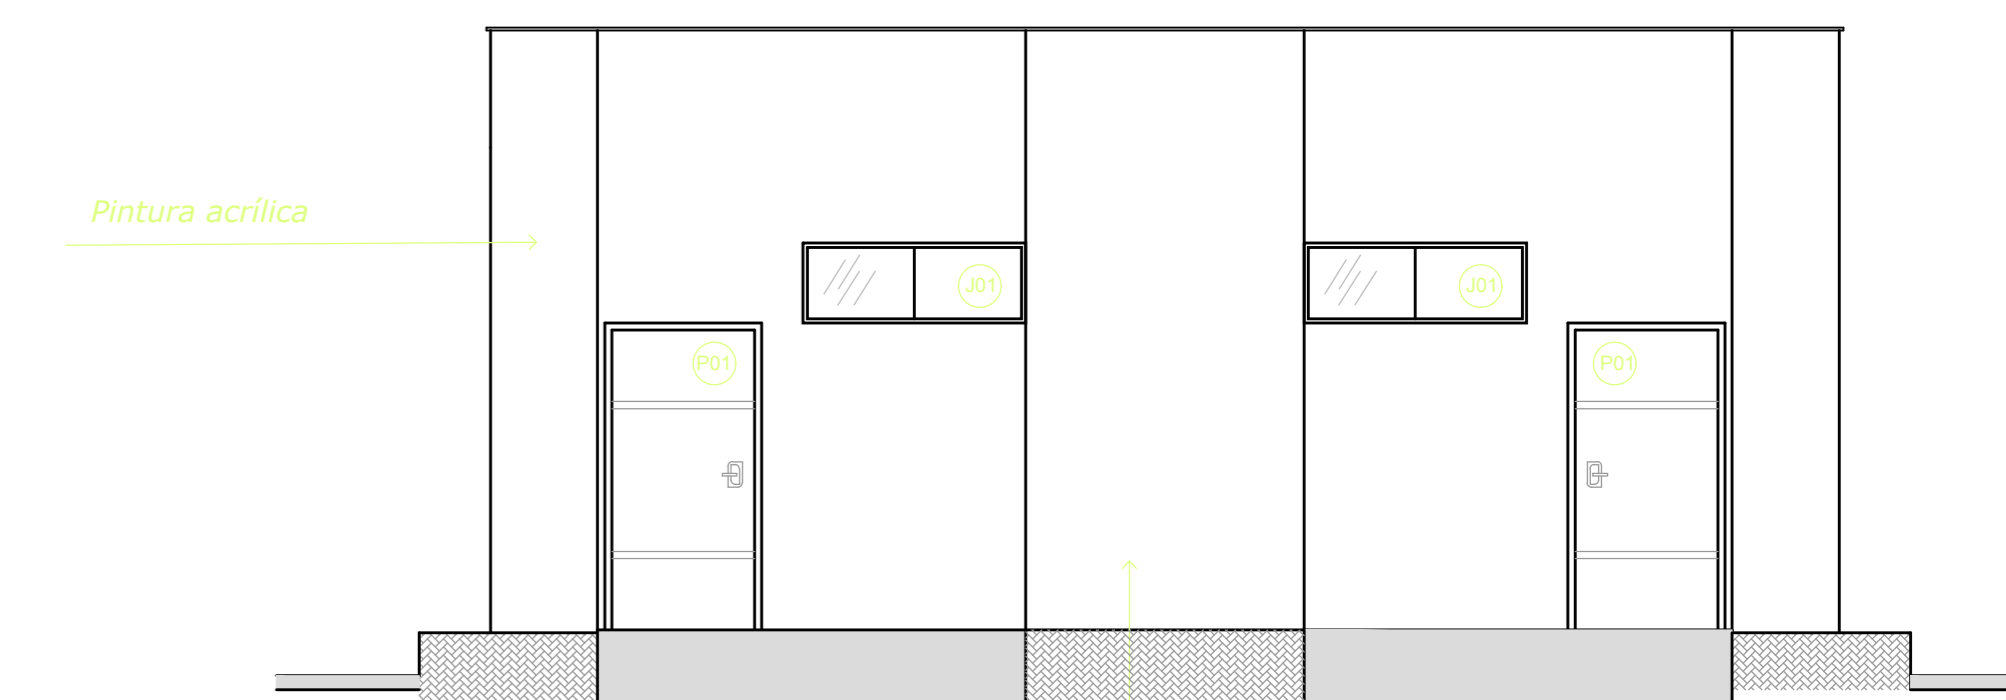


FACHADA FRONTAL  
ESCALA: 1/50

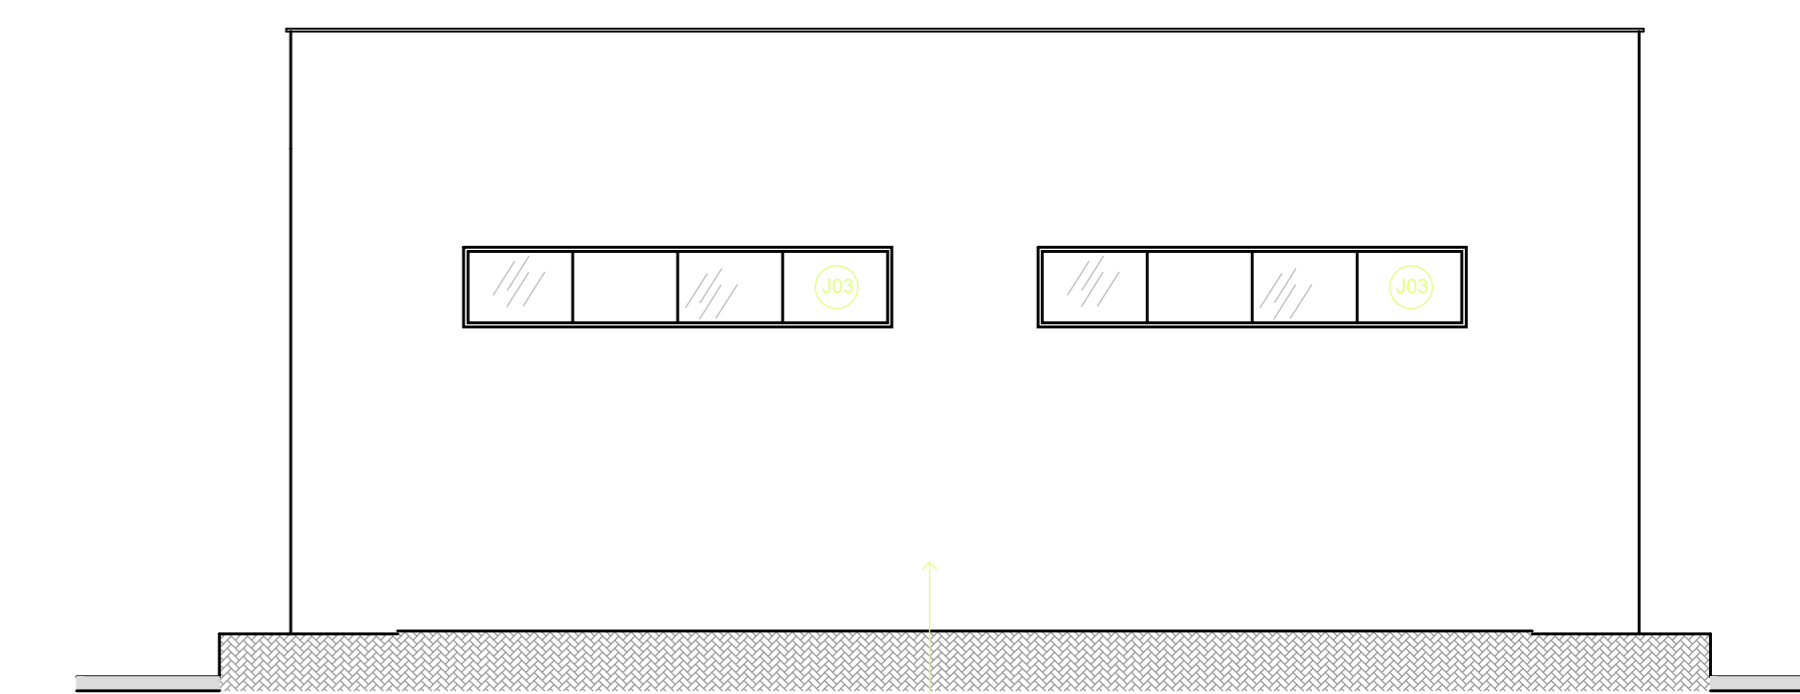


FACHADA POSTERIOR  
ESCALA: 1/50

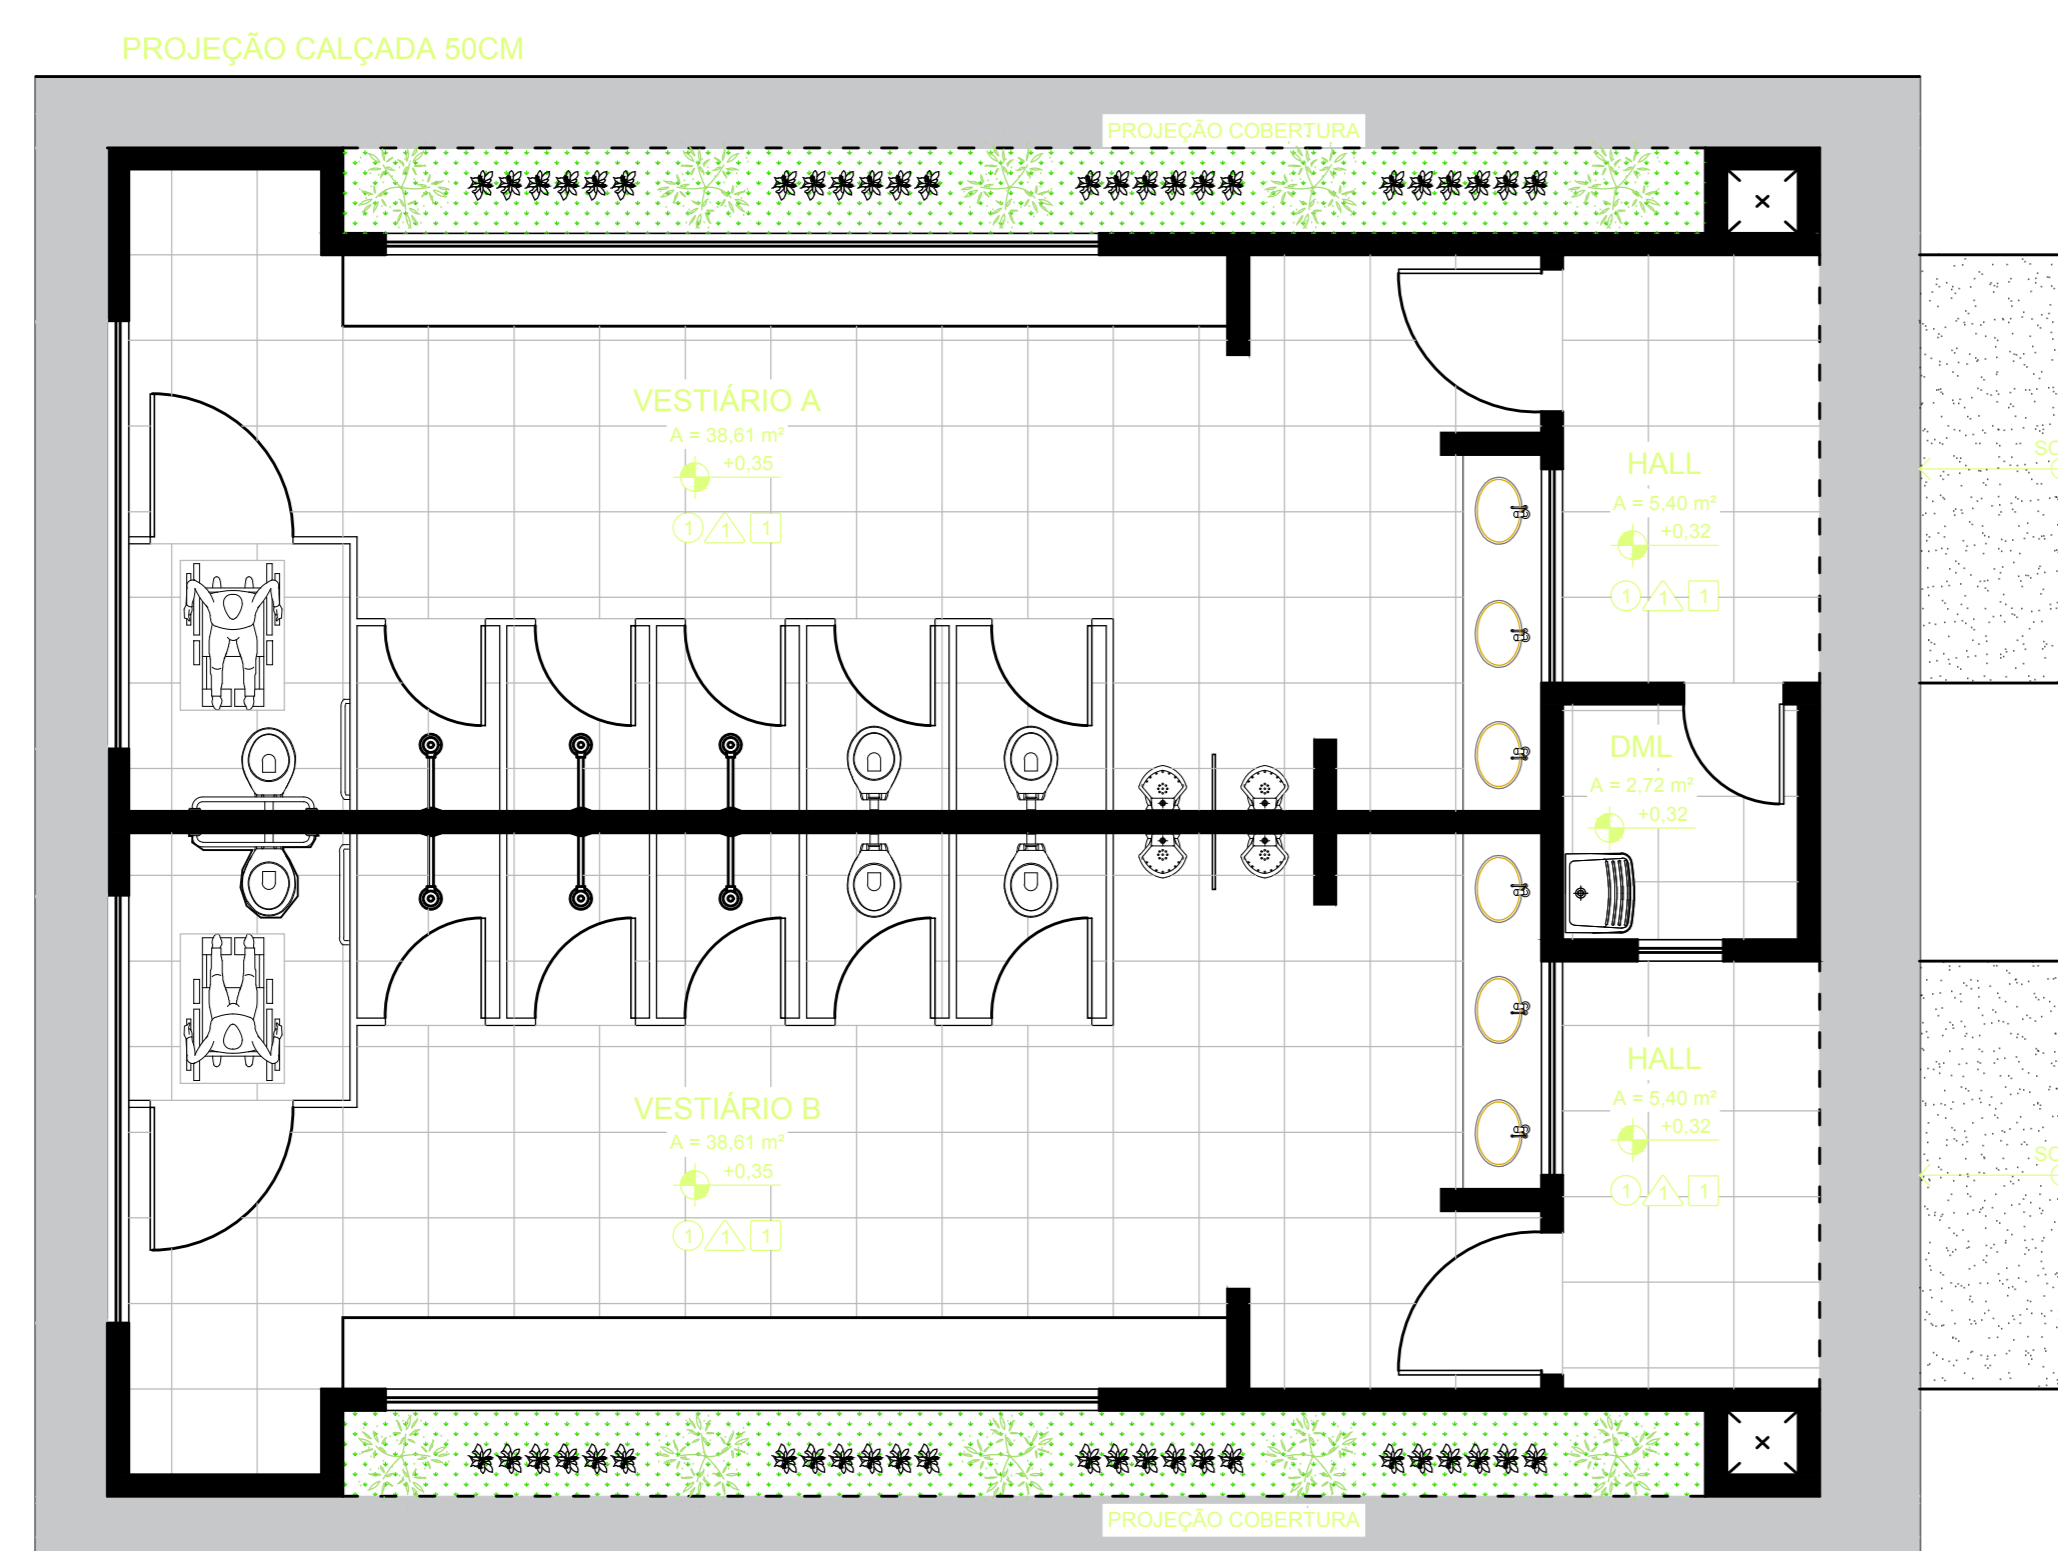


PLANTA LAYOUT  
ESCALA: 1/50

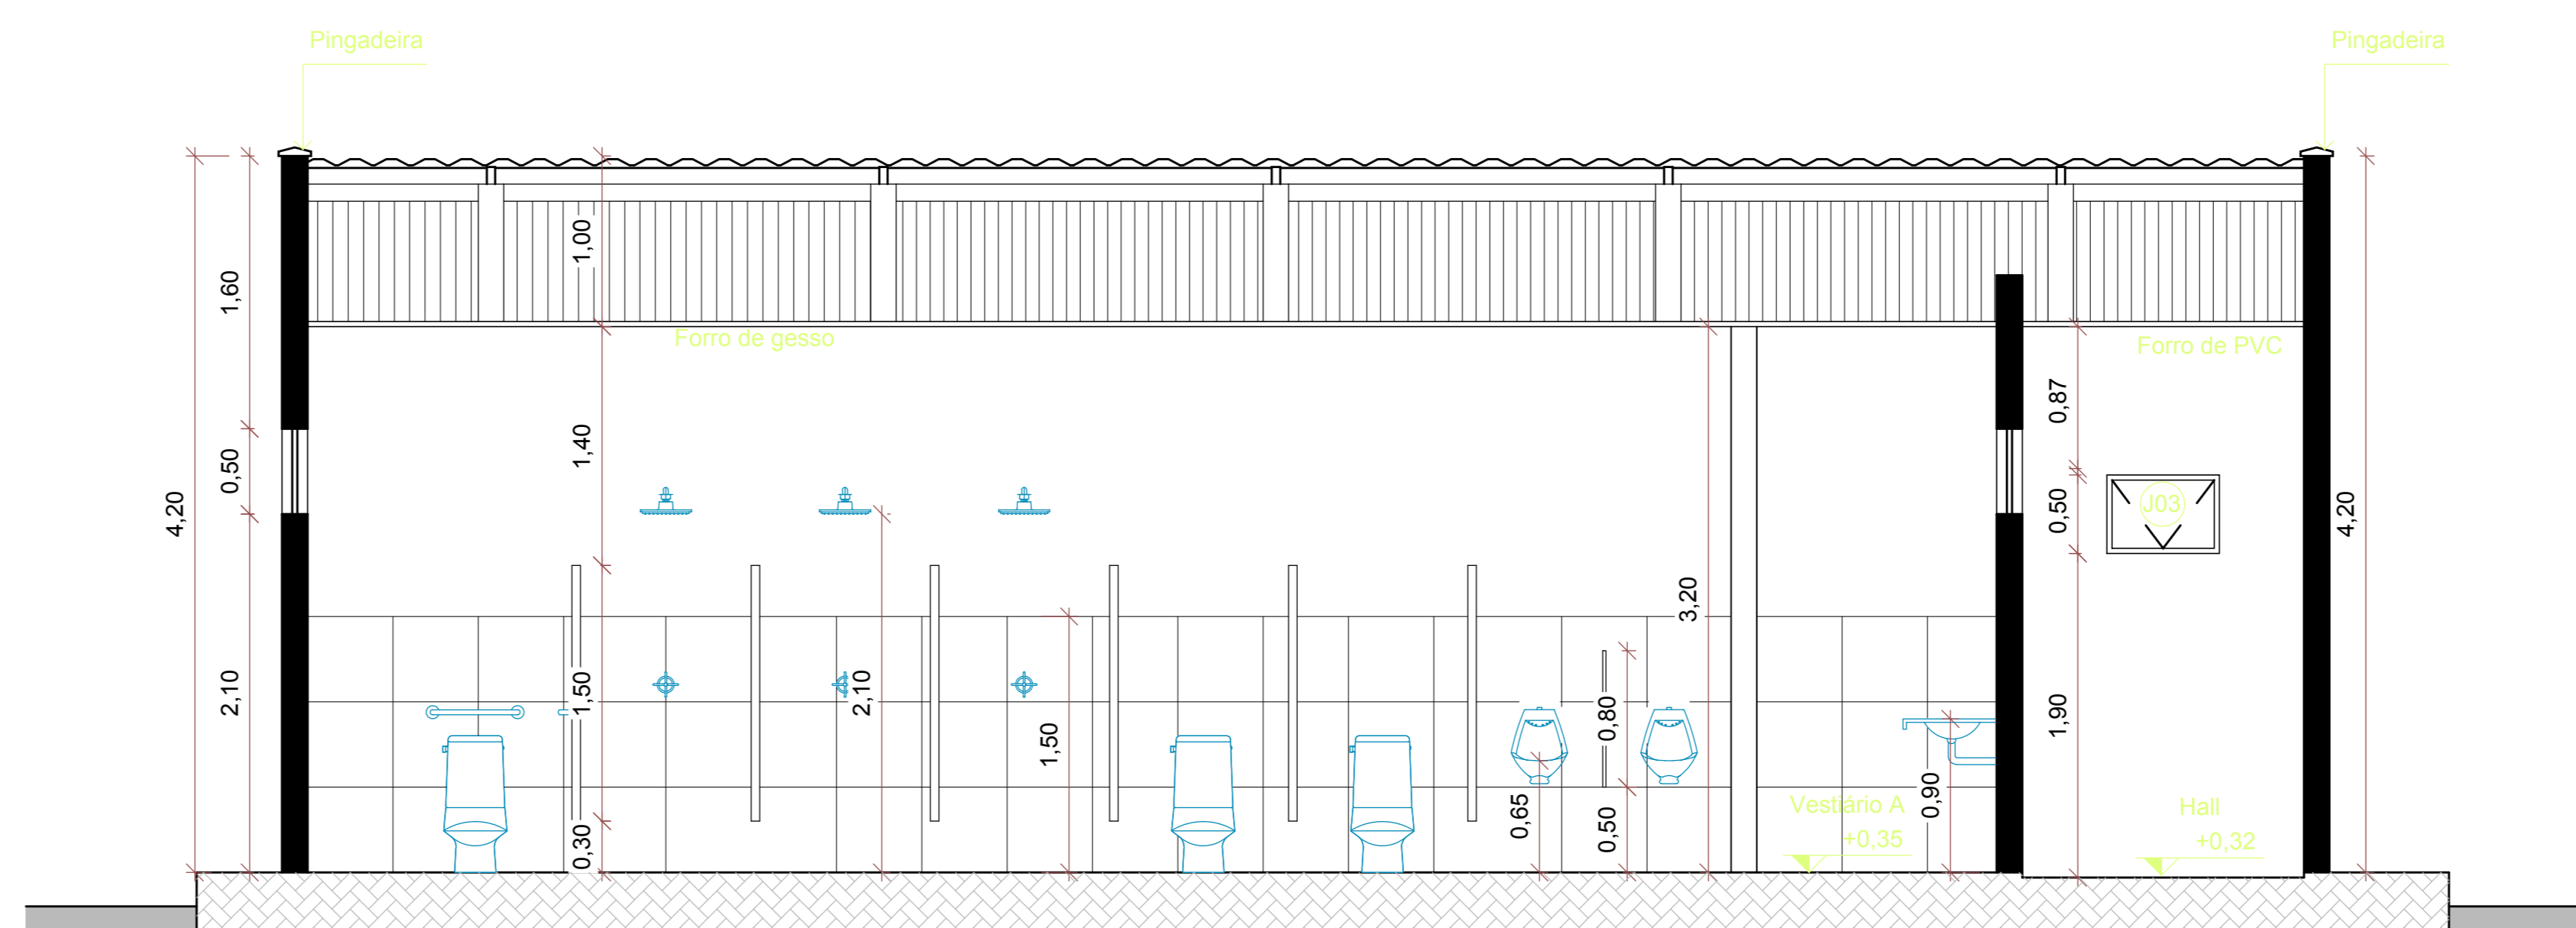

Corte AA  
ESCALA: 1/50

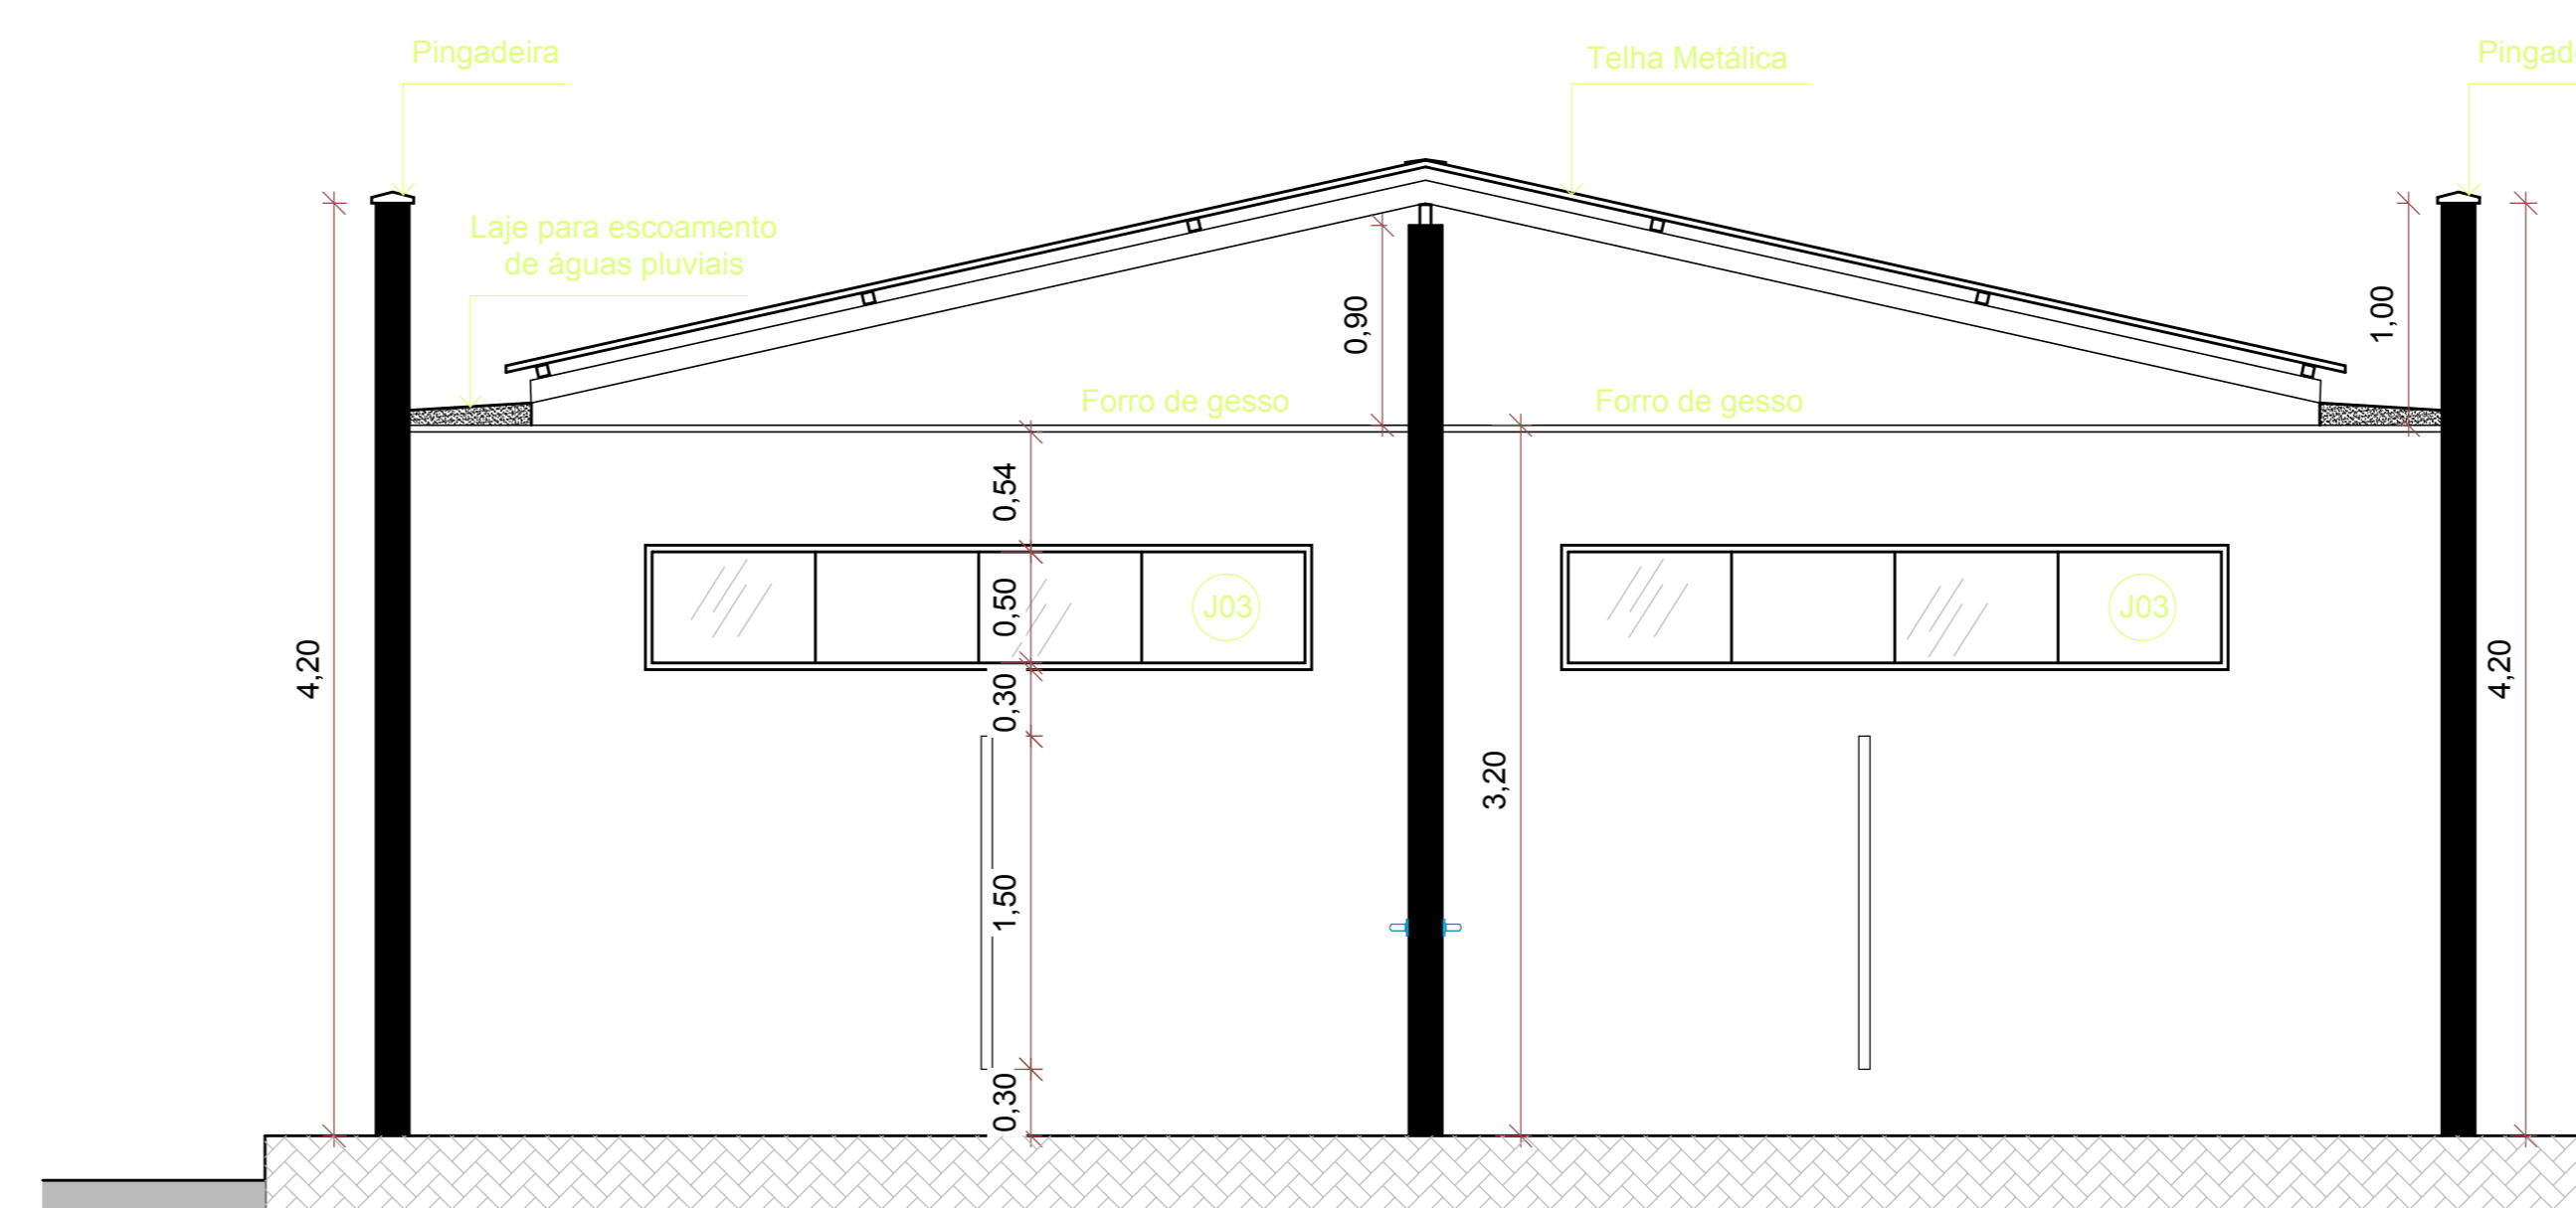

Corte BB  
ESCALA: 1/50

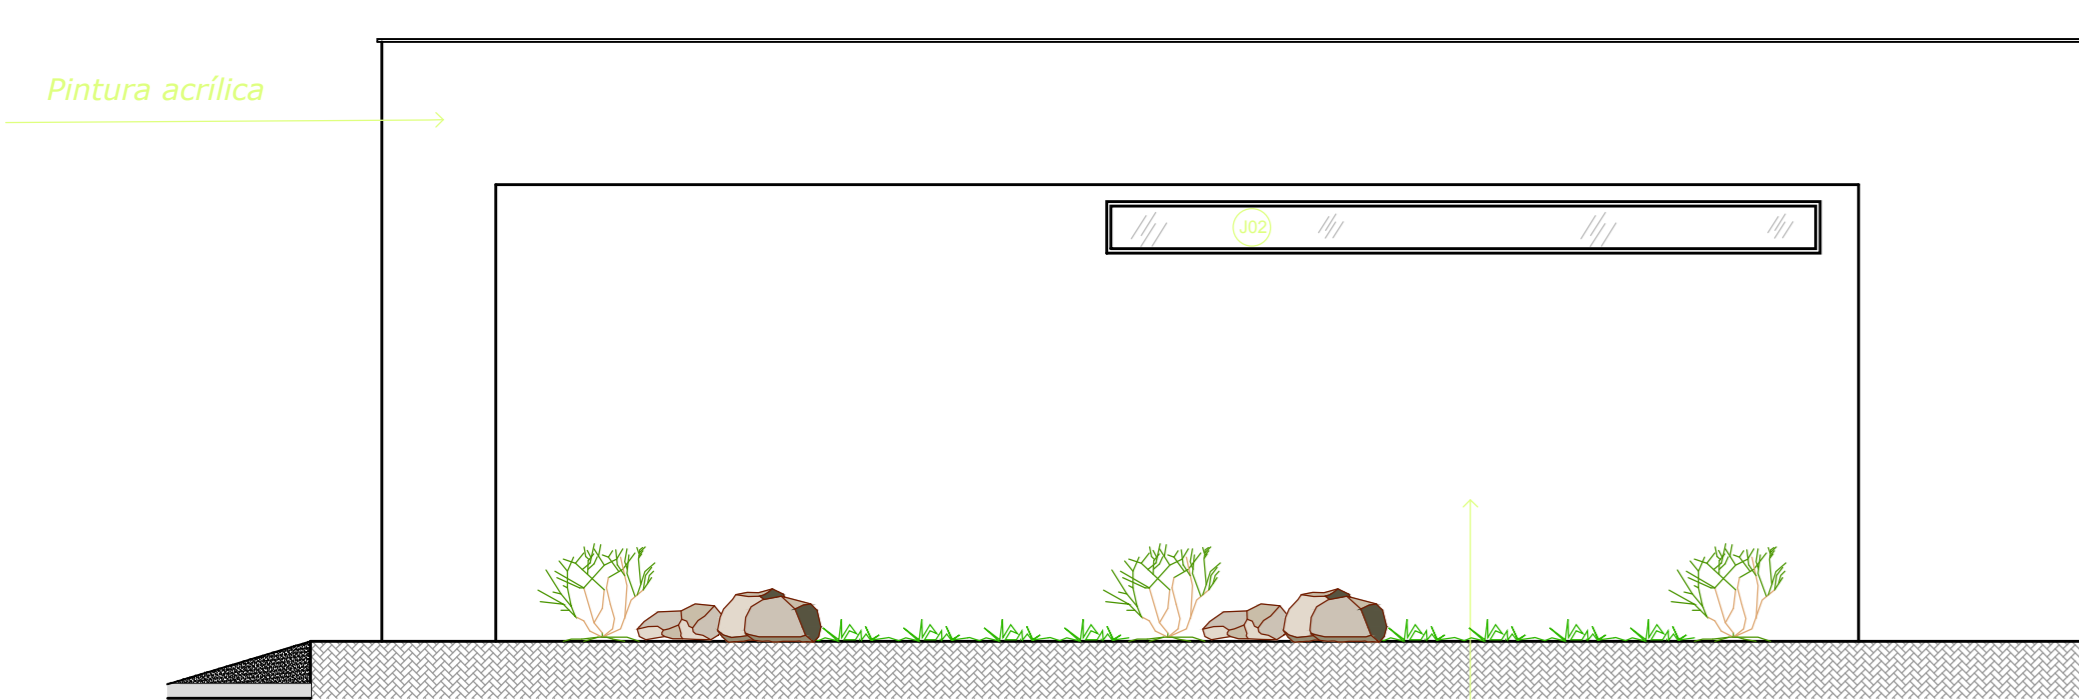

FACHADA LATERAL  
ESCALA: 1/50

Pintura acrílica na cor à definir

| Item | Descrição | Quantidade | Valor Unitário | Valor Total |
|------|-----------|------------|----------------|-------------|
| 1    | ...       | ...        | ...            | ...         |
| 2    | ...       | ...        | ...            | ...         |
|  |                                 |
|--|---------------------------------|
| PREFEITURA:  | CREA:                           |
| BOMBEIRO OU NATURATINS   |                                 |
| <b>PROJETO ARQUITETÔNICO</b>                                       |                                 |
| PROJETO INSTITUCIONAL  |                                 |
| <b>UNICA</b>   |                                 |
| OBRA: VESTIÁRIO À CONSTRUIR  |                                 |
| Proprietário: PREFEITURA MUNICIPAL DE PIUM                         |                                 |
| ENFEREIRO: Rua Dona Ana Ferreira de Carvalho s/n - Setor Aeroporto |                                 |
| CIDADE: PIUM - TO  |                                 |
| QUADRO DE ÁREAS  |                                 |
| Proprietário   | Assinatura                      |
| Autor do Projeto   | Nome: Valquiria Oliveira Barros |
| ART:   | Assinatura                      |
| CAU: A1185012  | Nome: Leopoldo Schuchter Veloso |
| Resp. Técnico:   | Assinatura                      |
| ART:   | Nome:                           |
| ESCALA INDICADA  | Revisão:                        |
| CONTEUDO:  | Desenho:                        |
| - Planta Baixa;  | Revisão:                        |
| - Planta de Layout;  | Aprovado:                       |
| - Planta de Cobertura;   | Data:                           |
| - Corte AA;  |                                 |
| - Corte BB;  |                                 |
| - Fachadas (Frontal, Posterior e lateral);                         |                                 |