




PLANTA BAIXA  
ESCALA 1:50

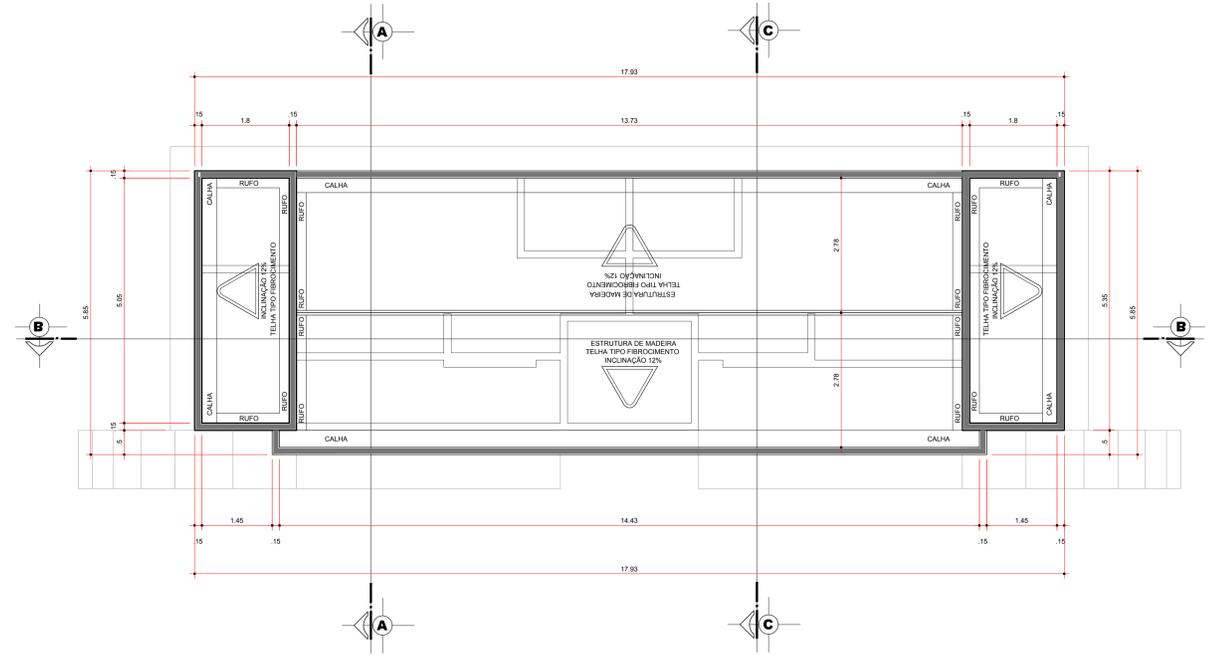


PLANTA DE COBERTURA  
ESCALA 1:50

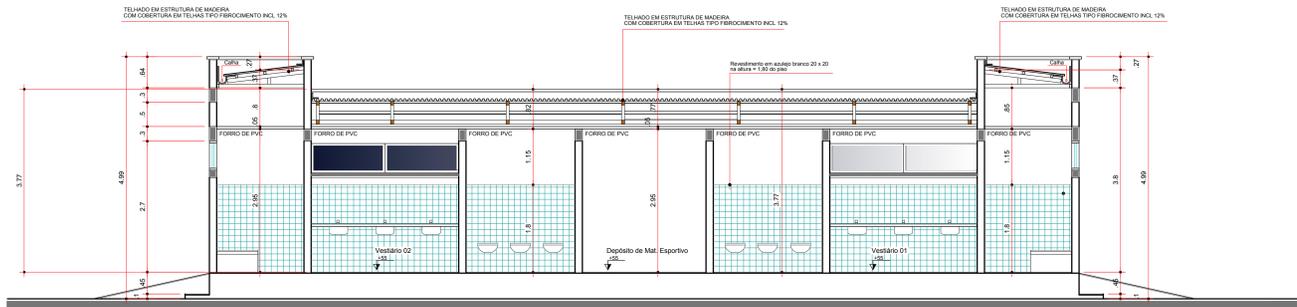


CORTE B'B'  
ESCALA 1:50

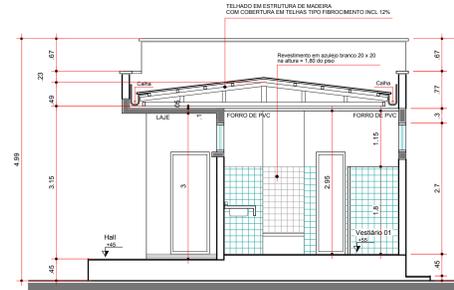

CORTE A'A'  
ESCALA 1:50

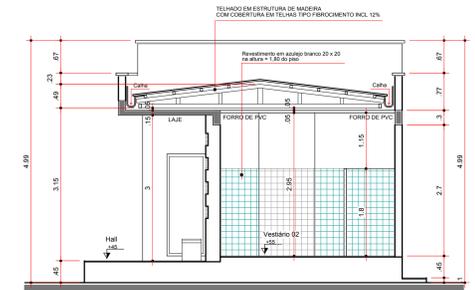

CORTE C'C'  
ESCALA 1:50

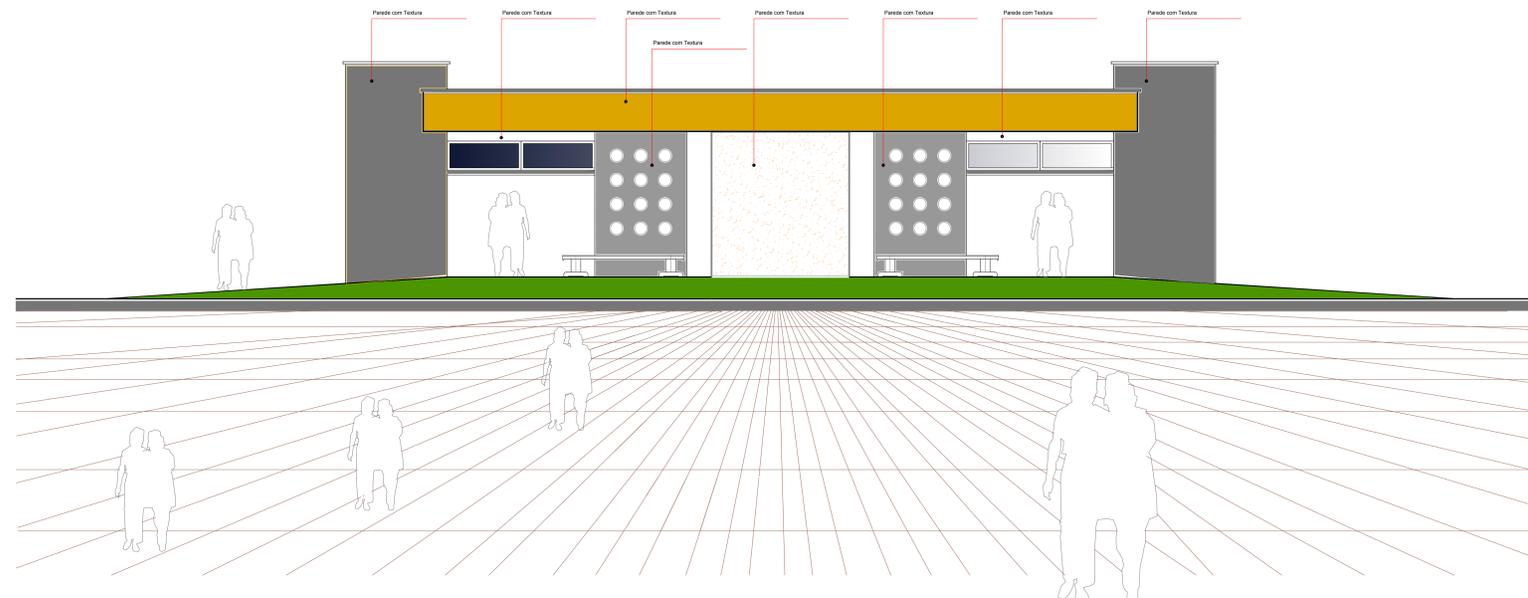

VISTA FRONTAL  
ESCALA 1:50

**ESPECIFICAÇÕES DE ESQUADRIAS - (PORTAS)**

Esp.	Dimensão	Material	Quant.	Tipo
P1	(80 x 180) cm - 01 Folha	Alumínio	08	Girar - Pivoteante
P2	(80 x 180) cm - 01 Folha	Alumínio	02	Girar - Pivoteante
P3	(80 x 210) cm - 01 Folha	Madeira Vermelha	03	Girar - Pivoteante

**ESPECIFICAÇÕES DE ESQUADRIAS - (JANELAS)**

Esp.	Dimensão	Material	Quant.	Tipo
JA1	(130 x 60 / 210) cm - 02 Folhas	Vidro Temp.	01	Máximo Ar
JA2	(140 x 60 / 210) cm - 03 Folhas	Vidro Temp.	02	Máximo Ar
JA3	(200 x 60 / 210) cm - 04 Folhas	Vidro Temp.	02	Máximo Ar
JA4	(305 x 60 / 210) cm - 06 Folhas	Vidro Temp.	02	Máximo Ar

**ESPECIFICAÇÕES**

**LEGENDA DE ESPECIFICAÇÃO DE MATERIAIS**

- PISO
- 1-PISO CERÂMICO EMR. P14; 30 x 30
- 2-PASSISSOS EM CONCRETO 8x7cm
- PAREDE
- 1-PINTURA PAREDE COM TINTA ACRILICA FOSCO
- 2-AZULEJO 20X20, P1-3 alt. 1,80m
- TETO
- 1-PINTURA TETO COM TINTA ACRILICA FOSCO
- 2-FORRO PVC

**LEGENDA**

PREFEITURA:	CREA:
	BOMBEIRO OU NATURATINS

PROJETO DE REFORMA		Prancha
PROJETO INSTITUCIONAL		<b>ÚNICA</b>
OBRA: VESTIÁRIO EXISTENTE		
Proprietário: PREFEITURA MUNICIPAL DE PIUM - TO		
Endereço: Rua Ana Ferreira de Carvalho s/n - centro - CIDADE: PIUM - TO		
QUADRO DE ÁREAS		Assinatura
Terreno:	Área: 12.375,27 m <sup>2</sup>	Nome: Prefeitura Municipal de Pium
Área de Construção	Área Fachada: 80,73m <sup>2</sup>	Assinatura:
Área Aberta	Área Aberta: 15,20 m <sup>2</sup>	Autor do Projeto
Área Total	Área Total: 95,93m <sup>2</sup>	ART. Nome: Leopoldo Schaefer Veloso
Taxa de Ocupação:	Taxa de Ocupação: 0,77%	CAU: A1185012
ESCALA INDICADA		Assinatura
CONTEÚDO:		Assinatura
- Planta Baixa		Revisão:
- Planta de Cobertura		Descrição:
- Corte A'A'		Revisão:
- Corte B'B'		Aprovado:
- Corte C'C'		Data:
- Vista Frontal		
- Especificações		
- Legenda		