PRODUCED BY AN AUTODESK EDUCATIONAL PRODUCT

LEGENDA DE ESPECIFICAÇÃO DE MATERIAIS

PISO
1-PISO CERÂMICA
2-REIXO ROLADO
3-PASSEIOS EM CONCRETO - Fck=25M

PAREDE
1-PINTURA, PAREDE COM TINTA ACRÍLICA FOSCO
2-REVESTIMENTO CERÂMICO
3-PINTURA ESTRUTURA MADEIRA C/ TINTA VERNIZ FOSCO

TETO
1-FORRO PVC
2-ESTRUTURA PERGOLA

PREFEITURA:

CREA:

BOMBEIRO OU NATURATINS

PROJETO ARQUITETÔNICO

BANHEIRO PÚBLICO PA PERICATÚ

Prancha: **ÚNICA**

OBRA: PÚBLICA

CIDADE: PIUM - TO

Proprietário: PREFEITURA MUNICIPAL DE PIUM - TO

ENDEREÇO: ZONA RURAL PA PERICATÚ - PIUM - TO

QUADRO DE ÁREAS

Terreno:	700,00m²
Área:	
Área da Construção	79,86m²
Área Construção Banheiro :	110,00m²
Área Pérgola :	
Área Total:	189,86m²
Taxa de Ocupação:	27,12%

Proprietário
Assinatura:
Nome: VALDEMIR OLIVEIRA BARROS
Prefeito Municipal

Autor do Projeto
Assinatura:
Nome: PAULO SIQUEIRA BAJÃO
Arquiteto & Urbanista
RRT:
CAU - TO: A37594-2

Resp. Técnico.
Assinatura:
RRT:
Nome:
CAU - TO:

ESCALA INDICADA

Revisão:	Descrição:	Revisão:	Aprovação:	Data:

CONTEÚDO:
- PLANTA BAIXA
- PLANTA COBERTURA
- VISTA LATERAL
- CORTE A'A'
- CORTE B'B'
- ESPECIFICAÇÕES

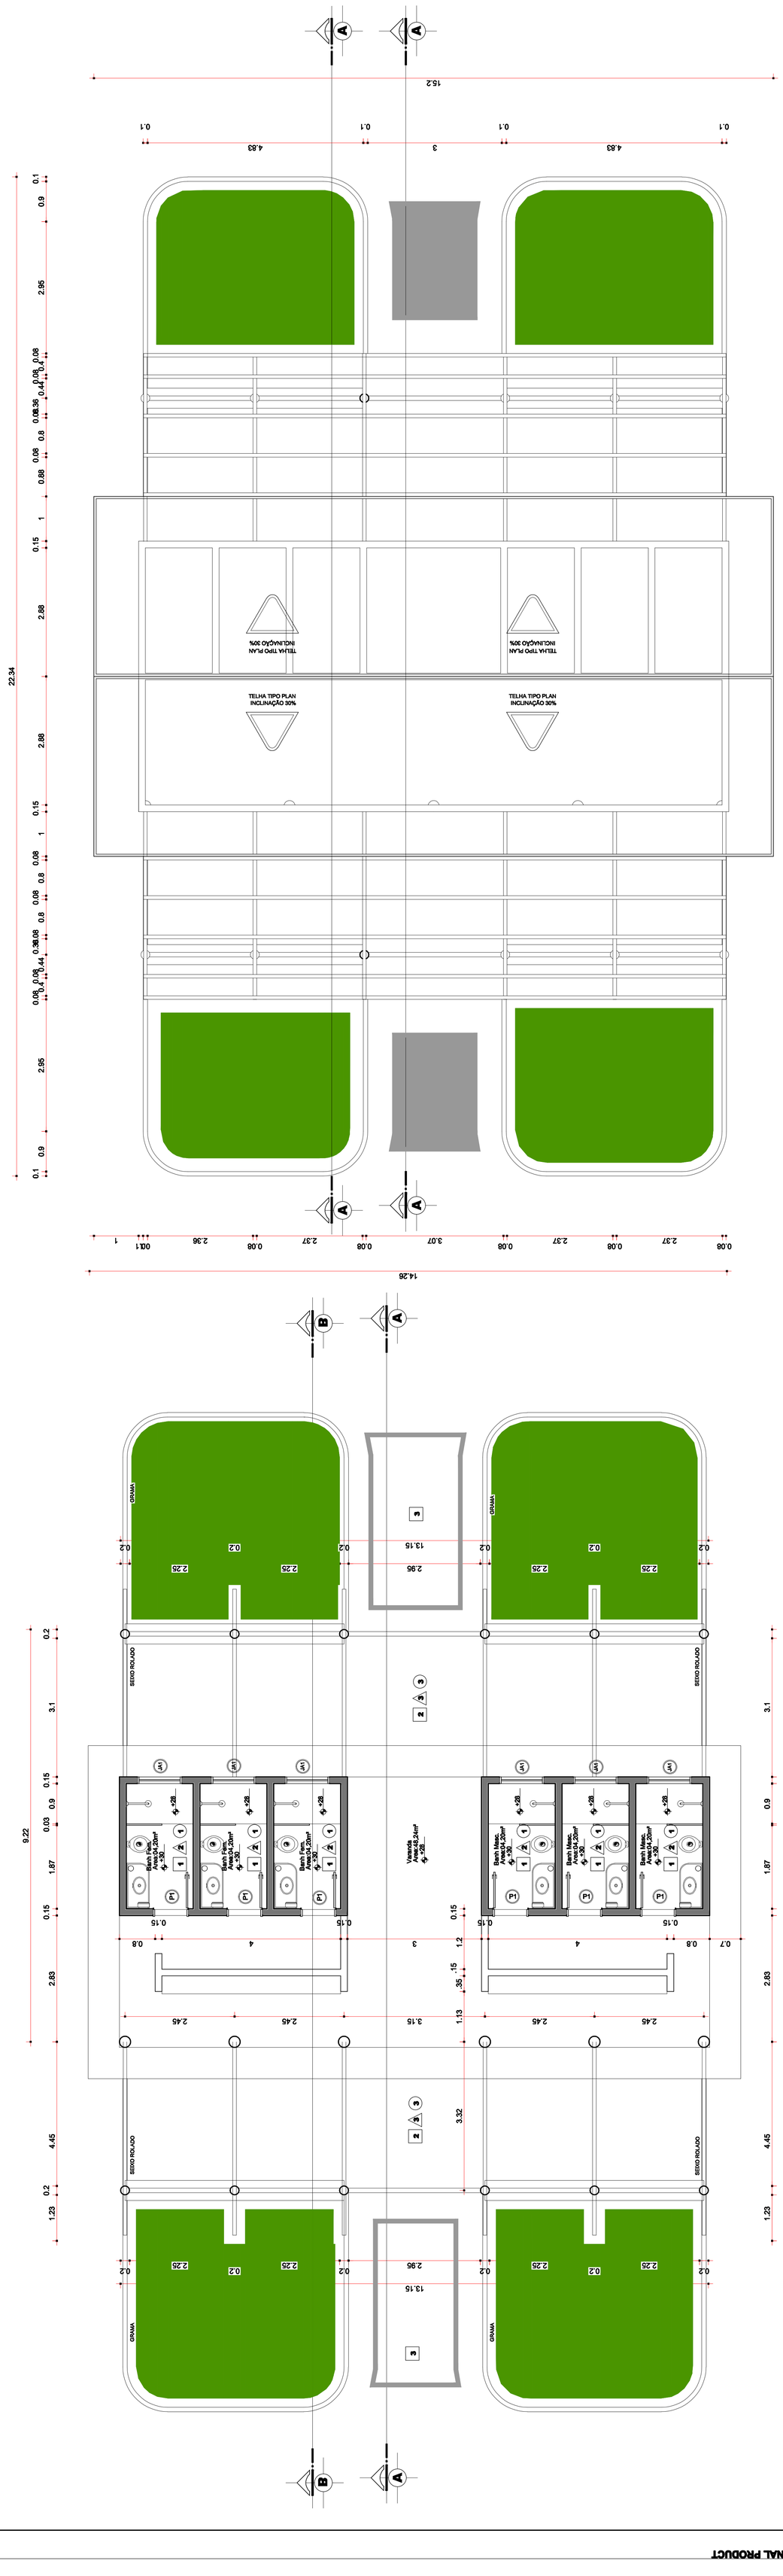

PLANTA COBERTURA
ESCALA 1:50

PLANTA BAIXA
ESCALA 1:50

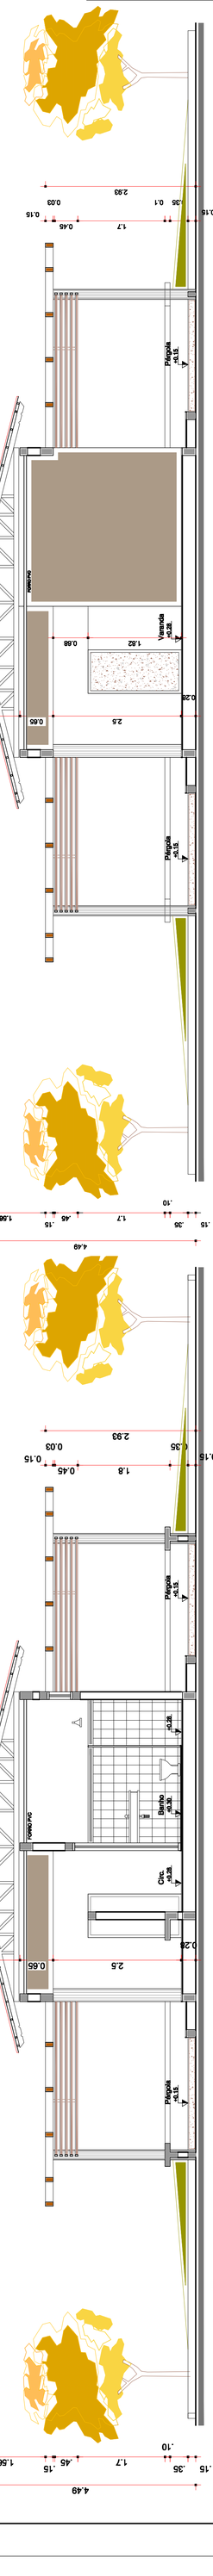

CORTE A´A´
ESCALA 1:50

CORTE B´B´
ESCALA 1:50

PLANTA LOCALIZAÇÃO
ESCALA 1:250

ESPECIFICAÇÕES DE ESQUADRIAS - (PORTAS)

Esp.	Dimensão	Material	Quant.	Tipo
P1	(80 x 210 cm)	Port. Chapa Metálica	06	Abrir - Giror

ESPECIFICAÇÕES DE ESQUADRIAS - (JANELAS ALTAS)

Esp.	Dimensão	Material	Quant.	Tipo
JA1	(100 x 50 / 210) cm - 02 Folhas	Vidro Temperado	06	Máximo Ar

ESPECIFICAÇÕES
ESCALA 1:50

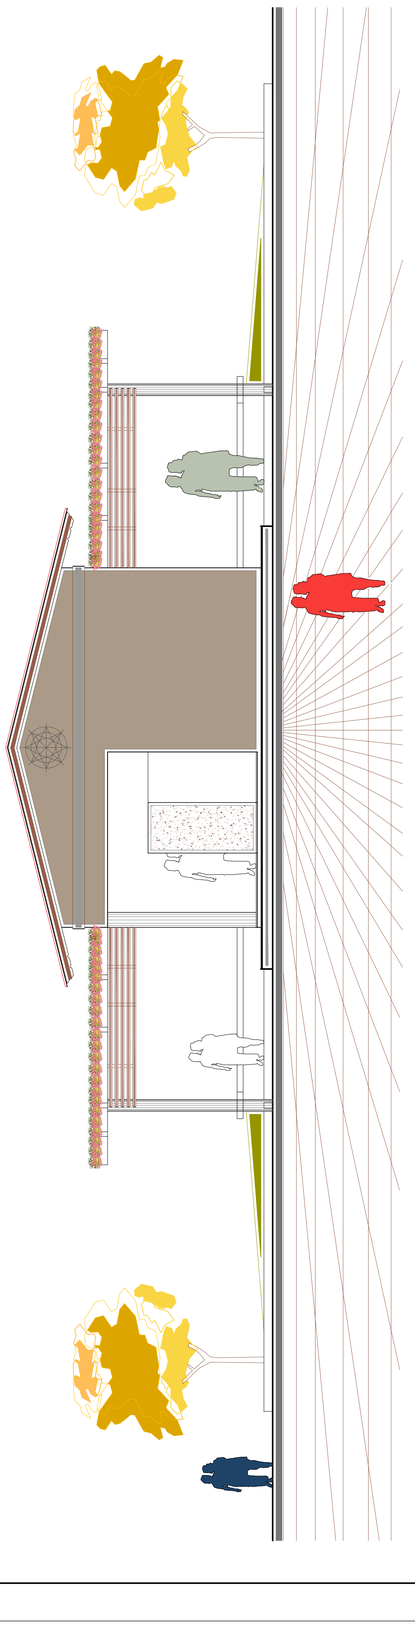

VISTA LATERAL
ESCALA 1:50

PRODUCED BY AN AUTODESK EDUCATIONAL PRODUCT