
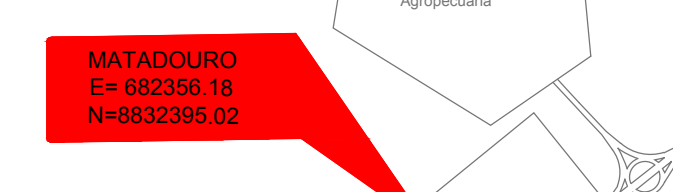


IMPLANTAÇÃO

ESCALA 1:300

LEGENDA IMPLANTAÇÃO	
EDIFICAÇÕES	
01	ESTACIONAMENTO VEICULOS = 483,47m ²
02	CONTROLE RECEBIMENTO DE ANIMAIS = 2.517,65m ²
03	BALANÇA / PORTARIA = 80,40m ²
04	LAVADOR CAMINHÃO BAÚ = 144,71m ²
05	PÁTIO ÁREA PRODUTOS COMESTÍVEIS = 3.270,60m ²
06	RESERVATÓRIO ÁGUA / CONJUNTO BOMBAS = 35,85m ²
07	ADMINISTRAÇÃO / ALMOXERIFADO / FISCALIZAÇÃO = 115,88m ²
08	VESTIÁRIOS / SANITÁRIOS = 83,00m ²
09	INDÚSTRIA 434,05m ²
10	DEP. BOMBONAS, CASCOS, CHIFRES, CERDAS, AURICULARES / VEST. SANITÁRIOS = 126,00m ²
11	SALA DE MÁQUINAS / GERADOR = 126,00m ²
12	CALDEIRA = 126,00m ²
13	PÁTIO ÁREA PRODUTOS NÃO COMESTÍVEIS = 1.171,91m ²
14	ÁREA EXPANSÃO CURRAIS = 1.636,83m ²
15	ABATEDOURO SANITÁRIO = 136,00m ²
16	CURRAL DE SEQUESTRO = 96,31m ²
17	CURRAIS DE MATANÇA = 371,34m ²
18	CURRAIS DE CHEGADA / APARTAÇÃO = 397,63m ²
19	LAVADOR CAMINHÃO GAÍDLA = 144,71m ²
20	LAGOAS 1.829,14m ²
21	COBERTURA PÁTIO EXTERNO INDÚSTRIA = 96,54m ²
22	ÁREA DE EXPANSÃO INDÚSTRIA = 1.295,76m ²
TOTAL = 14.729,78m²	
ÁREA DE GRAMA BATATAIS = 8.630,68m ²	
ÁREA DE CALÇADAS EM CONCRETO ESPESURA 7CM COM DILATAÇÃO A CADA 1M = 1.740,29m ²	
ÁREA DE PAVIMENTAÇÃO BLOCO INTERTRAVADO = 7.123,54m ²	

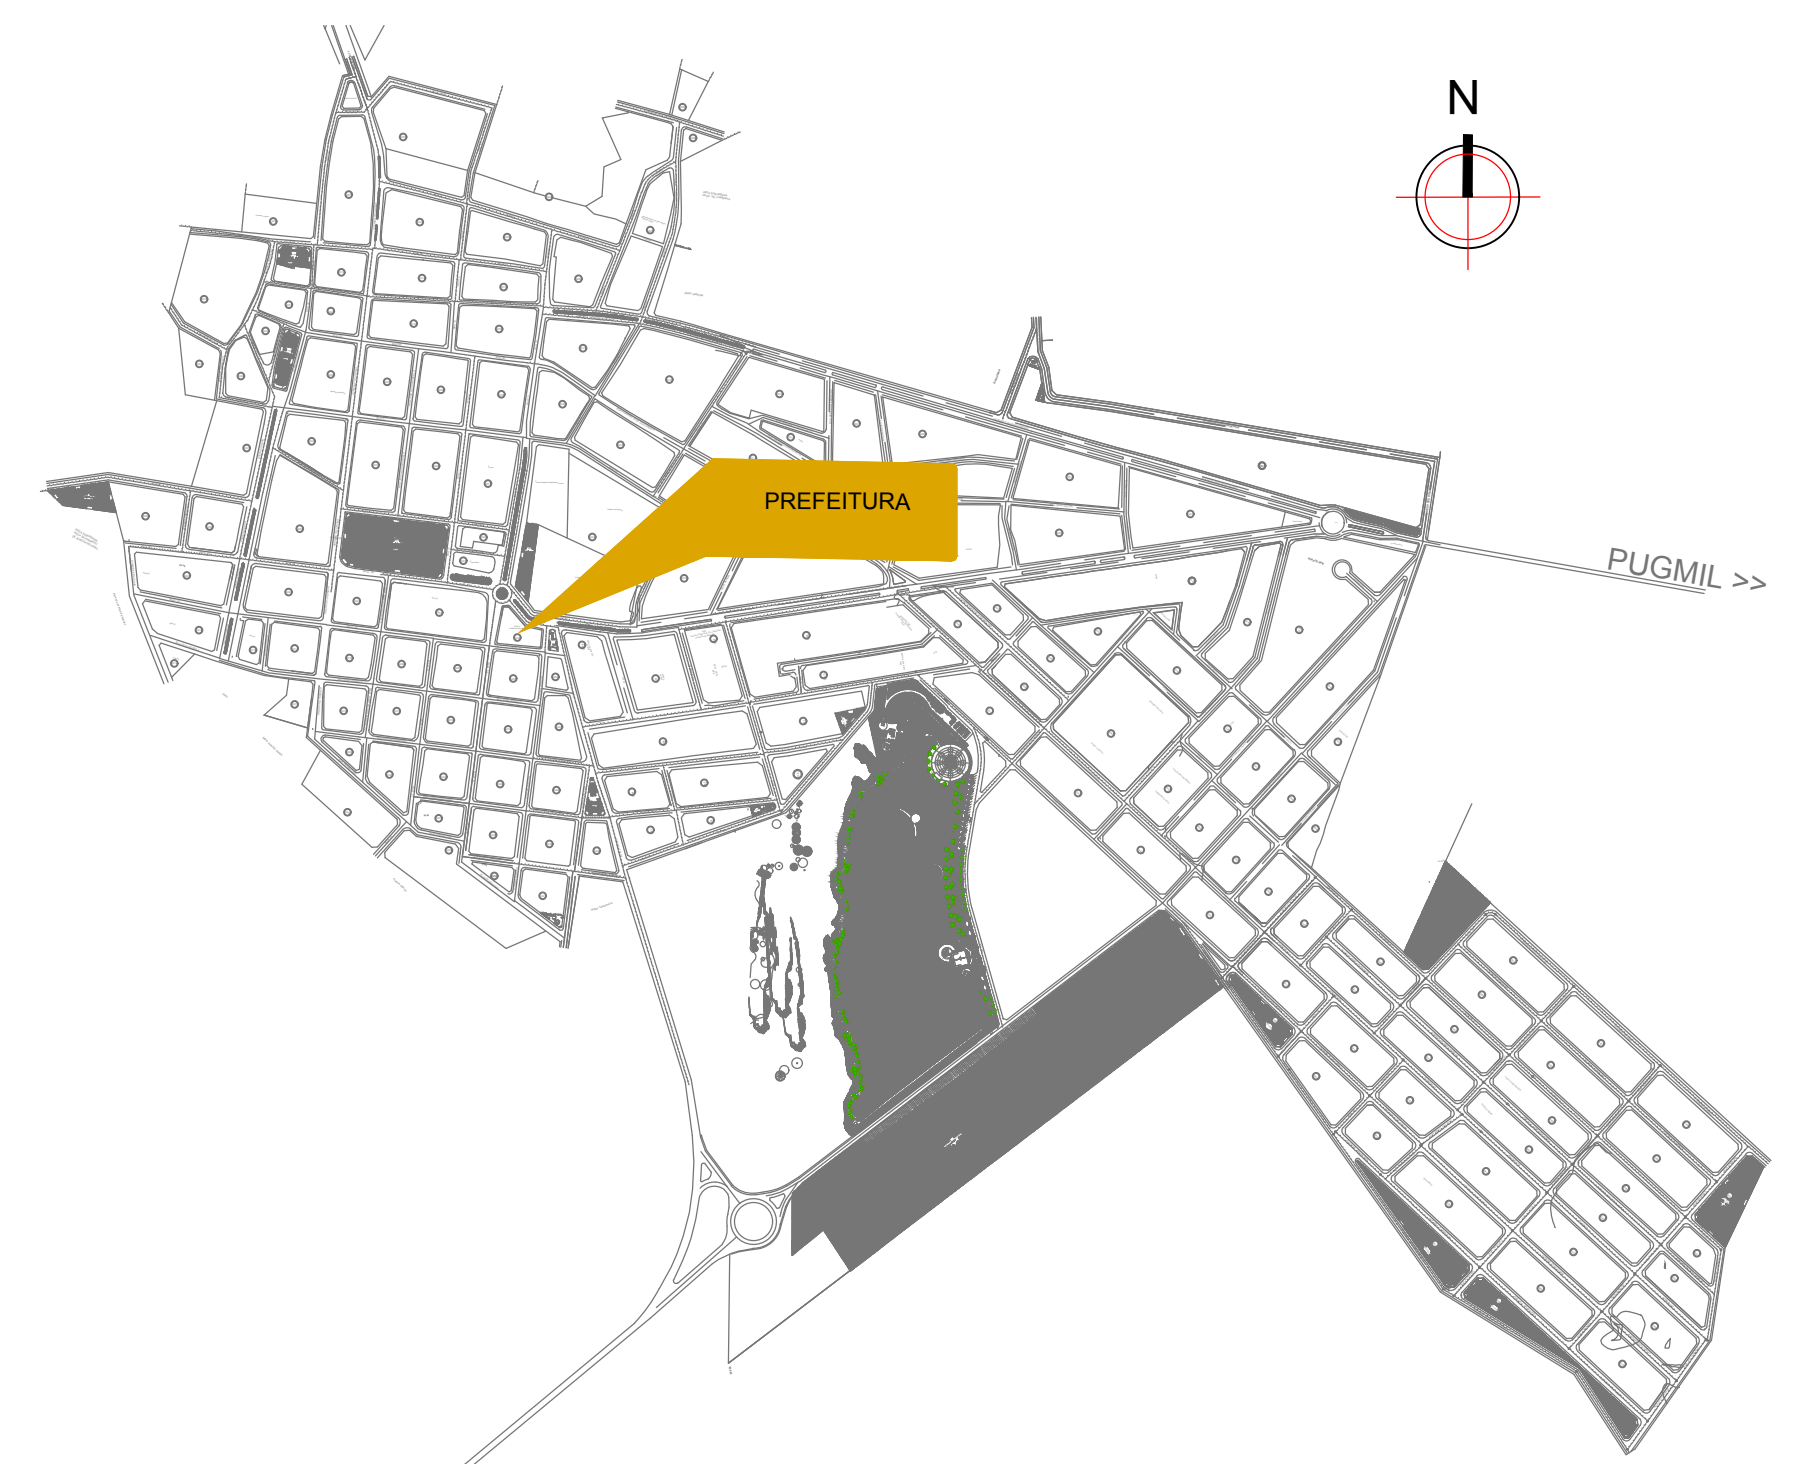

Planta Situação
SEM ESCALA

BOMBEIRO OU NATURATINS		Prancha	
		06/06	
PROJETO ARQUITETÔNICO Construção Matadouro Bovinos		Operação: 1069882-72	
CBR: Industrial Proprietário: Prefeitura Municipal de Plum - TO ENDEREÇO: Rodovia TO-354 km 608, Chácara Vale do Sol CIDADE: Plum - TO			
QUADRO DE ÁREAS		Proprietário: Assinatura: _____ Assinatura: Prefeitura Municipal de Plum Proprietária	
Terreno: 40.00m ² Área das Edificações: 14.729,78m ² Área Total: 14.729,78m ² Acessos e Equipamentos: 14.729,78m ² Taxa de Ocupação: 36,81%	Autor do Projeto: Assinatura: _____ RRT: CAU - TO A37594-2 Resp. Técnico: Assinatura: _____ RRT: CAU - TO		
ESCALA INDICADA		Revisão: _____ Descrição: _____ Revisão: _____ Aprovado: _____ Data: _____	
CONTEÚDO: - Implantação - Legenda - Planta Situação			