


PUGMIL >>

PREFEITURA

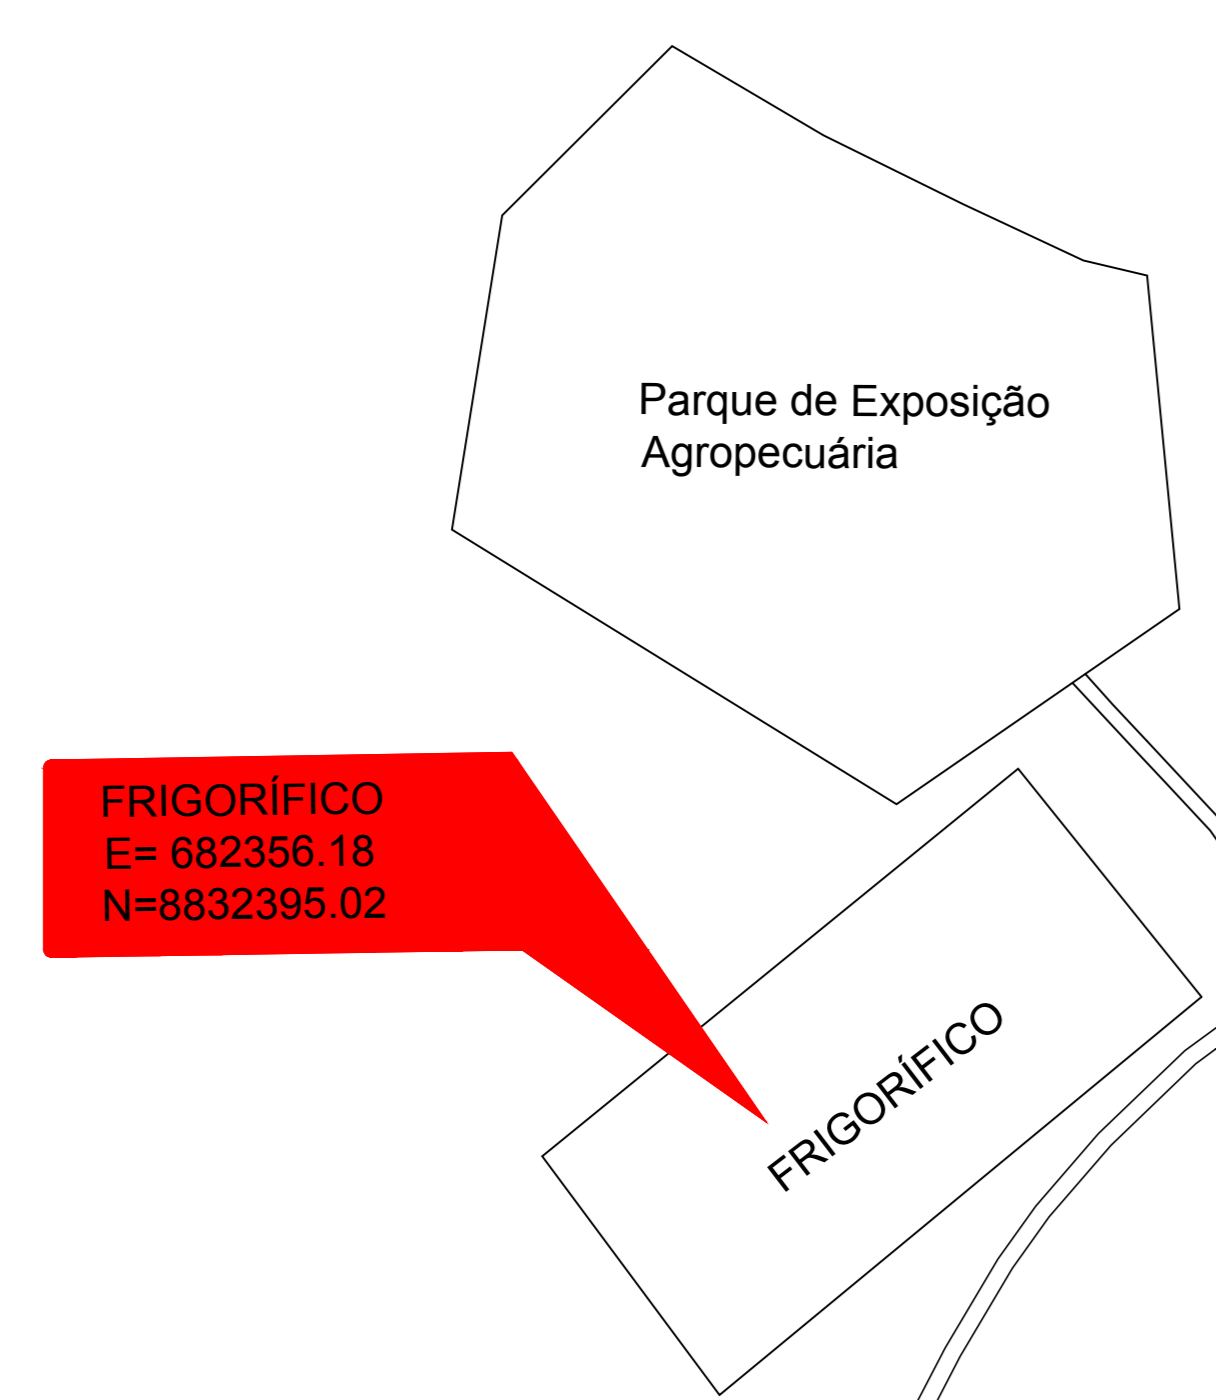

FRIGORÍFICO

FRIGORÍFICO  
E= 682356.18  
N=8832395.02

<< Cristalândia

TO 354

PLANTA DE LOCALIZAÇÃO  
ESCALA 1 : 2500

 <p><b>Progetto</b> ARQUITETURA E URBANISMO (063) 3602-3916 / 8401-6748 email: progetto.ae@gmail.com</p> <p><small>Rua Voluntários da Pátria N.º 10188 - Parque do Tocantins - TO</small></p>	Adm.: <b>PREFEITURA MUNICIPAL DE PIUM - TO</b>	
	Título: <b>PLANTA DE LOCALIZAÇÃO-FRIGORÍFICO</b>	
Aprovação:	Orientação: <b>Norte</b>	Escala: <b>1 : 2500</b>
Folha:	<b>Única</b>	Data: <b>02/06/2021</b>
Folha:	Paulo Siqueira Baão Arquiteto & Urbanista CAU - TO: 40784-2	
Cadastro Imobiliário	Prefeitura Municipal Proprietária	