


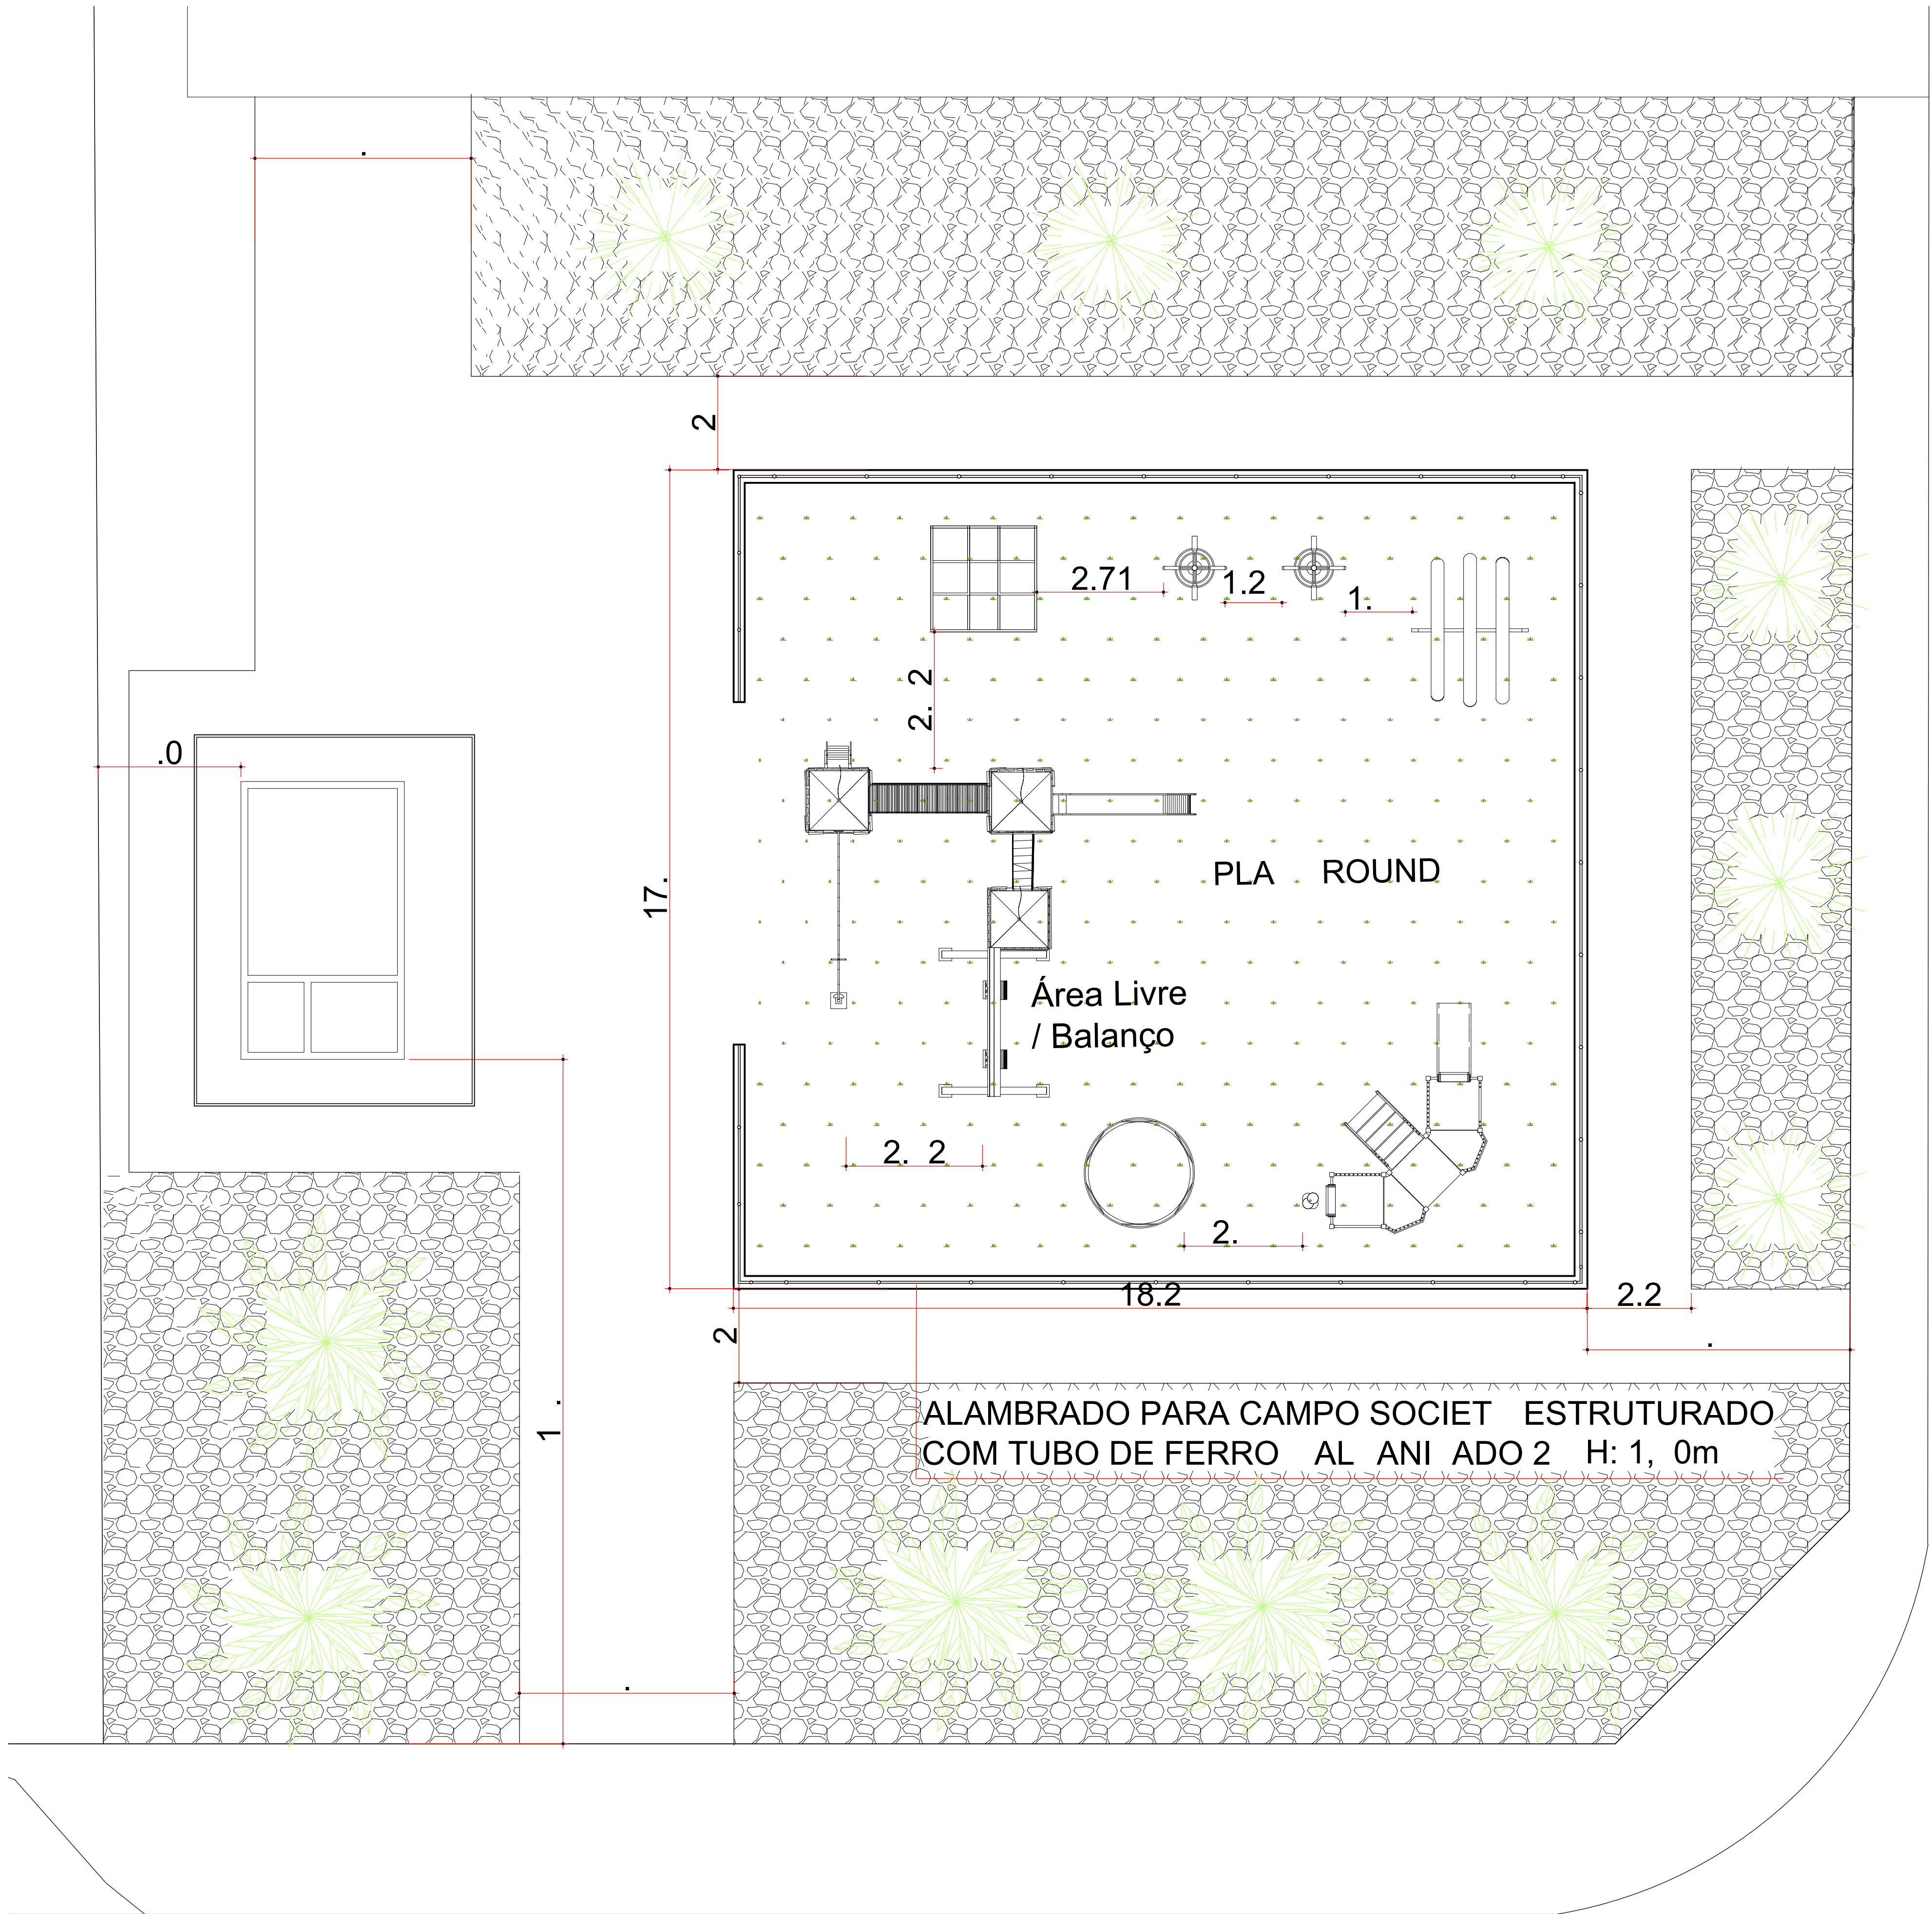
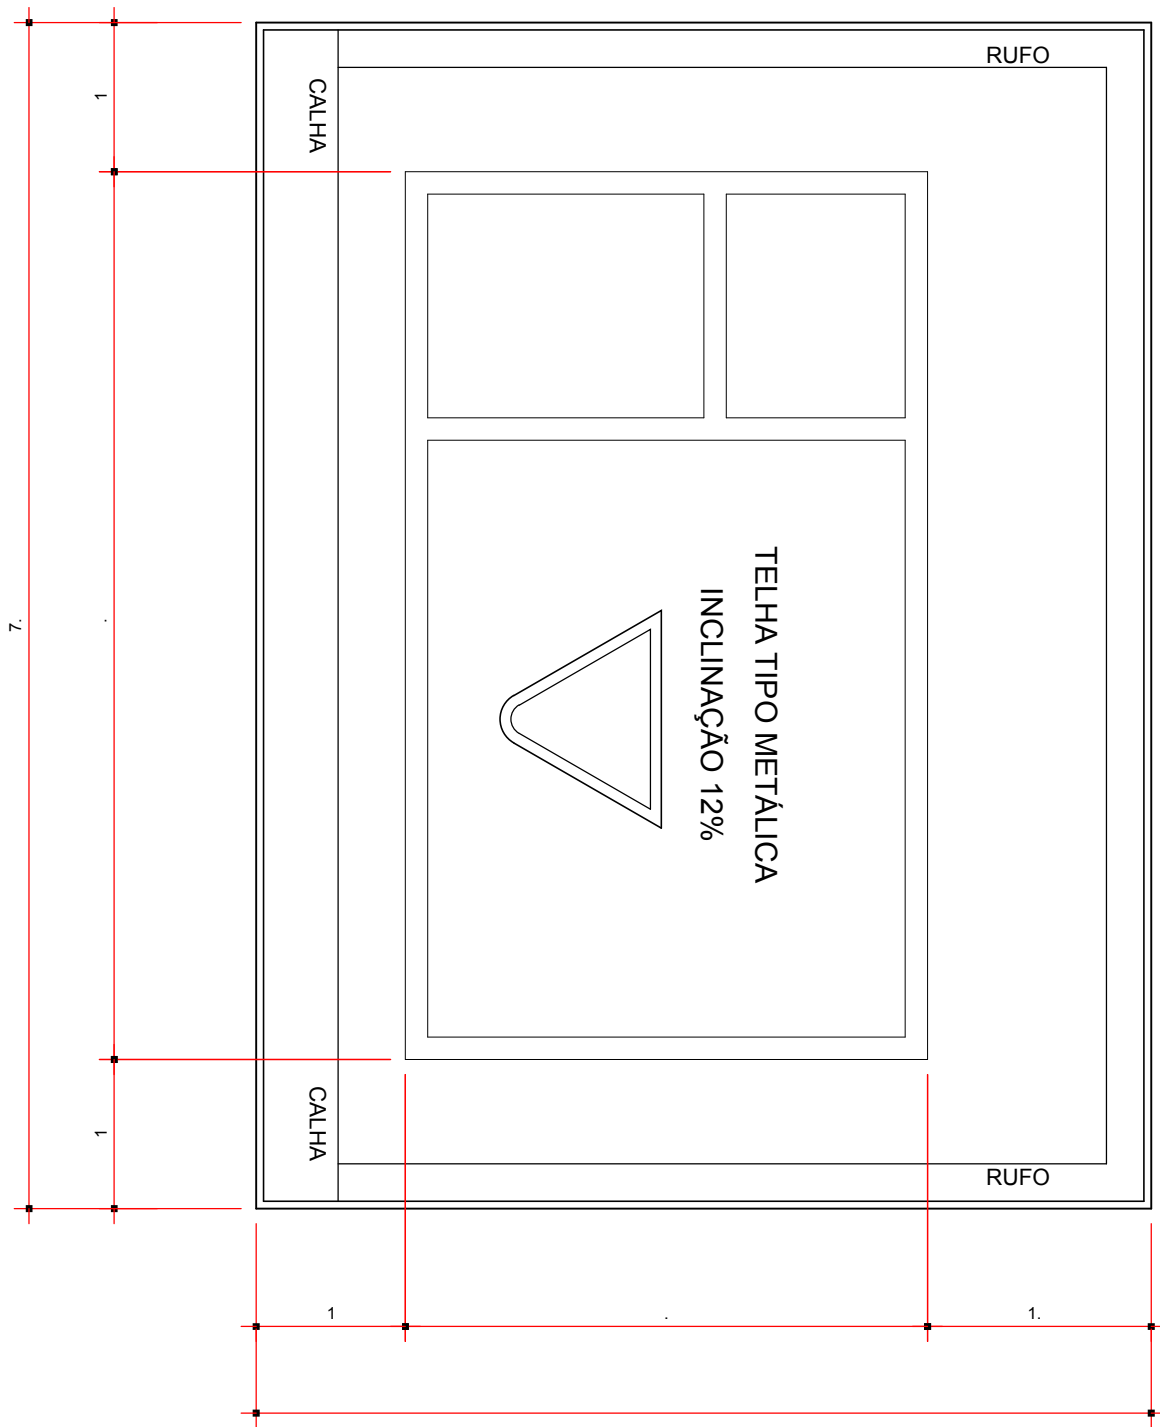


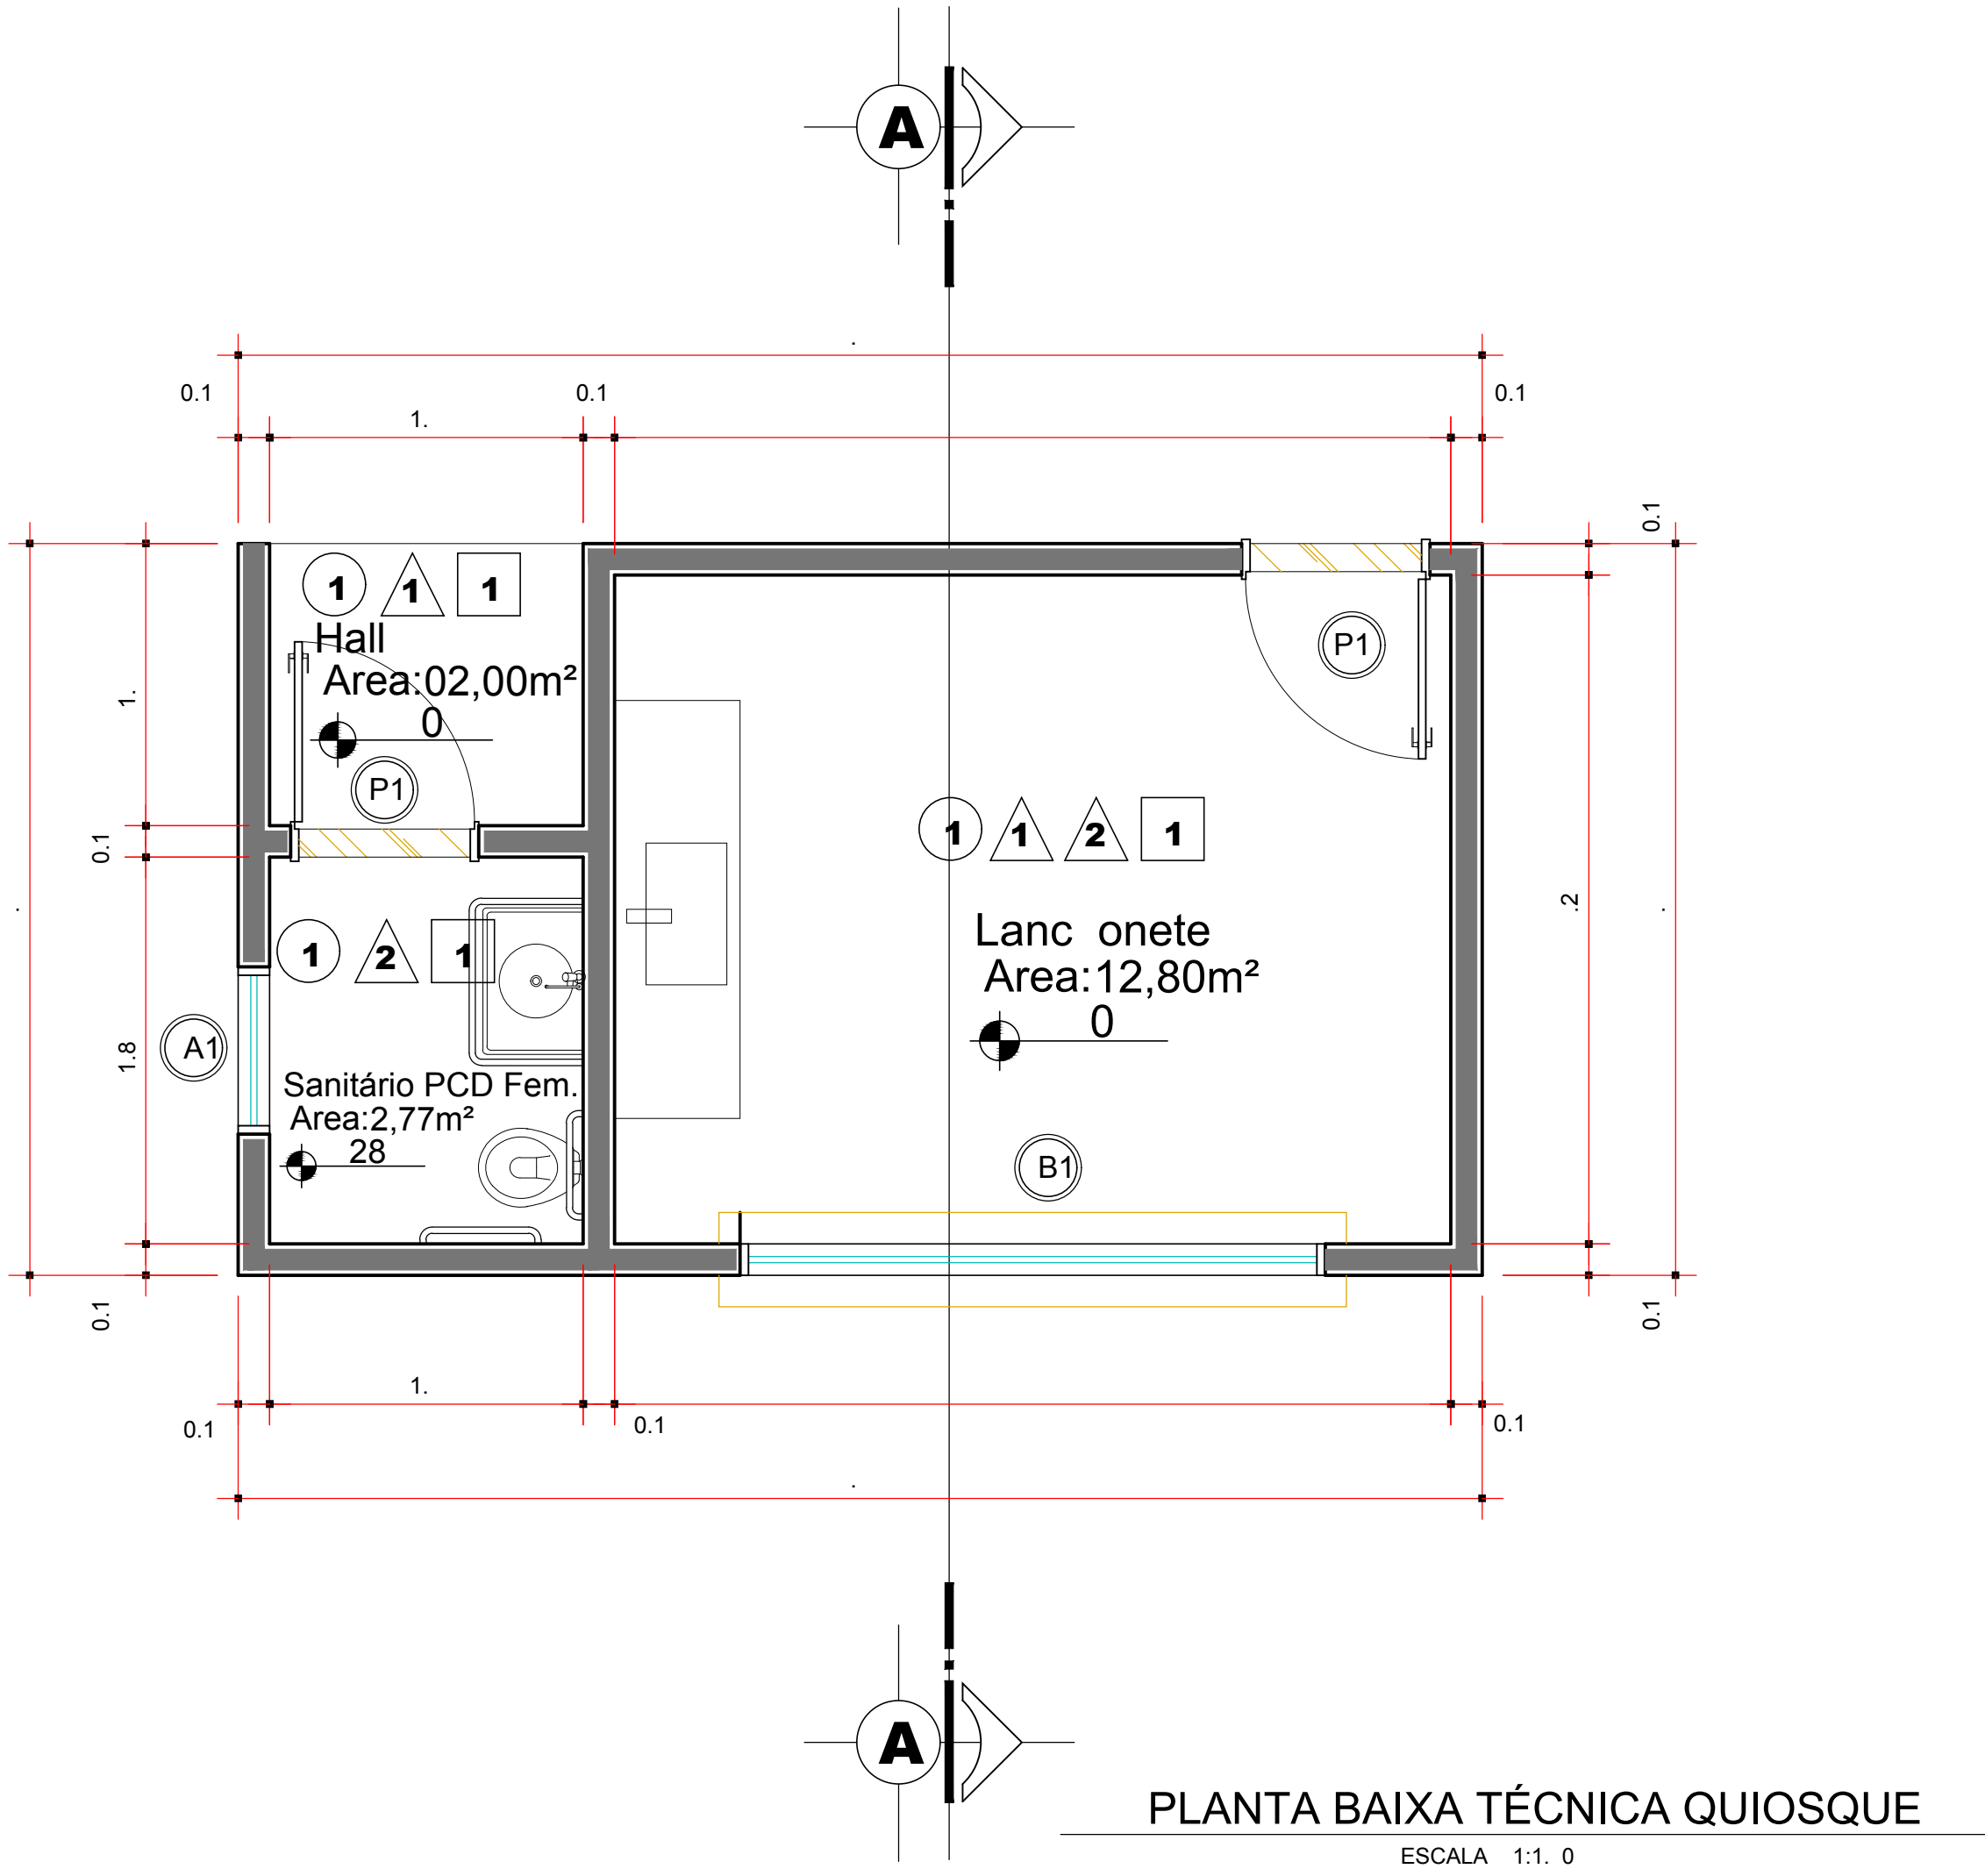

PLANTA BAIXA QUIOSQUE E PLA ROUND

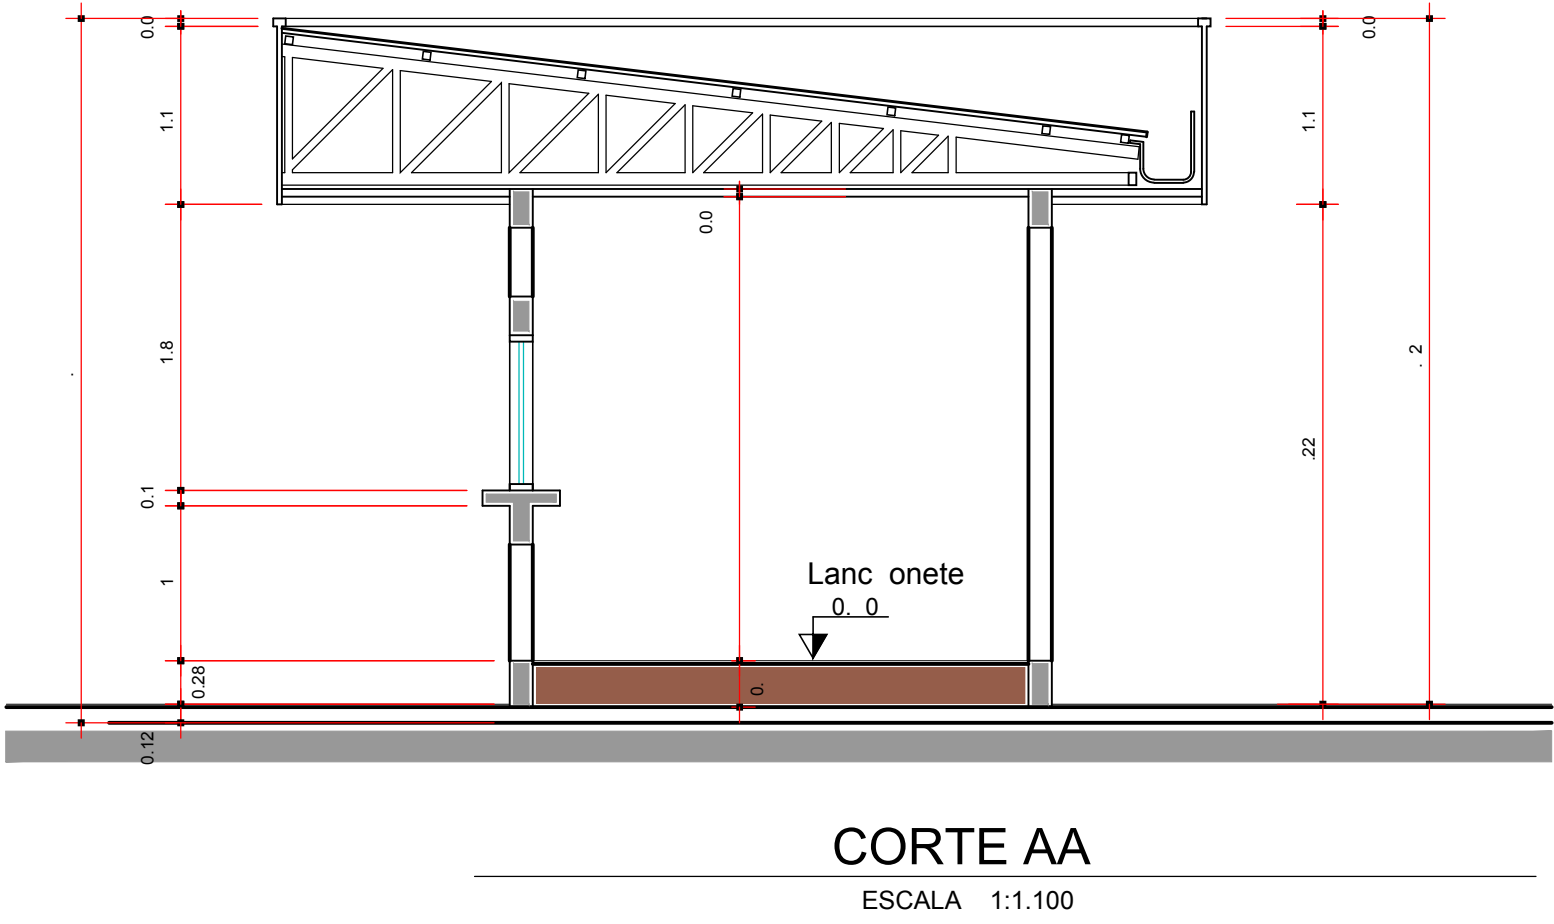

PLANTA DE COBERTURA

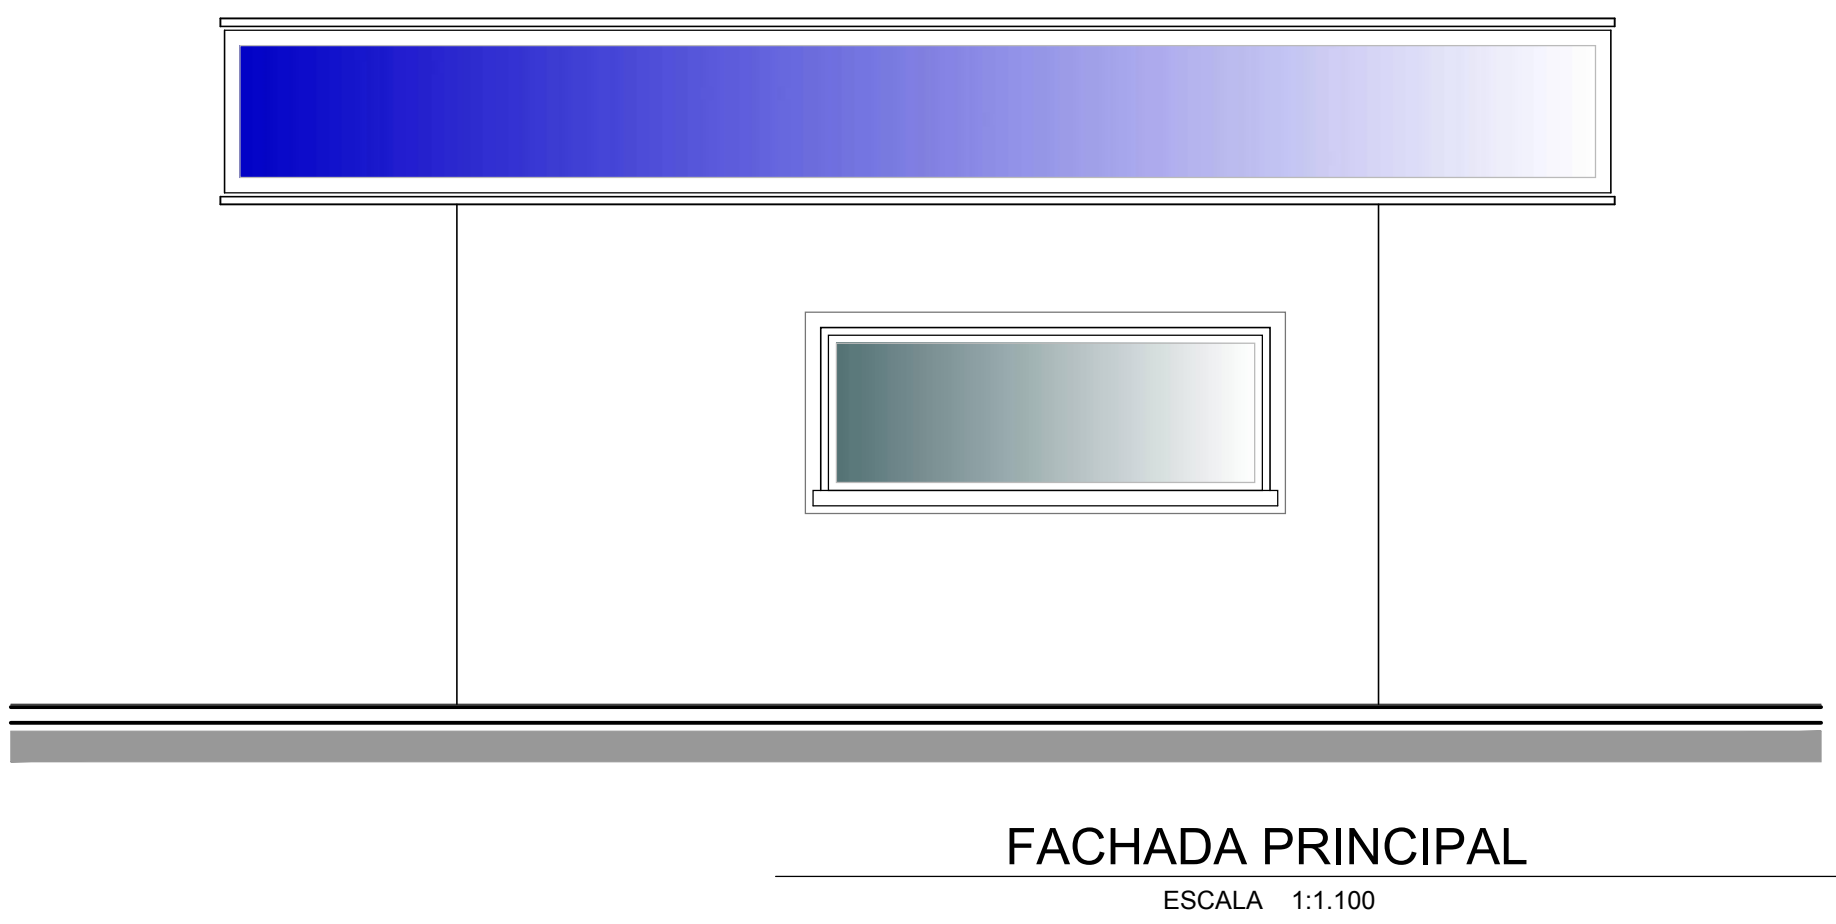

ESPECIFICAÇÃO DE ESQ. ADRIAS - (PORTAS)				
Esp.	Dimensão	Material	Quant.	Tipo
P1	(90 x 210) cm - 01 Folha	Chapa Metálica	01	Abre - Girar

ESPECIFICAÇÃO DE ESQ. ADRIAS - (JANELAS BAIAS)				
Esp.	Dimensão	Material	Quant.	Tipo
JB1	(280 x 100 / 110) cm - 04 Folhas	Chapa Metálica	01	Máximo Ar

ESPECIFICAÇÃO DE ESQ. ADRIAS - (JANELAS ALTAS)				
Esp.	Dimensão	Material	Quant.	Tipo
JA1	(80 x 50 / 210) cm - 01 Folha	Vidro Temperado	01	Máximo Ar

LEGENDA DE ESPECIFICAÇÃO DE MATERIAIS				
☐ PISO	1 - CERÂMICA			
☐ PAREDE	1 - PINTURA PAREDE COM TINTA ACRÍLICA FOSCO BASE A 2 - PAREDE COM REVESTIMENTO CERÂMICO			
☐ TETO	1 - FORRO PVC			

ARQUITETO		Prontidão	
QUIOSQUE E PLAZA ROUND		02/02	
OBRA: PRAÇA PÚBLICA		CIDADE: PIUM-TO	
Proprietário: PREFEITURA MUNICIPAL DE PIUM		Data: 28/12/2021	
ENDEREÇO: RUA C - QD. 0 - ST. AEROPORTO			
QUADRO DE ÁREAS			
CAMPO SOCIET - 2 X M	Proprietário	Assinatura: Prefeitura Municipal de Pium - TO	
	Autor do Projeto	Assinatura: Paulo Siqueira Baldo Arquiteto - UFR	
	ART. CAU: A 7 - 2		
	Resp. Técnico	Assinatura:	
ESCALA INDICADA			
CONTEÚDO:		Revisão:	Descrição: Revisão: Aprovado: Data:
- Planta Baixa Quiosque e Plaza ground			
- Fachada Quiosque			
- Corte AA			
- Planta Baixa Técnica Quiosque			
- Planta de Cobertura			
- Legendas e Quadros de Especificações			