




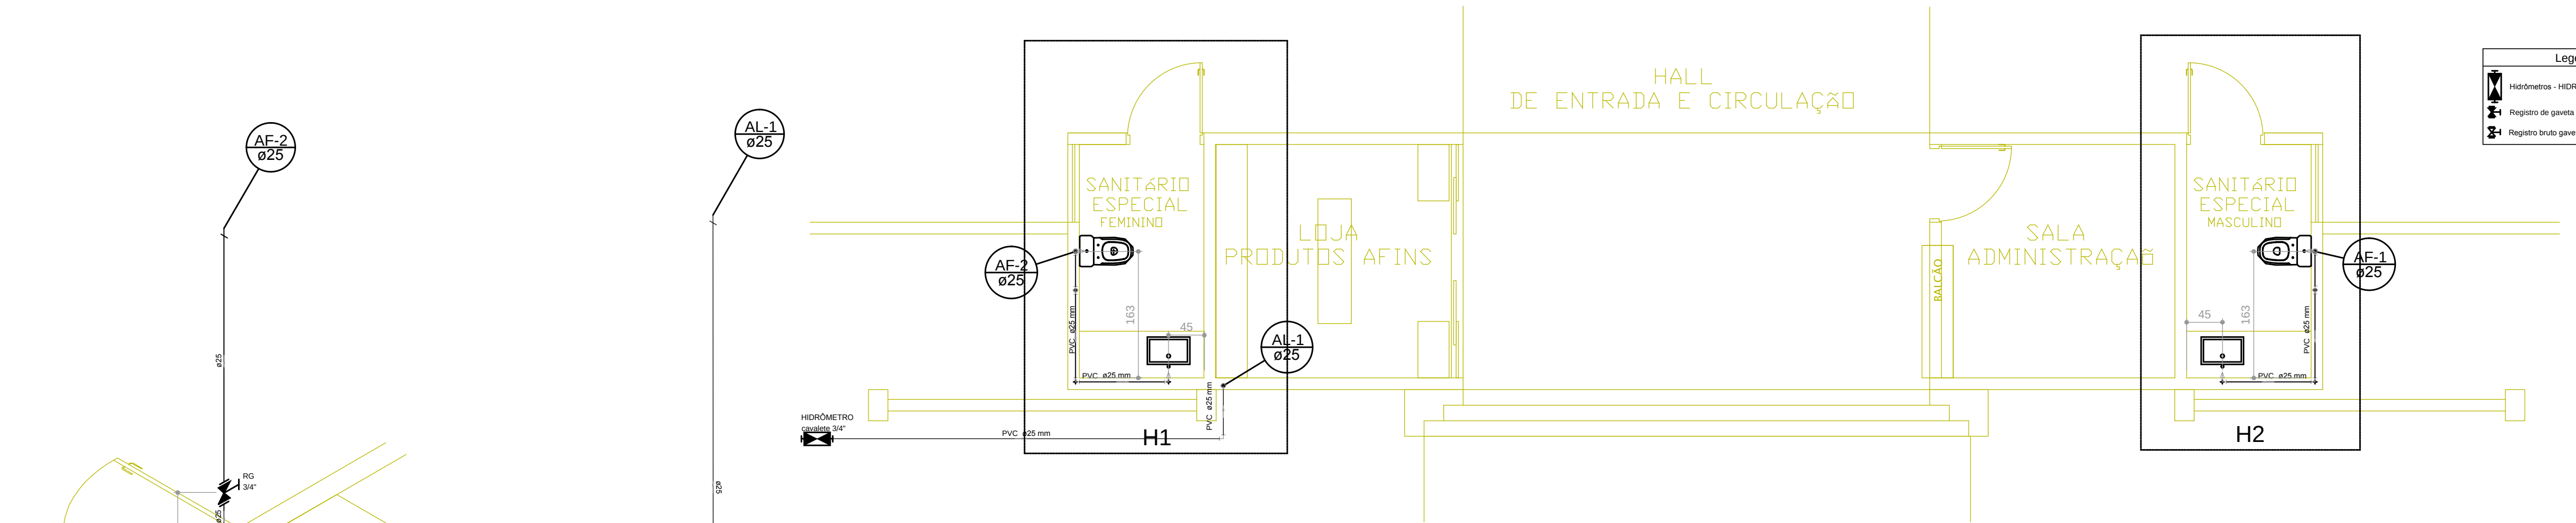


Planta de água fria do pav. térreo
escala 1:50

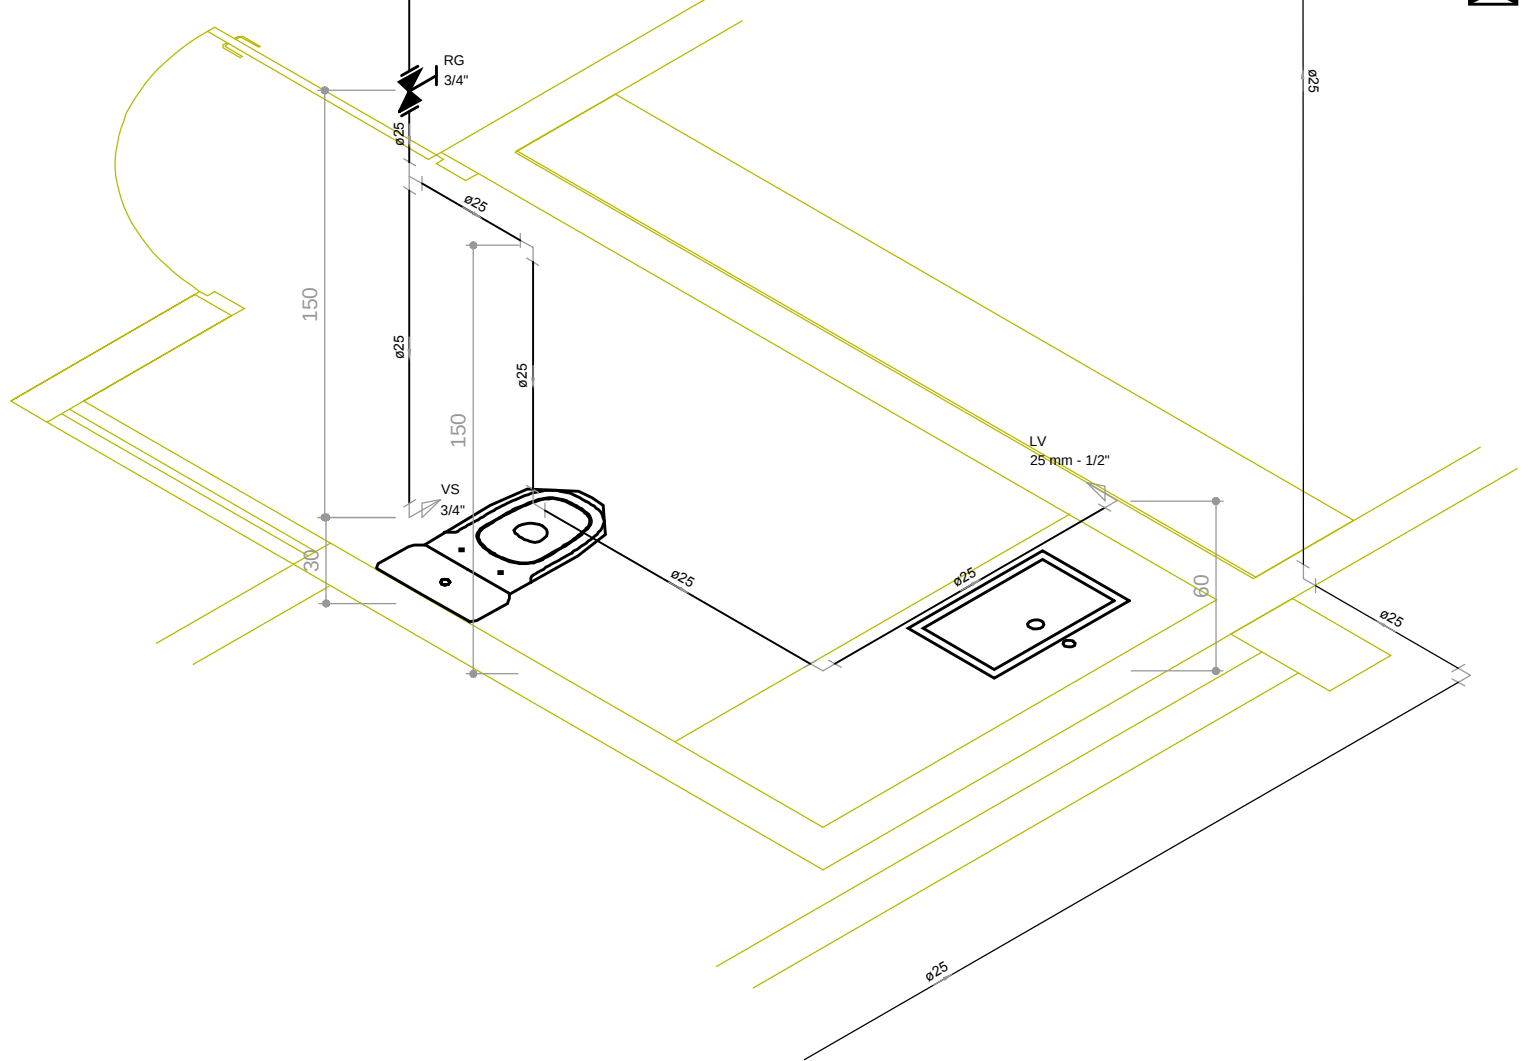


Detalhe H1
escala 1:25

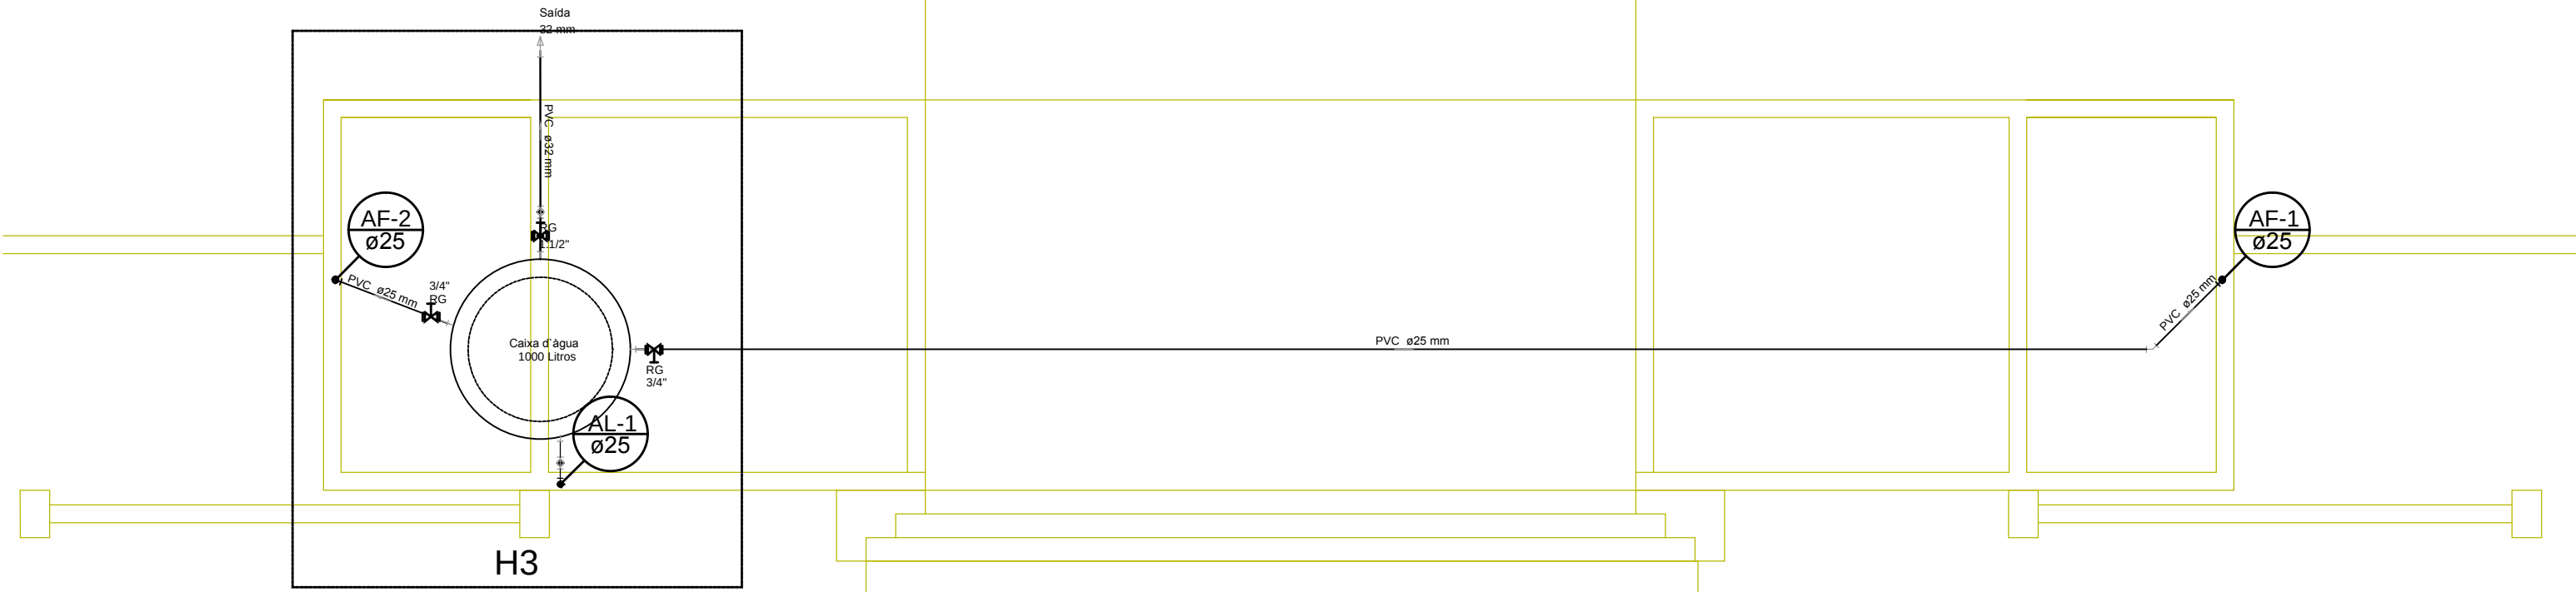

Planta de água fria da cobertura
escala 1:50

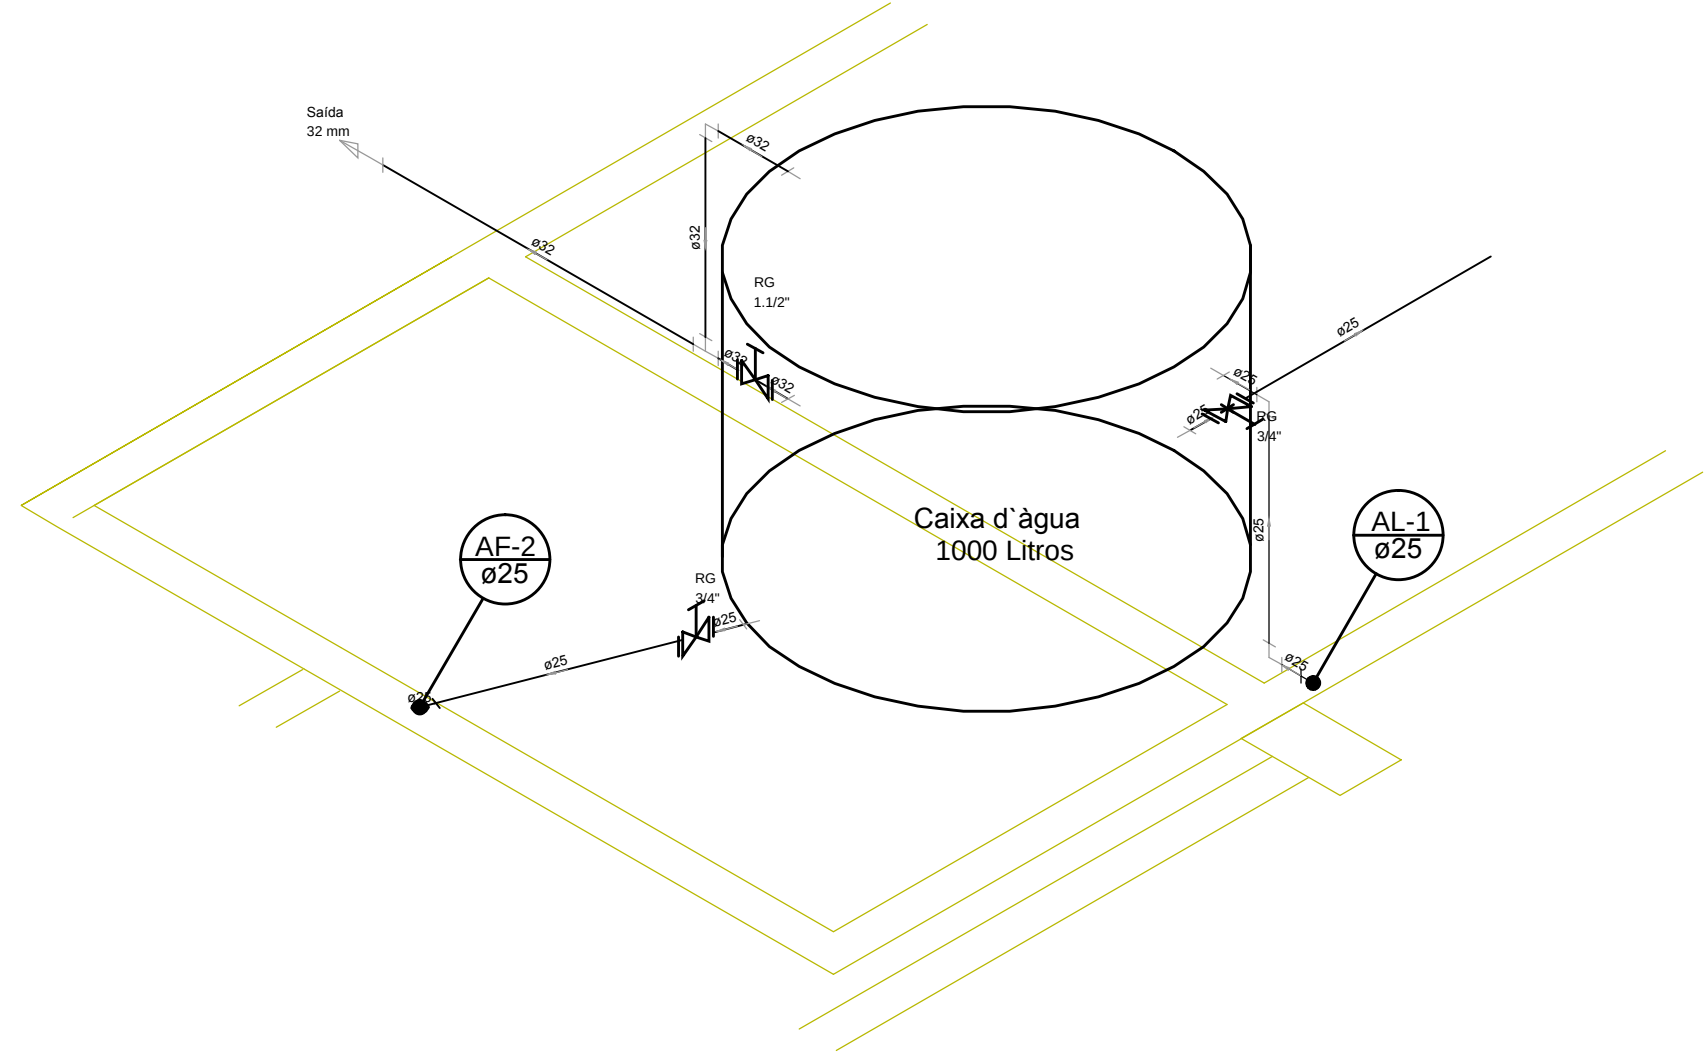

Detalhe H3
escala 1:25

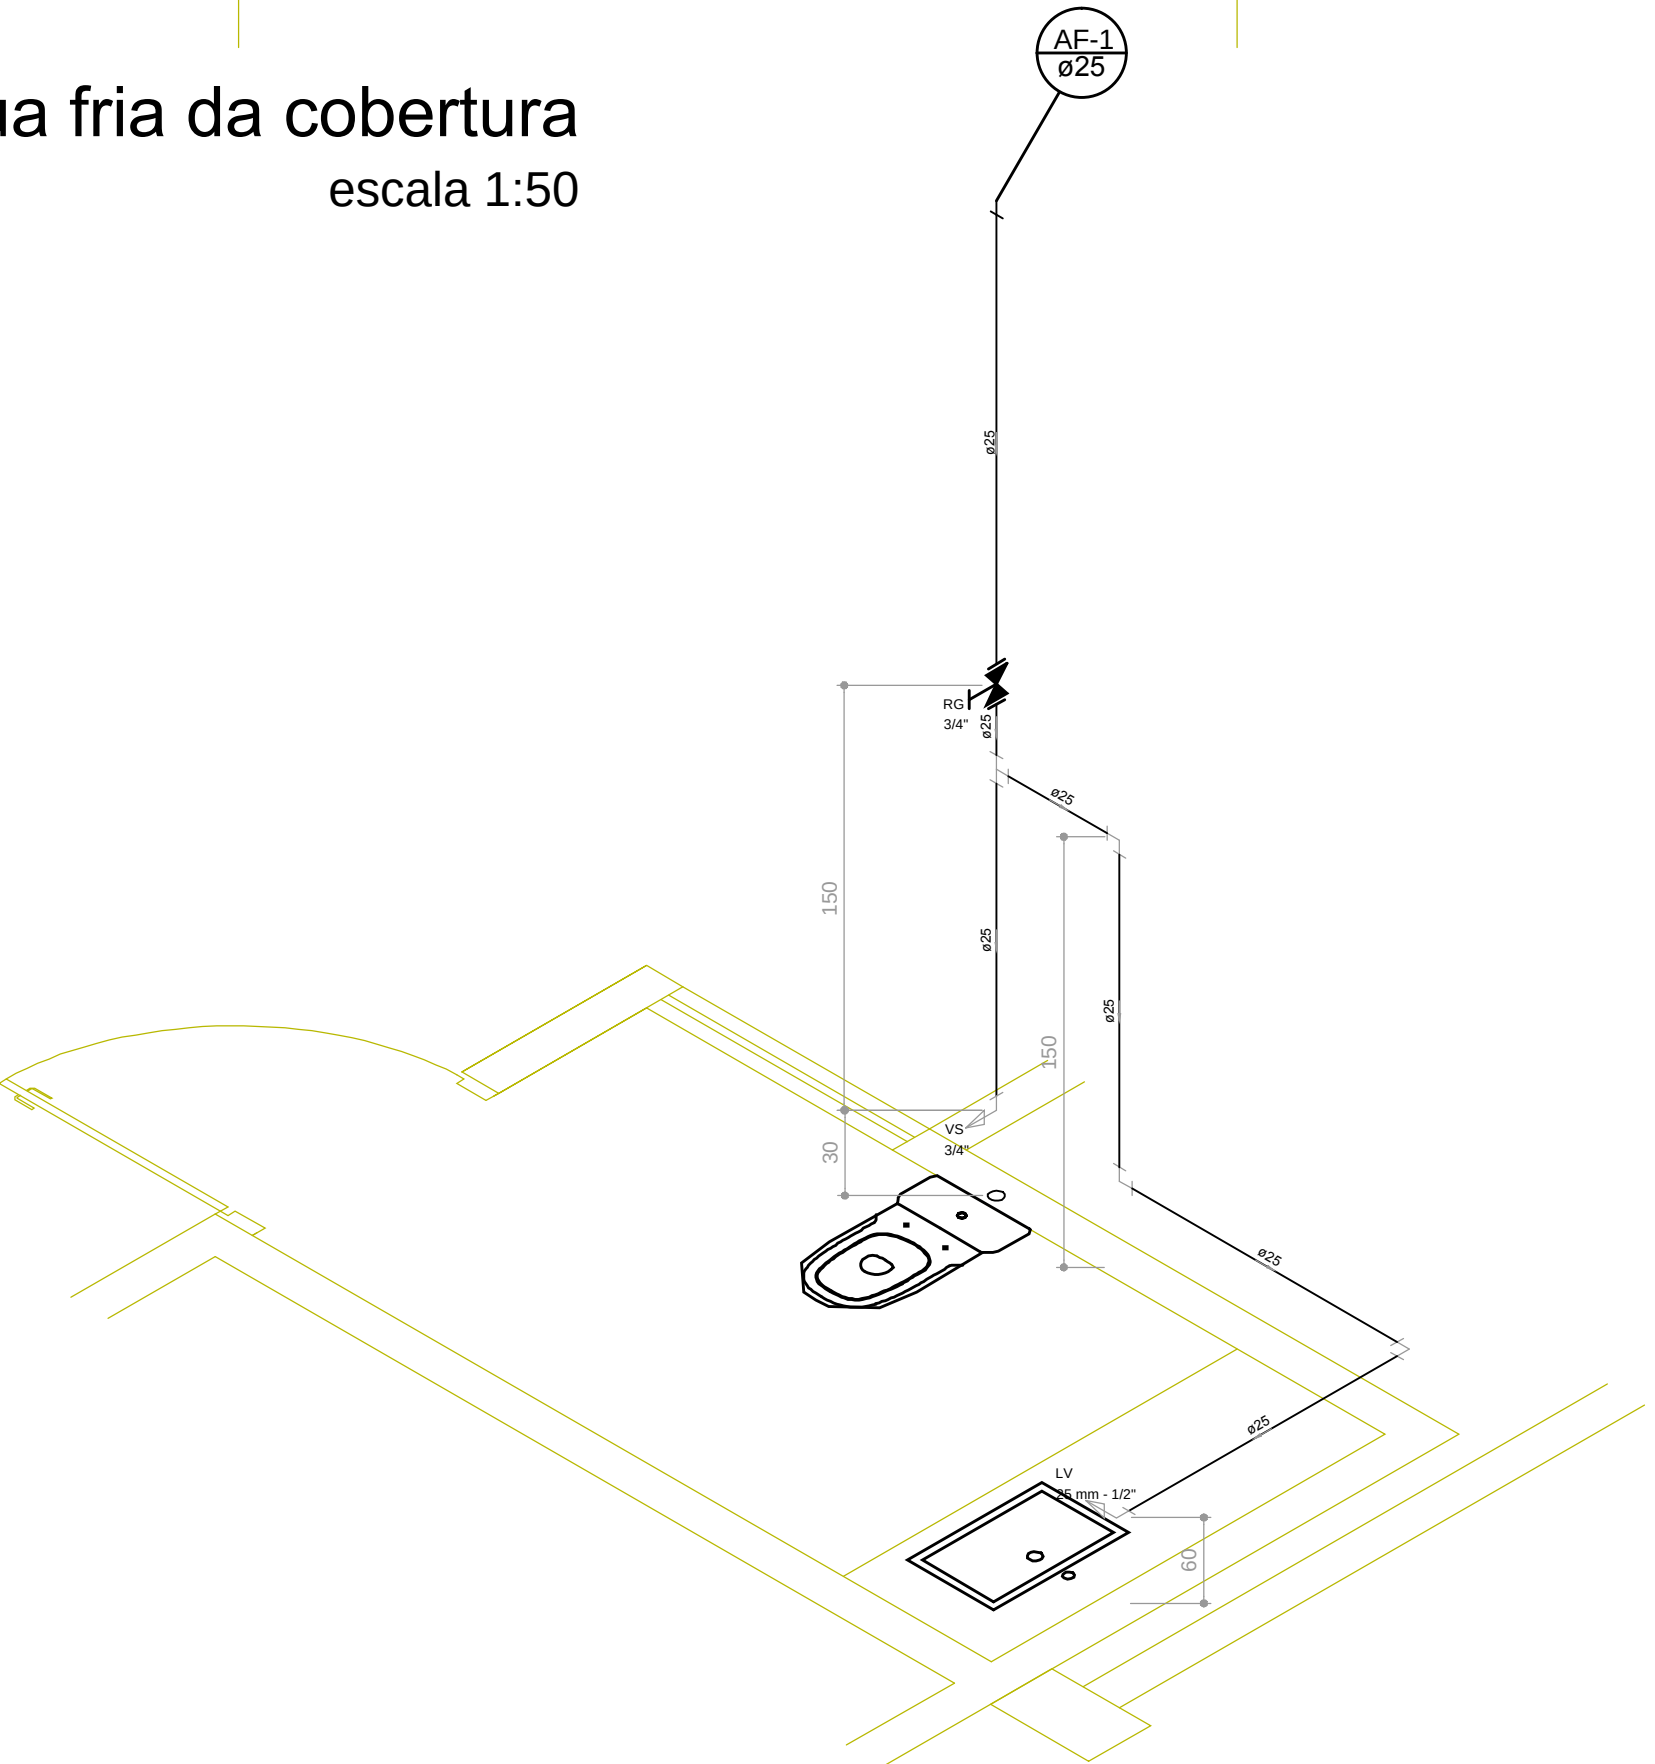

Detalhe H2
escala 1:25

Legenda	
	Hydrometer - HIDRÔMETRO
	Registro de gaveta c/ canopla cromada - RG
	Registro bruto gaveta europeia c/PVC soldável - RG

Lista de Materiais	
Materiais	
Registro estaca torçãoteira bruto PVC 3/4"	1,00
PVC mlti soldável	
Joelho 90° soldável c/ rosca 25 mm - 3/4"	3,00
PVC tubo machado 3/4"	
Tubos 25 mm	0,25 m
PVC rígido soldável	
Adapt. sold. c/ flange livre p/ ca. d'água 25 mm - 3/4"	1,00
Joelho 90° soldável 25 mm	3,00
Luxa soldável 25 mm	1,00
Tubos 25 mm	10,00 m
Apêndice	
Forma de Lavatório 25 mm - 1/2"	2,00
Canpo Sanitário c/ ca. acoplada 1/2"	2,00
Materiais	
Registro de gaveta c/ canopla cromada 3/4"	2,00
PVC Acessórios	
Bola de ligação p/ vaso sanitário 1/2"	2,00
Engate flexível cobre cromado com canopla 1/2" - 30mm	2,00
Engate flexível plástico 1/2" - 30mm	2,00
PVC mlti soldável	
Joelho de redução soldável c/ rosca 25 mm - 1/2"	2,00
PVC rígido soldável	
Joelho 90° soldável 25 mm	6,00
Luxa soldável 25 mm	2,00
Tubos 25 mm	13,74 m
Tubo 25 mm	2,00
Joelho de redução 90° soldável com bucha de latão 25 mm - 1/2"	2,00

Lista de Materiais da Cobertura	
PVC rígido soldável	
Adapt. sold. c/ flange livre p/ ca. d'água 25 mm - 3/4"	1,00
Curva 90° soldável 25 mm	2,00
Luxa soldável 25 mm	1,00
Tubos 25 mm	2,17 m
Materiais	
Registro de gaveta bruto Europa 1 1/2" - 3/4"	1,00
PVC rígido machado	
Adaptador com flanges e anel de vedação 1 1/2"	1,00
PVC rígido soldável	
Adapt. sold. c/ flange livre p/ ca. d'água 32 mm - 1"	2,00
Adapt. sold. c/ flange livre p/ ca. d'água 32 mm - 1"	1,00
Adapt. sold. c/ flange livre p/ ca. d'água 32 mm - 1"	4,00
Joelho 45° soldável 25 mm - 1 1/2"	2,00
Joelho 90° soldável 25 mm	1,00
Luxa soldável 25 mm	1,00
Tubos 25 mm	15,00 m
Tubo 25 mm	2,00 m
Tubo 25 mm	2,00 m
Joelho de redução 90° soldável com bucha de latão 25 mm - 1/2"	1,00

BOMBEIRO OU NATURATINS	
PRONCHA	
ÚNICA	
PROJETO HIDRÁULICO	
Cemitério	
OBRA: Pública	CIDADE: Pium - TO
Proprietário: Prefeitura Municipal de Pium	
ENDEREÇO: Rua 12	
QUADRO DE ÁREAS	Proprietário
CONFORME O PROJETO ARQUITETÔNICO	RRT.
	CAU - TO: A37594-2
	Resp. Técnico.
	ART.
	CREA:
ESCALA INDICADA	
CONTEÚDO:	
- Planta de Água Fria dos Pavimentos	
- Detalhes Isométrico	
- Legendas e Lista de Materiais	