




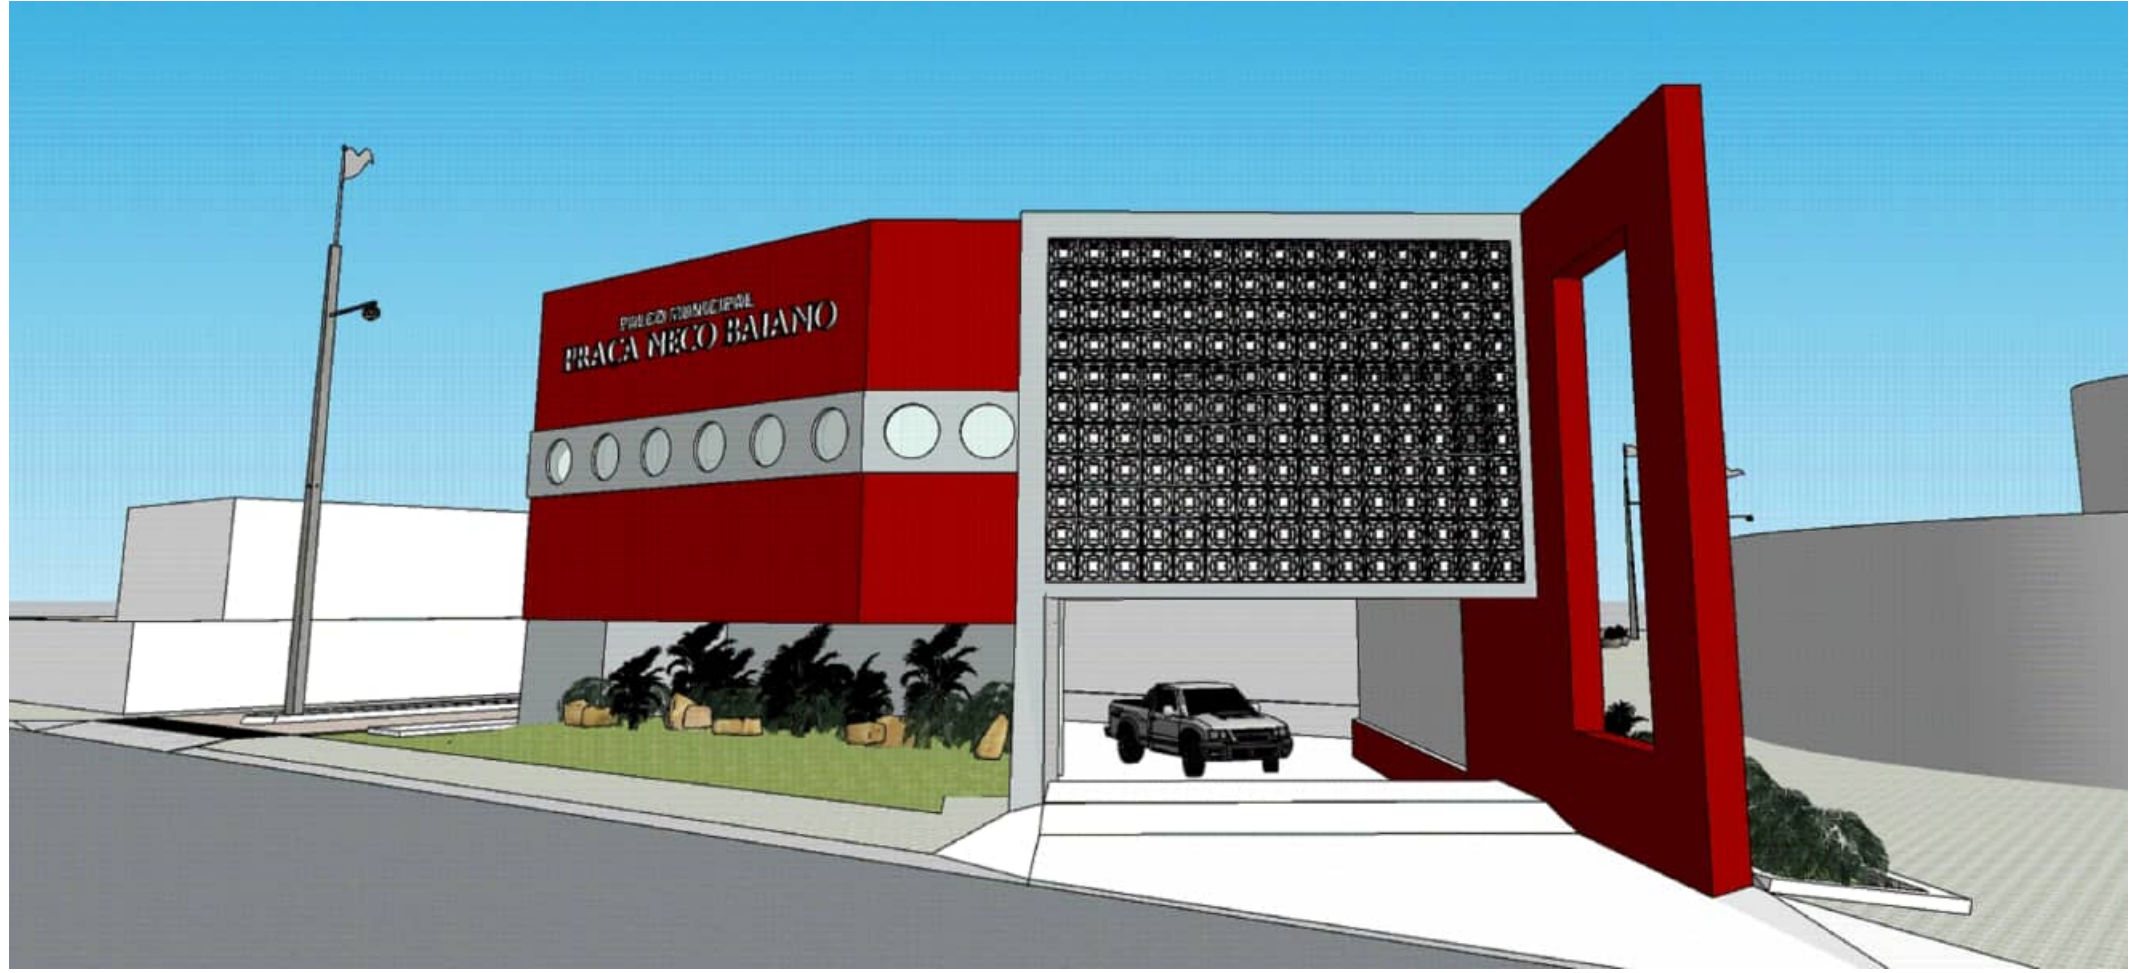

perspectiva sem escala

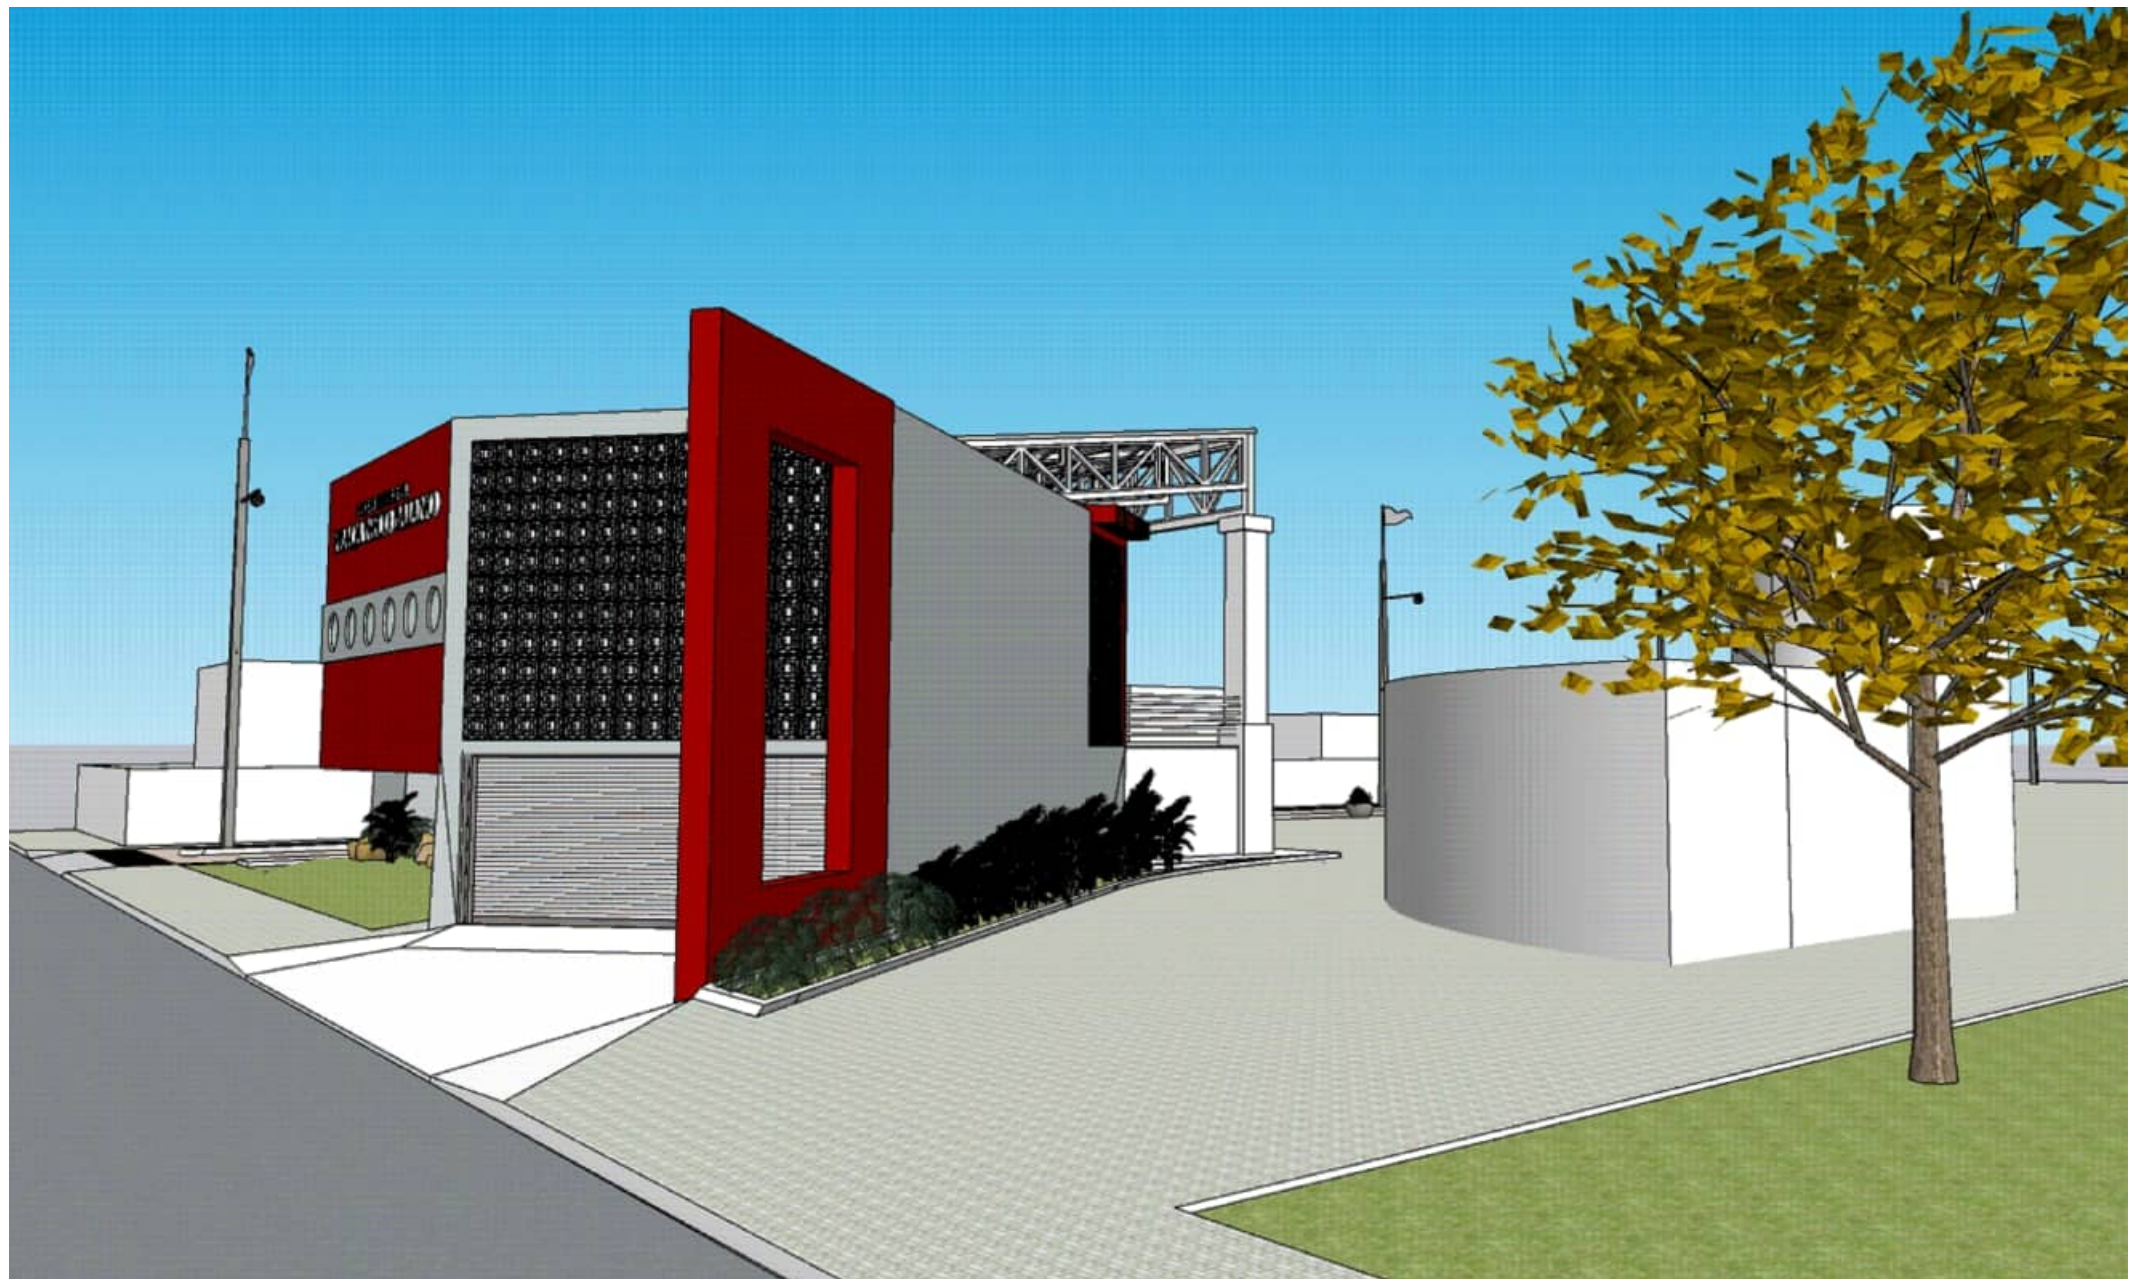



perspectiva sem escala

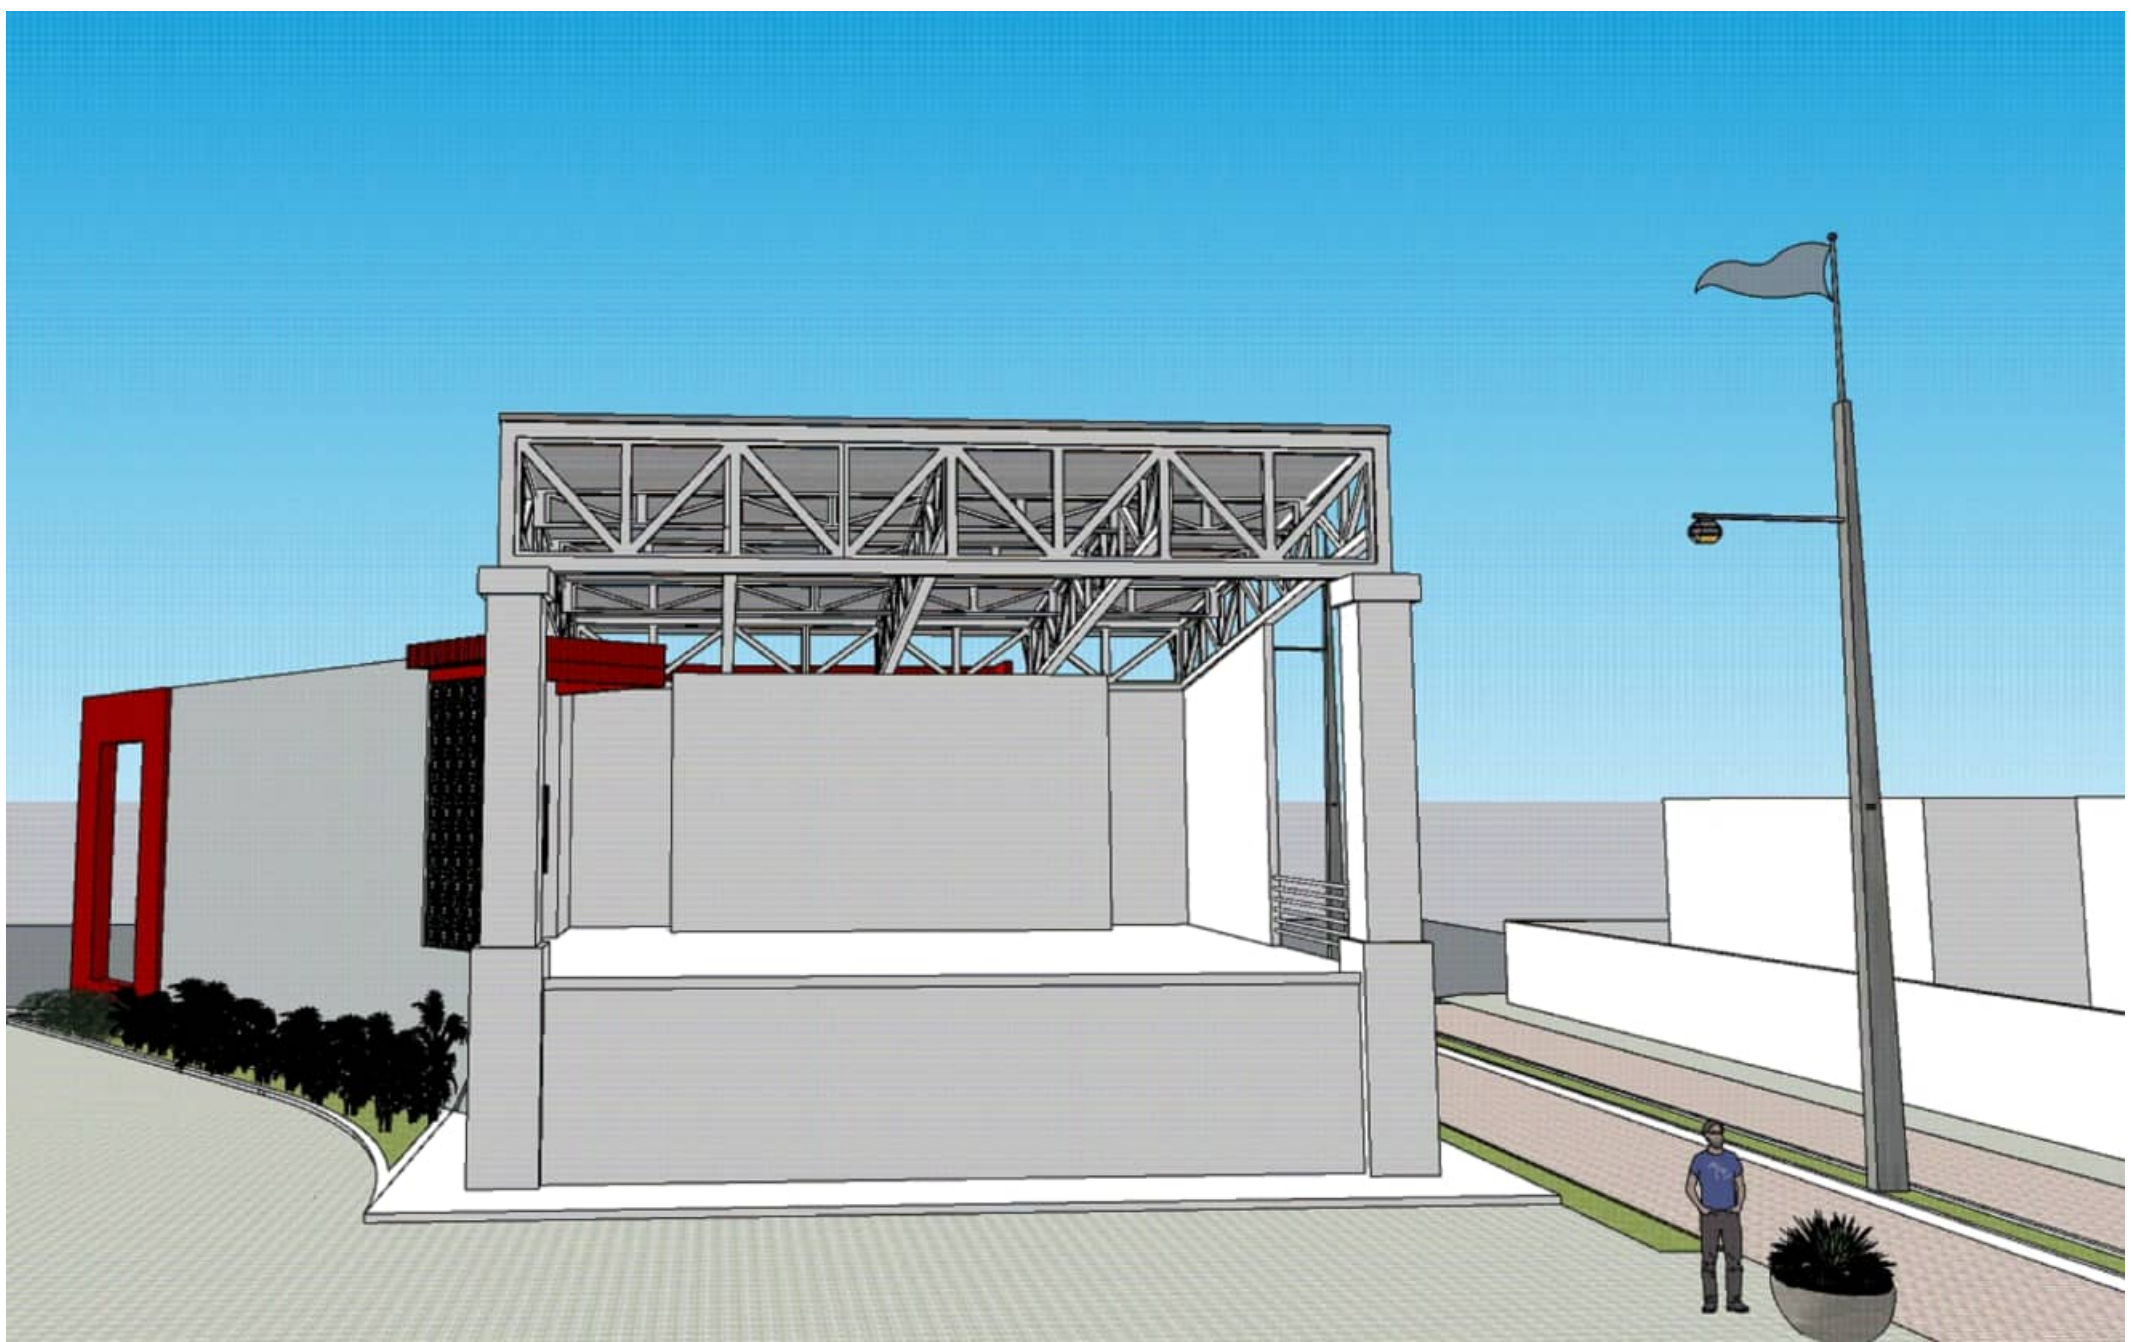


perspectiva sem escala



perspectiva sem escala

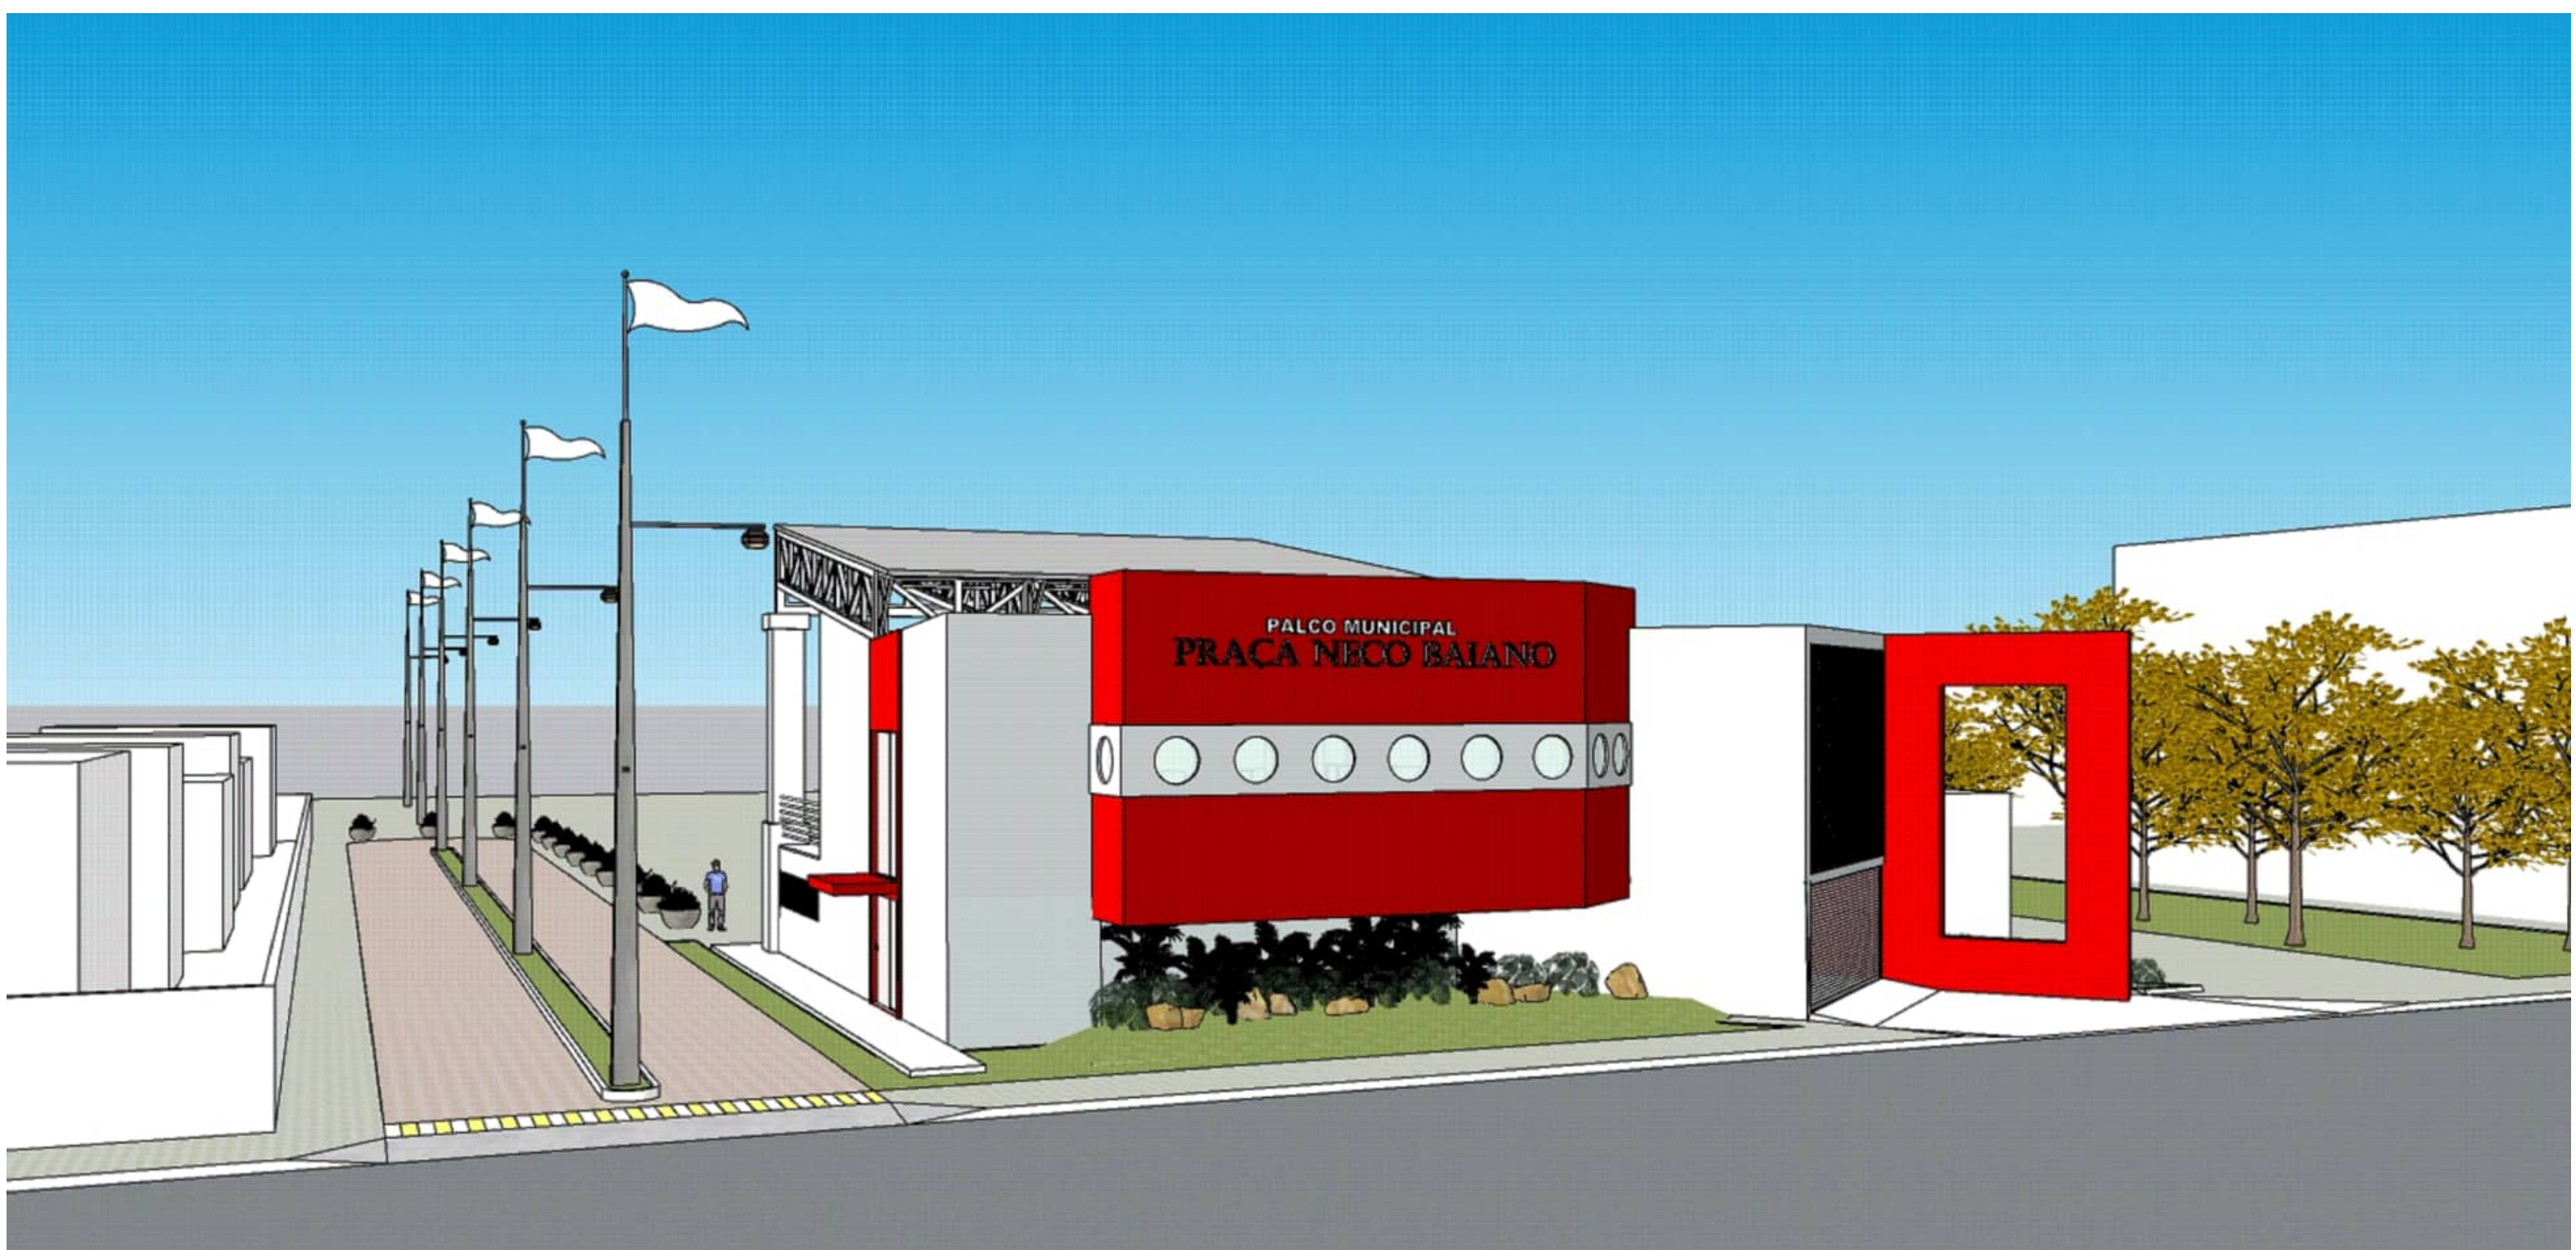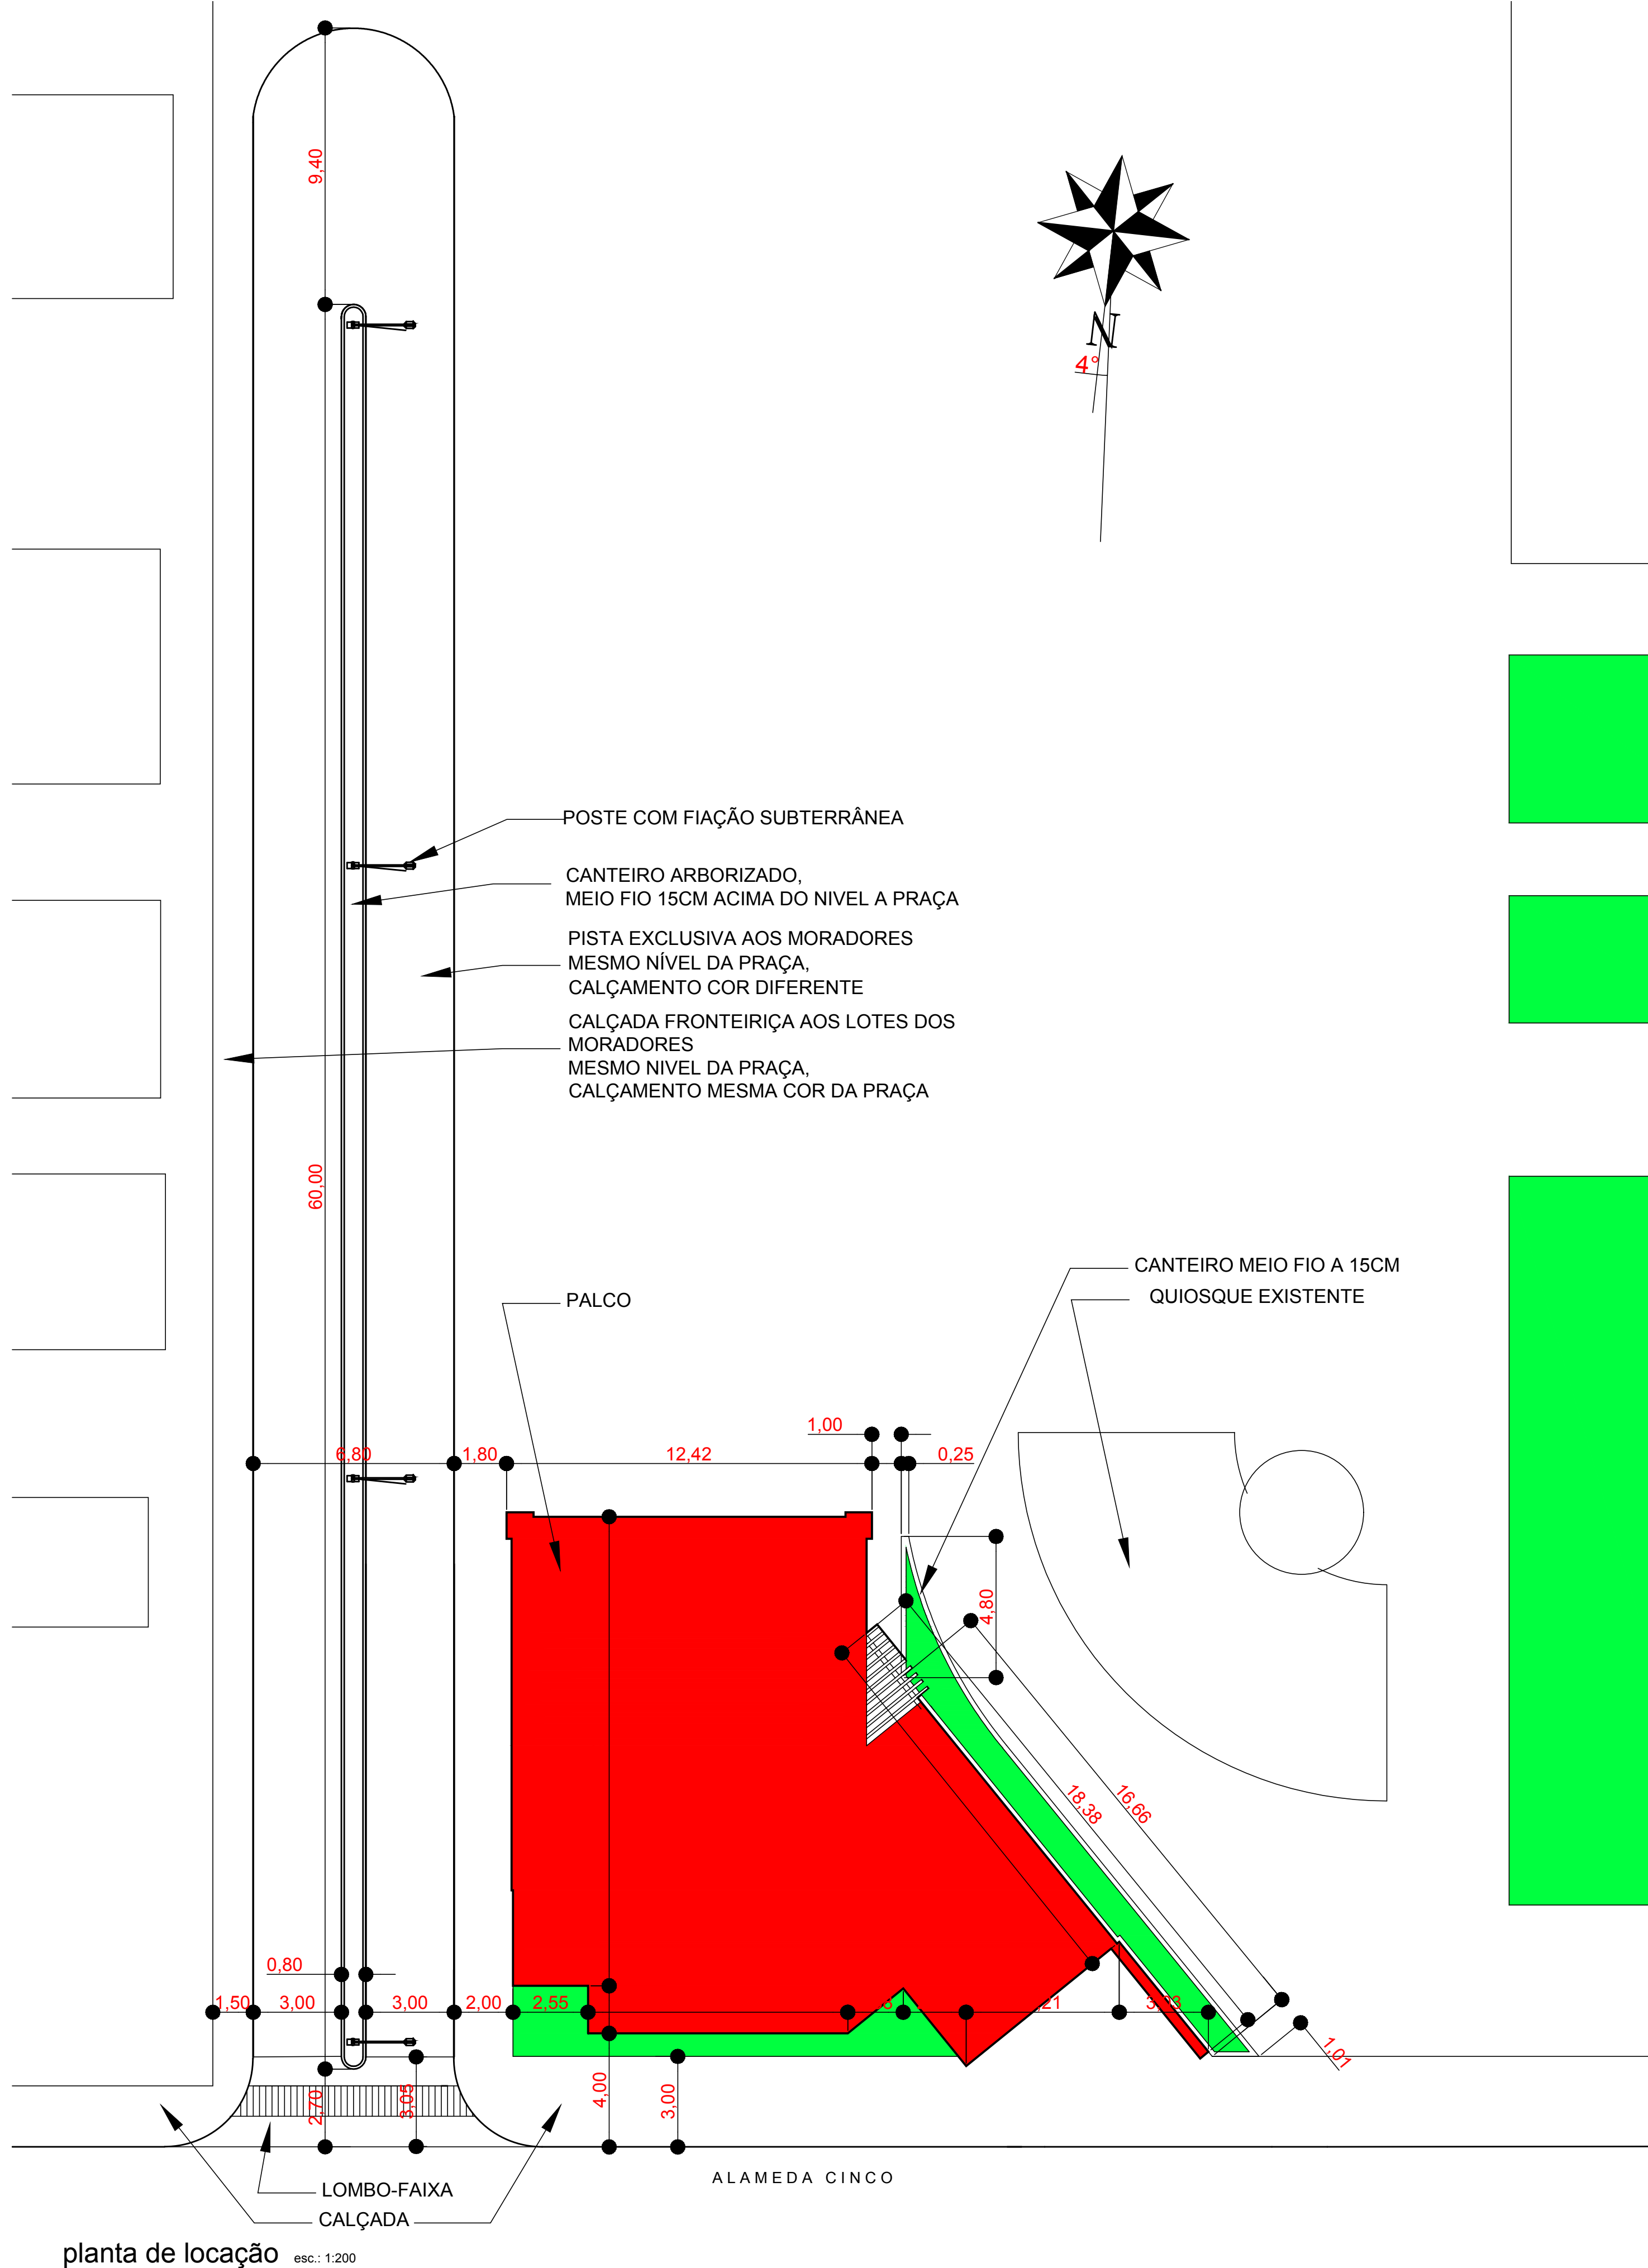

perspectiva sem escala

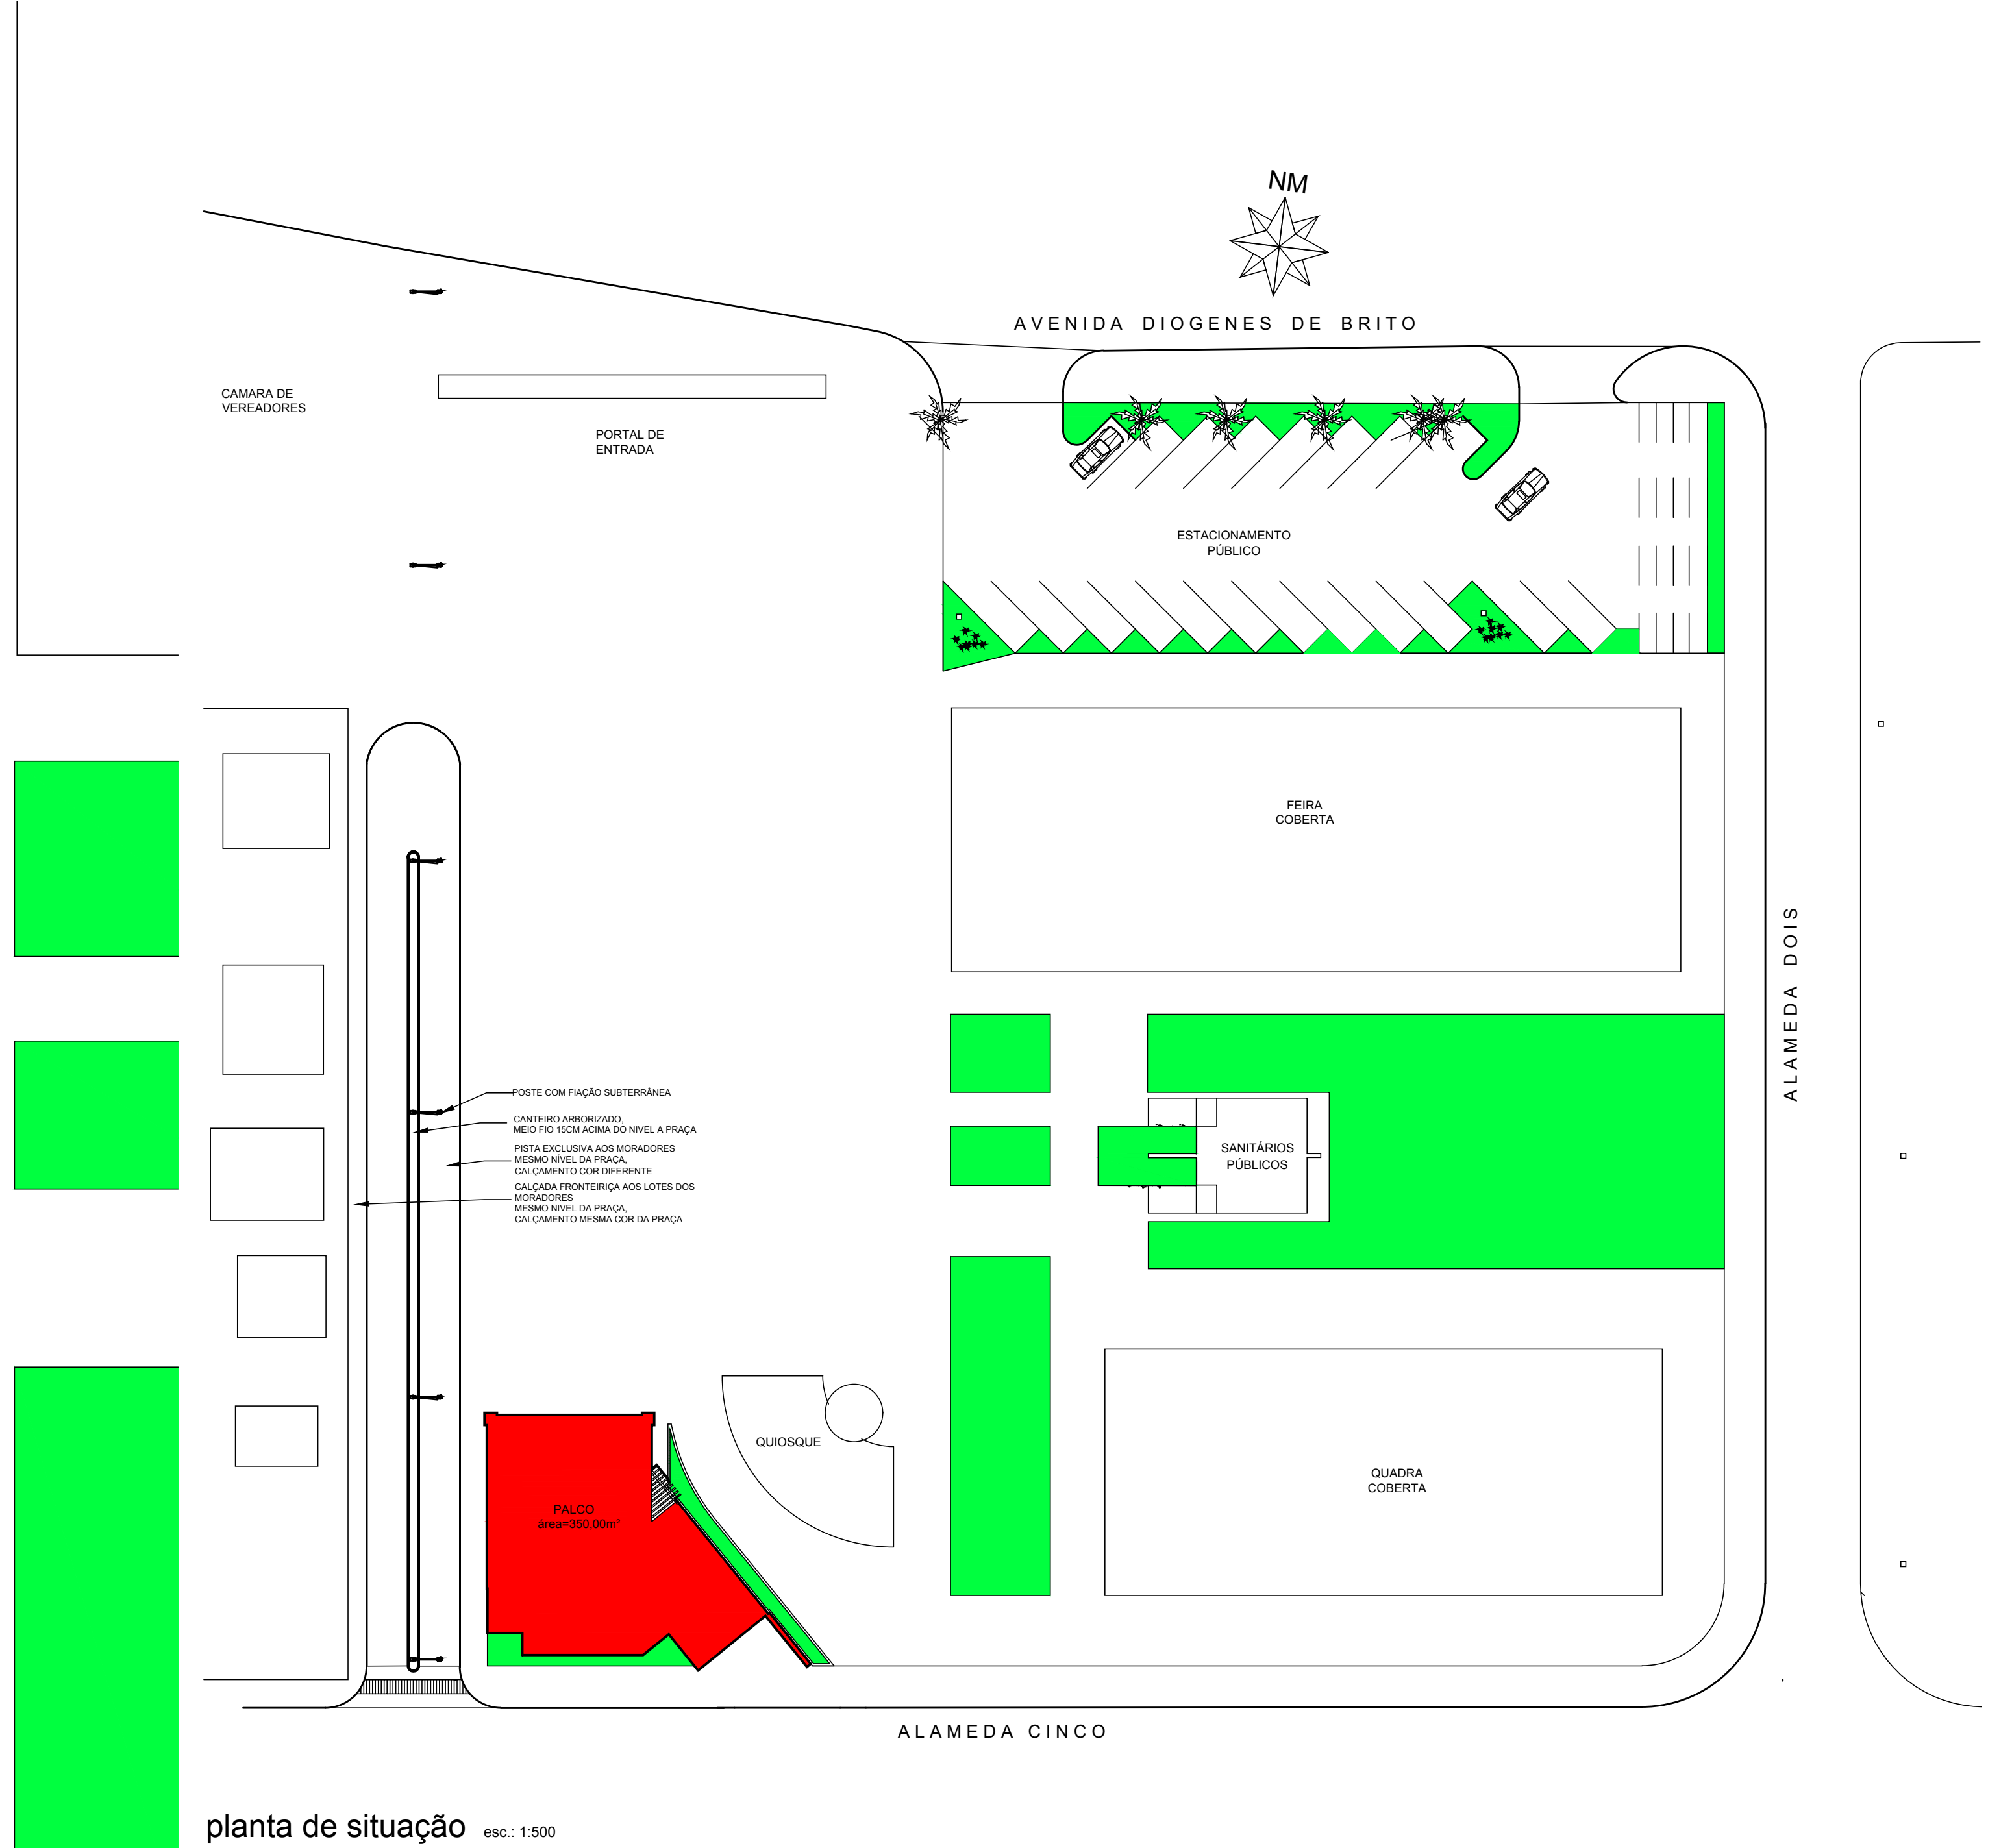

PREFEITURA		CREA	
		CORPO DE BOMBEIROS	
PROJETO ARQUITETÔNICO		FOLHA	3/3
PRONCH: PLANTA DE LOCAÇÃO E PLANTA DE SITUAÇÃO			
OBJETO: PROJETO DE EDIFICAÇÃO INSTITUCIONAL - PALCO NA PRAÇA NÉCO BAIANO			
PROPRIETÁRIO: MUNICÍPIO DE PIUM - TO			
ENDEREÇO: AVENIDA DIÓGENES DE BRITO, SN, CEP: 77570-000, PIUM - TO			
LOCAL DA OBRA: PRAÇA NÉCO BAIANO, AVENIDA DIÓGENES DE BRITO, PIUM - TO			
ESCALA	INDICADAS	PROPRIETÁRIO	
TERRENO:		ASS:	PREFEITURA MUNICIPAL DE PIUM - TO
TOTAL	XXXX.XX m²	AUTORA	
		PROJETO ARQUITETÔNICO	
CONSTRUÇÃO:		CAU TO	A16167-S
nível do palco	250,70m²	ART	
nível térreo/entrada	18,23m²	ASS:	DENISE DE MORAES RECH
nível subsolo	194,31m²	Arquiteta e Urbanista	
TOTAL	463,24 m²	RESPONSÁVEL TÉCNICO	
TAXA DE OCUPAÇÃO:	XX %	OBRA E PROJETOS COMPLEMENTARES	
TAXA DE PERMEABILIDADE DO SOLO:	XX%	CREA TO	
		ART	
		ASS:	
		DATA	DEZEMBRO, 2021
		CONFERIDO	
		CADASTRADO	