


Platibanda 1
Concreto: C25, em geral
Escala: 1:50




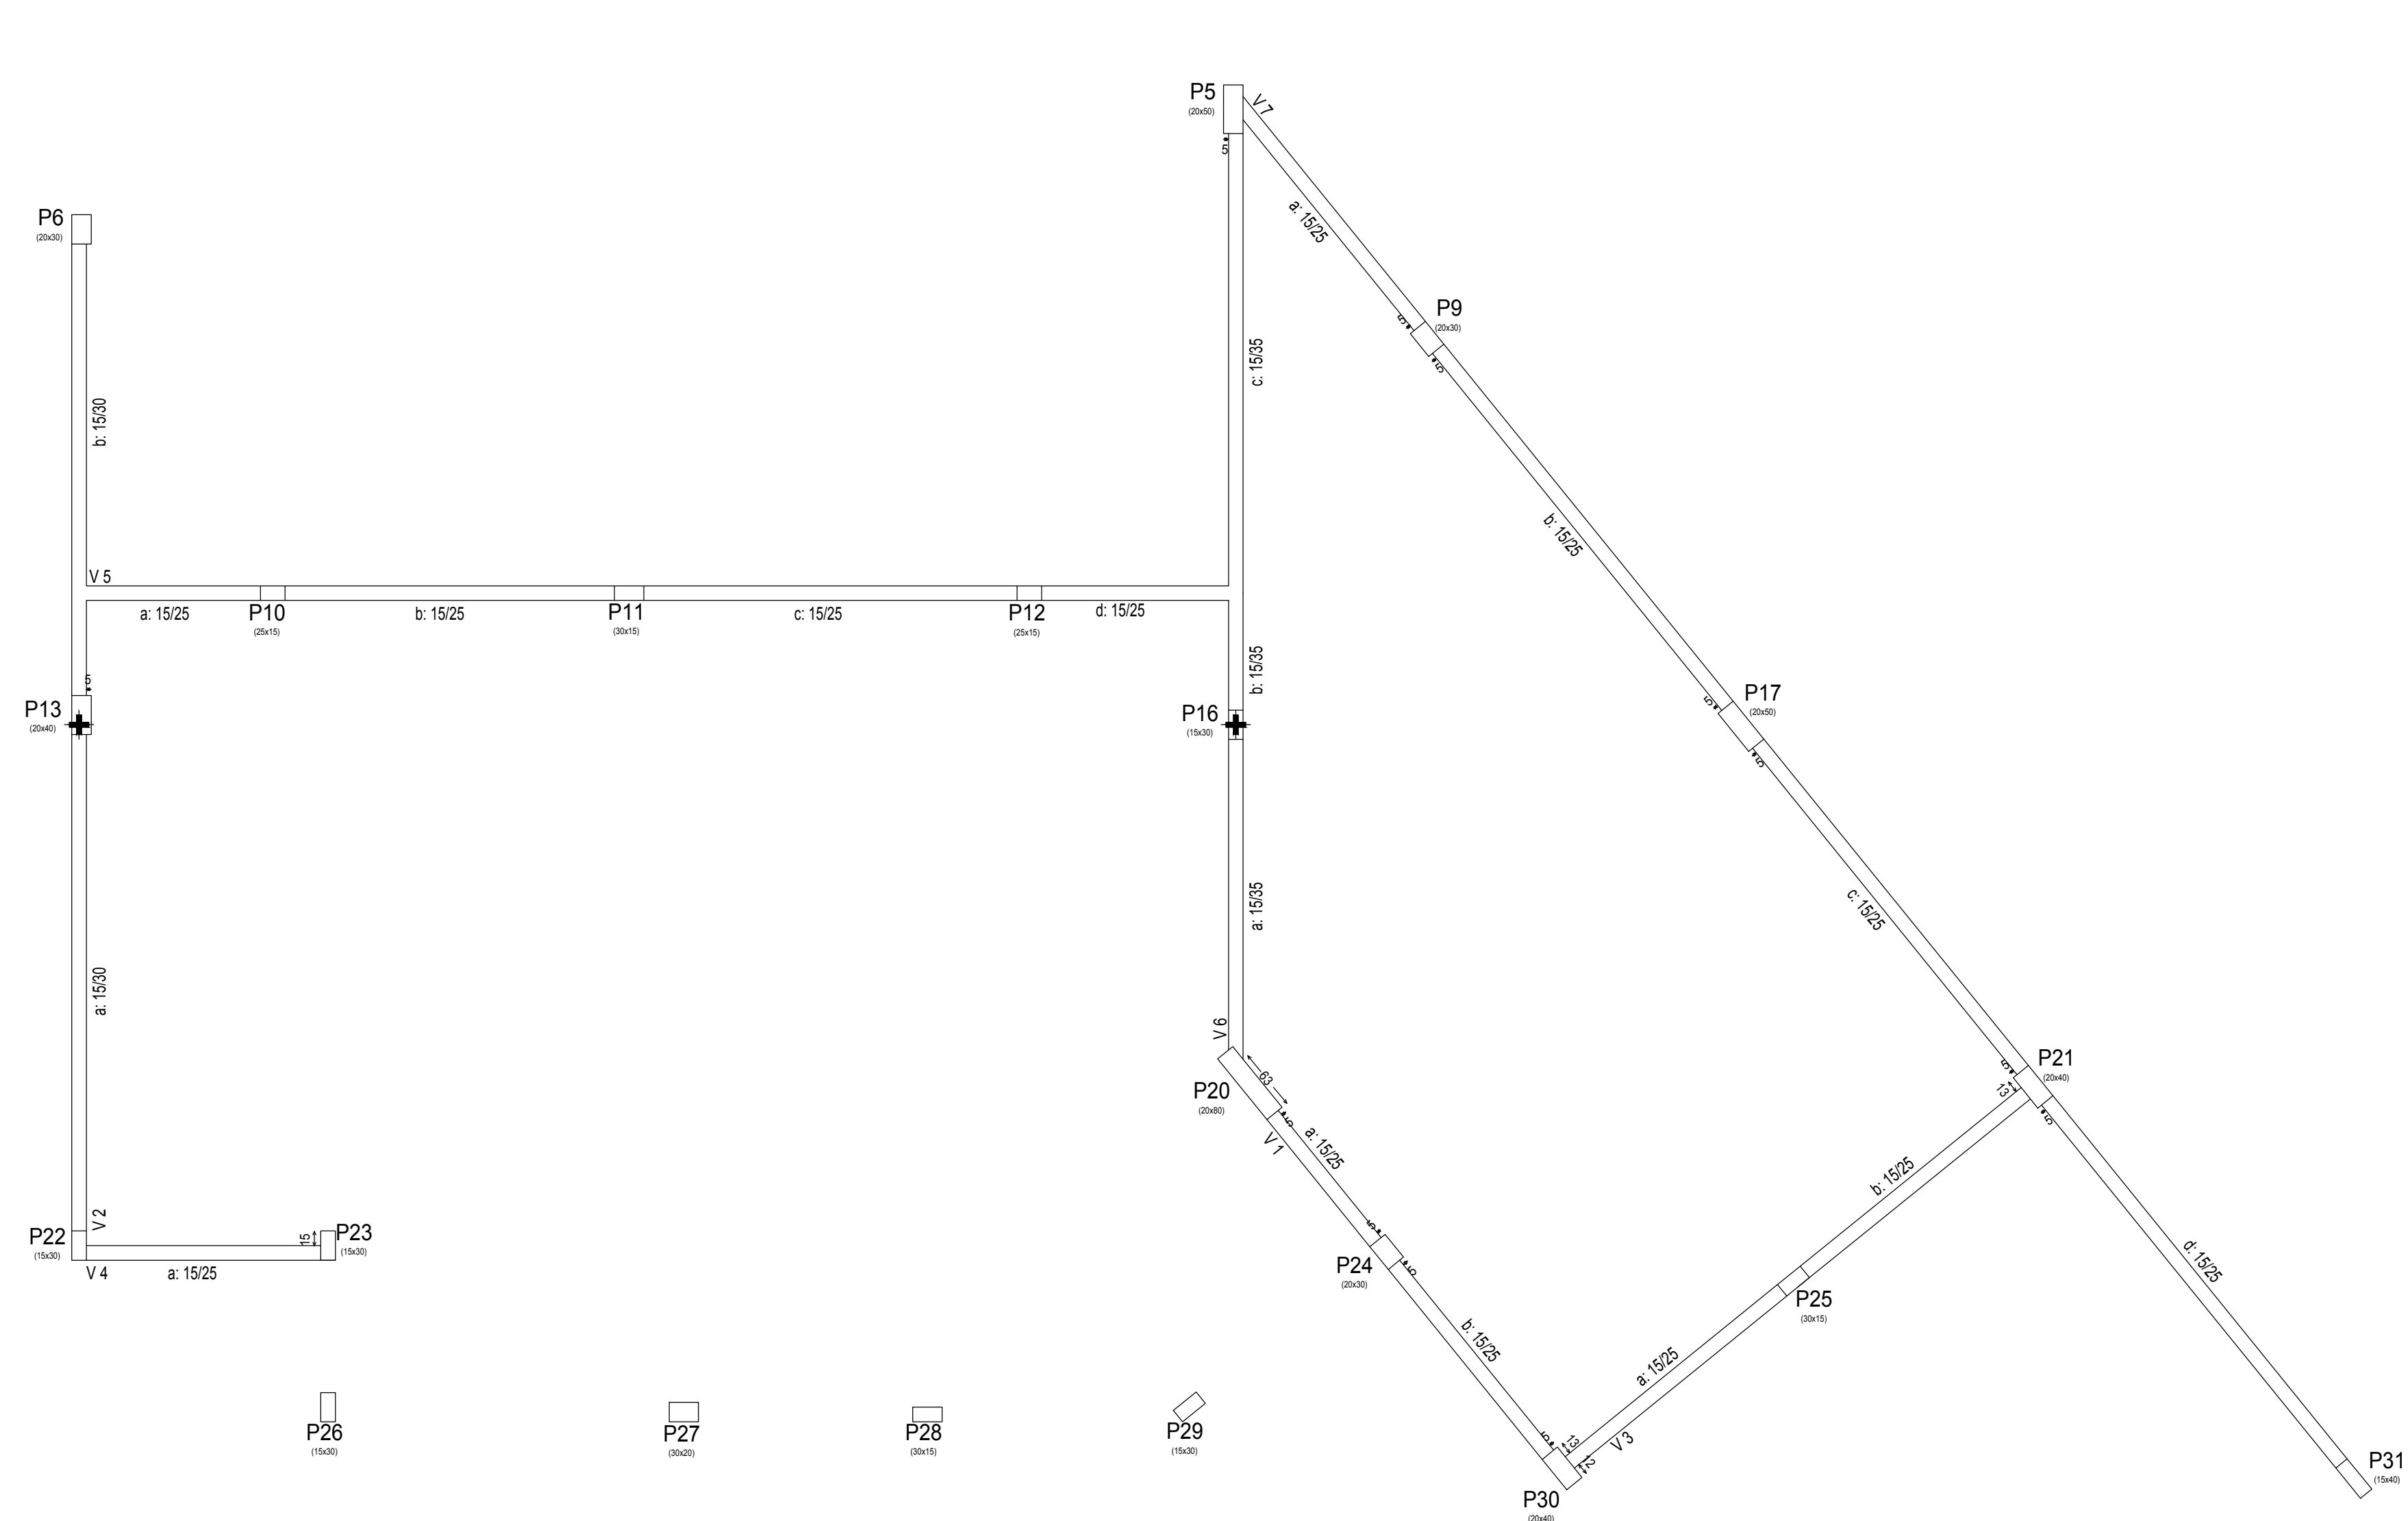


Platibanda 1				
Elemento	Fôrmas (m2)	Superfície (m2)	Volum e (m3)	Barra s (kg)
Vigas	32.13	8.81	2.700	262
Pilares	32.66	-	1.920	57
Total	-	8.81	4.620	319
Índices (por m2)	-	-	0.449	30.97
Superfície total: 10.30 m2				



Platibanda 2
Concreto: C25, em geral
Escala: 1:50

Platibanda 2				
Elemento	Fôrmas (m2)	Superfície (m2)	Volum e (m3)	Barra s (kg)
Vigas	5.39	2.01	0.500	45
Pilares	1.87	-	0.130	4
Total	-	2.01	0.630	49
Índices (por m2)	-	-	0.255	19.84
Superfície total: 2.47 m2				

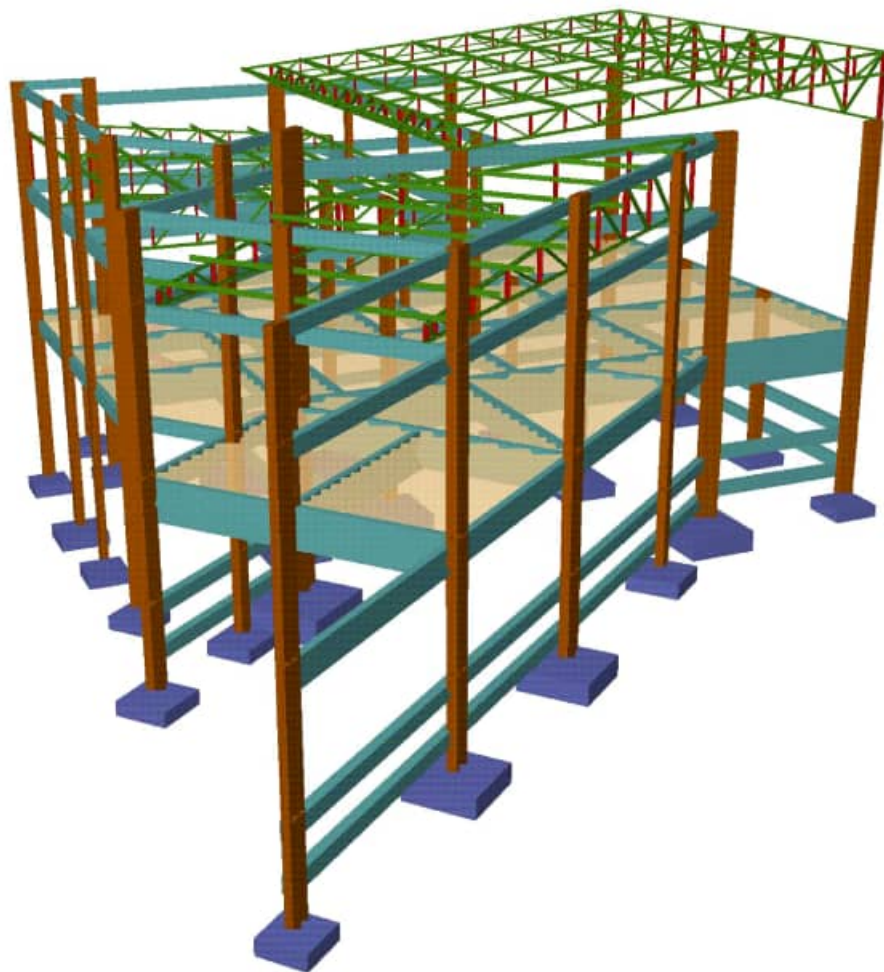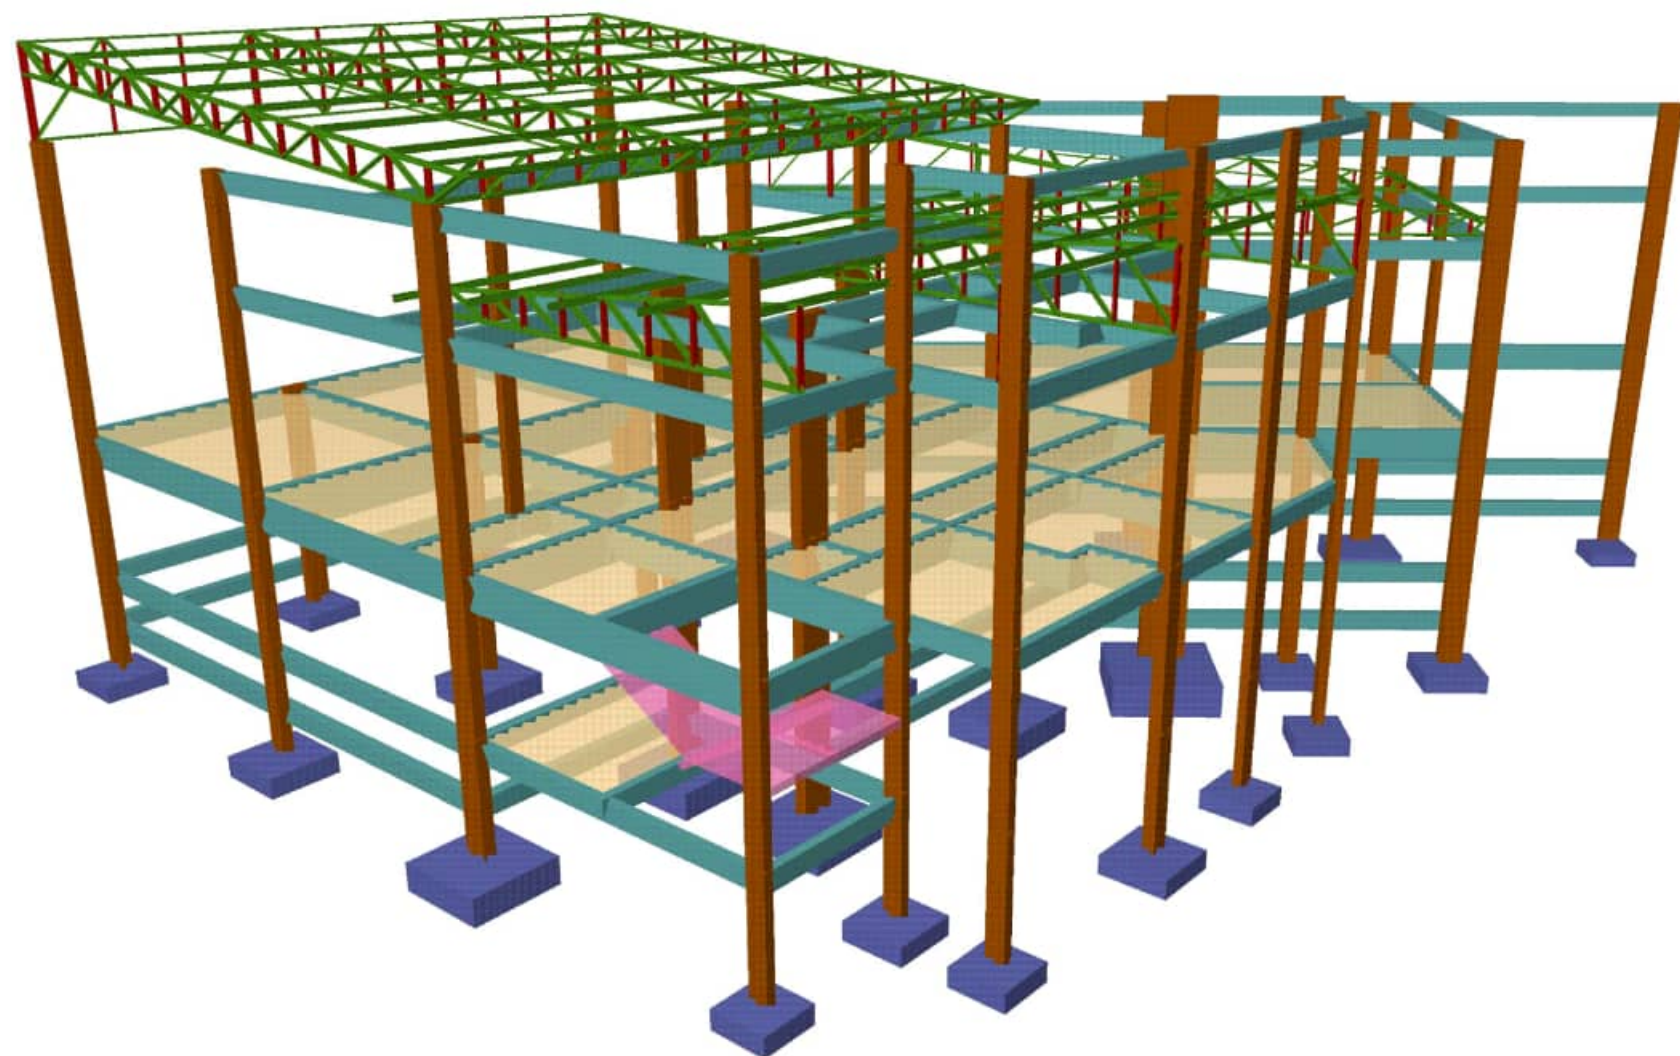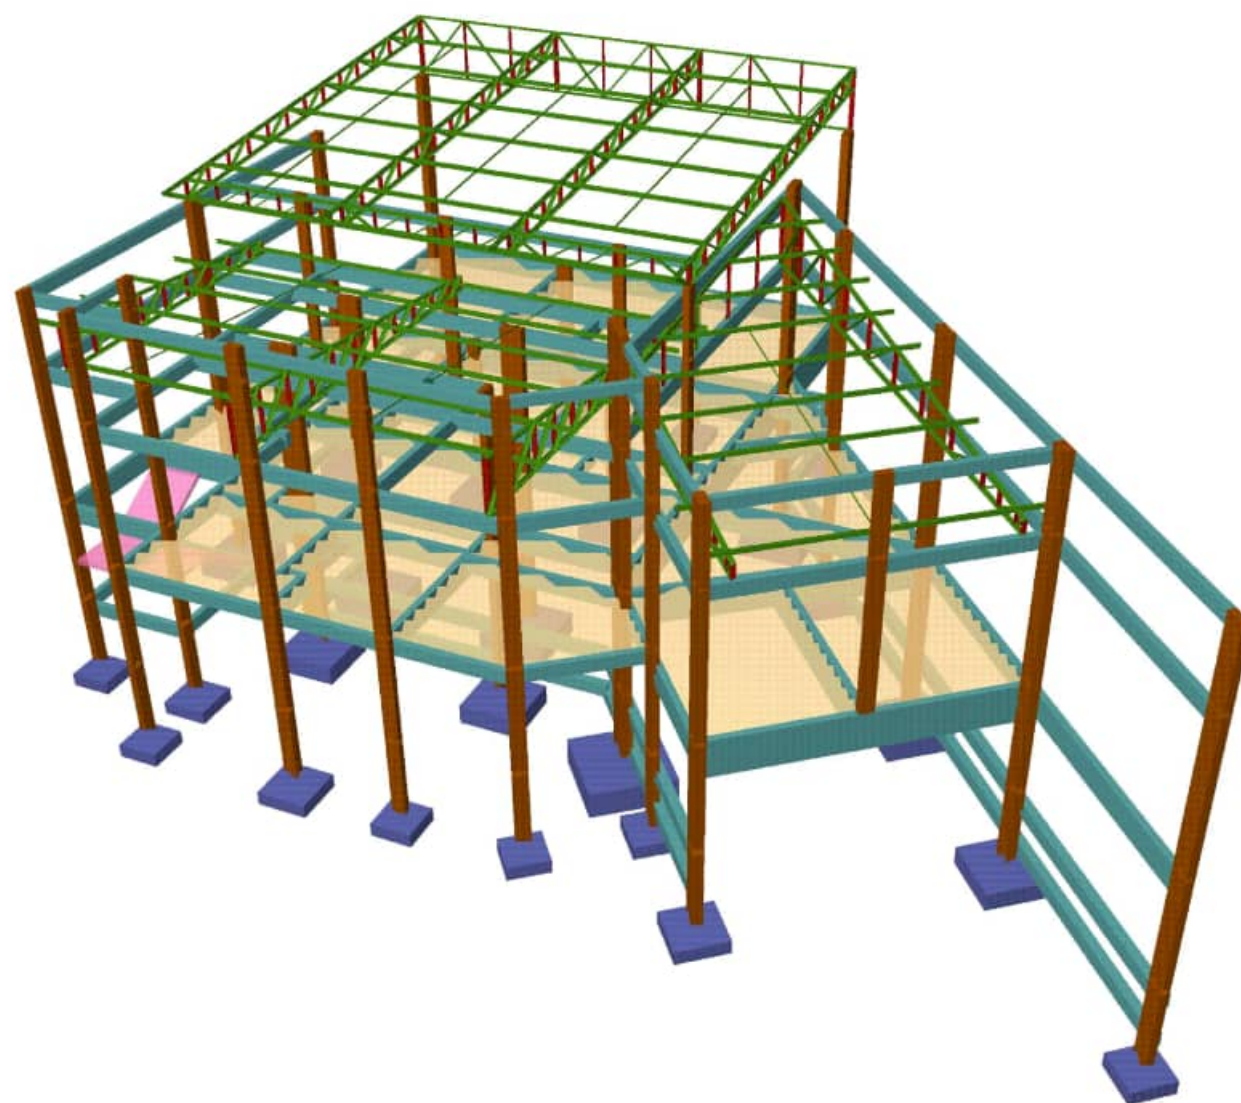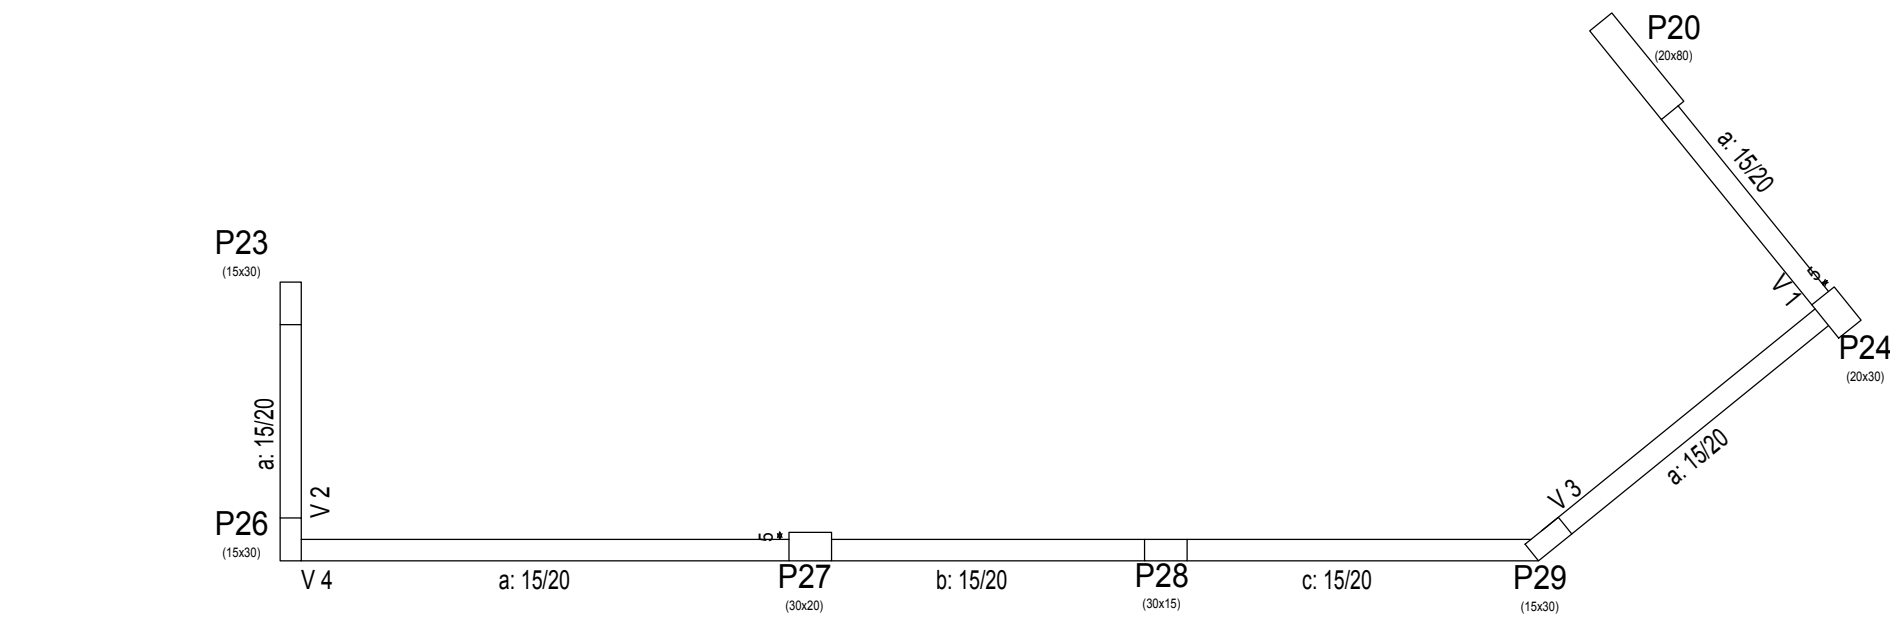

PREFEITURA:		CREA:			
		BOMBEIRO OU NATURALINS			
PROJETO ESTRUTURAL		Prancha 09/10			
OBRA: PUBLICA		CIDADE: PIUM - TO			
PROPRIETÁRIO: Prefeitura Municipal de Pium - TO					
ENDEREÇO: Praça Neco Baiano, Centro					
QUADRO DE ÁREAS	Proprietário	Assinatura			
Conforme projeto arquitetônico	Autor do Projeto	Nome: Prefeitura Municipal de Pium - TO			
	ART.	Nome: Aldo Junior Martins Coelho			
	CREA: 317202-TO	Nome: ALDO JUNIOR MARTINS COELHO			
	Resp. Técnico.	Assinatura			
ESCALA INDICADA	ART.	Nome:			
CONTEÚDO:	Revisão:	Desenhado	Revisão:	Aprovado	Data
- Planta de forma					
- Lista de materiais					