




fachada principal
esc. 1:50

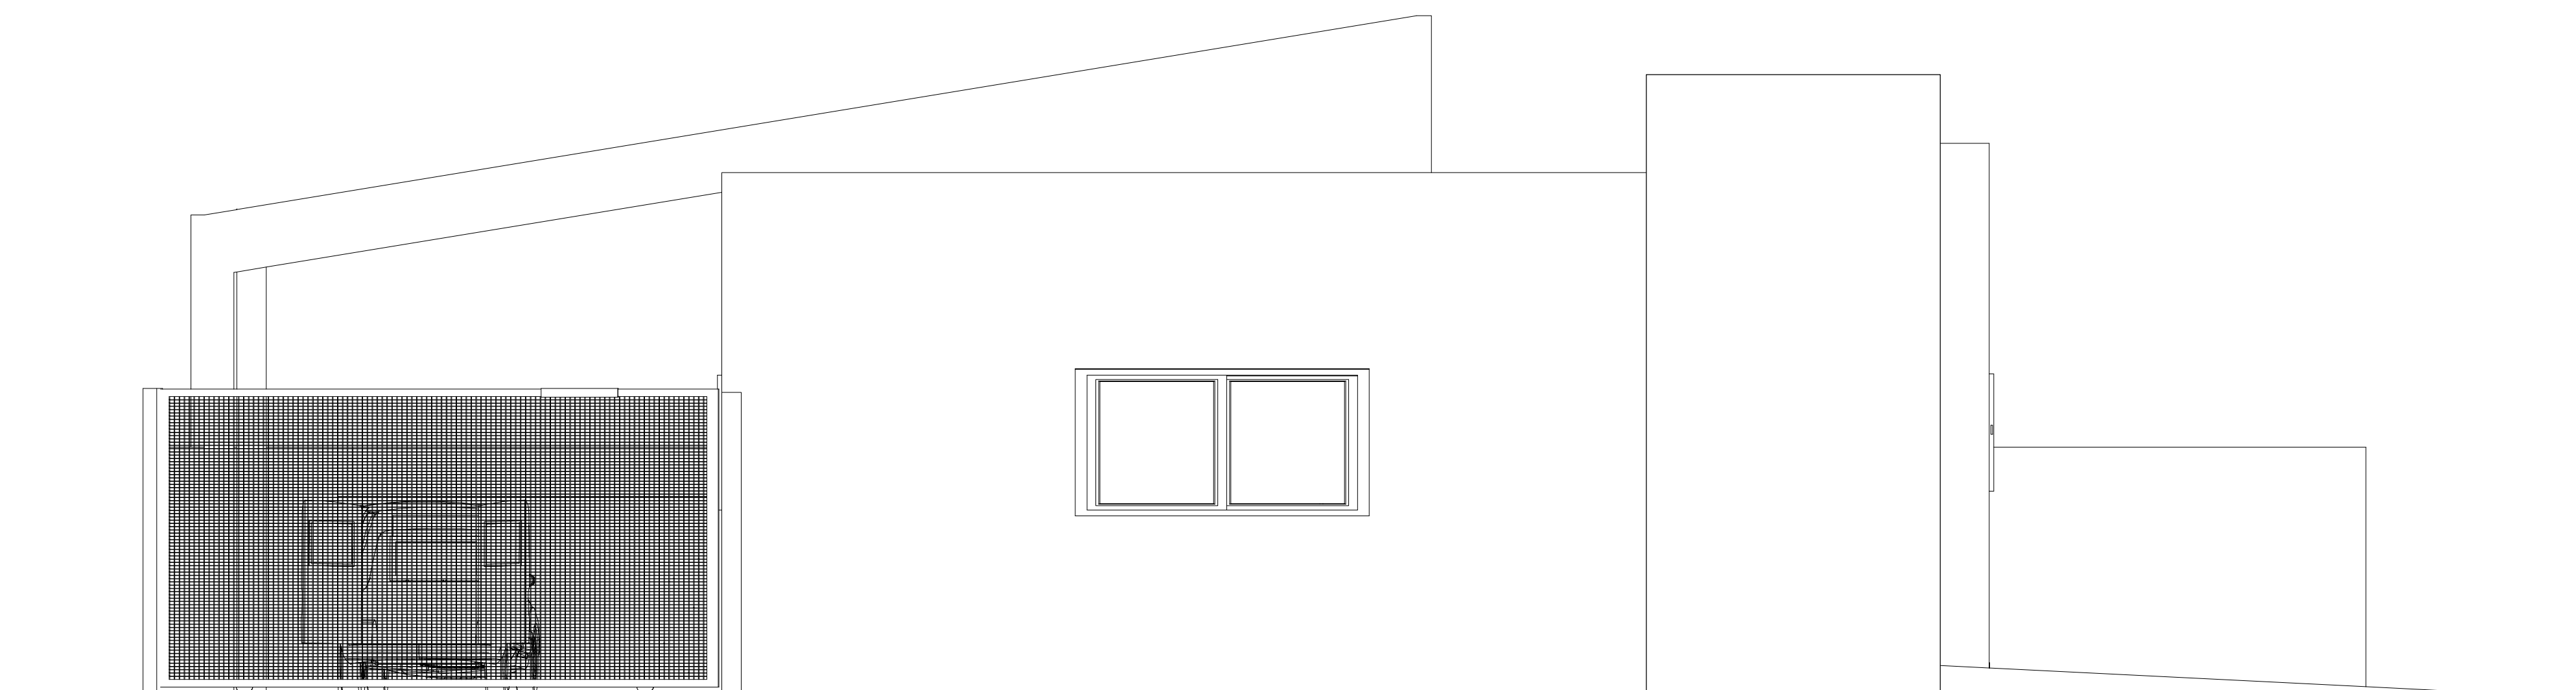


fachada lateral
esc. 1:50

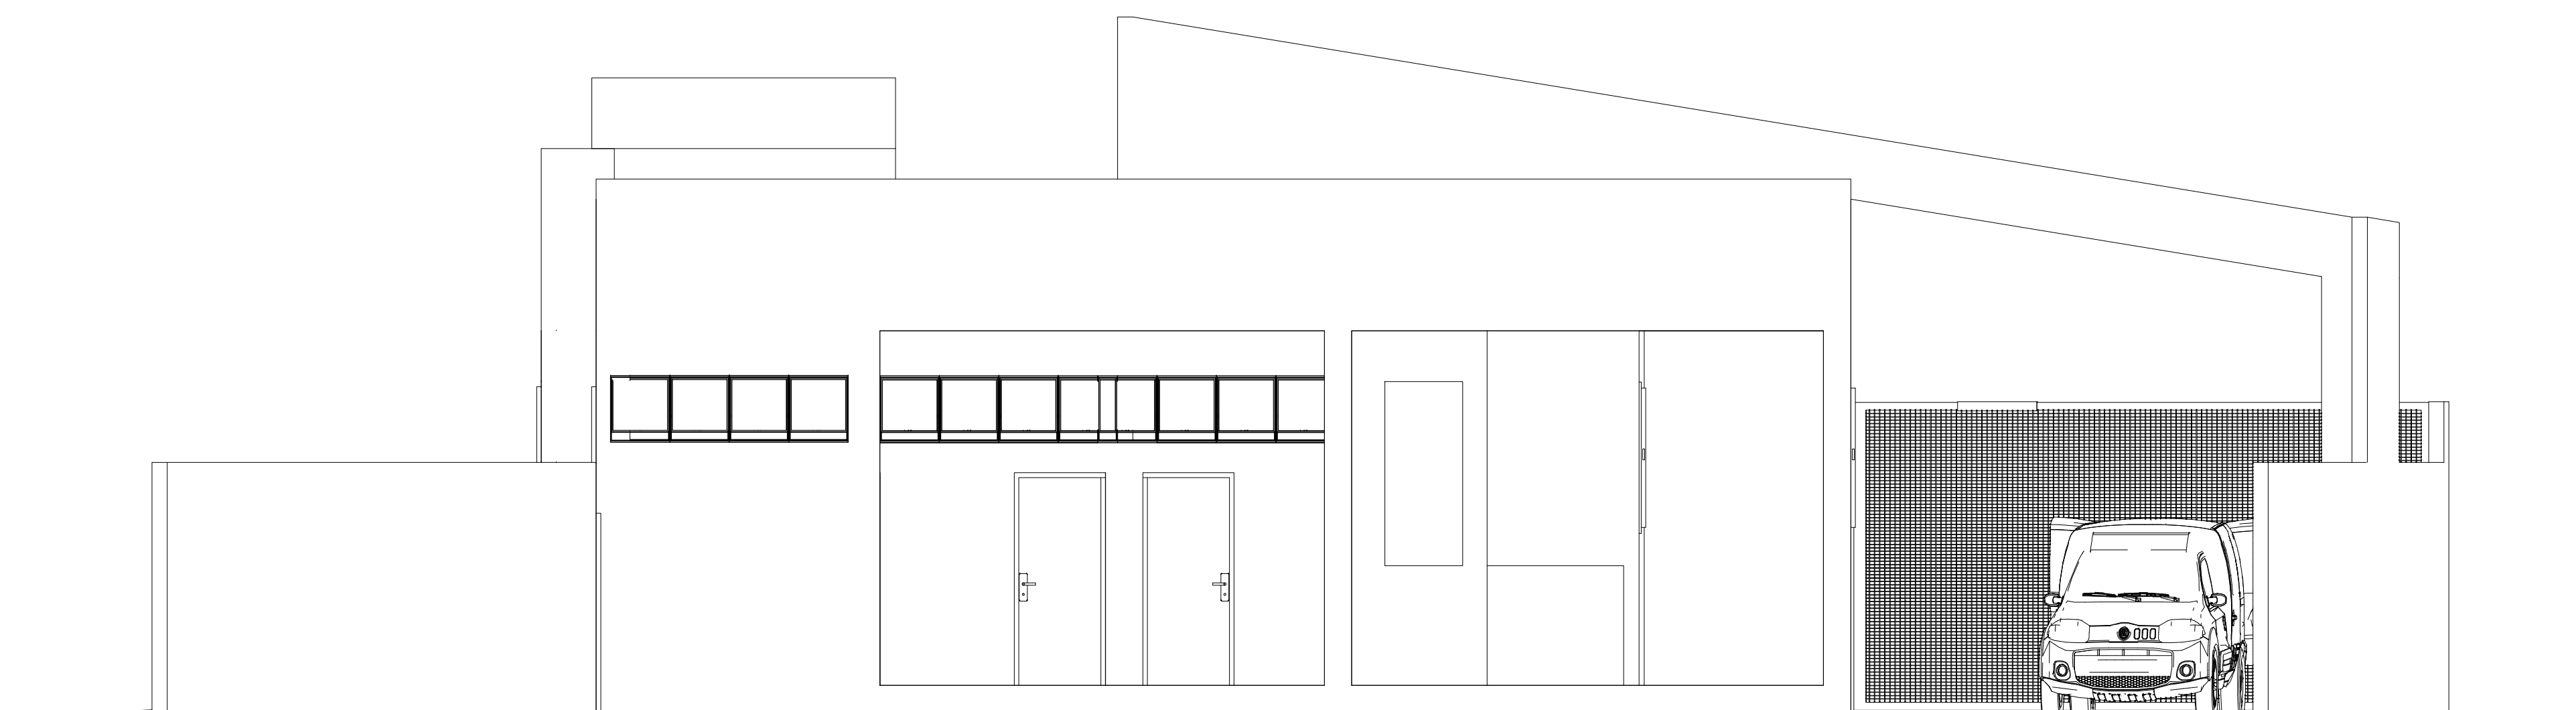

planta de cobertura
esc. 1:50

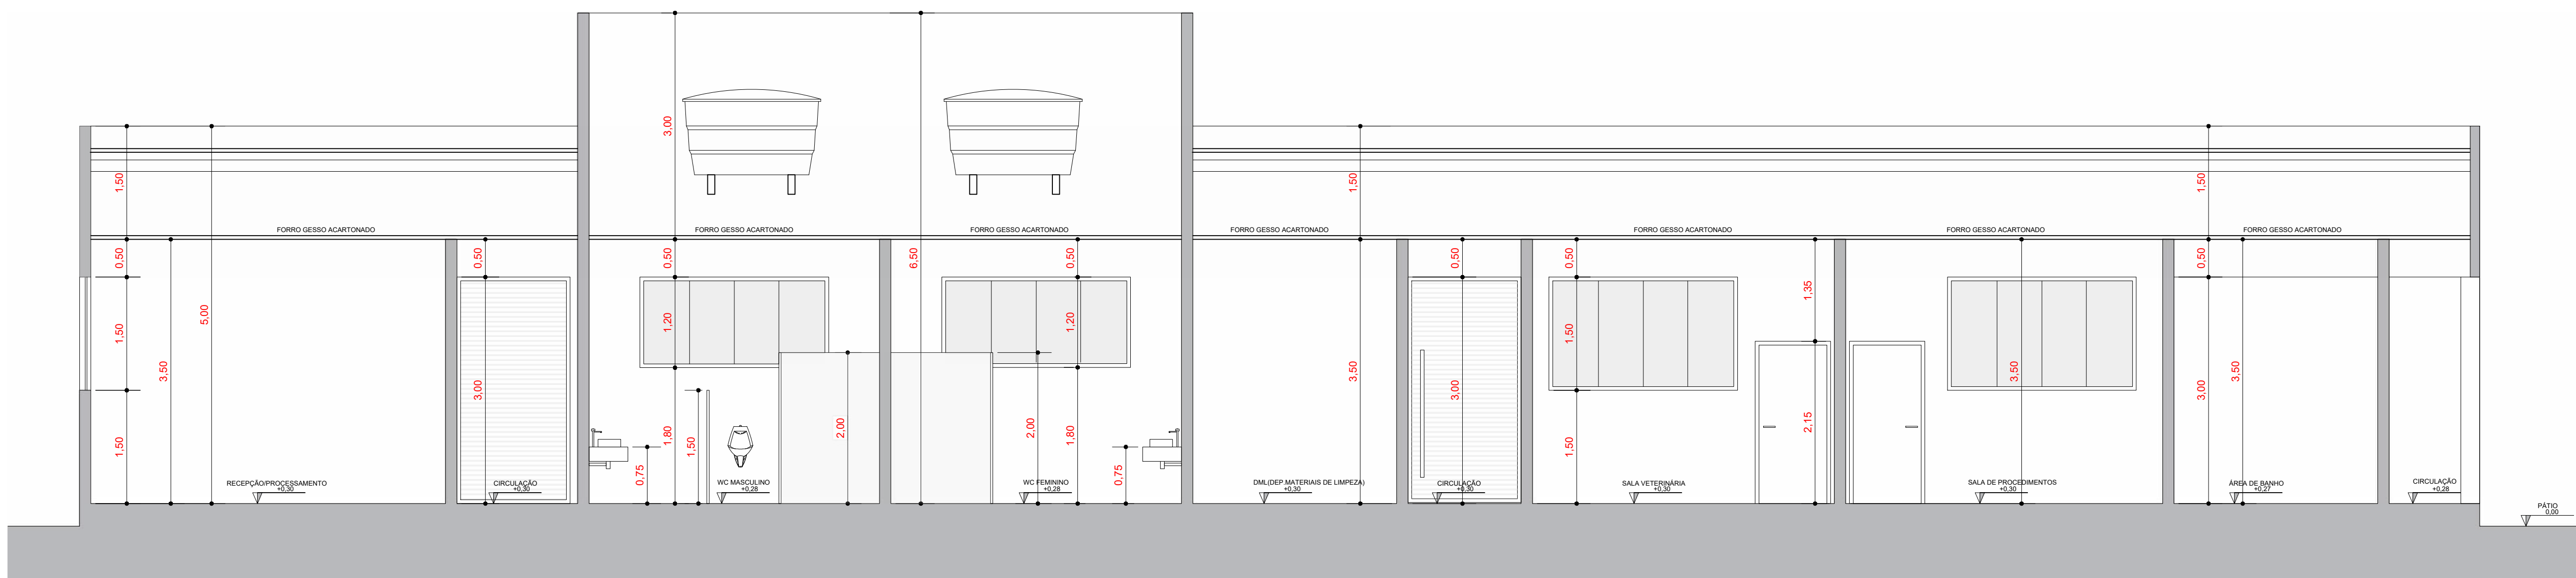


corte A.A.
esc. 1:50

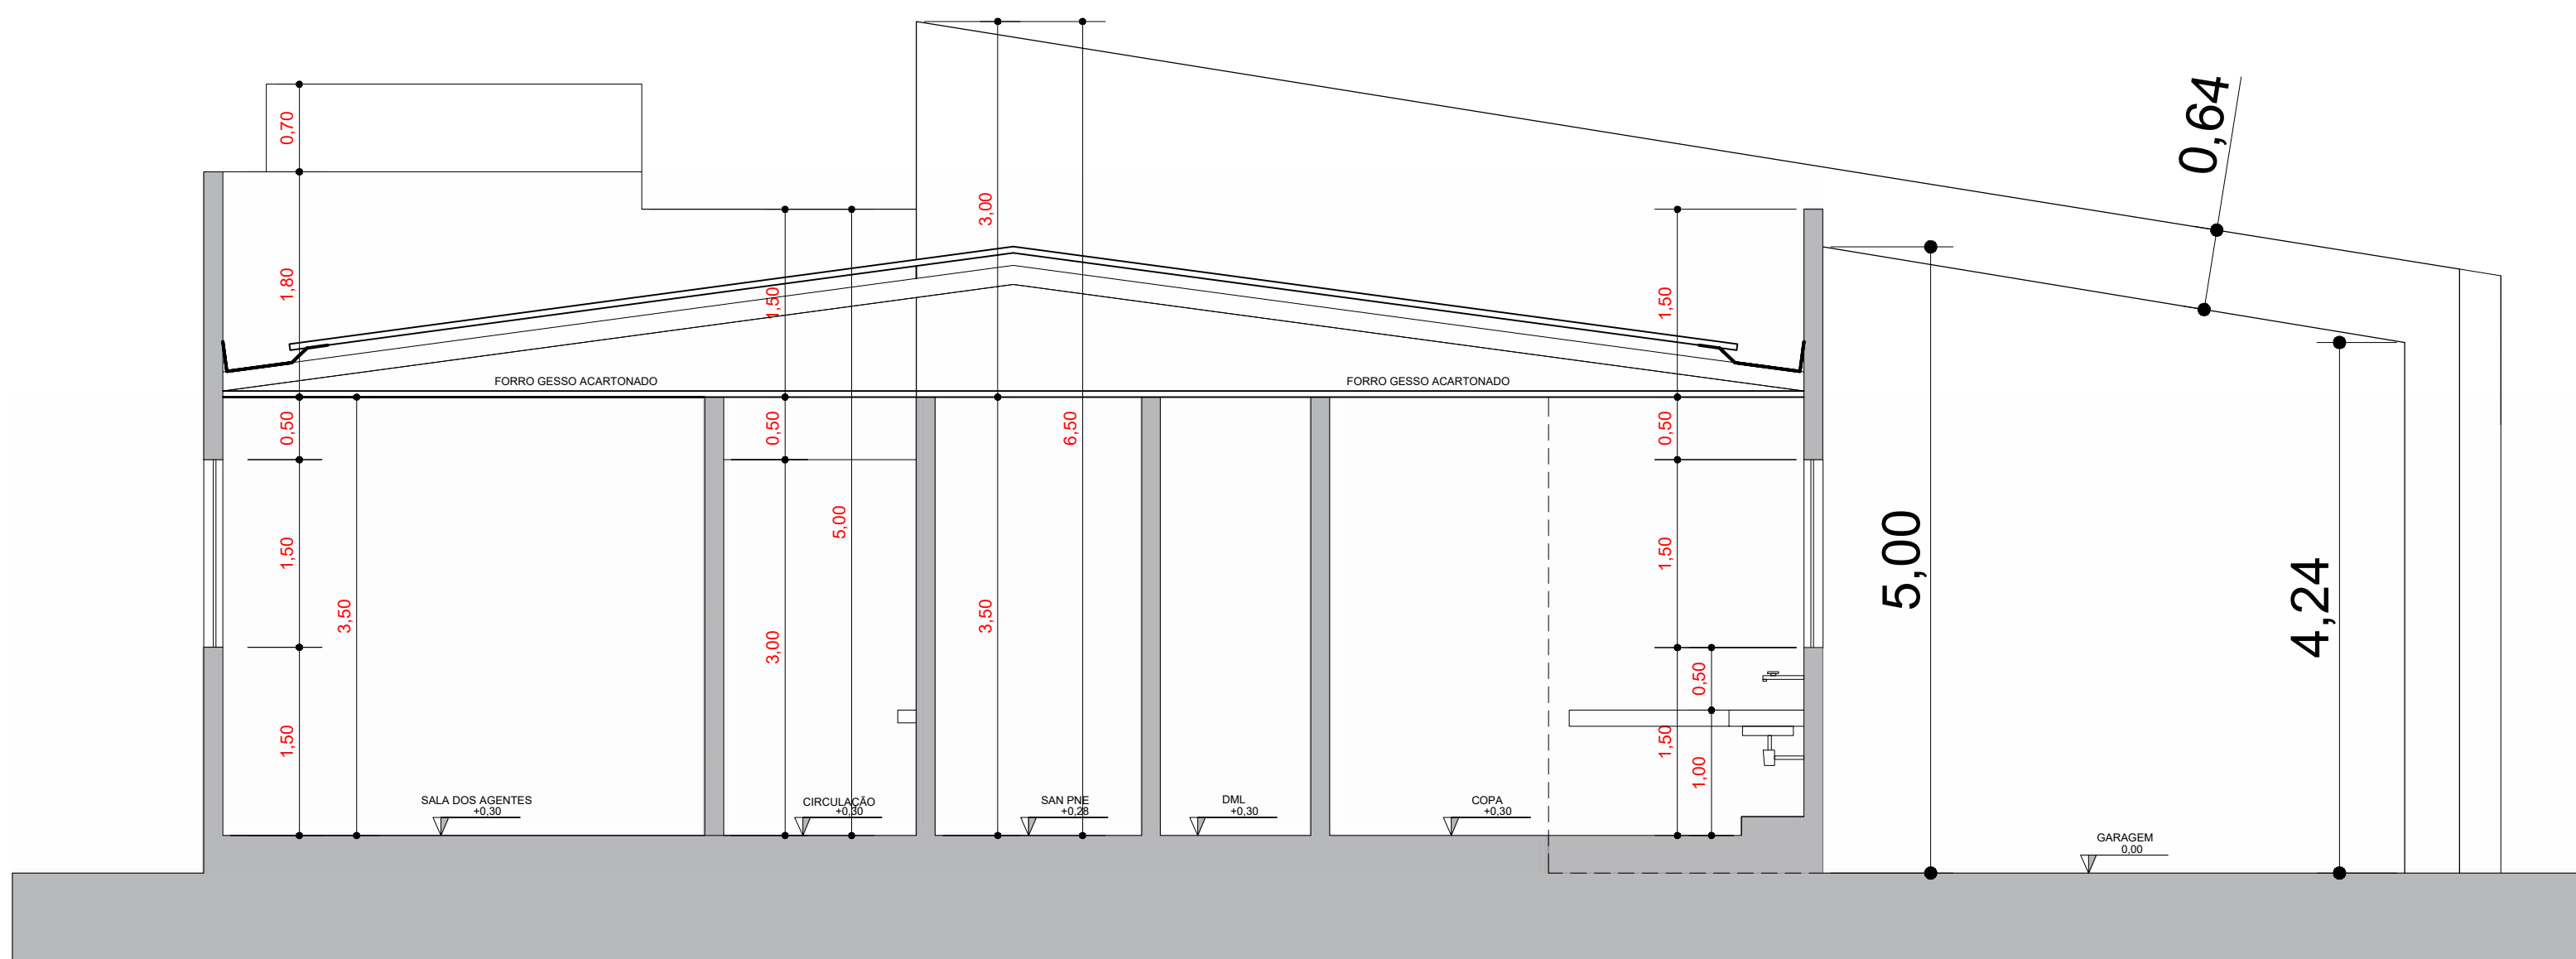

corte B.B.
esc. 1:50



perspectiva
esc. 1:50

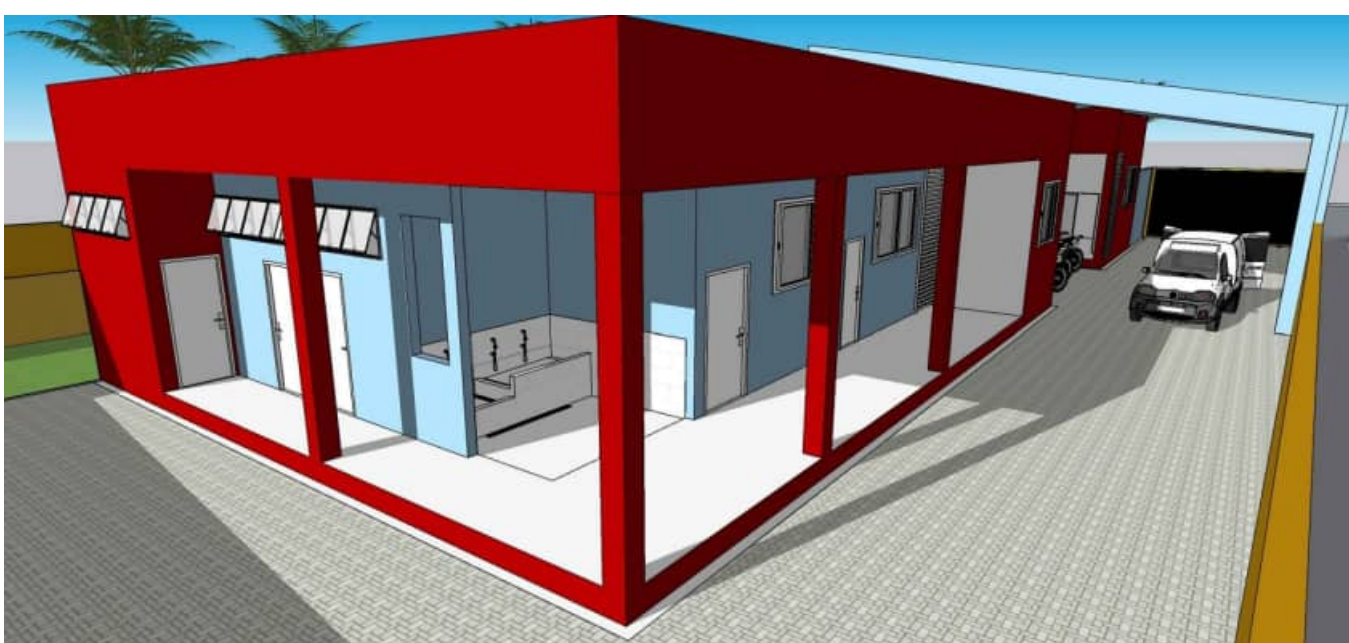

perspectiva
esc. 1:50



perspectiva
esc. 1:50



perspectiva
esc. 1:50

PREFEITURA	CAU
	CORPO DE BOMBEIROS
	FOLHA
PROJETO ARQUITETÔNICO	
3/3	
PRONAM: PLANTAS BAIXAS, PLANTA DE COBERTURA E PERSPECTIVAS	
OBJETO: PROJETO DE EDIFICAÇÃO INSTITUCIONAL - CENTRO DE ENDEMIAS DE PIUM	
PROPOSTANTE: MUNICÍPIO DE PIUM - TO	
ENCOMENDADO: AVENIDA DIOGENES DE BRITO, SN, CEP: 77570-000, PIUM - TO	
LOCAL DA OBRA: AVENIDA TANCREDO NEVES, ESQUINA COM RUA QUINZE, LOTES 1A E 1B QUADRA 23 DO JARDIM PRIMAVERA, PIUM - TO	
ESCALA	PROPORCIONAL
TERRENO	ASS: PREFEITURA MUNICIPAL DE PIUM - TO
TOTAL 930,33 m²	AUTORA
CONSTRUÇÃO	PROJETO ARQUITETÔNICO
Área interna: 329,73 m²	CAU TO A1987-5
varandas e garagem: 112,04 m²	ART
TOTAL 441,77 m²	ASS: DENISE DE MORAES RECH
TAXA DE OCUPAÇÃO: 47,48 %	RESPONSÁVEL TÉCNICO
TAXA DE PERMEABILIDADE DO SOLO: 40%	OBRA E PROJETOS COMPLEMENTARES
	CAU TO A1987-5
	ART
	ASS:
	DATA
	MARÇO, 2022
	CONFERIDO
	ELABORADO