


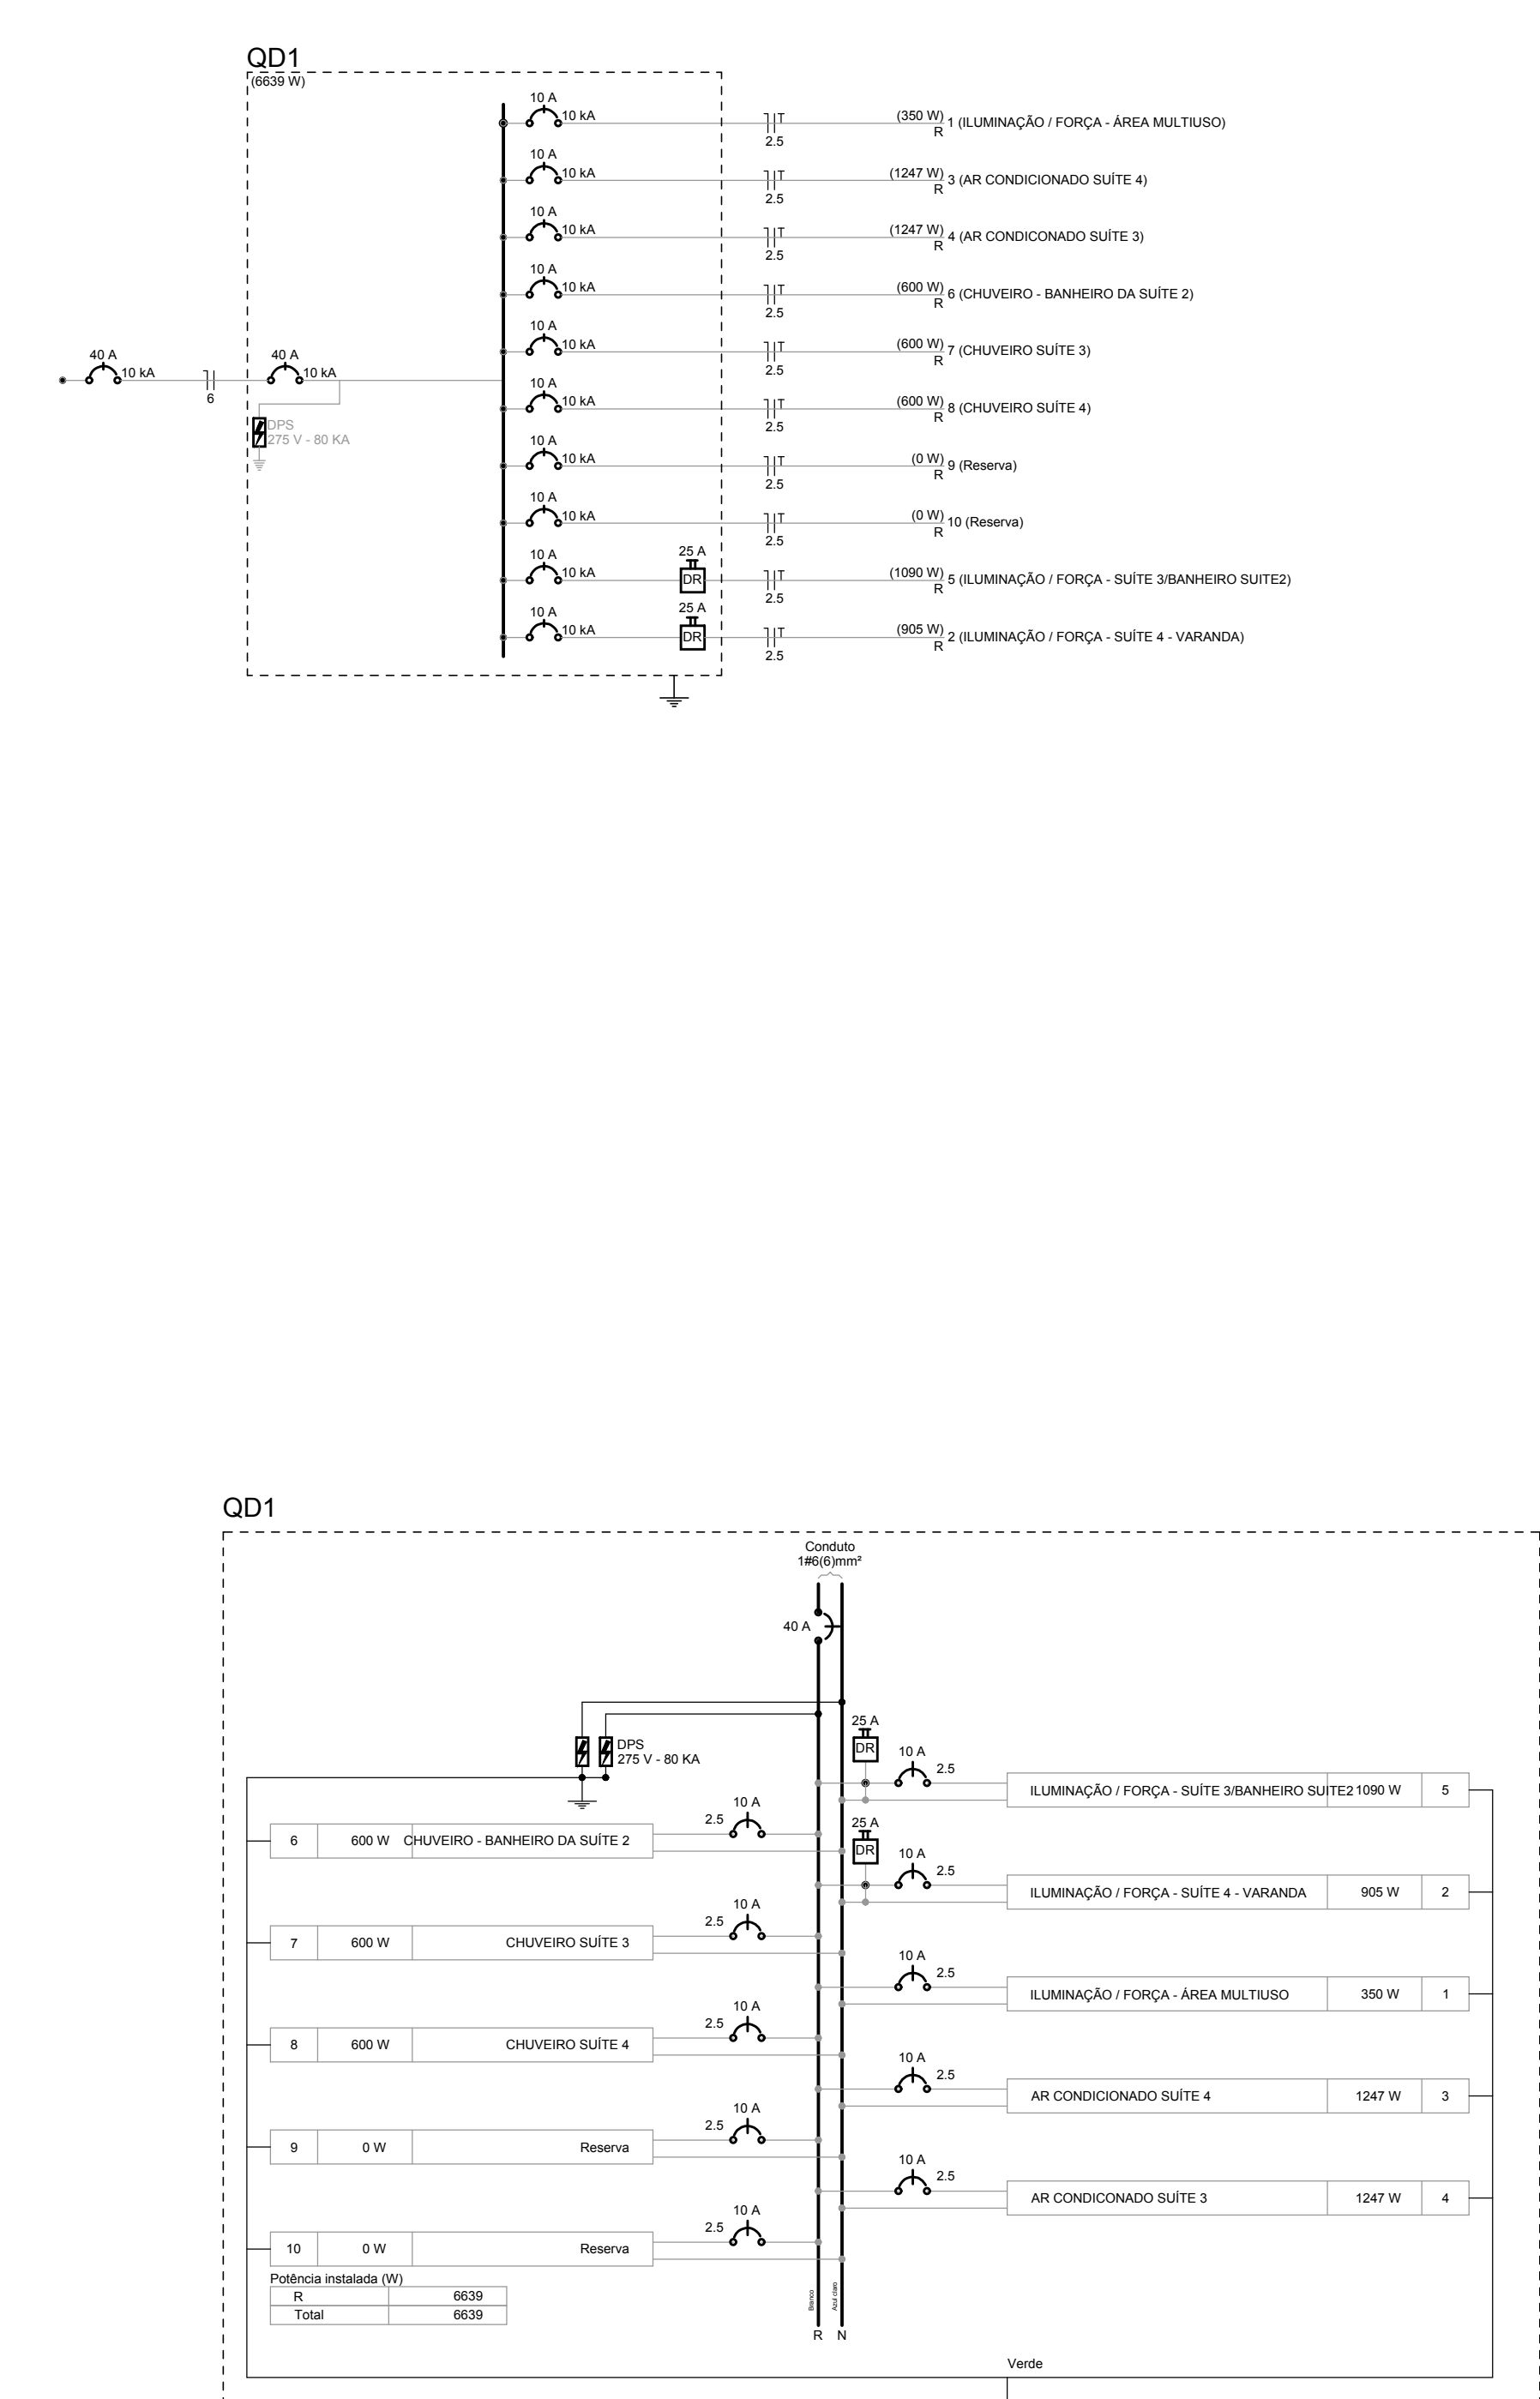

Legenda detalhada	
	2 tomadas médias a 1,20m do piso
	Accessórios p/ eletrodutos
	Caixa PVC
	4x2"
	Dispositivo Elétrico - embudado
	Placa 24x4"
	Placa p/ 2 fúndos
	SI placa
	Tomada hexagonal (NBR 14136) (2) 2P+T 10A
	Conjunto 1 tecla simples e tomada a 1,20m do piso
	Accessórios p/ eletrodutos
	Caixa PVC
	4x2"
	Dispositivo Elétrico - embudado
	Placa 24x4"
	Placa p/ 2 fúndos
	SI placa
	Interruptor 1 tecla simples e tomada hexagonal (NBR14136)
	Conjunto 2 teclas simples e tomada a 1,20m do piso
	Accessórios p/ eletrodutos
	Caixa PVC
	4x2"
	Dispositivo Elétrico - embudado
	Placa 24x4"
	Placa p/ 3 fúndos
	SI placa
	Interruptor 2 teclas simples e tomada hexagonal (NBR14136)
	Interruptor simples 2 teclas a 1,20m do piso
	Accessórios p/ eletrodutos
	Caixa PVC
	4x2"
	Dispositivo Elétrico - embudado
	Placa 24x4"
	Placa p/ 3 fúndos retangulares
	SI placa
	Interruptor 2 teclas simples
	Interruptor simples 3 teclas a 1,20m do piso
	Accessórios p/ eletrodutos
	Caixa PVC
	4x2"
	Dispositivo Elétrico - embudado
	Placa 24x4"
	Placa p/ 3 fúndos retangulares
	SI placa
	Interruptor 3 teclas simples
	Luminária LED 25W
	Luminária e acessórios
	Luminária Led Embutida
	Leuchance Downlight 25W
	Luminária LED 35W
	Luminária e acessórios
	Luminária Led Embutida
	Leuchance Downlight 35W
	Lâmpada Led 5W
	Luminária e acessórios
	Soque
	base GU 5.3
	Lâmpadas Led
	MR 16
	5W
	Quadro de distribuição
	Quadro de plástico - embutido
	Barr. monof. - GN (Baf. Hager)
	Cap. 18 disp. unip. - In Perite 100A
	Tomada alta a 1,80m do piso
	Accessórios p/ eletrodutos
	Caixa PVC
	4x2"
	Dispositivo Elétrico - embudado
	Placa 24x4"
	Placa p/ 1 fúndos
	SI placa
	Tomada hexagonal (NBR 14136) 2P+T 10A
	Tomada média a 1,20m do piso
	Accessórios p/ eletrodutos
	Caixa PVC
	4x2"
	Dispositivo Elétrico - embudado
	Placa 24x4"
	Placa p/ 1 fúndos
	SI placa
	Tomada hexagonal (NBR 14136) 2P+T 10A

Lista de Materiais		
Acessórios p eletrodutos		
Caixa PVC		
42x		26 pçs
Cabo Unipolar (cobre)		
iso PVC - 450/750V (ref. Prastec Ecoplus BWV Flexivel)		
2,5 mm		714,45 m
Dispositivo Elétrico - embutido		
Placa 24x		
Placa p 1 função		18 pçs
Placa p 2 funções		3 pçs
Placa p 2 funções retangulares		3 pçs
Placa p 3 funções		1 pç
Placa p 3 funções retangulares		1 pç
S / placa		
Interruptor 1 tcla simples e tomada hexagonal (NBR14136)		2 pçs
Interruptor 2 tclas simples		1 pç
Interruptor 2 tclas simples e tomada hexagonal (NBR14136)		1 pç
Interruptor 3 tclas simples		1 pç
Tomada hexagonal (NBR 14136) (2) 2P+T 10A		1 pç
Tomada hexagonal (NBR 14136) 2P+T 10A		18 pçs
Dispositivo de Proteção		
Disjuntor Unipolar Termomagnético - norma DIN (Curva C)		
10 A - 10 KA		10 pçs
10 A - 10 KA		10 pçs
Dispositivo de proteção contra surto		
275 V - 80 KA		2 pçs
Interruptor apicoar DR (fase/terra - in 30mA) - DIN		
25 A		2 pçs
Eletroduto PVC flexivel		
Eletroduto leve		
1"		6,05 m
3/4"		146,5 m
Eletroduto pesado		
1 1/2"		4,3 m
Luminária e acessórios		
Luminária Led Embutir		
Lebanvne Downlight 25W		18 pçs
Lebanvne Downlight 30W		2 pçs
Soquete		
base GU 5,3		
Lampadas Led		
MR 16		
5W		5 pçs
Quadro distrib. elétrico - embutir		
Barr. mold. - DIN (Ref. Hager)		
Cap. 18 disj. unip. - in - Pente 100A		1 pç

[illegible][illegible]