


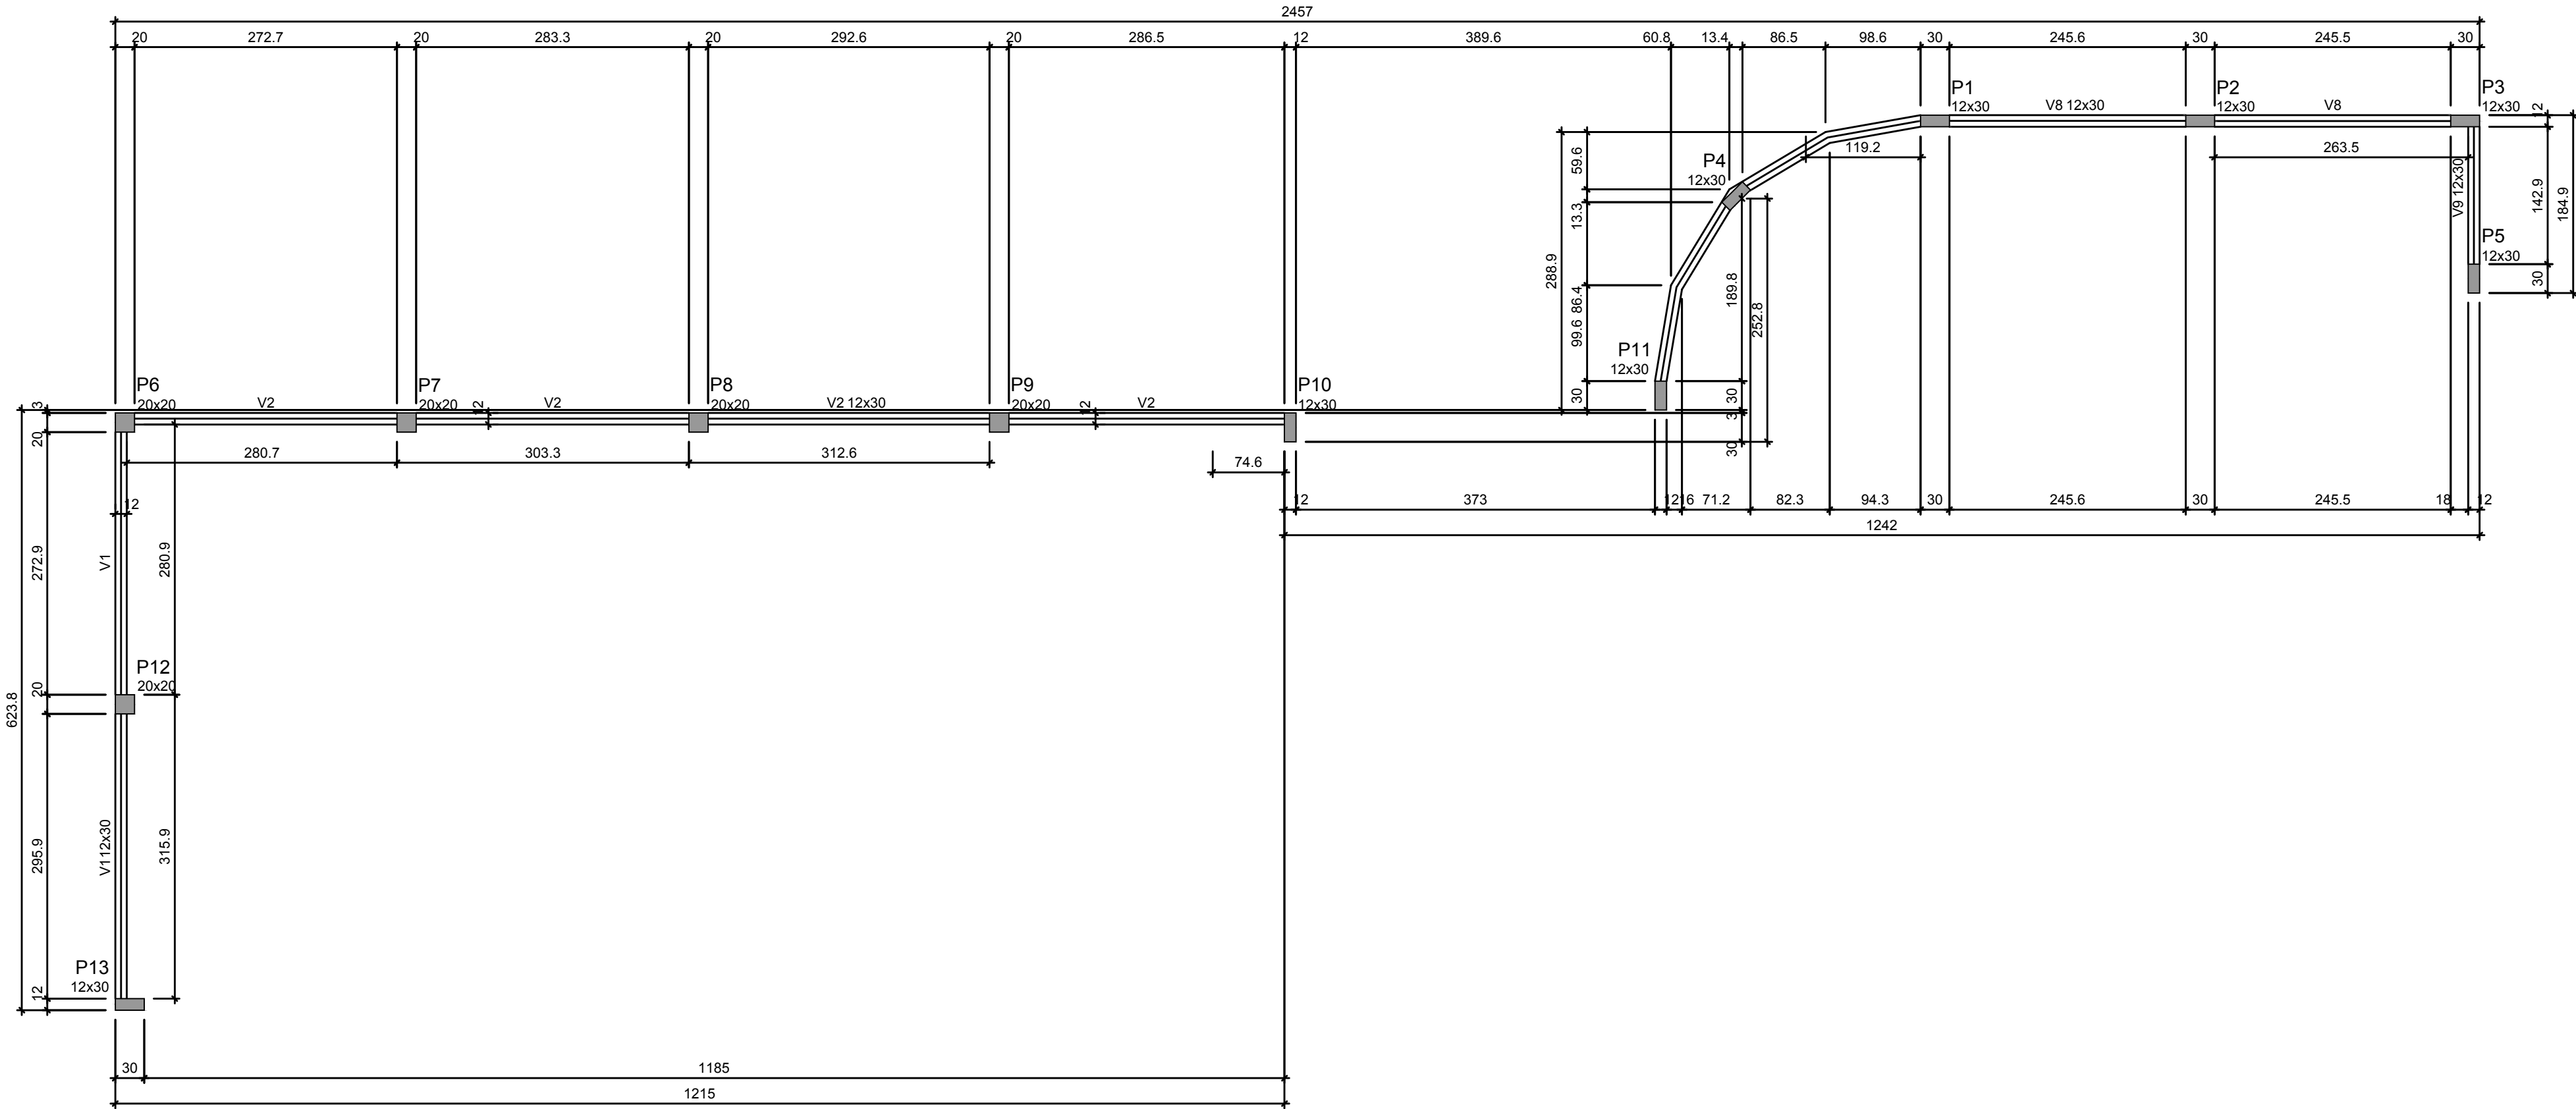

| Vigas |            |               |            |
|-------|------------|---------------|------------|
| Nome  | Seção (cm) | Elevação (cm) | Nível (cm) |
| V1    | 12x30      | 0             | 300        |
| V2    | 12x30      | 0             | 300        |
| V3    | 12x30      | 0             | 300        |
| V8    | 12x30      | 0             | 300        |
| V9    | 12x30      | 0             | 300        |

| Características dos materiais |           |  |
|-------------------------------|-----------|--|
| fck                           | Ecs       |  |
| (kgf/cm²)                     | (kgf/cm²) |  |
| 250                           | 241500    |  |

Dimensão máxima do agregado = 19 mm


| Pilares |            |               |            |
|---------|------------|---------------|------------|
| Nome    | Seção (cm) | Elevação (cm) | Nível (cm) |
| P1      | 12 x 30    | 0             | 300        |
| P2      | 12 x 30    | 0             | 300        |
| P3      | 12 x 30    | 0             | 300        |
| P4      | 12 x 30    | 0             | 300        |
| P5      | 12 x 30    | 0             | 300        |
| P6      | 20 x 20    | 0             | 300        |
| P7      | 20 x 20    | 0             | 300        |
| P8      | 20 x 20    | 0             | 300        |
| P9      | 20 x 20    | 0             | 300        |
| P10     | 12 x 30    | 0             | 300        |
| P11     | 12 x 30    | 0             | 300        |
| P12     | 20 x 20    | 0             | 300        |
| P13     | 12 x 30    | 0             | 300        |

| Legenda dos pilares |                            |
|---------------------|----------------------------|
|                     | Pilar que morre            |
|                     | Pilar que passa            |
|                     | Pilar que nasce            |
|                     | Pilar com mudança de seção |


## Forma do pavimento CINTA

escala 1:50

## DETALHE DE VIGAS BALDRAME

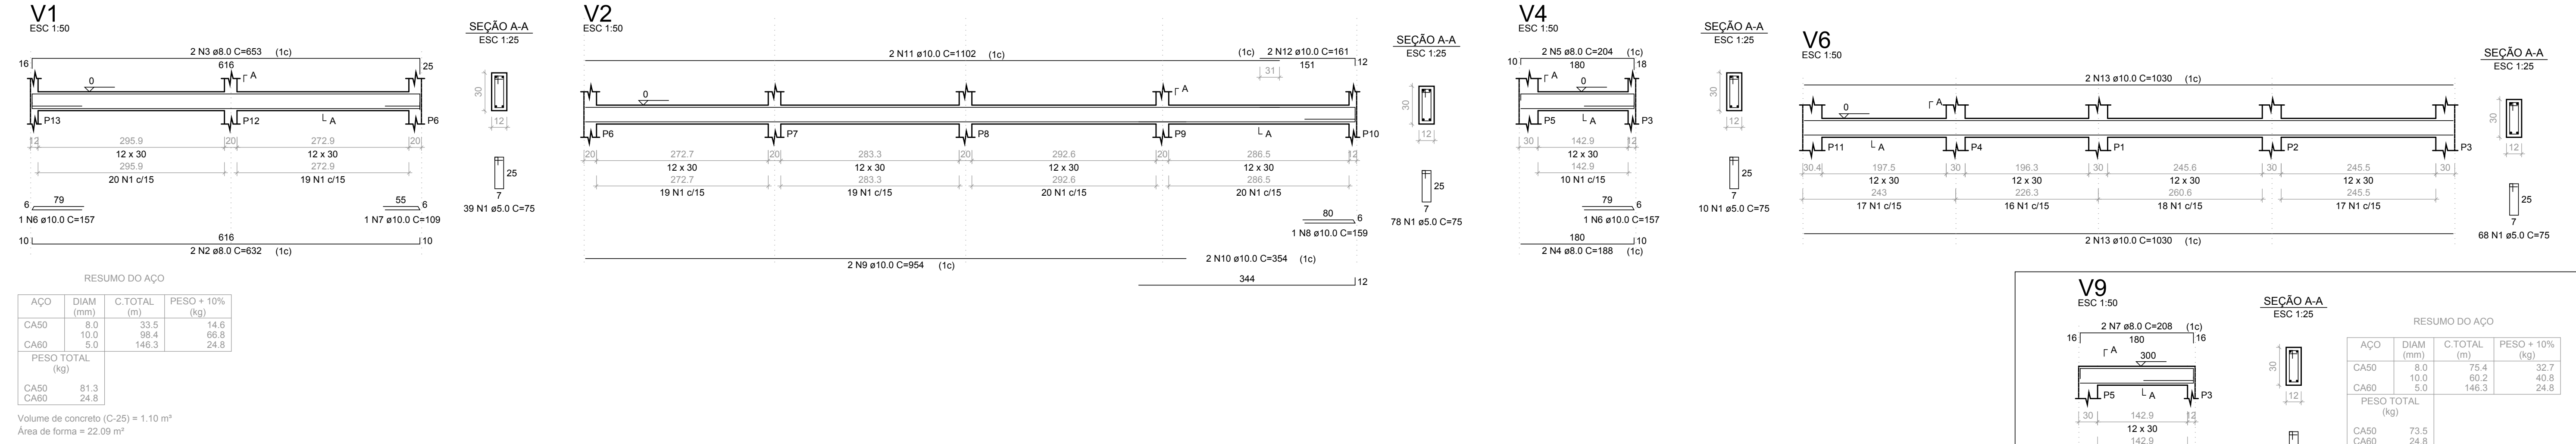

## DETALHE DE VIGAS CINTA

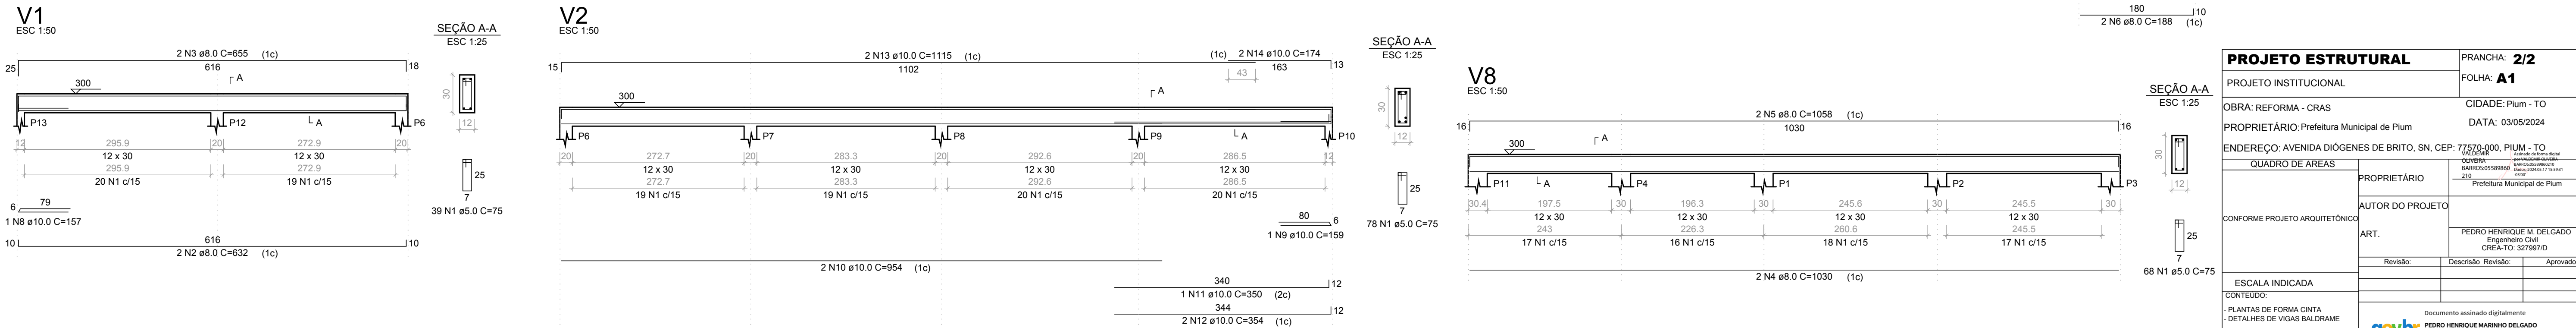

| PROJETO ESTRUTURAL                                                 |                  | PRANCHA: 2/2                       |
|--------------------------------------------------------------------|------------------|------------------------------------|
| PROJETO INSTITUCIONAL                                              |                  | FOLHA: A1                          |
| OBRA: REFORMA - CRAS                                               |                  | CIDADE: Plum - TO                  |
| PROPRIETÁRIO: Prefeitura Municipal de Plum                         |                  | DATA: 03/05/2024                   |
| ENDEREÇO: AVENIDA DIÓGENES DE BRITO, SN, CEP: 77570-000, PLUM - TO |                  |                                    |
| QUADRO DE ÁREAS                                                    |                  |                                    |
| CONFORME PROJETO ARQUITETÔNICO                                     | PROPRIETÁRIO     | PREFEITURA MUNICIPAL DE PLUM       |
|                                                                    | AUTOR DO PROJETO | PEDRO HENRIQUE M. DELGADO          |
|                                                                    | ART.             | Engenheiro Civil CREA-TO: 327997/D |
|                                                                    | Revisão:         | Descrito Revisão: Aprovado         |
| ESCALA INDICADA                                                    |                  |                                    |
| CONTEÚDO:                                                          |                  |                                    |
| - PLANTAS DE FORMA CINTA                                           |                  |                                    |
| - DETALHES DE VIGAS BALDRAME                                       |                  |                                    |
| Document assinado digitalmente                                     |                  |                                    |
| gouvbr                                                             |                  |                                    |
| PEDRO HENRIQUE M. DELGADO                                          |                  |                                    |
| Data: 04/05/2024 11:03:05 -0500                                    |                  |                                    |
| Verifique em https://validar.jd.gov.br                             |                  |                                    |