


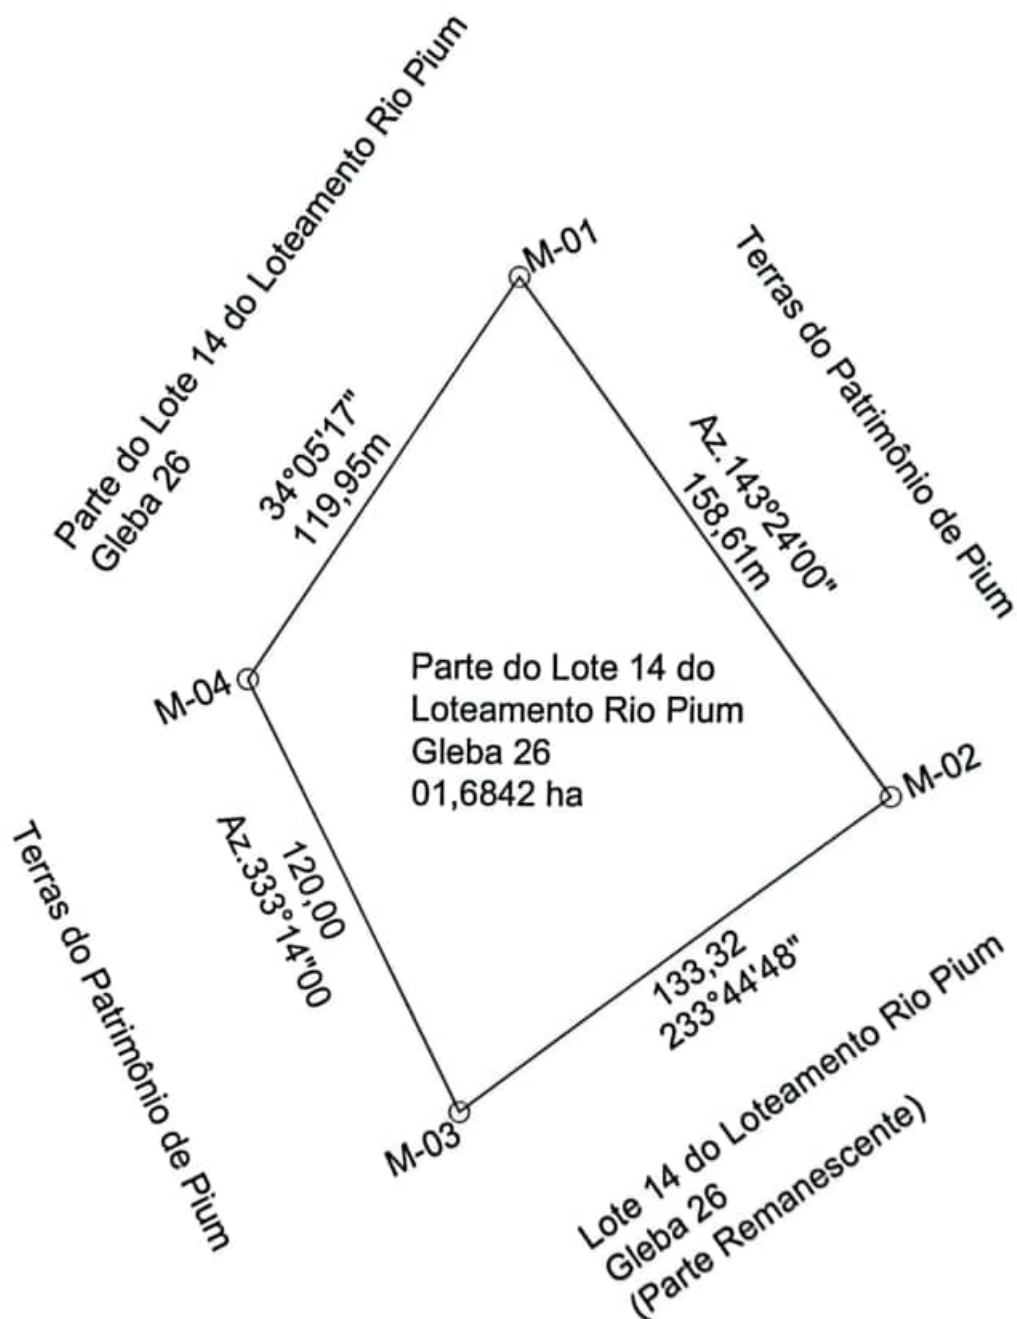

Proprietário:

Jonas de Oliveira Barros

Imóvel

**Parte do Lote 14 do Loteamento Rio Pium
Pium - TO**

Área Total: 01,6842 ha

Escala: 1 : 1750

Perímetro: 531,88m

Data: Setembro - 2021

Folha:

Edilson da Silva Araujo
Edilson da Silva Araujo
Agrimensor

Jonas de Oliveira Barros
Jonas de Oliveira Barros
Proprietário