
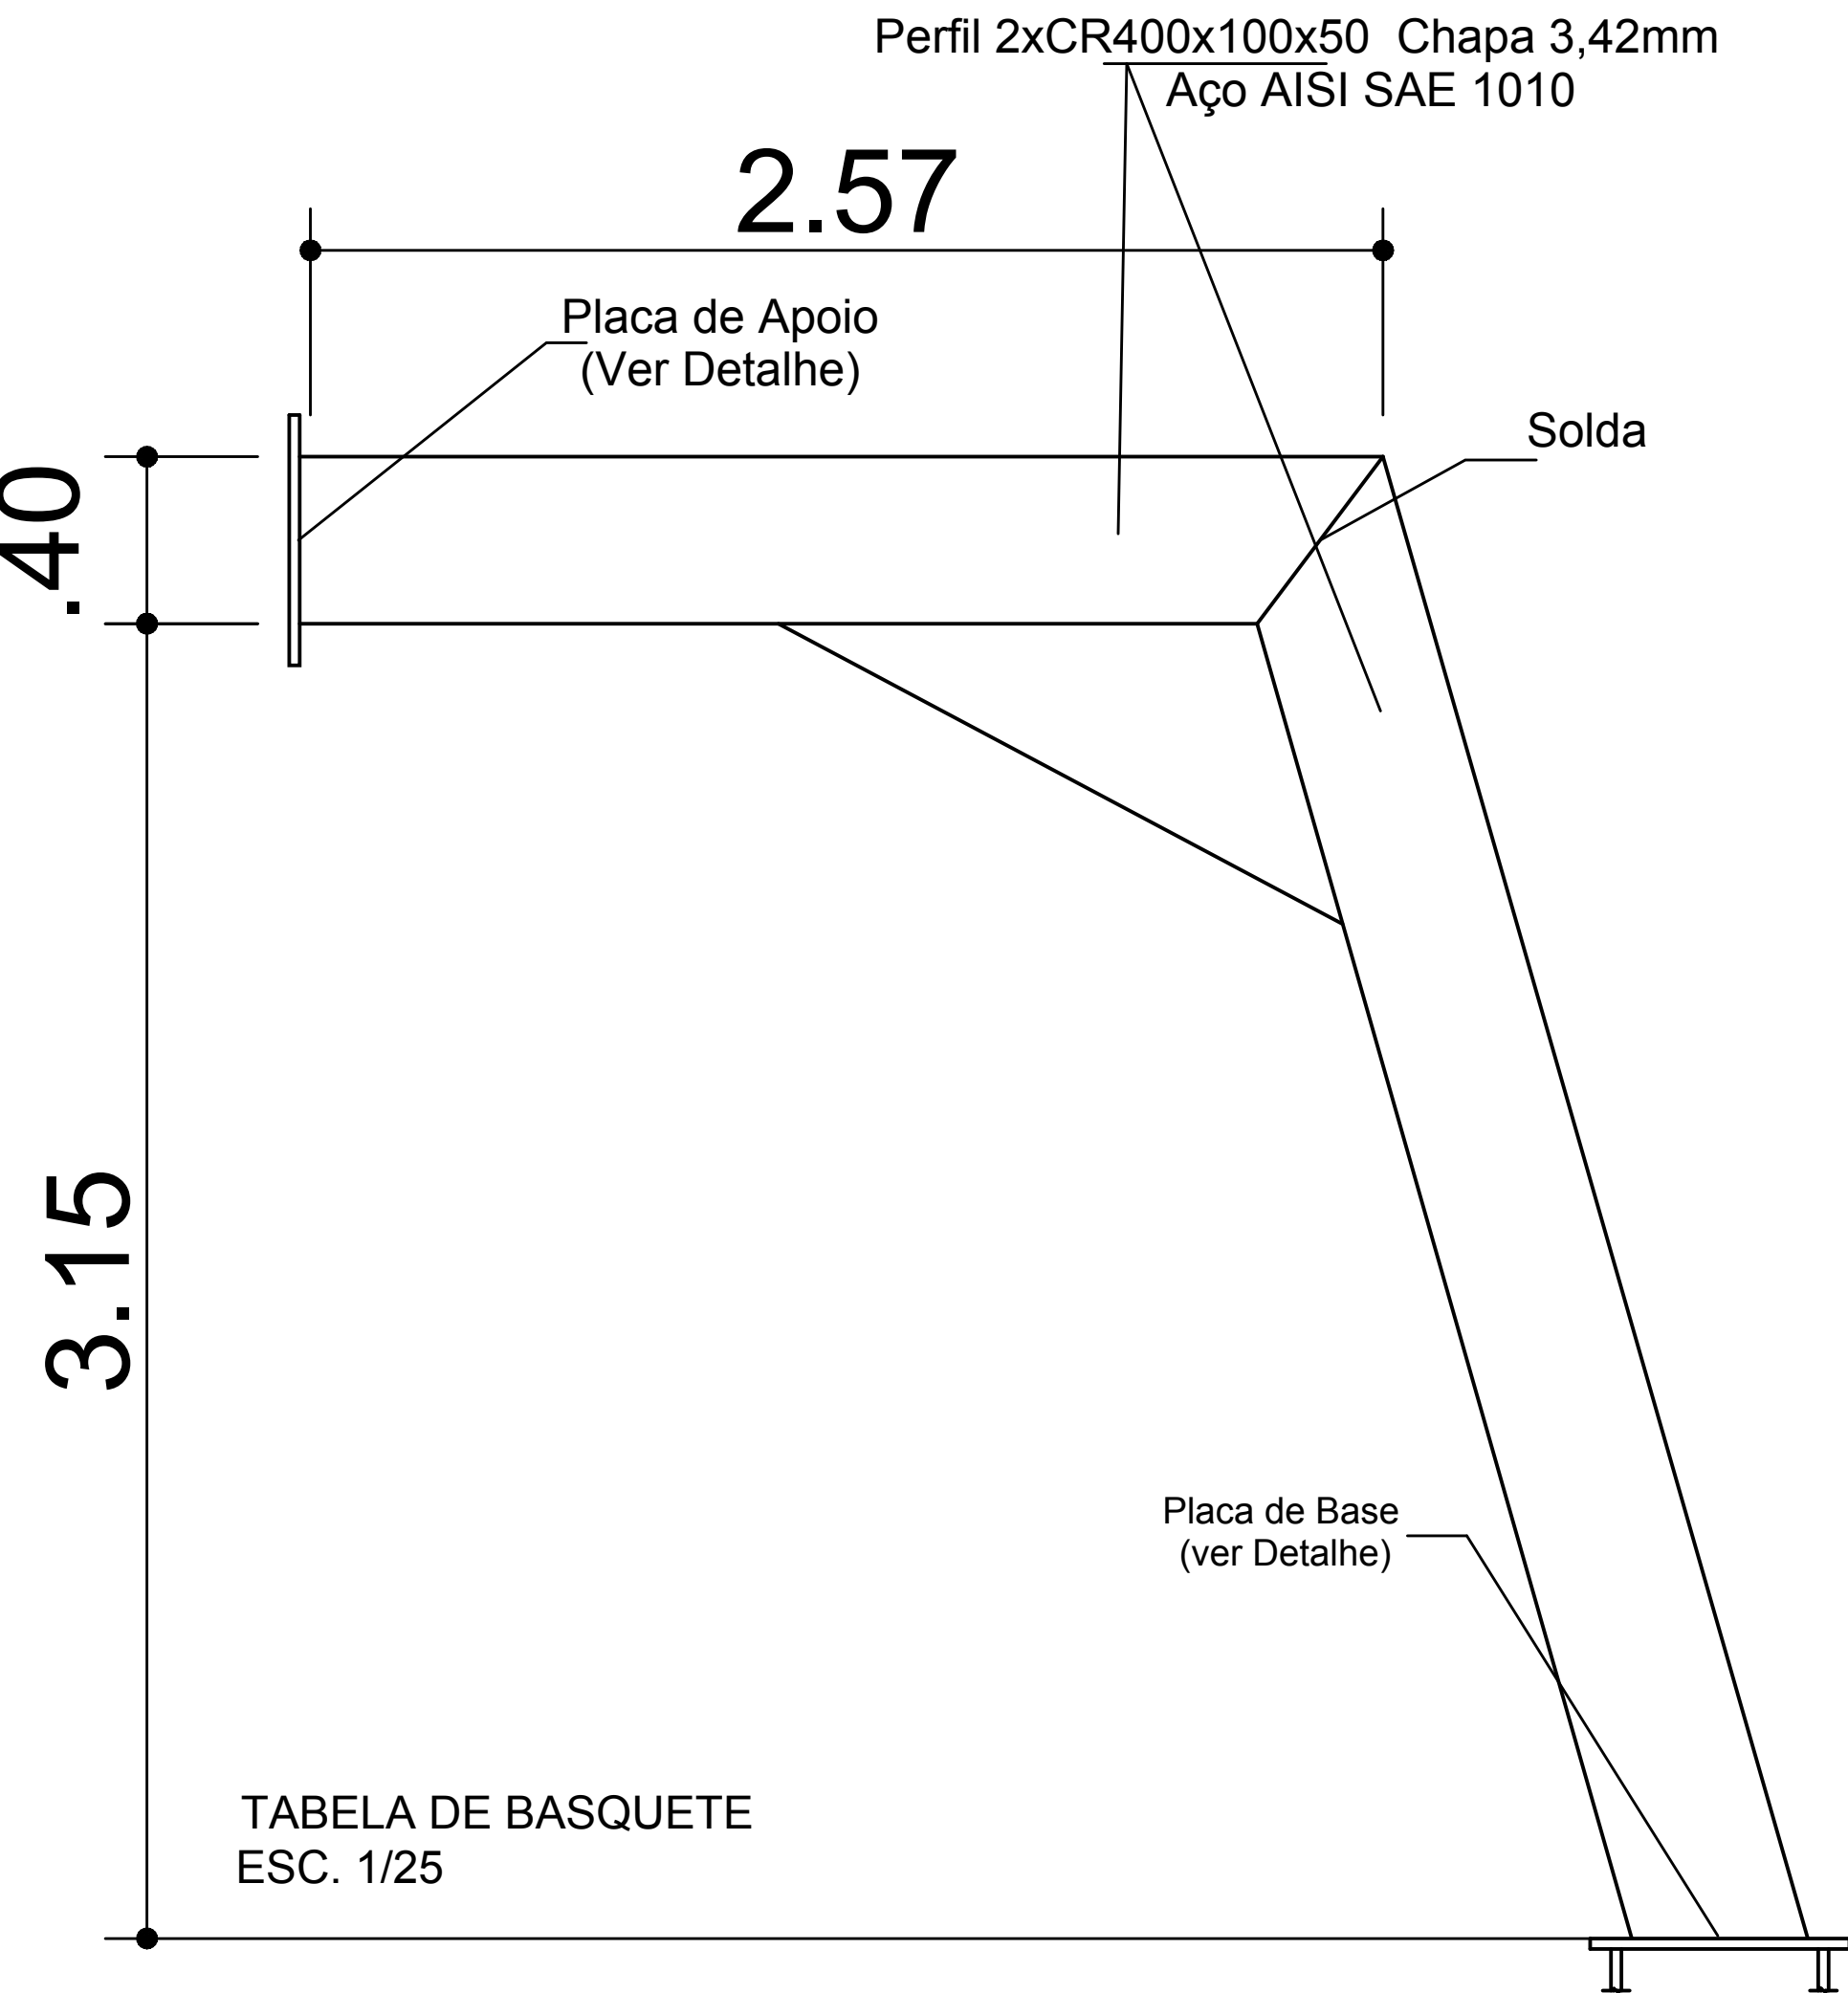
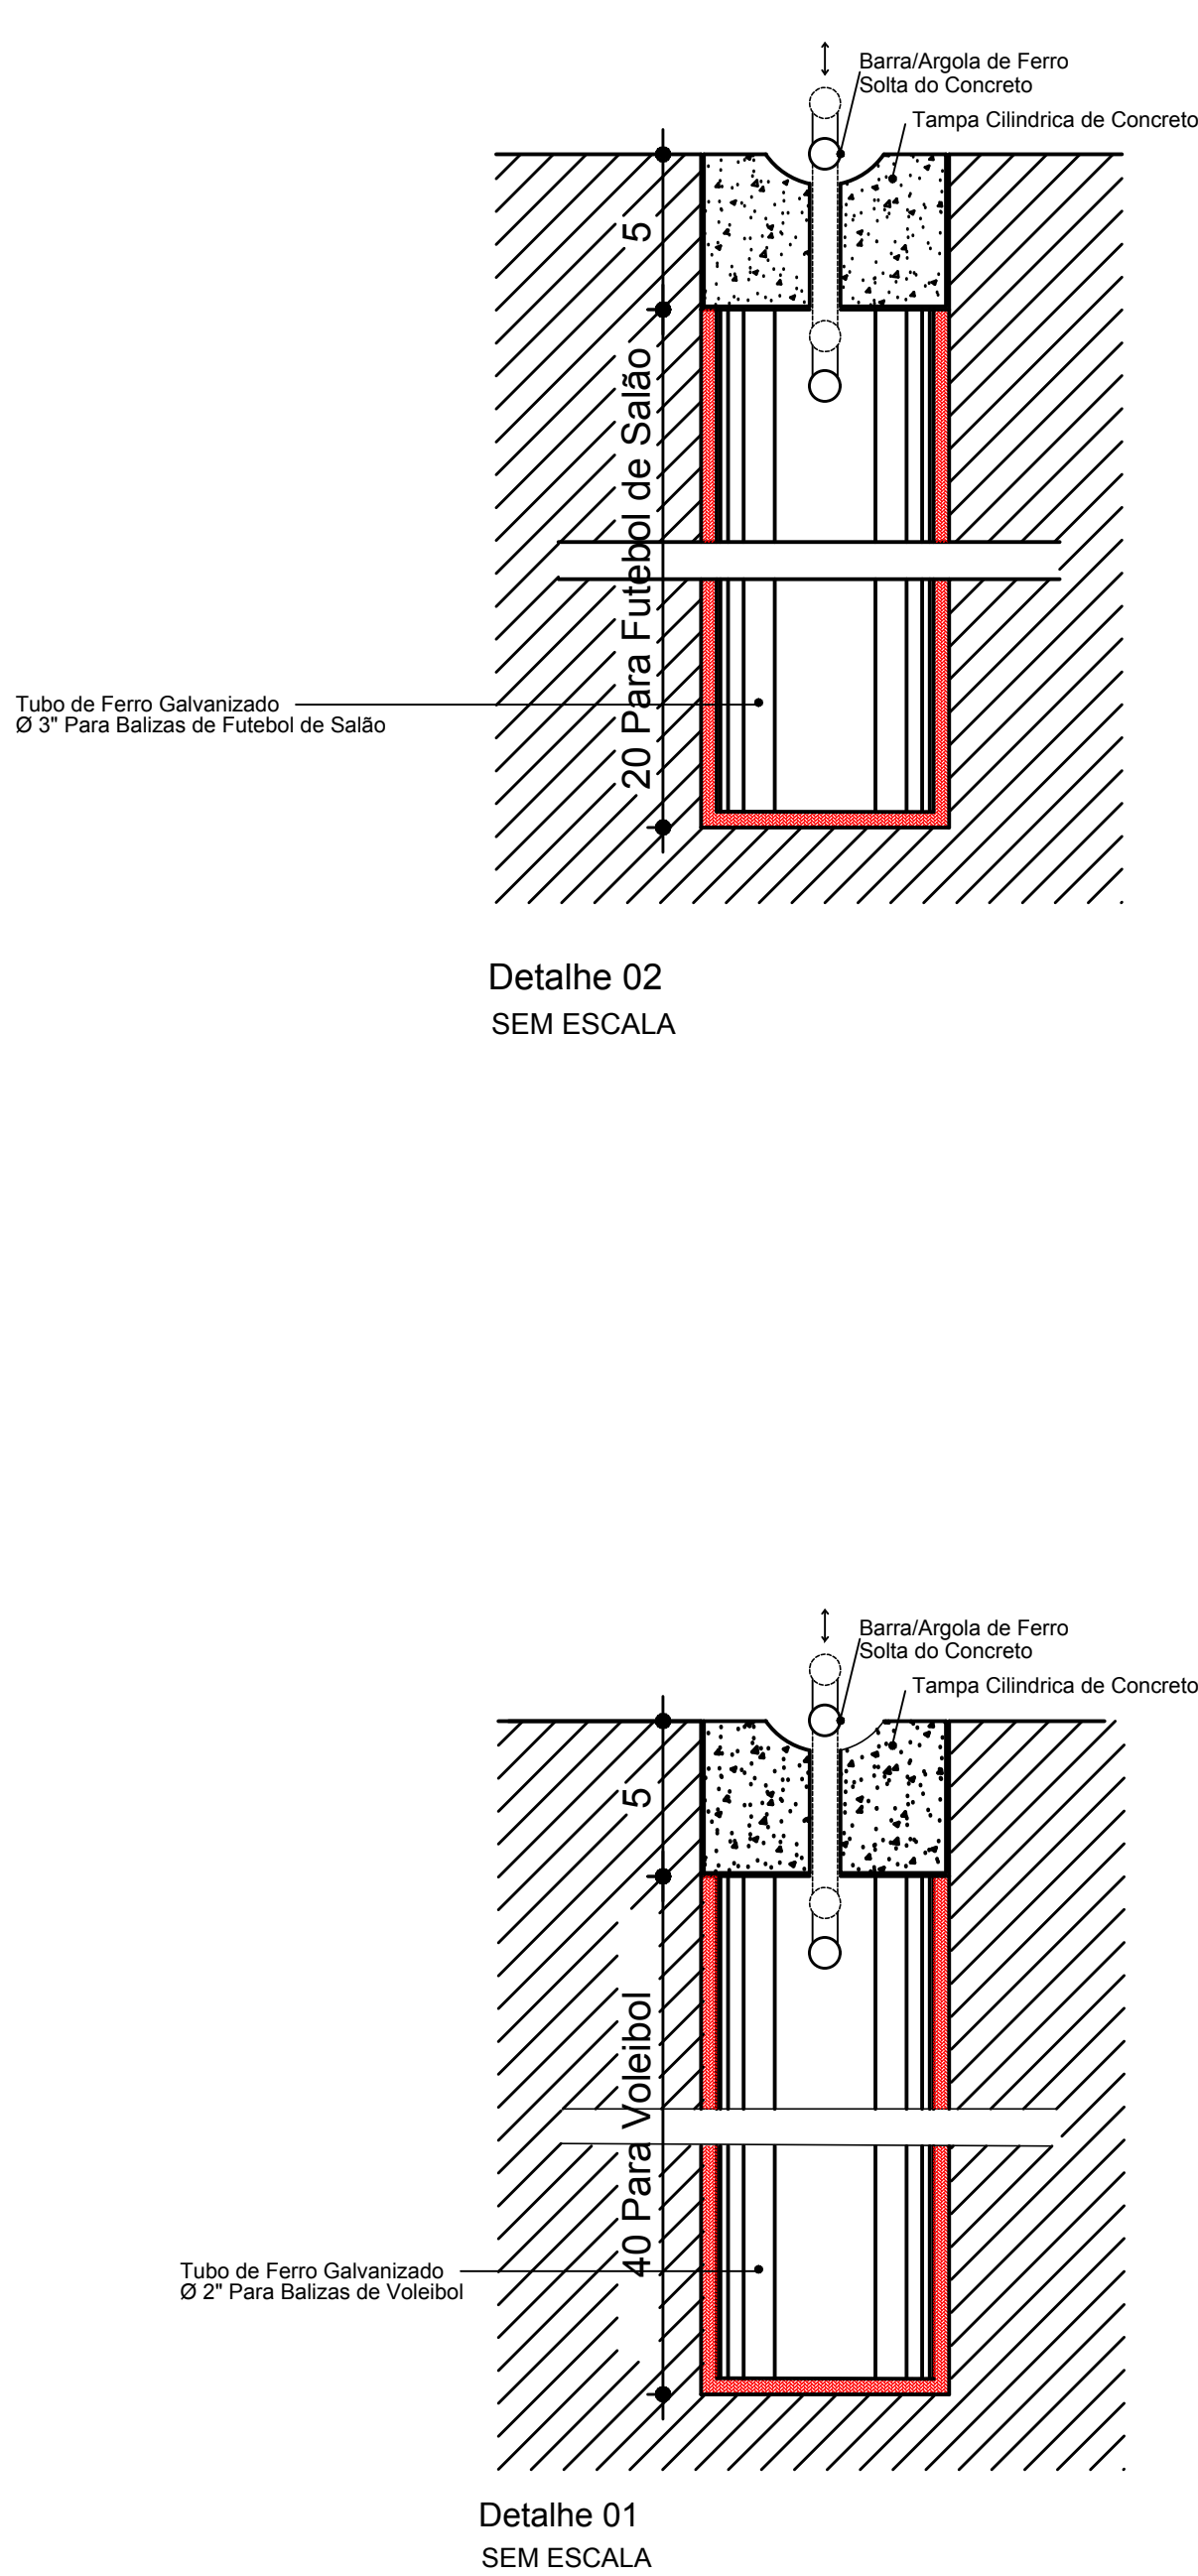
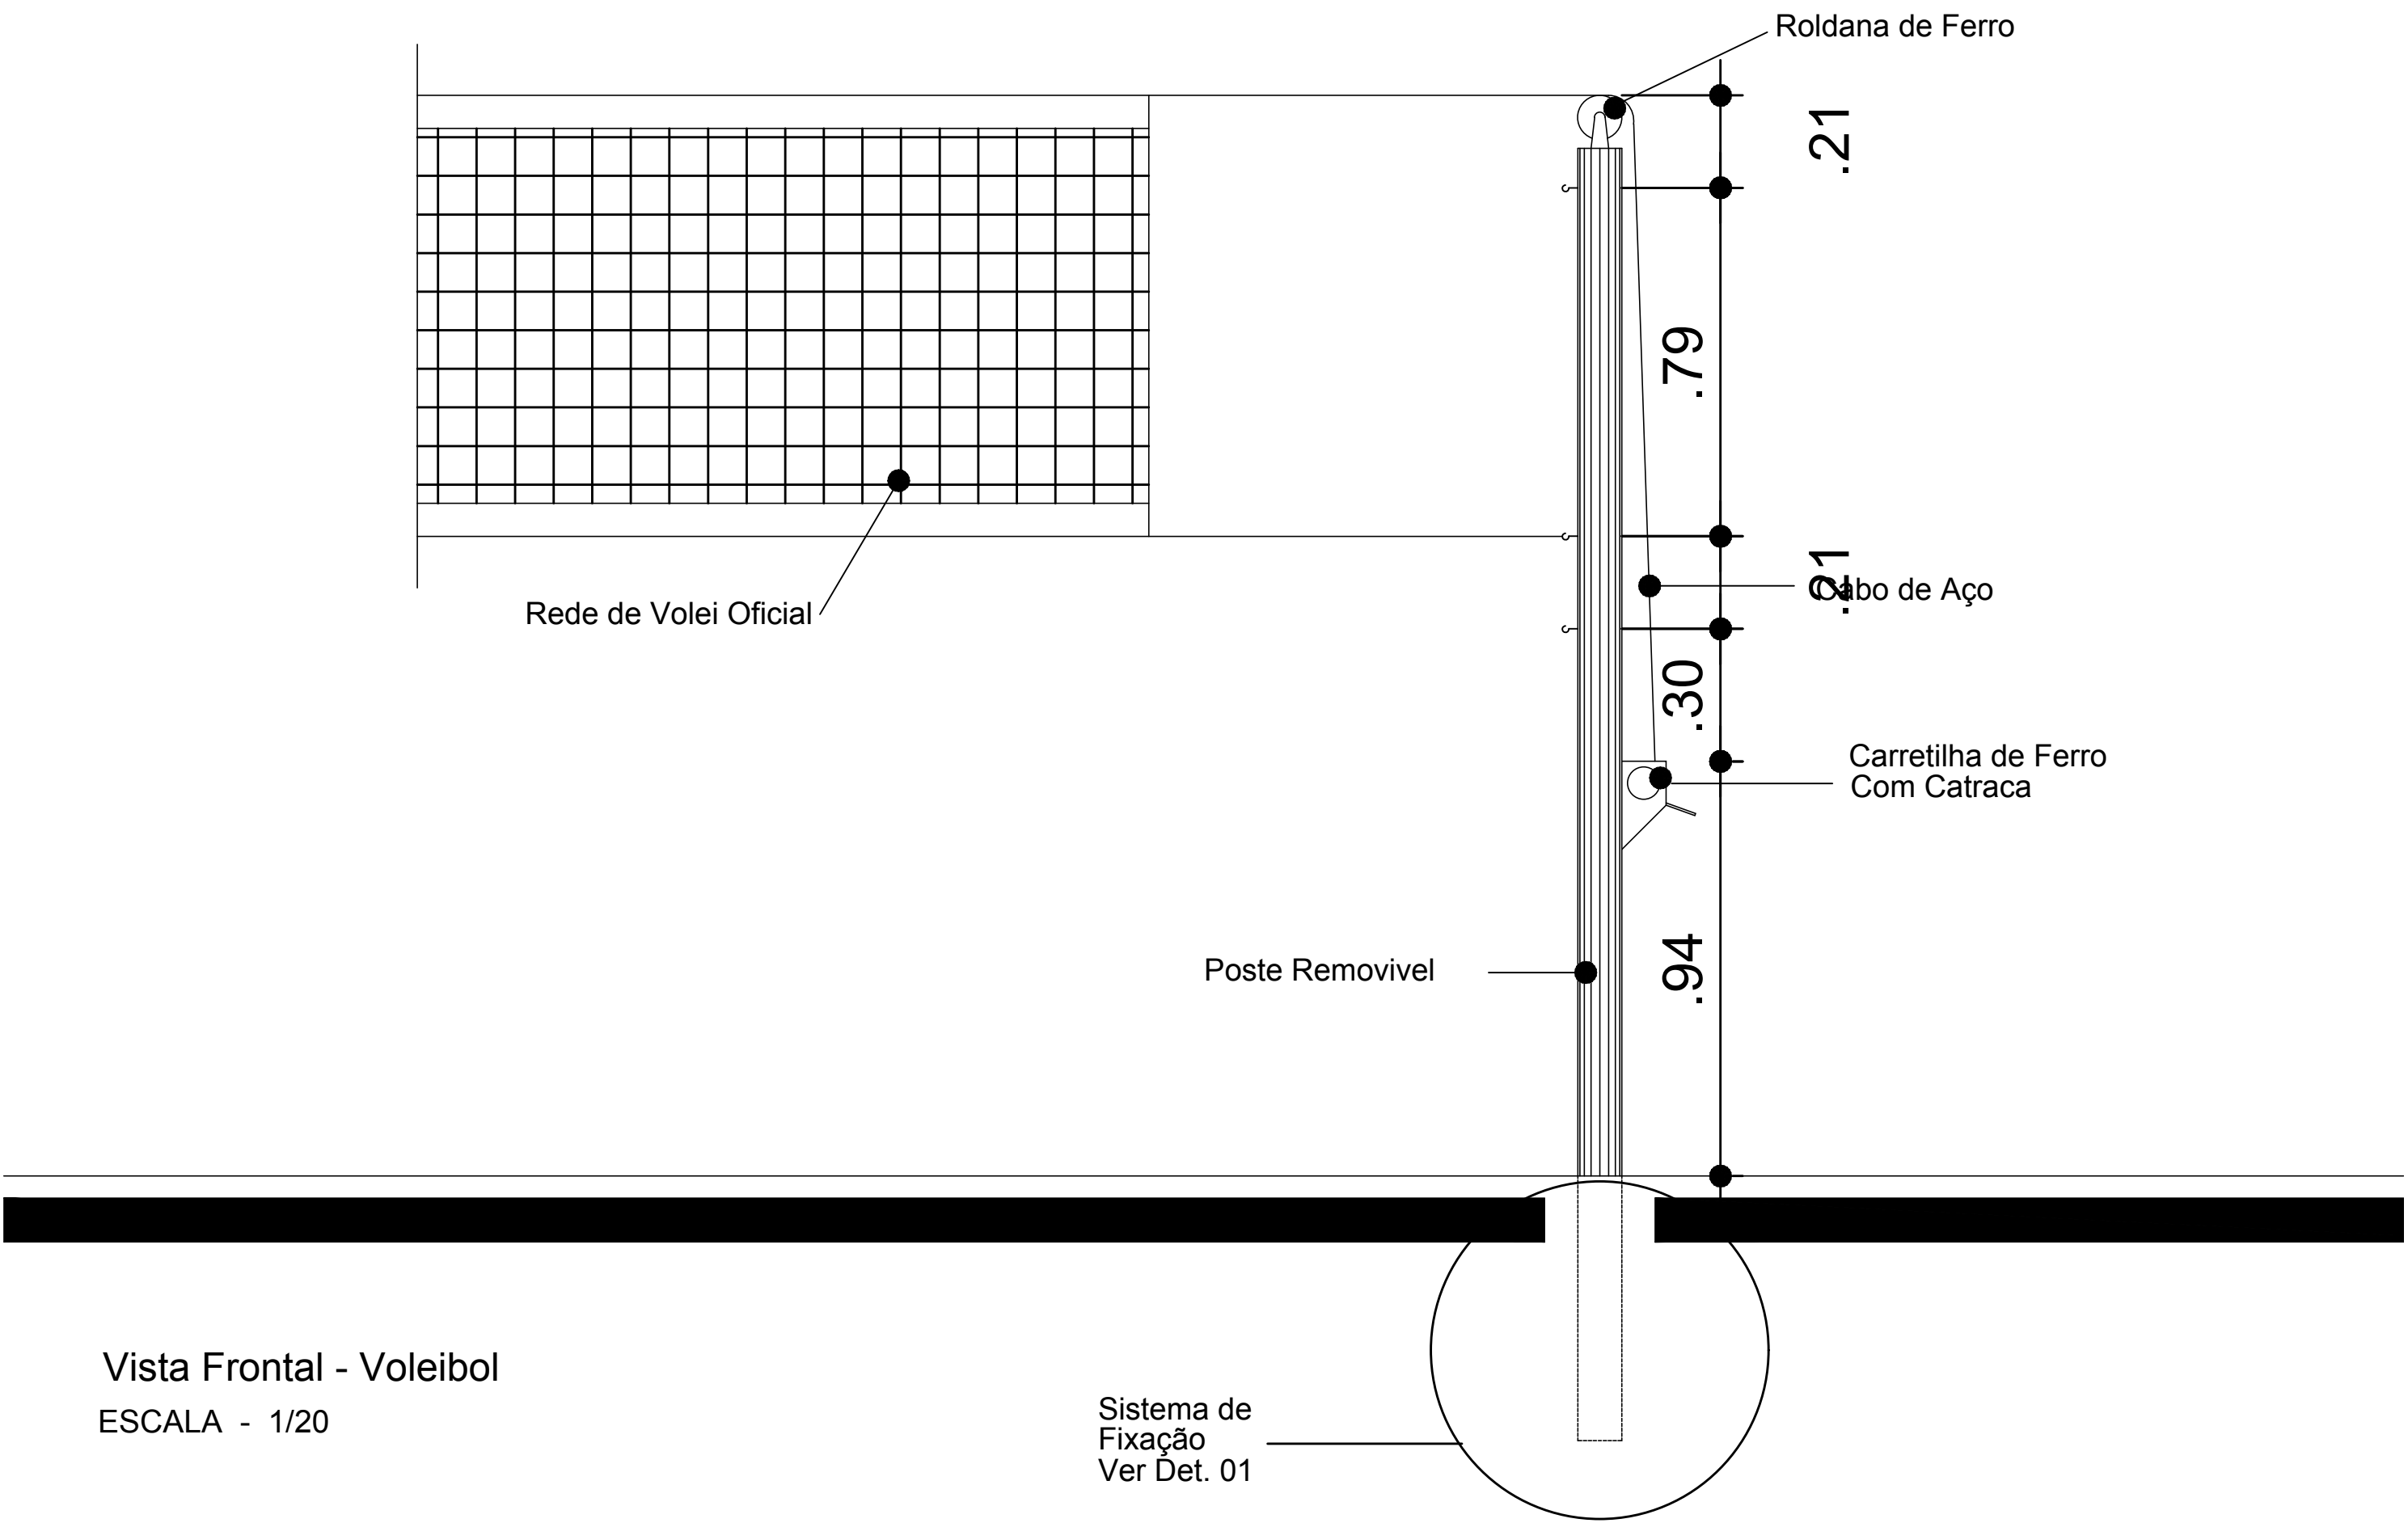


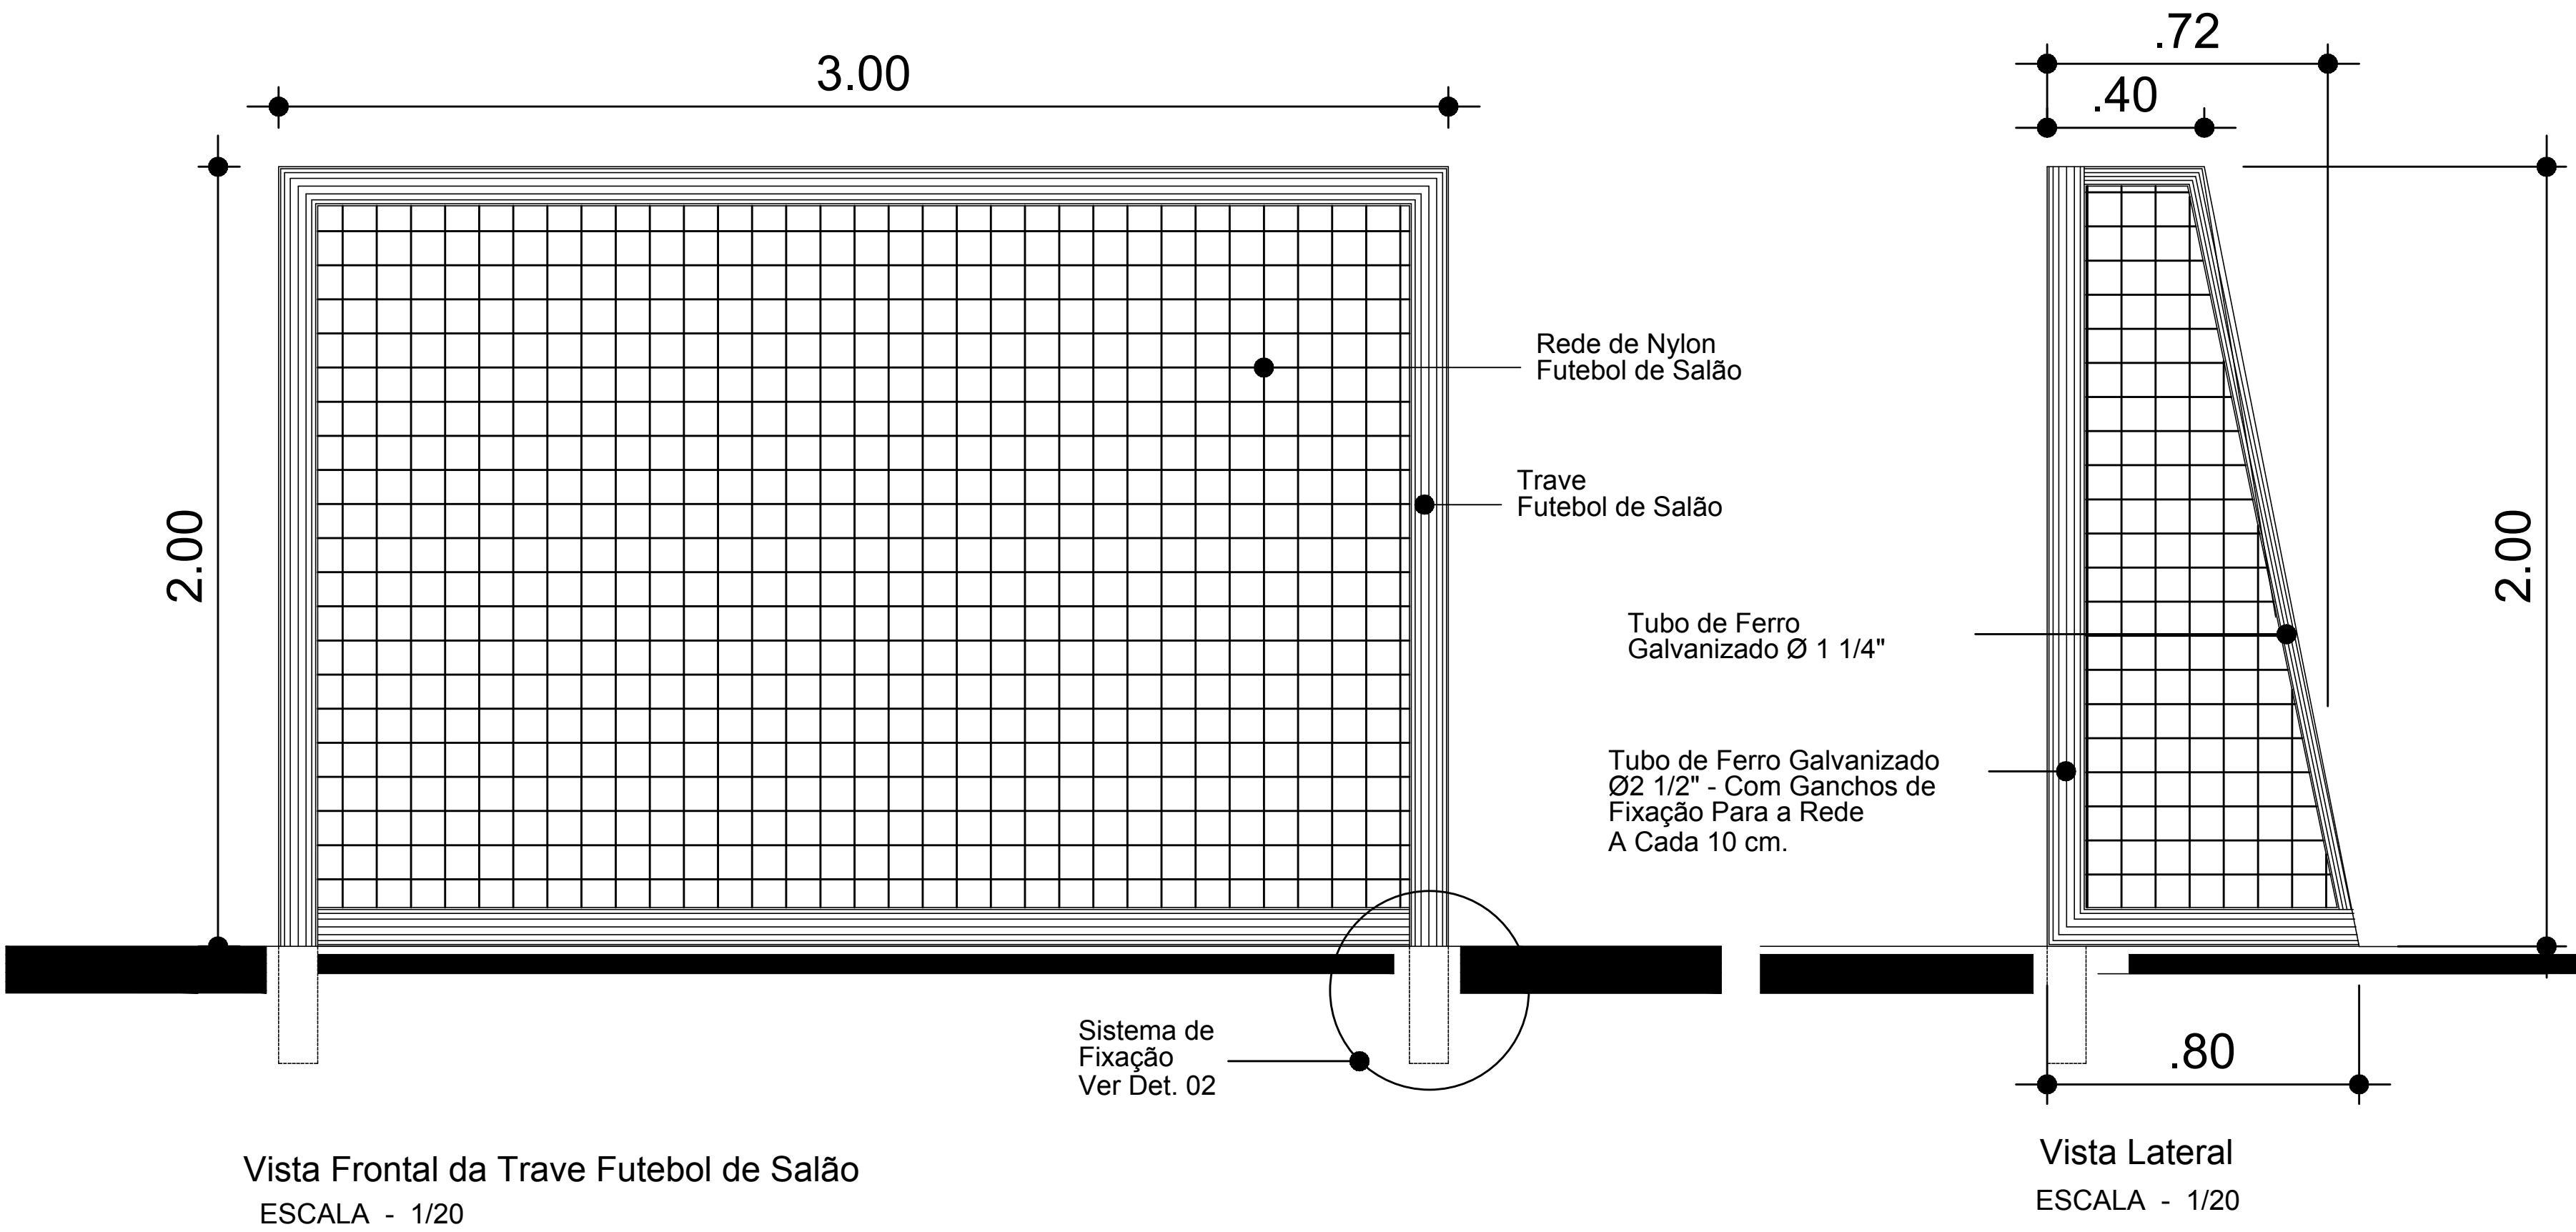

Dimensões de Placa = 300x566x18mm (A-36)
Parafusos = 4Ø16mm (ASTM A - 307 - Liso)
Solda: de Filete (3mm) ao Redor do Perfil
Enrijecedores: Placa 6,3mm (A-36) h= 100mm



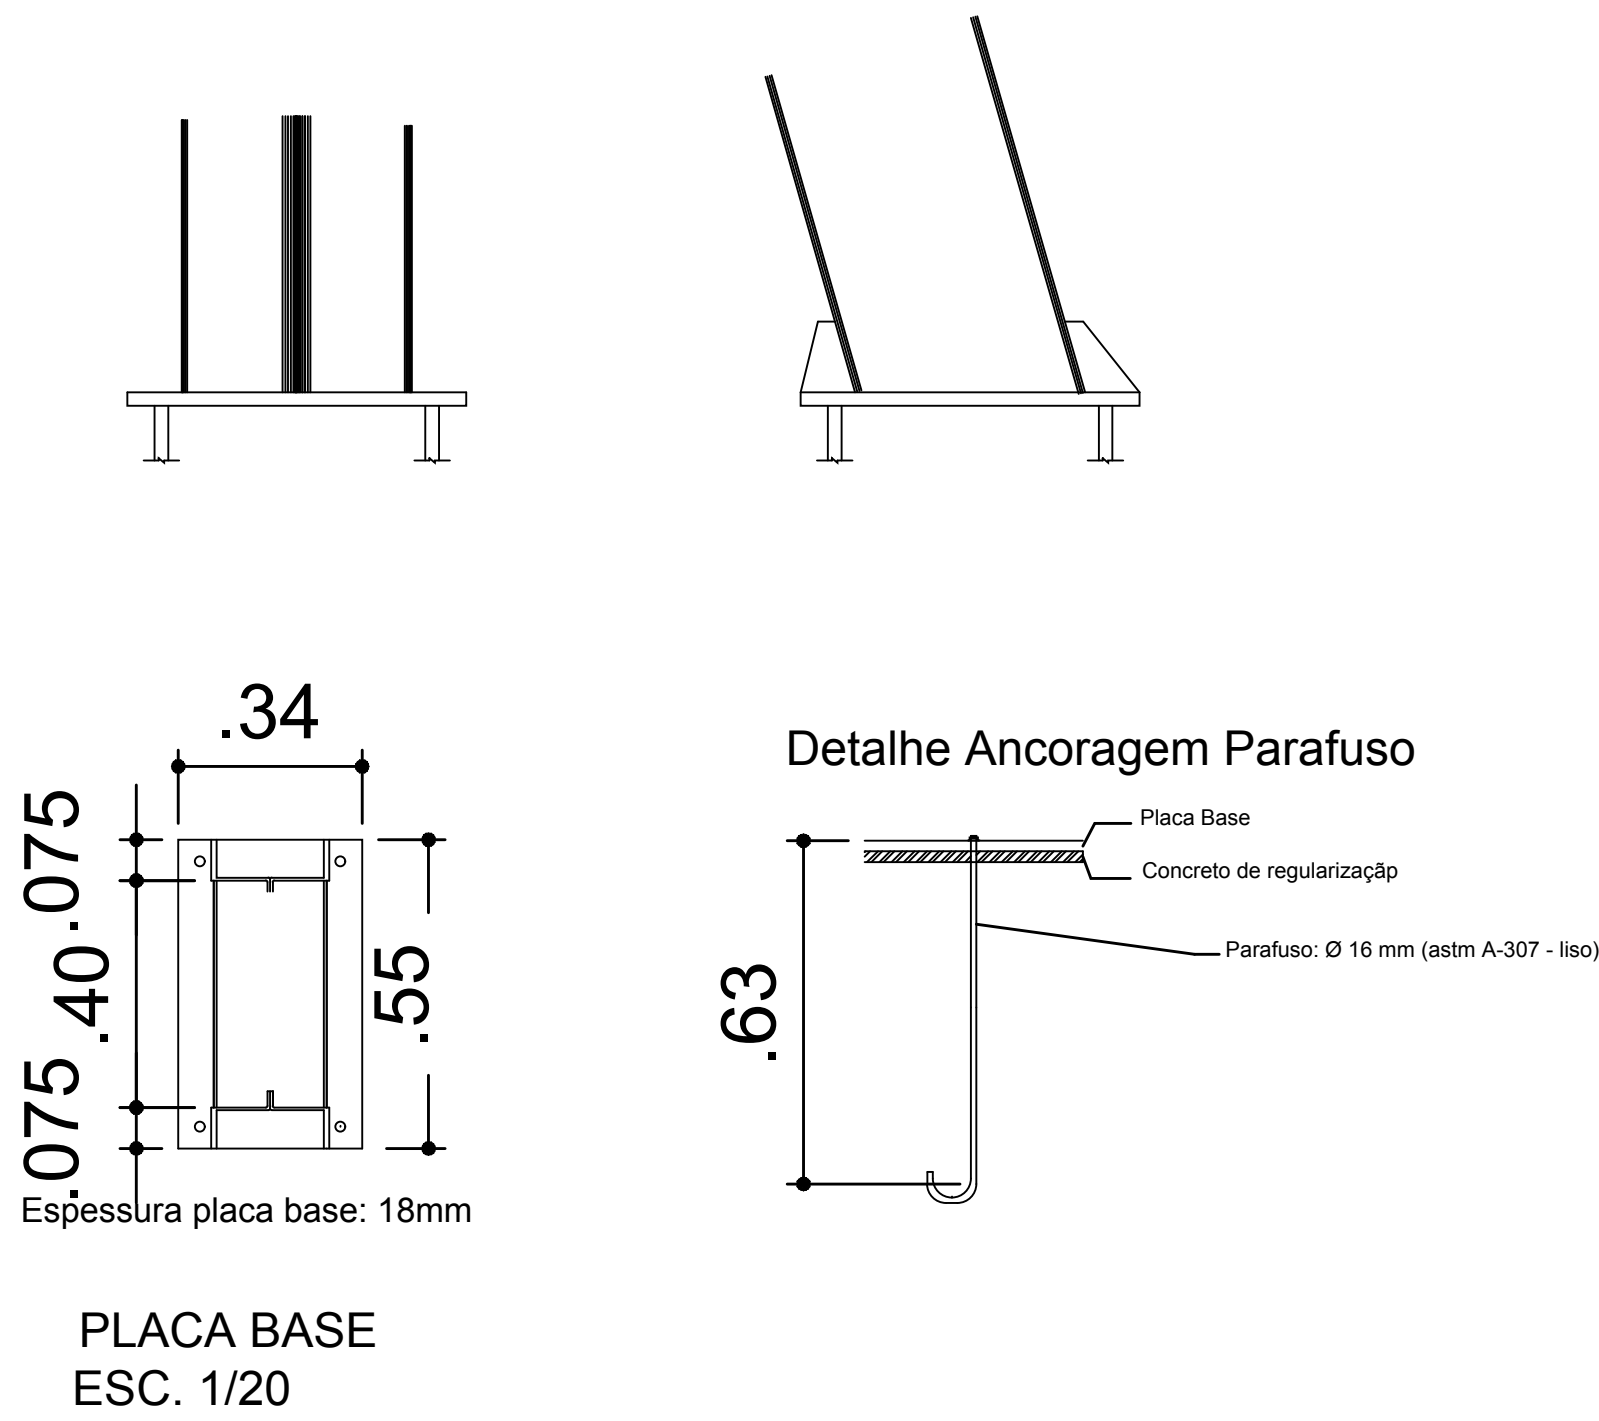


TABELA DE BASQUETE (2,0un)		
QUADRO QUANTITATIVO		
MATERIAL	QUANTIDADE	PESO TOTAL
Perfil CR 400x100x50x3,42	5,00m	195 kg
Chapa 12,7mm (A-36)	0,19m²	18,6 kg
Chapa 19mm (A-36)	0,19m²	23,42 kg
Chapa 6,3mm (A-36)	0,01m²	0,8 kg
PESO TOTAL		237,82 kg
PESO TOTAL + 10%		261,60 kg

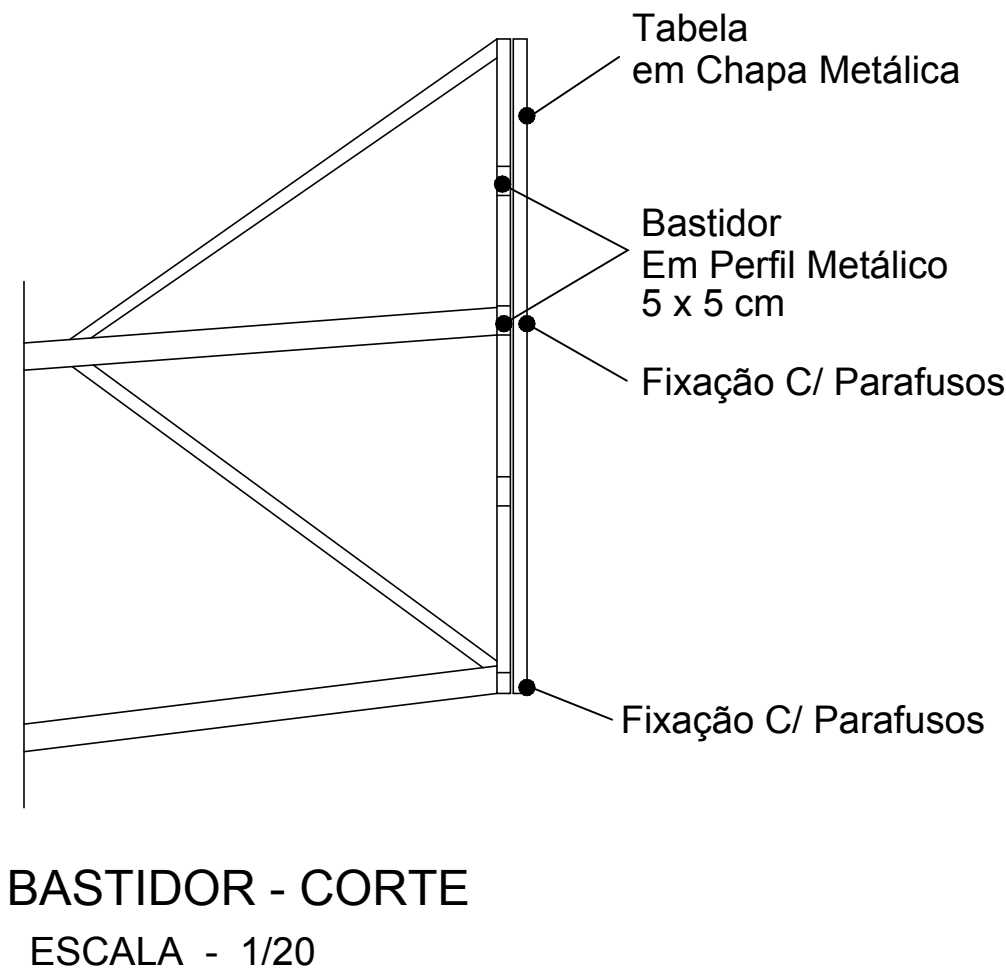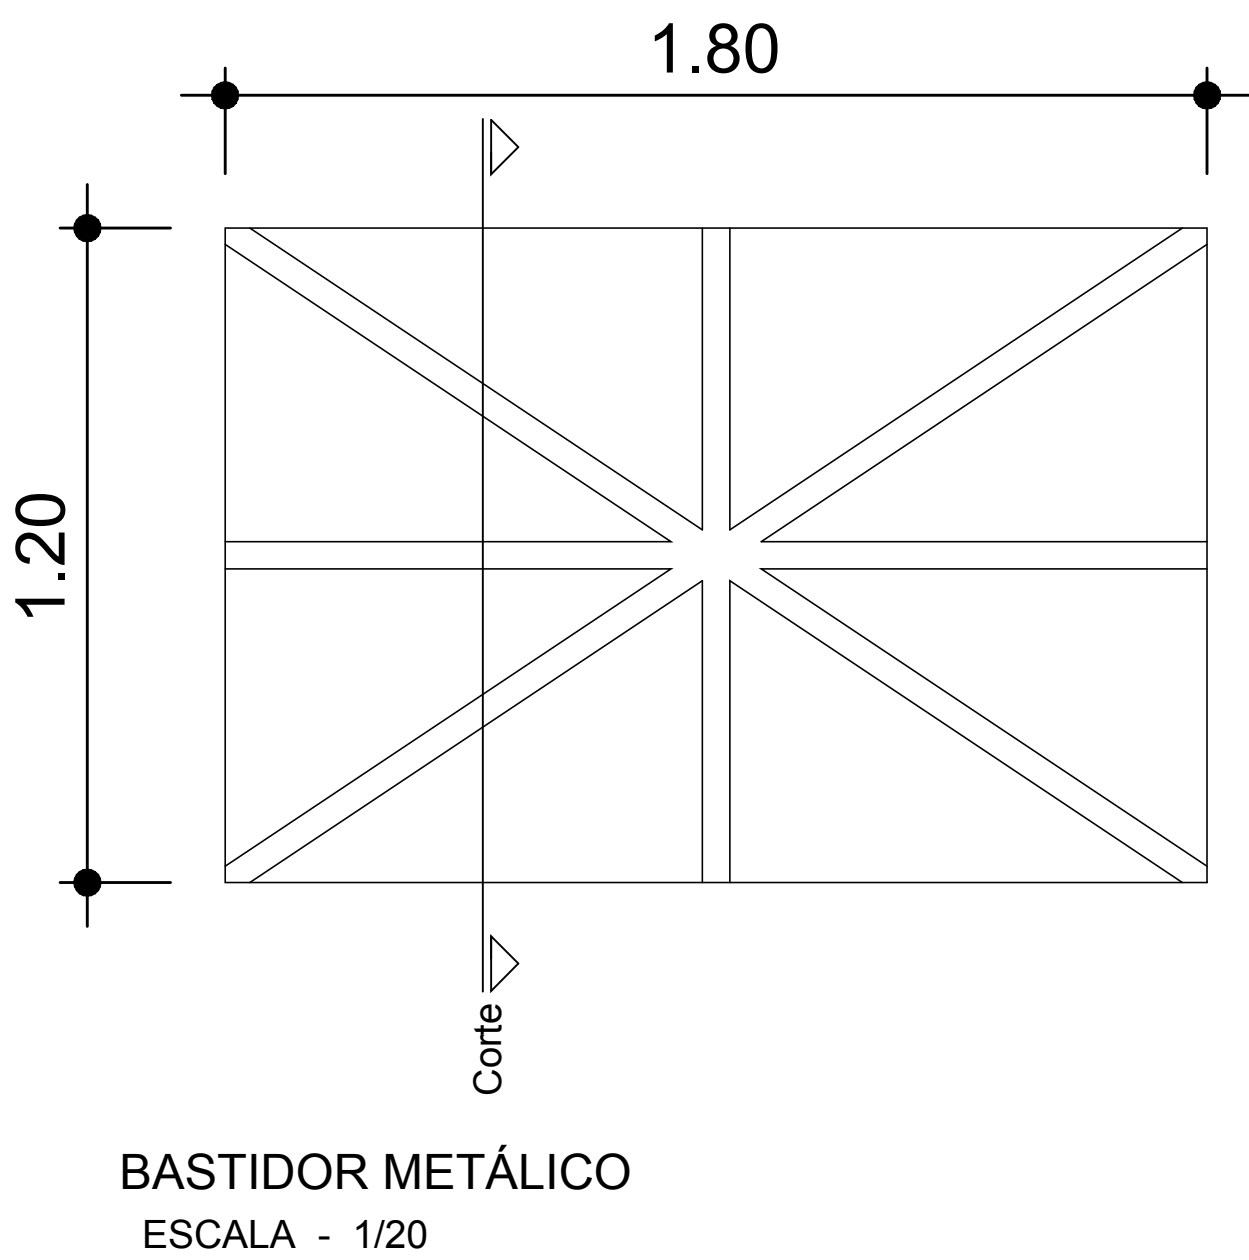

PREFEITURA:	CREA:
BOMBEIRO OU NATURATINS	
PROJETO ARQUITETÔNICO	
QUADRA POLIESPORTIVA	Prancha 02/02
OBRA: PÚBLICA	
Proprietário: PREFEITURA MUNICIPAL DE PIUM - TO	
ENDEREÇO: Av. Monteiro Lobato, S/N, Bairro Chão de Estrelas	CIDADE: PIUM - TO 14/02/2024
QUADRO DE ÁREAS	Proprietário
Terreno:	Assinatura:
Área da Construção 690,20 m²	Nome: PREFEITURA MUNICIPAL DE PIUM
	Assinatura: 
	Nome: PAULO SIQUEIRA BAIÃO
ART. CAU-TO: A37594-2	Assinatura:
Resp. Técnico.	Nome:
ART. CREA:	
ESCALA INDICADA	
CONTEÚDO:	Revisão: Descrição Revisão: Aprovado Data
- DETALHES	