

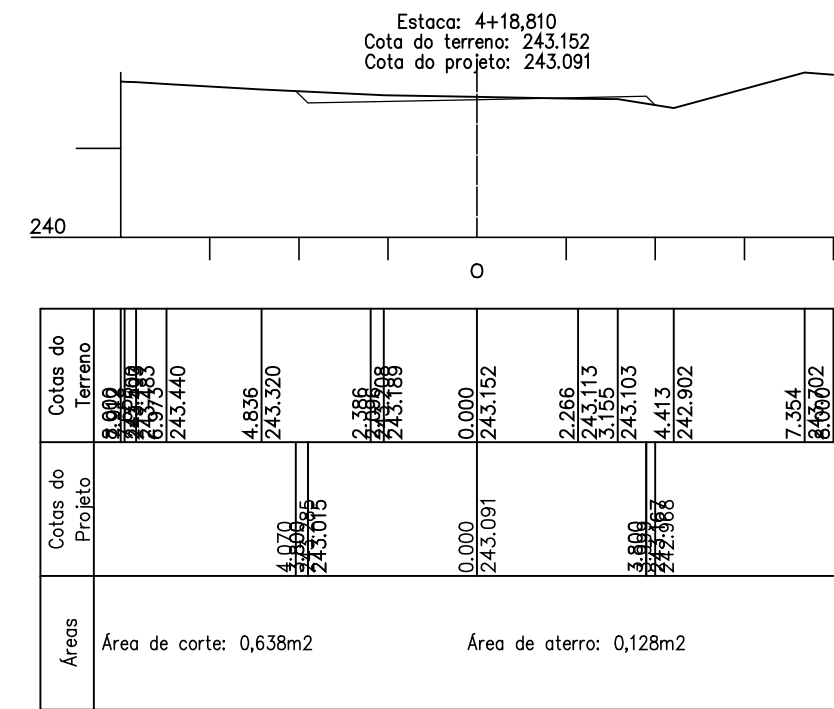
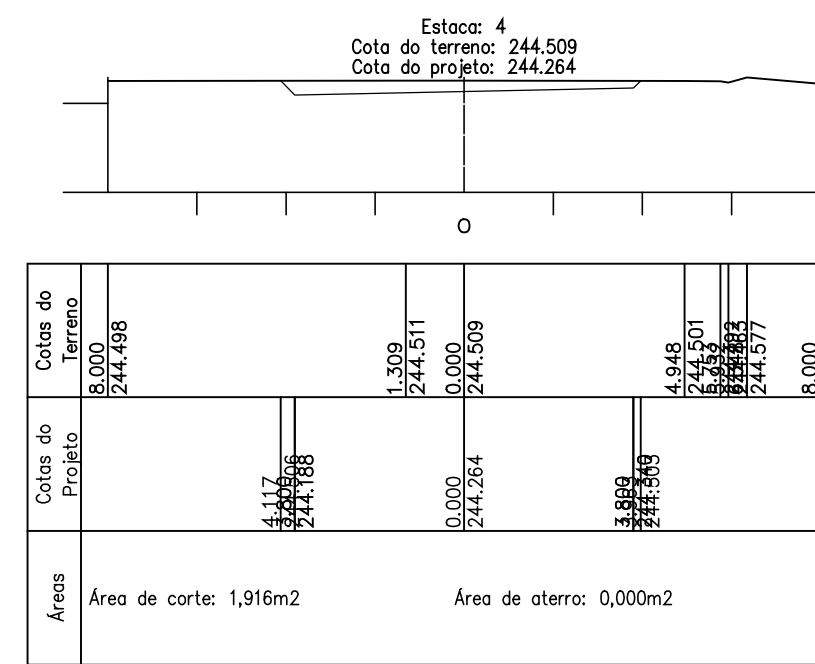
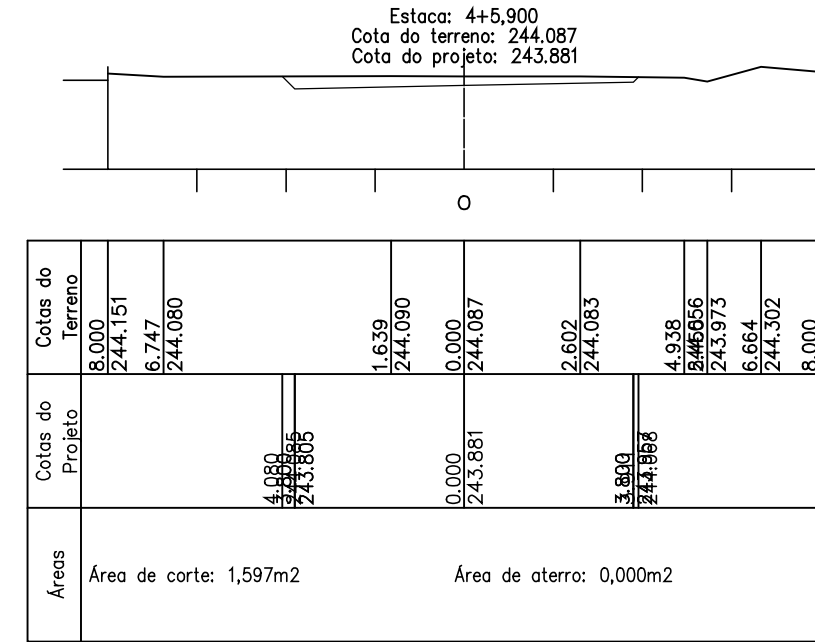
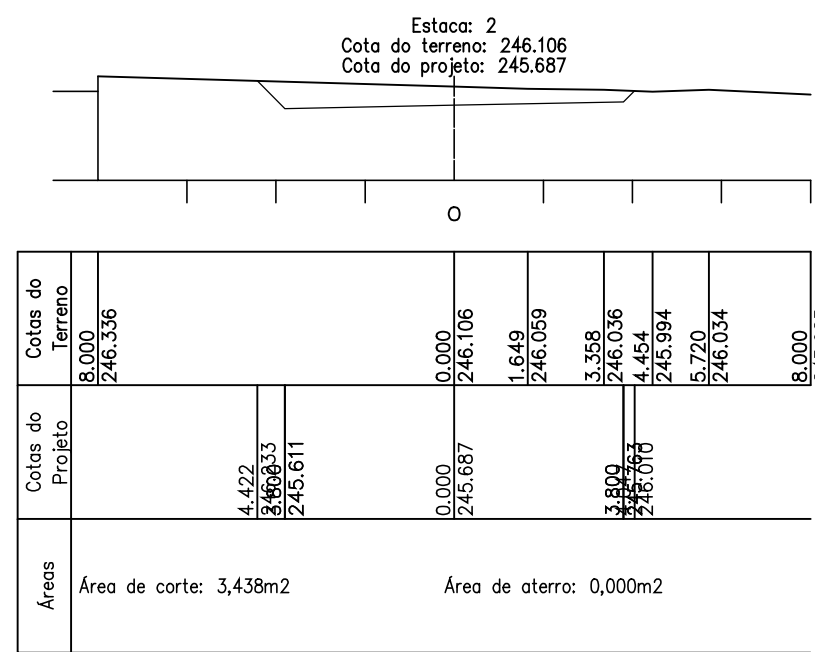
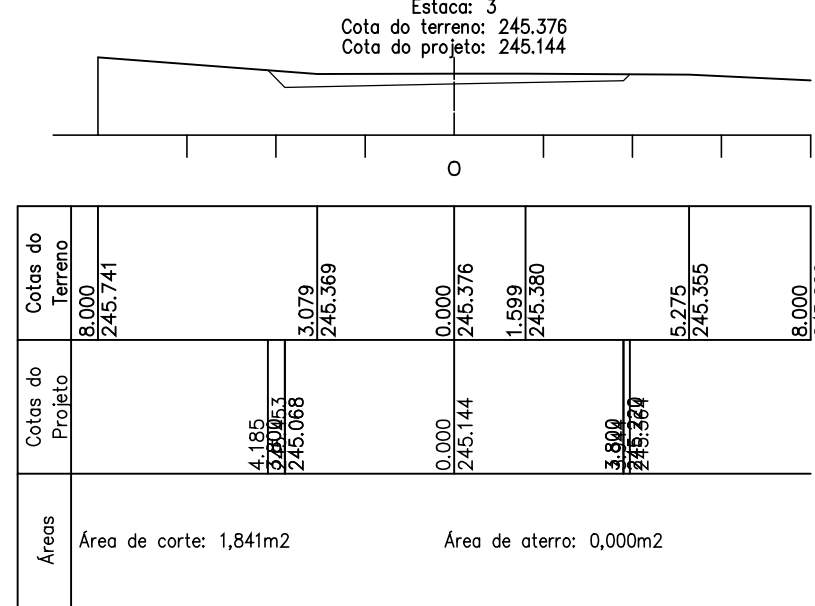
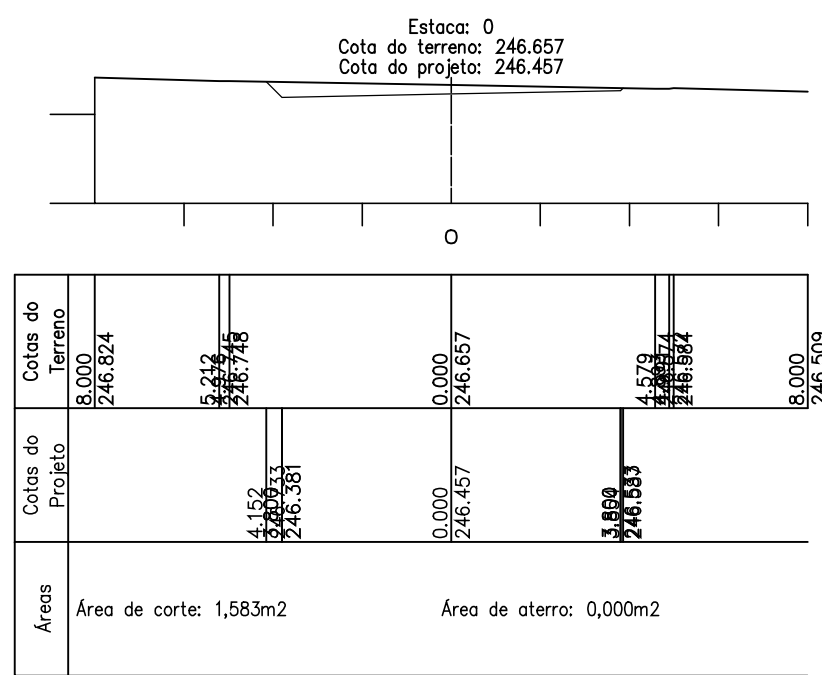
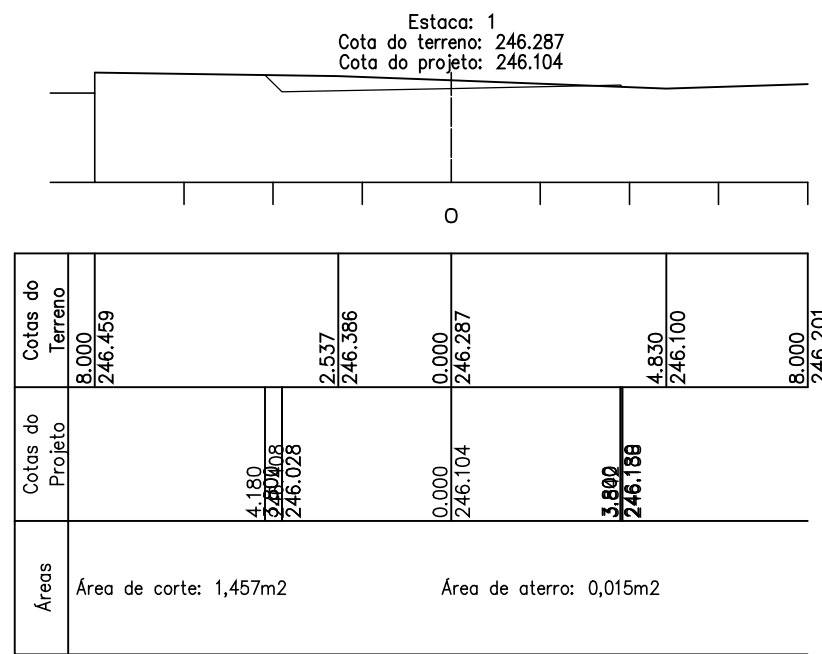
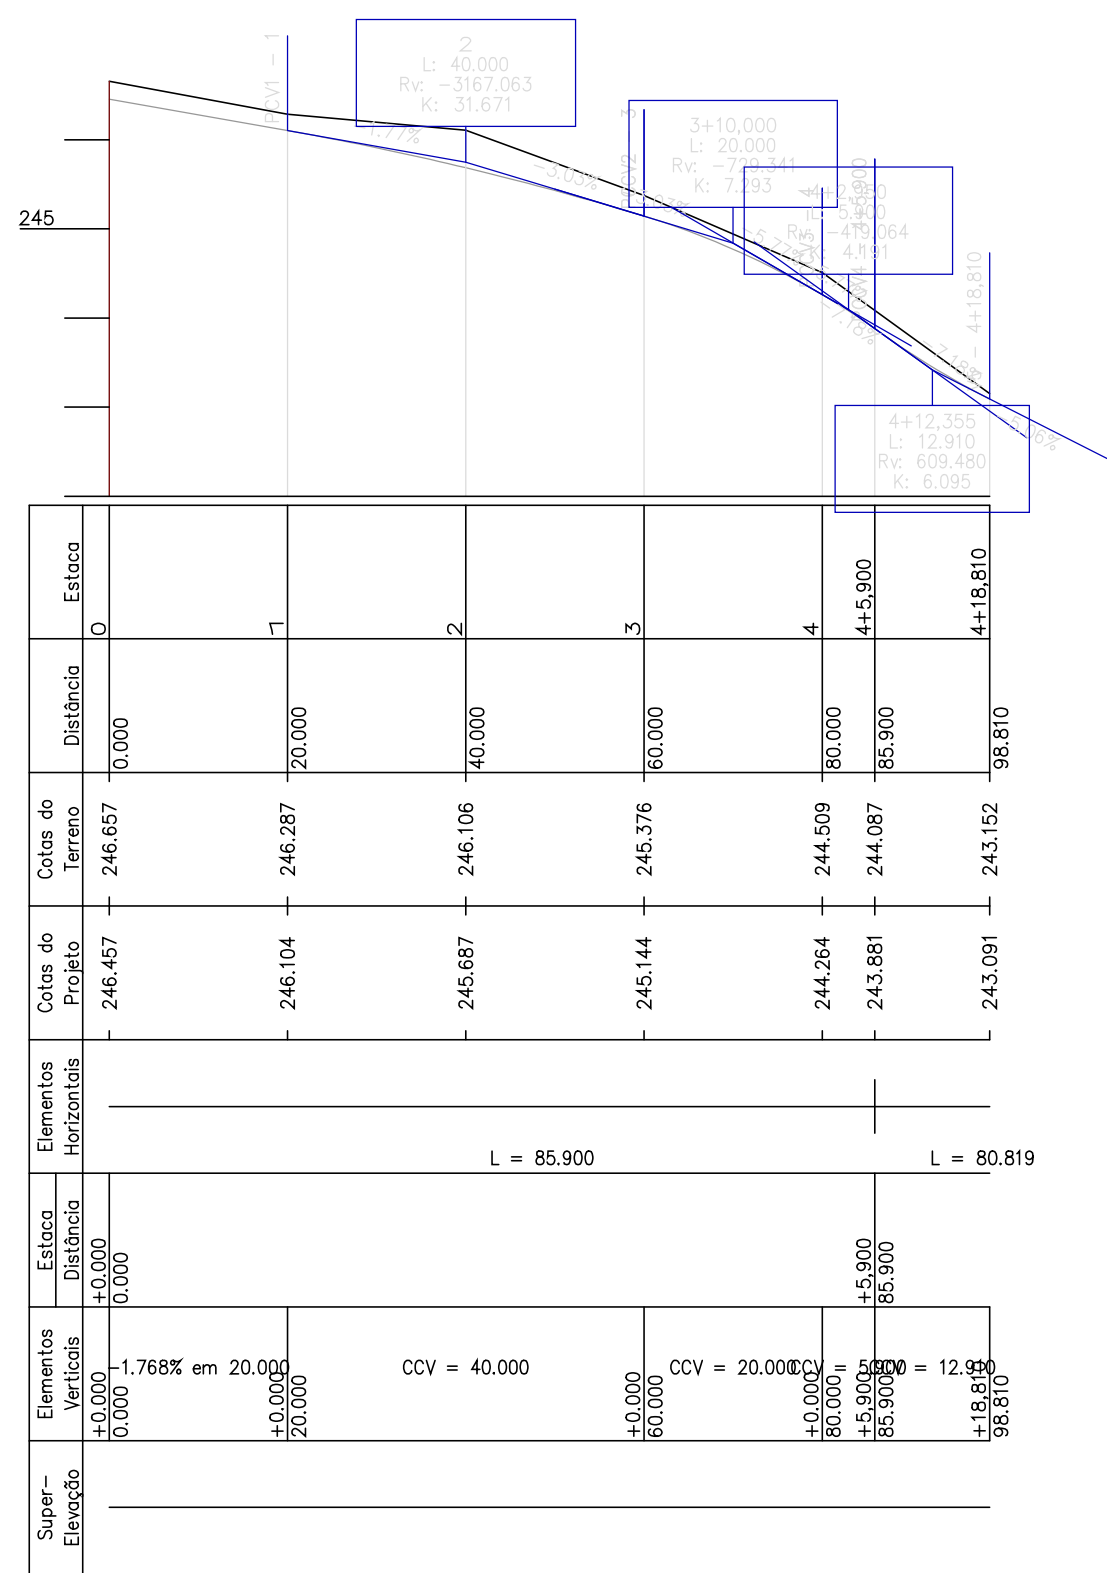


Rua 03

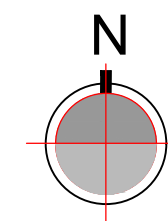

Estaqueamento

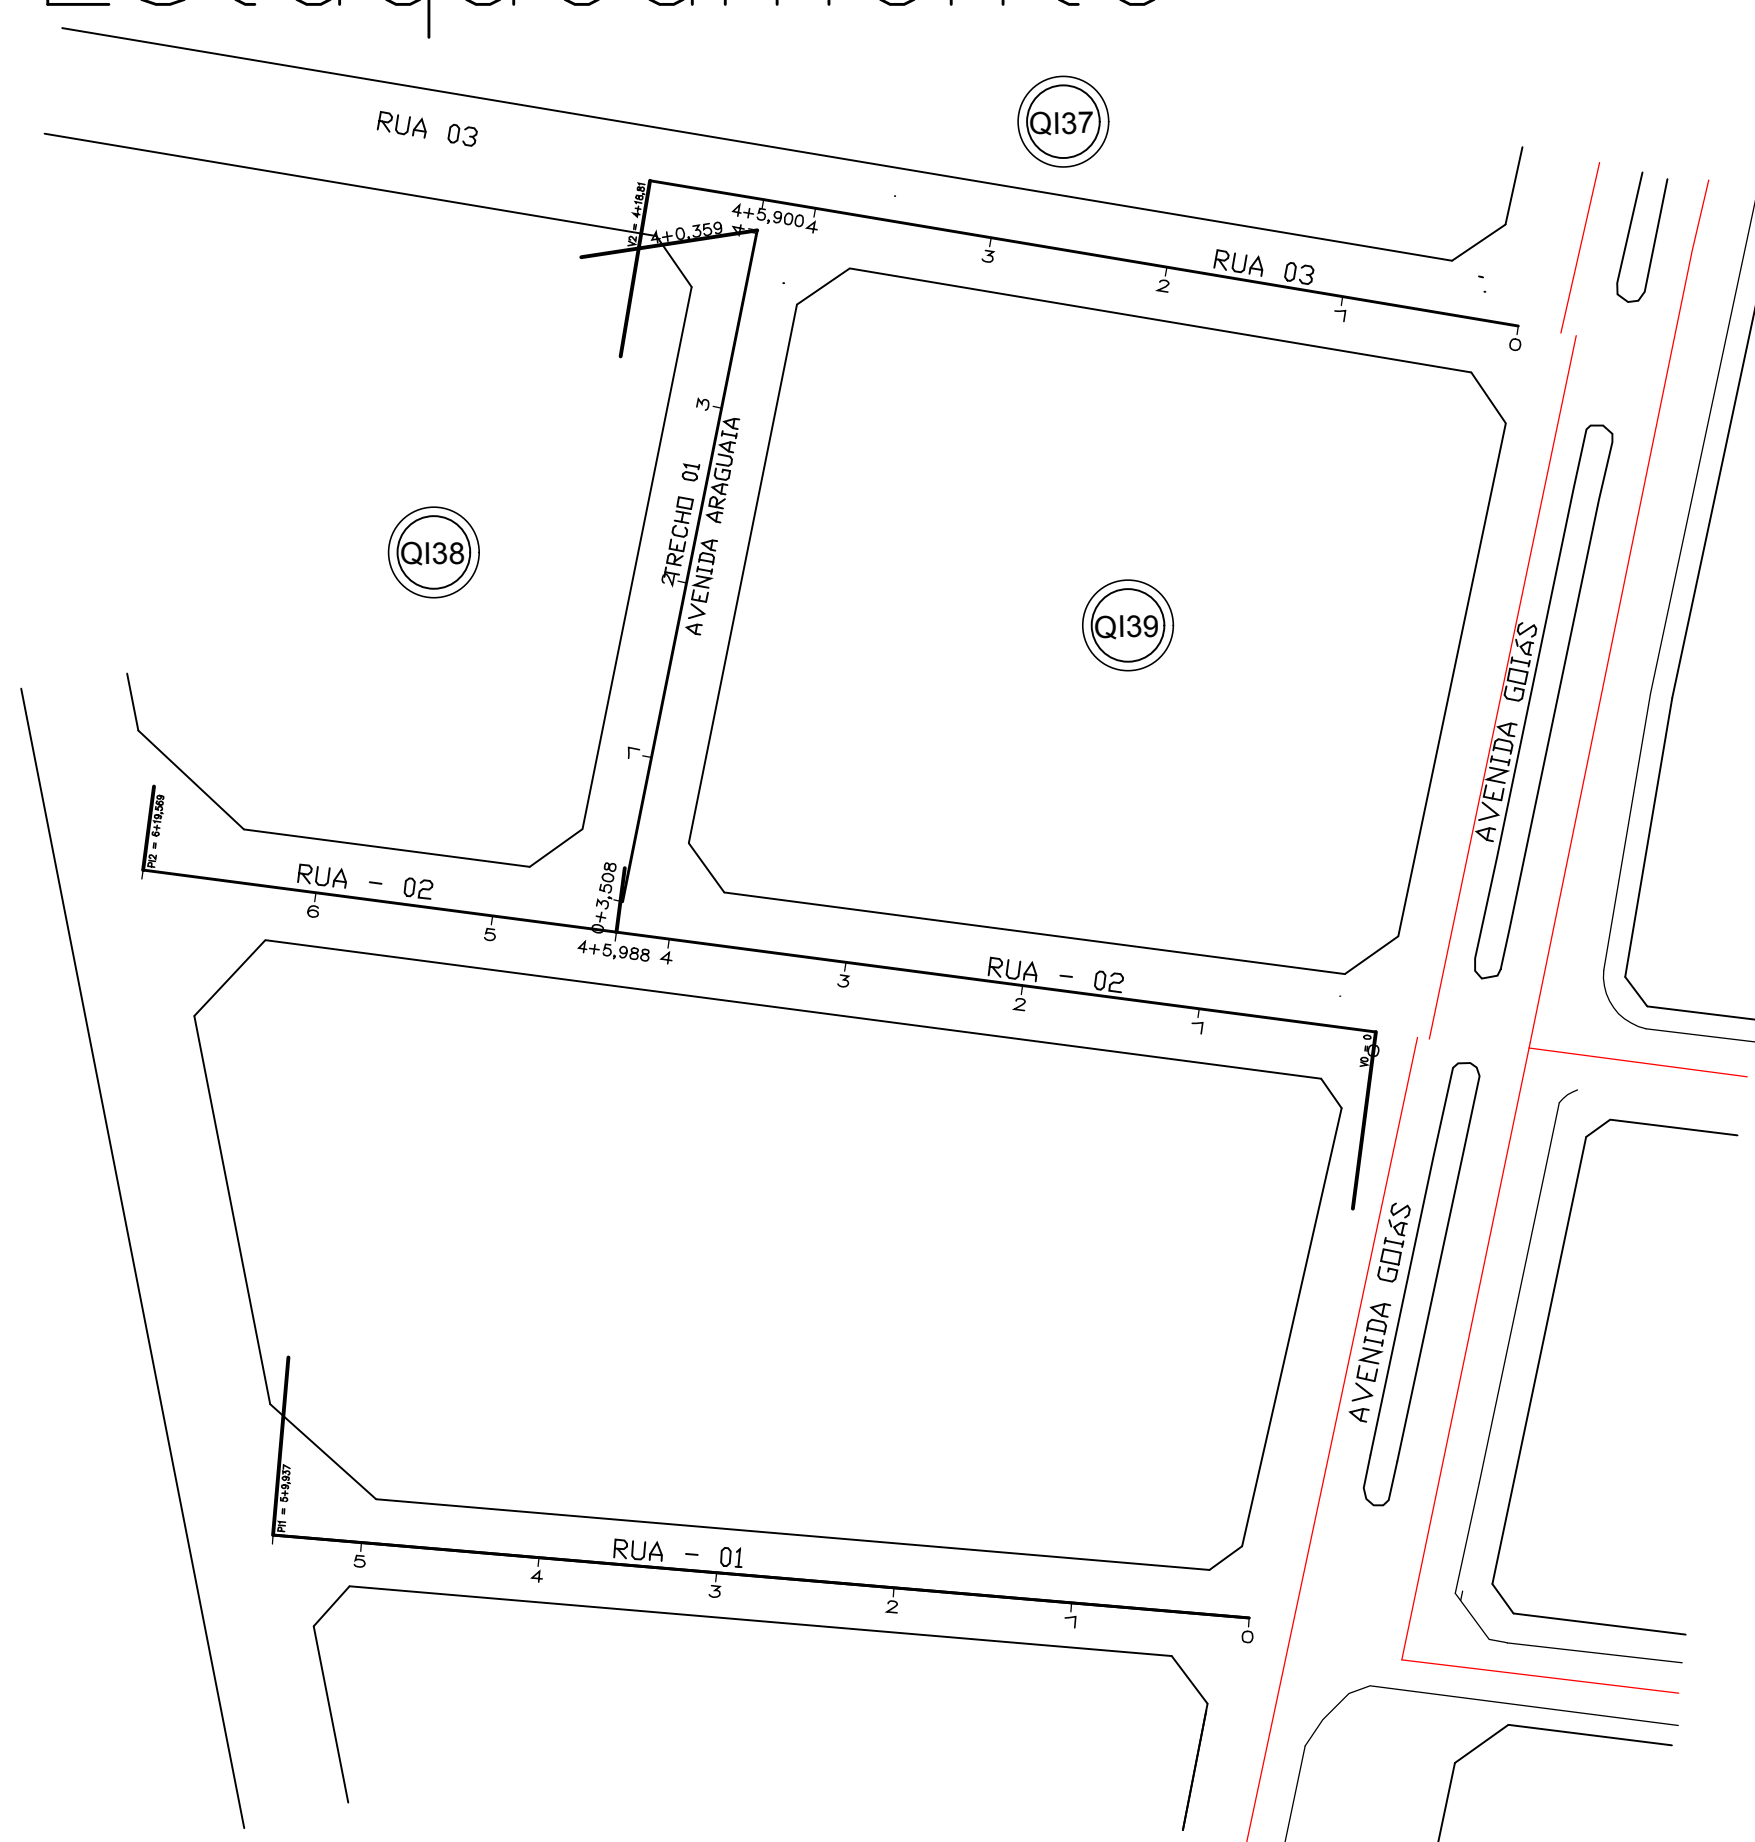

PERFIS E SEÇÕES		Prancha			
OBRA: PÚBLICA		CONTRATO:1090218-71		02/02	
Proprietário: Prefeitura Municipal de Pium		CIDADE: Pium - TO		DATA: 28/05/2024	
CONFORME PROJETO	QUADRO DE ÁREAS	Proprietário	Assinatura	Assinado de forma digital por VALDEMIR OLIVEIRA BARROS:05589860210 Data: 2024.05.05 16:17:51 - 03:50	
		Assinatura	Nome:	Prefeitura Municipal de Pium	
		RRT.	Assinatura	Bárbara Castro Alves Engenheira Civil	
		CREA:311685/D-TO	Assinatura	BÁRBARA CASTRO ALVES Data: 03/06/2024 13:10:22 - 0:00 Verifique em https://validar.dl.gov.br	
		Resp. Técnico.	Assinatura		
		ART.	Assinatura		
		CREA:	Assinatura		
ESCALA INDICADA		Revisão:	Descrição	Revisão:	Aprovado
CONTEÚDO:					Data
- PERFIS E SEÇÕES					
- ESTAQUEAMENTO					