




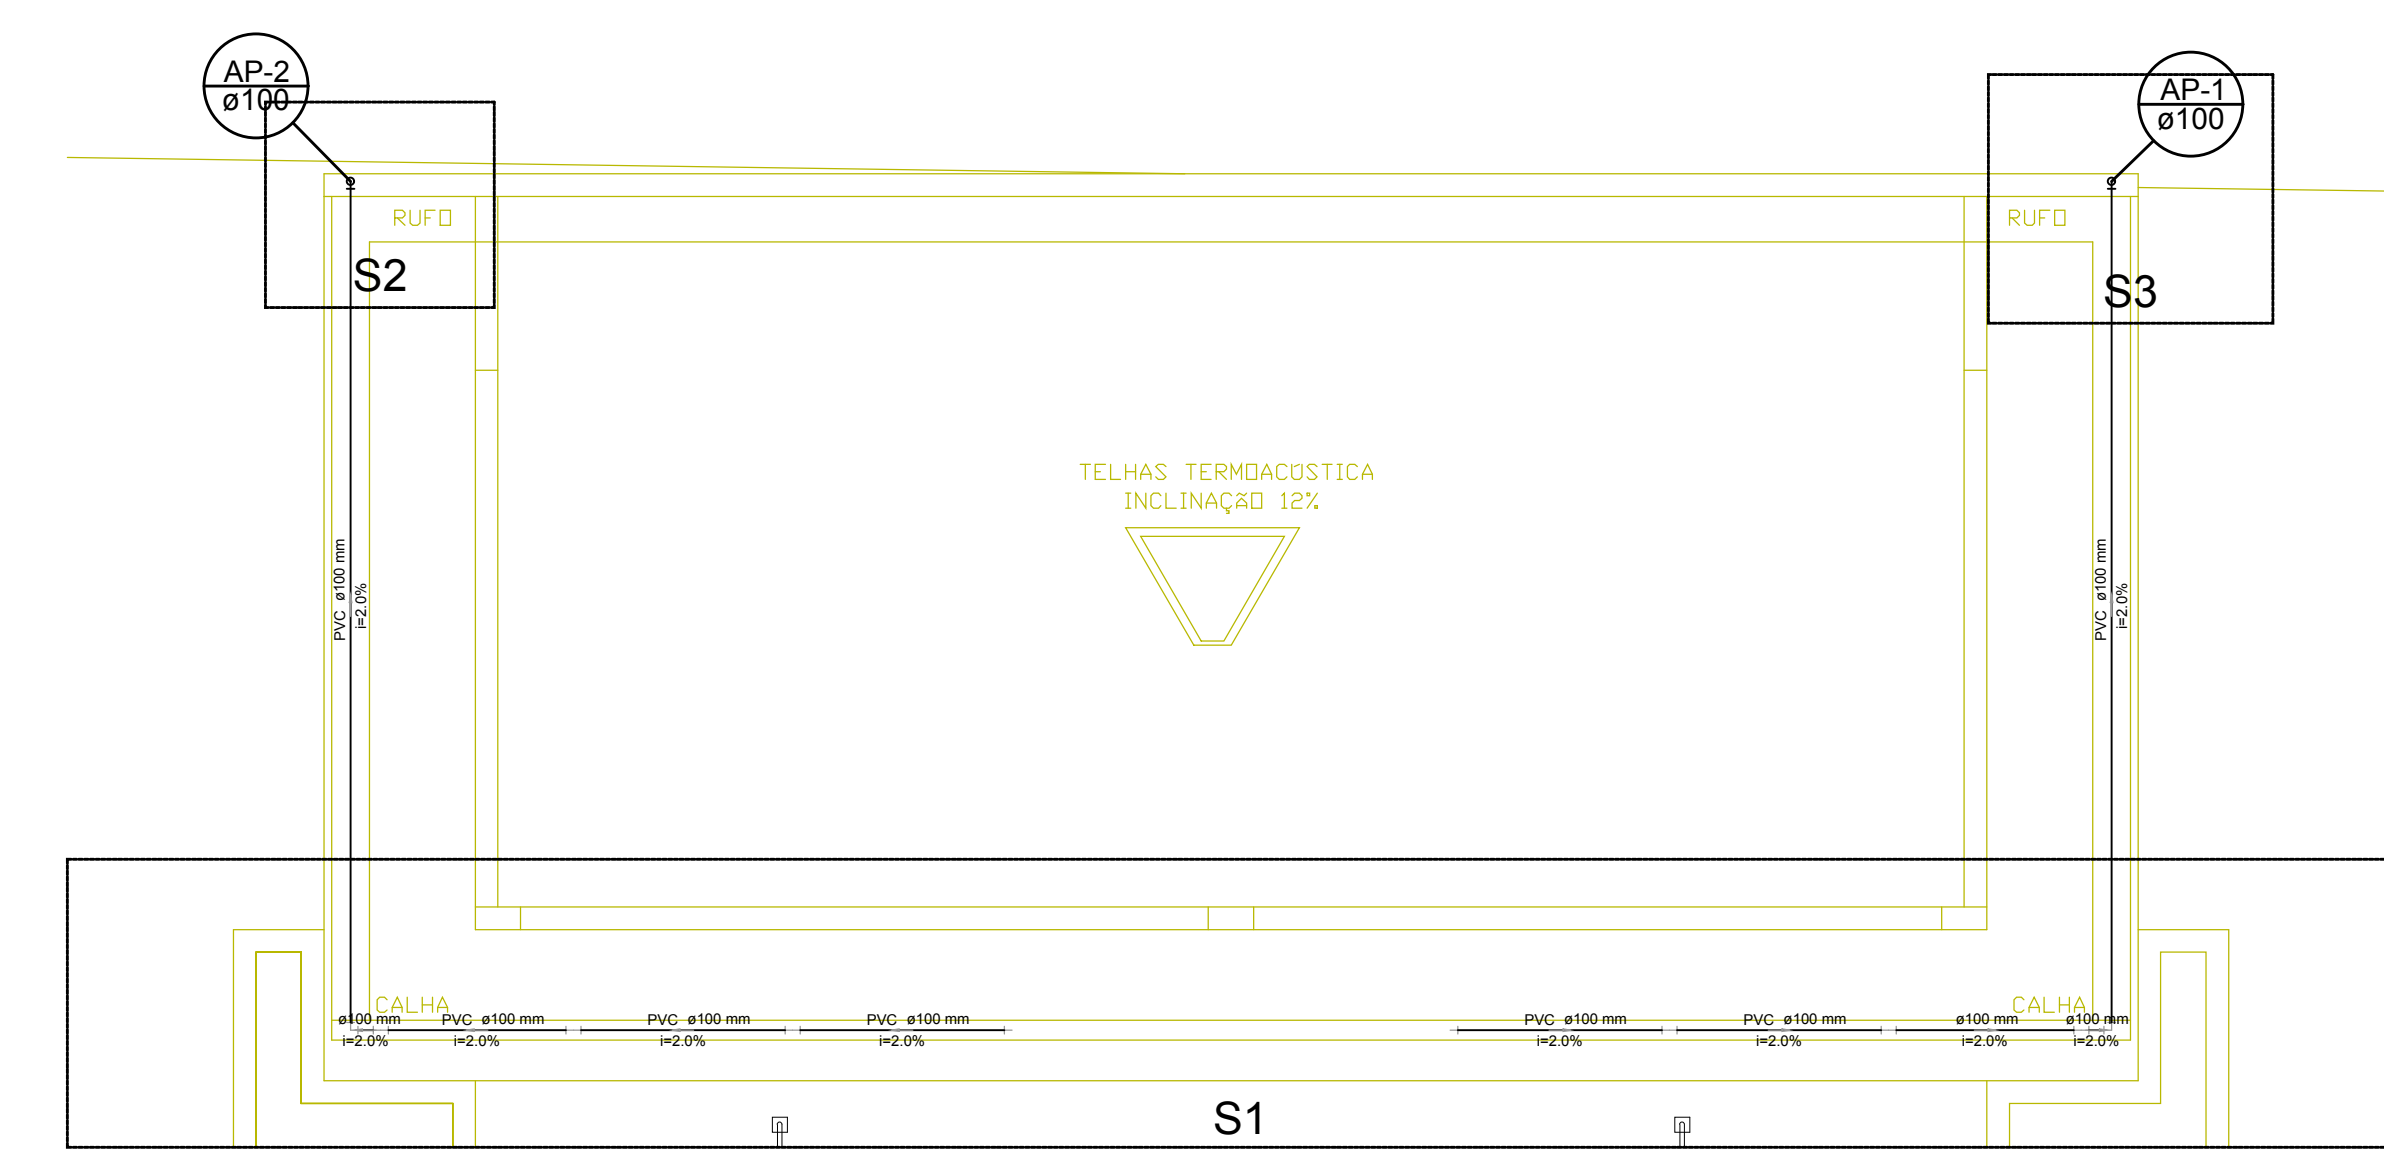


Planta de Cobertura
escala 1:50

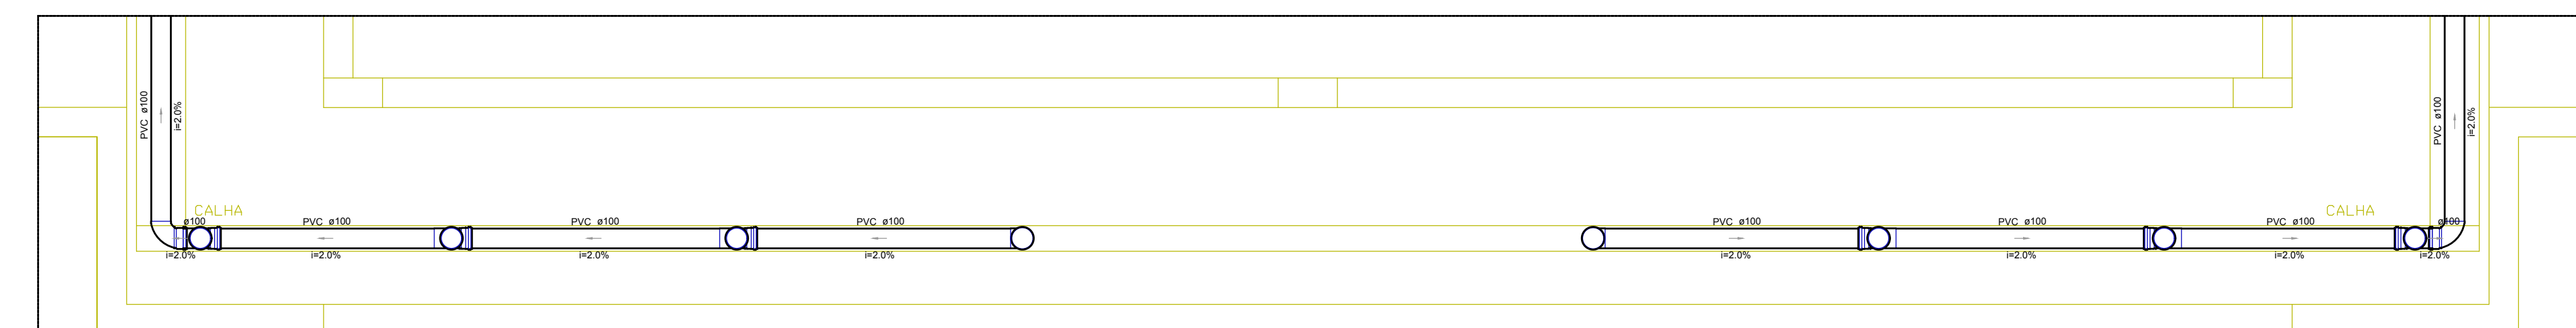


Detalhe S1
escala 1:25

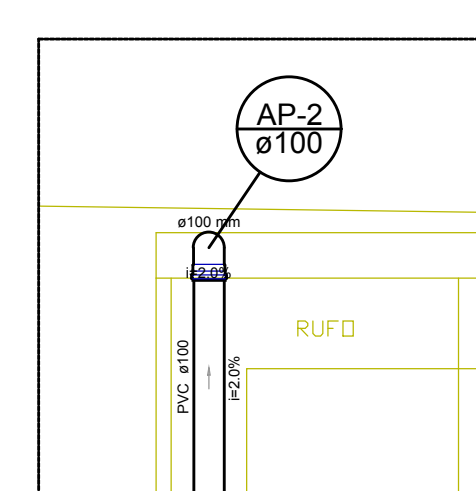


Detalhe S2
escala 1:25

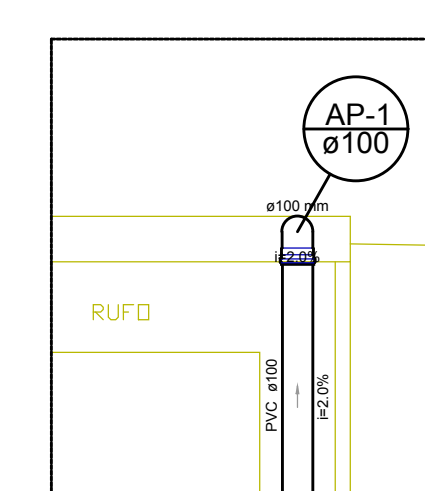

Detalhe S3
escala 1:25

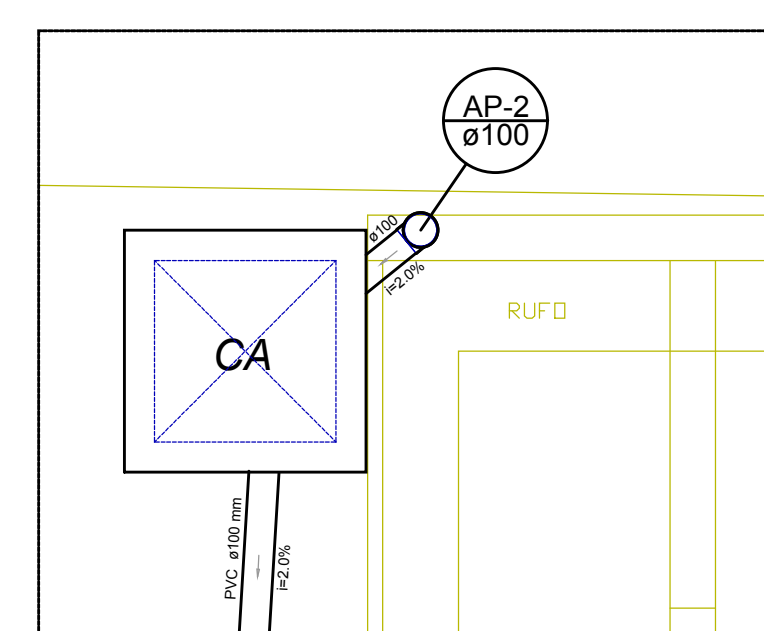

Detalhe S4
escala 1:25

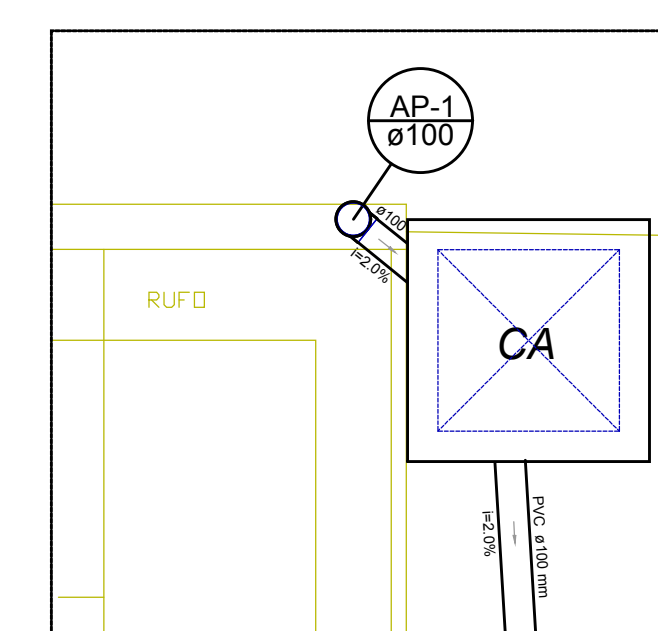

Detalhe S5
escala 1:25

Lista de Materiais - Têrreo		
Materiais	Caixa de Passagem	
	Caixa de arena pluvial sem grelha	
	CA - Ebalabon	20,25
	PVC Esgoto	
	Joelho 90	
Tubo	100 mm	4
	Tubo rígido 90 pontos lisos	
	100 mm - 4"	66,57

Lista de Materiais - Cobertura	
Pré-Castado	
Curva 90 curta	
150 mm	2 p
Joelho 90	
150 mm	4 p
Tubo rígido 6" ponta lisa	
150 mm - 4"	22.06
Tã sanitário	
150 mm - 100 mm	8 p

Legenda - Térreo

 Caixa de areia plural simples

 Joelho 90° - coluna

Legenda Detalhada	
	Caixa de areia pluvial - simples
Colunas de Passagem	
Caixa de areia pluvial sem grade	
CA- 60x80cm	
	Joleiro 90 - coluna
PVC: Fajeta	
Joleiro 90	
300.00	

PREFEITURA:		CREA:				
		BOMBEIRO OU NATURATINS				
PROJETO PLUVIAL		Prancha				
OBRA PÚBLICA		ÚNICA				
OBRA: ACADEMIA		Data:				
Proprietário: PREFEITURA MUNICIPAL DE PIUM		18/08/2020				
ENDEREGO: Rua Ana Ferreira de Carvalho, Lt. 10,Qd 10, Bairro Popular CIDADE PIUM - TO						
QUADRO DE ÁREAS		Assinatura				
CONFORME O PROJETO ARQUITETÔNICO	Proprietário	Nome: Prefeitura Municipal de PIUM - TO				
	Autor do Projeto	Assinatura:				
	ART.	Nome: PAULO SIQUEIRA BAIXO				
	CAU: A37594-2/TO	Assinatura:				
	Resp. Técnico.	Nome:				
	ART.	Assinatura:				
CREA:	Nome:					
ESCALA INDICADA		Assinatura:				
CONTEÚDO		Revisão:	Descrição	Revisão:	Aprovado	Data
- Planta do Pav. Térreo - Pluvial						
- Planta da Cobertura - Pluvial						
- Detalhes						
- Listas de Materiais						
- Legendas						