




Forma do pavimento BALDRAME
escala 1:50

P1=P2=P3=P4=P5=P6=P7=
=P8=P9=P10=P11=P12=
=P13=P14=P15=P16=P17=
=P18=P19=P20=P21=P22=
=P23=P24=P25=P26=P27=
=P28=P29=P30=P31=P32=
=P33=P34=P35=P36=P37=
=P38=P39=P40=P41=P42=
=P43=P44

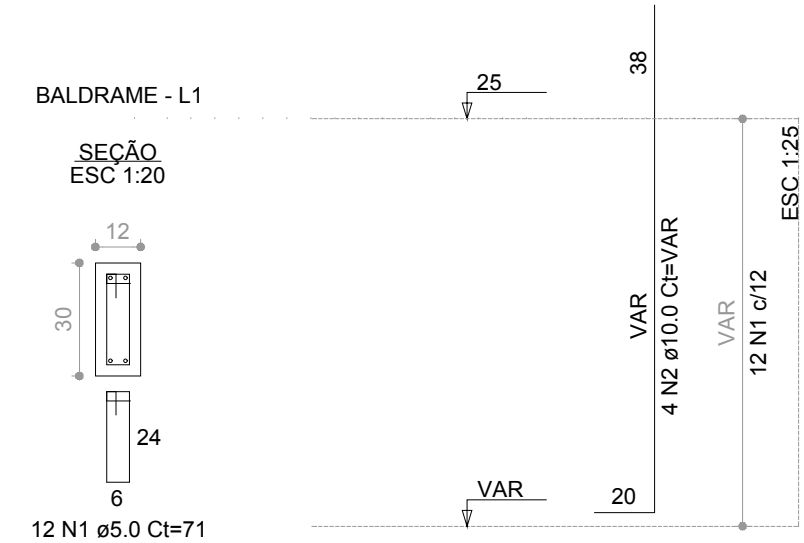

44 P1

RELAÇÃO DO AÇO

AÇO	N	DIAM (mm)	QUANT	C.UNIT (cm)	C.TOTAL (cm)
CA50	1	5.0	528	71	37488
CA50	2	10.0	176	VAR	VAR


RESUMO DO AÇO

AÇO	DIAM (mm)	C.TOTAL (m)	PESO 10 (kg)
CA50	10.0	329.1	223.2
CA50	5.0	374.9	63.6
PESO TOTAL (kg)			
CA50	223.2		
CA50	63.6		

Volume de concreto (C-25) = 2.14 m³

Área de forma = 49.80 m²

P1=P2=P3=P4=P5=P6=
=P7=P8=P9=P10=P11=
=P12=P13=P14=P15=
=P16=P17=P18=P19=
=P20=P21=P22=P23=
=P24=P25=P26=P27=
=P28=P29=P30=P31=
=P32=P33=P34=P35=
=P36=P37=P38=P39=
=P40=P41=P42=P43=
=P44

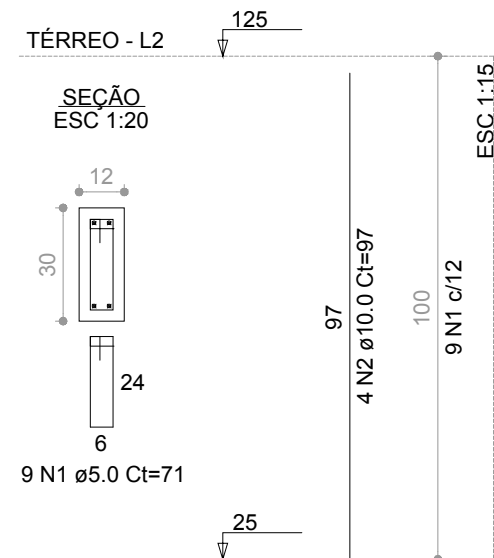

44 P1

RELAÇÃO DO AÇO

AÇO	N	DIAM (mm)	QUANT	C.UNIT (cm)	C.TOTAL (cm)
CA50	1	5.0	396	71	28116
CA50	2	10.0	176	97	17072

RESUMO DO AÇO

AÇO	DIAM (mm)	C.TOTAL (m)	PESO 10 (kg)
CA50	10.0	170.7	115.8
CA50	5.0	281.2	47.7



PESO TOTAL (kg)

CA50	115.8
CA50	47.7

Volume de concreto (C-25) = 1.58 m³

Área de forma = 36.96 m²

S1=S2=S3=S4=S5=S6=S7=S8=S9=S10=S11=S12
=S13=S14=S15=S16=S17=S18=S19=S20=S21
=S22=S23=S24=S25=S26=S27=S28=S29=S30
=S31=S32=S33=S34=S35=S36=S37=S38=S39
=S40=S41=S42=S43=S44

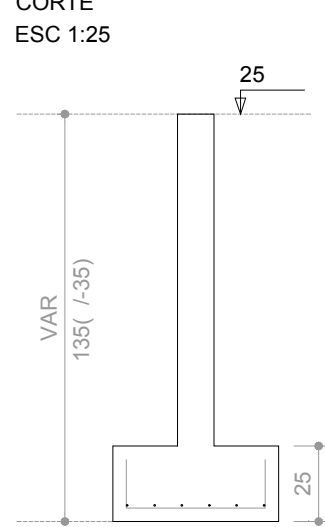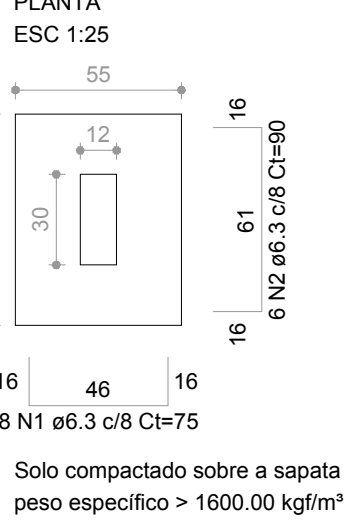

44 S1

RELAÇÃO DO AÇO

AÇO	N	DIAM (mm)	QUANT	C.UNIT (cm)	C.TOTAL (cm)
CA50	1	6.3	352	75	26400
	2	6.3	254	90	22760

RESUMO DO AÇO

AÇO	DIAM (mm)	C.TOTAL (m)	PESO 10 (kg)
CA50	6.3	501.6	135

PESO TOTAL (kg)

CA50	135
------	-----

Volume de concreto (C-20) = 4.23 m³

Área de forma = 27.50 m²

PROJETO ESTRUTURAL
QUADRA POLIESPORTIVA

Pranc a
02/04

OBRA: Pública CIDADE: Plum - TO

Proprietário: Prefeitura Municipal de Plum

ENDERECO: ASSENTAMENTO PERICATU

QUADRO DE ÁREAS		Assinatura			
CONFORME O PROJETO ARQUITETÔNICO	Proprietário				
	Autor do Projeto				
	RRT:				
	CAU - TO: A37594-2				
	Resp. Técnico:				
ESCALA INDICADA					
CONTEÚDO:	Revisão:	Descrição	Revisão:	Aprovado	Data
	- FORMAS - BALDRAME				
	- PILARES				
	- FUNDAÇÕES				