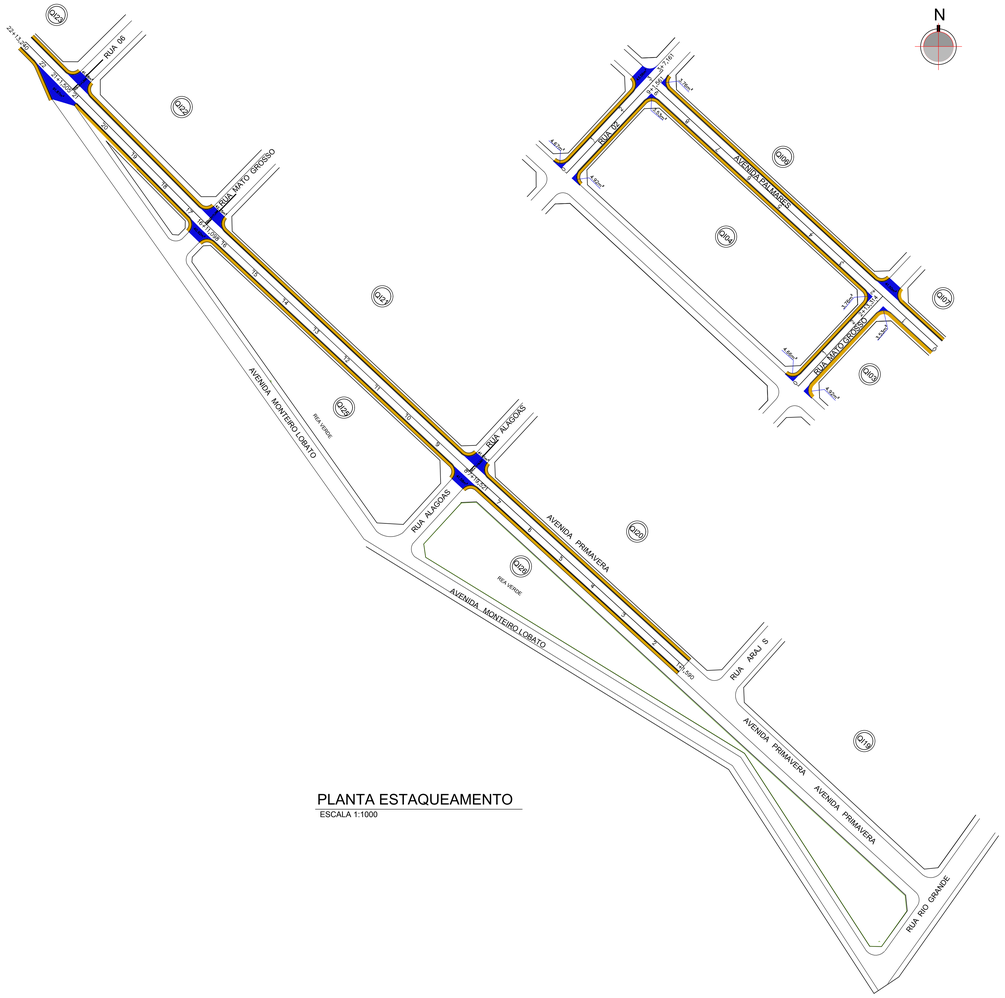

PLANTA ESTAQUEAMENTO
ESCALA 1:1000

PLANTA DE SITUA O
ESCALA 1:3.500

TRECHO CONTEMPLADO EM OUTRO CONTRATO

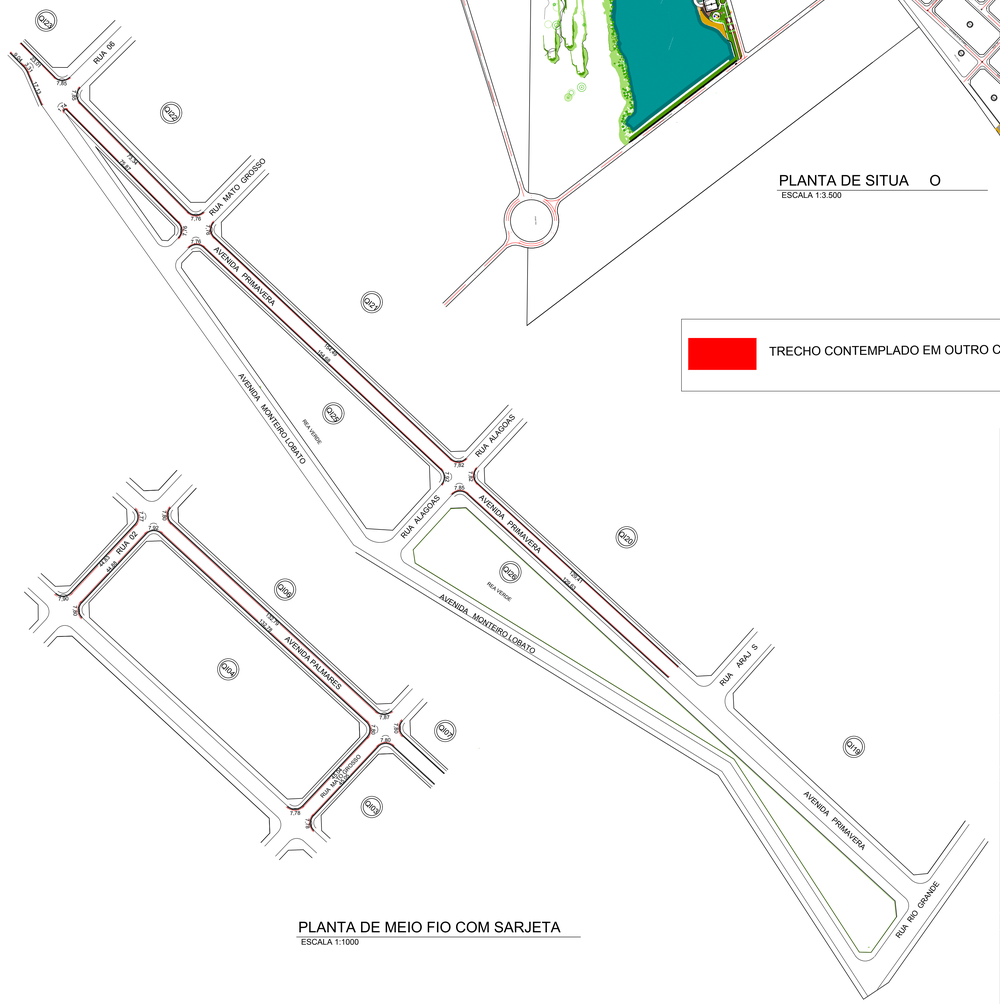

PLANTA DE MEIO FIO COM SARJETA
ESCALA 1:1000

BOMBEIRO OU NATURATINS

PAVIMENTAÇÃO ASFÁLTICA

Prancha

OBRA: P BLICA

CONTRATO: 1073412-71

Propriet rio: PREFEITURA MUNICIPAL DE PIUM

ENDERE o: DIVERSAS RUAS E AVENIDAS

CIDADE: PIUM - TO

DATA: 01/10/2021

QUADRO DE REAS

CONFORME PROJETO

ESCALA INDICADA

Propriet rio	Assinatura:	
	Nome:	Valdineia Oliveira Barros Prefeito Municipal
Autor do Projeto	Assinatura:	
RRT.	Nome:	B rbara Castro Alves Engenheira Civil
CREA:311685/D -TO		
Resp. T cnico.	Assinatura:	
ART.	Nome:	
CREA:		

CONTE DO:

- PLANTA DE ESTAQUEAMENTO
- PLANTA DE SITUA O
- PLANTA DE MEIO FIO COM SARJETA

Revis o:	Descris o Revis o:	Aprovado	Data