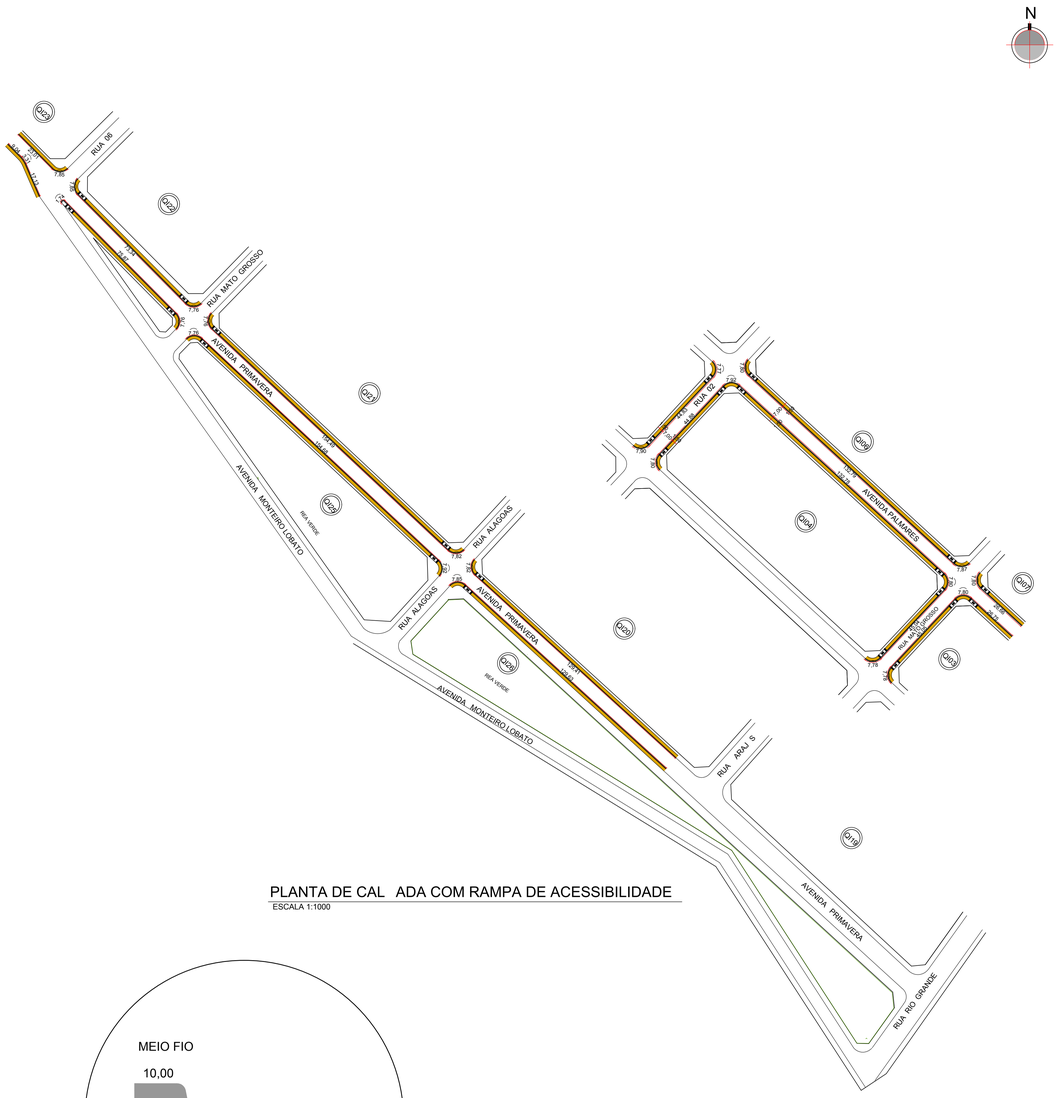

PLANTA DE CAL ADA COM RAMPA DE ACESSIBILIDADE
ESCALA 1:1000

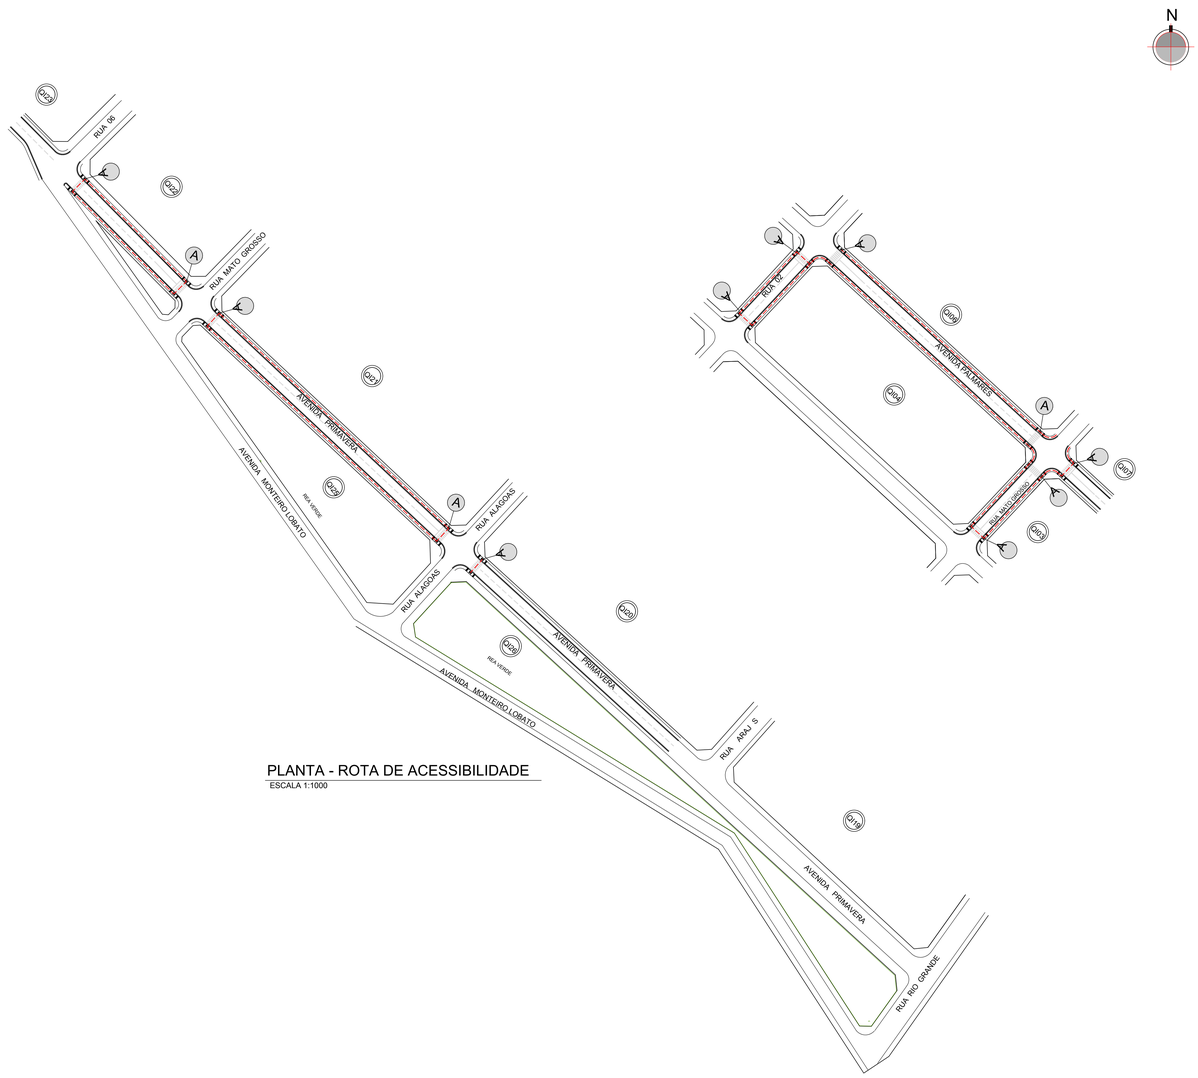

PLANTA - ROTA DE ACESSIBILIDADE
ESCALA 1:1000

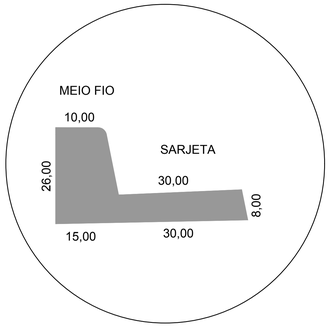

DETALHE MEIO FIO C/ SARJETA
sem escala

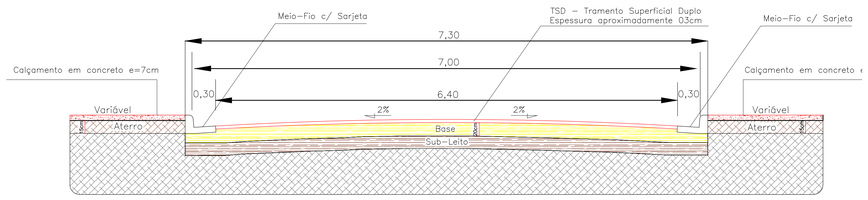

PERFIL TRANSVERSAL - PISTA 7,00m.
SEM ESCALA

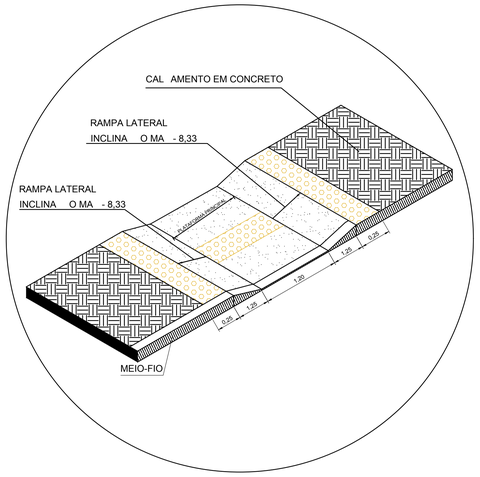

DETALHE DE CAL ADAS COM RAMPA DE ACESSIBILIDADE
sem escala

LEGENDA

A ROTA DE ACESSIBILIDADE

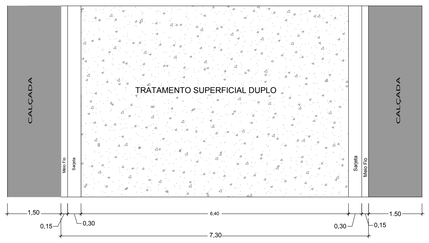

DETALHE DE VIAS
SEM ESCALA

BOMBEIRO OU NATURATINS

OBRA: P BLICA
CONTRATO: 1073412-71
Propriet rio: PREFEITURA MUNICIPAL DE PIUM
ENDERE O: DIVERSAS RUAS E AVENIDAS
CIDADE: PIUM - TO
Prancha 02/03
DATA: 01/10/2021

QUADRO DE REAS

CONFORME PROJETO

ESCALA INDICADA

Propriet rio	Assinatura:	
	Nome:	Valdenor Oliveira Barros Prefeito Municipal
Autor do Projeto	Assinatura:	
RRT.	Nome:	B r ara Castro Alves Engenheira Civil
CREA:311685/D -TO		
Resp. T cnico.	Assinatura:	
ART.	Nome:	
CREA:		

CONTE DO:
- PLANTA DE CAL ADA COM RAMPA DE ACESSIBILIDADE
- PLANTA ROTA DE ACESSIBILIDADE
- DETALHES

Revis o:	Descris o Revis o:	Aprovado	Data