

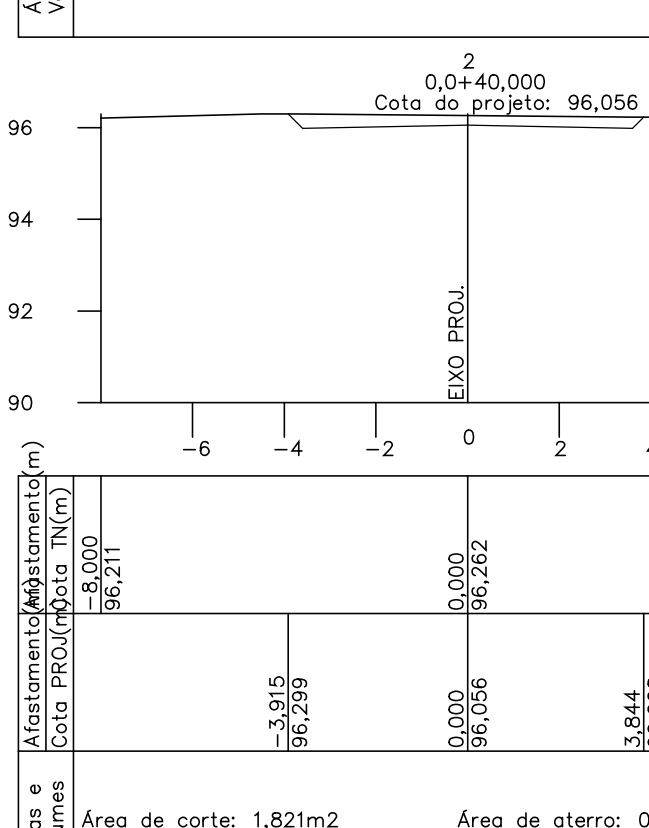
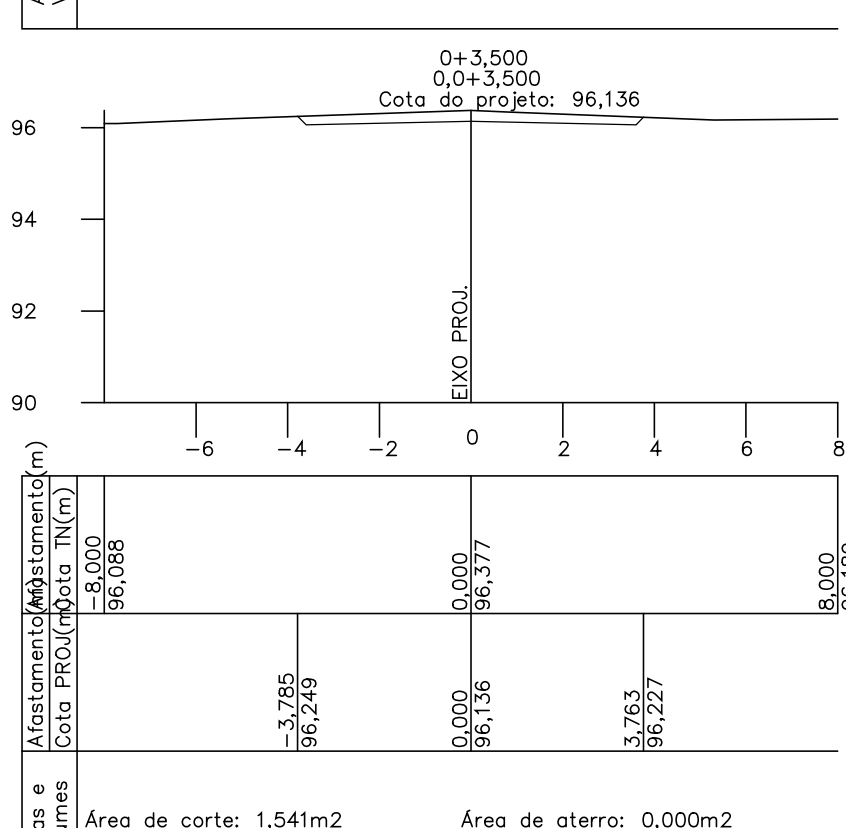
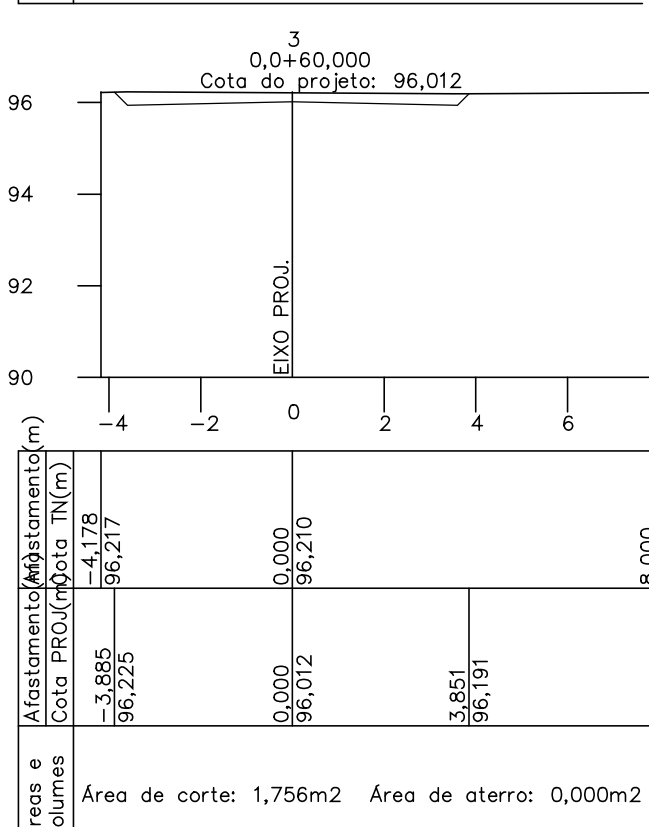
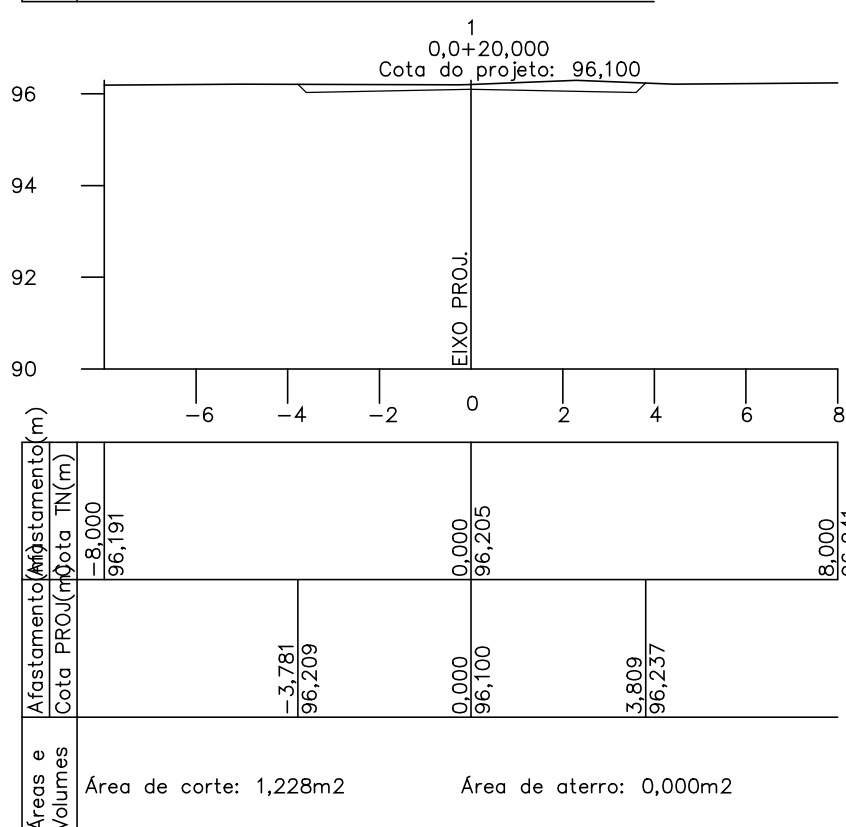
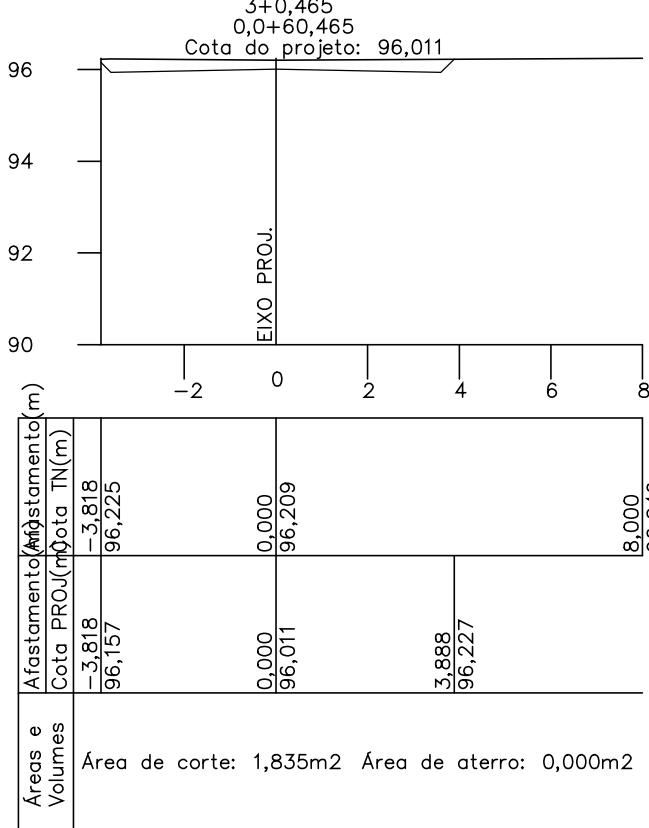
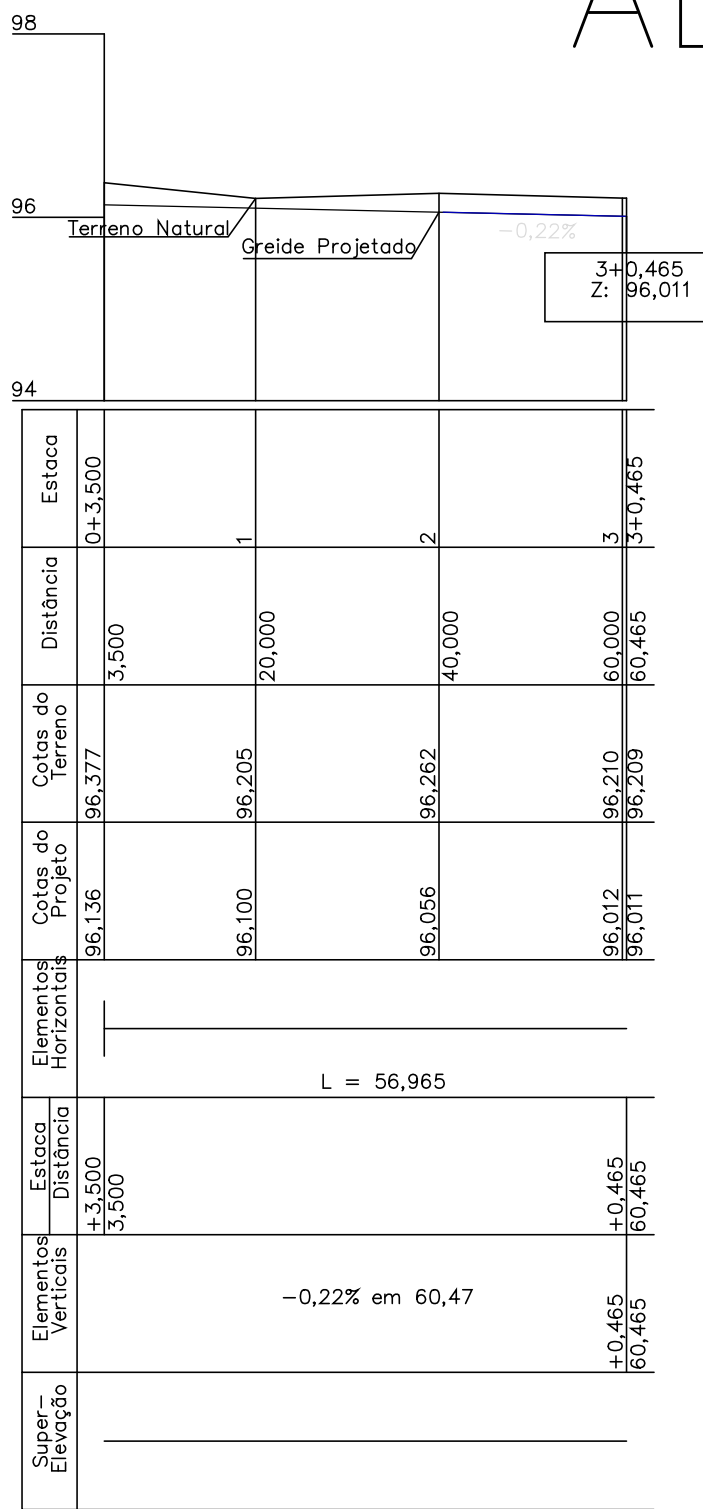
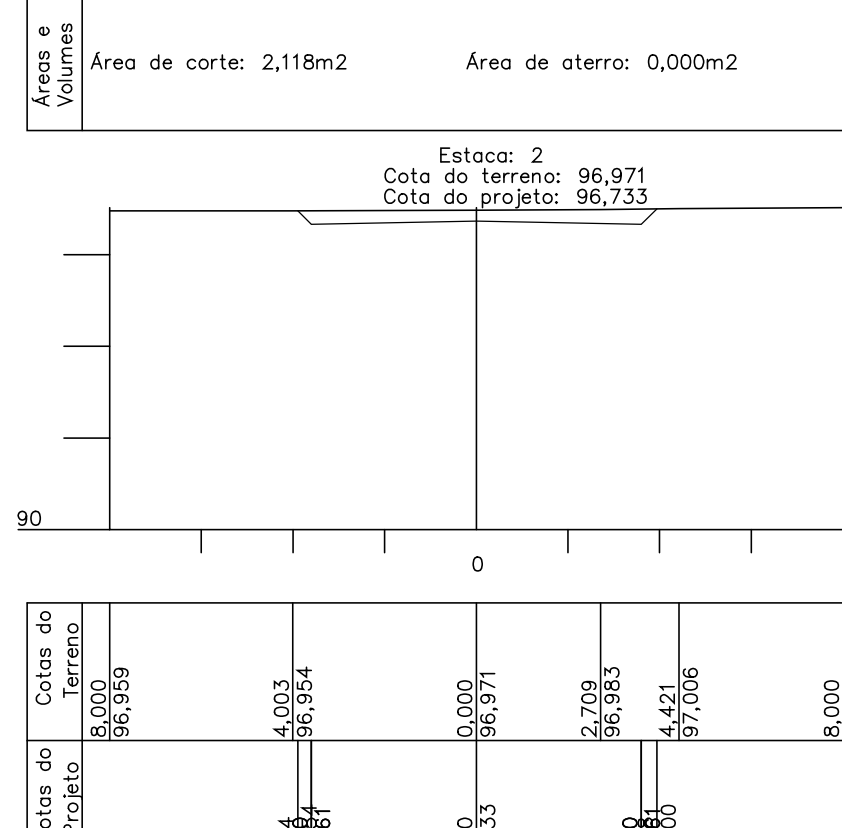
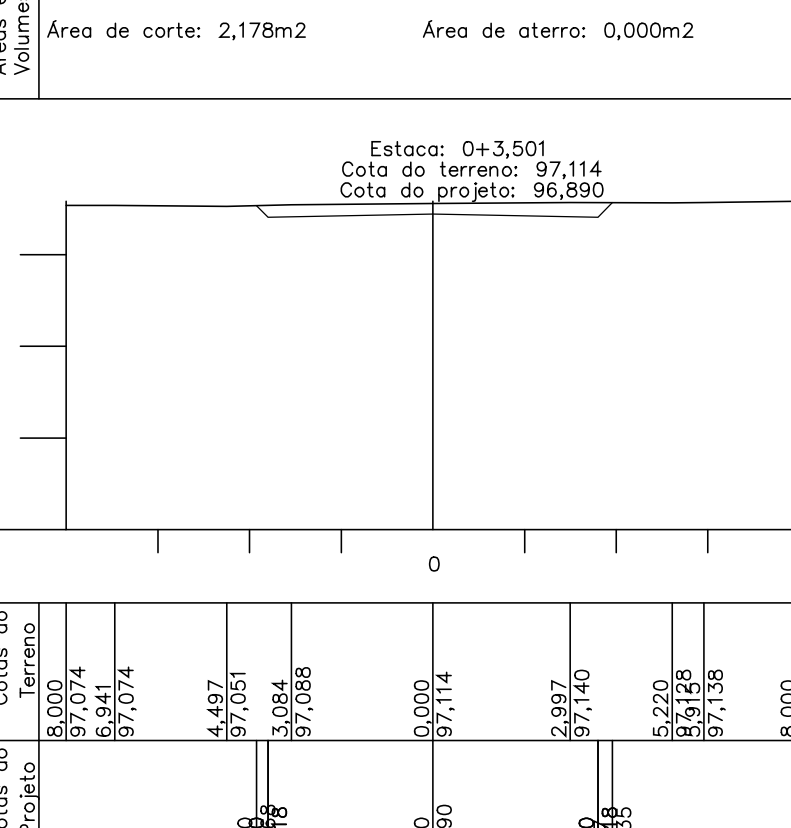
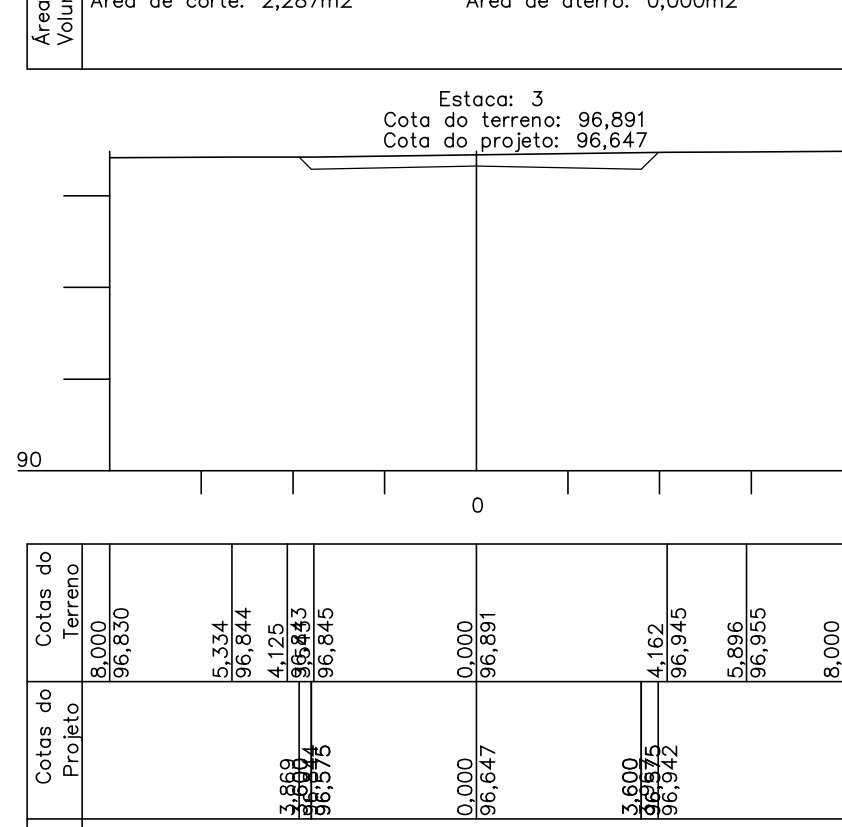
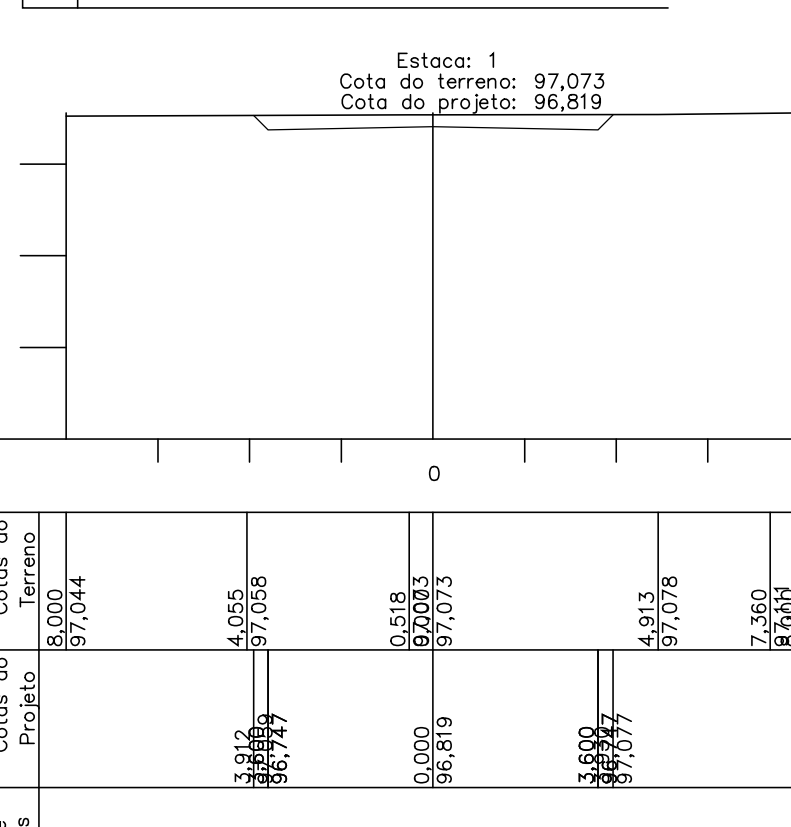








RUA FABIANO ALENCAR

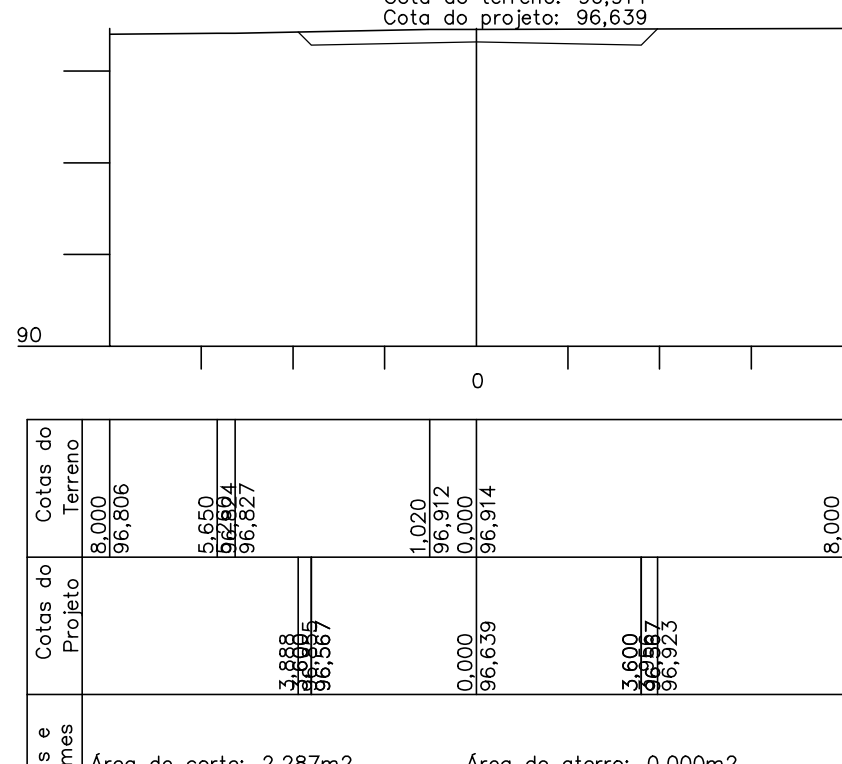







RUA 05

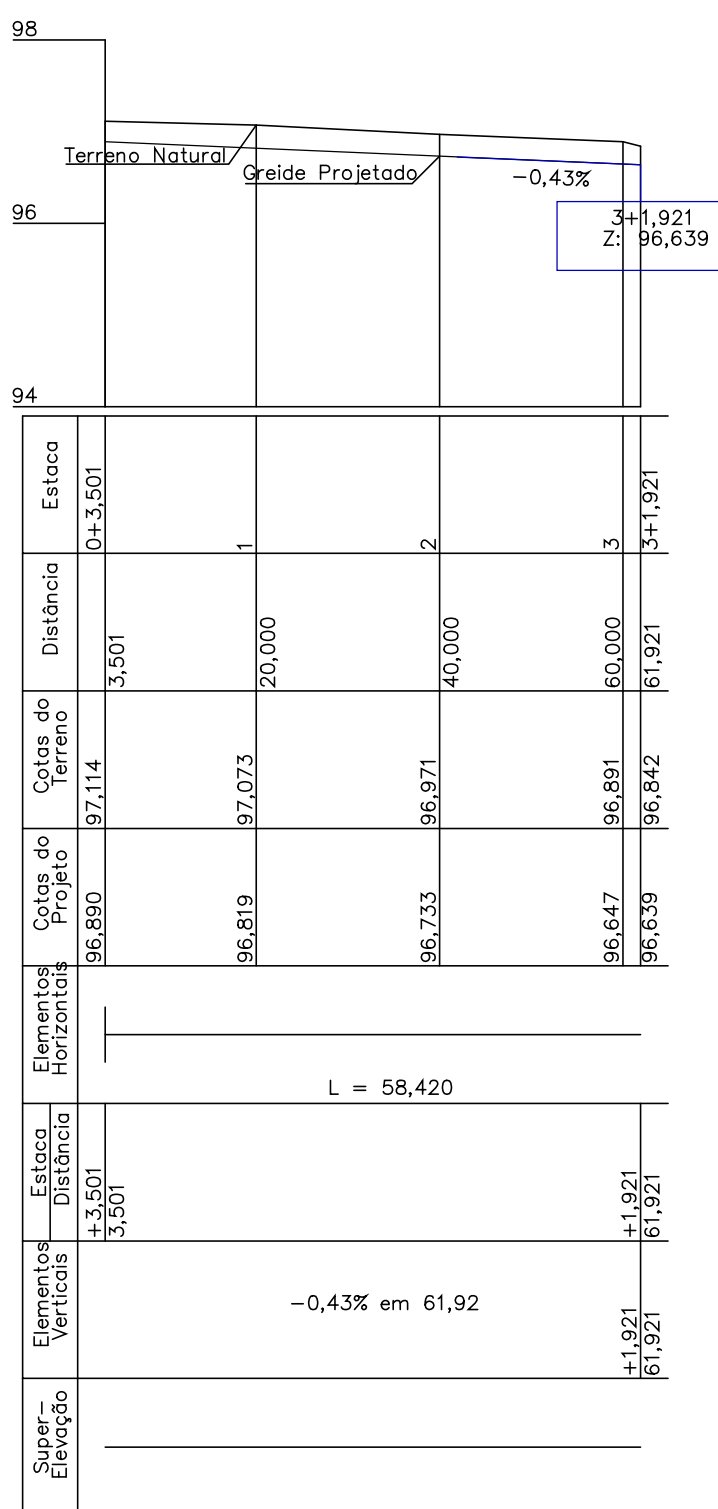





RUA 06 – TRECHO 01

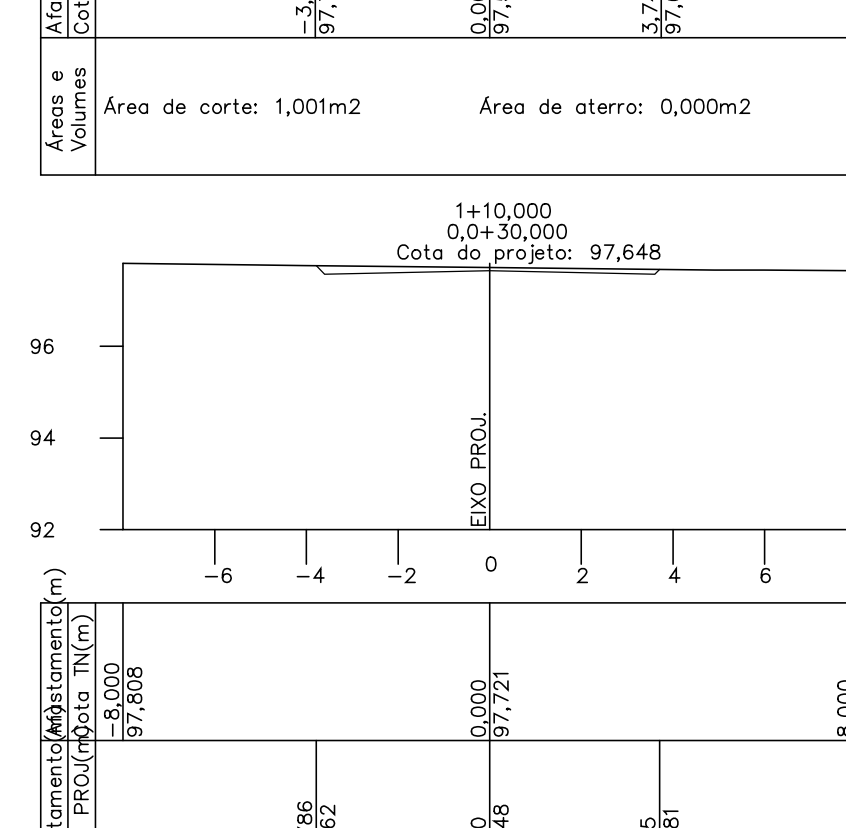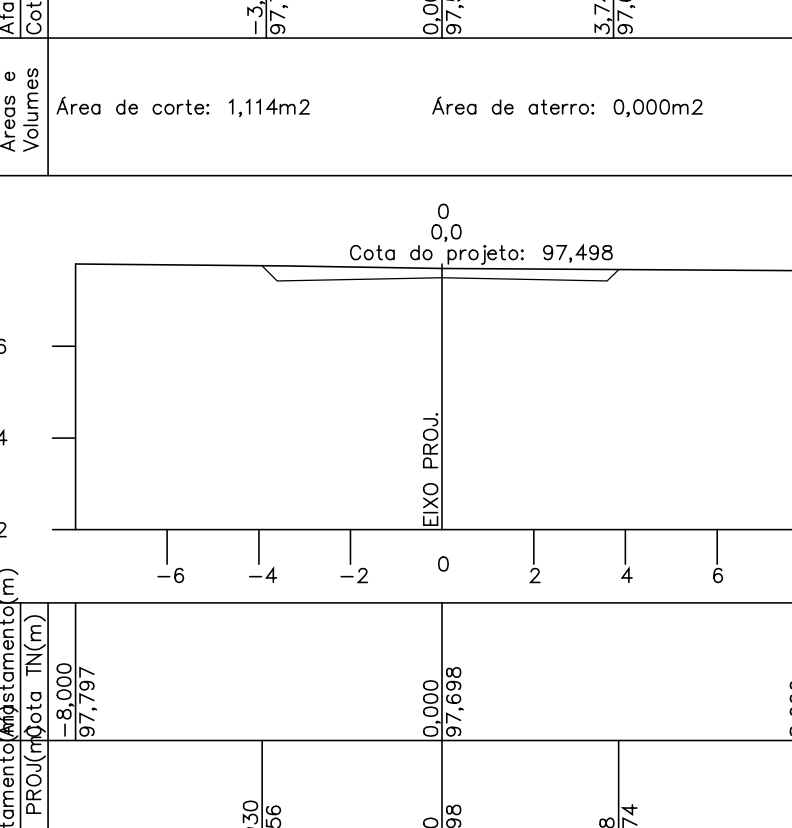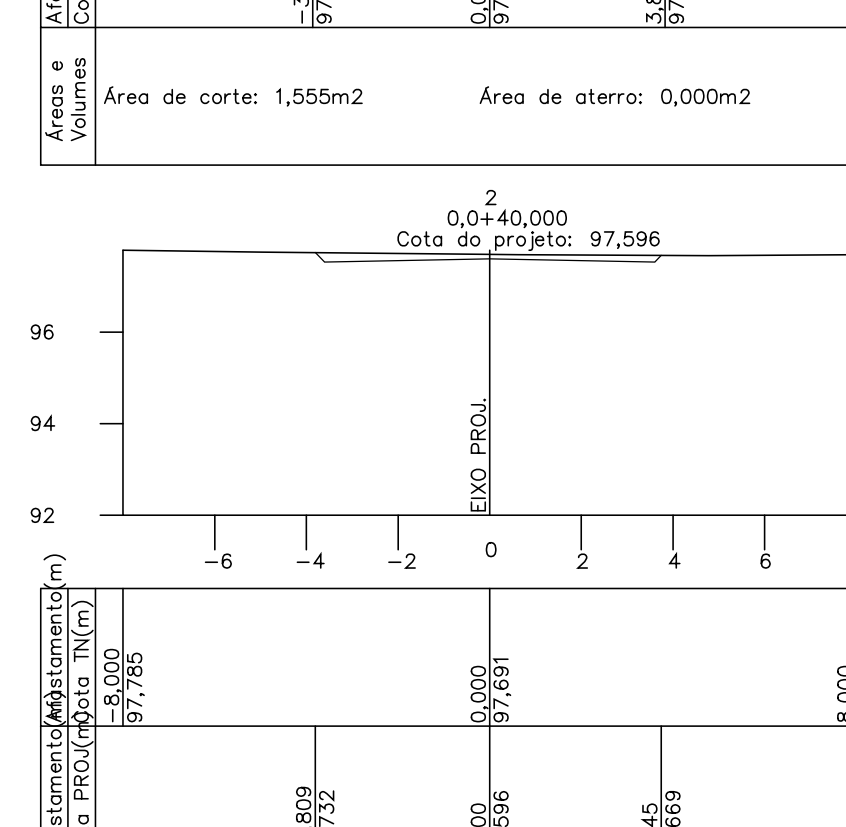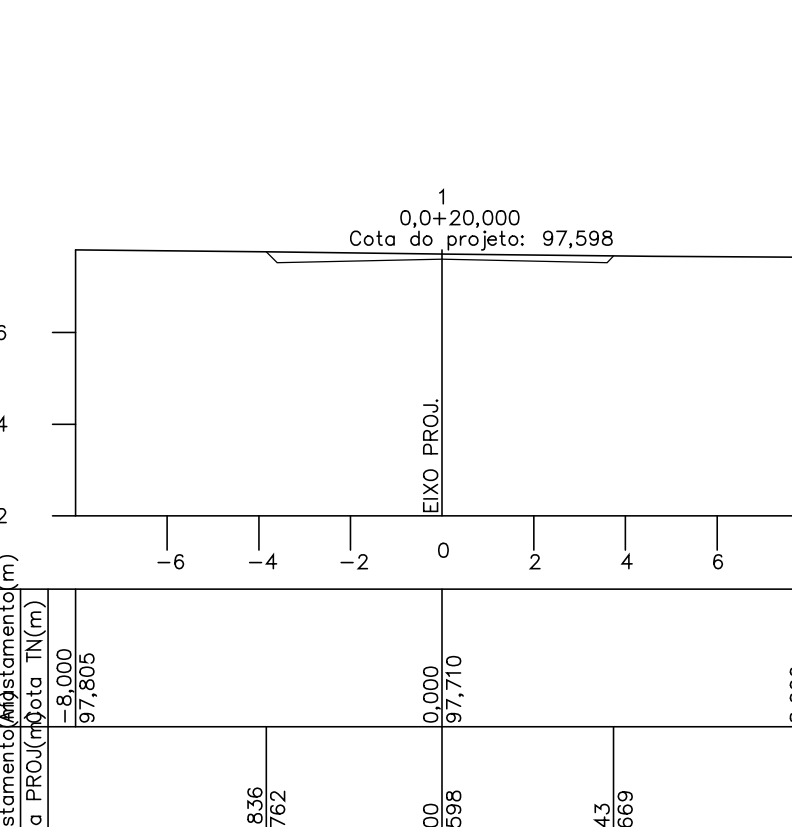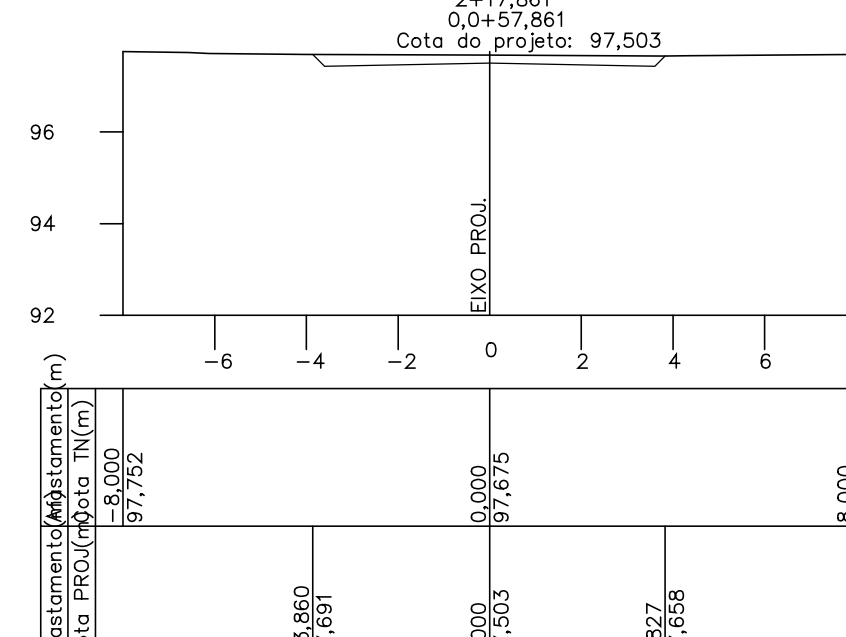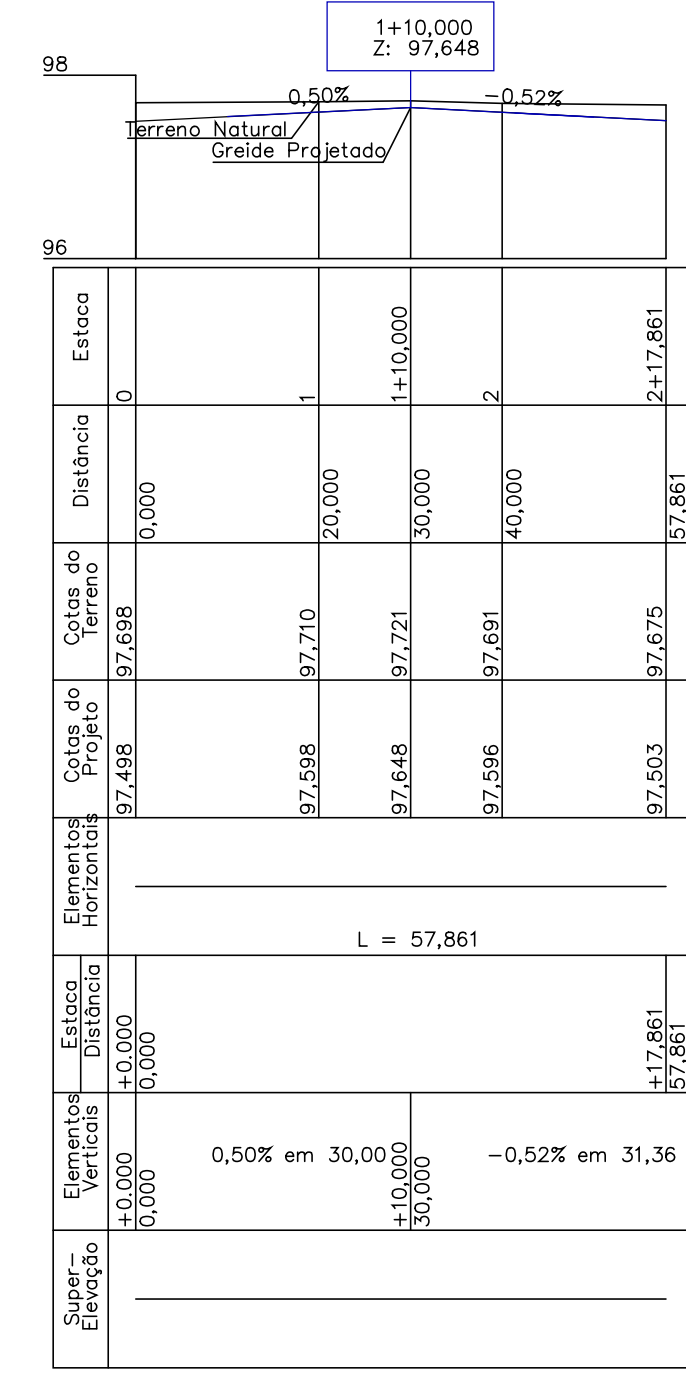





RUA 06 – TRECHO 02

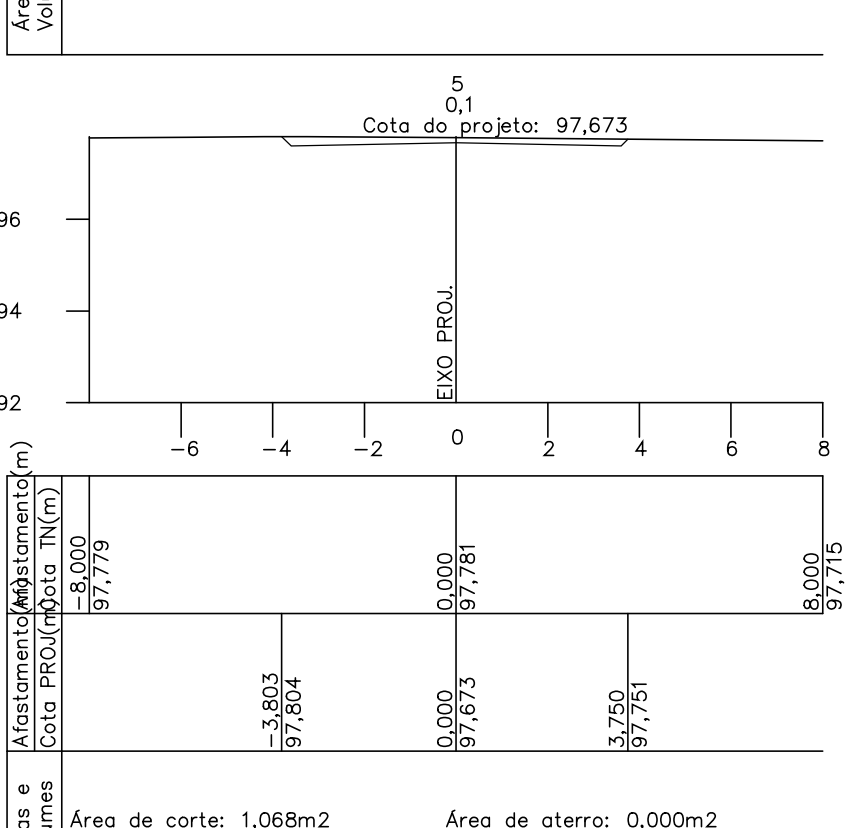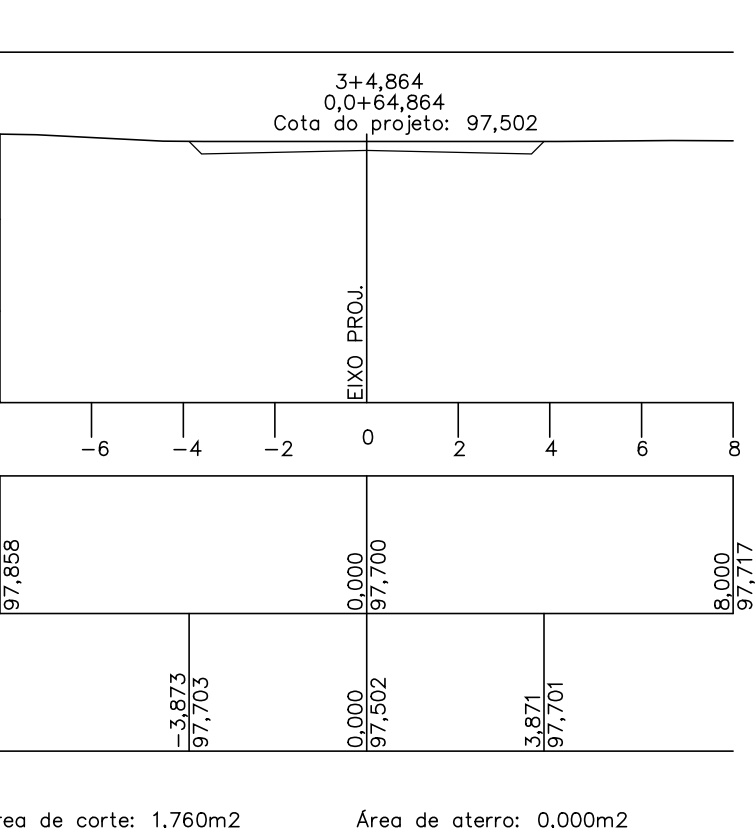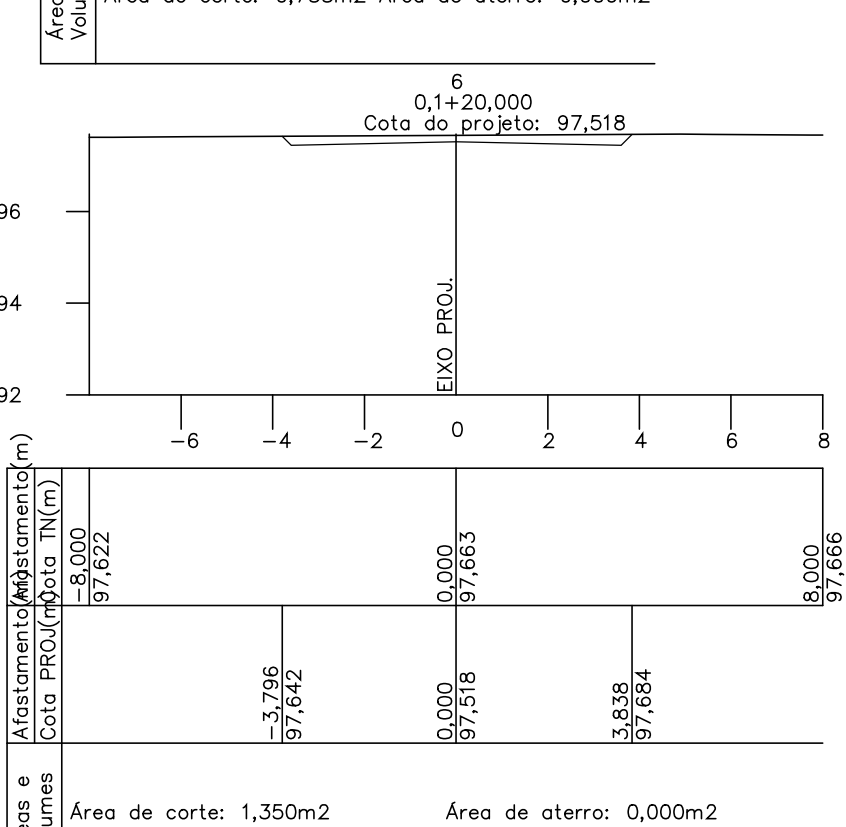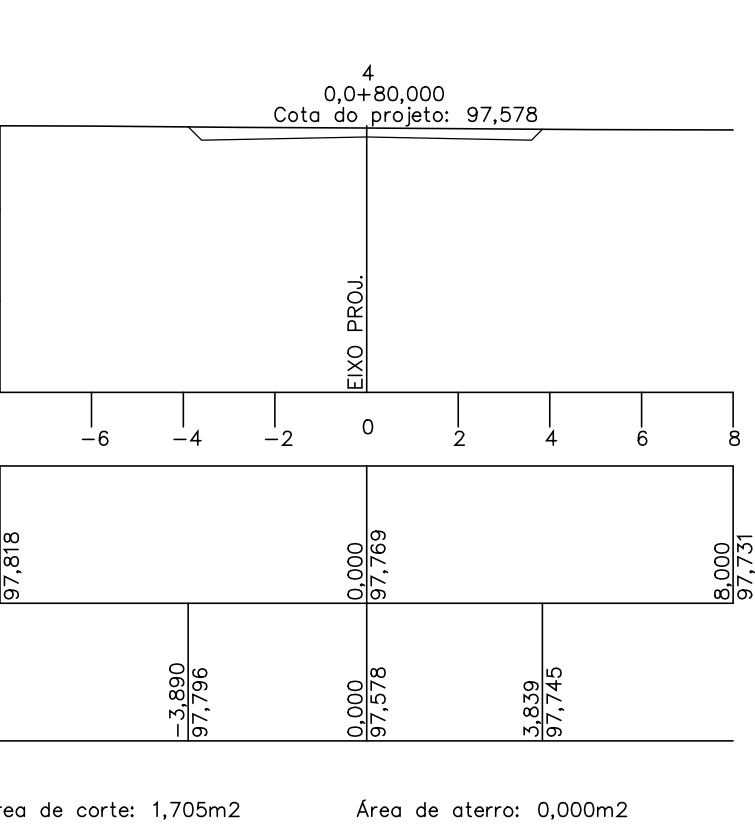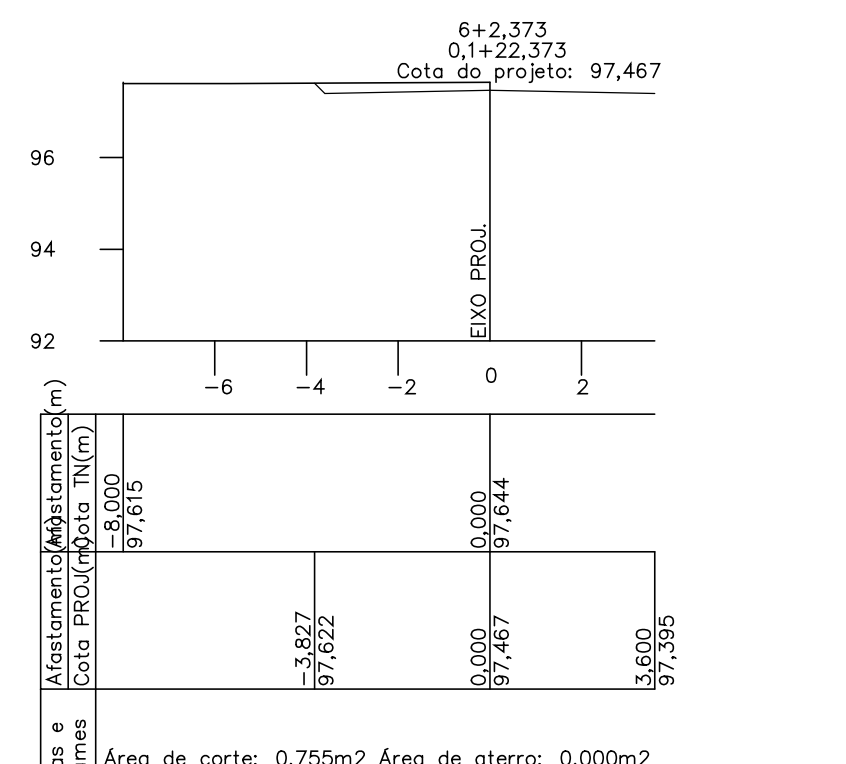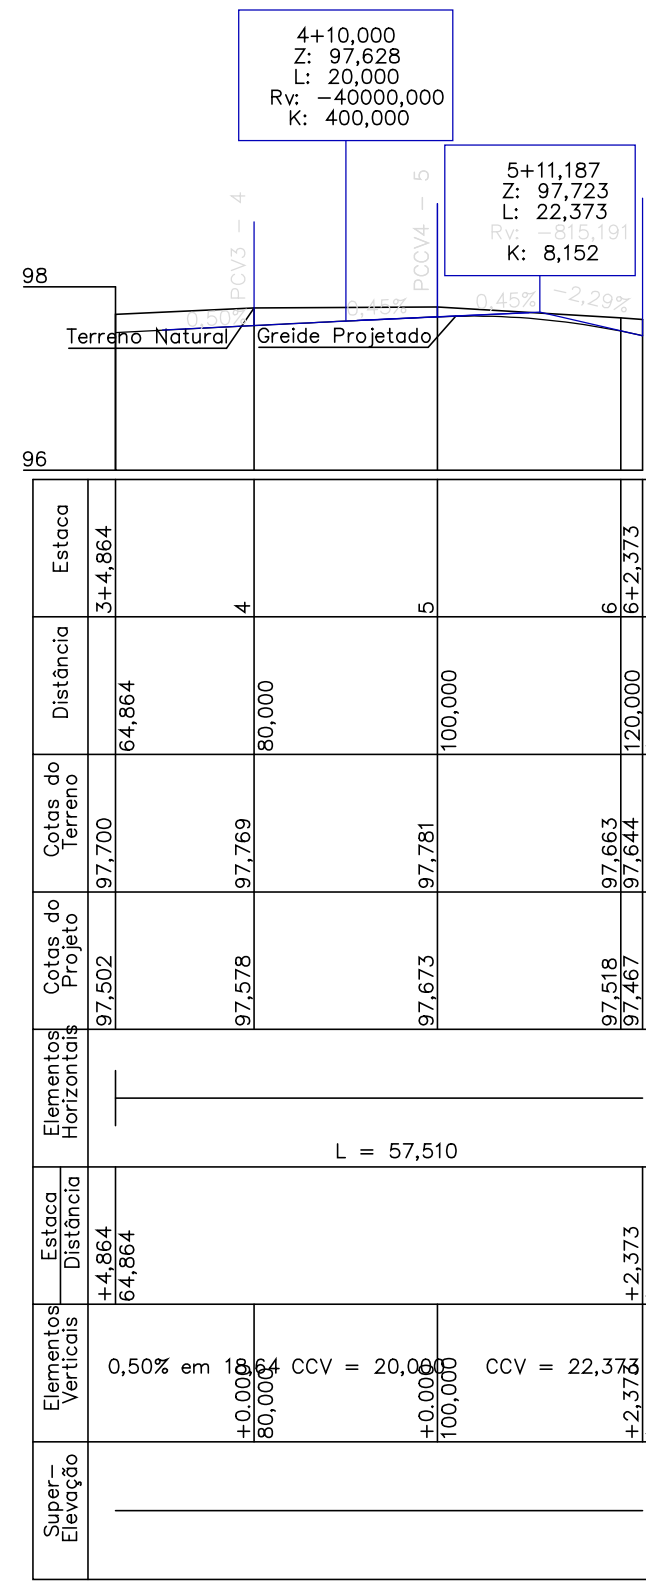

RUA MATO GROSSO – TRECHO 01

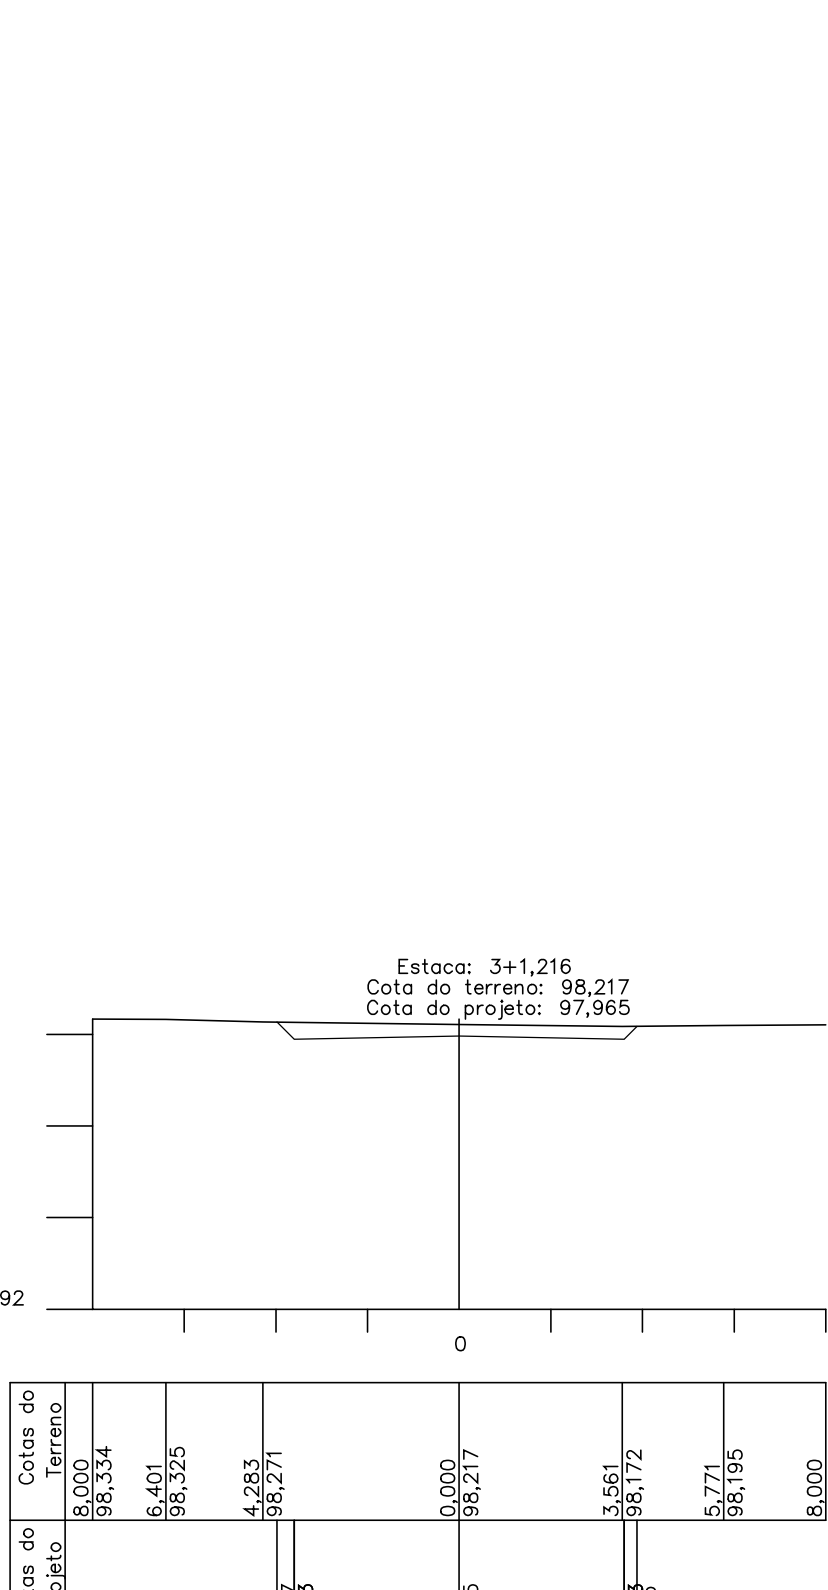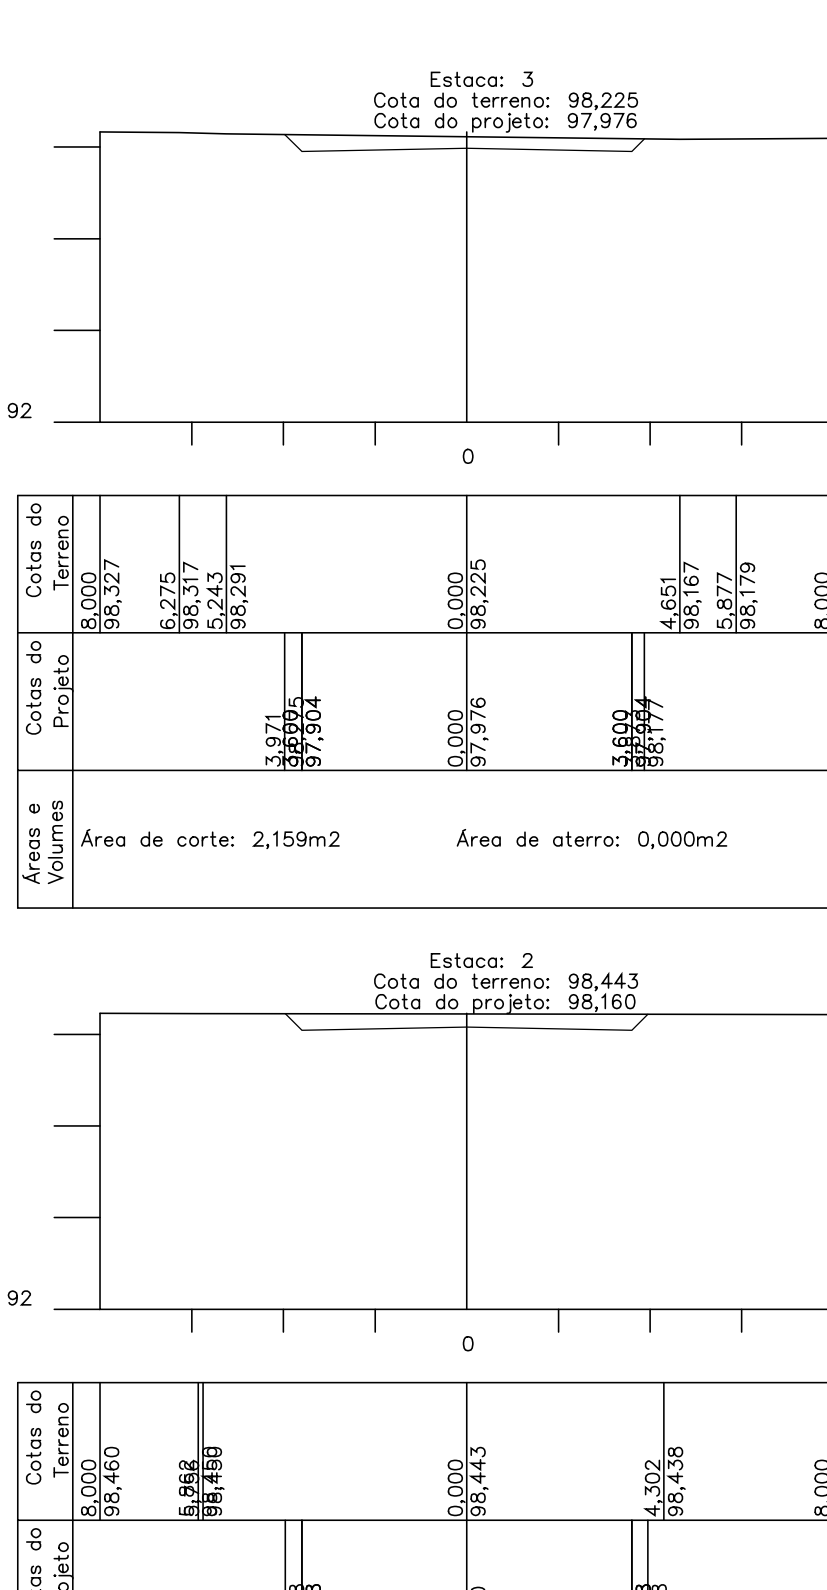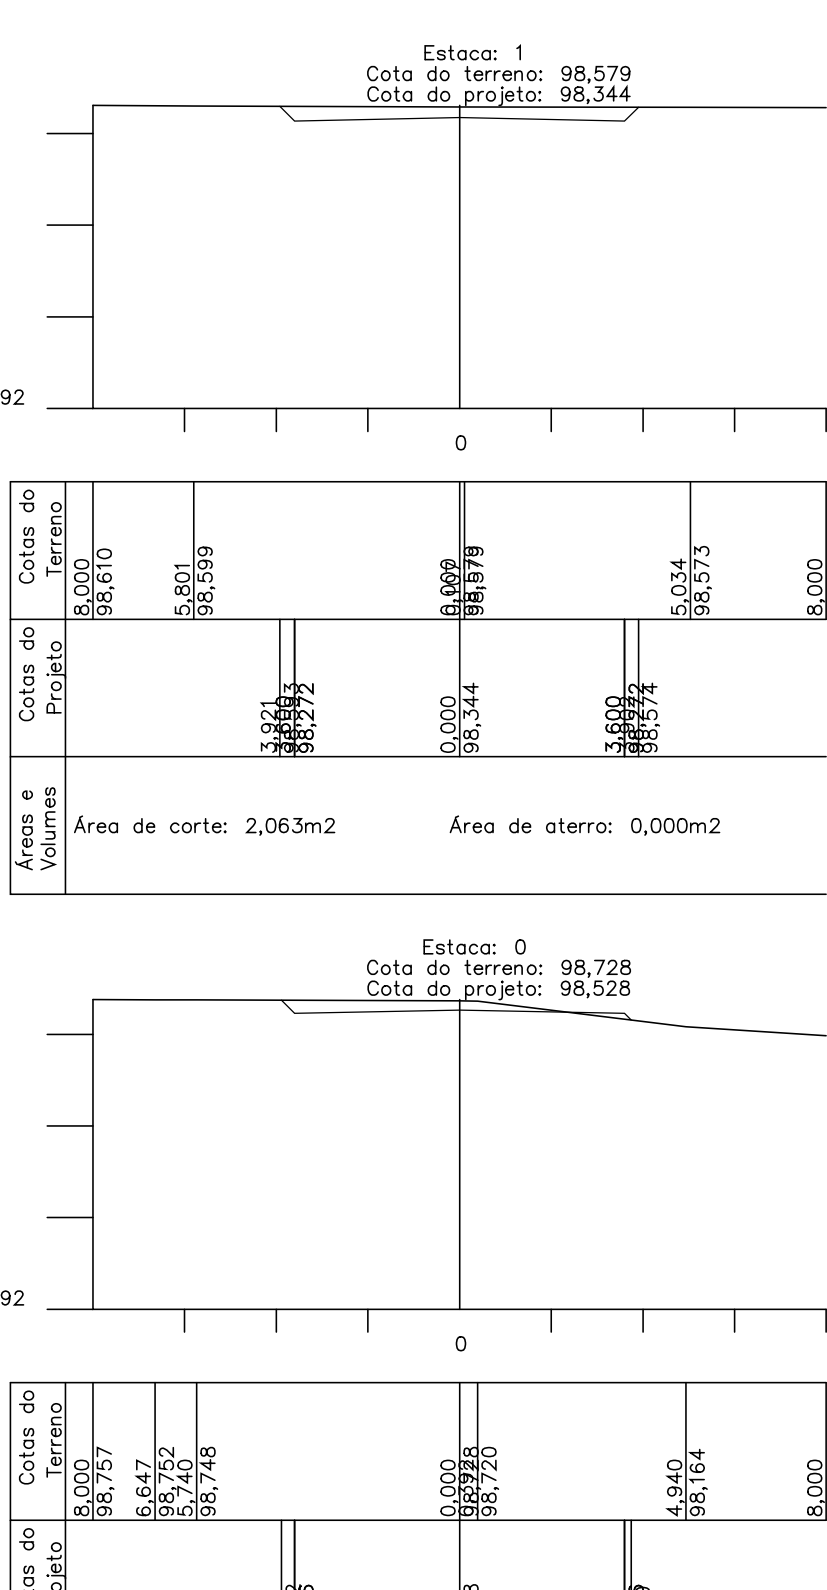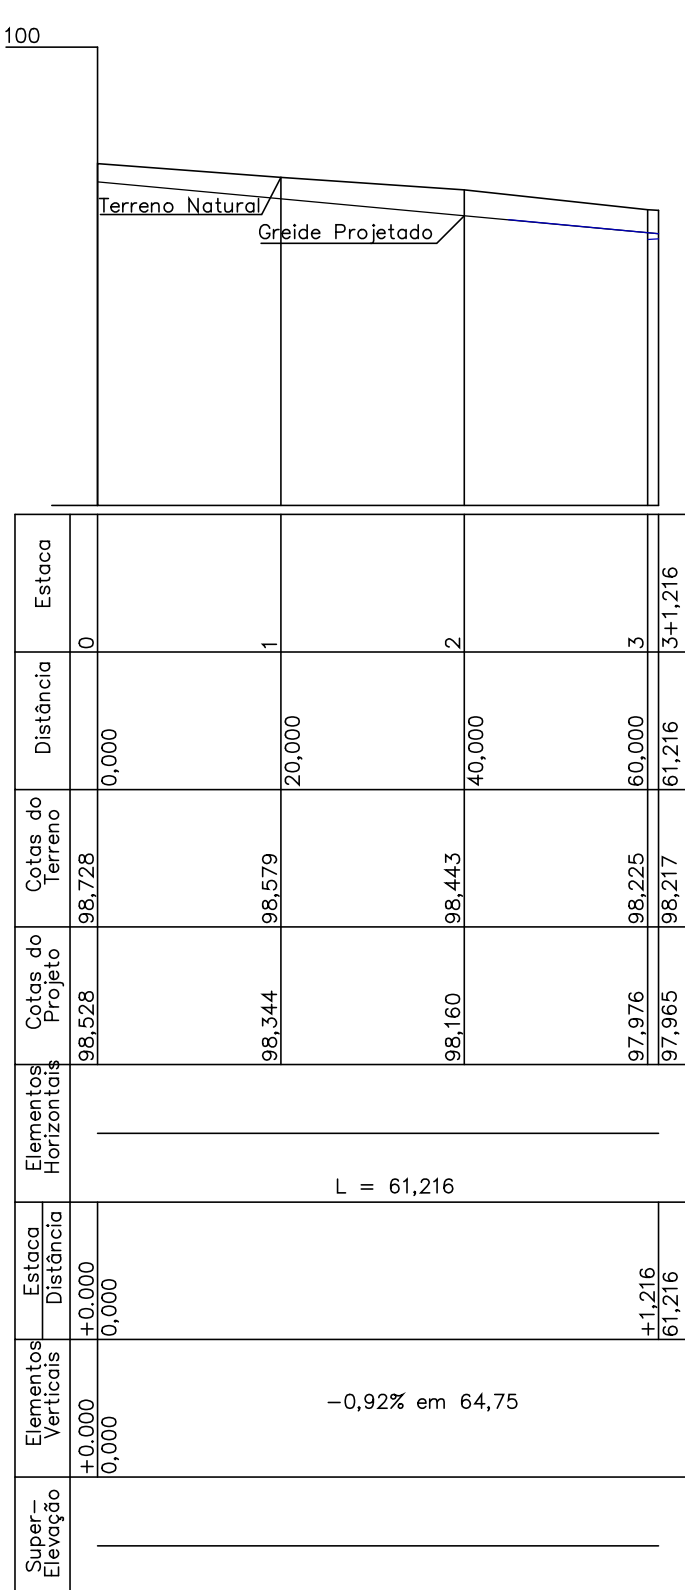

RUA MATO GROSSO – TRECHO 02

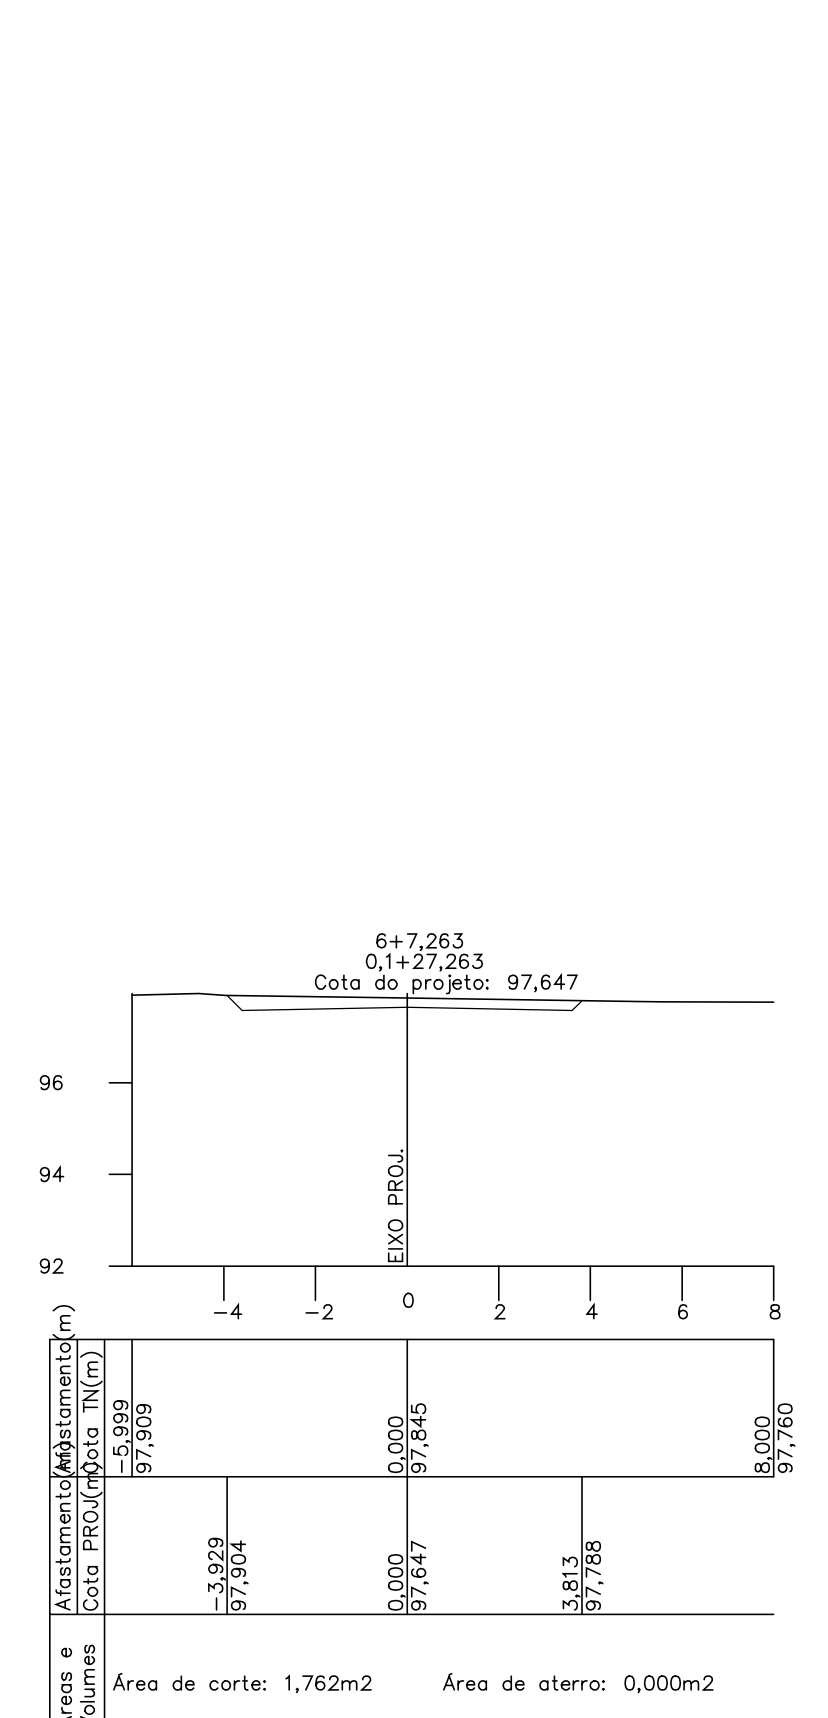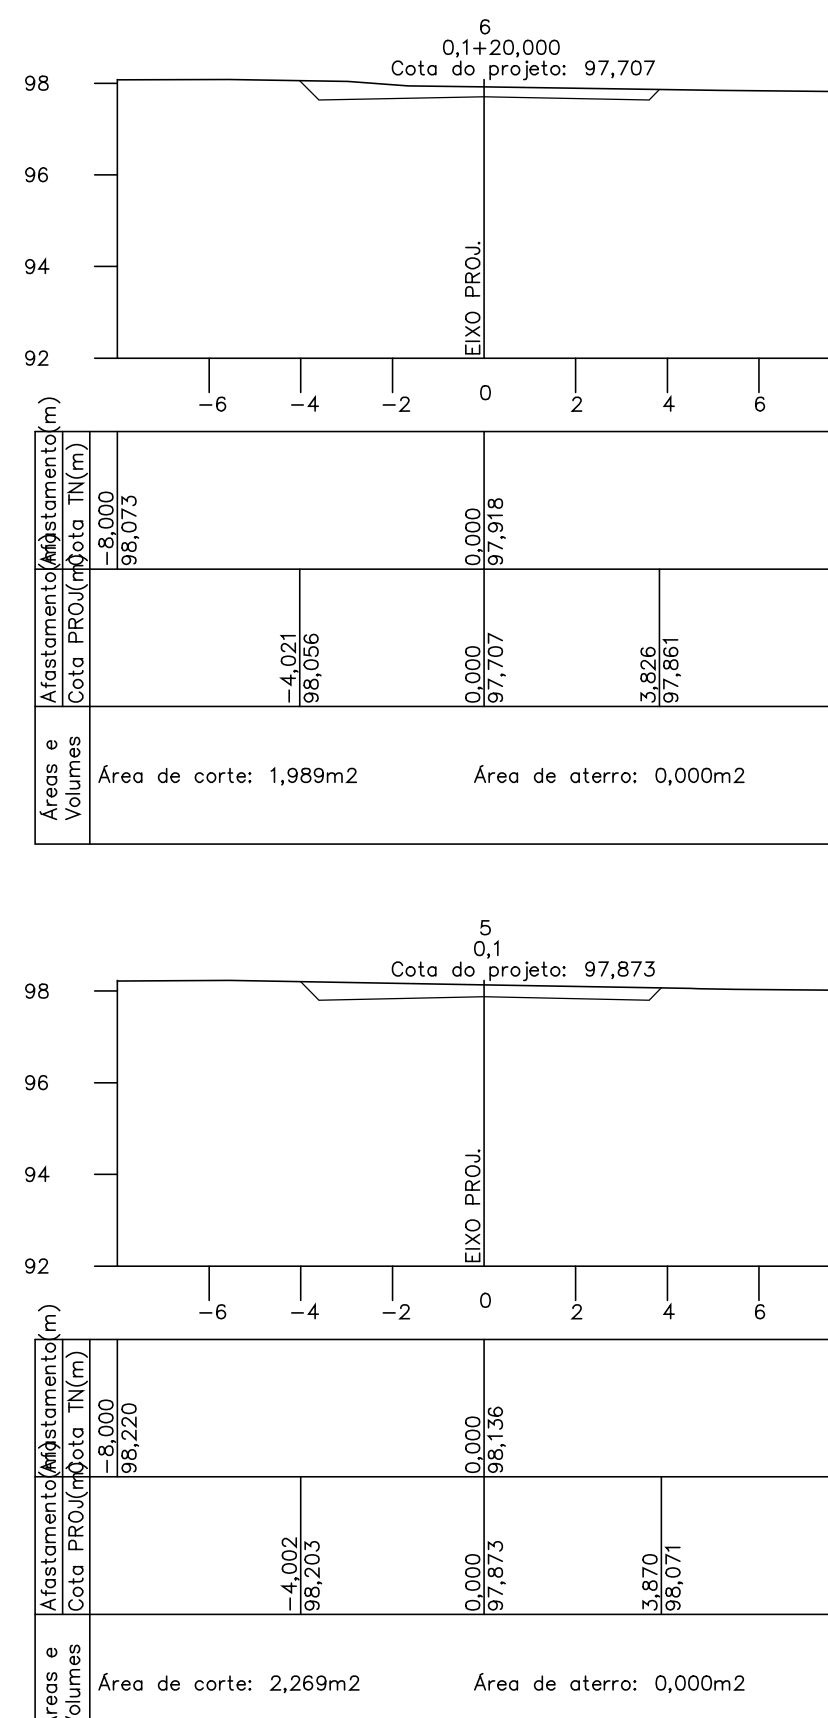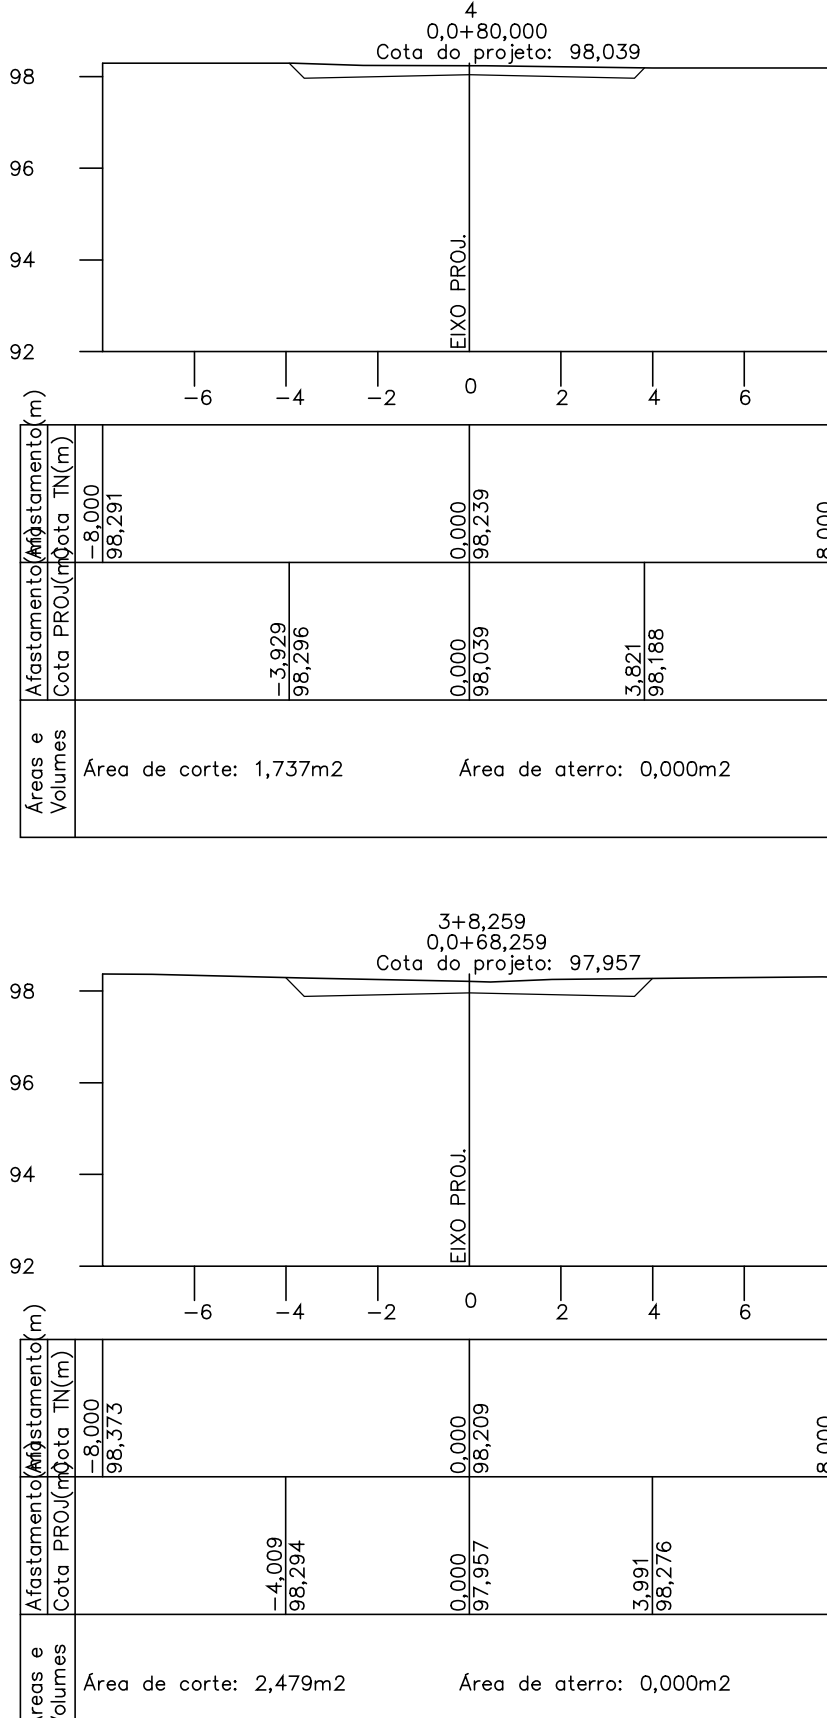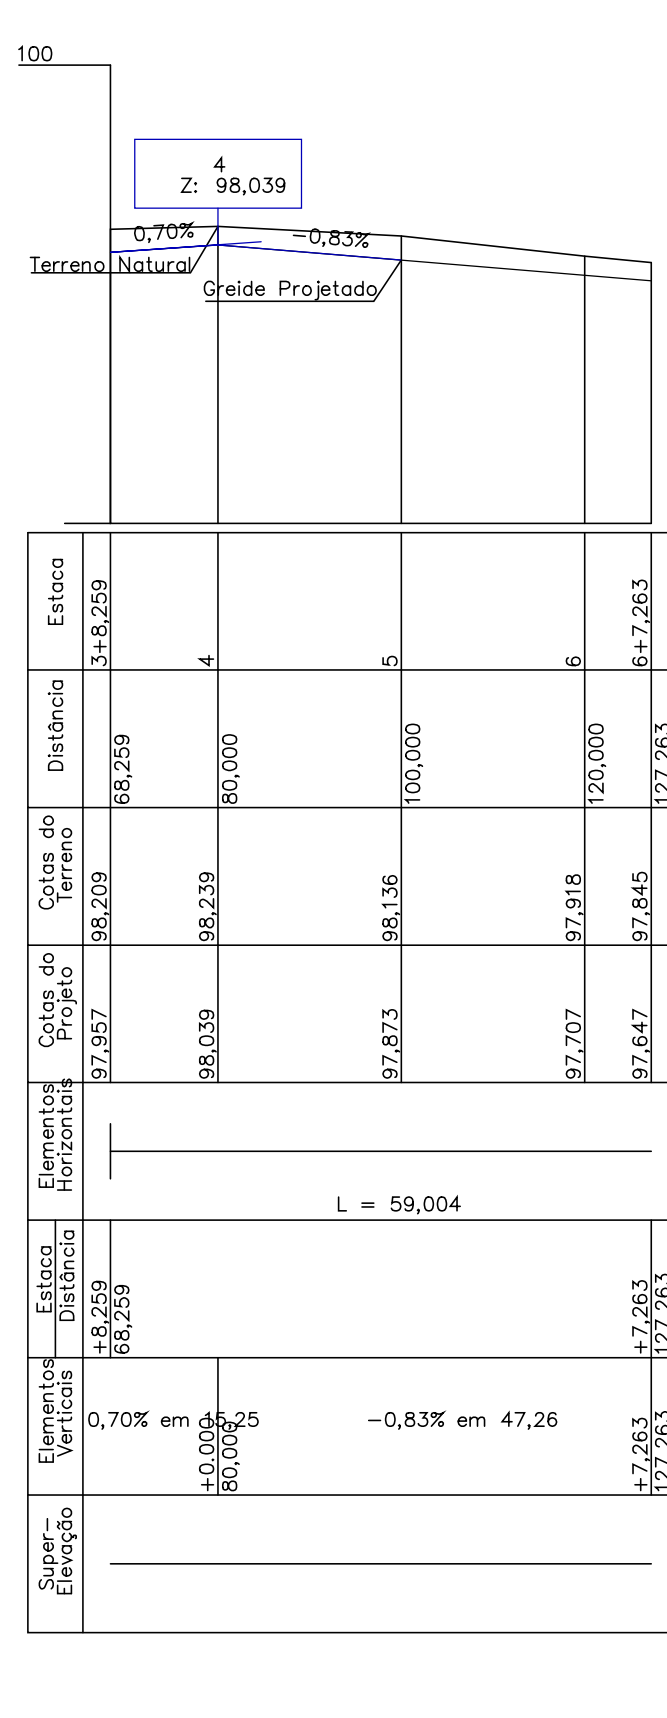

OBRA: P. BLICA		CONTRATO -		Prancha	
Proprietário: Prefeitura Municipal de Plum				02/04	
ENDERE: O Bairro Ch. o de Estrelas		CIDADE: Plum - TO			
UADRO DE REAS		Proprietário			
CONFORME PROJETO		Autor do Projeto			
CREA:311685/AP-TO		Resp. T. cnico.			
ART.		CREA:			
ESCALA INDICADA		Revisão		Data	
CONTE DO:		Descrição		Aprovado	
- PERFIL LONGITUDINAL					
- SE TRANSVERSAL					