

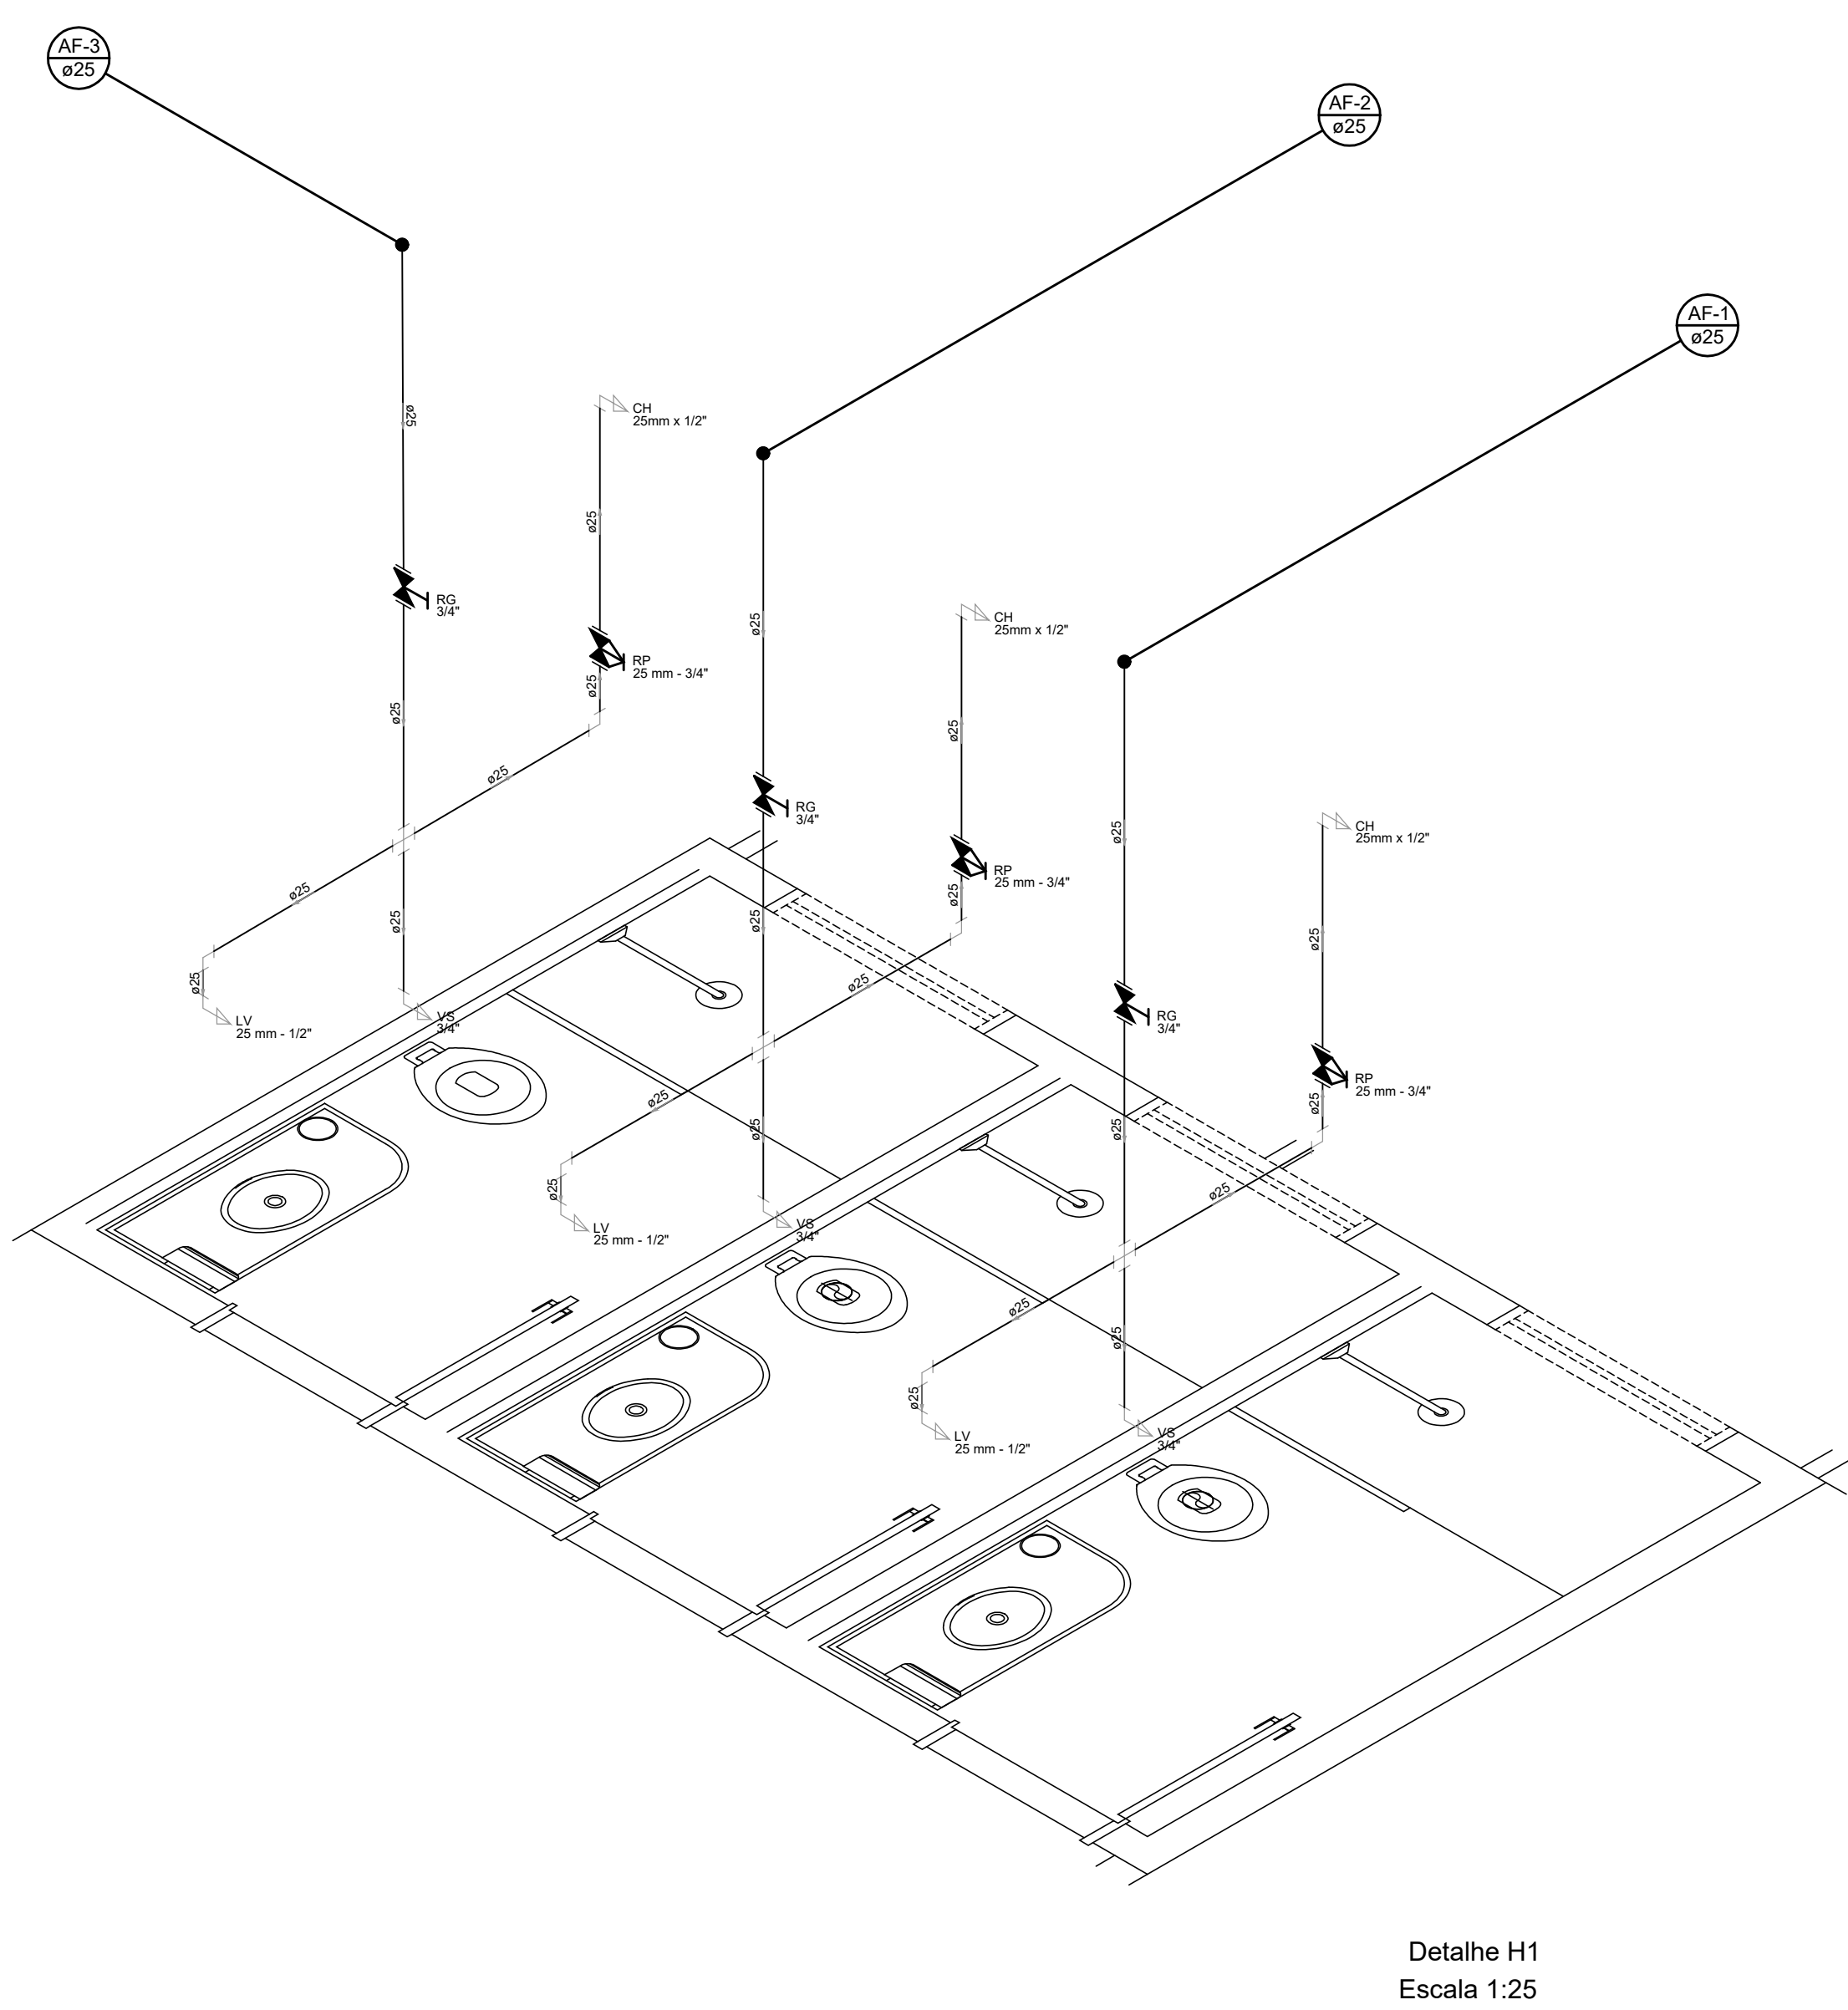
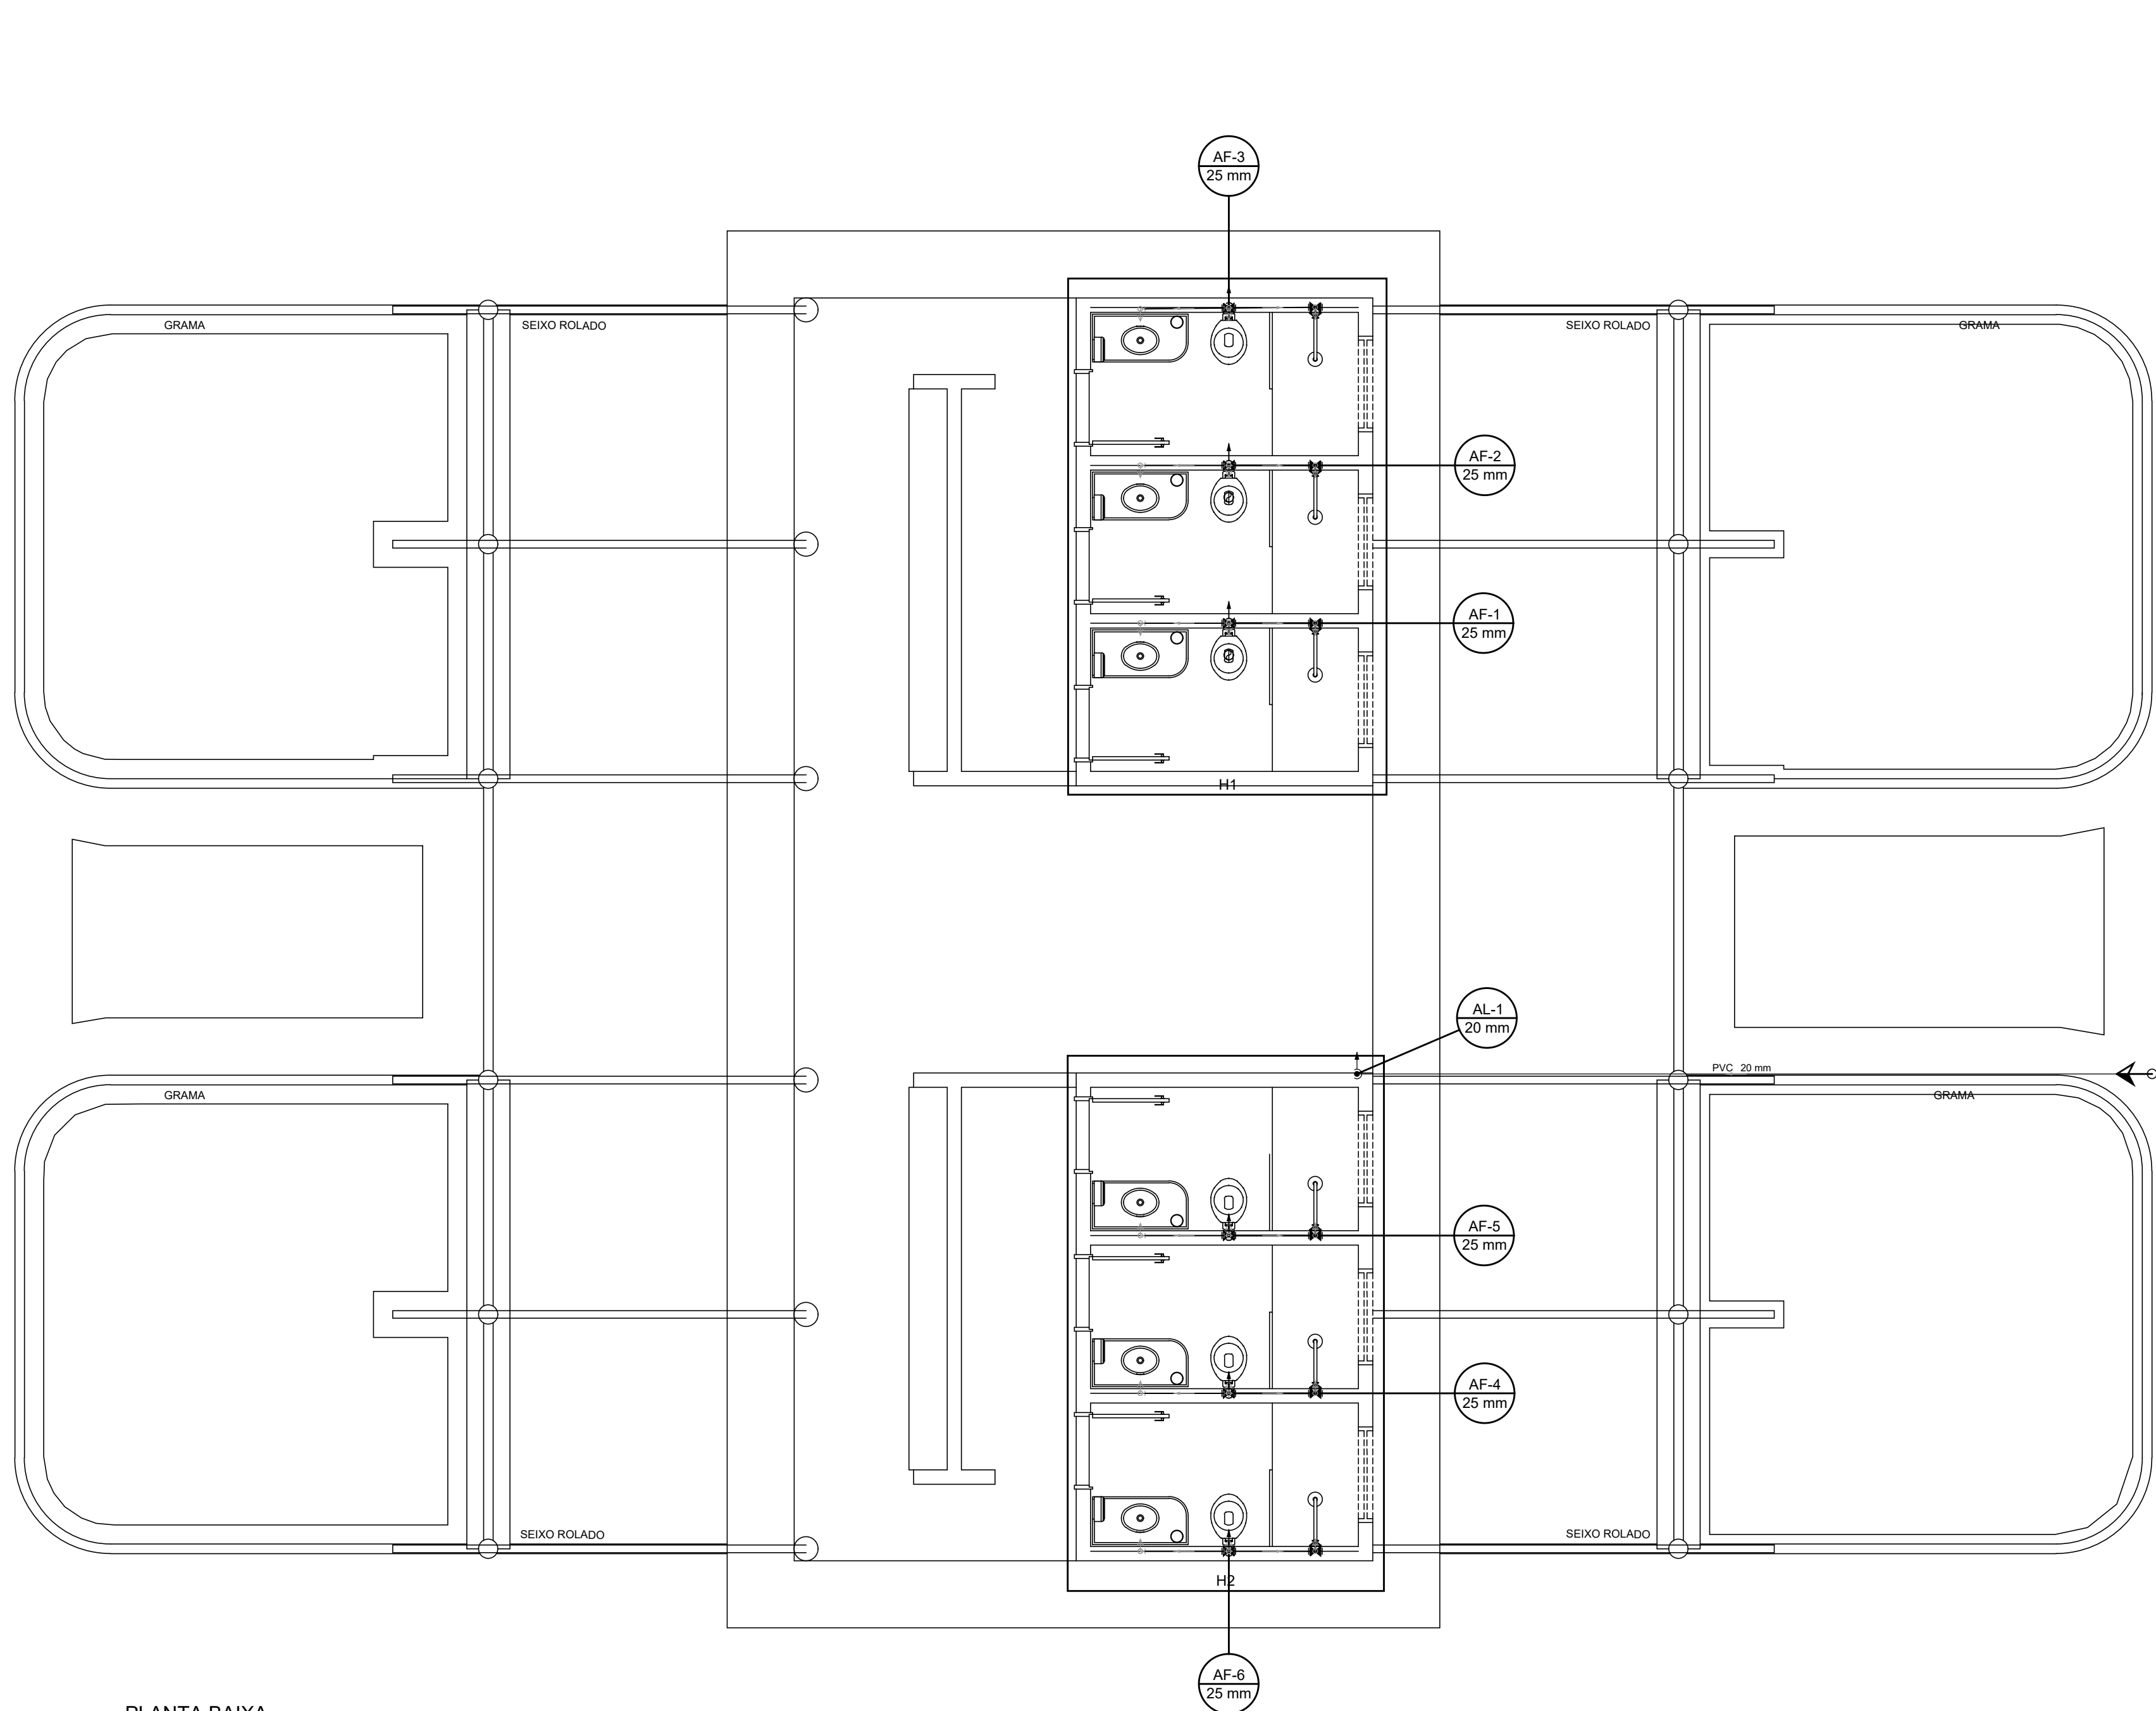


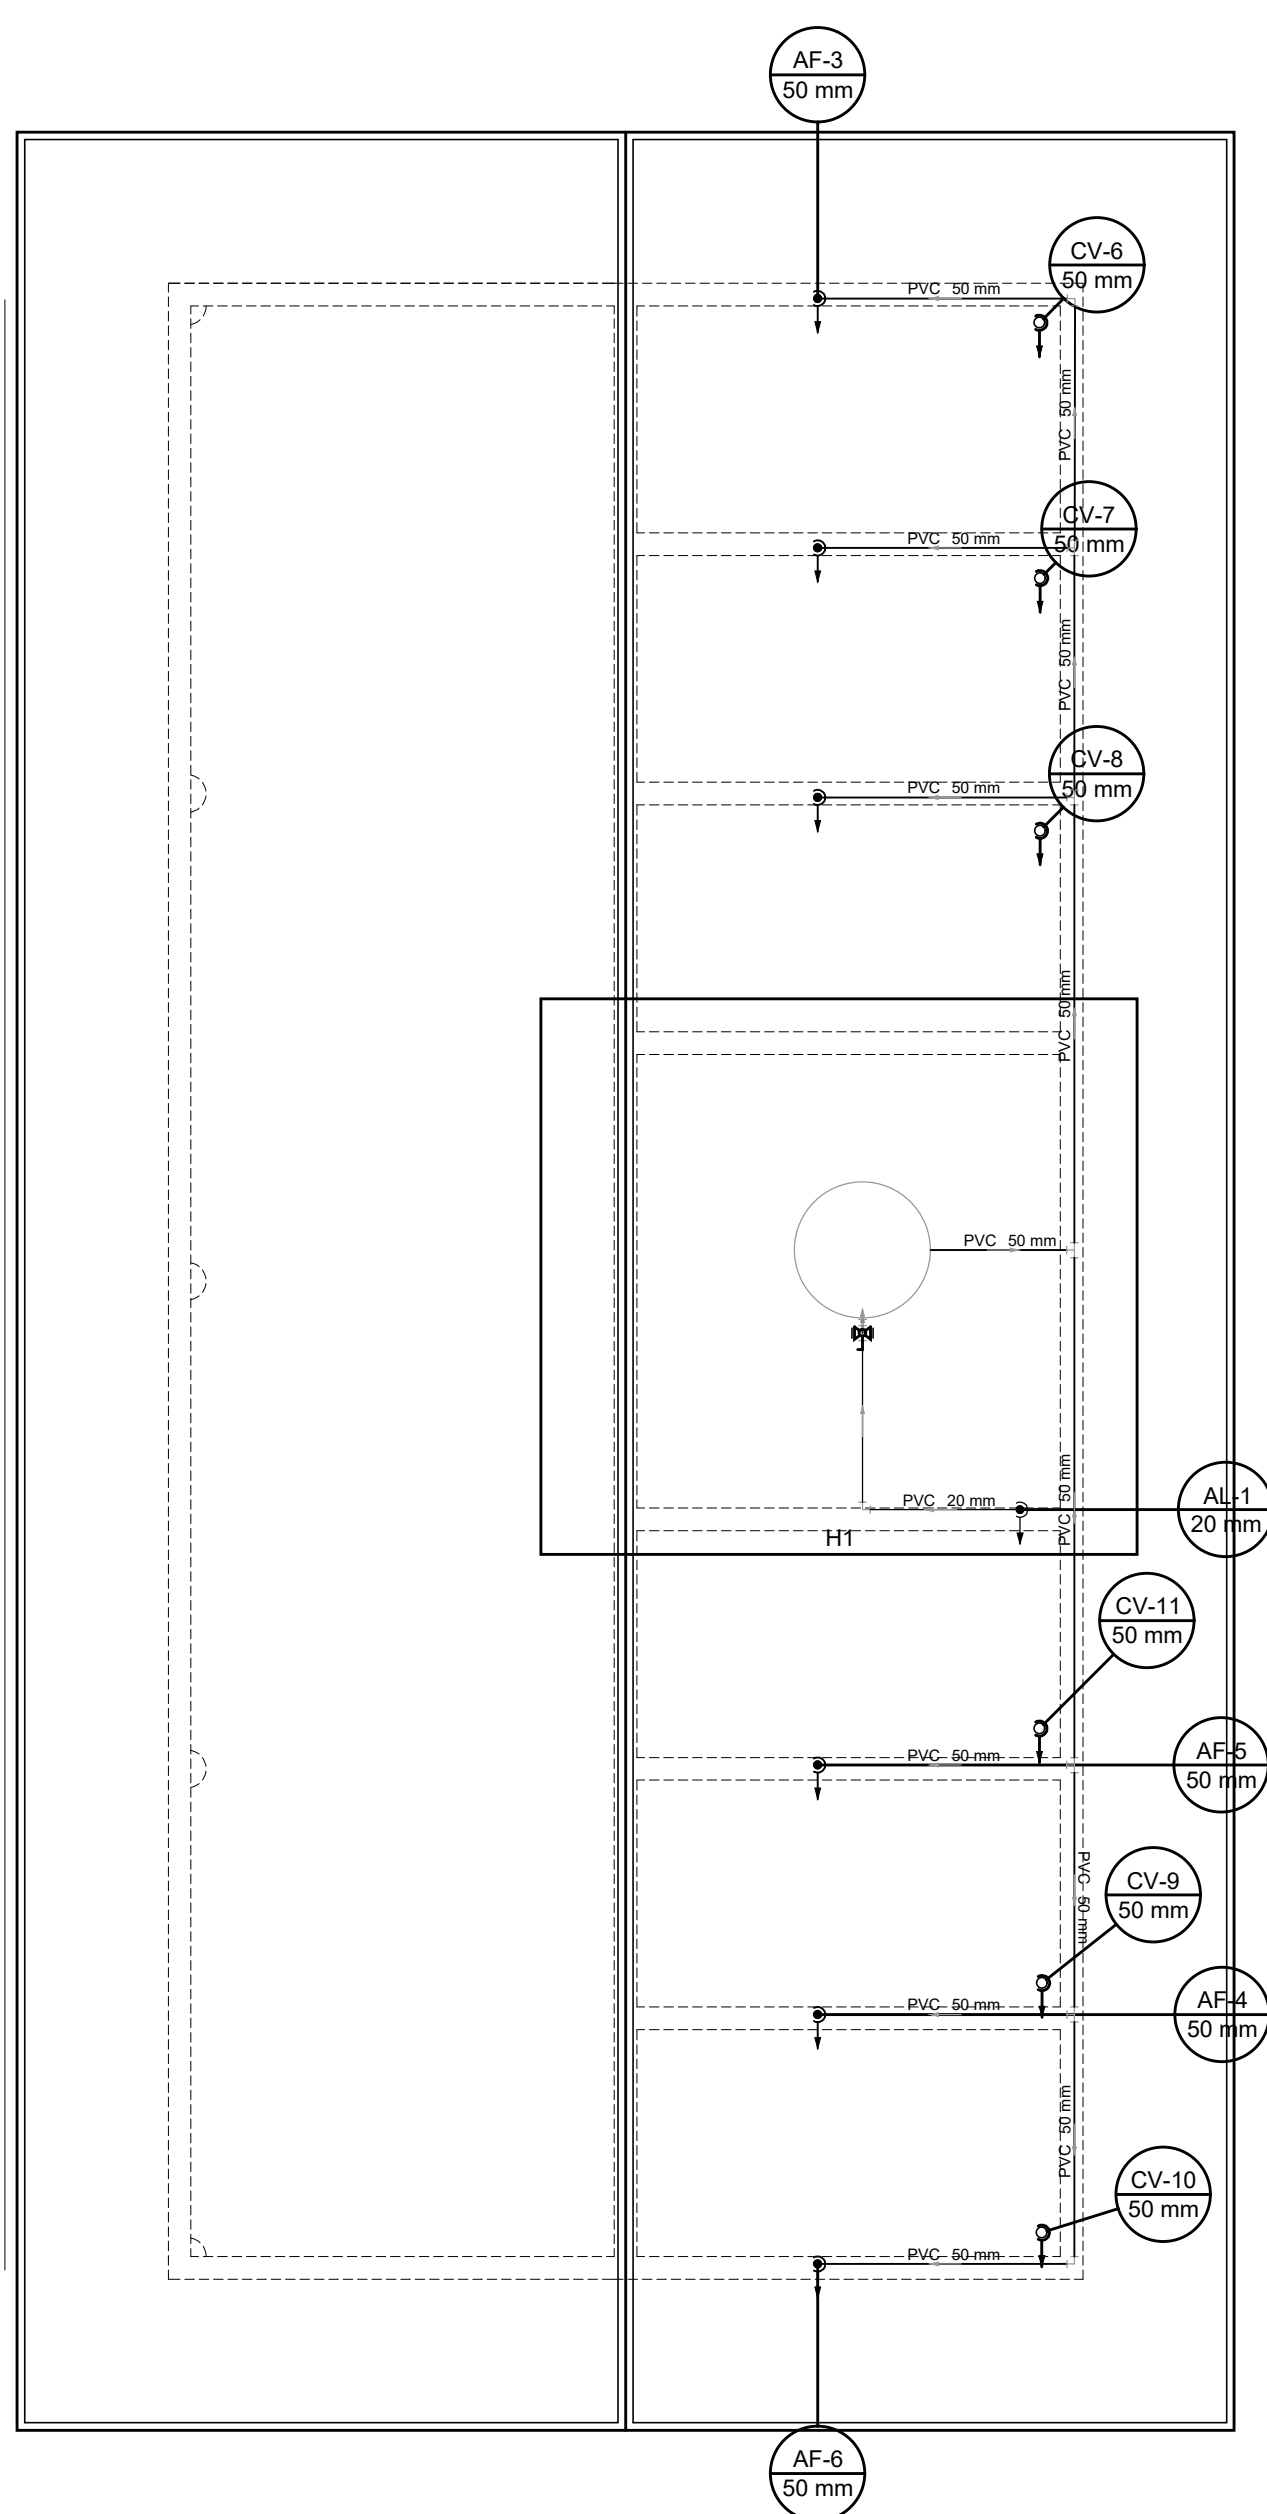


Legenda detalhada	
Alimentador Predial	
Metais	
Registro de esfera 1/2"	2 pç
PVC misto soldável	
Adaptador p/tubo de pilietileno 1/2"	1 pç
Colar de tomada em PVC 1/2"	1 pç
PVC rígido soldável	
Adapt sold.curto c/bolsa-rosca p registro 20 mm - 1/2"	3 pç
Registro de Pressão com PVC soldável	
Metais	
Registro de pressão c/ canopla cromada 3/4"	1 pç
PVC misto soldável	
Luva soldável c/ rosca 25 mm -3/4"	1 pç
PVC rígido soldável	
Adapt sold.curto c/bolsa-rosca p registro 25 mm - 3/4"	1 pç
Registro de gaveta c/canopla cromada c/PVC soldável	
Metais	
Registro de gaveta c/ canopla cromada 3/4"	1 pç
PVC rígido soldável	
Adapt sold.curto c/bolsa-rosca p registro 25 mm - 3/4"	2 pç

Lista de Materiais		
Aparelho		
Chuveiro 25mm x 1/2"	6 pç	
Torneira de lavatório 25 mm - 1/2"	6 pç	
Vaso Sanitário c/ cx. acoplada 1/2"	6 pç	
Metais		
Registro de esfera 1/2"	2 pç	
Registro de gaveta c/ canopla cromada 3/4"	6 pç	
Registro de pressão c/ canopla cromada 3/4"	6 pç	
PVC Acessórios		
Engate flexível cobre cromado com canopla 1/2 - 30cm	6 pç	
Engate flexível plástico 1/2 - 30cm	6 pç	
PVC misto soldável		
Adaptador p/tubo de pilietileno 1/2"	1 pç	
Colar de tomada em PVC 1/2"	1 pç	
Joelho de redução soldável c/ rosca 25 mm - 1/2"	6 pç	
Luva soldável c/ rosca 25 mm -3/4"	6 pç	
PVC rígido soldável		
Adapt sold.curto c/bolsa-rosca p registro 20 mm - 1/2"	3 pç	
25 mm - 3/4"	18 pç	
Bucha de redução sold. longa 50 mm - 25 mm	6 pç	
Cruzeta soldável 25 mm	6 pç	
Joelho 90° soldável 20 mm	1 pç	
25 mm	12 pç	
Tubos 20 mm	7.73 m	
25 mm	36.09 m	
PVC soldável azul c/ bucha latão		
Joelho de redução 90° soldável com bucha de latão 25 mm- 1/2"	12 pç	

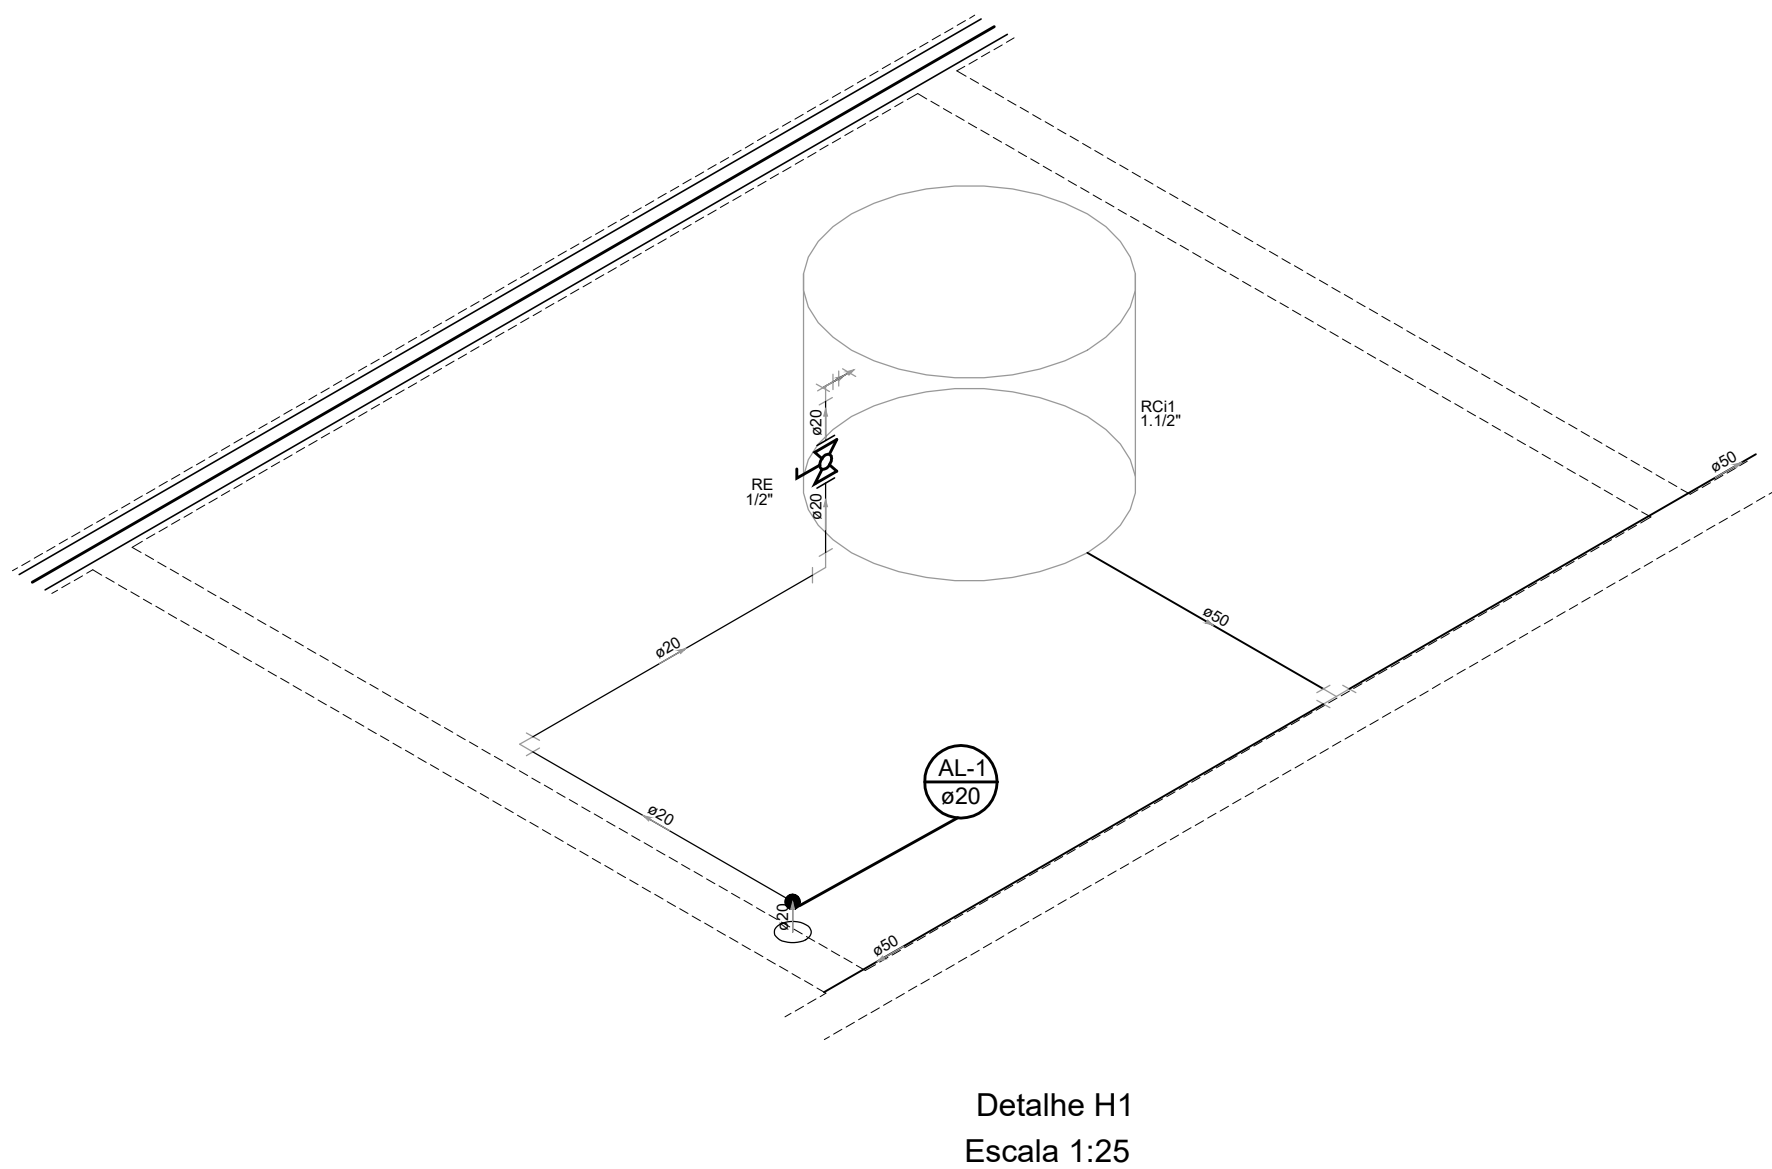

Lista de Materiais	
Metais	
Registro esfera VS compacto soldável PVC 20 mm	1 pç
PVC rígido soldável	
Adapt sold c/ flange fixo p cx. d'água 20 mm - 1/2"	1 pç
Adapt sold. c/ flange livre p/ cx. d'água 20 mm - 1/2"	1 pç
50 mm- 1.1/2"	1 pç
Joelho 90° soldável 20 mm	4 pç
50 mm	8 pç
Torneira de bóia 1/2"	1 pç
Tubos 20 mm	6.01 m
50 mm	24.34 m
Tê 90 soldável 50 mm	5 pç
Reservatório cilíndrico	
Fibra de vidro 1000 L	1 pç

Legenda detalhada	
Registro esfera VS compacto soldável	
Metais	
Registro esfera VS compacto soldável 20 mm	1 pç

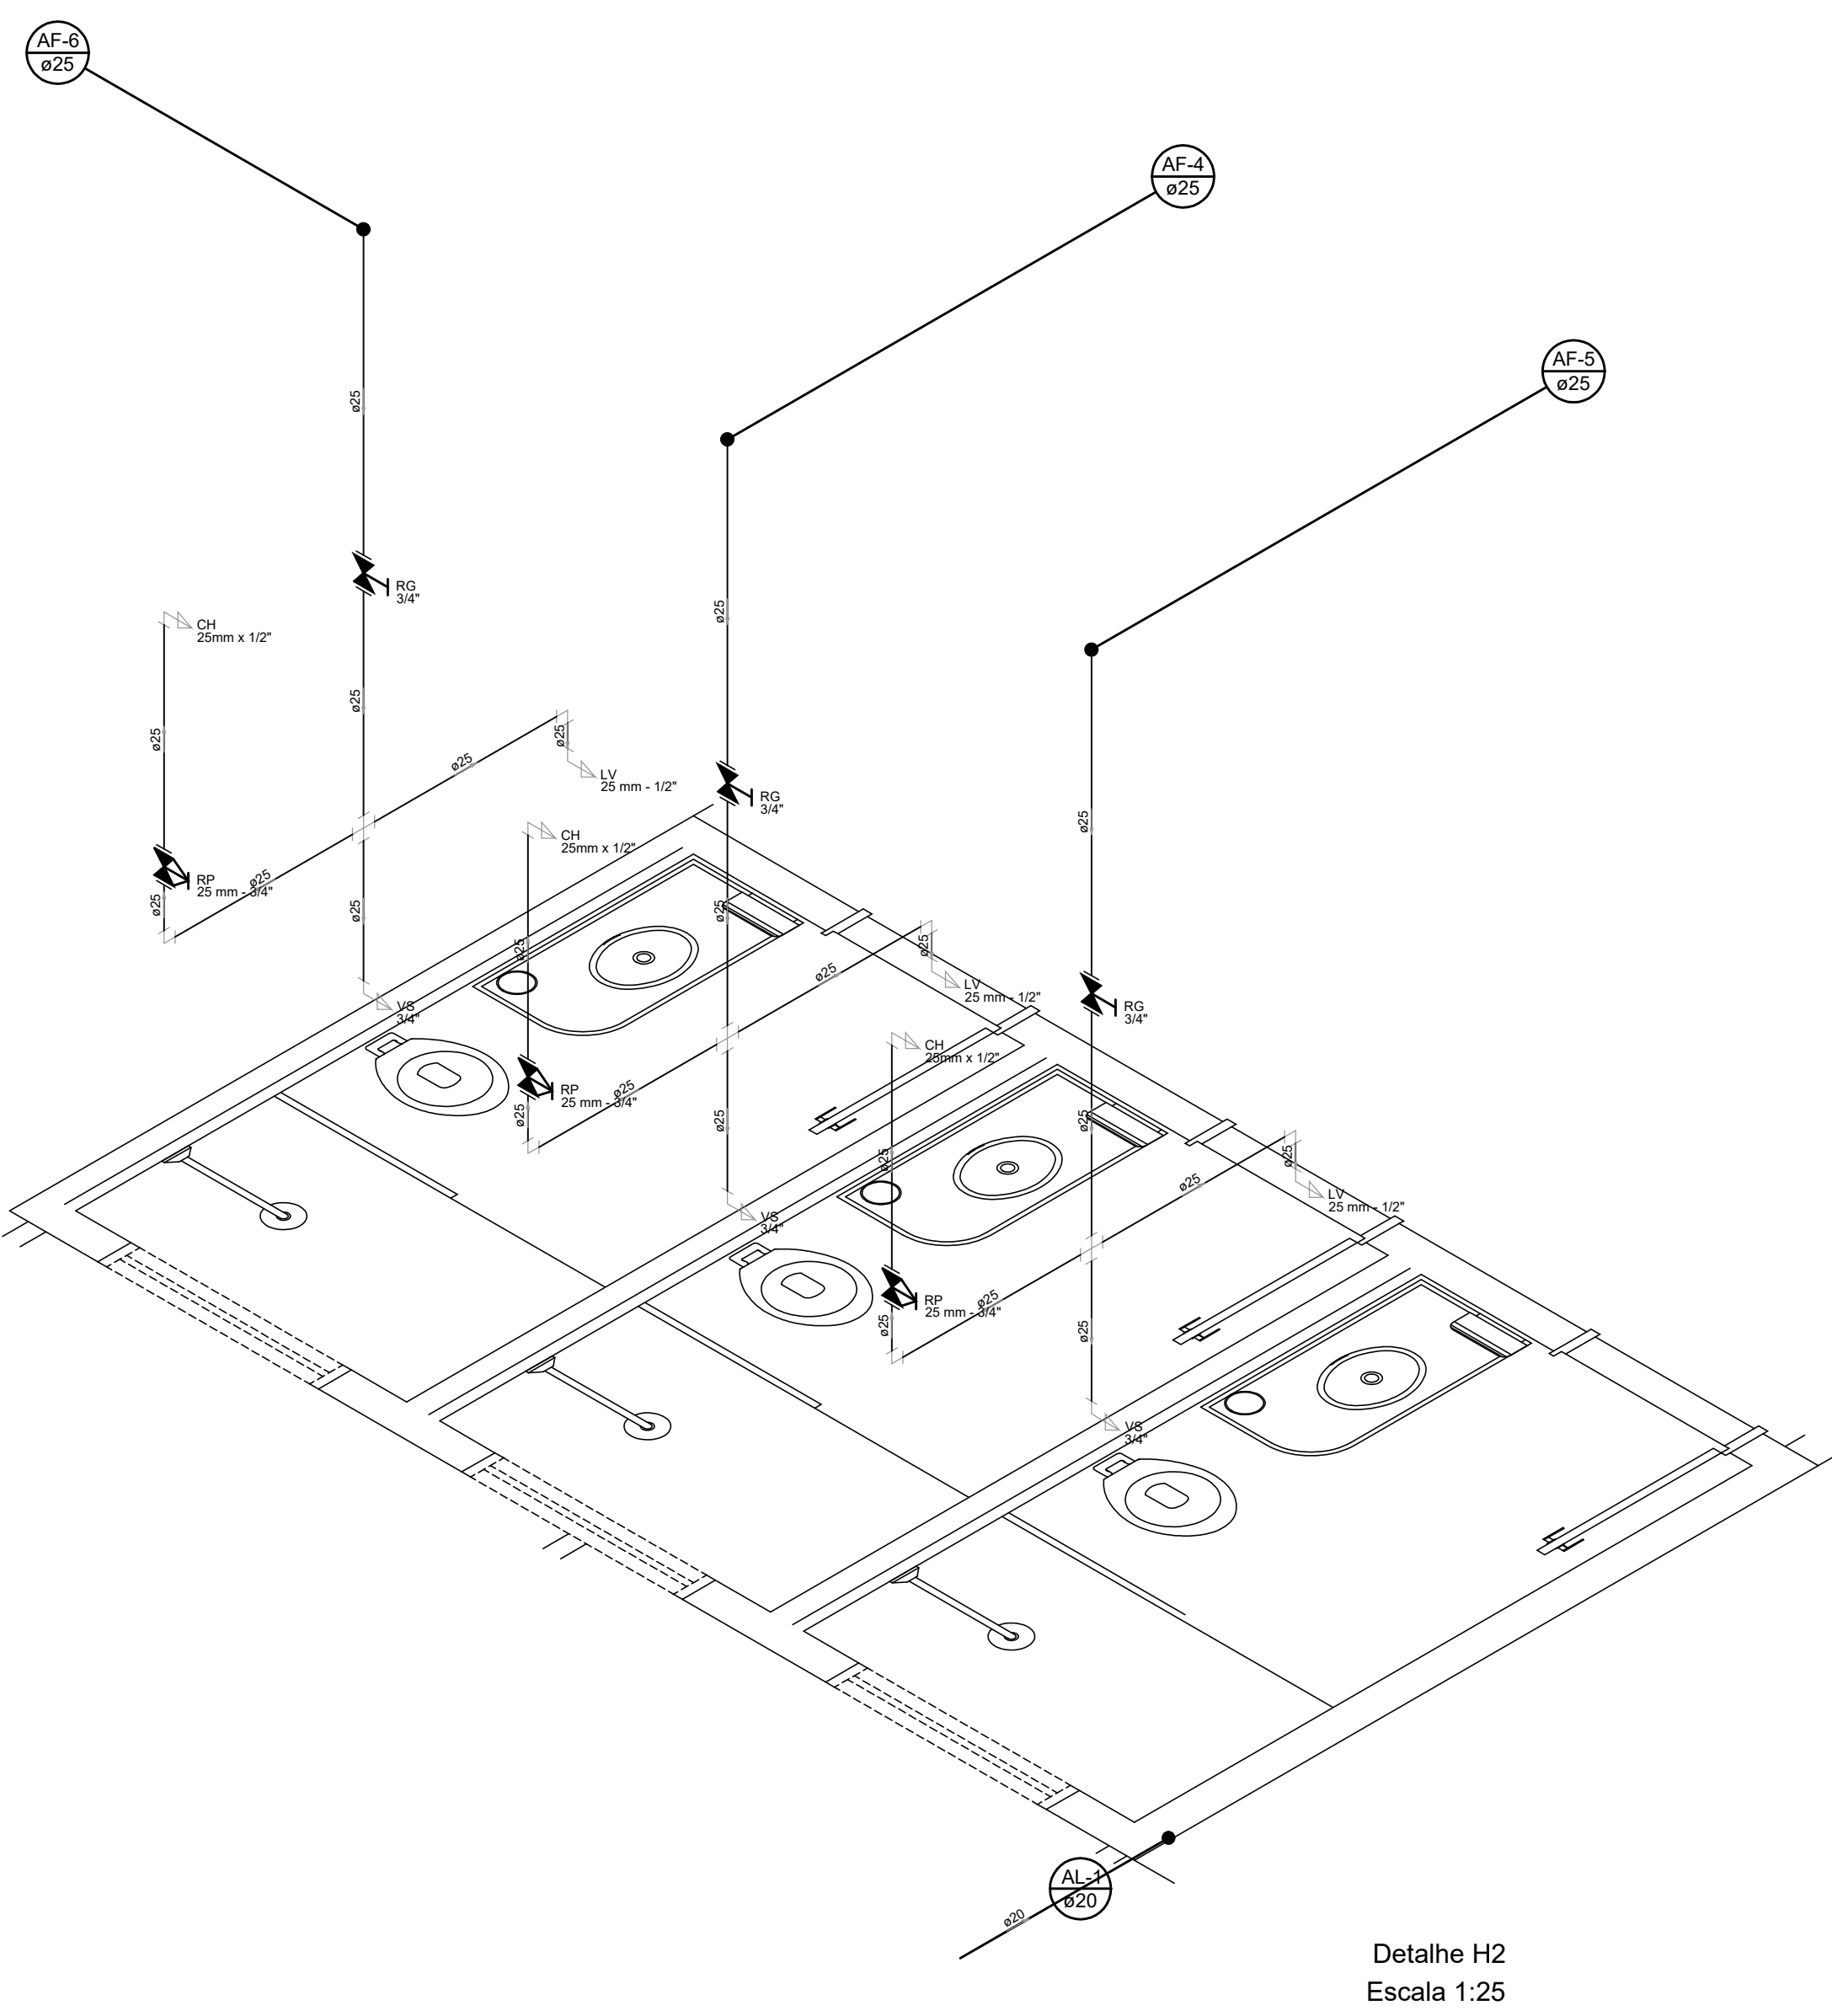

PREFEITURA:	CREA:	Prancha
BANHEIRO PÚBLICO PA PERICATU		ÚNICA
OBRAPÚBLICA		Cidade: PIUM - TO
Projetadopor: PREFEITURA MUNICIPAL DE PIUM - TO		
ENDEREÇO: ZONA RURAL - PA PERICATU - PIUM - TO		
QUADRO DE ÁREAS	Proprietário	Assinatura:
CONFORME O PROJETO ARQUITETÔNICO	Autor do Projeto	Nome: VALDEDIR OLIVEIRA BARROS Assinatura: [Assinatura]
	RRT.	Nome: PAULO SIQUEIRA BAIÃO Arquiteto & Urbanista
	CAU: A37594-2	Assinatura:
	Resp. Técnico.	Nome:
RRT.	CAU:	
ESCALA INDICADA		
CONTEÚDO:	Revisão:	Descrição
- PLANTA DE ÁGUA FRIA DOS PAVIMENTOS		
- DETALHES ISOMÉTRICOS		
- LEGENDAS E LISTA DE MATERIAIS		