


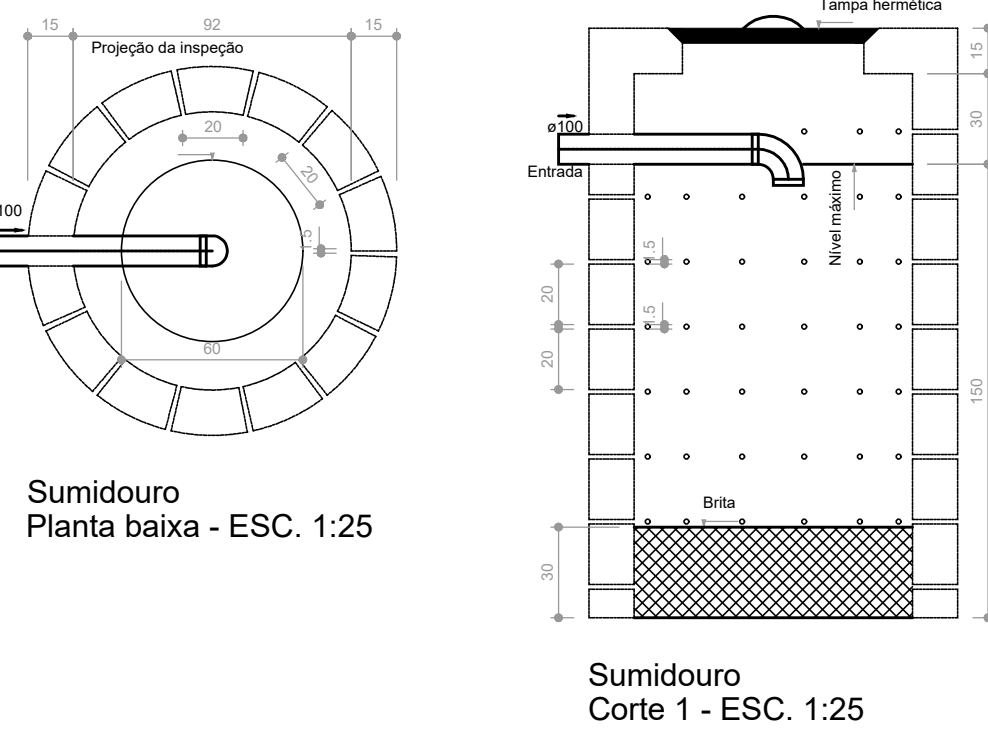


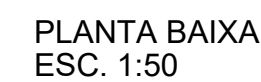

Legenda detalhada		
	Caixa de interligação	
	Caixas de Passagem	
	Caixa de interligação	
	CI - DN 100	1pc
	Chuveiro Residencial	
	PVC Acessórios	
	Caixa sifonada	
	150x150x50	1pc
	Joelho 45	
	PVC Esgoto	
	Joelho 45	
	40 mm	1pc
	Joelho 90- coluna	
	PVC Esgoto	
	Joelho 90	
	50 mm	1pc
	Junção simples	
	PVC Esgoto	
	Junção simples	
	100 mm - 50 mm	1pc
	Lavatório Residencial com sifão	
	PVC Acessórios	
	Sifão de copo p/ pia e lavatório	
	1" - 1.1/2"	1pc
	Válvula p/ lavatório e tanque	
	1"	1pc
	PVC Esgoto	
	Curva 90 curta	
	40 mm	1pc
	Joelho 90 c/anel p/ esgoto secundário	
	40 mm - 1.1/2"	1pc
	Tubo rígido c/ ponta lisa	
	40 mm	0.6m
	Ramais de Ventilação	
	PVC Esgoto	
	Joelho 90	
	50 mm	1pc
	Tê sanitário	
	100 mm - 50 mm	1pc
	Vaso Sanitário c/ curva 90°	
	PVC Esgoto	
	Curva 90 curta	
	100 mm	1pc

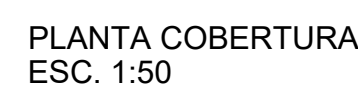

Lista de Materiais	
PVC Esgoto	
Terminal de ventilação	
50 mm	6 pç
Tubo rígido c/ ponta lisa	
50 mm - 2"	18,9 m

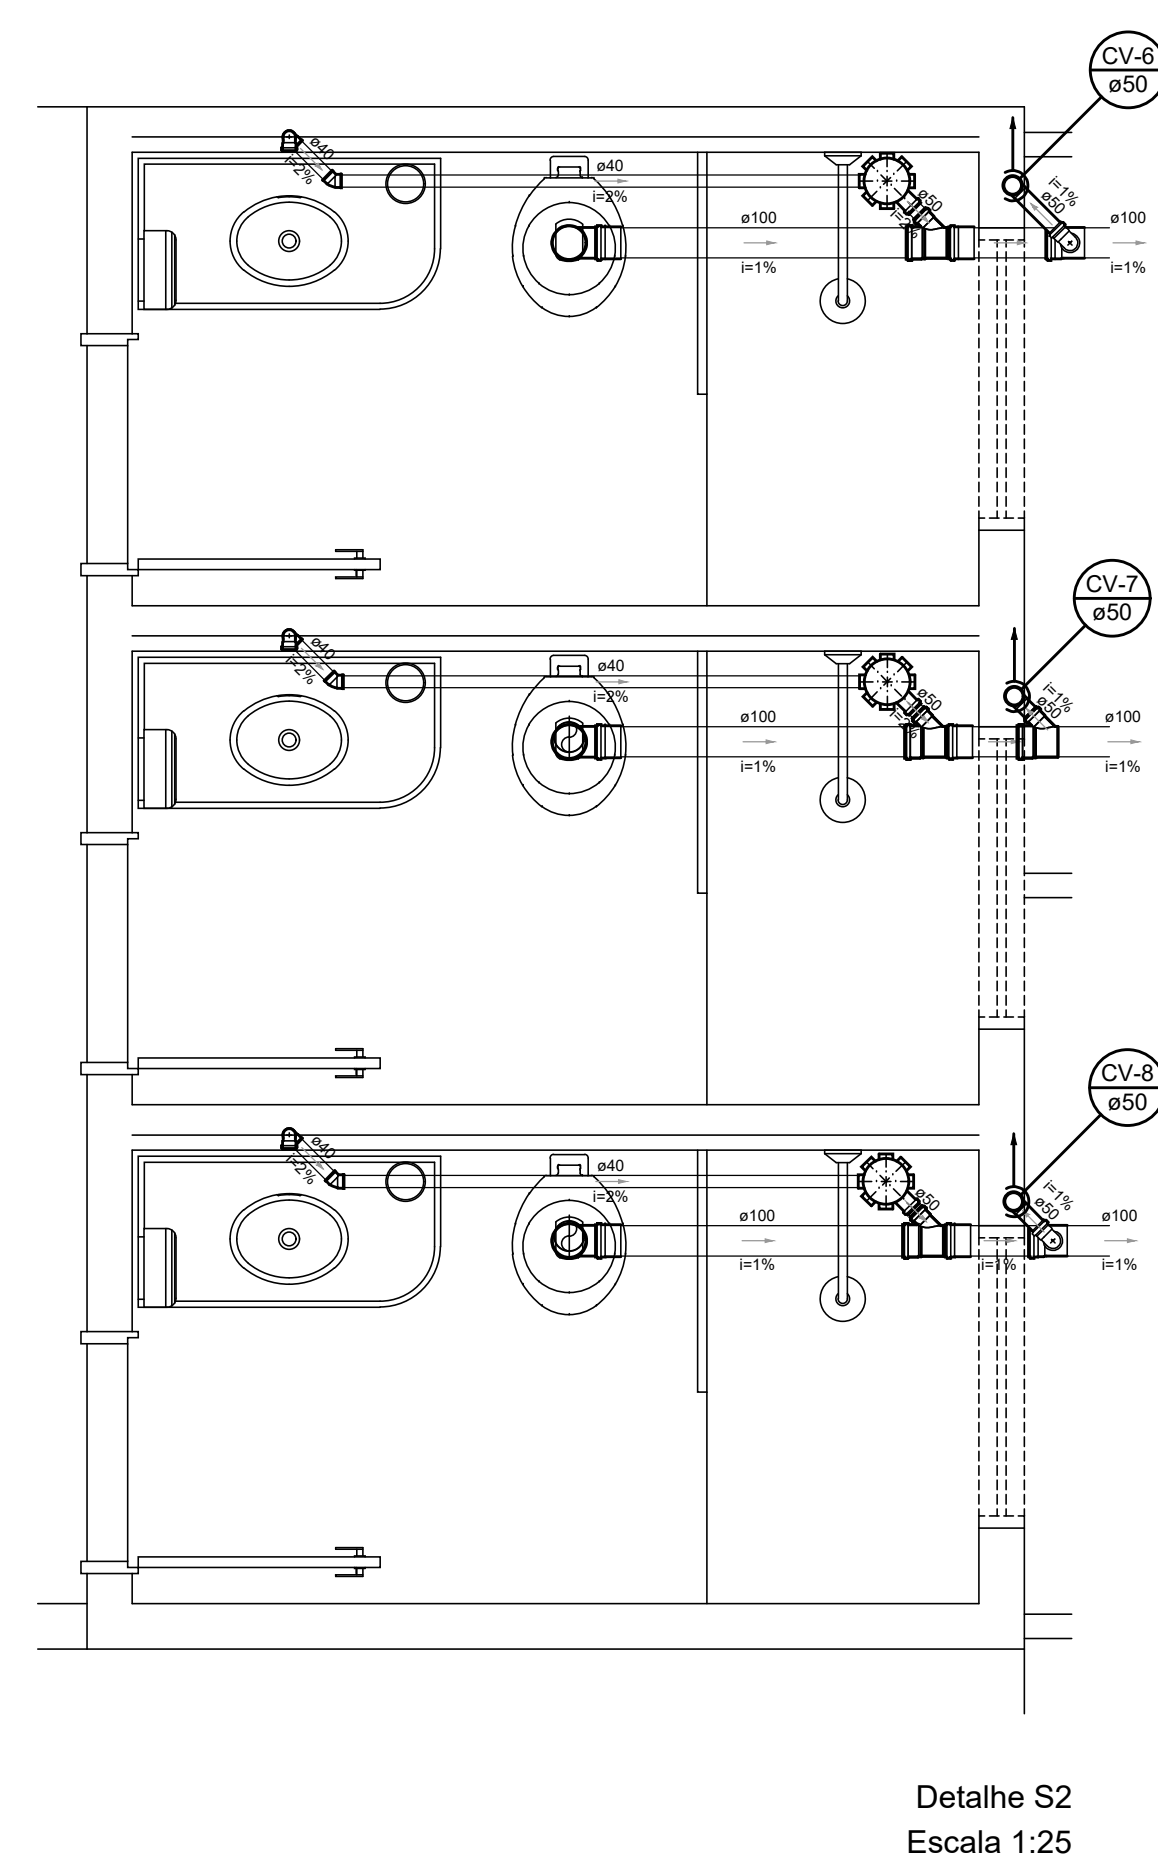

PREFEITURA:		CREA:		
		BOMBEIRO OU NATURATINS		
PROJETO HIDRAÚLICO		Prancha		
BANHEIRO PÚBLICO PA PERICATU		ÚNICA		
OBRA PÚBLICA				
Cidade:PIUM - TO				
Proprietário: PREFEITURA MUNICIPAL DE PIUM - TO				
ENDEREÇO:ZONA RURAL PA PERICATU - PIUM - TO				
QUADRO DE ÁREAS		Assinatura:		
CONFORME O PROJETO ARQUITETÔNICO	Proprietário	Nome VALDEMIR OLIVEIRA BARROS Assinatura: Prefeito Municipal		
	Autor do Projeto			
	RRT.	Nome Paulo Siqueira Ballo Assinatura: Arquiteto & Urbanista		
	CAU: A37594-2			
	Resp. Técnico.	Assinatura:		
	RRT.	Nome:		
	CAU:			
ESCALA INDICADA				
CONTEUDO:	Revisão:	Descrição: Revisão:	Aprovado:	Data:
· PLANTA SANITÁRIO DOS PAVIMENTOS				
· DETALHES				
· LEGENDAS E LISTA DE MATERIAIS				