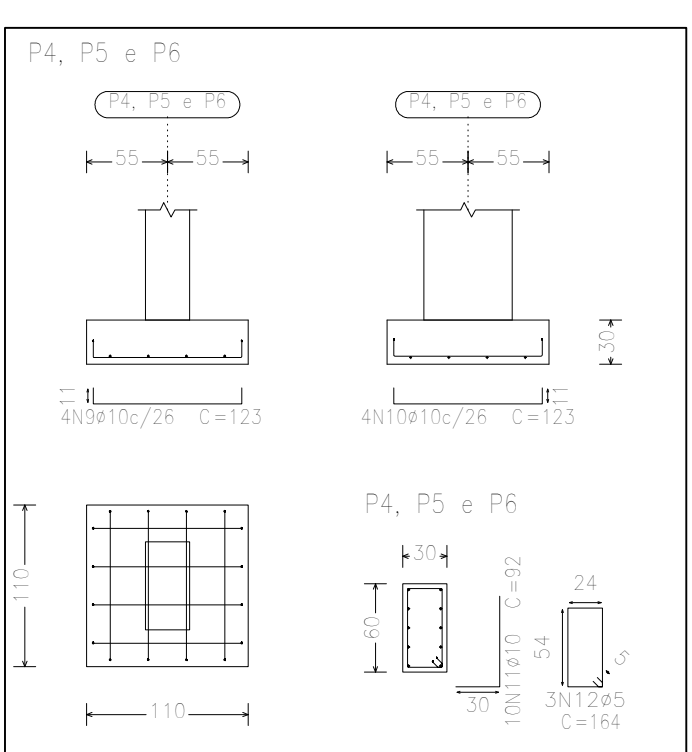
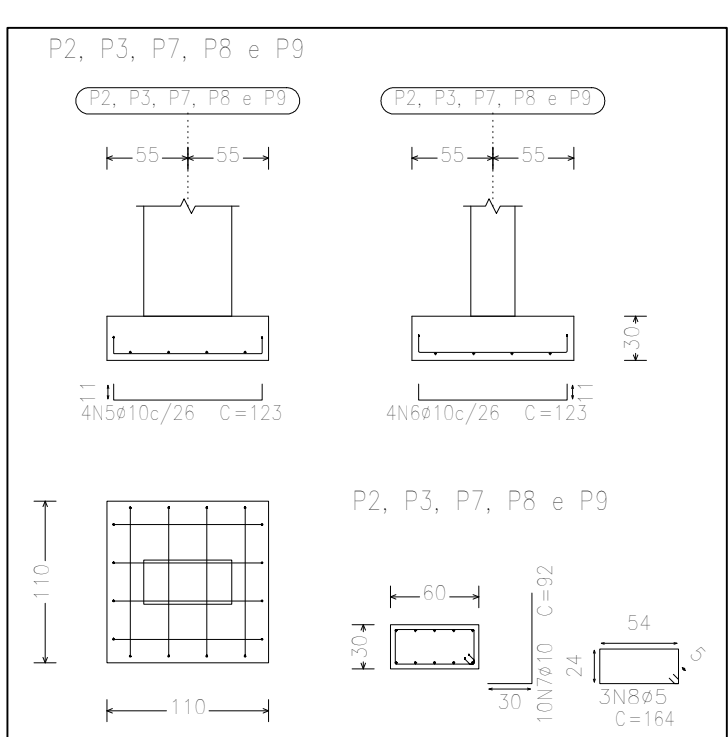
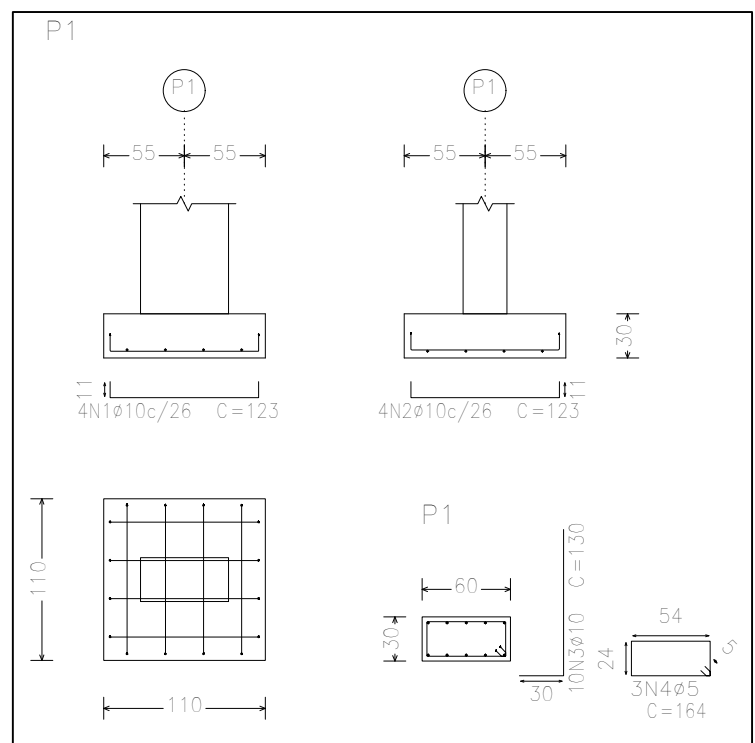
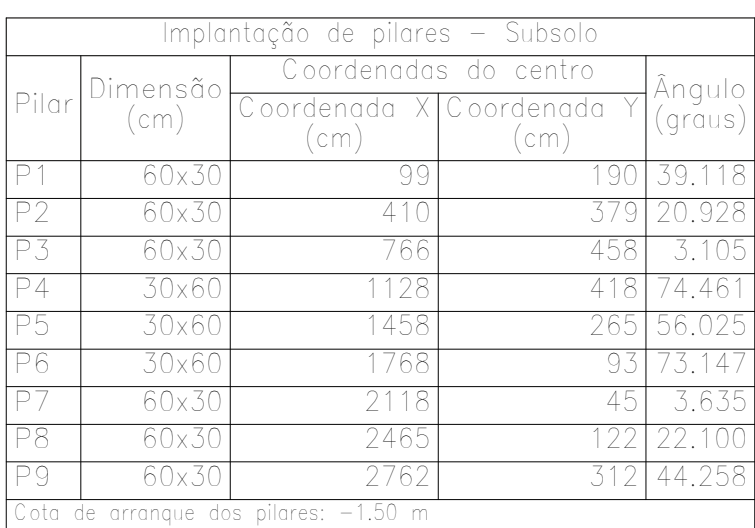
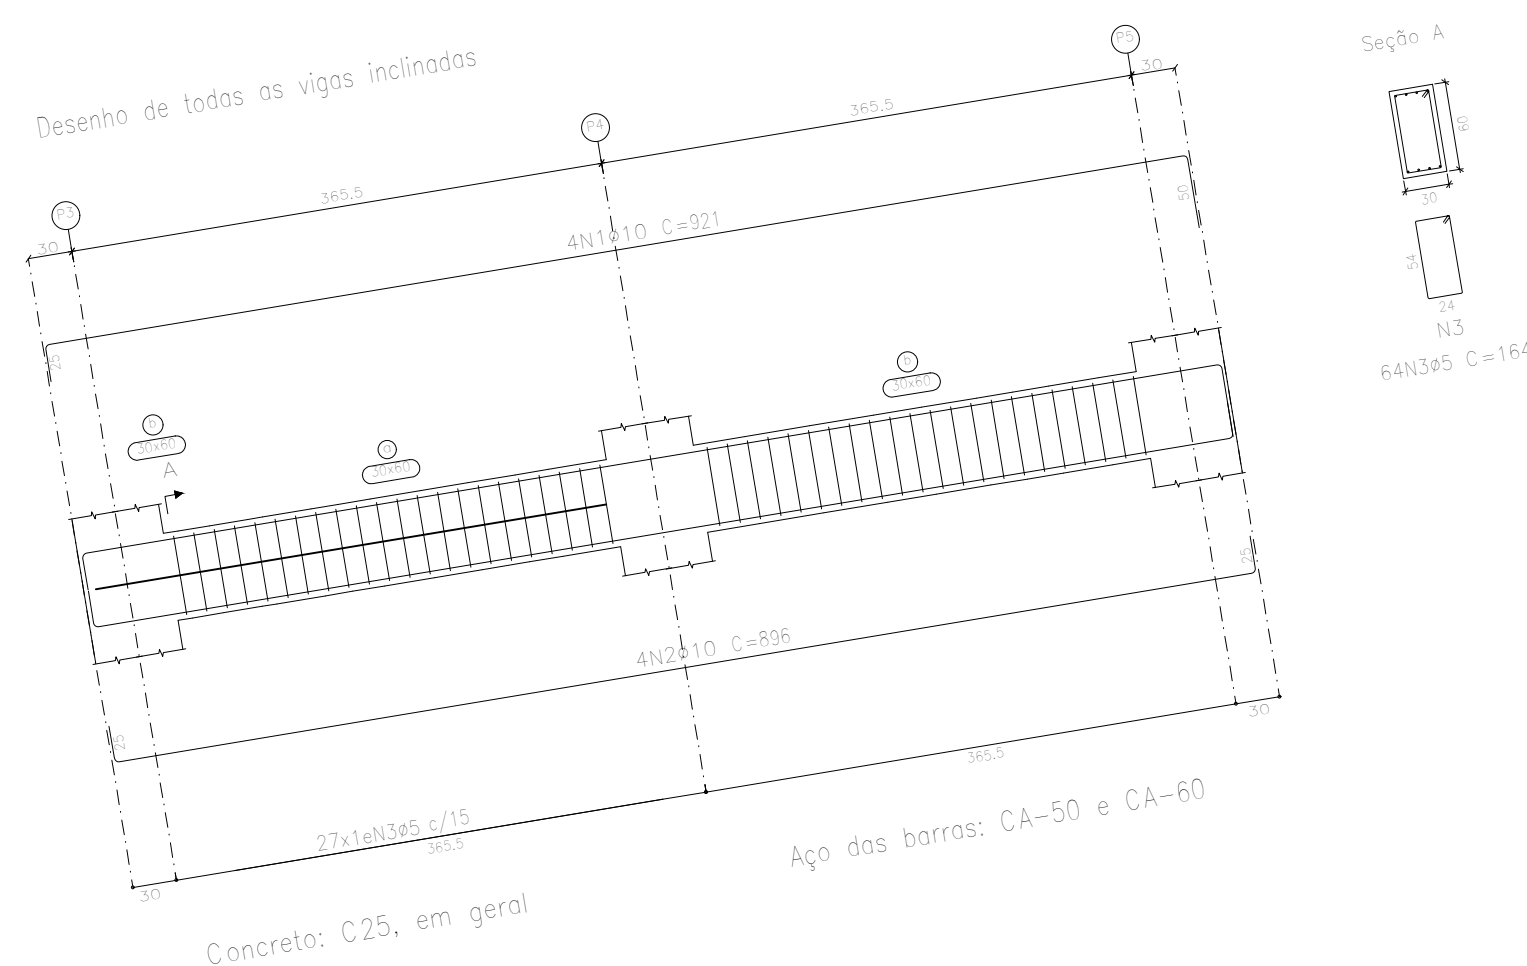
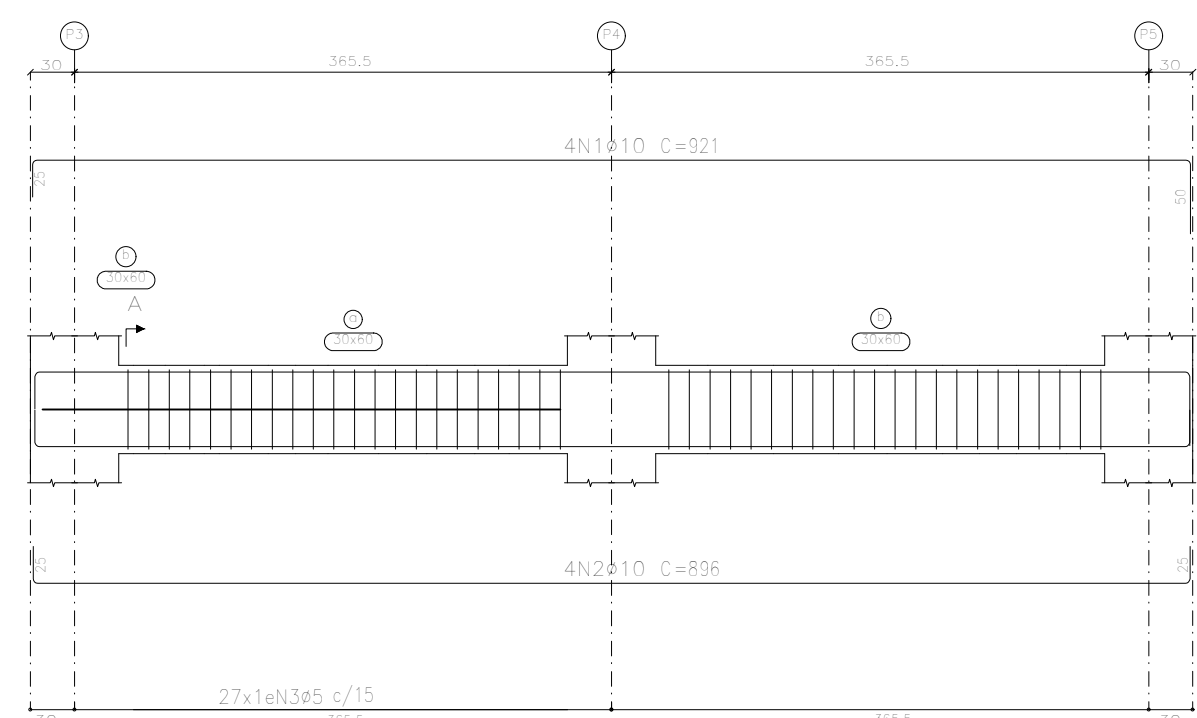
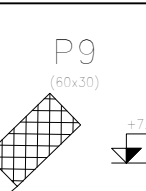
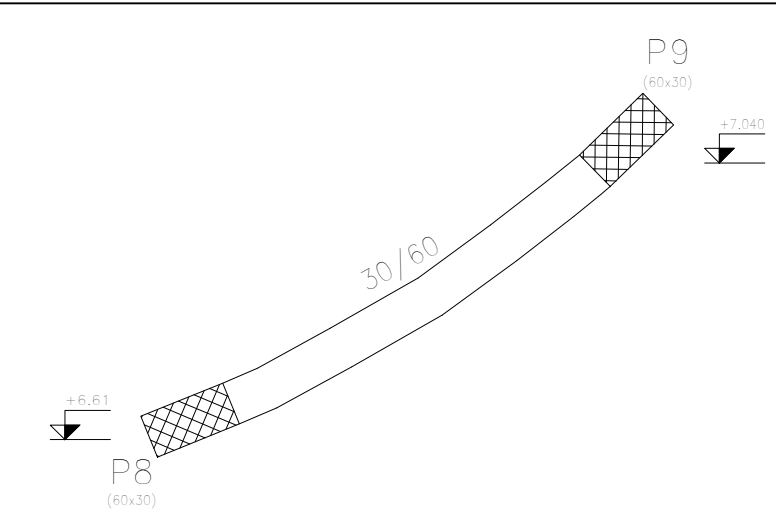
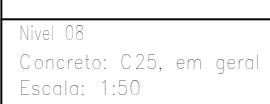
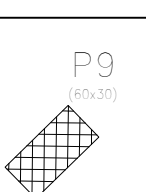
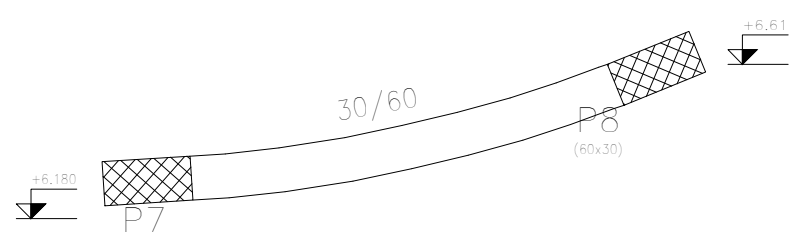
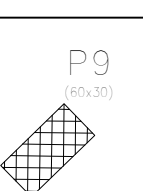
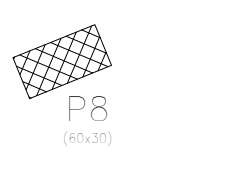
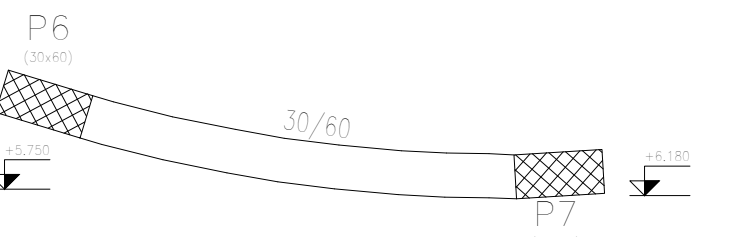
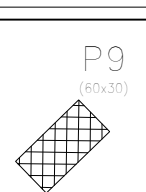
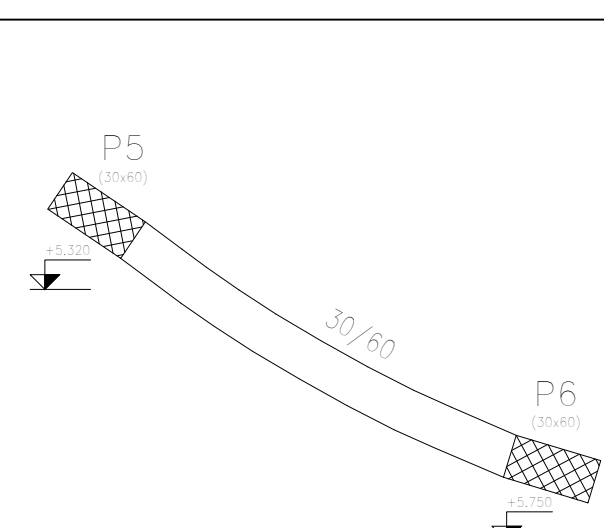


[illegible]

Elemento	Pos.	Diam. ϕ	Q. Esquema (cm)	Comp. (cm)	Total (cm)	CA-50 (kg)	CA-60 (kg)
V 1	1	$\phi 10$		901	3684	22,7	
	2	$\phi 10$		826	3558	22,1	
	3	$\phi 5$		164	10430		16,5
				Total=105		42,3	19,2
V 2	1	$\phi 10$		798	3152	19,7	
	2	$\phi 10$		773	3052	19,1	
	3	$\phi 5$		164	7544		11,8
				Total=105		42,7	13,0
V 3	1	$\phi 10$		1145	4585	28,3	
	2	$\phi 10$		806	1842	11,3	
	3	$\phi 10$		1130	4320	27,0	
	4	$\phi 10$		445	1780	11,0	
	5	$\phi 5$		164	15038		25,0
				Total=105		89,2	27,5
				$\phi 5$		100	58,7
				$\phi 10$		178,2	8,6
				Total		278,2	66,3

Elemento	Pos.	Diam.	Q.	Esquema (cm)	Comp. (cm)	Total (cm)	CA-500 (kg)	CA-60 (kg)
V.1	1	ø10	4		786	3164	15,4	
	2	ø10	4		836	3244	25,6	
	3	ø5	47		164	3708		12,1
					104	105	44,0	13,3
V.2	1	ø10	4		1170	4680	28,8	
	2	ø10	4		1150	4600	28,3	
	3	ø10	4		1180	4720	29,1	
	4	ø10	4		1160	4640	28,6	
	5	ø5	147		164	24108		37,8
					104	105	46,3	41,8
							0,0	54,9
						ø10	170,3	0,0
						Total	170,3	54,9

					BOMBEIRO OU NATURATINS
OBRA: Pública					Plancha
					01/03
CIDADE: PIUM-TOCANTINS					
PROPRIETARIO: Prefeitura de Pium do Tocantins - TO					
ENDEREÇO: AV. TIRADENTES ESQ. COM RUA AMAZÔNAS					
QUADRO DE ÁREAS		Proprietário	Assinatura		
conforme projeto arquitetônico		Autor do Projeto	Nome: Prefeitura Municipal		
		RRT.	Assinatura: 		
		CREA 317202 - TO	Nome: Alcio Junior Martins Coelho		
		Resp. Técnico.	Engenheiro Civil		
		RRT.	Assinatura:		
		CAU - TO	Nome:		
		ESCALA INDICADA			
CONTEUDO:	Revisão:	Descrito:	Revisado:	Aprovado:	Data
PLANTA DE LAJADO					
PLANTA DE FORMAS					
DETALHES DE VIGAS					
DETALHES SAPATAS					
LISTA DE MATERIAIS					