



1 **Planta de Cobertura**
ESCALA 1:50

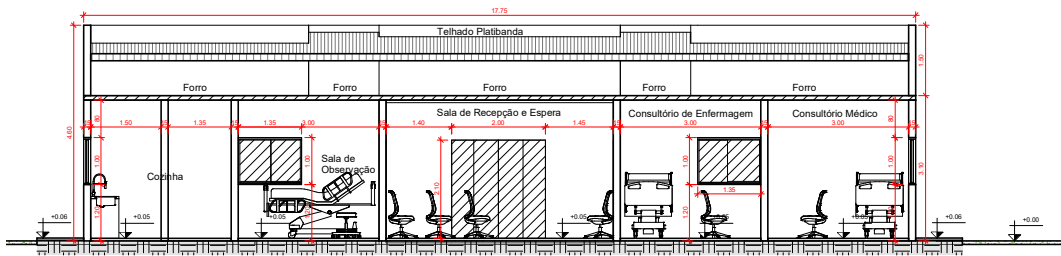

3 **BB'**
ESCALA 1:50

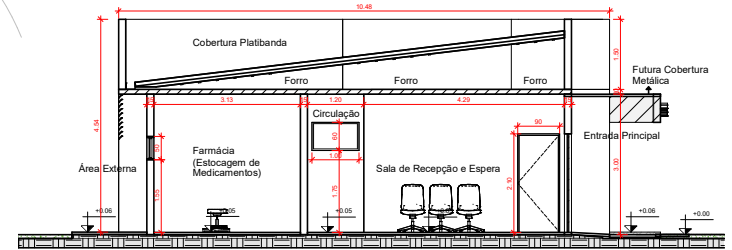

2 **AA'**
ESCALA 1:50

PROGETTO ARQUITETURA & URBANISMO		Arq: Paulo Baido CAU: A37594-2	
		Prefeitura Municipal Plum - TO	
PROJETO	PROJETO UBS - ASSENTAMENTO P.A TOLEDO / MUNICIPIO DE PLUM - TO		
LOCAL	ASSENTAMENTO P.A TOLEDO		
PROJETO	PROJETO ARQUITETÔNICO	ESCALA	1:50
AUTOR RESPONSÁVEL	PROGETTO ARQUITETURA	DATA	