




4 Fachada Sul  
ESCALA 1:50

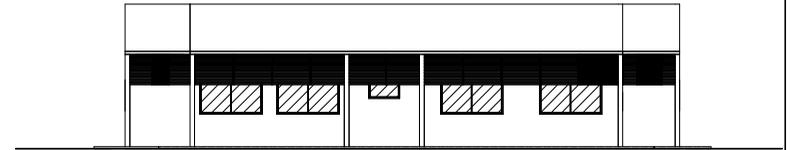

2 Fachada Norte  
ESCALA 1:75

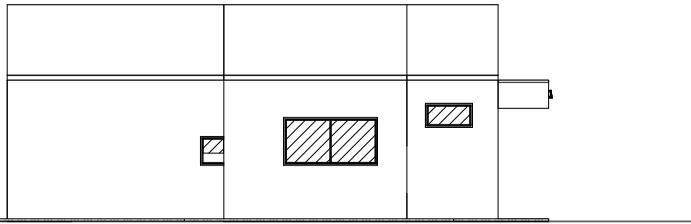

3 fachada Oeste  
ESCALA 1:50

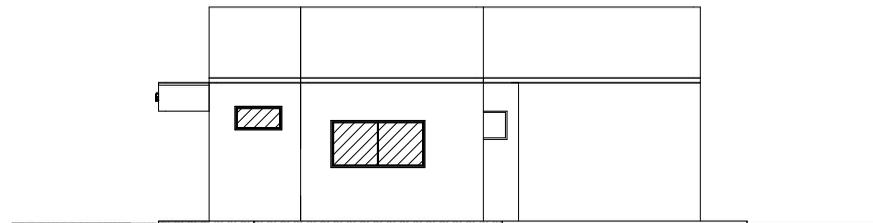

1 Fachada Leste  
ESCALA 1:50

<b>PROGETTO</b> ARQUITETURA & URBANISMO		Arq: Paulo Baião CAU: A37594-2	
		Prefeitura Municipal Plum - TO	
PROJETO: PROJETO UBS - ASSENTAMENTO P.A TOLEDO / MUNICIPIO DE PLUM - TO			
LOCAL: ASSENTAMENTO P.A TOLEDO			
ASSENTO: PROJETO ARQUITETÔNICO			ESCALA: 1:50
AUTOR DO PROJETO: PROGETTO ARQUITETURA			DATA: