

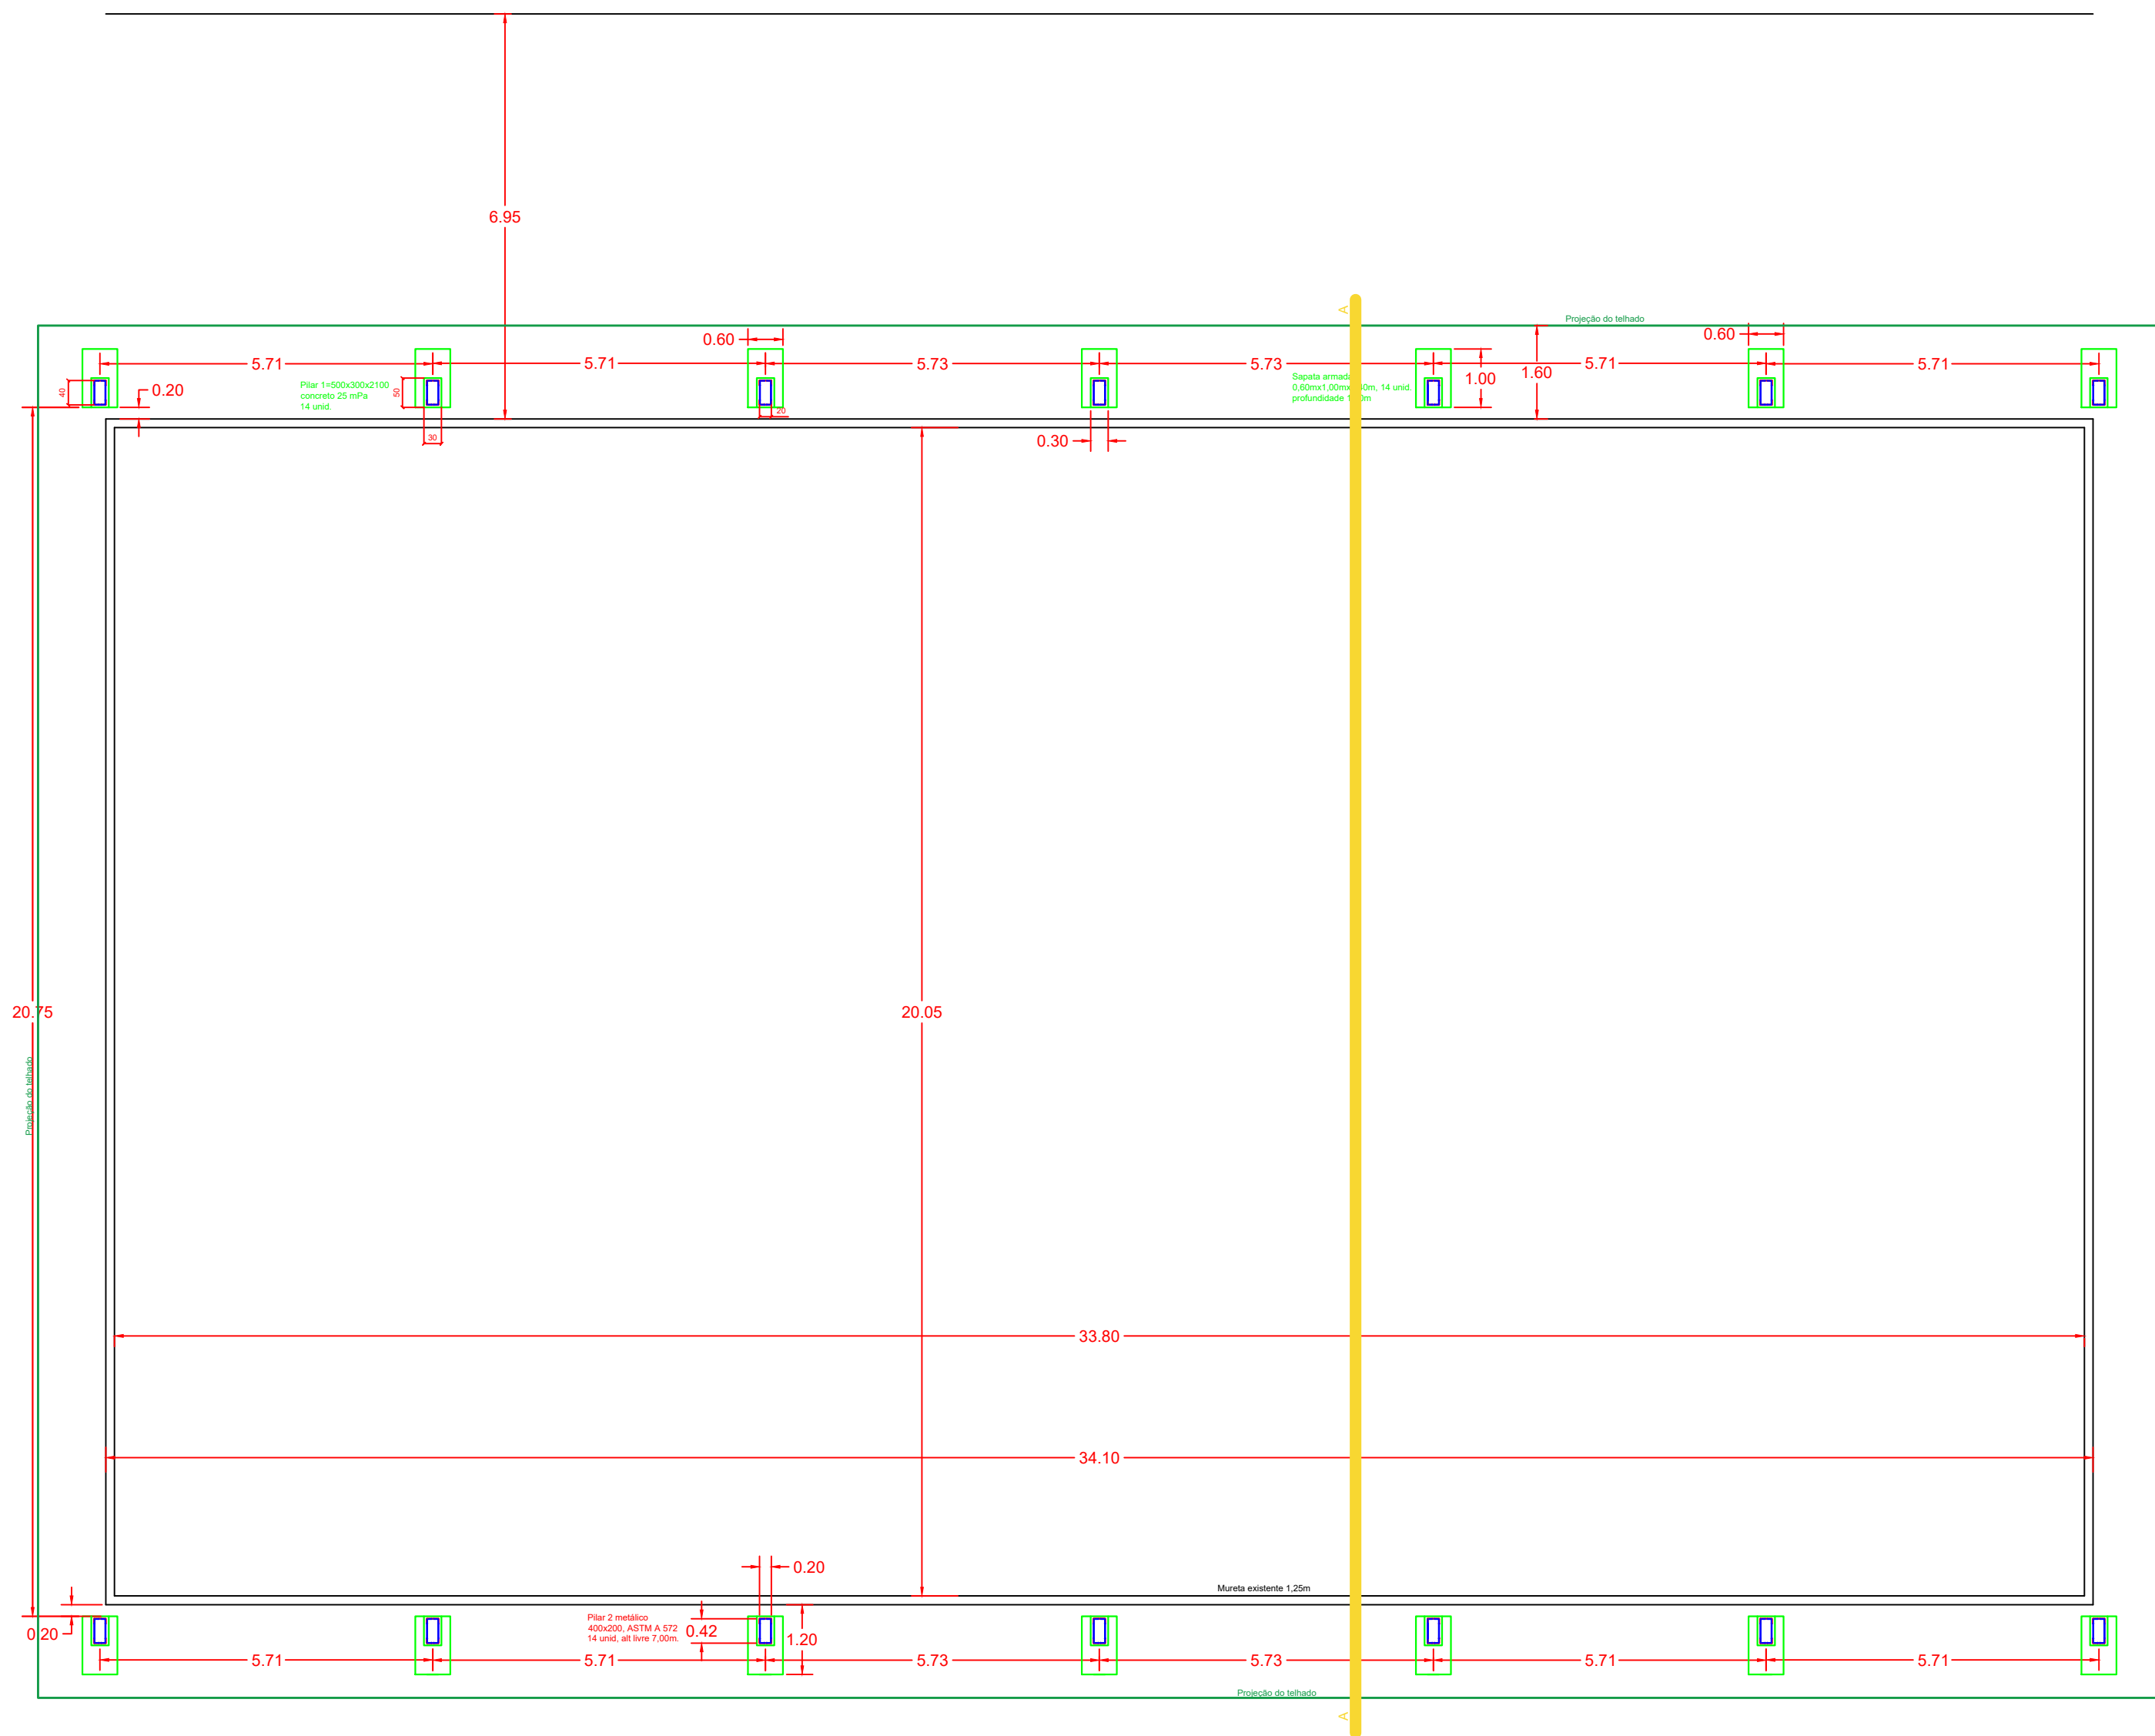
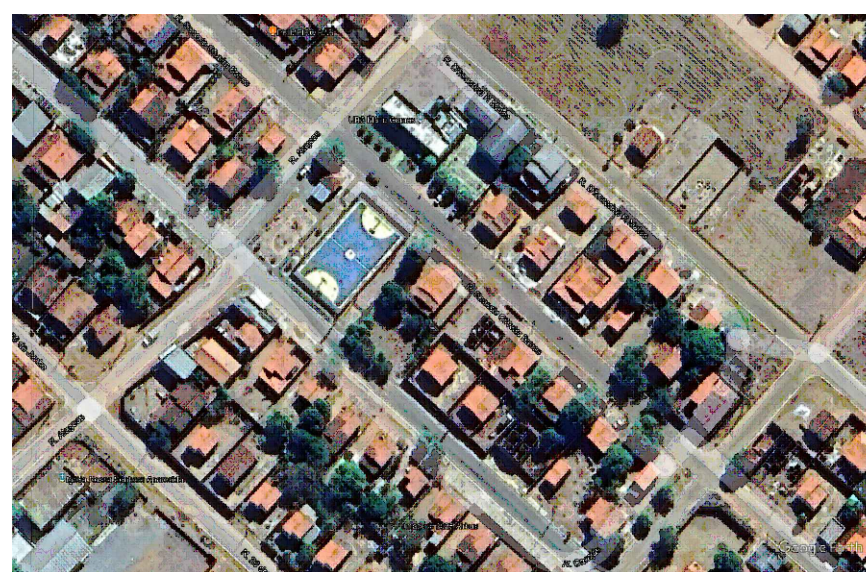


LOCAÇÃO E DESCRIÇÃO DE FUNDAÇÕES  
escala 1 100

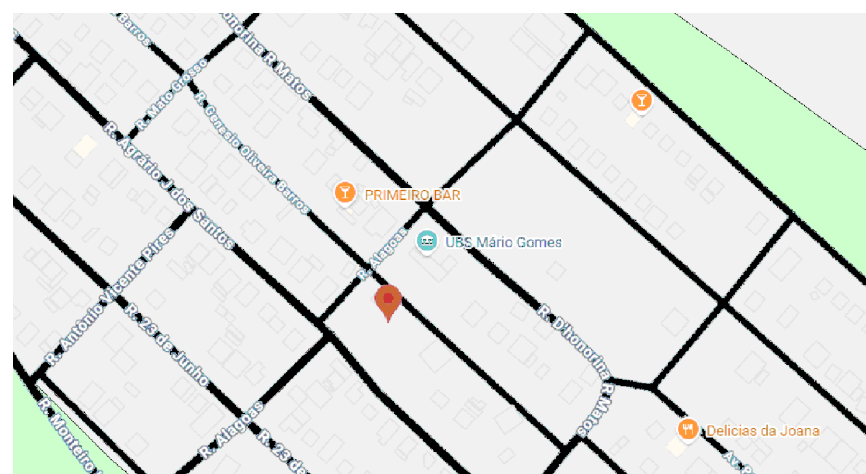

DETALHES DE FUNDAÇÃO E PILARES DA QUADRA  
escala 1 50

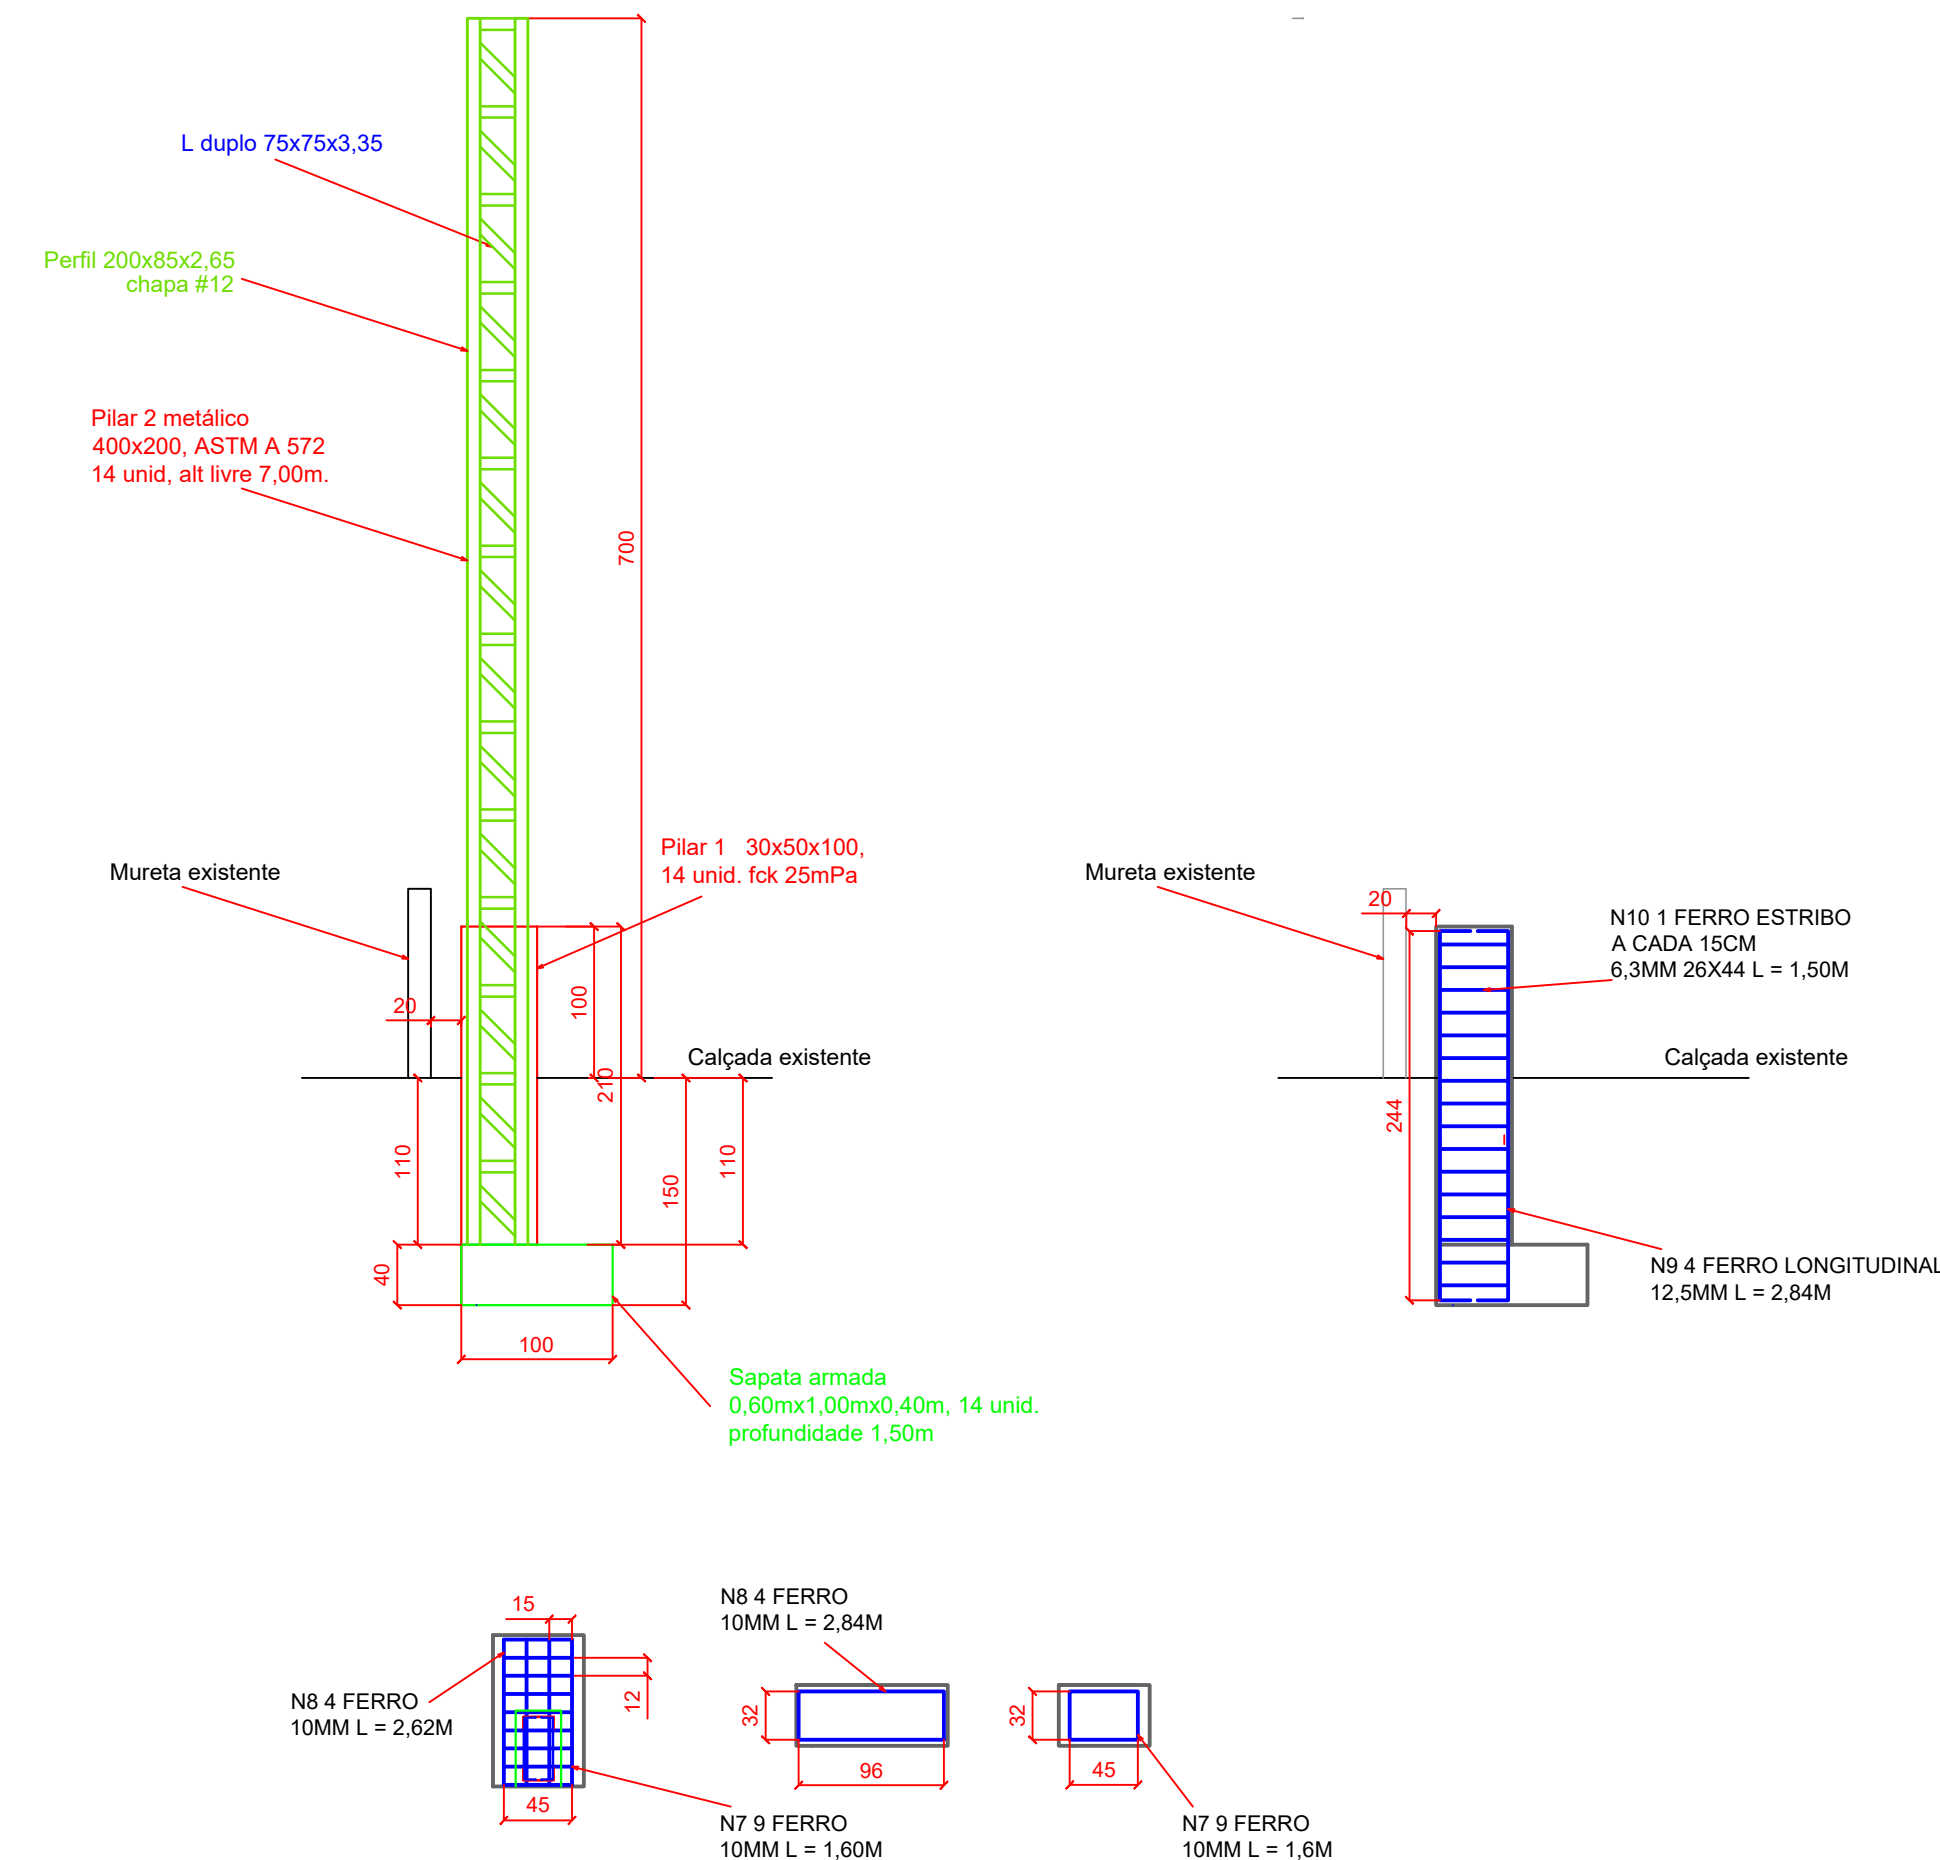

| ARNADURAS DE AÇO                             |                             |        |            |       |             |               |            |
|----------------------------------------------|-----------------------------|--------|------------|-------|-------------|---------------|------------|
| CONSTRUÇÃO DE COBERTURA QUADRA POLIESPORTIVA |                             |        |            |       |             |               |            |
| POS.                                         | LOCAL                       | BITOLA | QUANTIDADE | COMP. | COMP. TOTAL | PESO UNITÁRIO | PESO TOTAL |
| INFRAESTRUTURA                               |                             |        |            |       |             |               |            |
| 7                                            | gaiola sapata quadra        | 10,00  | 126,00     | 1,60  | 201,60      | 0,62          | 124,39     |
| 8                                            | gaiola sapata quadra        | 10,00  | 56,00      | 2,62  | 146,72      | 0,62          | 90,53      |
| PESO TOTAL QUADRA                            |                             |        |            |       |             |               | 214,91     |
| SUPERESTRUTURA                               |                             |        |            |       |             |               |            |
| 9                                            | longitudinal pilares quadra | 12,50  | 56,00      | 2,88  | 161,28      | 1,00          | 161,28     |
| 10                                           | estribo pilares quadra      | 6,30   | 373,33     | 1,50  | 560,00      | 0,25          | 140,00     |
| PESO TOTAL QUADRA                            |                             |        |            |       |             |               | 301,28     |

| CONCRETO E FORMAS                            |                |        |            |       |         |          |               |
|----------------------------------------------|----------------|--------|------------|-------|---------|----------|---------------|
| CONSTRUÇÃO DE COBERTURA QUADRA POLIESPORTIVA |                |        |            |       |         |          |               |
| OBRA                                         | LOCAL          | ALTURA | QUANTIDADE | COMP. | LARGURA | CONCRETO | FORMAS        |
| INFRAESTRUTURA                               |                |        |            |       |         |          |               |
|                                              | sapatas quadra | 0,40   | 14,00      | 1,00  | 0,60    | 3,36     | não se aplica |
|                                              | TOTAL QUADRA   |        |            |       |         | 3,36     |               |
| SUPERESTRUTURA                               |                |        |            |       |         |          |               |
|                                              | pilares quadra | 2,10   | 14,00      | 0,50  | 0,30    | 4,41     | 47,04         |
|                                              | TOTAIS QUADRA  |        |            |       |         | 4,41     | 47,04         |



INSTITUCIONAL

Obra: REVITALIZAÇÃO DE QUADRA ESPORTIVA  
CONSTRUÇÃO DE COBERTURA.

CONTEÚDO DESTA PRANCHA: FUNDAÇÕES, ESTRUTURAS E DETALHES DE CONCRETO  
MEMÓRIA DE CONCRETO FORMAS E AÇO

DATA: 12/05/2025 FOLHA: CONS 02/04

REVISÃO: