




CORTE AA
1 : 100

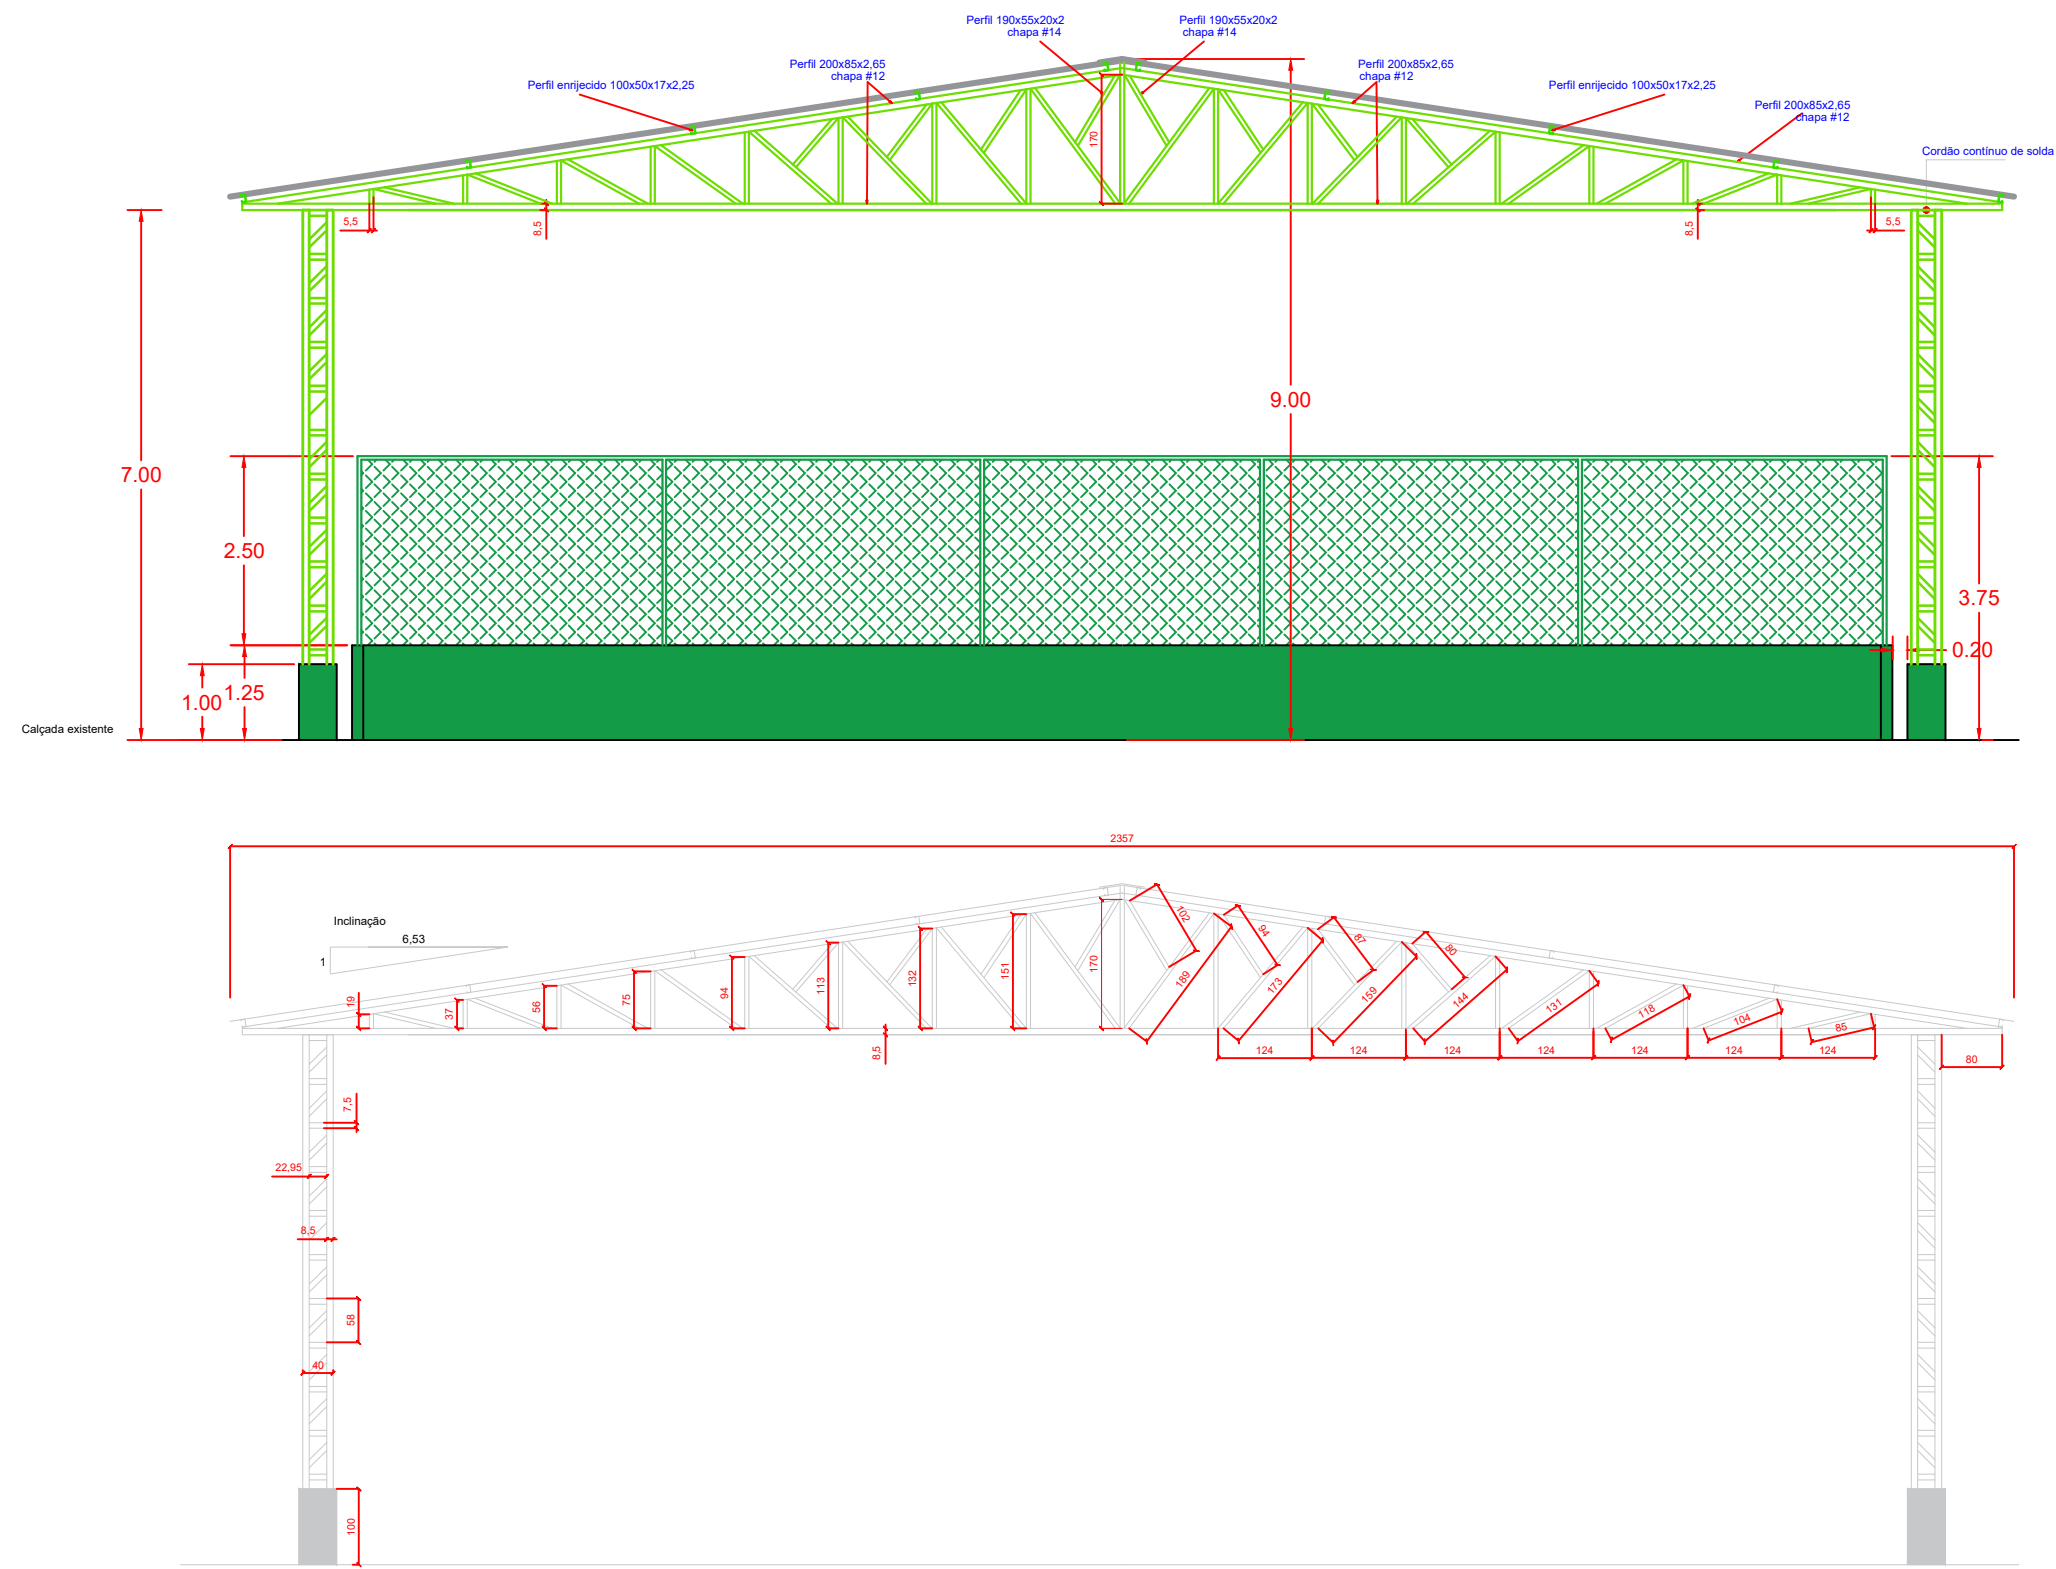


SEÇÃO PILAR
1 : 10

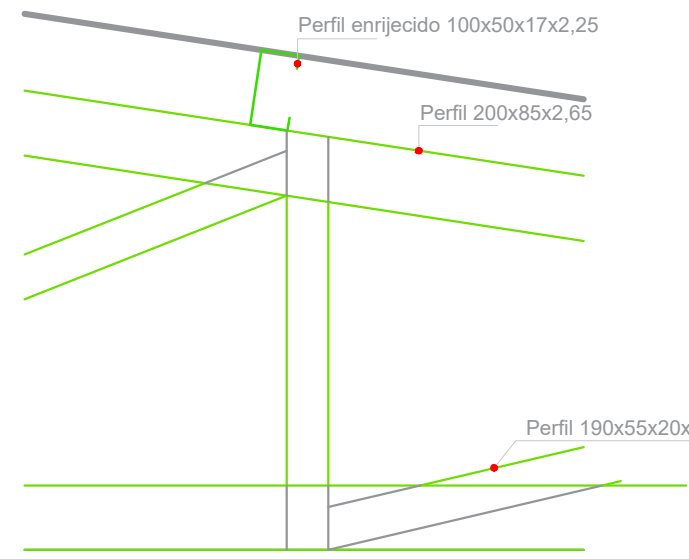


DEMARCAÇÃO
1 : 100

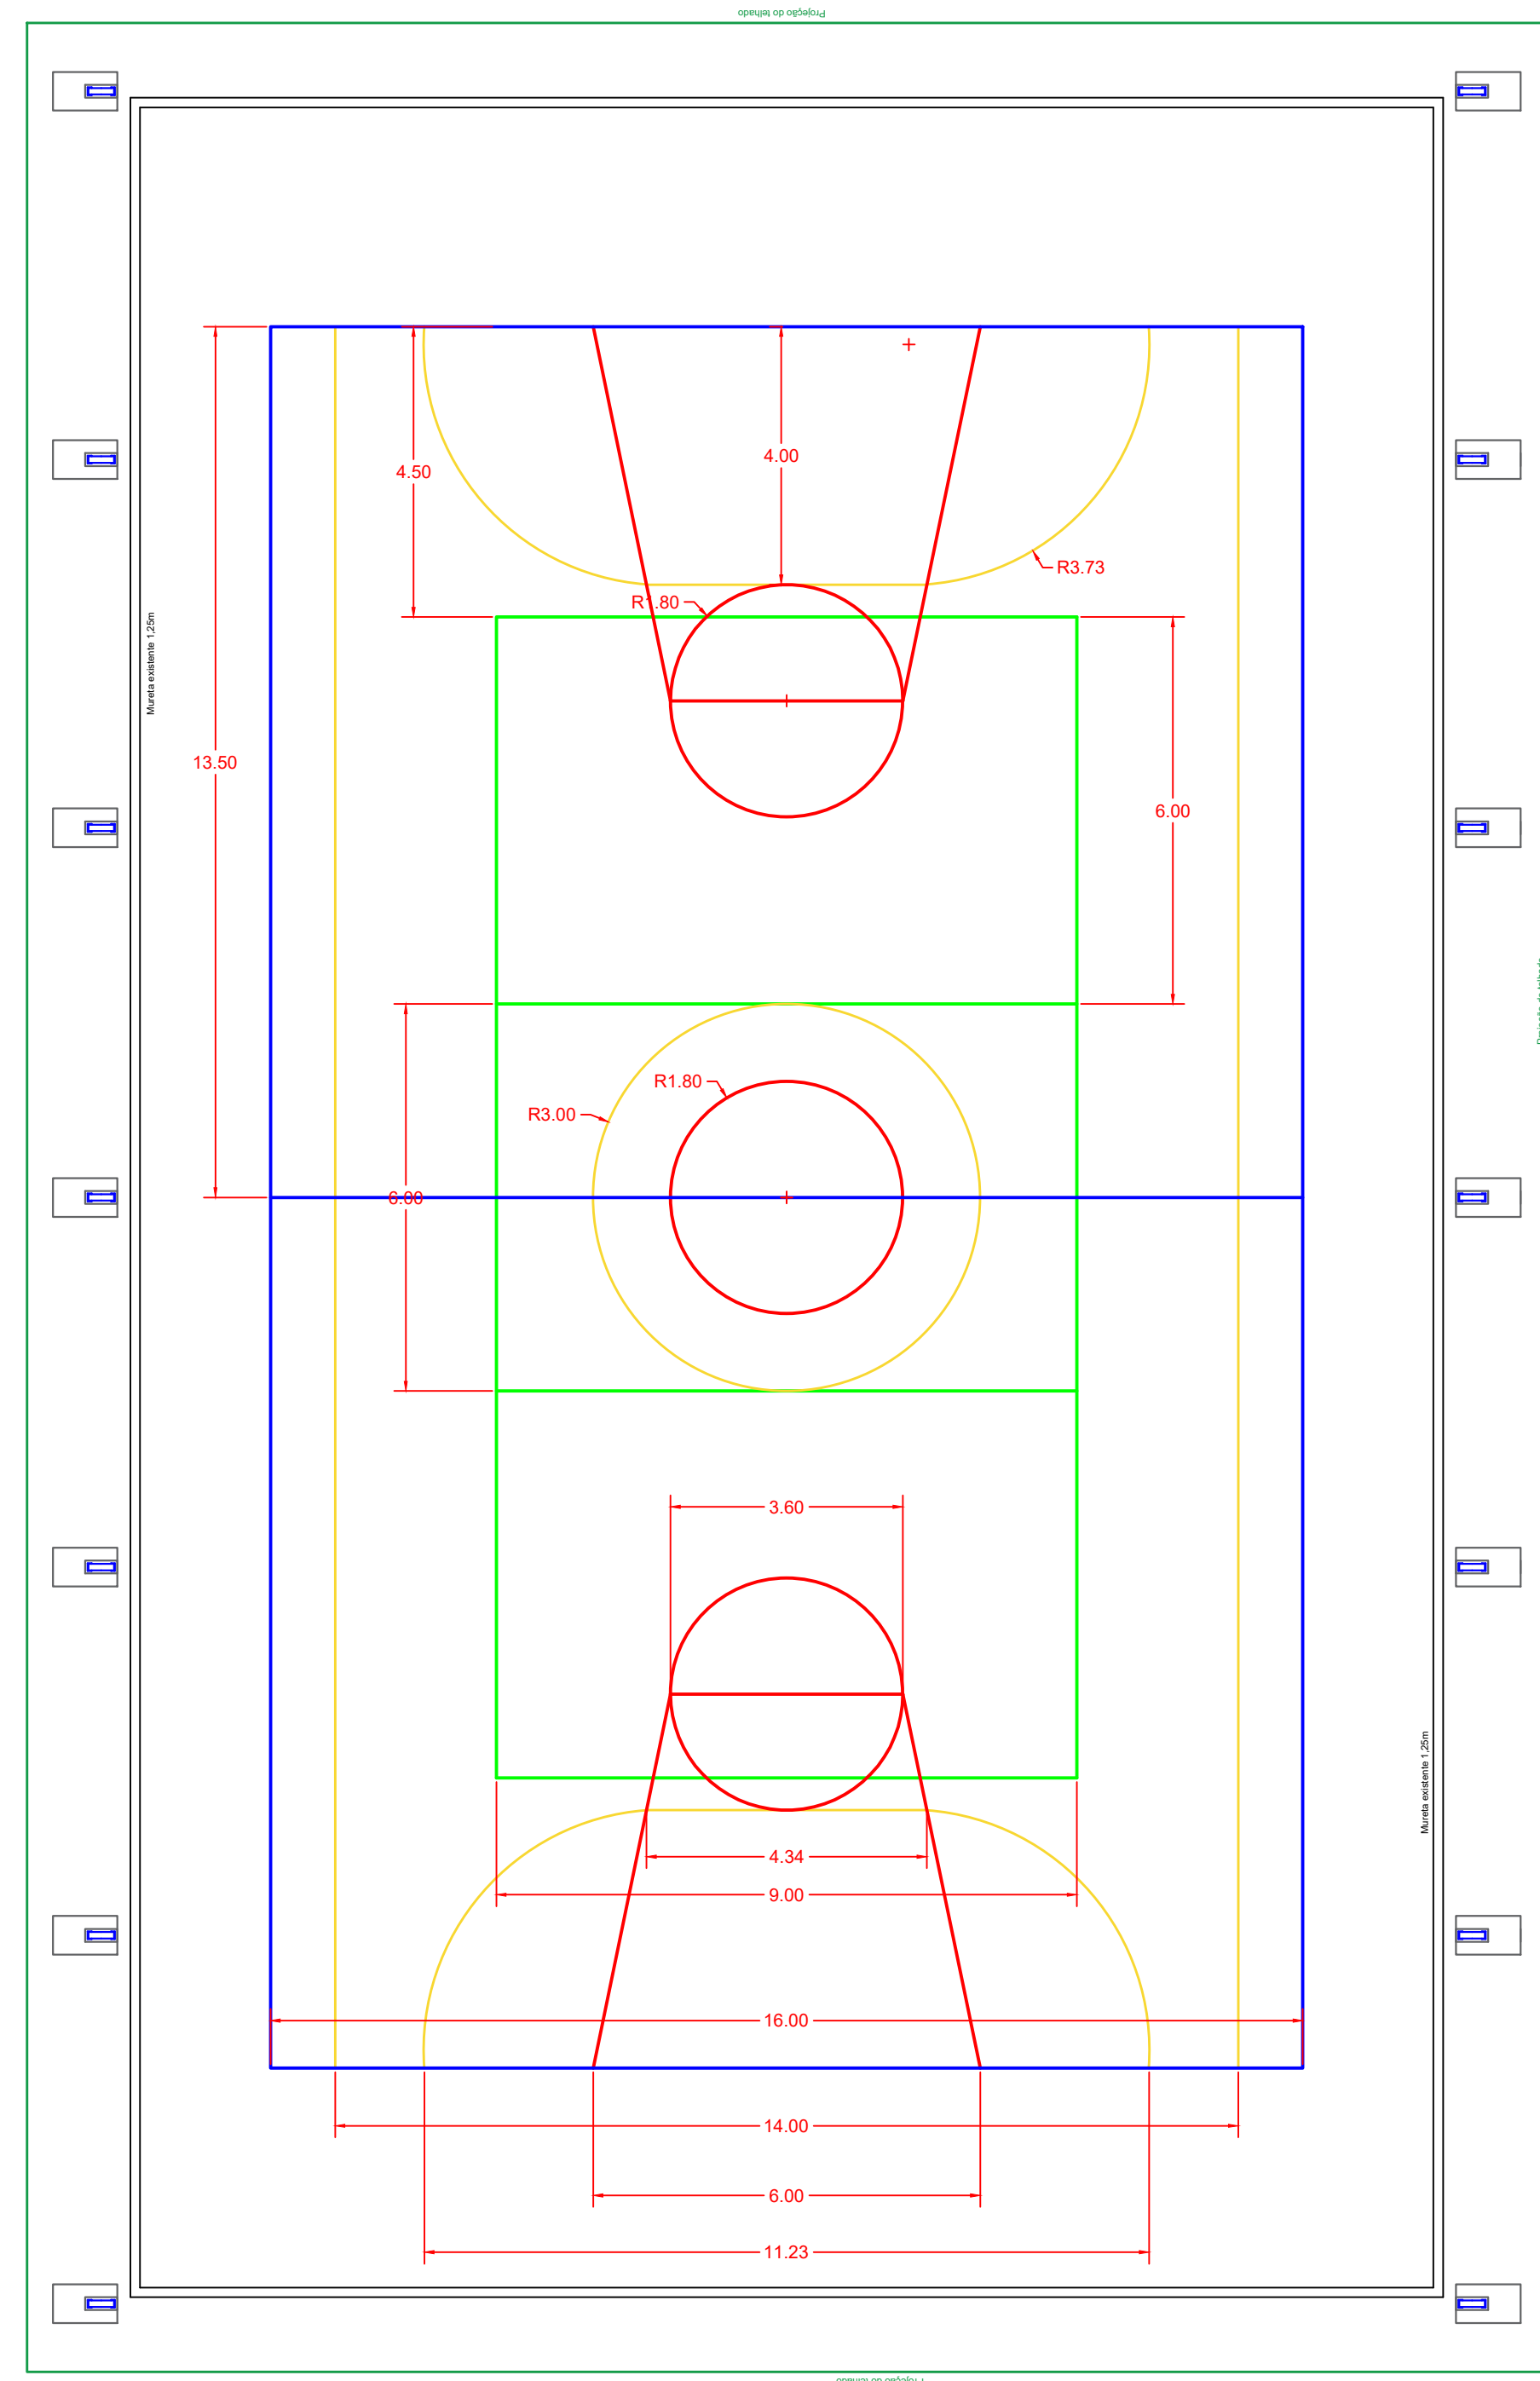

COBERTURA DA QUADRA
1 : 100

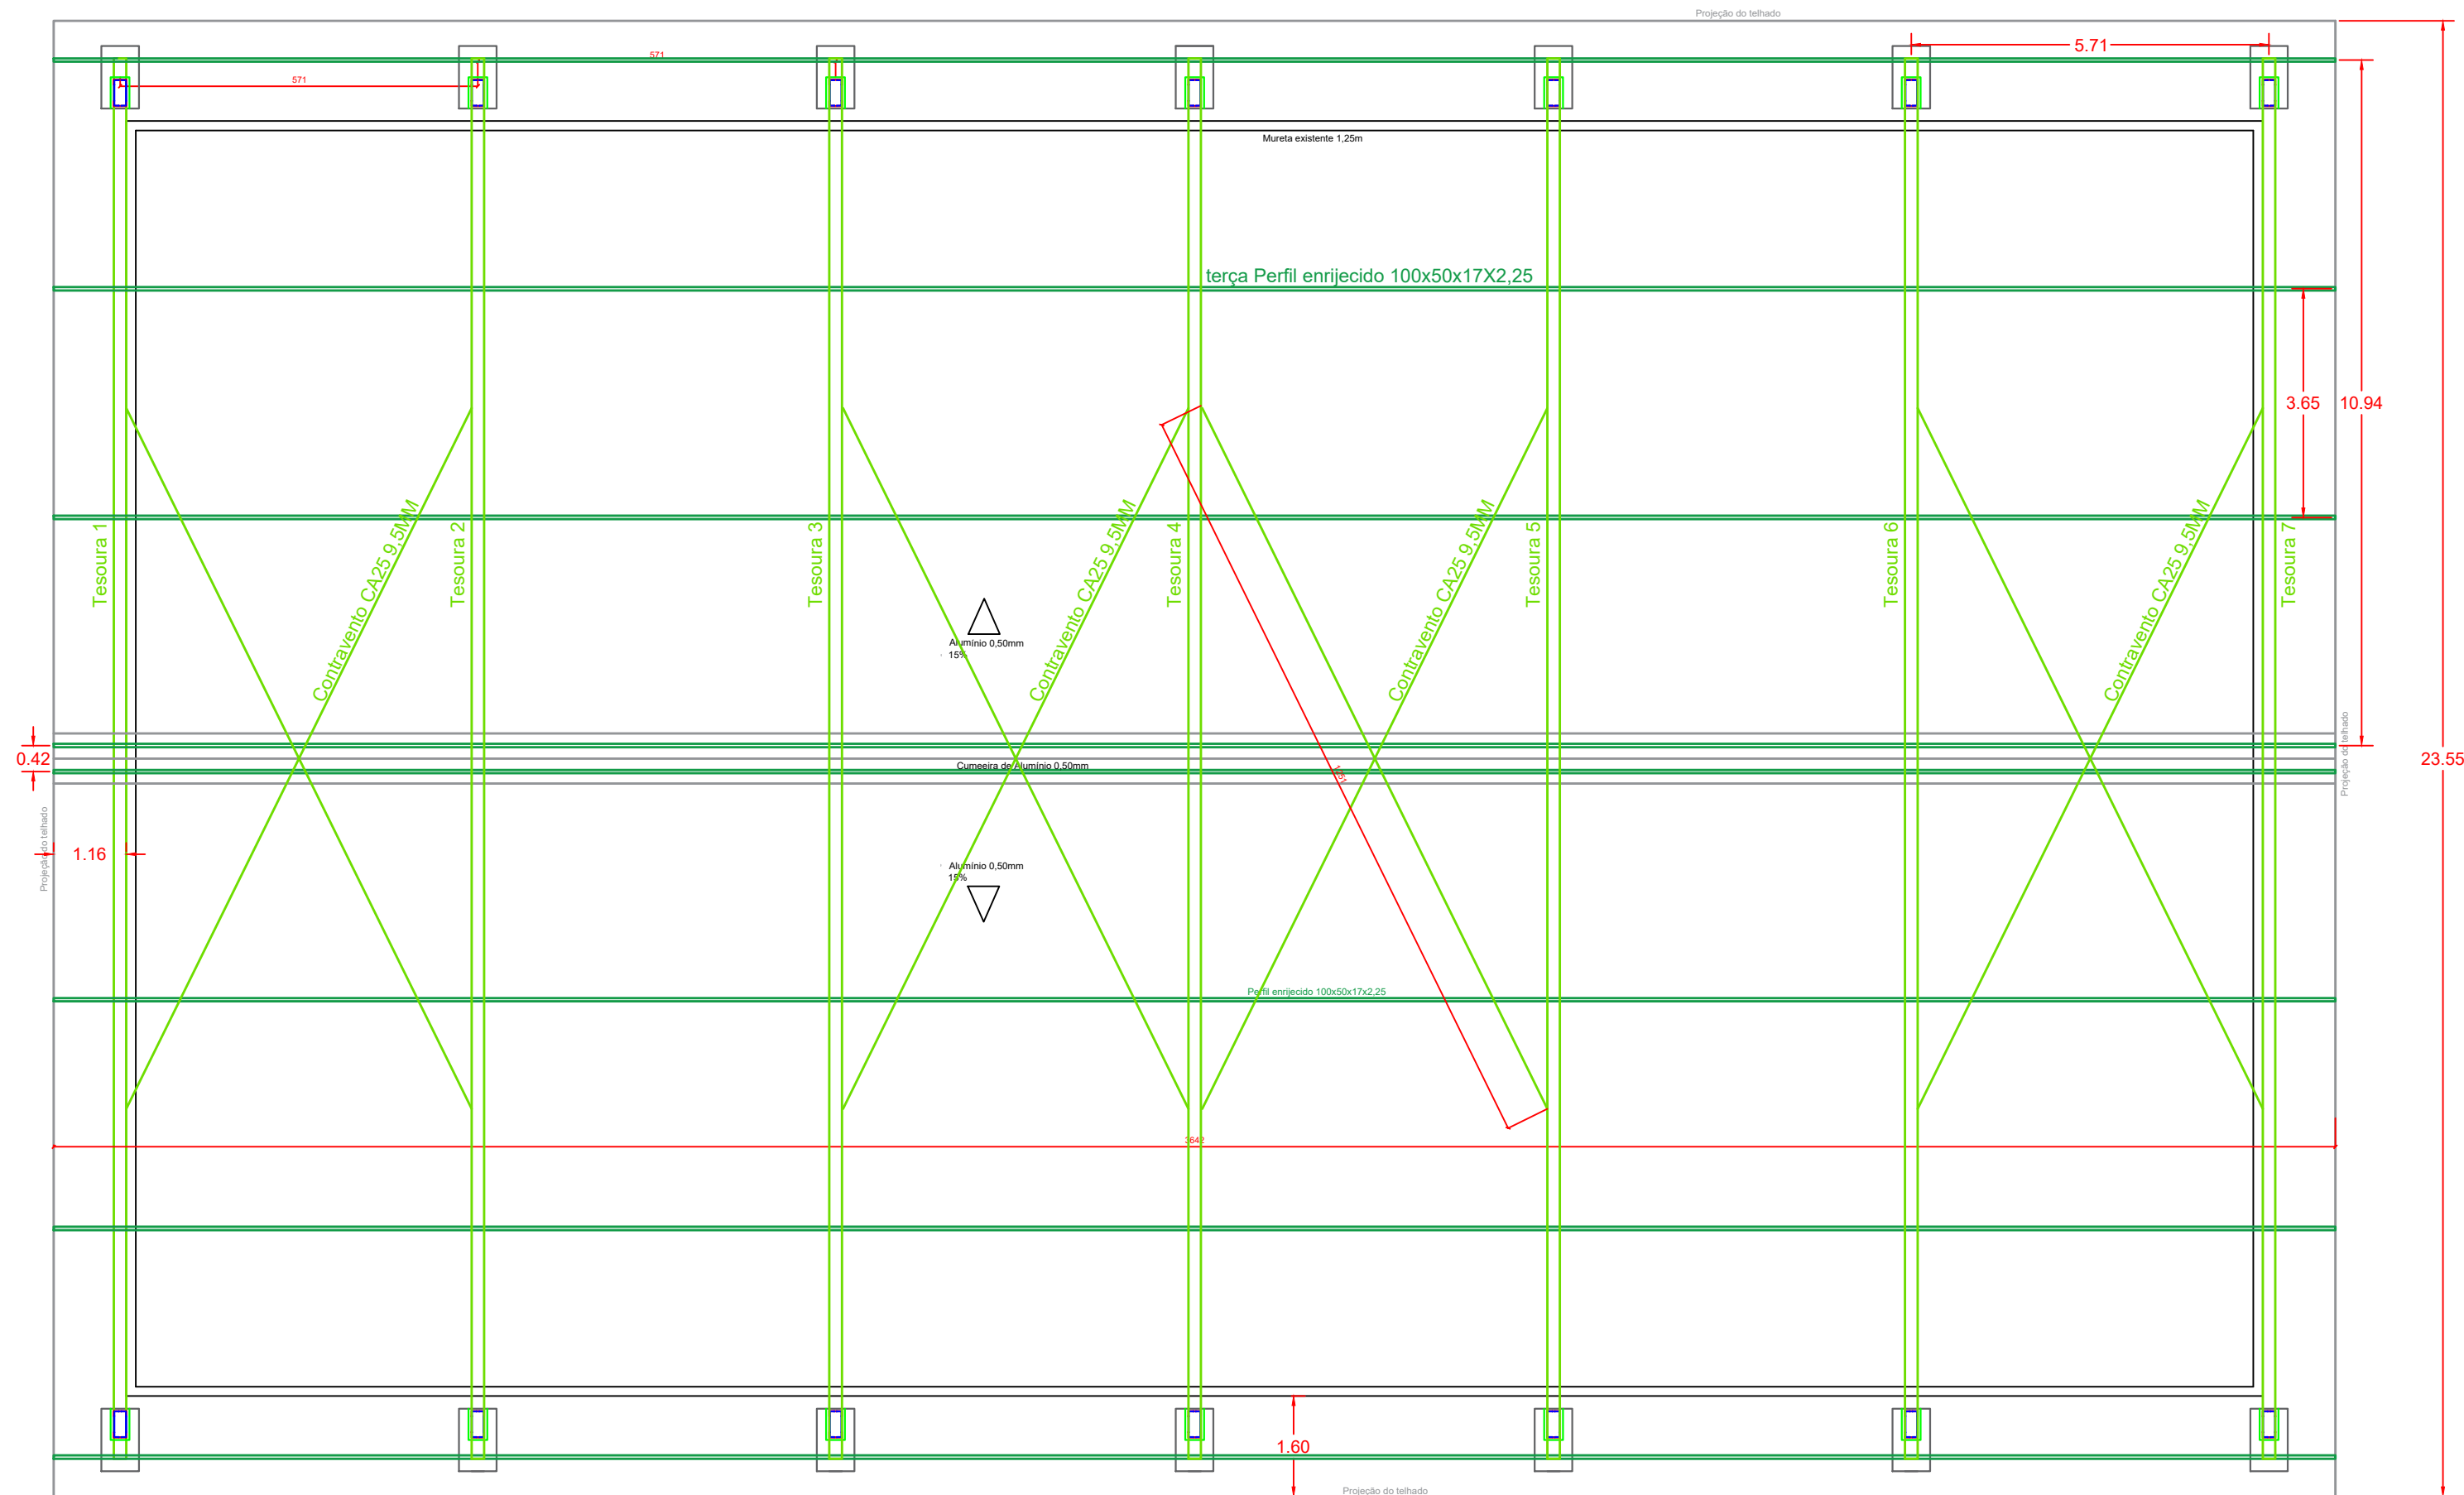

SEÇÃO PILAR
1 : 10

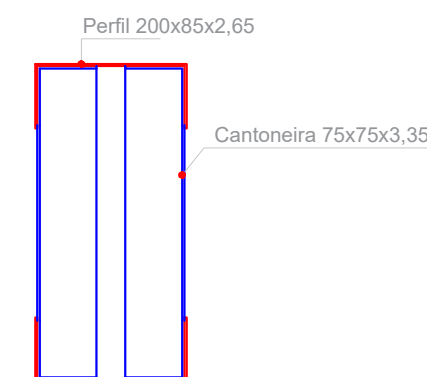

INSTITUCIONAL

Obra: REVITALIZAÇÃO DE QUADRA ESPORTIVA
CONSTRUÇÃO DE COBERTURA.

CONTEÚDO DESTA PRANCHA: CORTE AA
COBERTURA DA QUADRA
DEMARCAÇÃO

DATA: 12/05/2025 FOLHA: CONS 04/04 REVISÃO: