


LEGENDA	
CALÇADAS	423,55 m ²
GRAMA	732,99 m ²

PRAÇA LINEAR
ESCALA 1 : 150

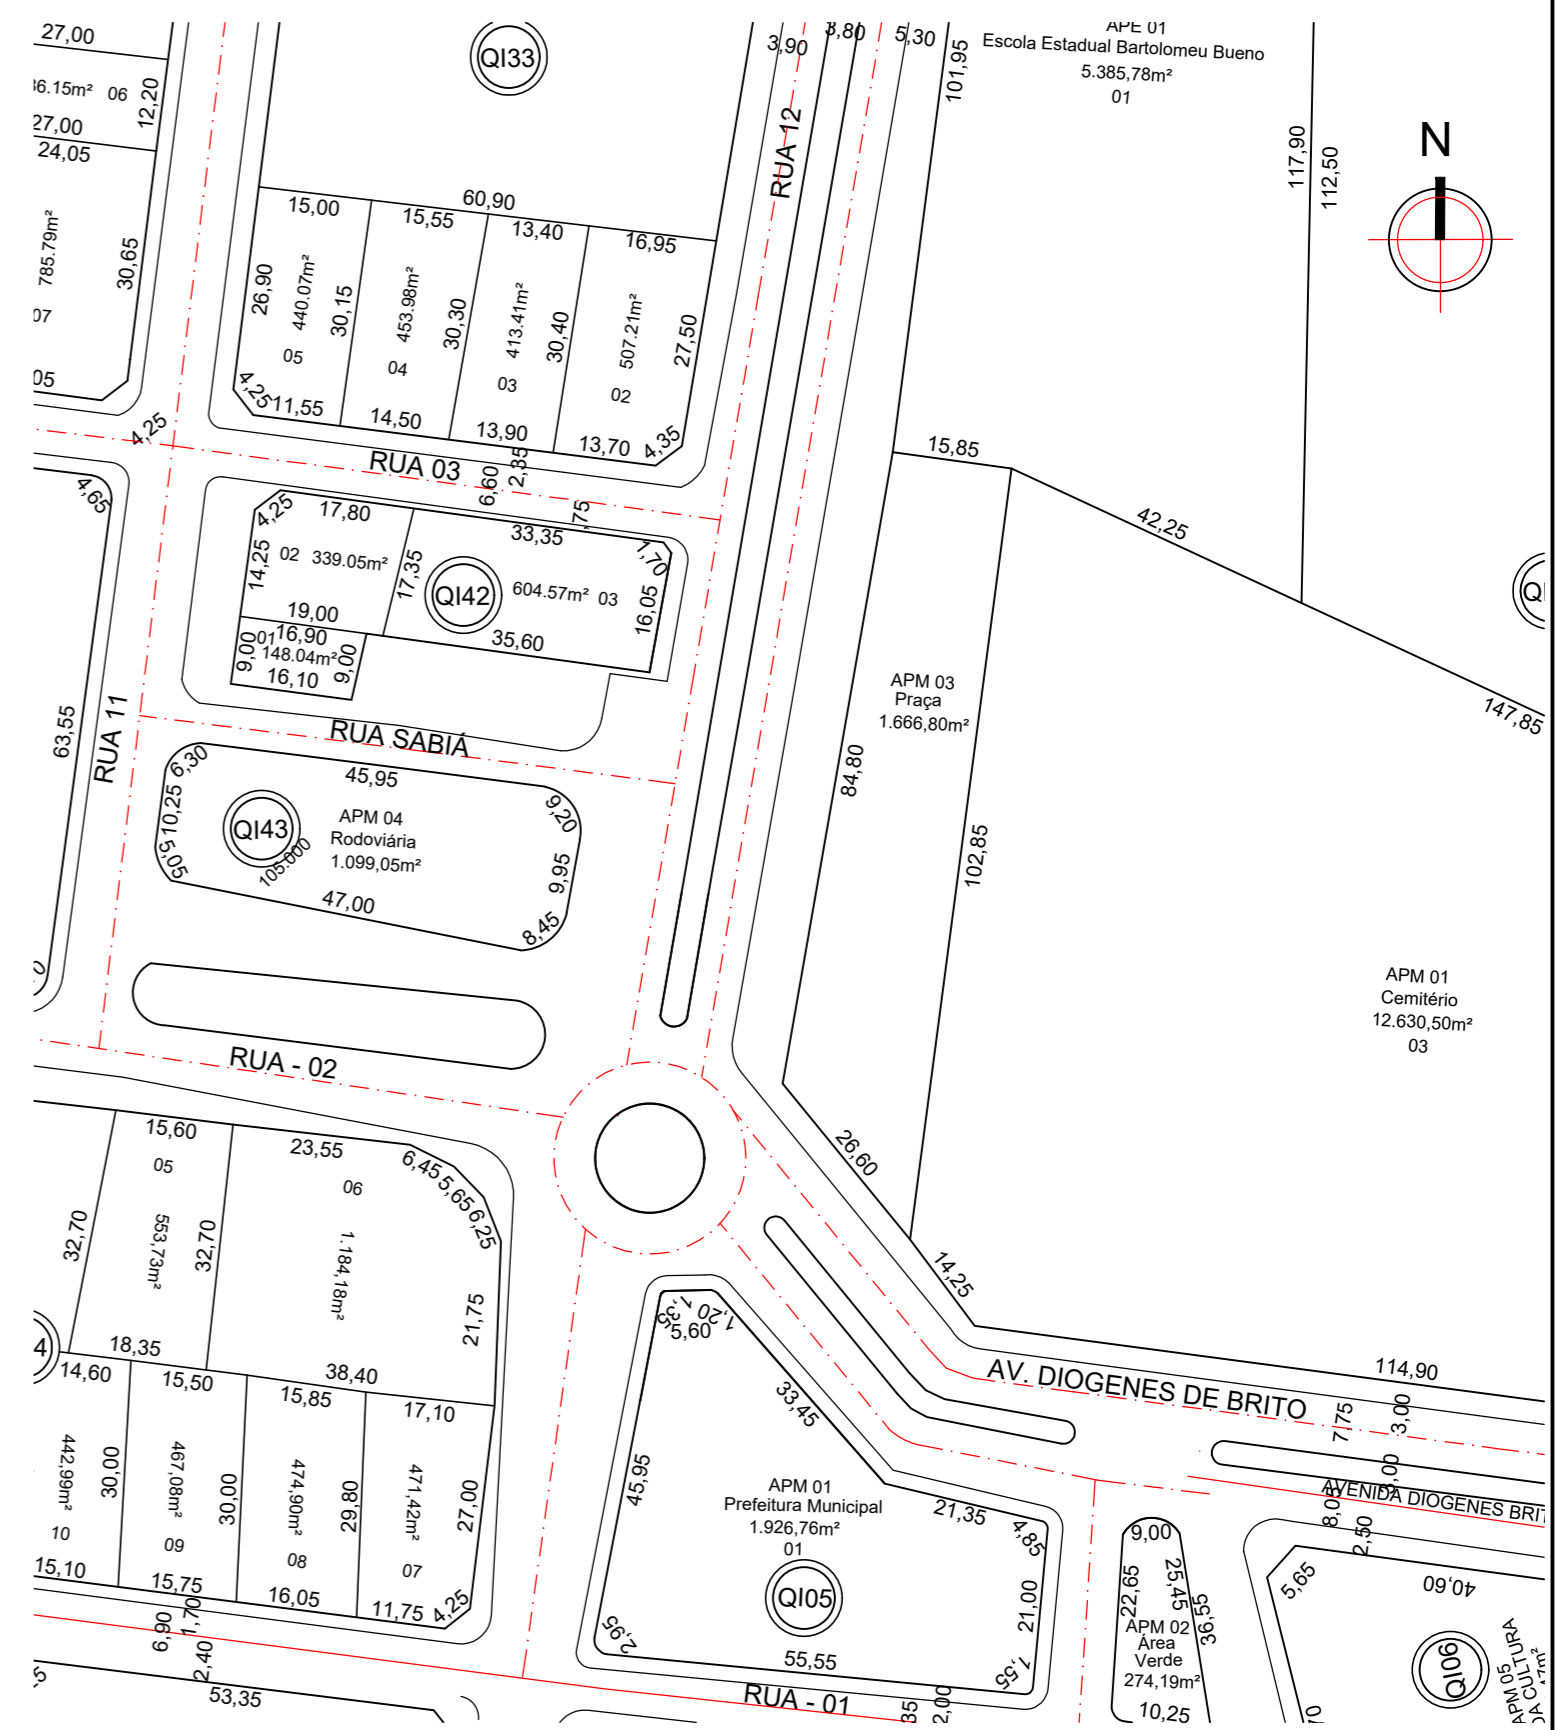

PLANTA DE LOCALIZAÇÃO
ESCALA 1 : 1000

PROJETO URBANÍSTICO		Prancha
PÚBLICO		ÚNICO
OBRA: EXECUÇÃO DE CALÇADAS E PAISAGISMO - PRAÇA LINEAR		
Proprietário: PREFEITURA MUNICIPAL DE PIUM - TO		
Endereço: Rua Doze, Centro, Pium - TO, CEP: 77570-000		Cidade: PIUM - TO
Data: 12/11/2024		
ESCALA INDICADA	Proprietário	Assinatura:
<p>Progetto ARQUITETURA E URBANISMO (063) 3602-3916 / 8401-6748 e-mail: projeto.ao@gmail.com Rua Voluntários da Pátria n.º 1075-Paraisópolis</p>	Autor do Projeto	Nome: Prefeitura Municipal de Pium - TO Assinatura:
	ART. CAU: A37594-2	Nome: PAULO SIQUEIRA BAIÃO Arquiteto & Urbanista
	Resp. Técnico.	Assinatura:
	ART.	Nome: