



ORÇAMENTO


OBRA: PAVIMENTAÇÃO COM BLOCO SEXTAVADO
ENDEREÇO: RUA 02, QI:18 BAIRRO SETOR AEROPORTO. PIUM/TO
CIDADE: PIUM/TO
CONTRATANTE: PREFEITURA MUNICIPAL DE PIUM
VALOR: R\$ 107.134,36


COM DESONERAÇÃO

DATA: 28/10/2025
BDI: 26,00%

FONTE/CÓDIGO	ITEM	DESCRIÇÃO	UND.	Quant.	Valor Unit.	Valor unit com BDI	Valor total da Obra
	1	ADMINISTRAÇÃO LOCAL E DESPESAS INDIRETAS					
	1.1	MOBILIZAÇÃO E DESMOBILIZAÇÃO DE PESSOAL E EQUIPAMENTOS					
SINAPI 92146	1.1.1	CAMINHONETE CABINE SIMPLES COM MOTOR 1.6 FLEX, POTENCIA 101/104 CV, CHP DIURNO.	CHP	27	27,95	35,217	950,86
	1.3	PAVIMENTO INTERTRAVADO					
92394	1.3.1	EXECUÇÃO DE PAVIMENTO EM PISO INTERTRAVADO, COM BLOCO SEXTAVADO DE 25X25 CM, ESPESSURA 8CM	M²	649,55	129,74	163,4724	106.183,50
		TOTAL GERAL(R\$)					107.134,36


Leonardo Tavares M. Santos
Engenheiro Civil
CREA:205564 - D/TO

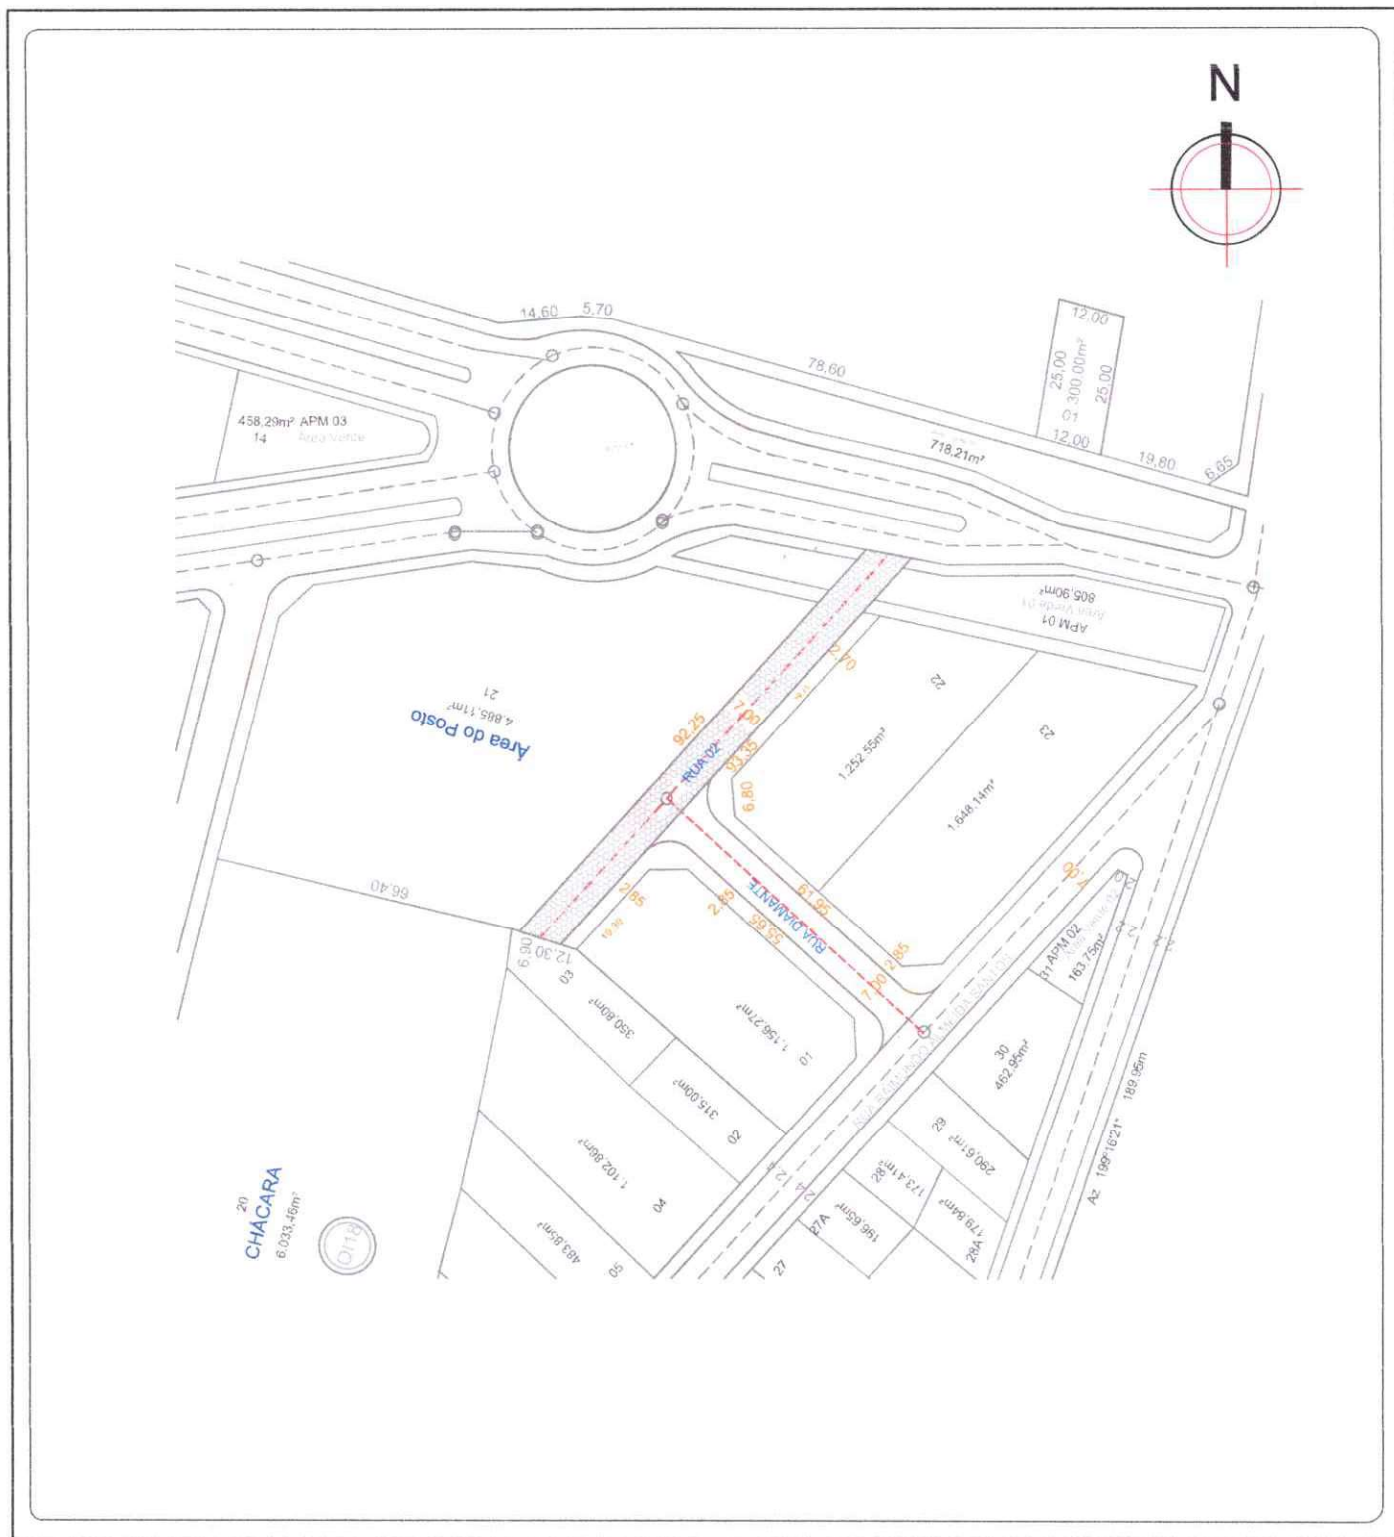

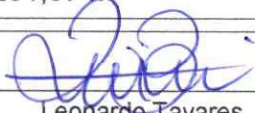Mapa.:			ÁREA PAVIMENTADA COM BLOCO SEXTAVADO	
 LT ENGENHARIA LTDA (063) 98428-5458 email: leonardotavaresms@gmail.com				
Localização: BAIRRO AEROPORTO- QI: 18 - PIUM - TO				
Área Total: 649,55m²		Lote Nº:		Escala: 1 : 1500
Perímetro: 201,57 m				Data: 28 de Outubro de 2025
Folha:		 Leonardo Tavares Engenheiro Civil CREA: 205564 D-TO		PREFEITURA DE PIUM Proprietária