



Trecho 4, estaca 47 a 58

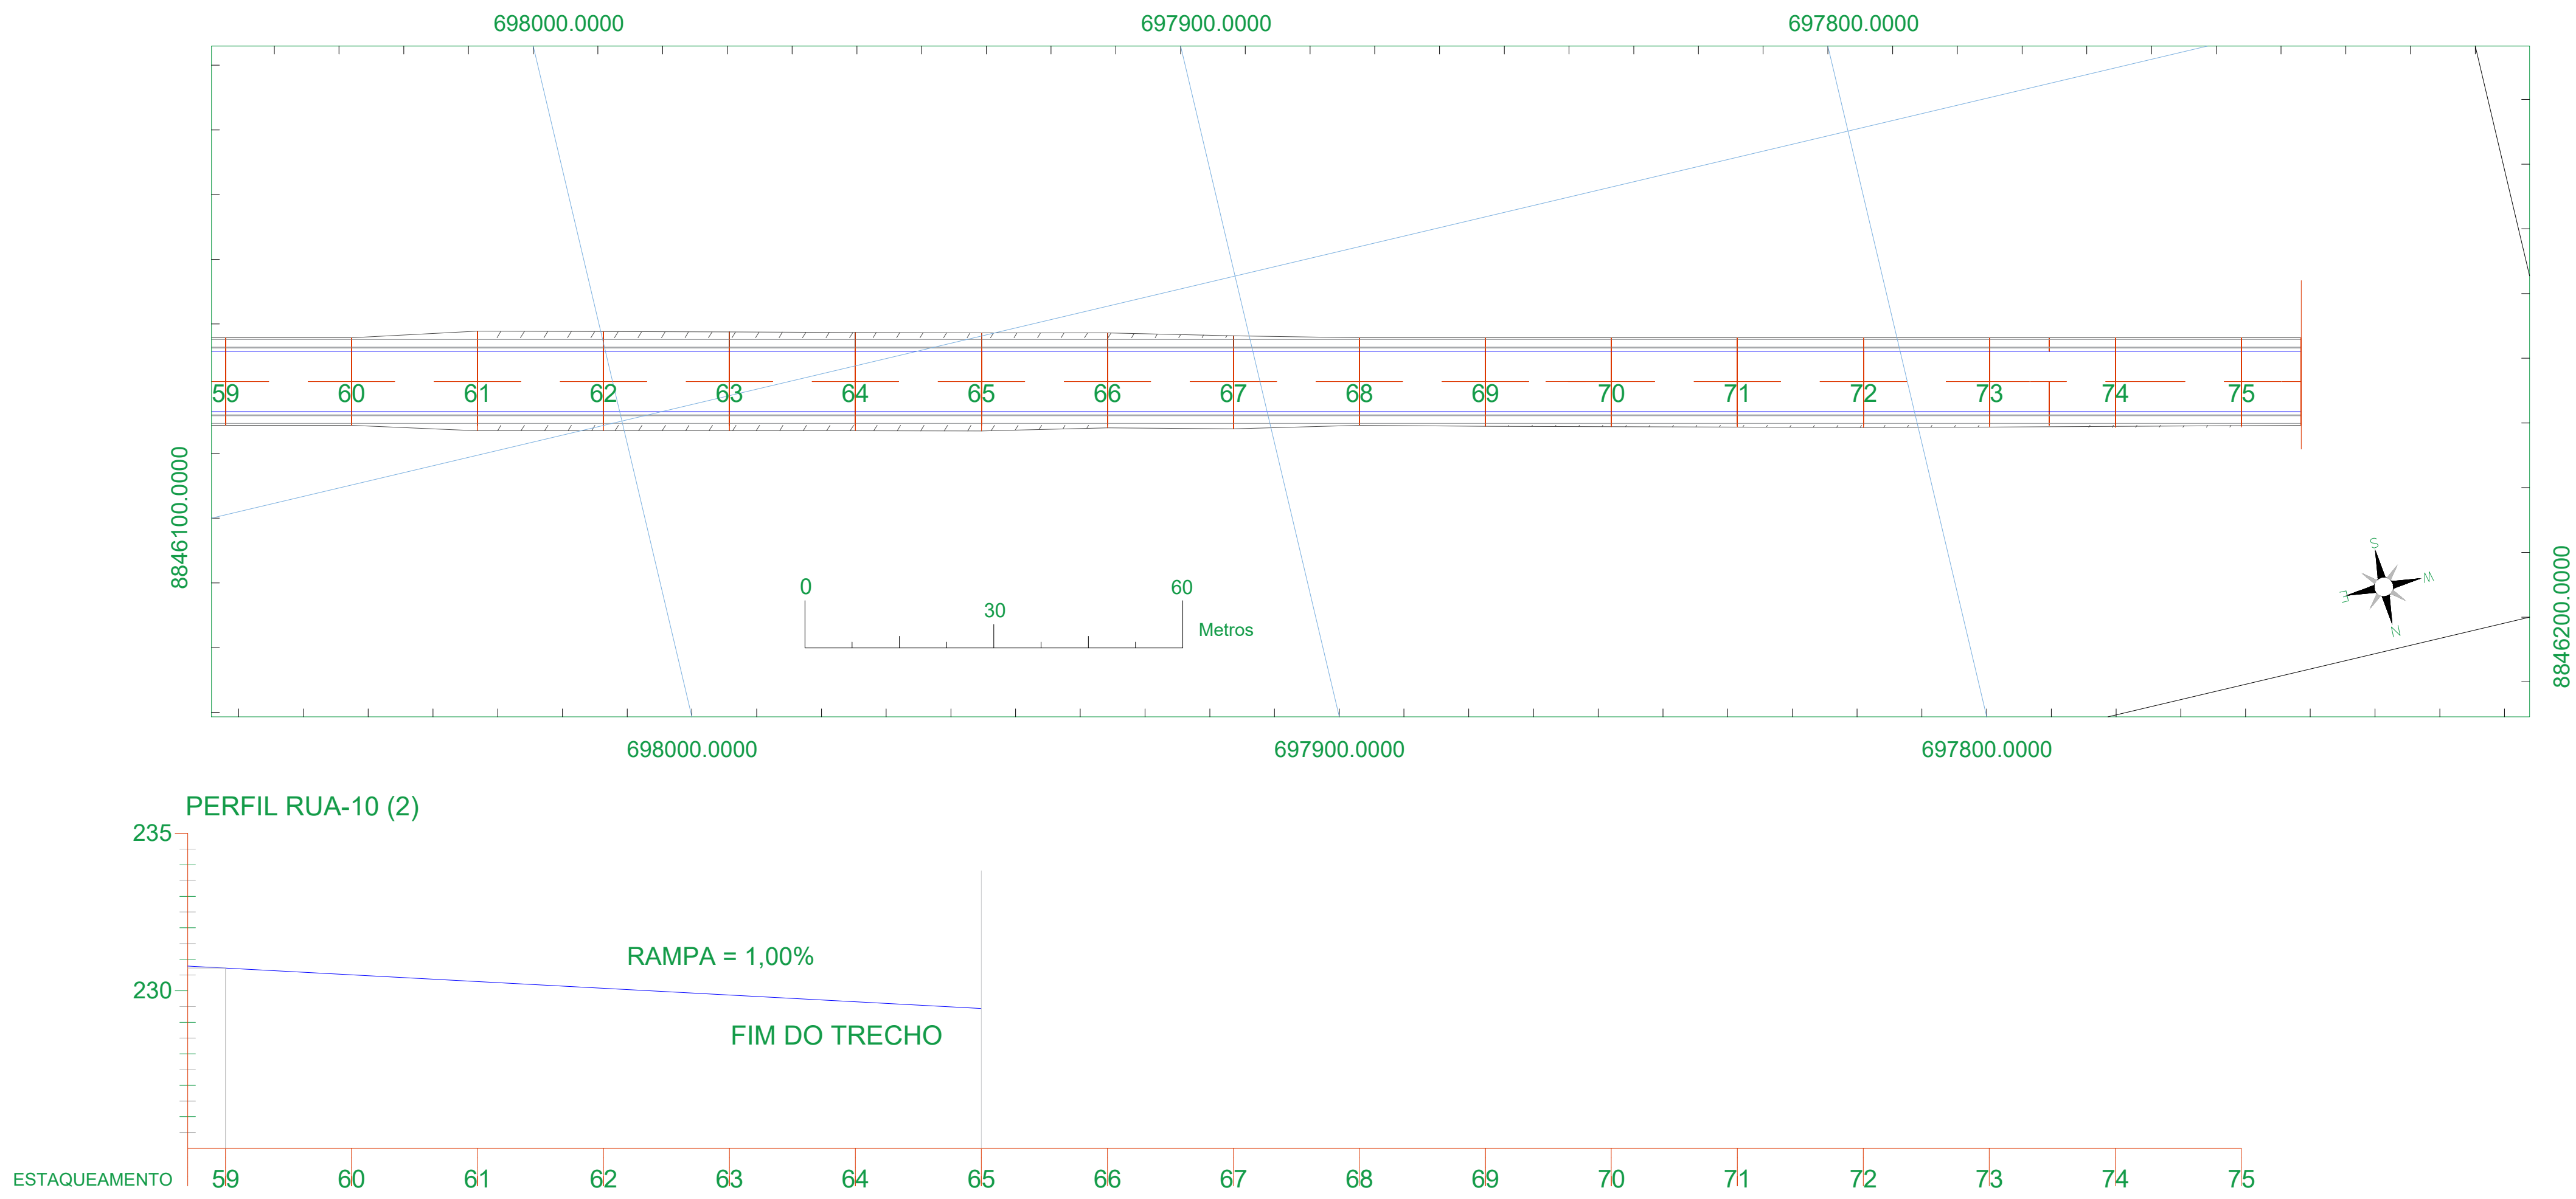

SEÇÃO TIPO

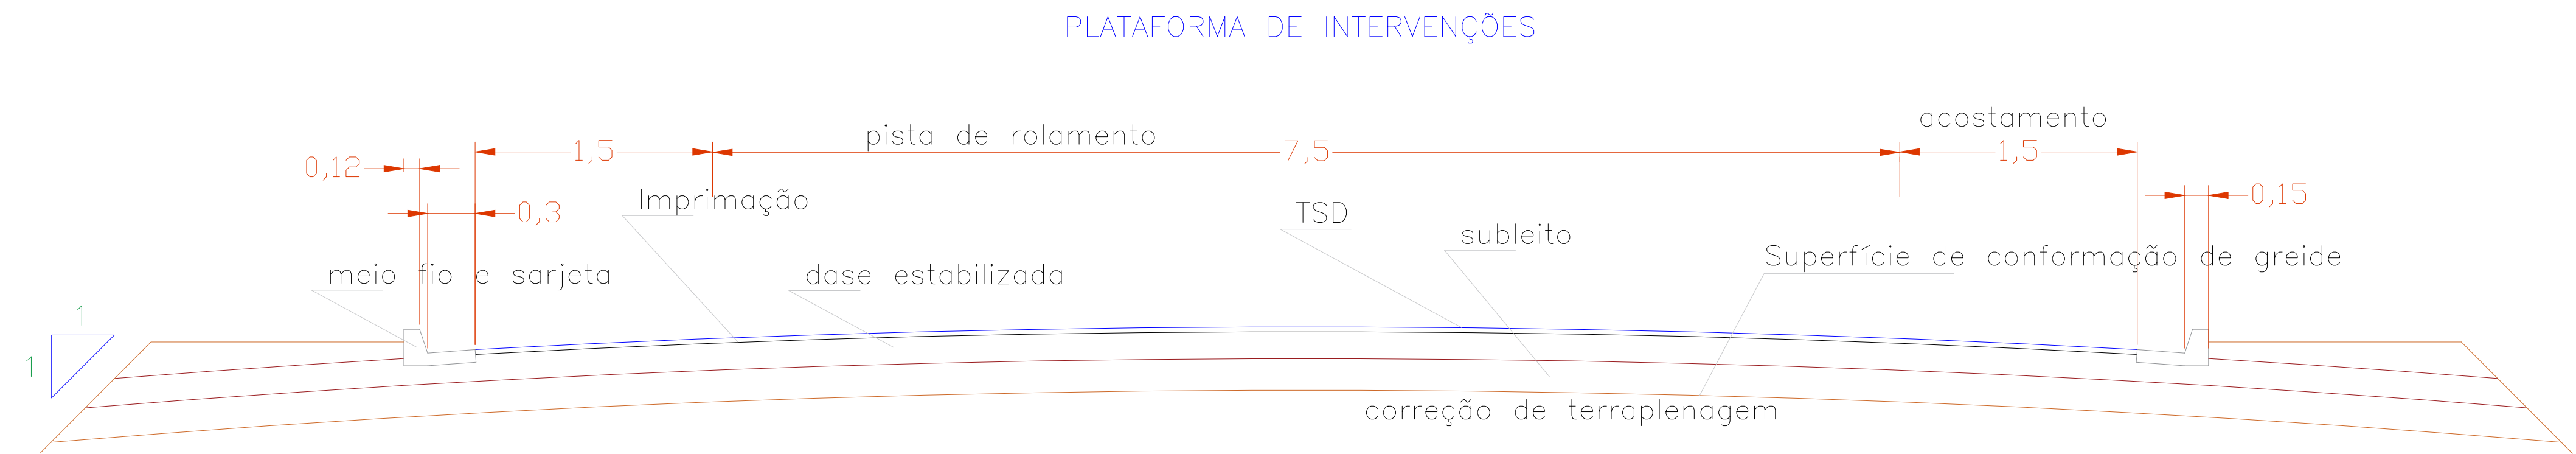

PREFEITURA MUNICIPAL DE PIUM TO.

INFRAESTRUTURA URBANA

OBRA	PAVIMENTAÇÃO URBANA Pavimentação em TSD. RUA DEZ, SETOR PIAUZINHO <i>início esquina da Rua Dez com Rua Dezesseis</i>	DATA	12/06/2026
		ESCALA	indicada
		FOLHA	3/6
RESP. TÉCNICO			
Engenheiro Civil Marcio Saporiti Gaspre CREA PR 21609 – D			
CONTEUDO DESTA PRANCHA: <i>Trecho 5 estacas 59 a 75 fim de trecho</i> <i>Seção tipo.</i>			
REVISÃO	00	ART	T020260638949