




PLANTA COBERTURA
ESCALA 1:50

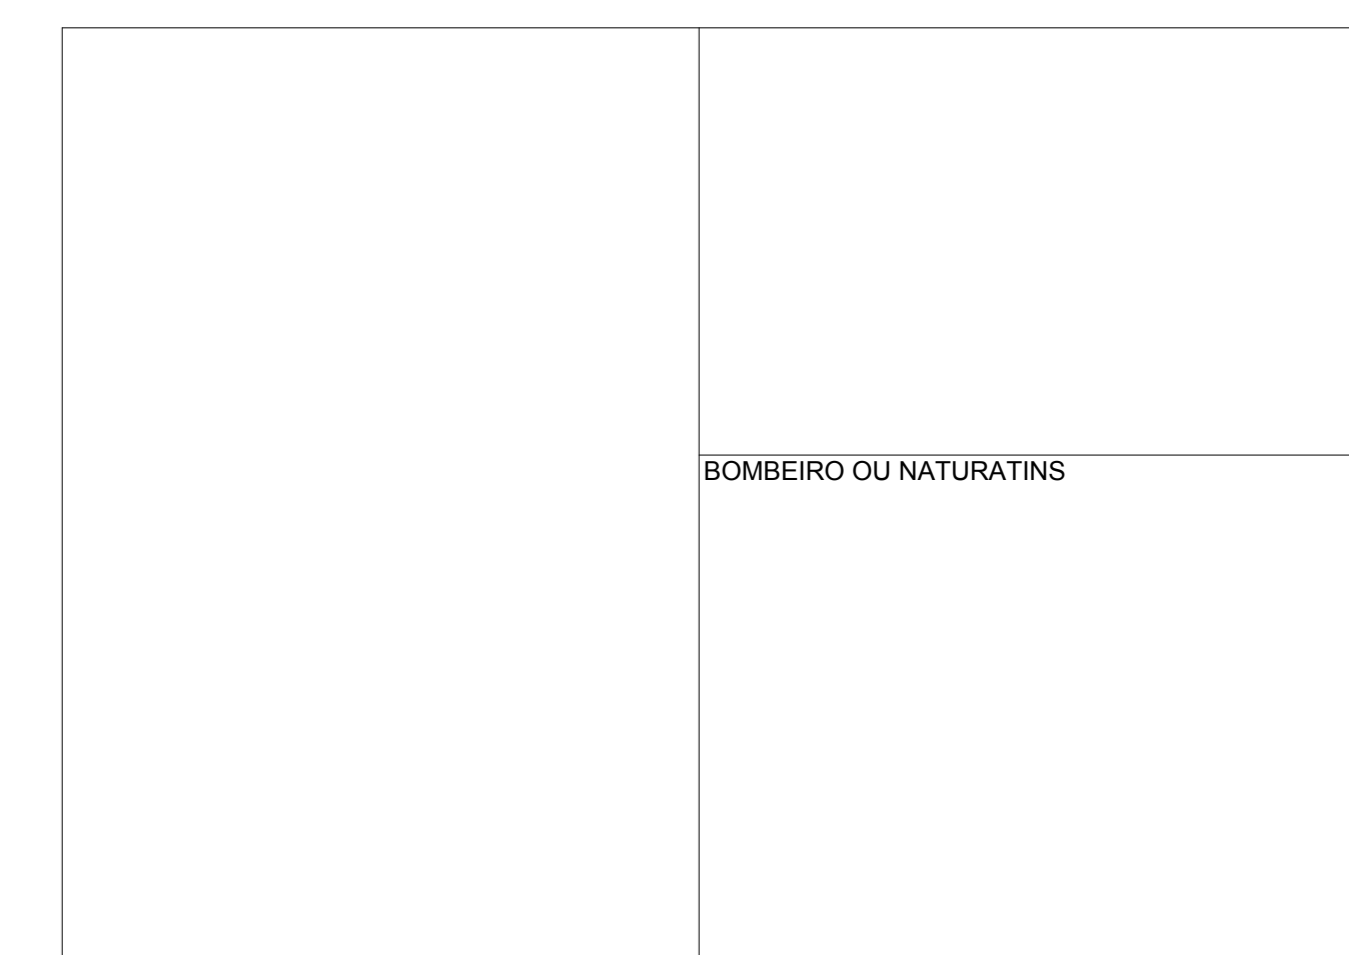


PROJETO ARQUITETÔNICO		Prancha
Construção Matadouro Bovinos		01/06
OBRA: Indústria Proprietário: Prefeitura Municipal de Plum - TO ENDEREÇO: Rodovia TO-354 km 608, Chácara Vale do Sol, MUNICÍPIO Plum - TO		Operação: 1069882-72
QUADRO DE ÁREAS		
Terreno:	40.000,00m ²	Proprietário
Área das Edificações:	434,05m ²	Nome: Prefeitura Municipal de Plum Assinatura: Proprietária
Área Abastecedor:	434,05m ²	Autor do Projeto
Área Total:	434,05m ²	RRT: Paulo Siqueira Basto Arquiteto & Urbanista
Taxa de Ocupação:	01,08%	RRT, Técnico:
		RRT:
		CAU - TO
ESCALA INDICADA		
CONTEUDO:	Revisão:	Descrição
- Planta de Cobertura	Revisão:	Aprovado
		Data

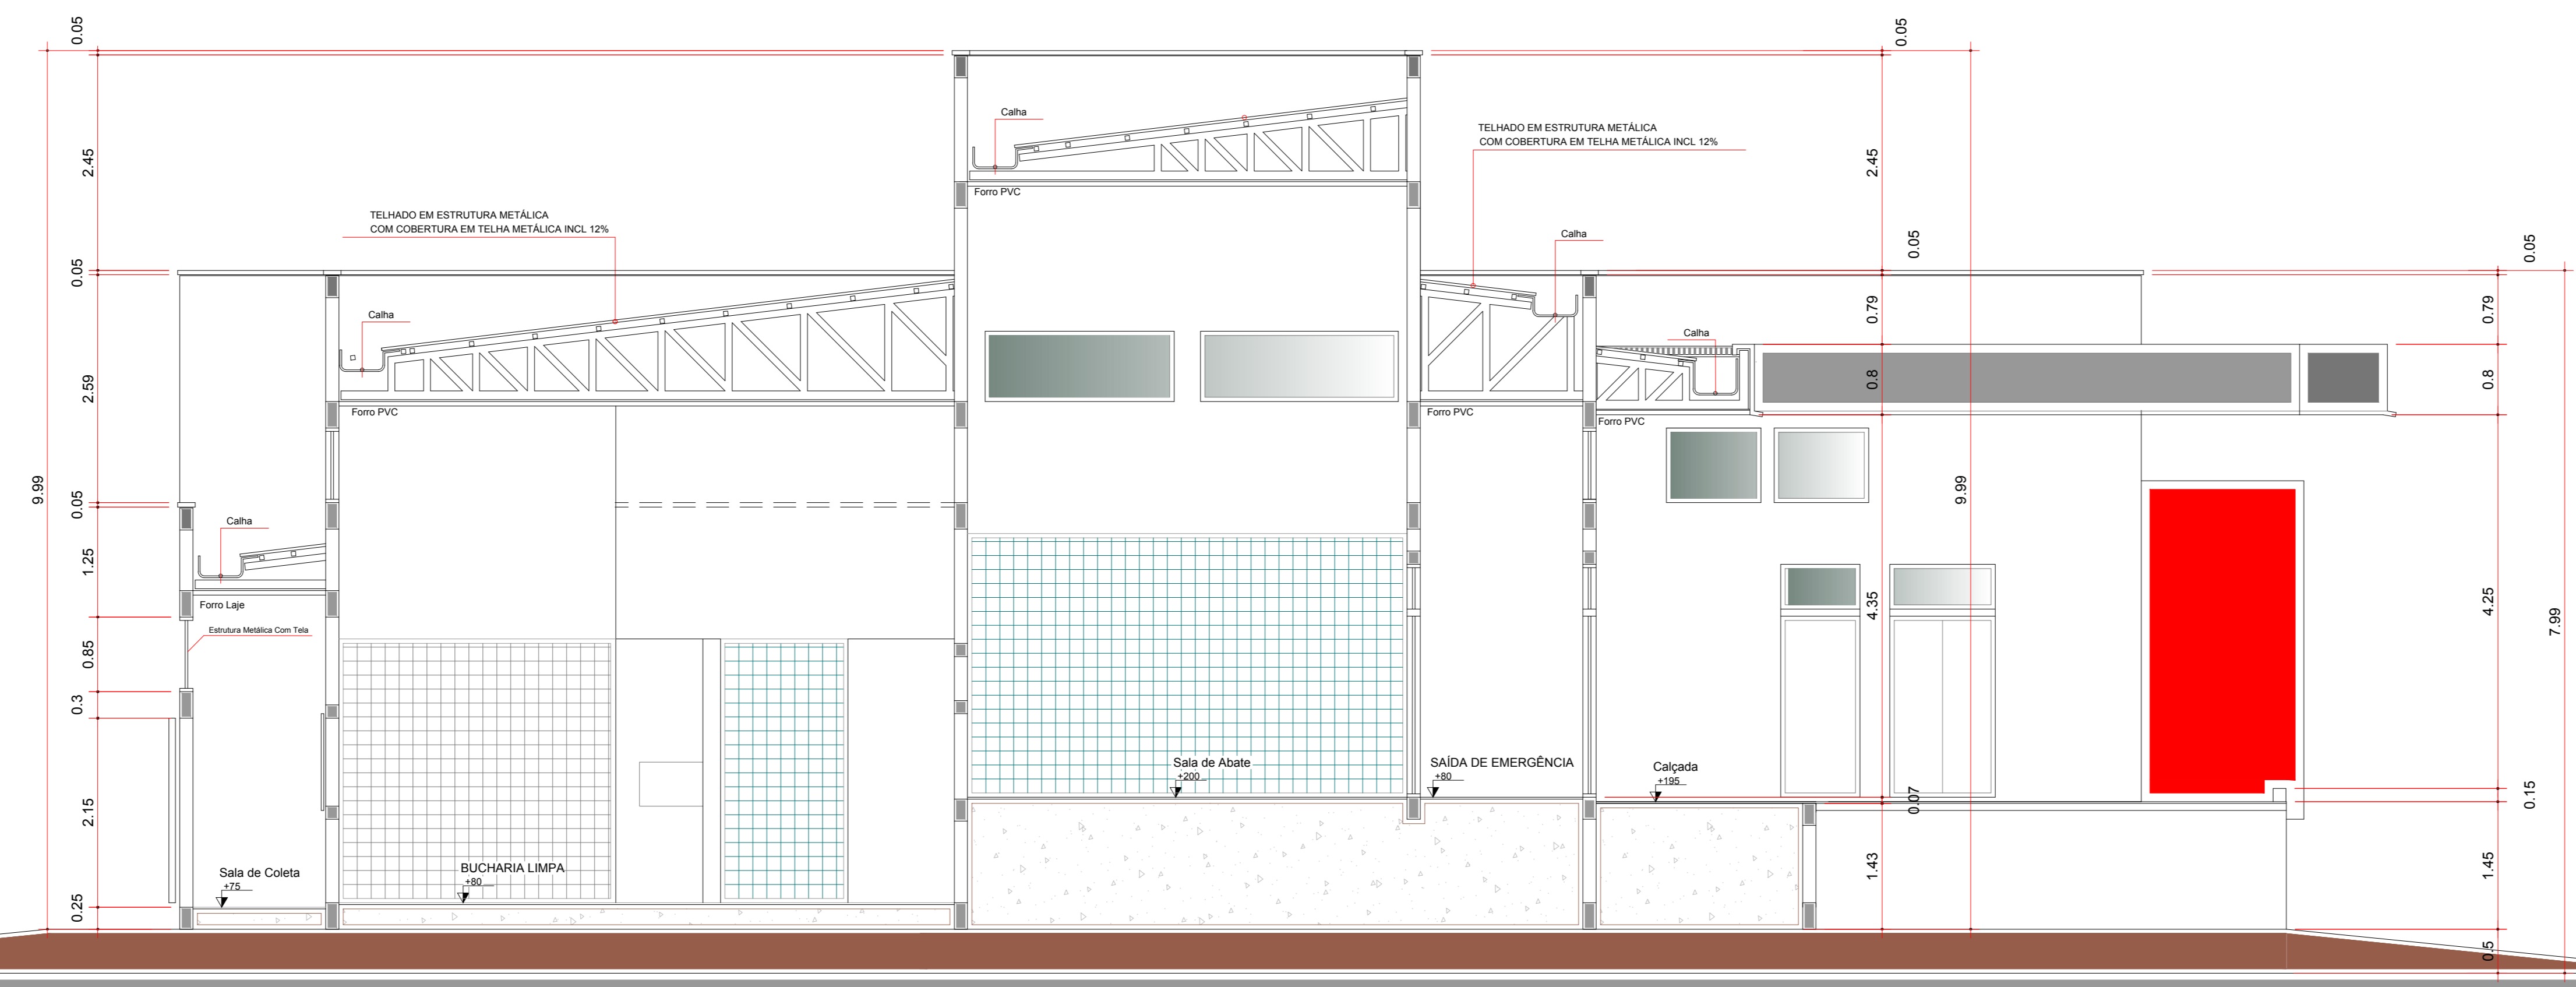

CORTE C'C'
ESCALA 1:50

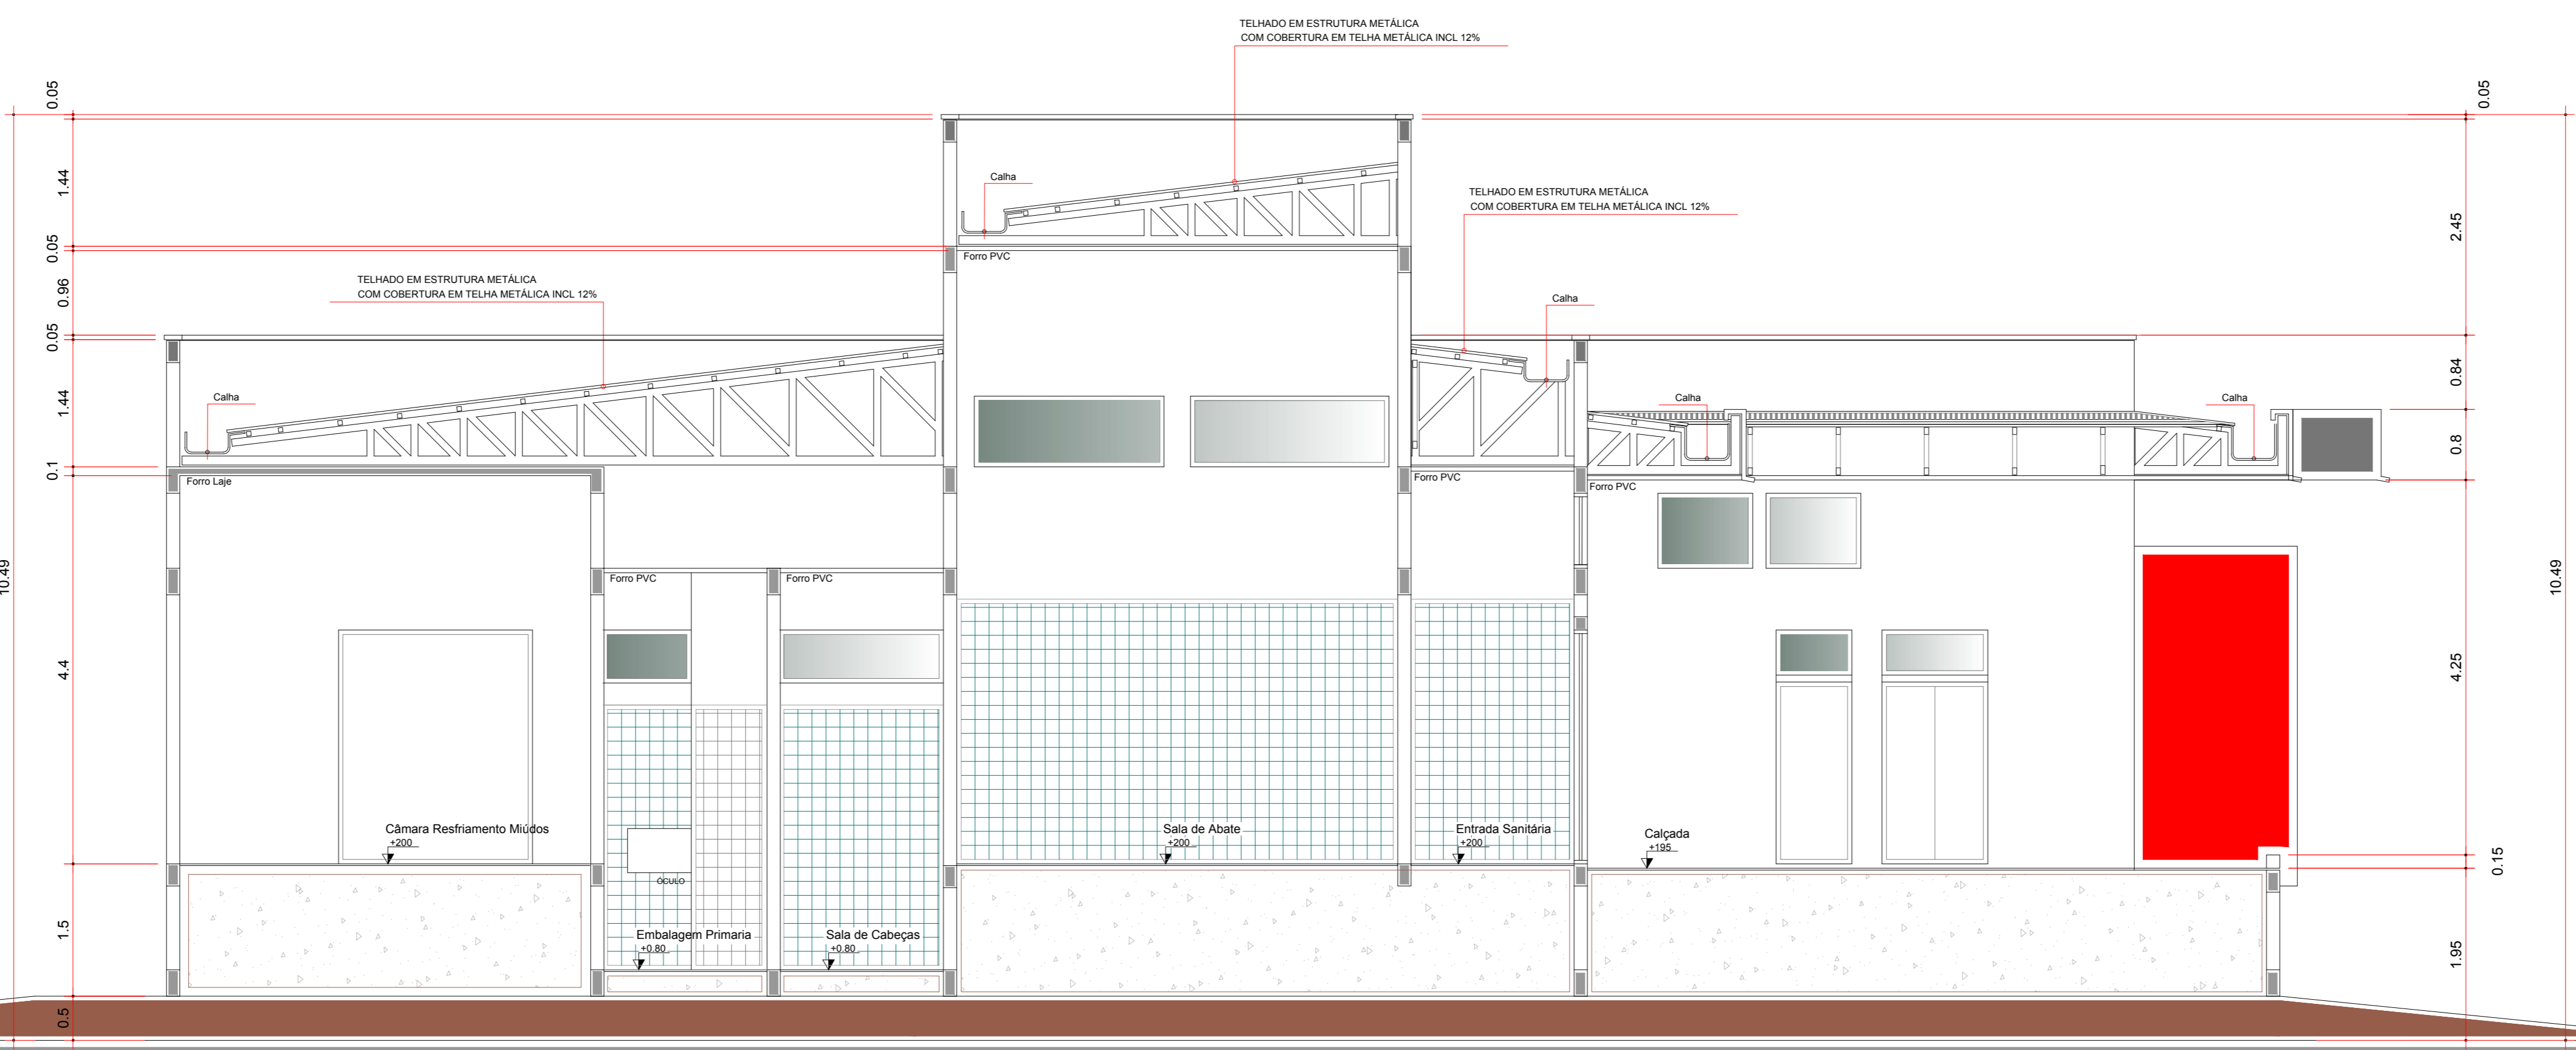


CORTE D'D'
ESCALA 1:50

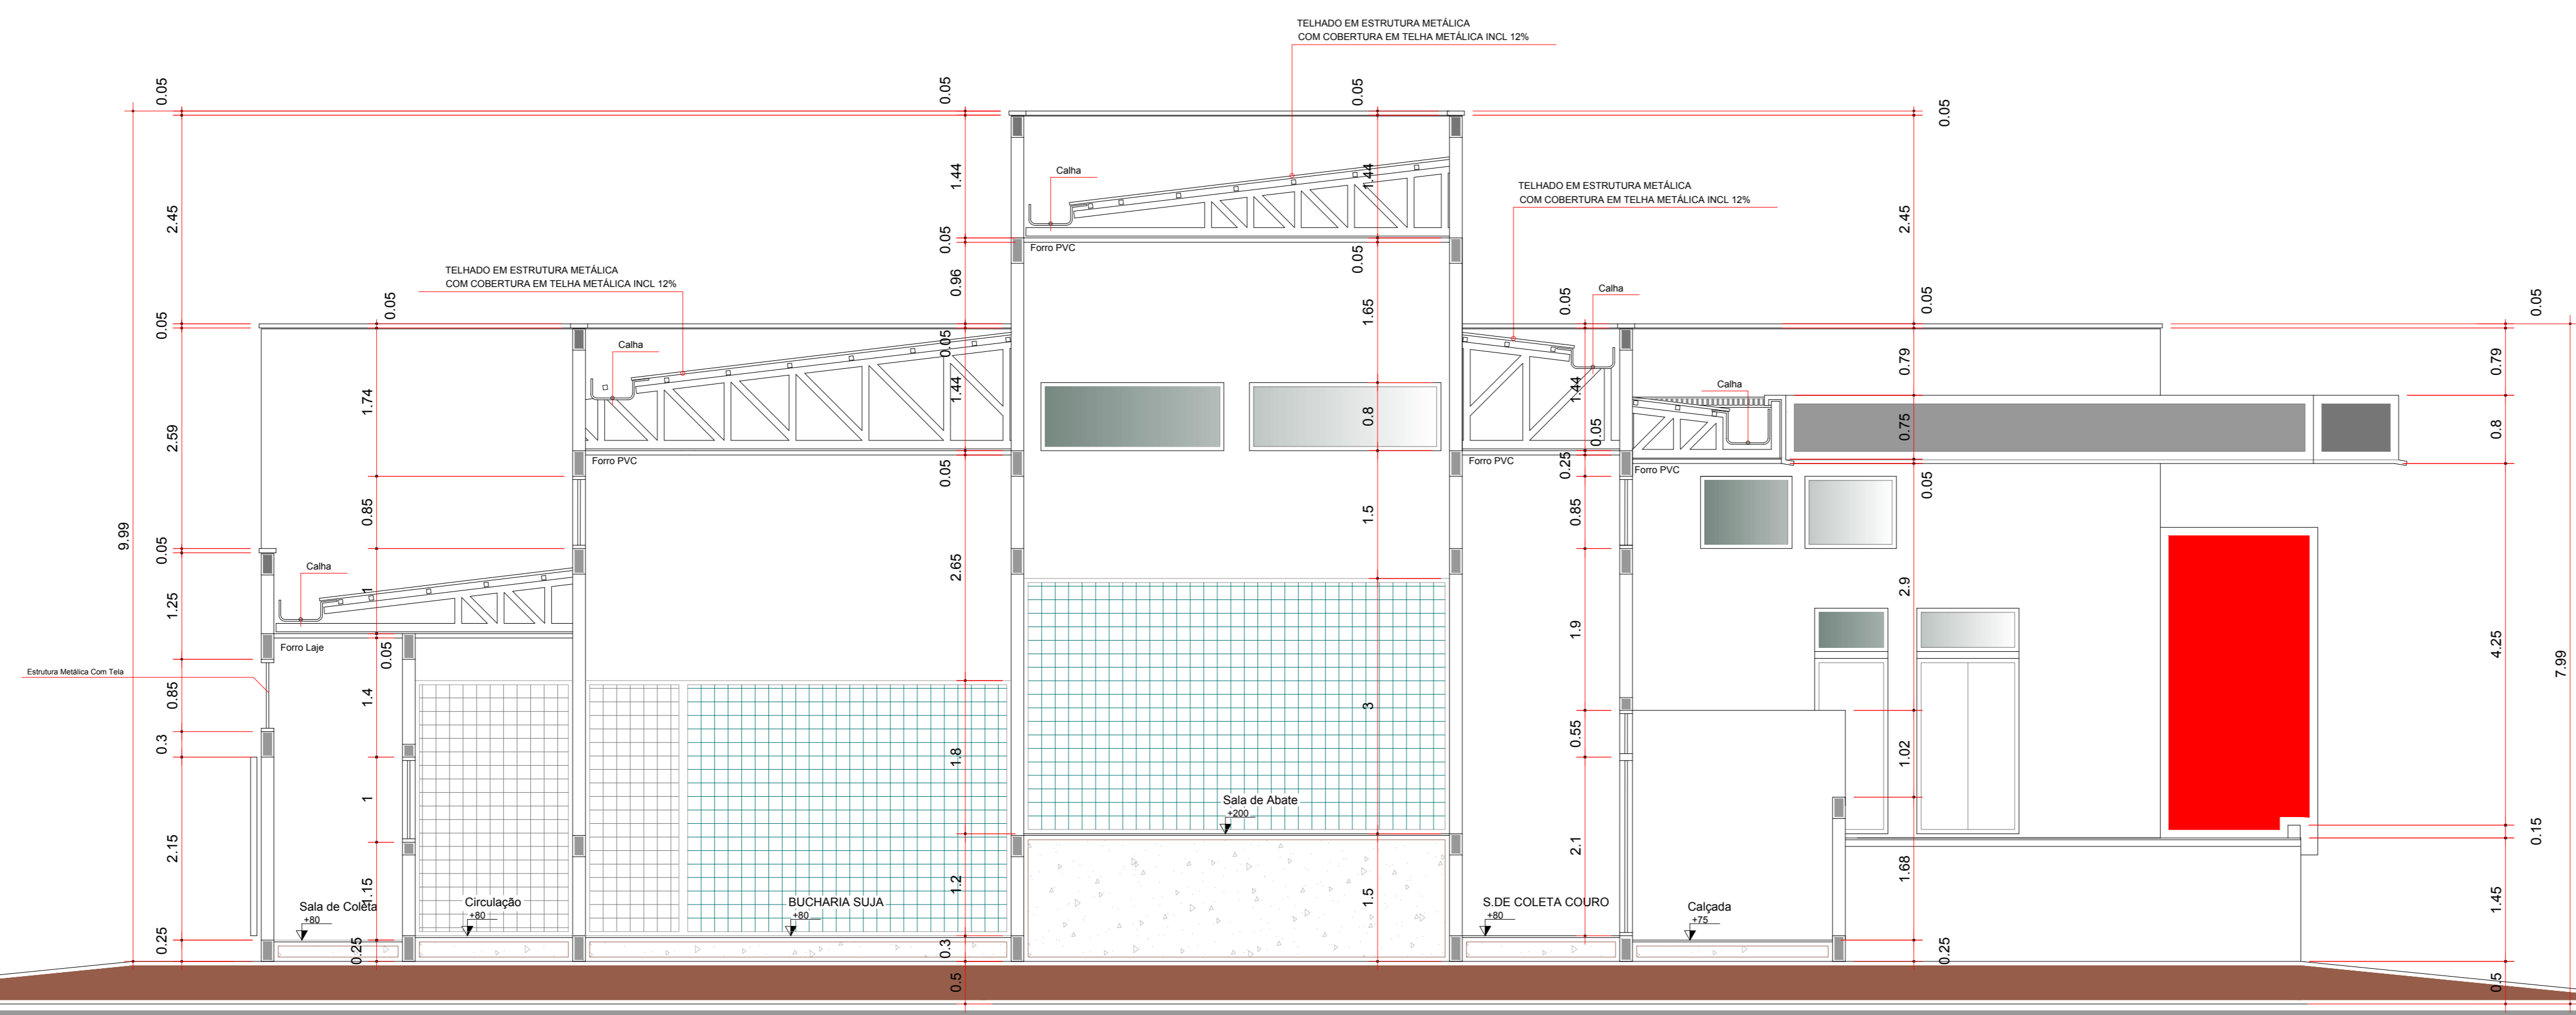


CORTE B'B'
ESCALA 1:50


		BOMBEIRO OU NATURATINS	
PROJETO ARQUITETÔNICO			Prancha
Construção Matadouro Bovinos			03/06
OBRA: Indústria		Operação:	
Proprietário: Prefeitura Municipal de Plum - TO		1069882-72	
ENDEREÇO: Rodovia TO-354 km 608, Chácara Vale do Sol MUNICÍPIO: Plum - TO			
QUADRO DE ÁREAS			
Terreno:	40.000,00m ²	Proprietário	Assinatura:
Área das Edificações	434,05m ²	Nome:	Prefeitura Municipal de Plum
Área Abatouros:	434,05m ²	Assinatura:	Proprietária
Área Total:	434,05m ²	RRT:	Nome: Paulo Siqueira Bado
Taxa de Ocupação:	01,08%	Assinatura:	Arquiteto & Urbanista
ESCALA INDICADA		RRT:	Nome:
CONTEÚDO:		Assinatura:	Nome:
- Corte B'B'	Revisão:	Descrição:	Revisão:
- Corte C'C'	Revisão:	Revisão:	Aprovado:
- Corte D'D'	Revisão:	Revisão:	Data:

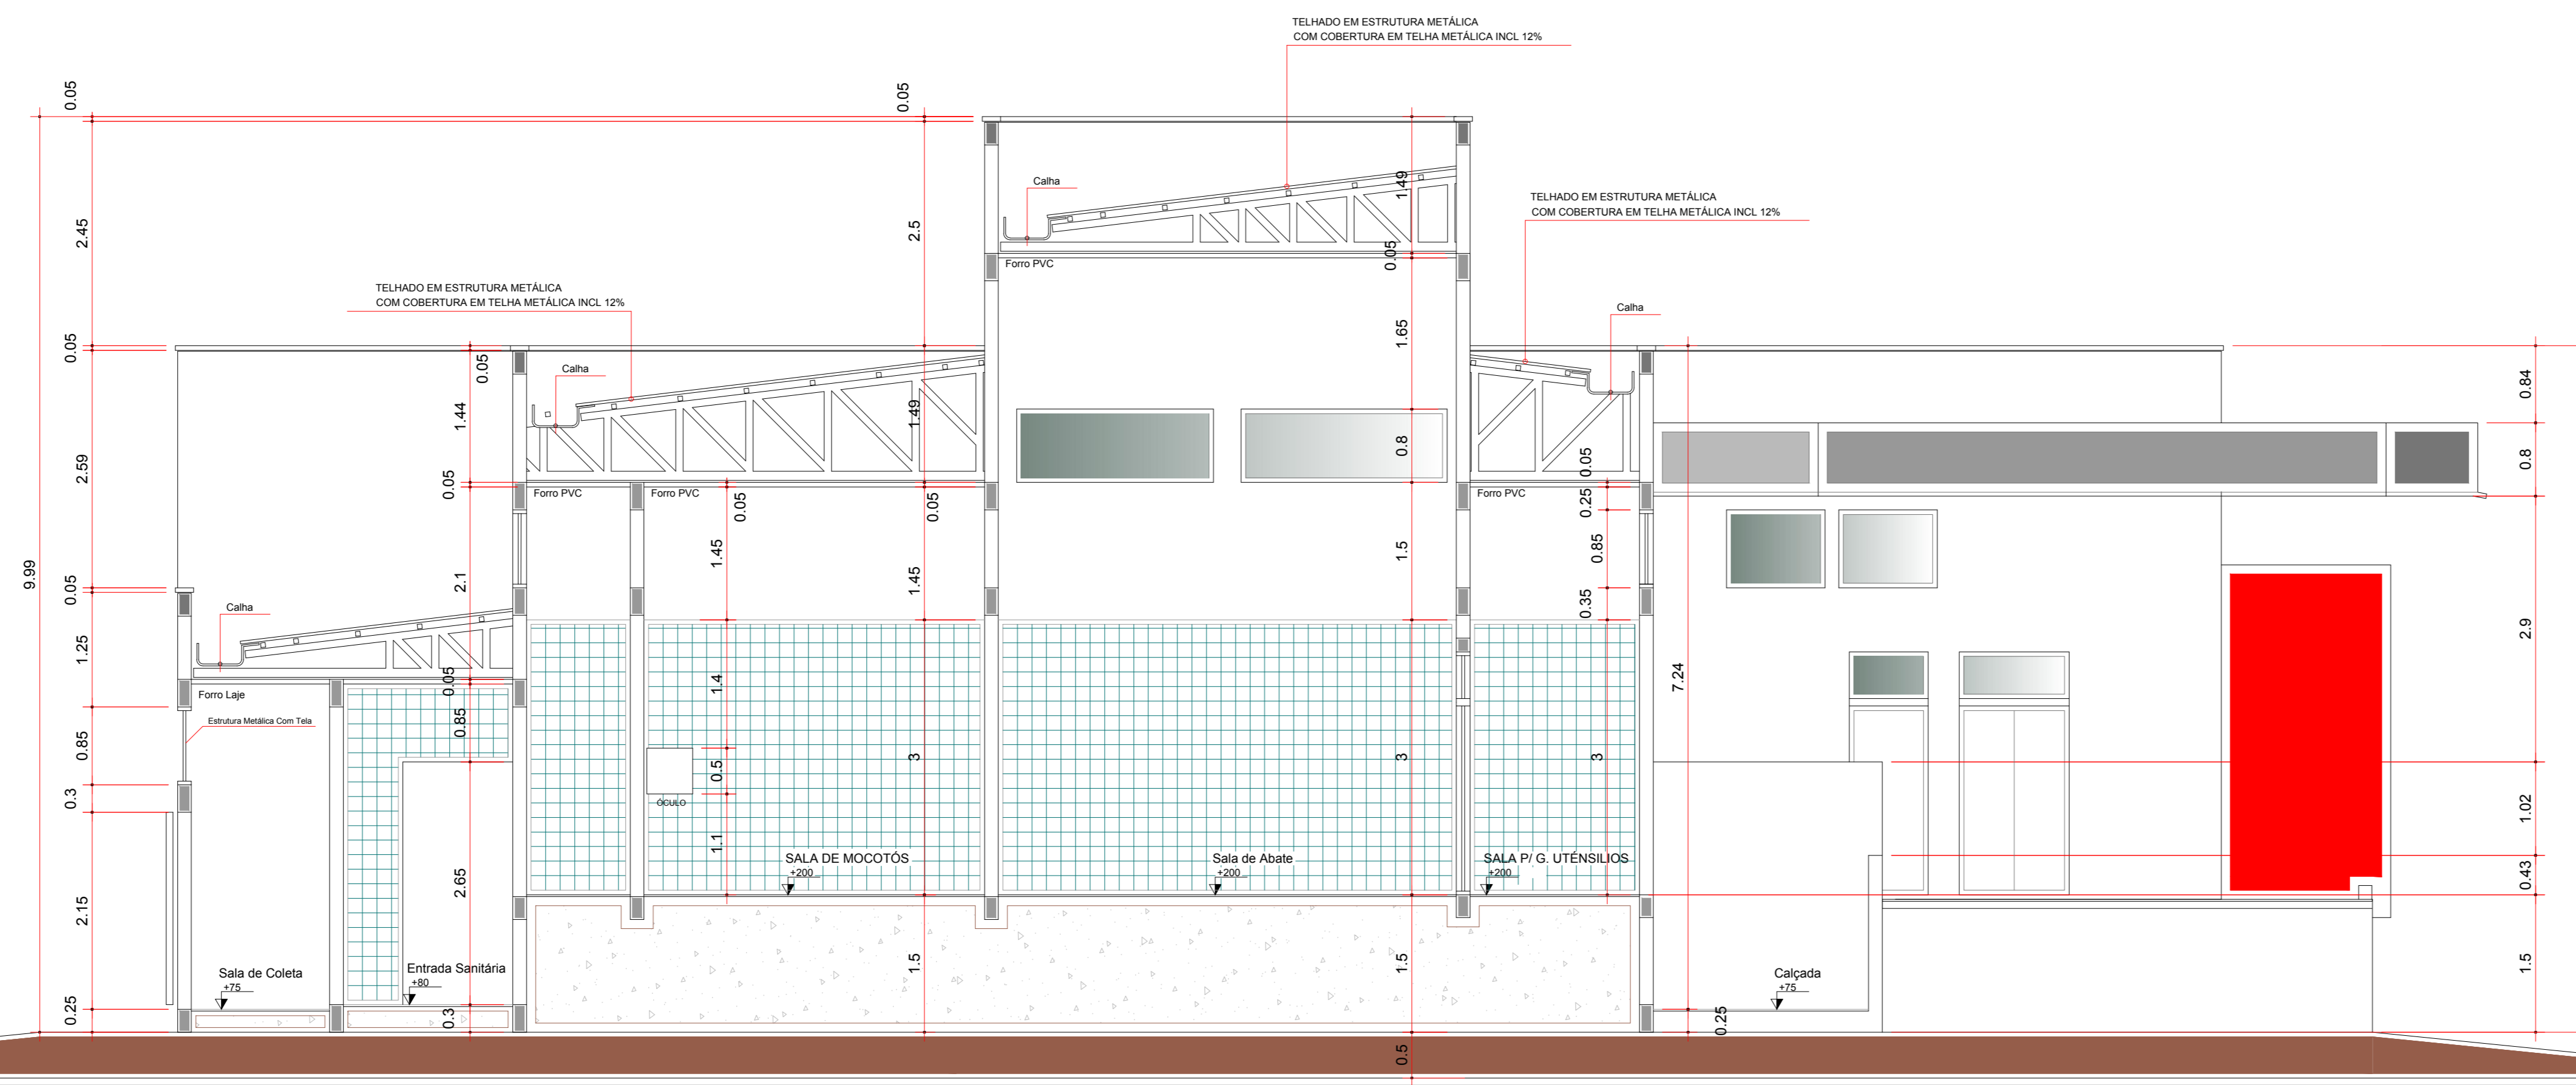

CORTE A'A
ESCALA 1:50

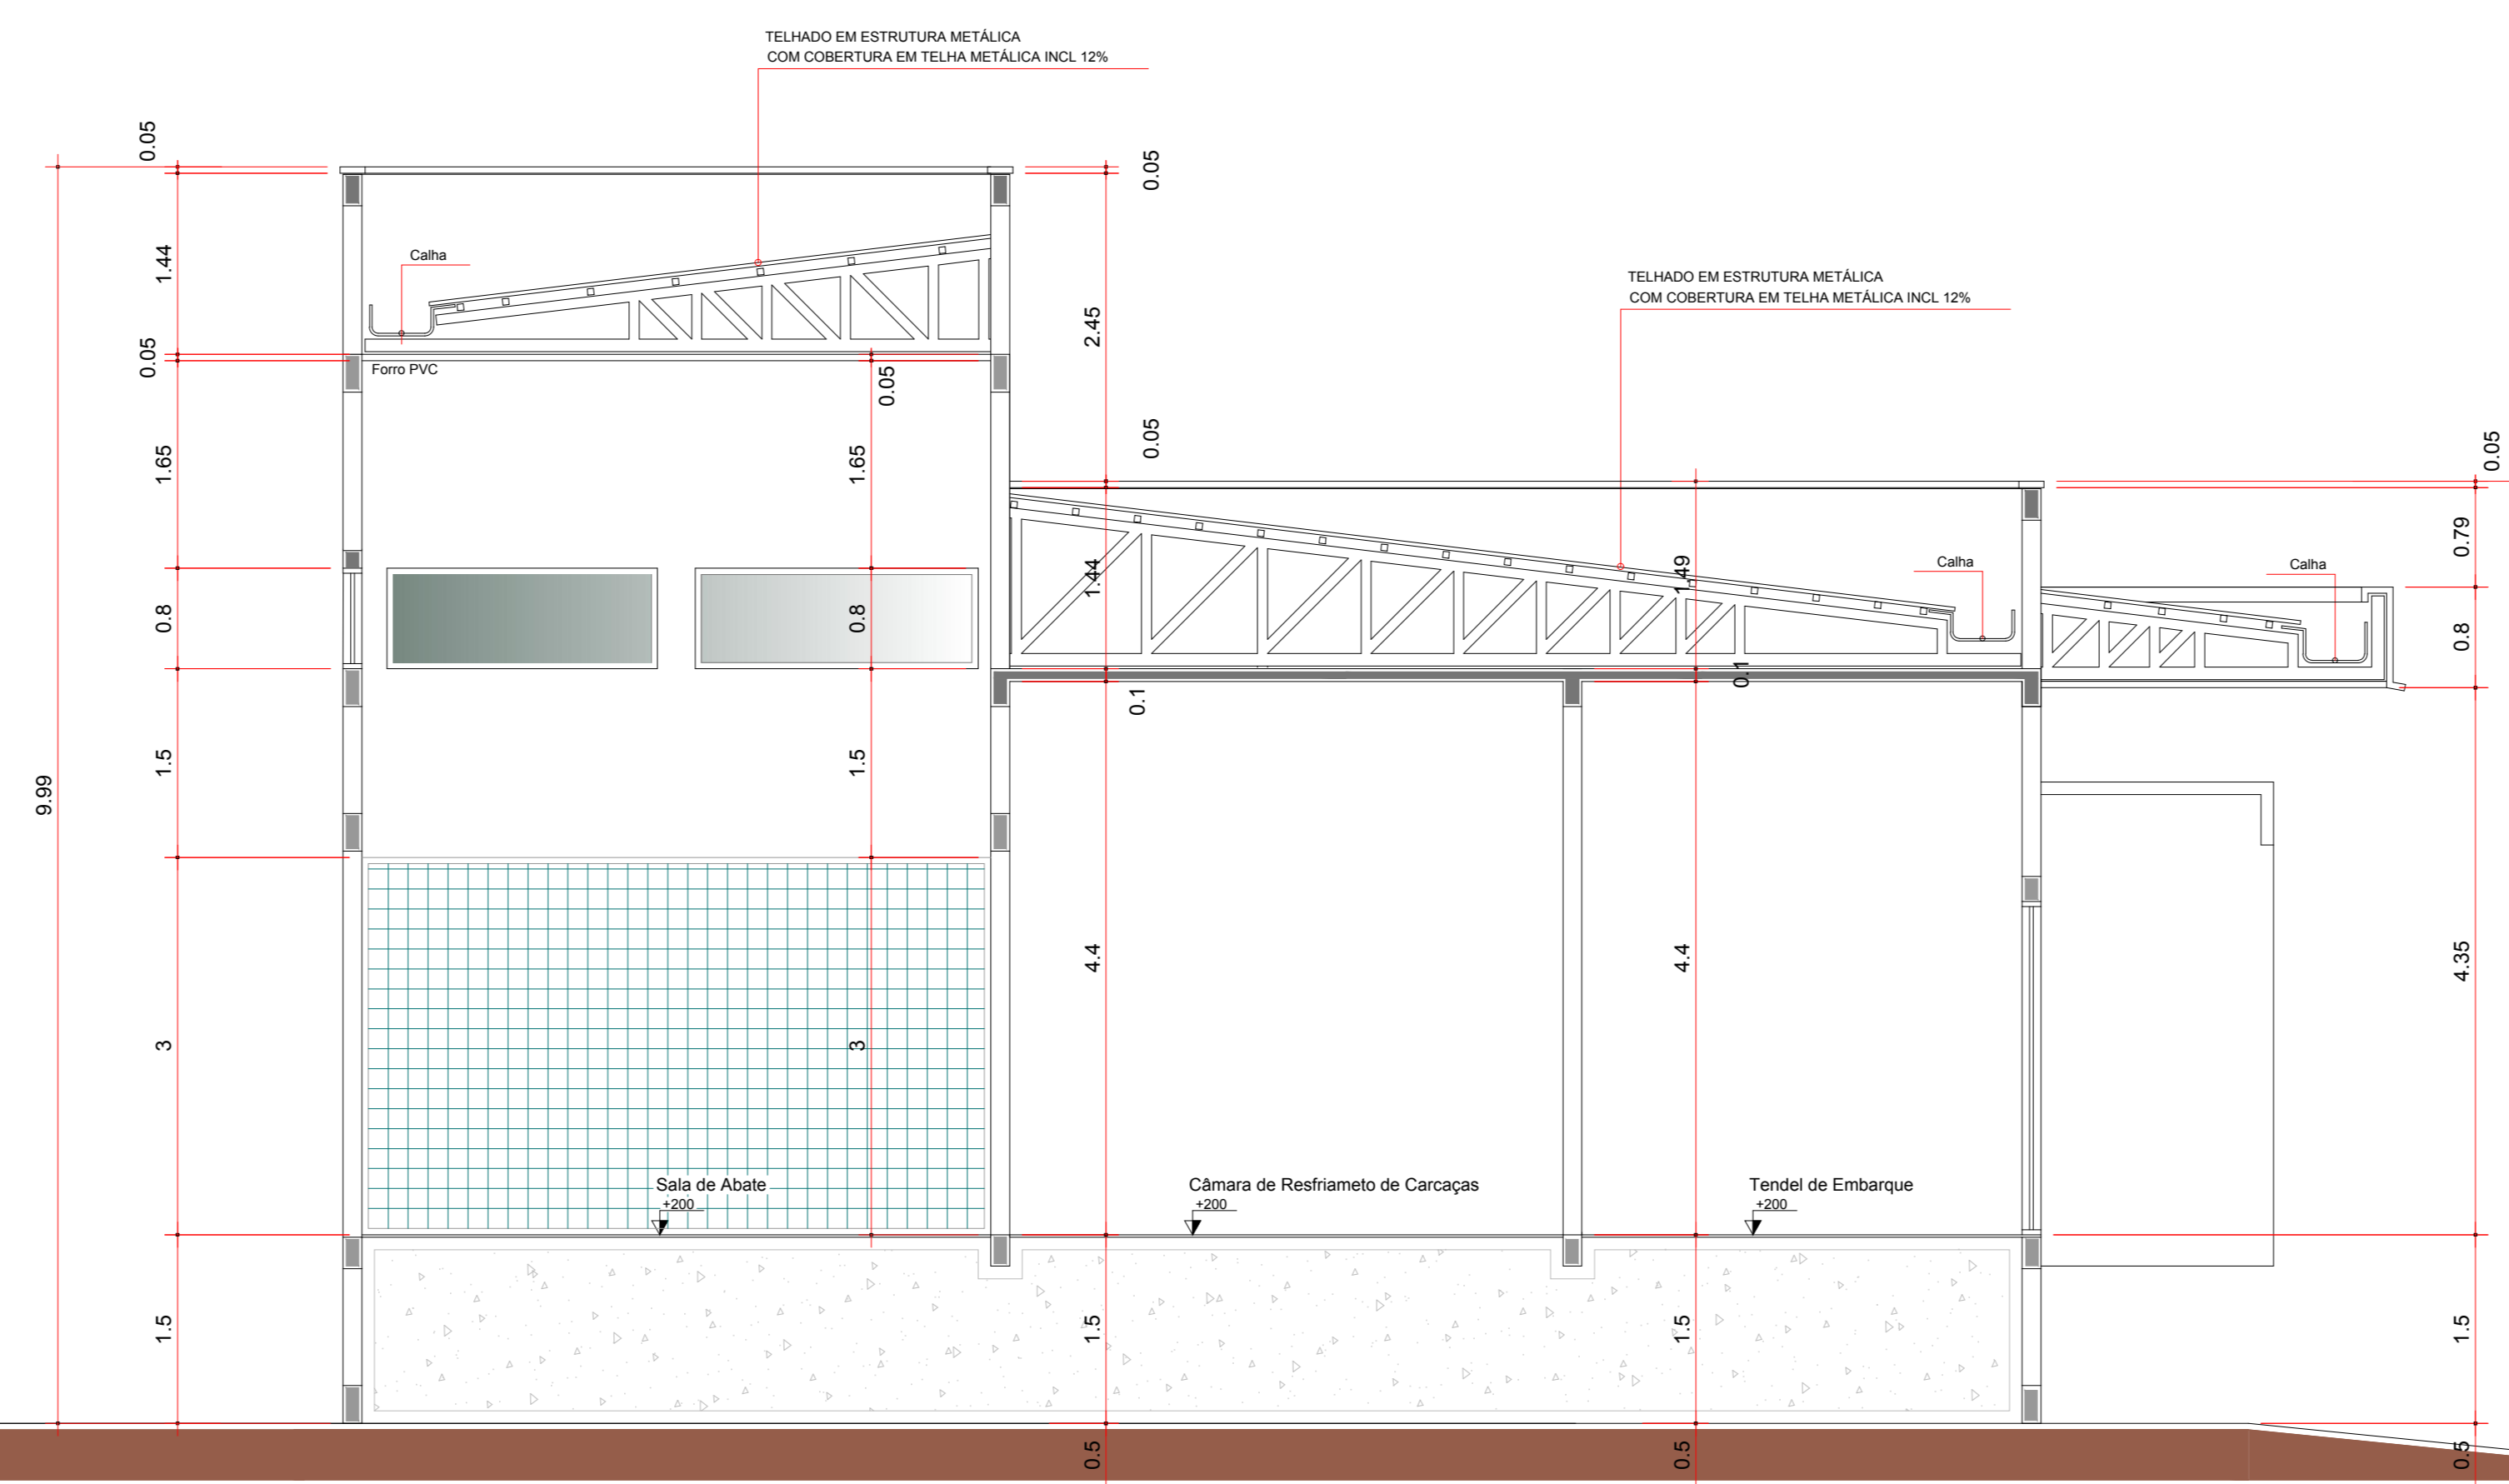

CORTE E'E
ESCALA 1:50

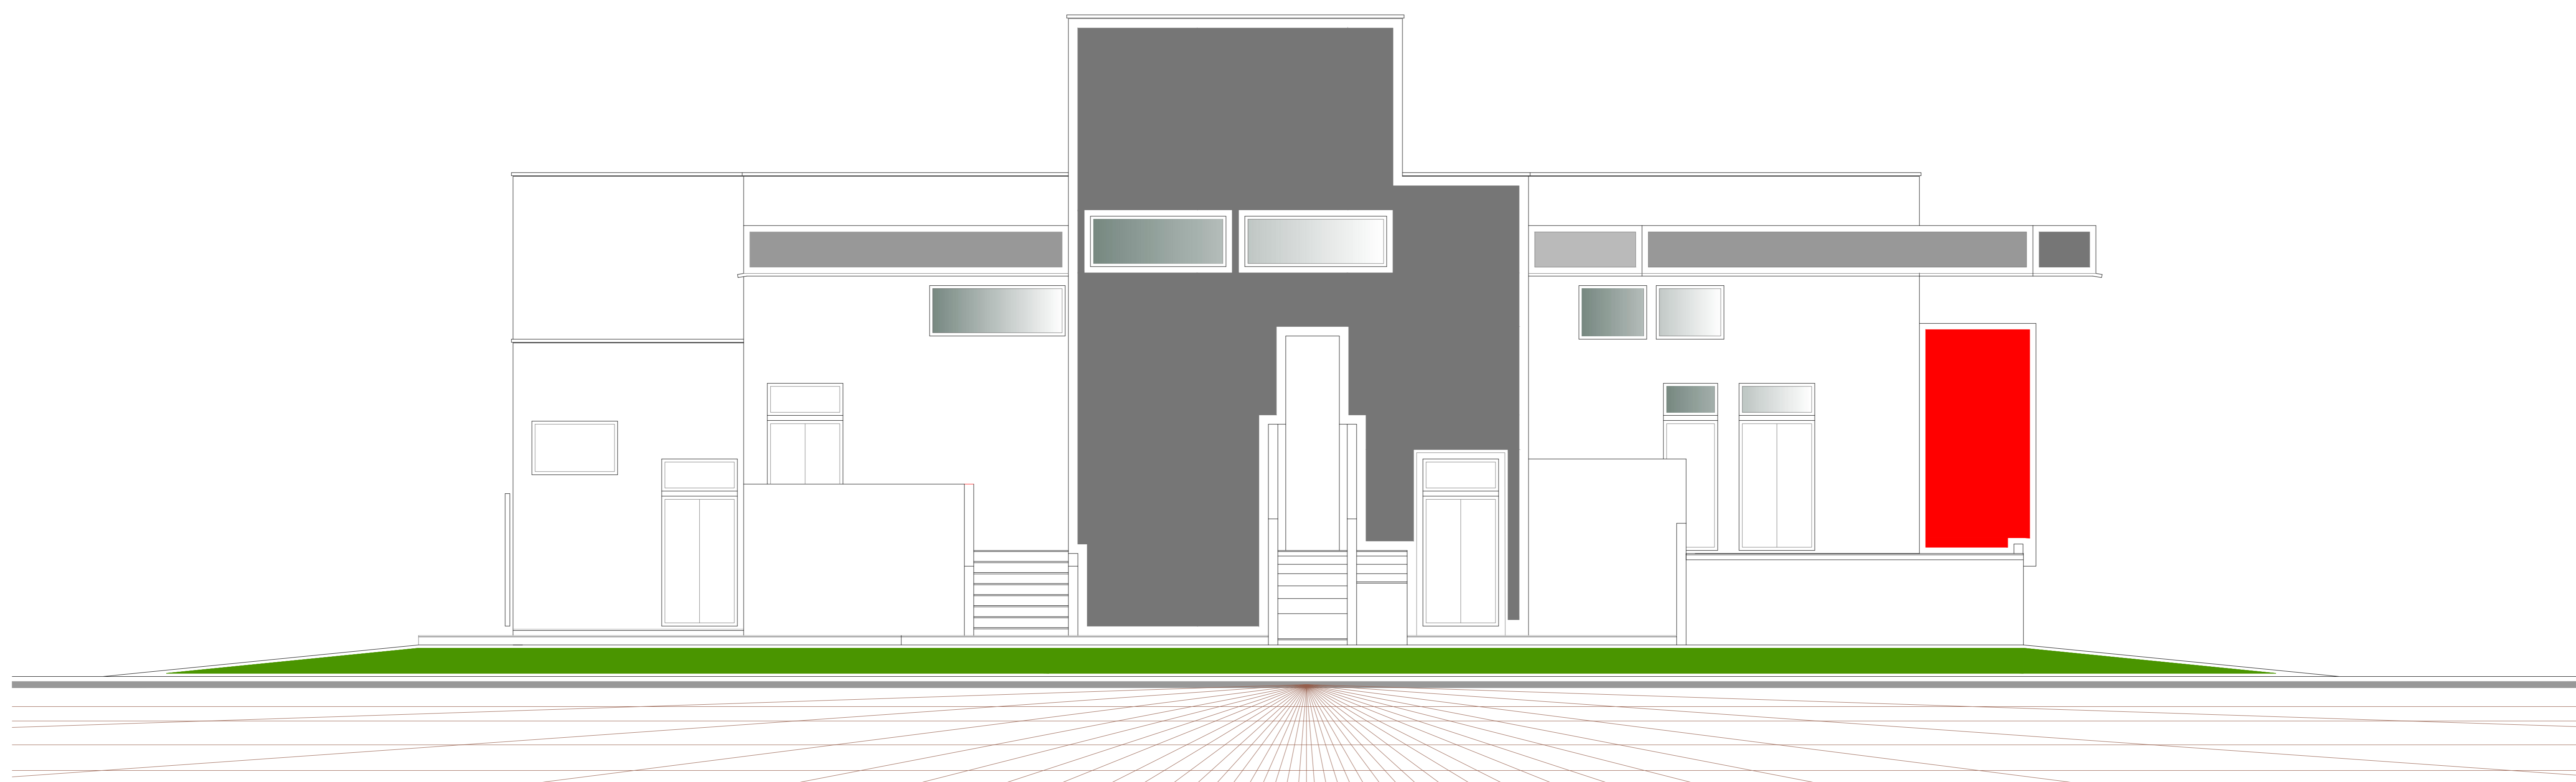

VISTA LATERAL
ESCALA 1:50

BOMBEIRO OU NATURATINS	
PROJETO ARQUITETÔNICO	
Prancha	04/06
Operação:	1069882-72
OBRA: Indústria	Proprietário: Prefeitura Municipal de Plum - TO
ENDEREÇO: Rodovia TO-354 km 608, Chácara Vale do Sol	MUNICÍPIO: Plum - TO
QUADRO DE ÁREAS	
Terreno:	40.000,00m ²
Área das Edificações	434,05m ²
Área Abastecimento:	434,05m ²
Área Total:	434,05m ²
Taxa de Ocupação:	01,08%
Proprietário	Nome: Prefeitura Municipal de Plum Assinatura: Proprietária
Autor do Projeto	Nome: Paulo Siqueira Bado Assinatura: Arquiteto & Urbanista
RRT:	CAU - TO A37594-2
Resp. Técnico:	Assinatura:
RRT:	Nome:
CAU - TO	Assinatura:
ESCALA INDICADA	
Revisão:	Descrição Revisão: Aprovado Data
CONTEÚDO:	
- Corte A'A'	
- Corte E'E'	
- Vista Lateral	

