
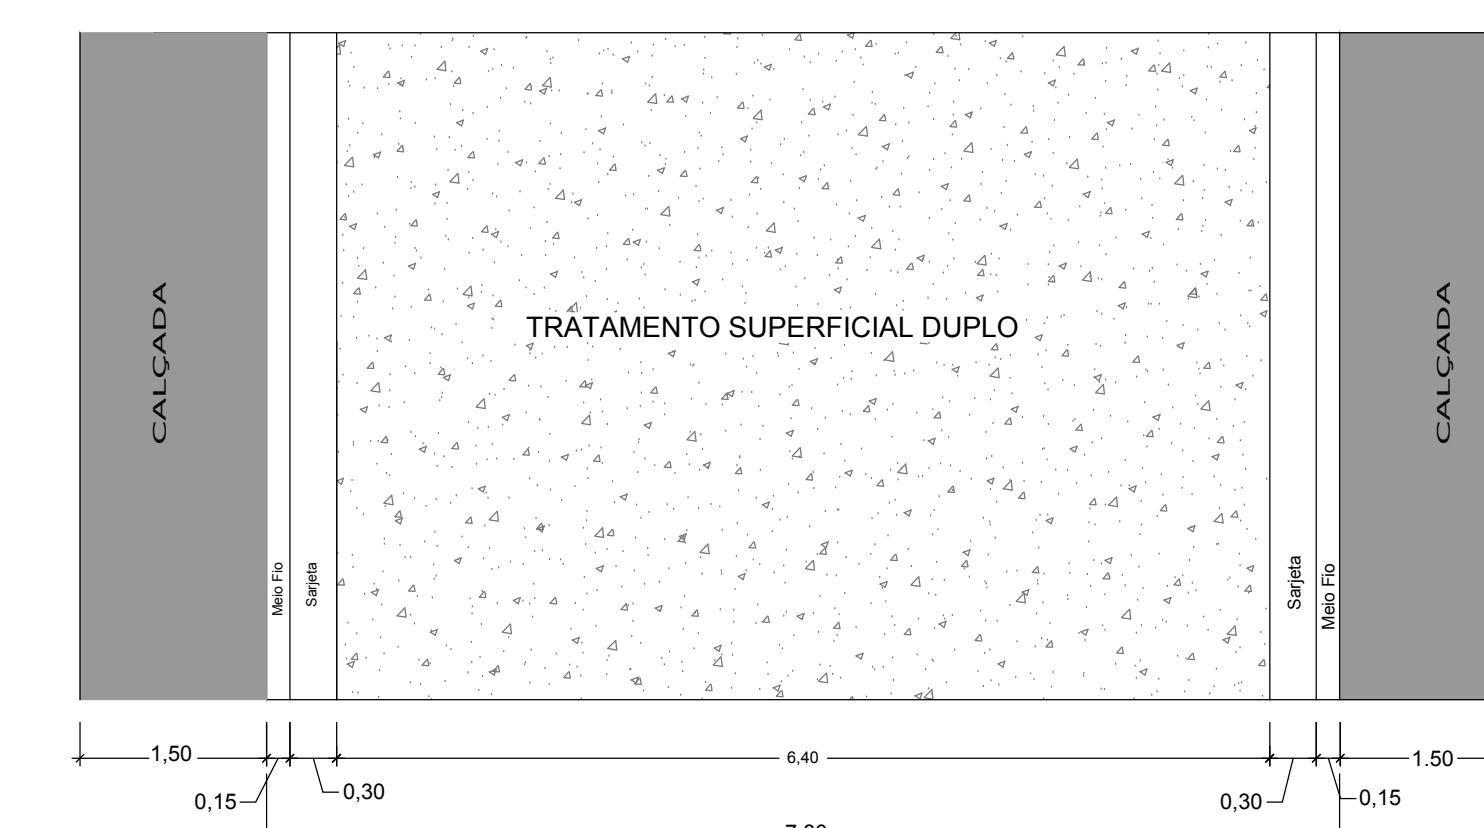
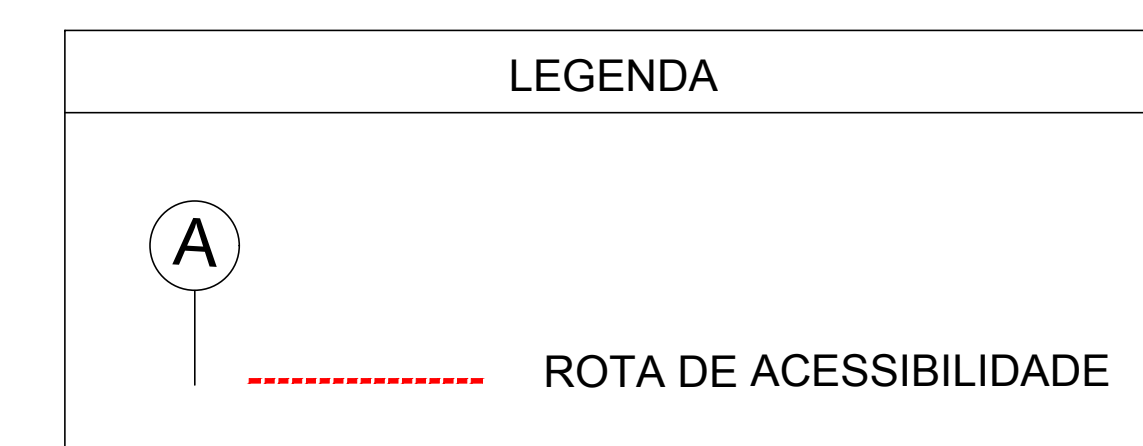
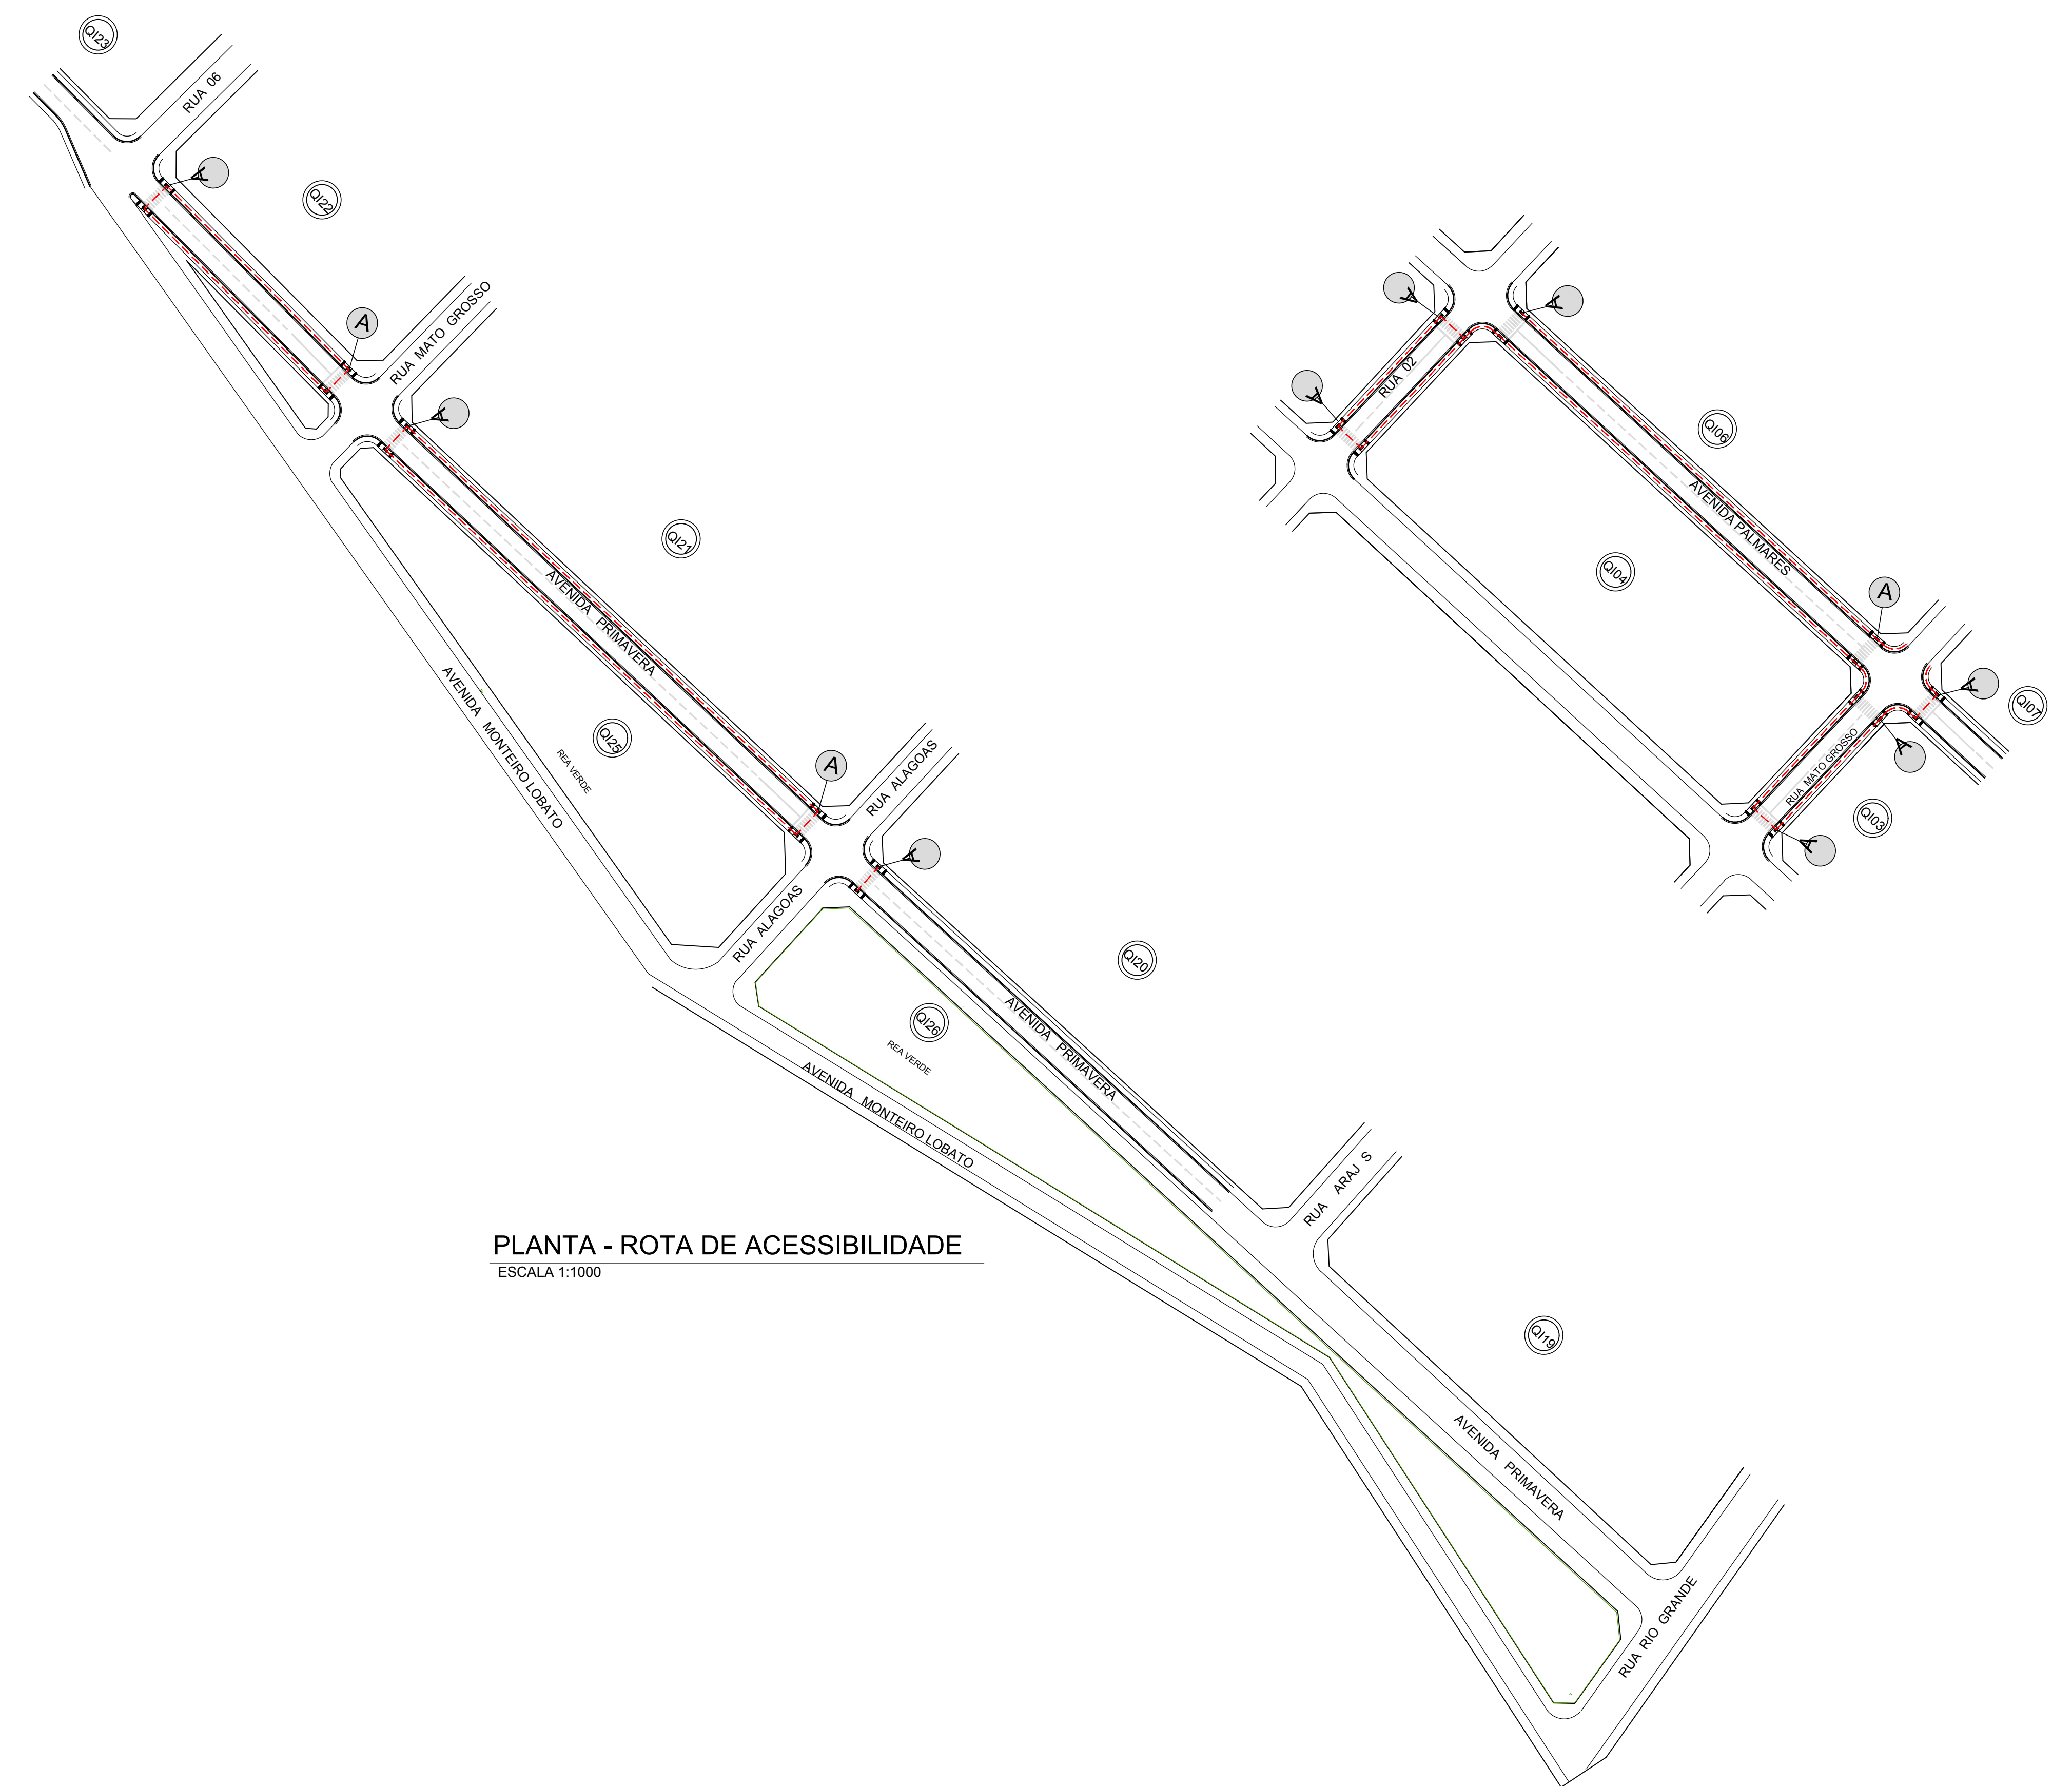
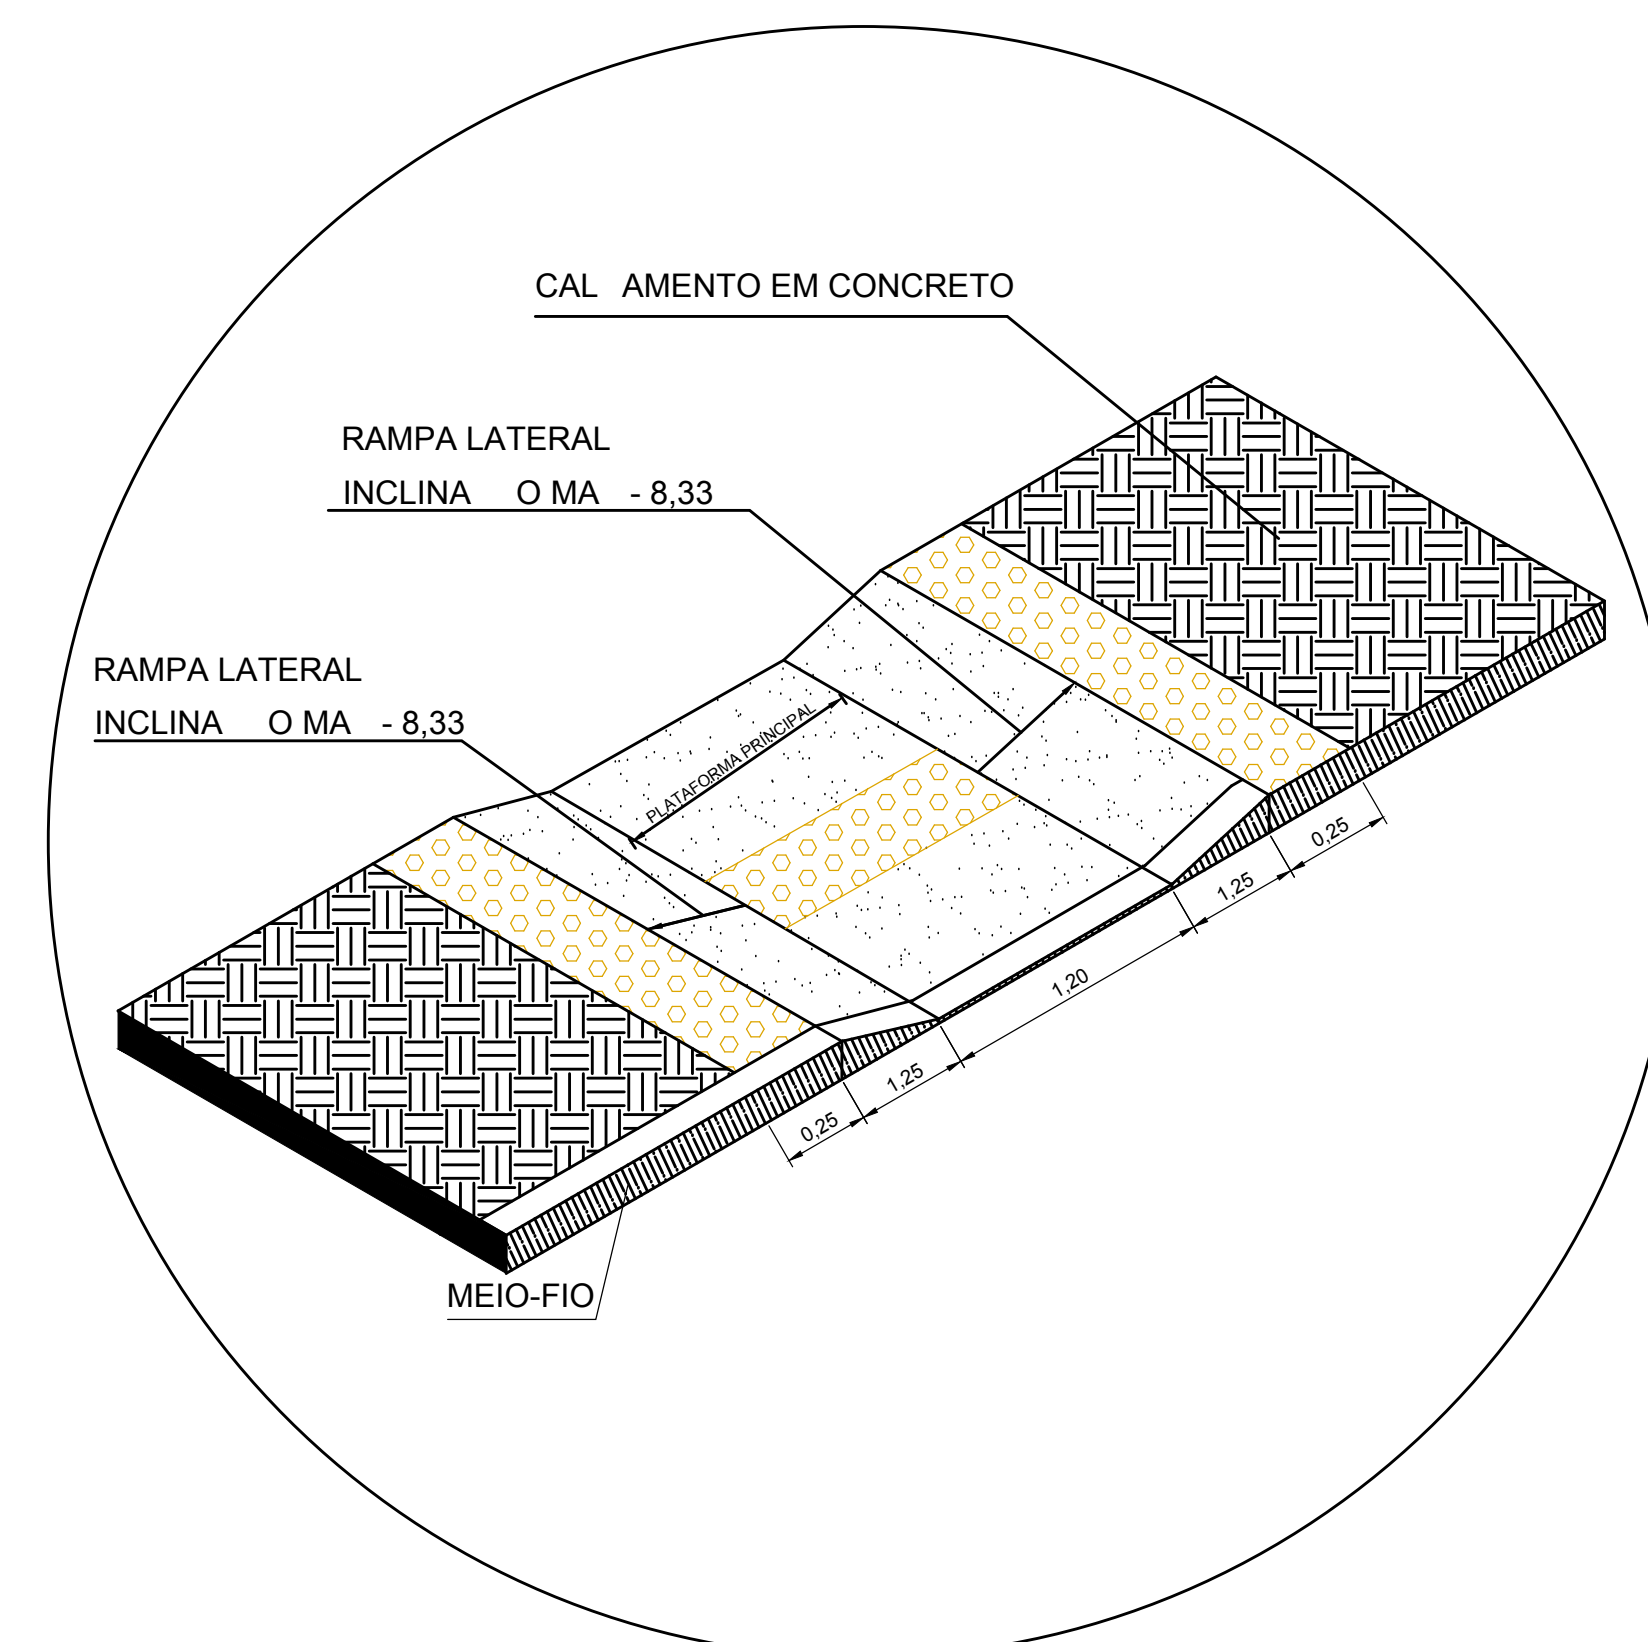
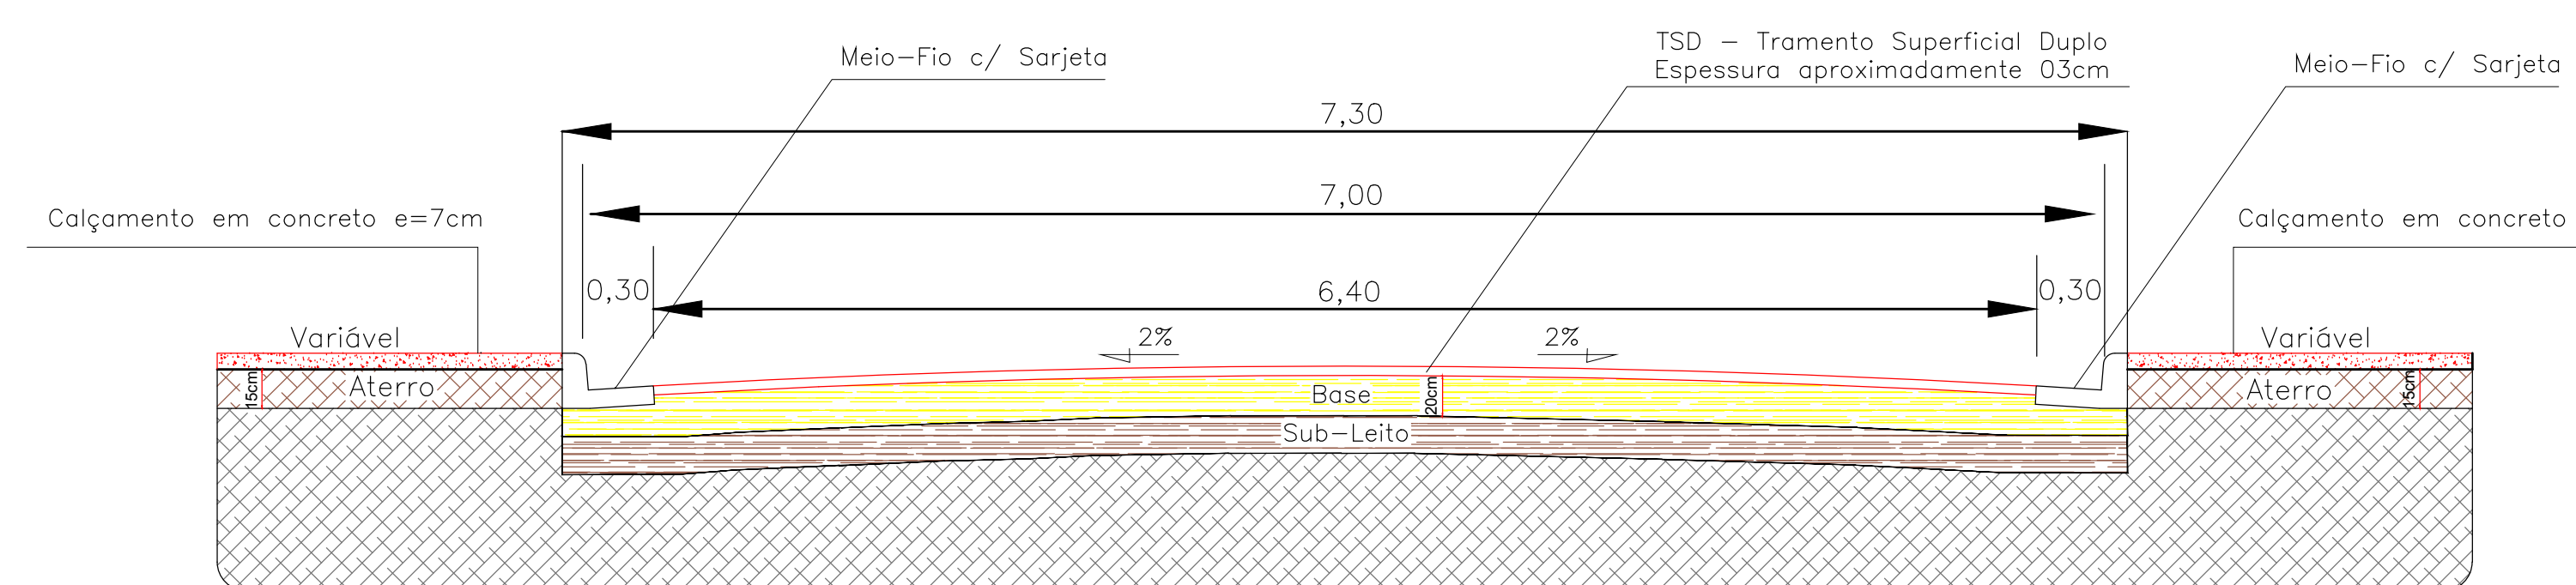
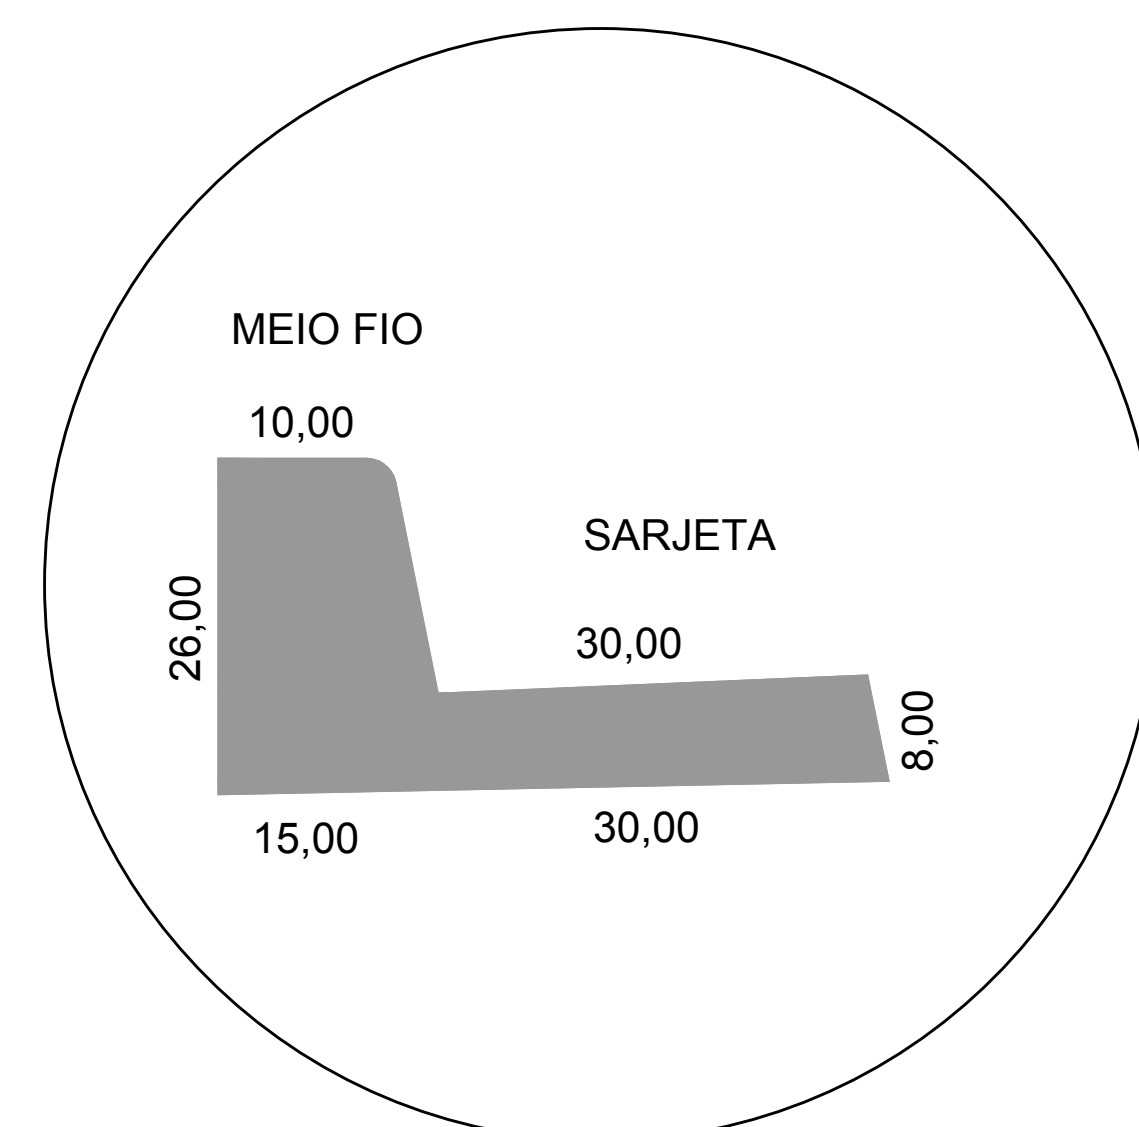


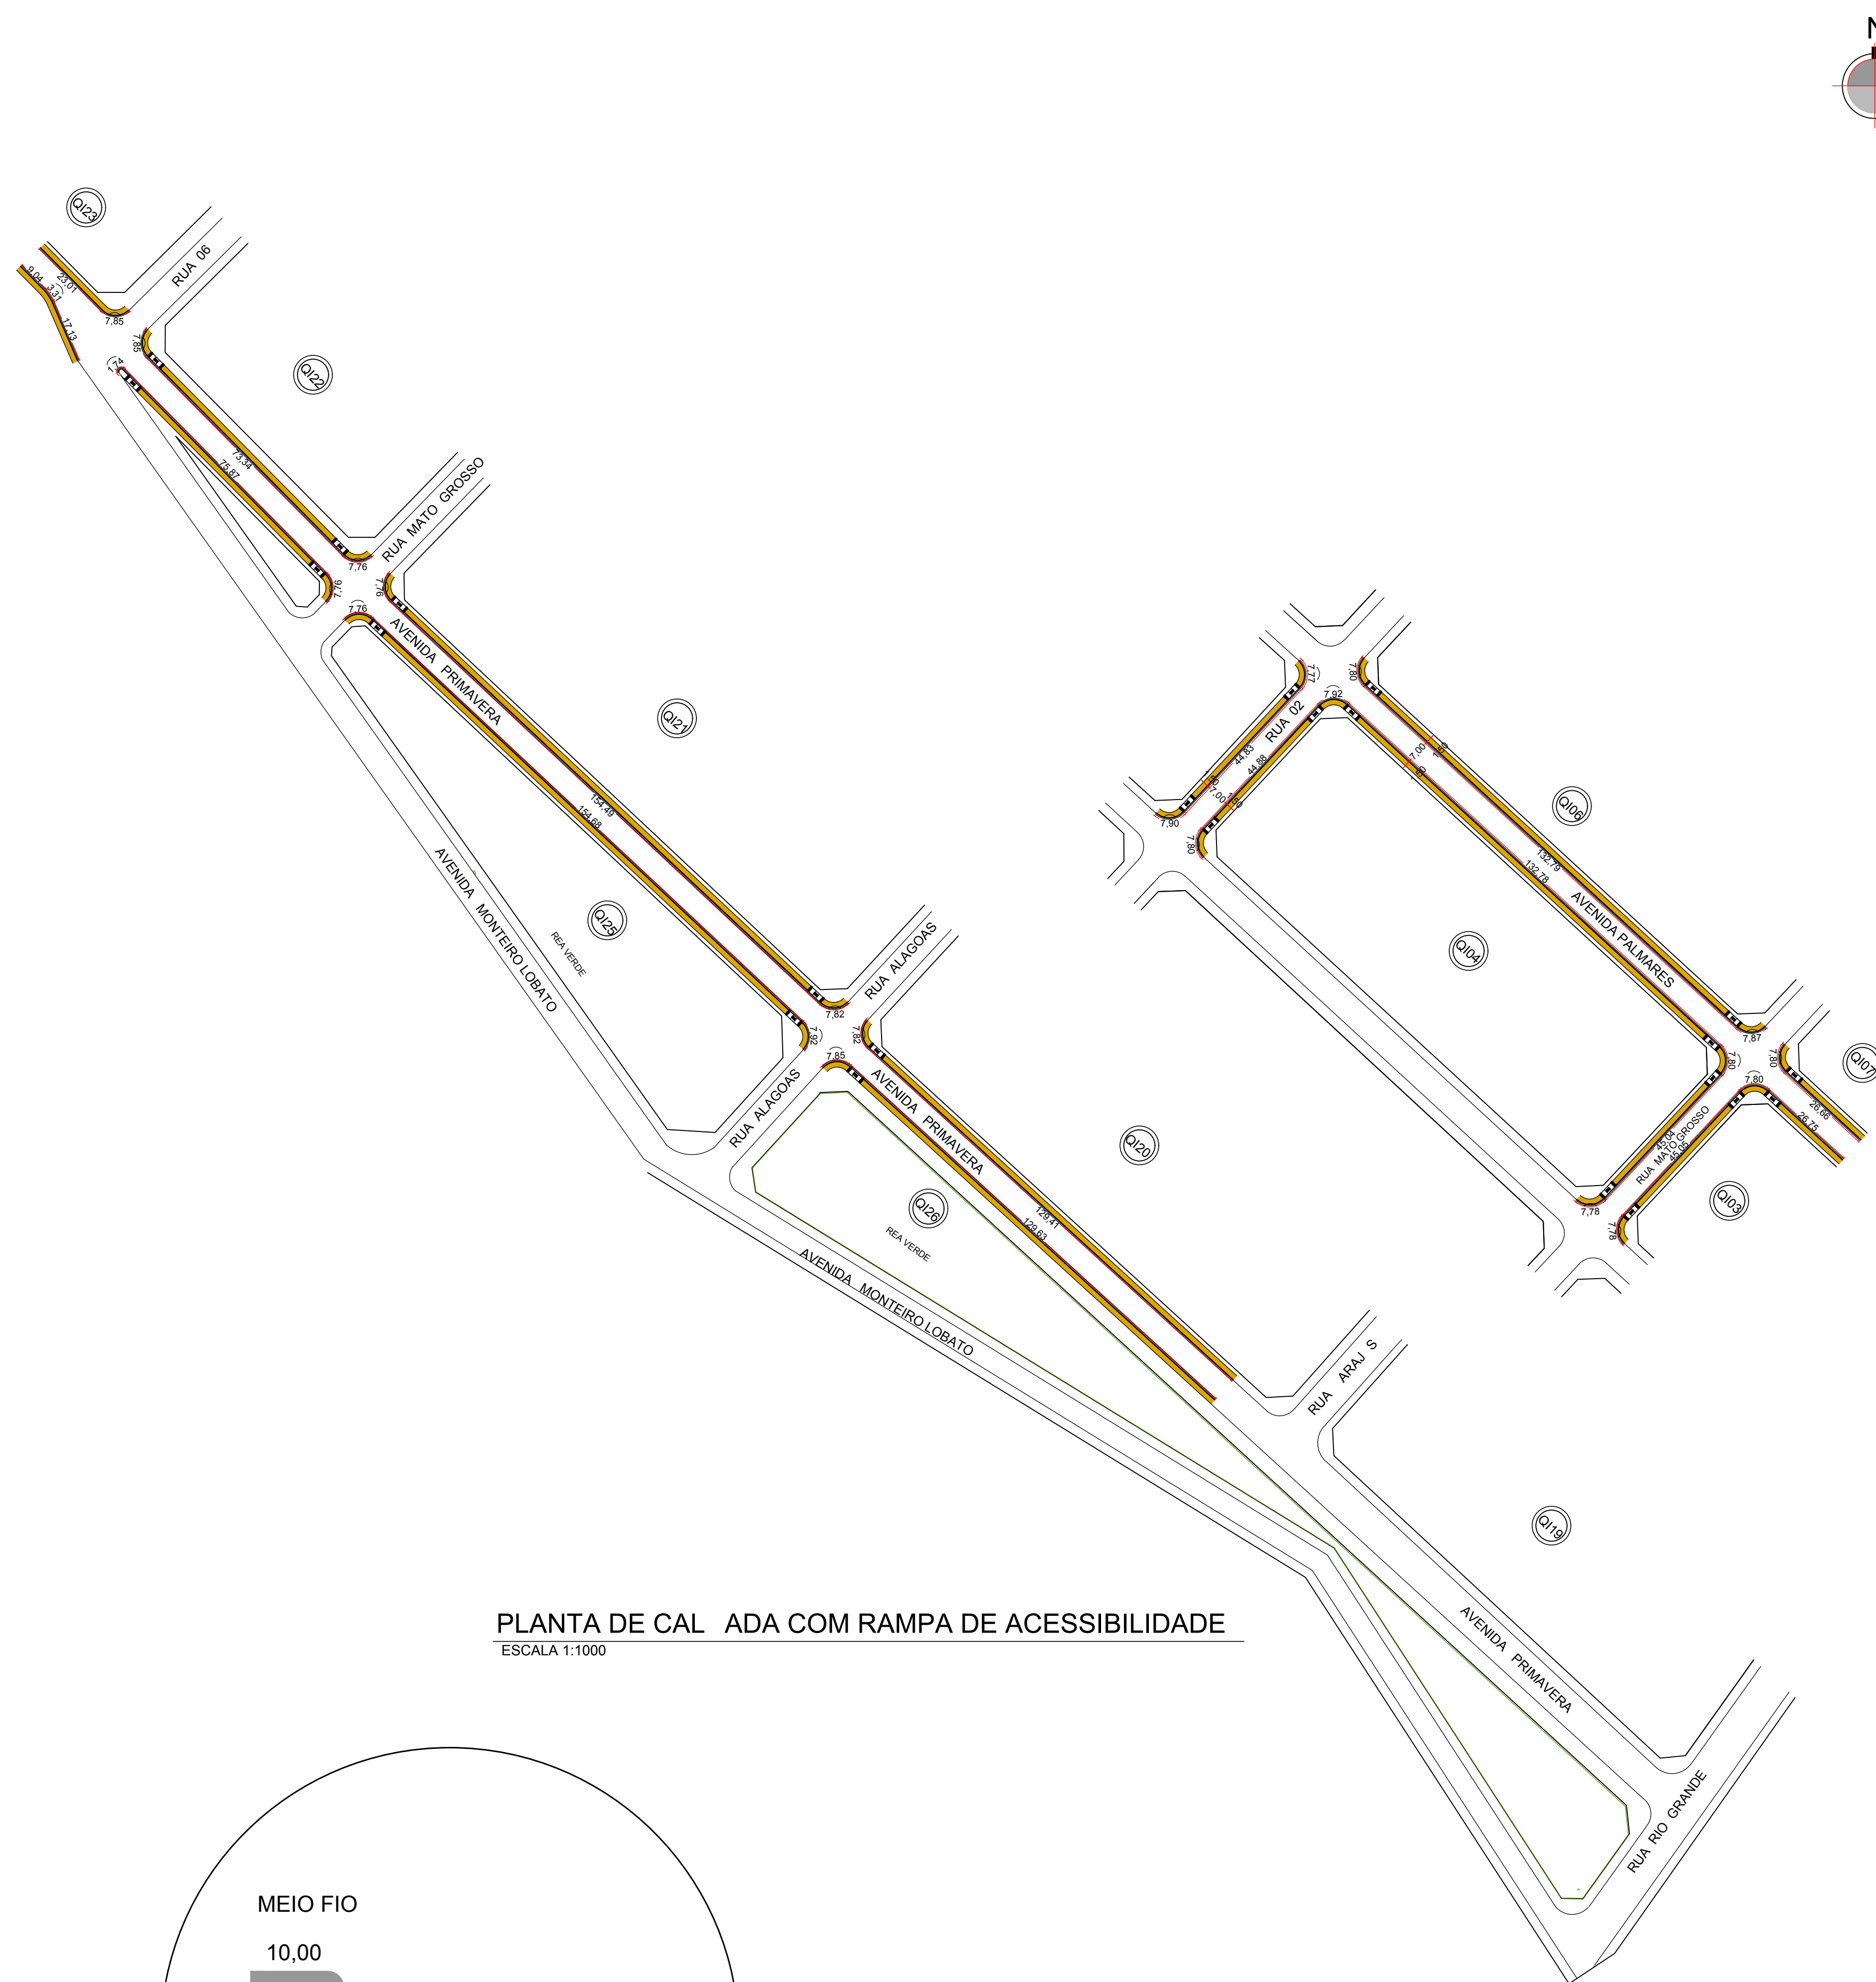

		BOMBEIRO OU NATURATINS	
OBRA: P BLICA Propriet rio: PREFEITURA MUNICIPAL DE PIUM ENDERE: O DIVERSAS RUAS E AVENIDAS		Prancha 02/03	CONTRATO: 1073412-71 CIDADE: PIUM - TO DATA: 01/10/2021
QUADRO DE REAS CONFORME PROJETO		Propriet rio Autor do Projeto RRT. CREA: 31685/D - TO Resp. T cnico. ART. CREA:	Assinatura Nome:  Assinatura: Nome:  Assinatura: Nome:
ESCALA INDICADA		Aprovado _____ Data _____	
CONTE DO:	Revis o: _____ Descre o: _____ Revis o: _____ Aprovado _____ Data _____	Revis o: _____ Descre o: _____ Revis o: _____ Aprovado _____ Data _____	
- PLANTA DE CAL ADA COM RAMPA DE ACERSSIBILIDADE - PLANTA ROTA DE ACERSSIBILIDADE - DETALHES			