


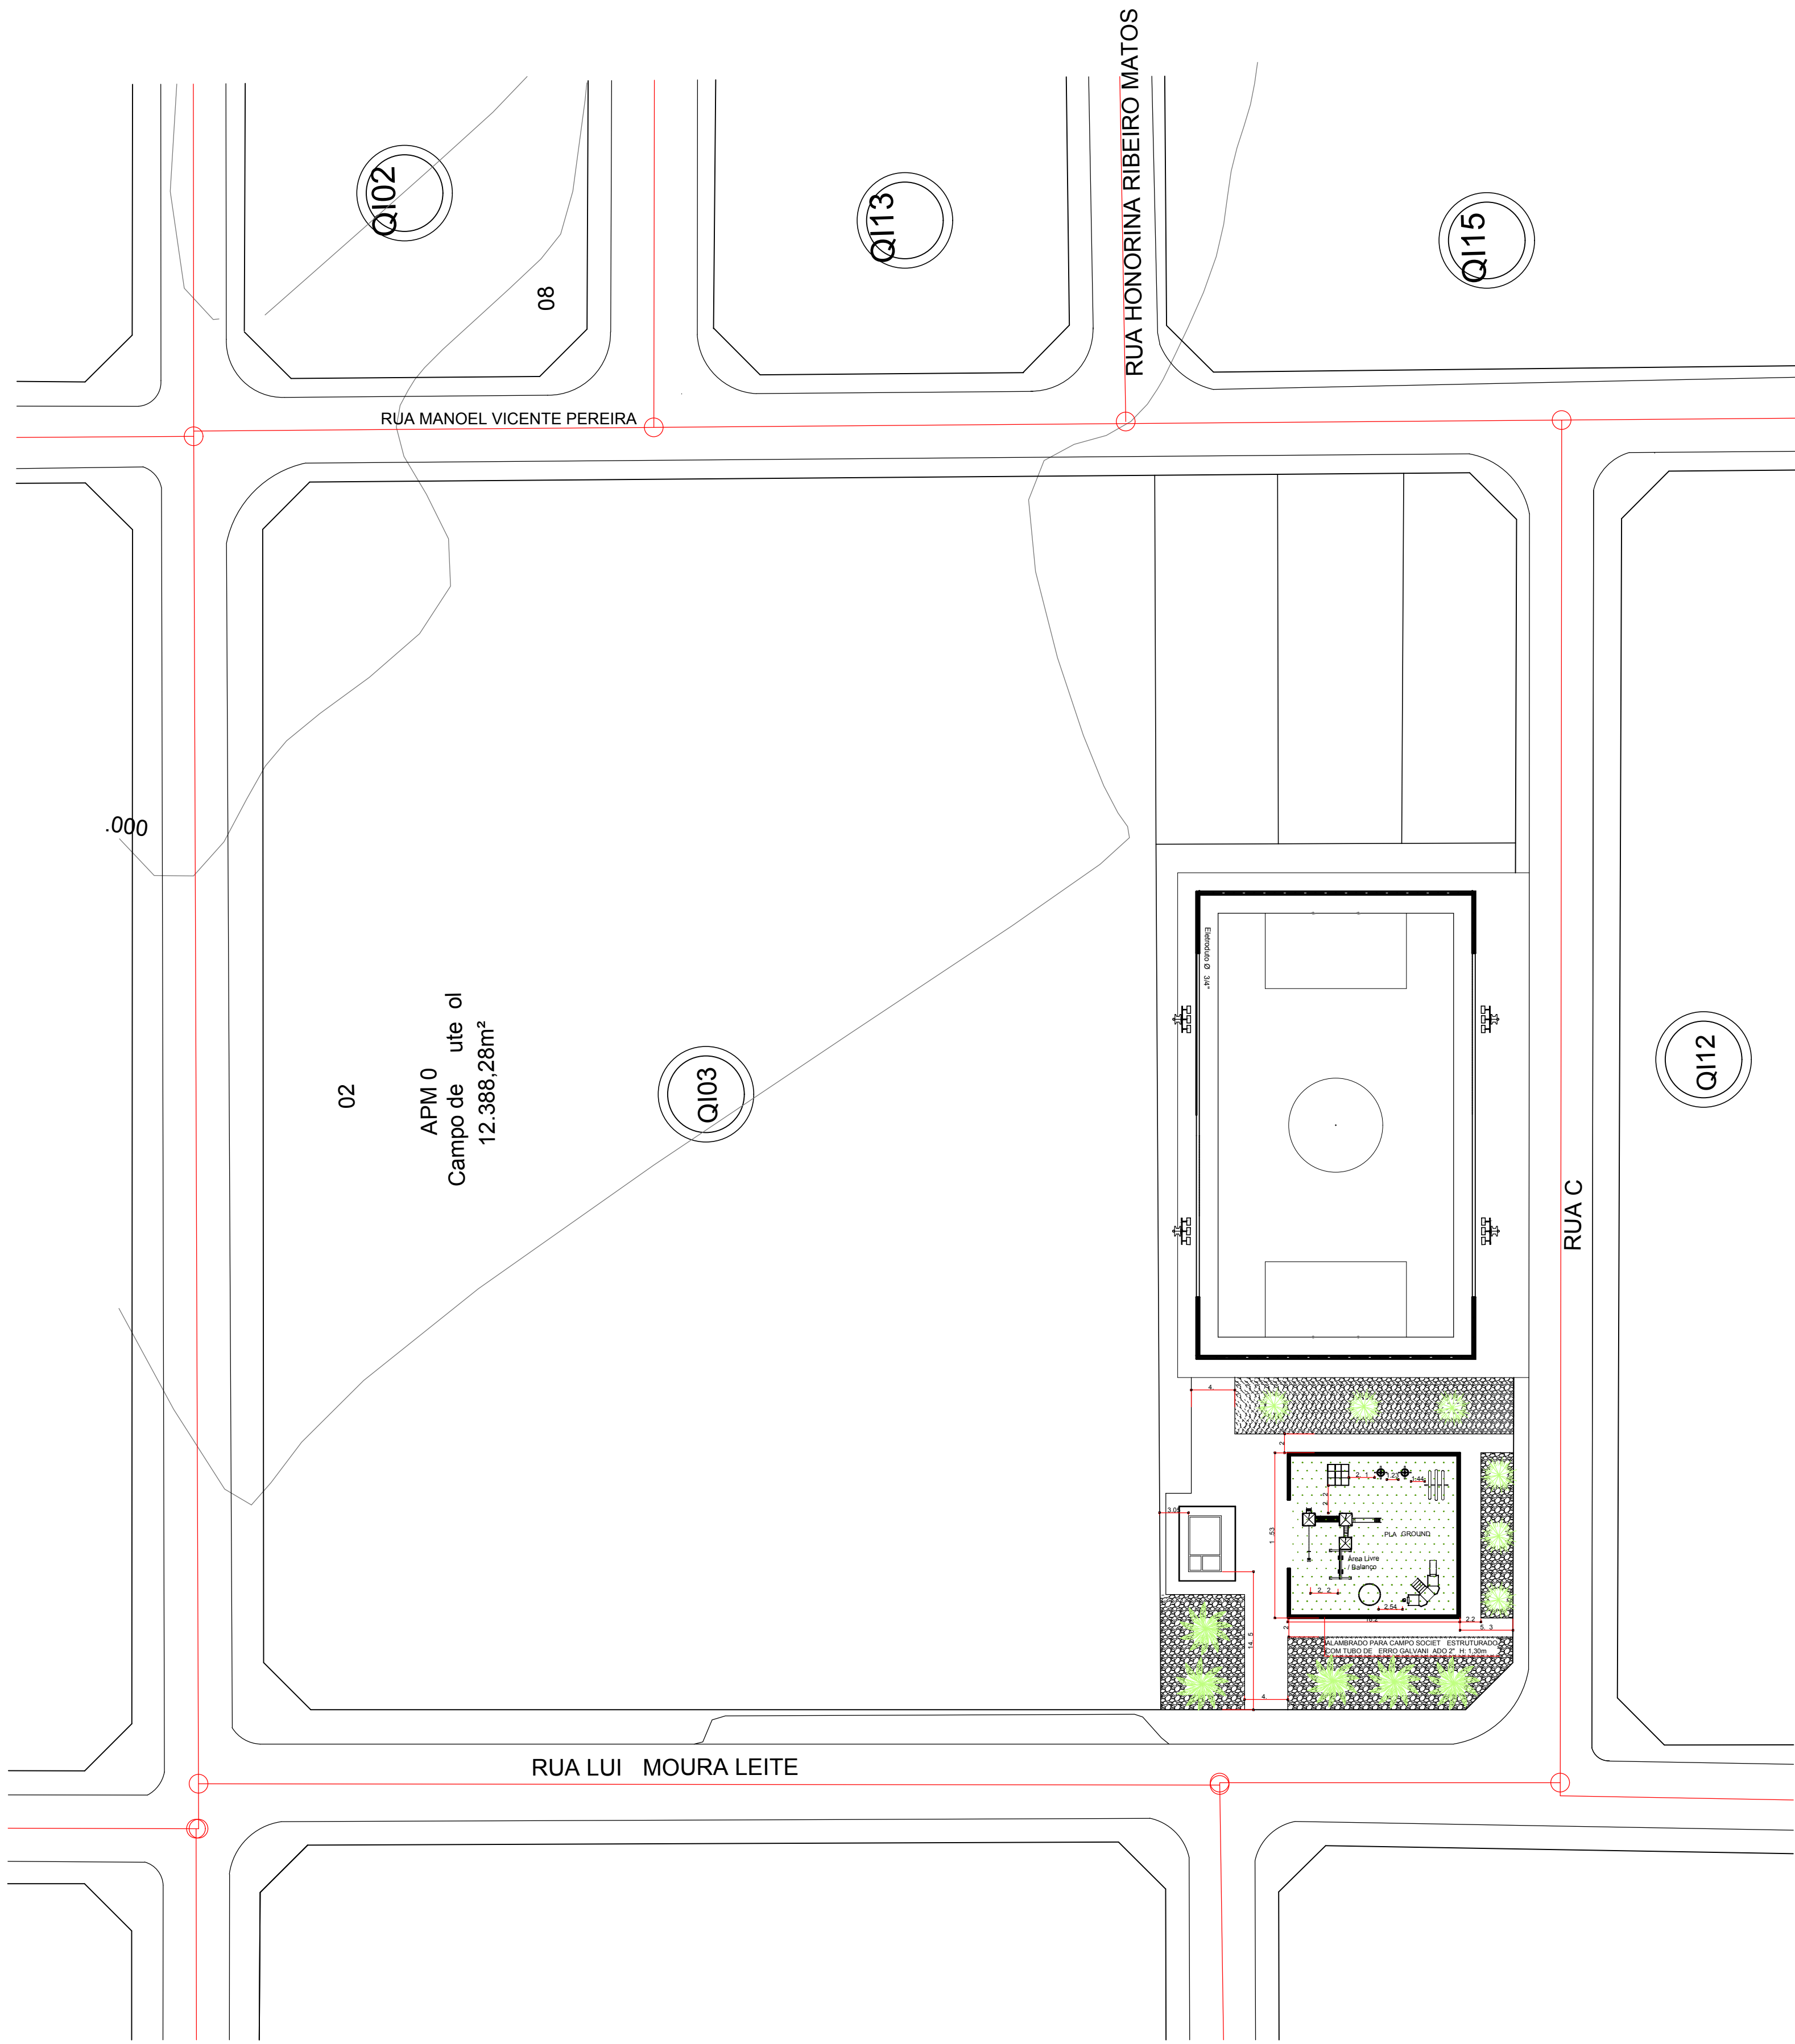


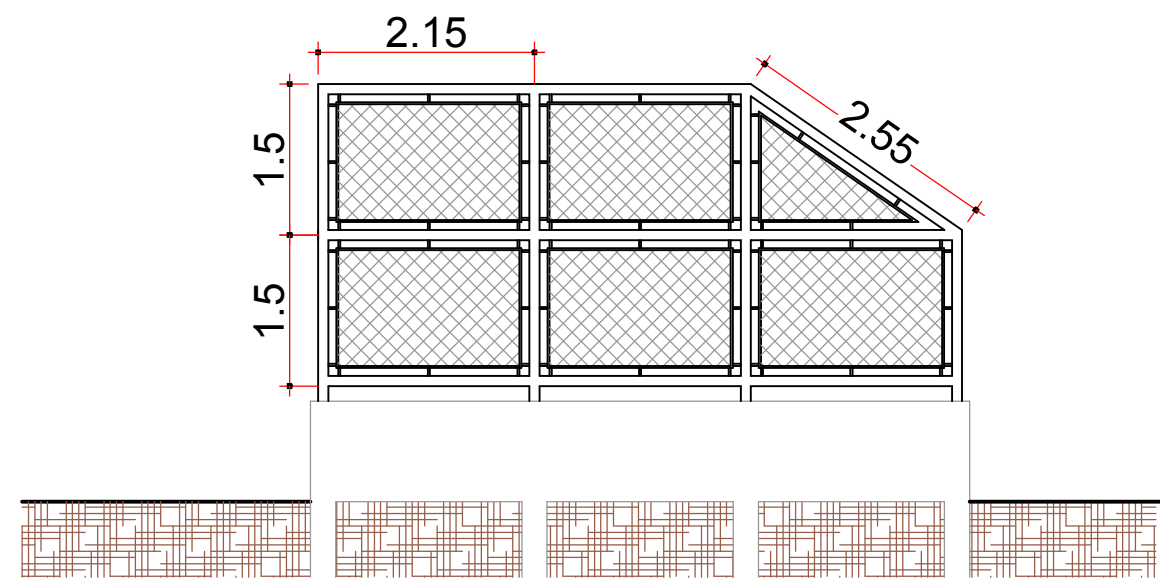


PLANTA DE SITUAÇÃO E LOCAÇÃO
ESCALA 1:350

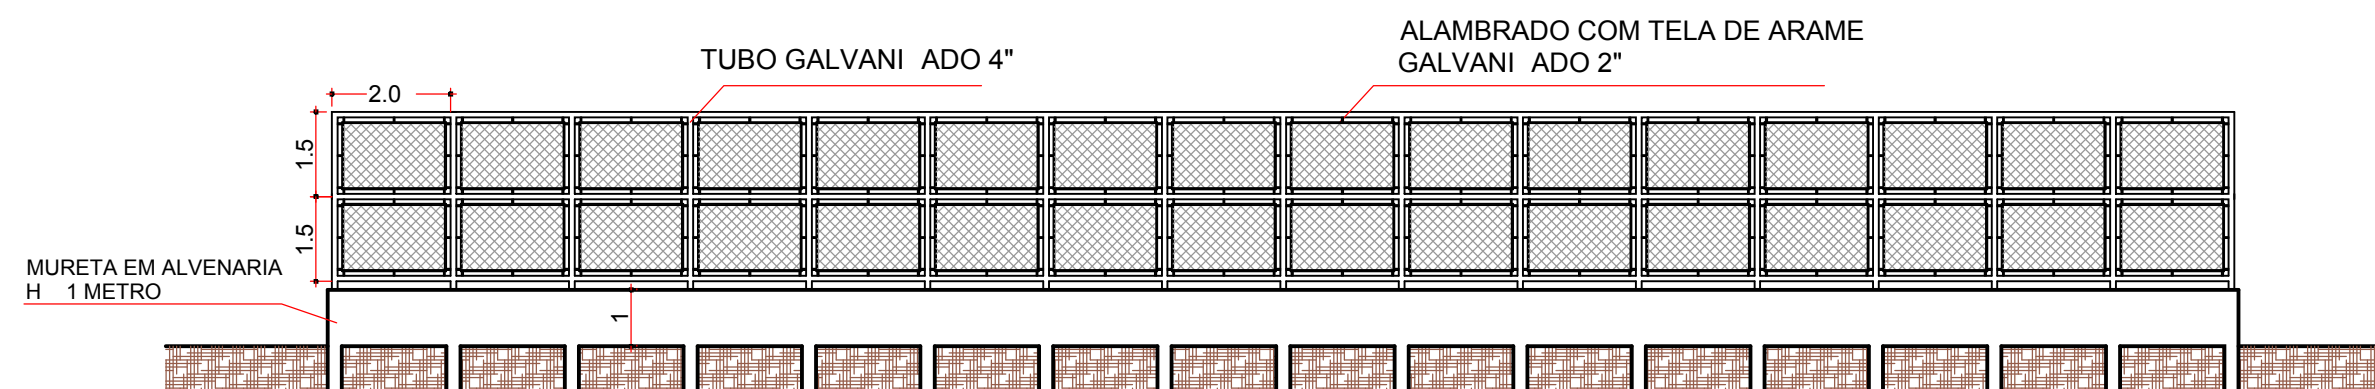


DETALHE ALAMBRADO-LATERAL
SEM ESCALA

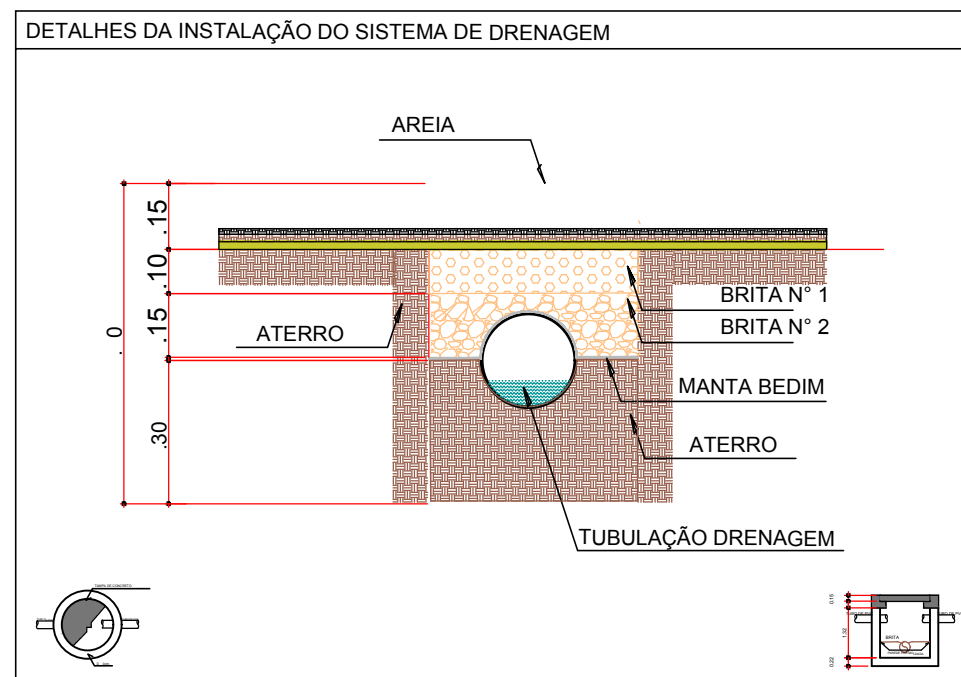

DETALHE ALAMBRADO- UNDO
SEM ESCALA

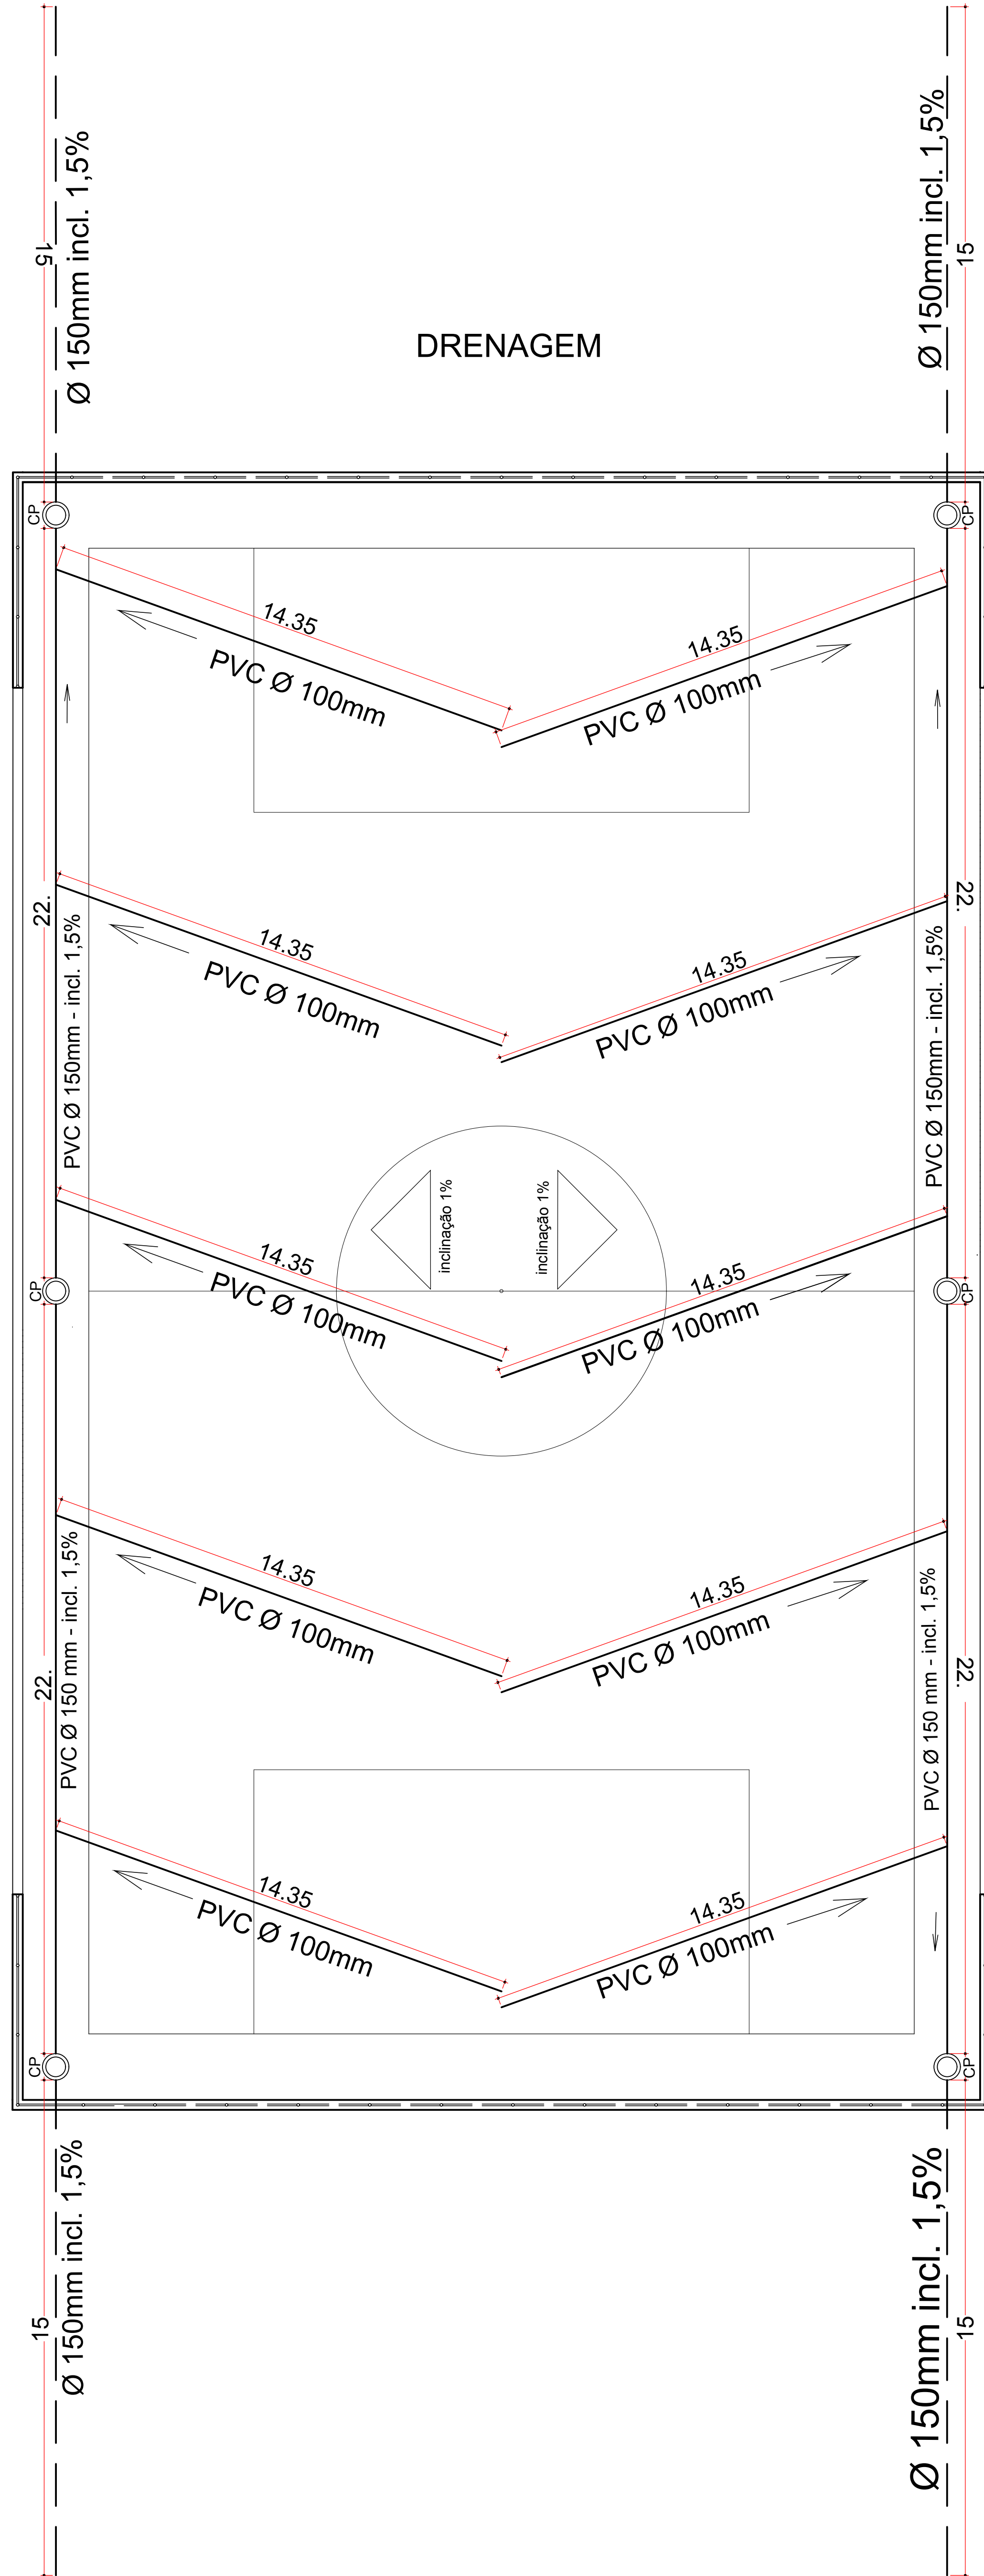

PLANTA BAI A - DRENAGEM
ESCALA 1:150

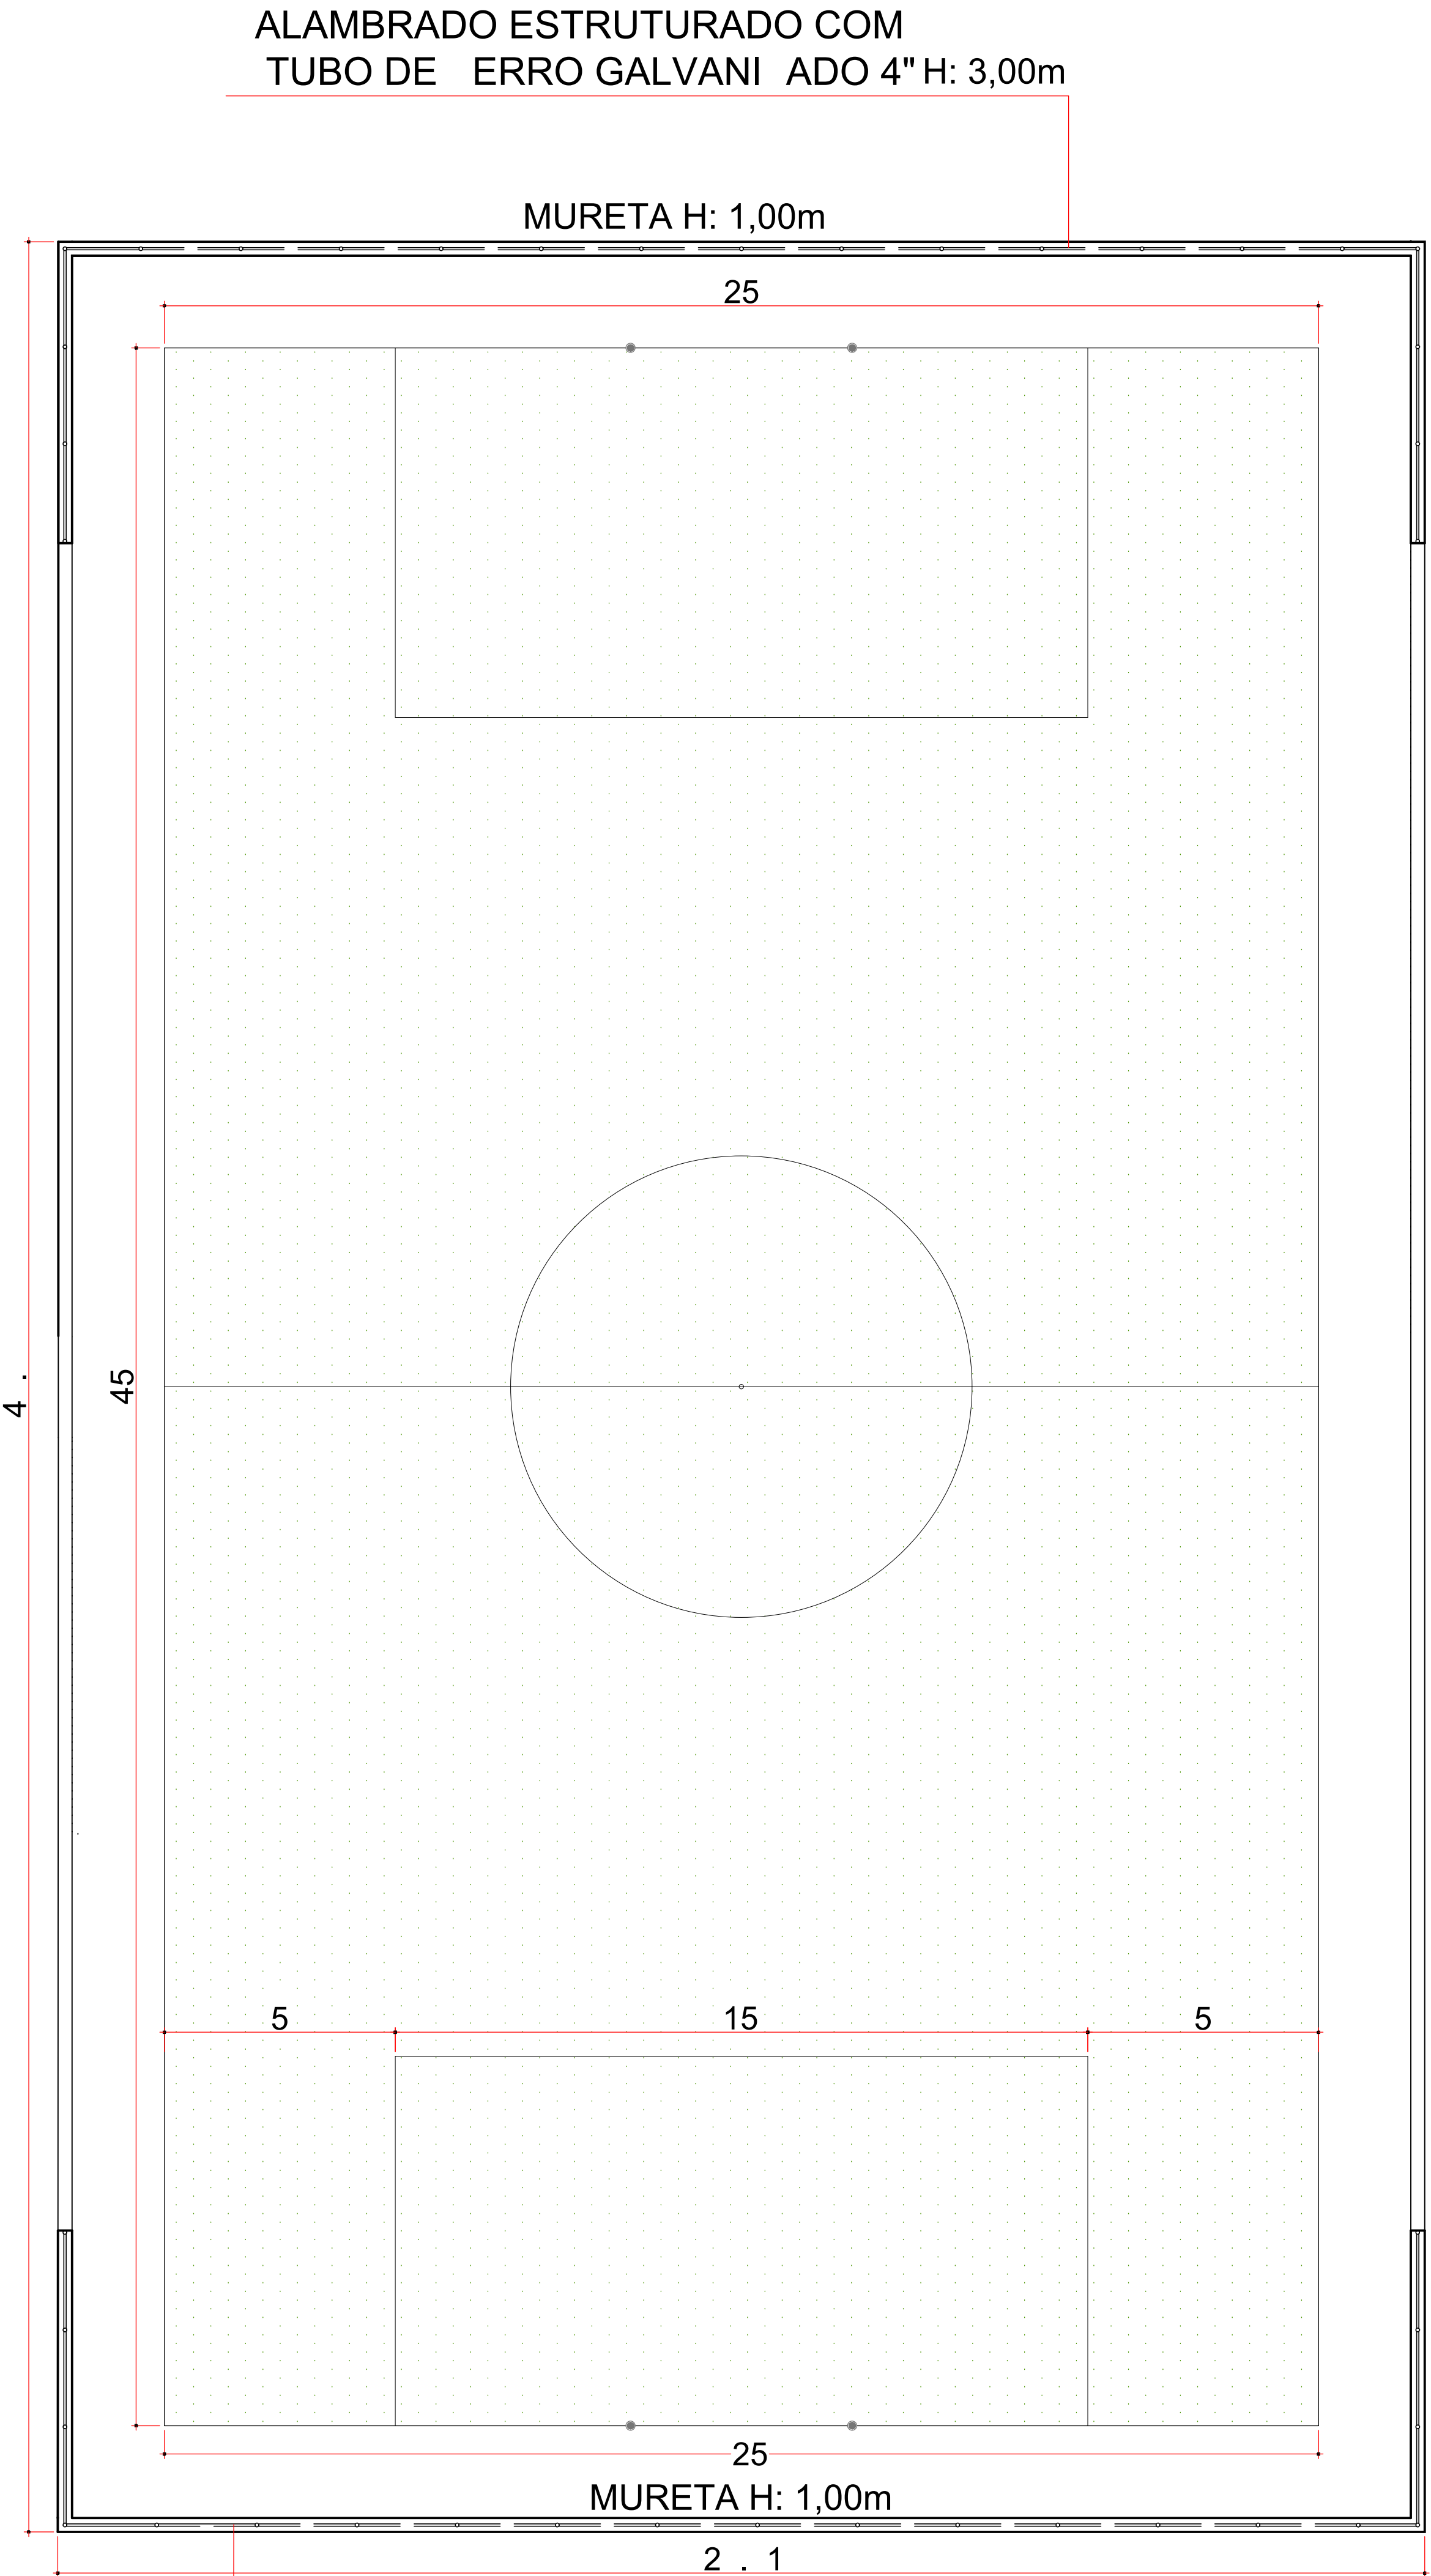

ALAMBRADO PARA CAMPO SOCIET
ESTRUTURADO COM TUBO DE ERRO
GALVANI ADO 4" H: 3,00m

PLANTA BAI A
ESCALA 1:150

ARQUITETÔNICO		Pranc a
CAMPO DE UETEBOL E DRENAGEM		01/02
OBRA: PRAÇA PÚBLICA		CIDADE: PIUM-TO
Proprietário: PRE EITURA MUNICIPAL DE PIUM		
ENDEREÇO: RUA C - QD. 03 - ST. AEROPORTO		Data: 28/12/2021
QUADRO DE ÁREAS	Proprietário	Assinatura
	Nome: Prefeitura Municipal de Pium - TO	
	Assinatura	
	Assinatura	
CAMPO SOCIET : 25 x 45 M	Autor do Projeto	Nome: Paulo Siqueira Baldo
	ART. CAU: A3 5 4-2	Assinatura
	Assinatura	
	Assinatura	
ESCALA INDICADA		
CONTEÚDO:	Revisão:	Descrição
	Revisão:	Aprovado
	Revisão:	Data
	Revisão:	
- Planta de Situação e Localização - Planta de BAI A - Drena em - Planta de BAI A - Detal es		