


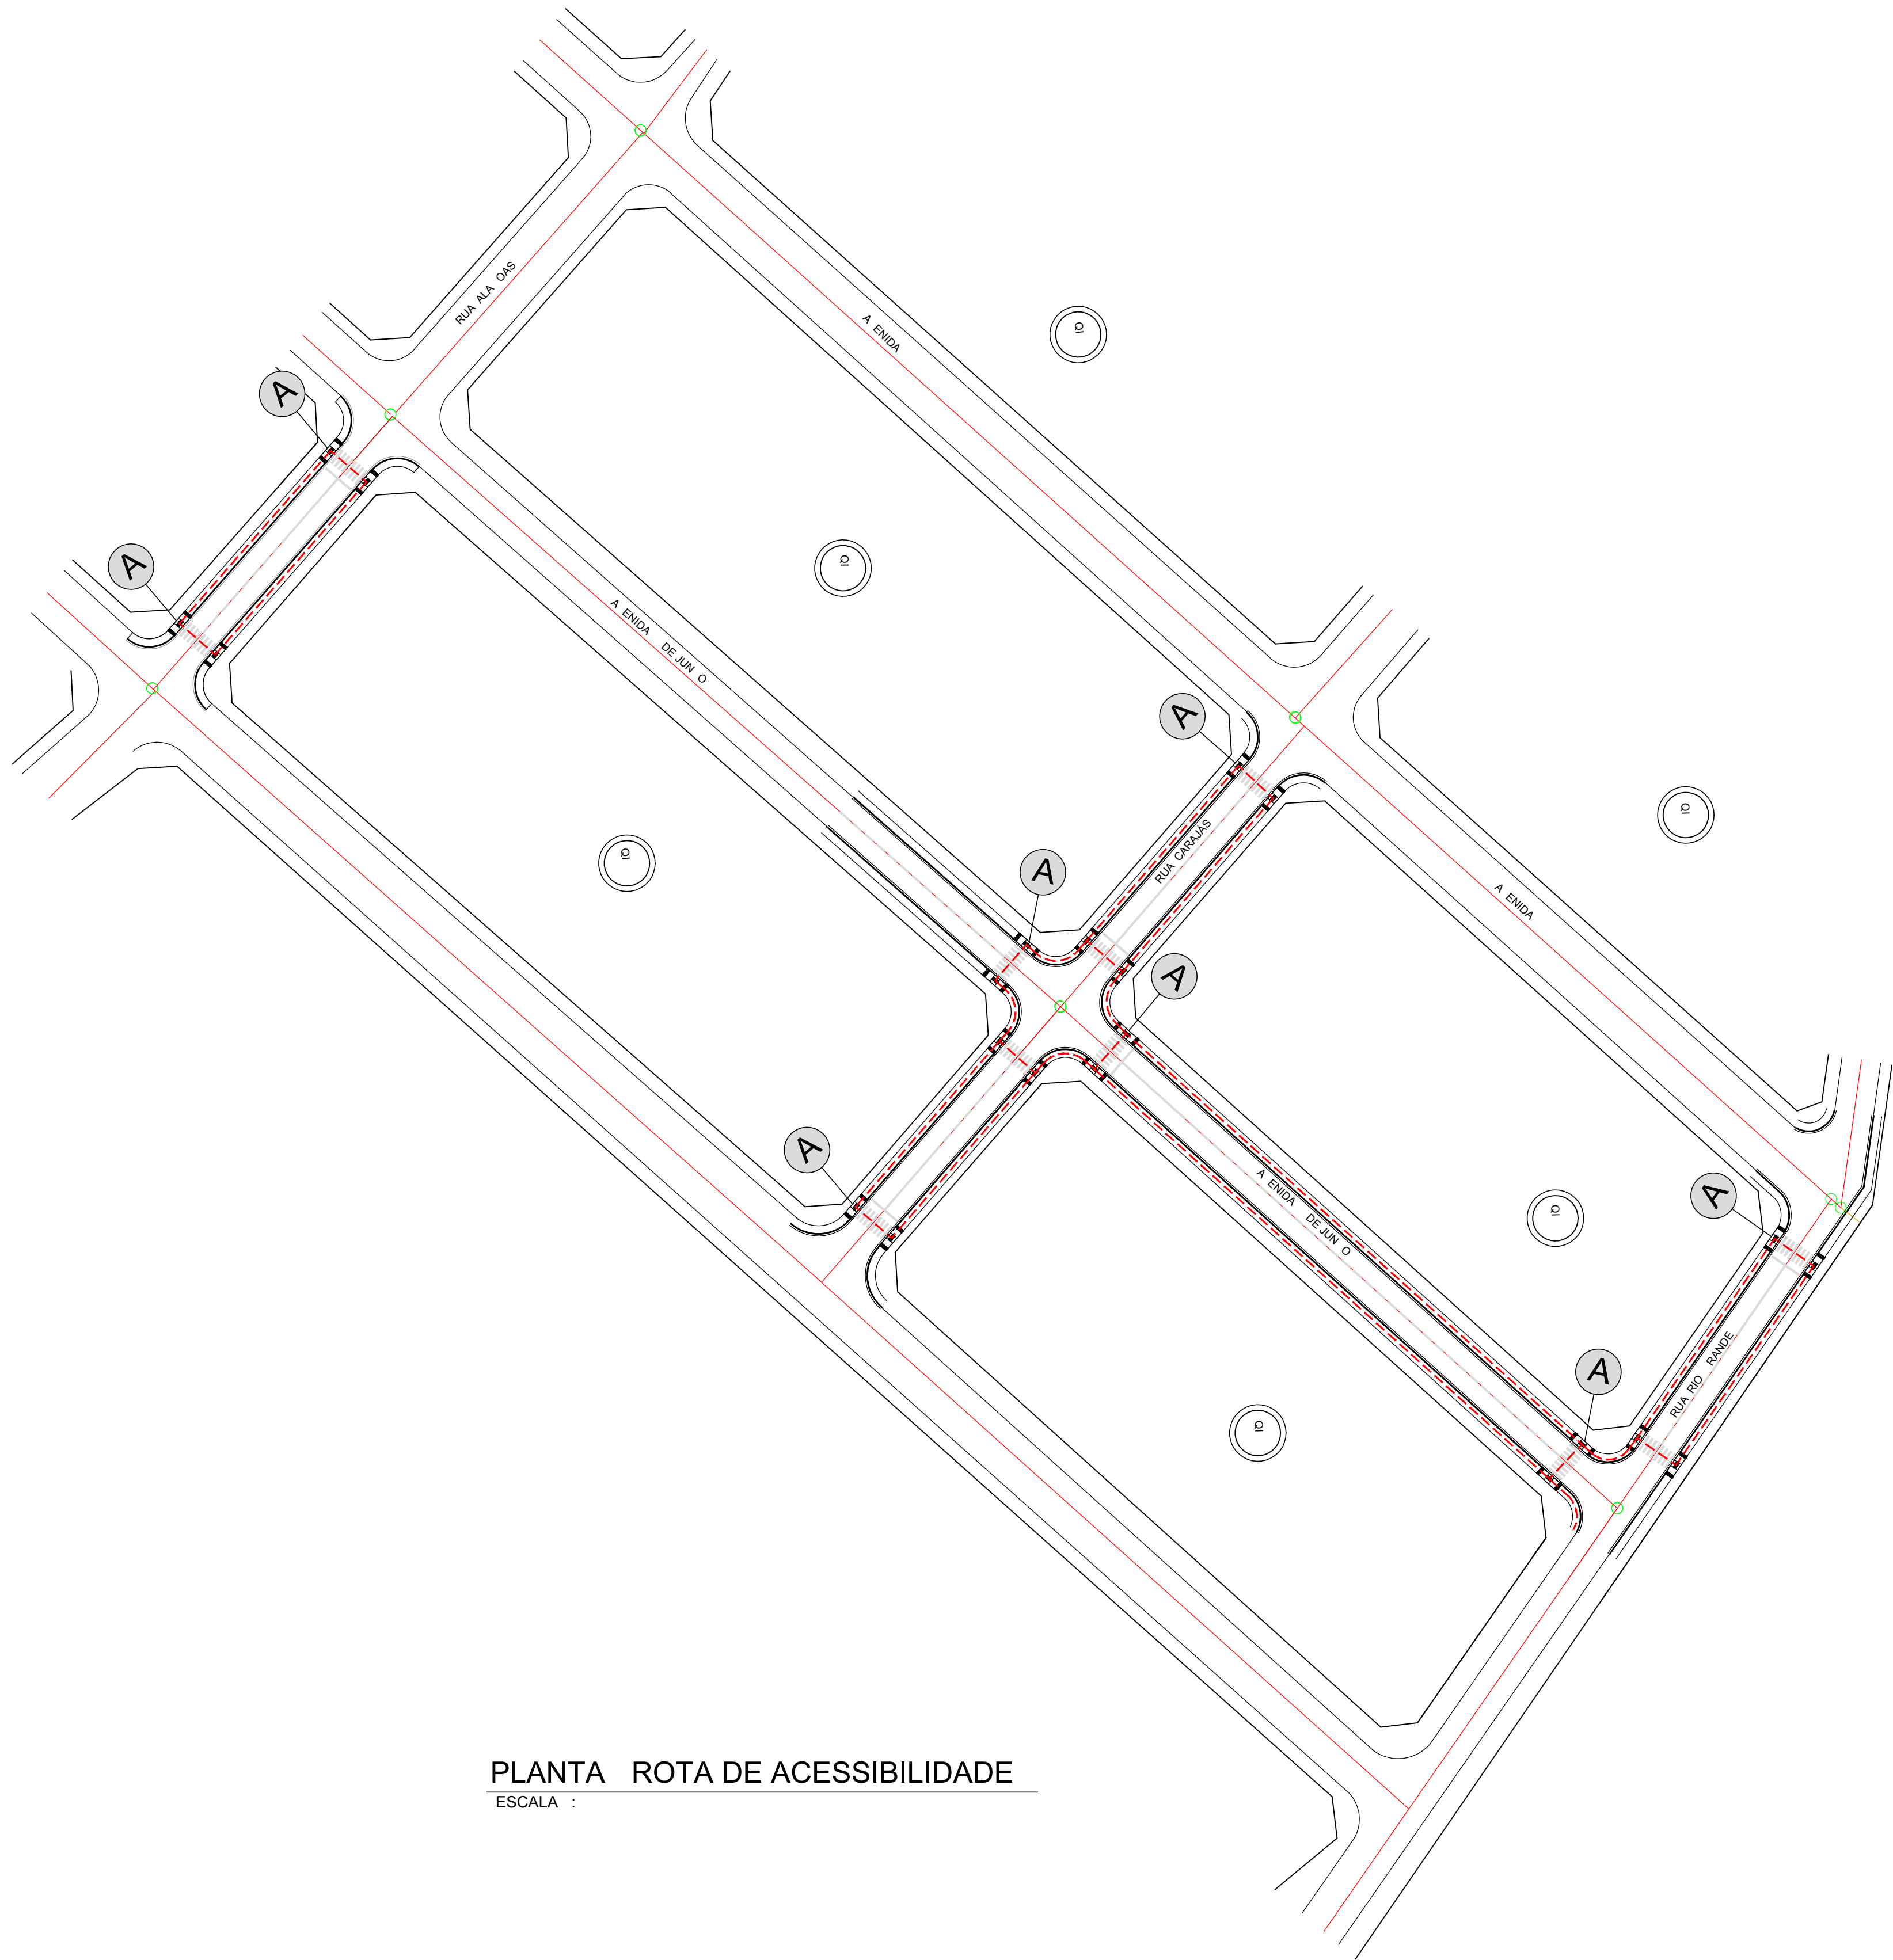

PLANTA ROTA DE ACESSIBILIDADE

ESCALA :

LE ENDA

A

ROTA DE ACESSIBILIDADE

		BO. BEIRO OU NATURATINS			
PAVIMENTAÇÃO ASFÁLTICA BAIRRO CHÃO DE ESTRELAS		Prancha			
OBRA: PÚBLICA		CONTRATO:			
Proprietário: Pre eit ra nicipal de Pi					
ENDEREÇO: Bairro Chão de Estrelas		CIDADE: Pi TO			
QUADRO DE ÁREAS	Proprietário	Assinat ra:			
CON OR E PROJETO	A tor do Pro eto	No e: Pre eit ra nicipal de Pi Assinat ra:			
	RRT.	No e: Bárbara Castro Alves En: enheira Civil			
	CREA: D TO	Assinat ra:			
	Resp. Técnico.	No e:			
	ART.				
ESCALA INDICADA	CREA:				
CONTEÚDO:	Revisão:	Descrição	Revisão:	Aprovado	Data
PLANTA CO ROTA DE ACESSIBILIDADE					