




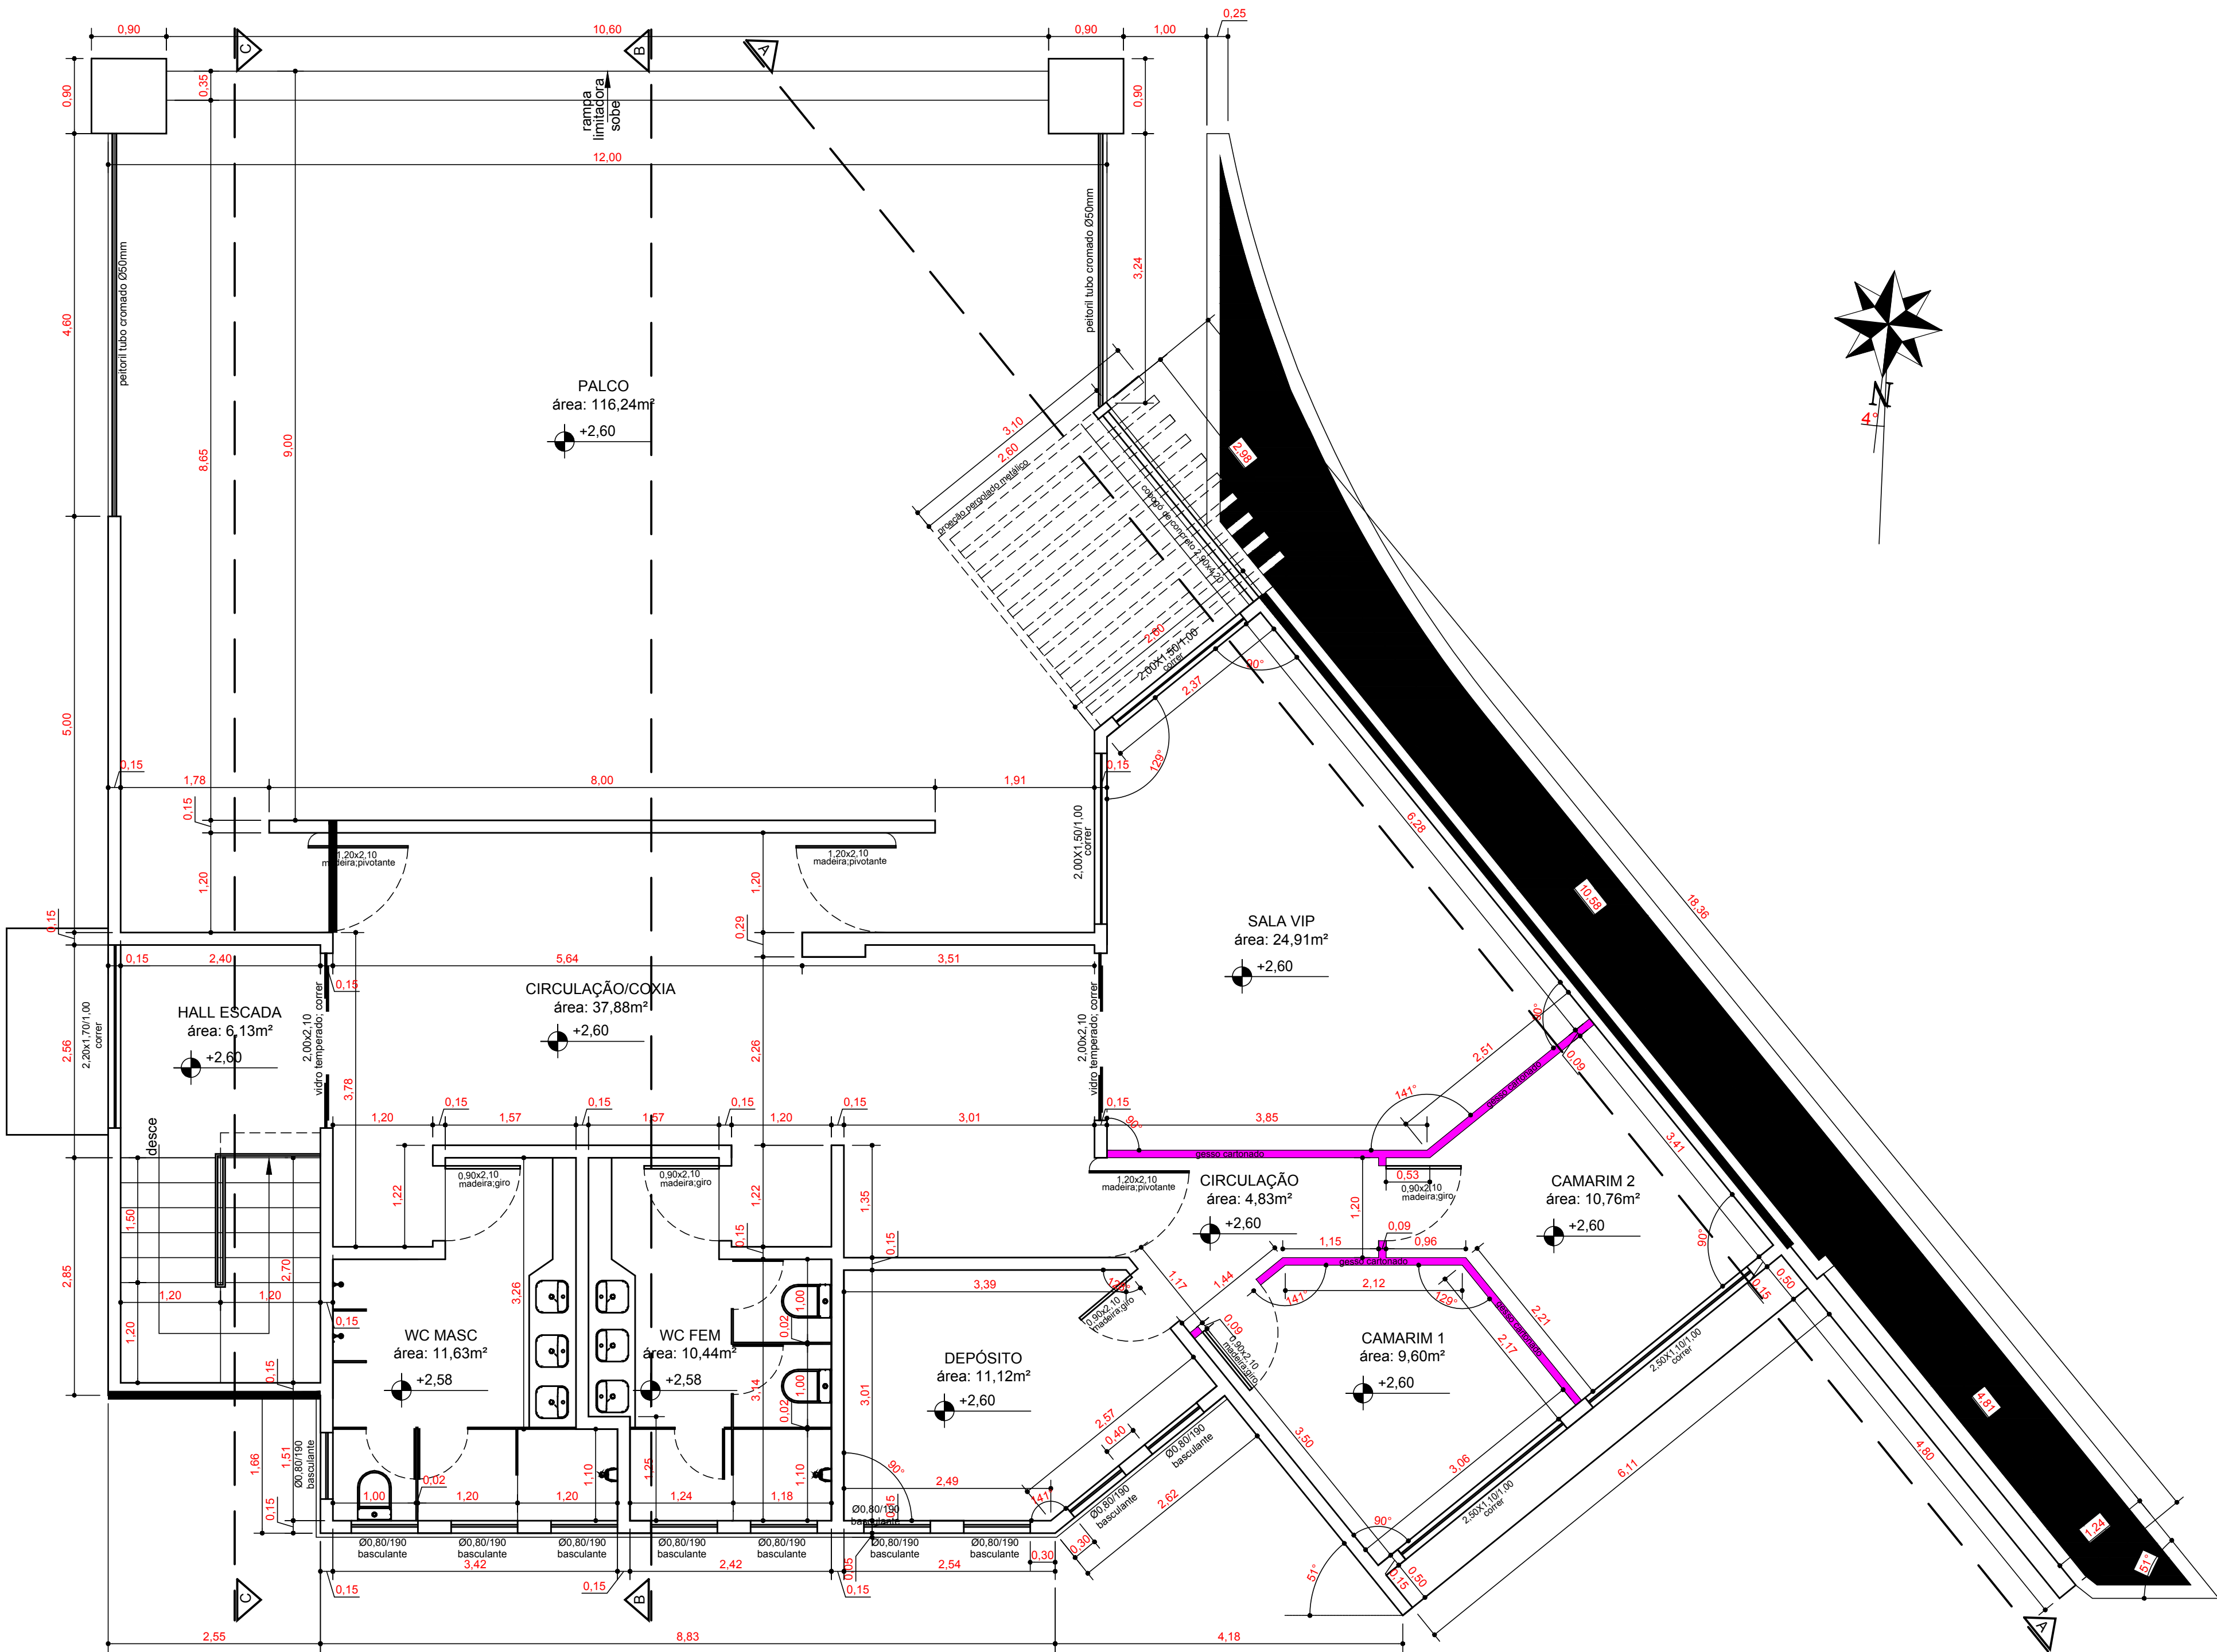


planta baixa nível palco

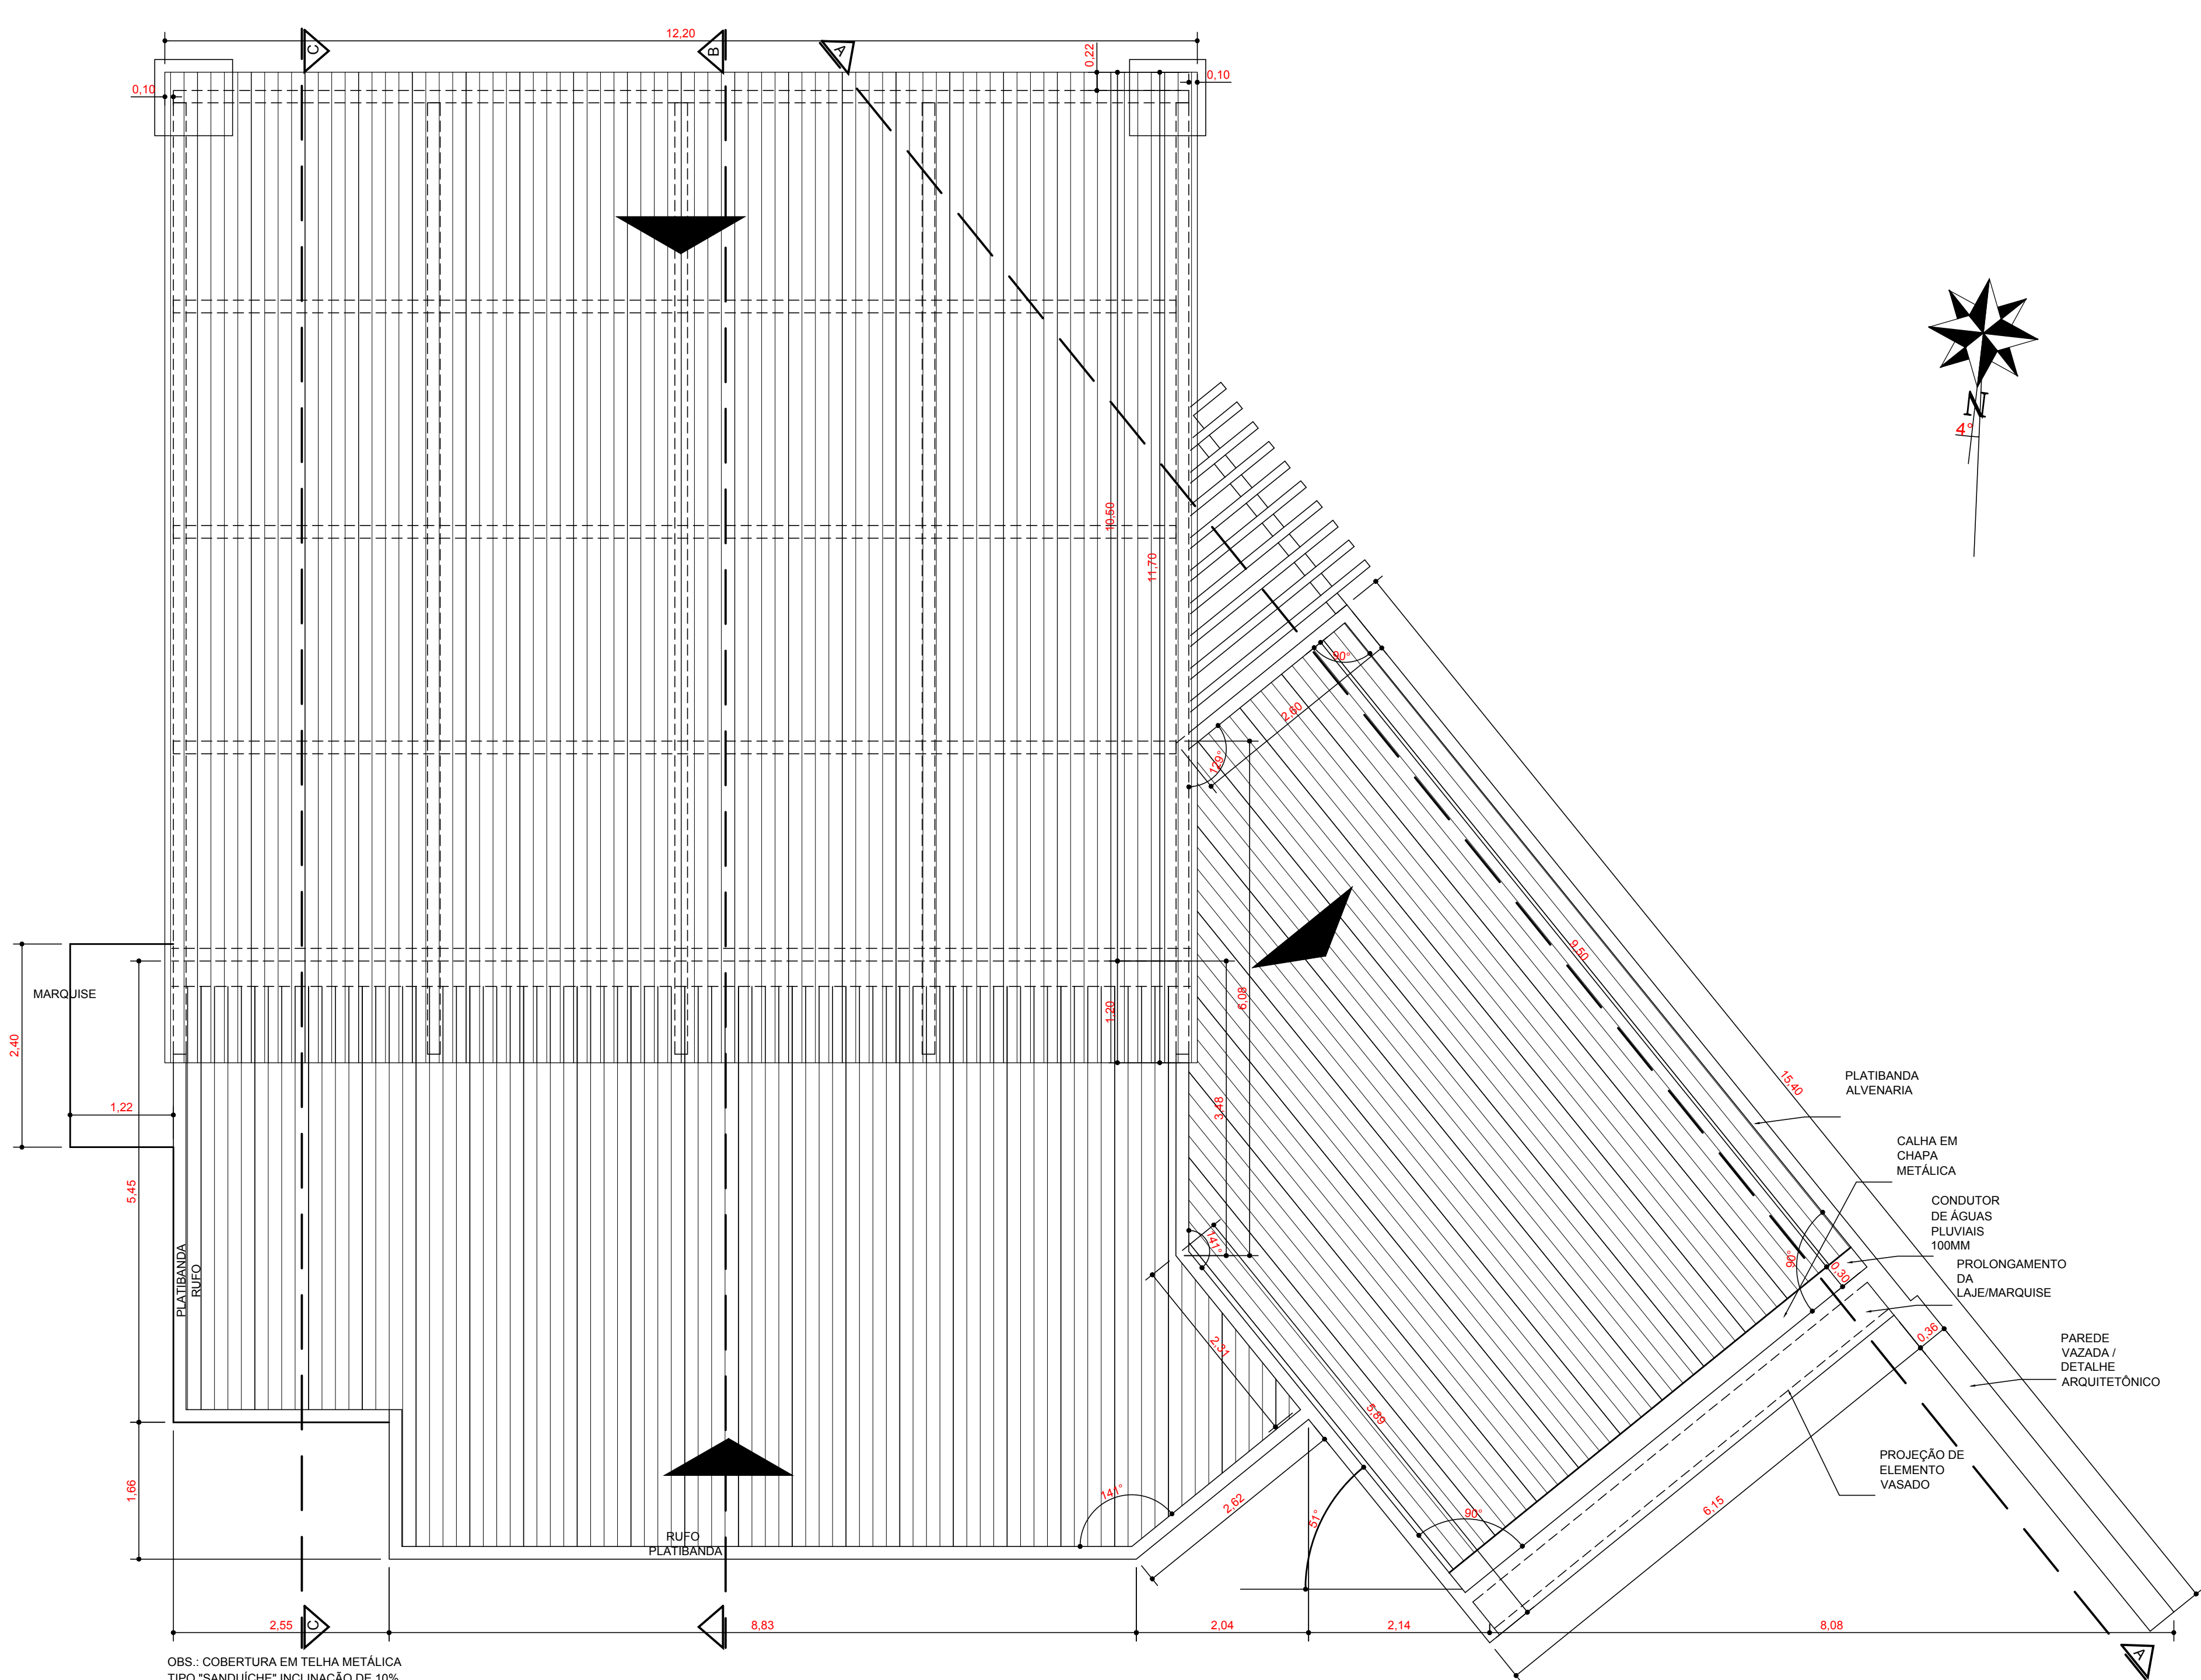

planta de cobertura

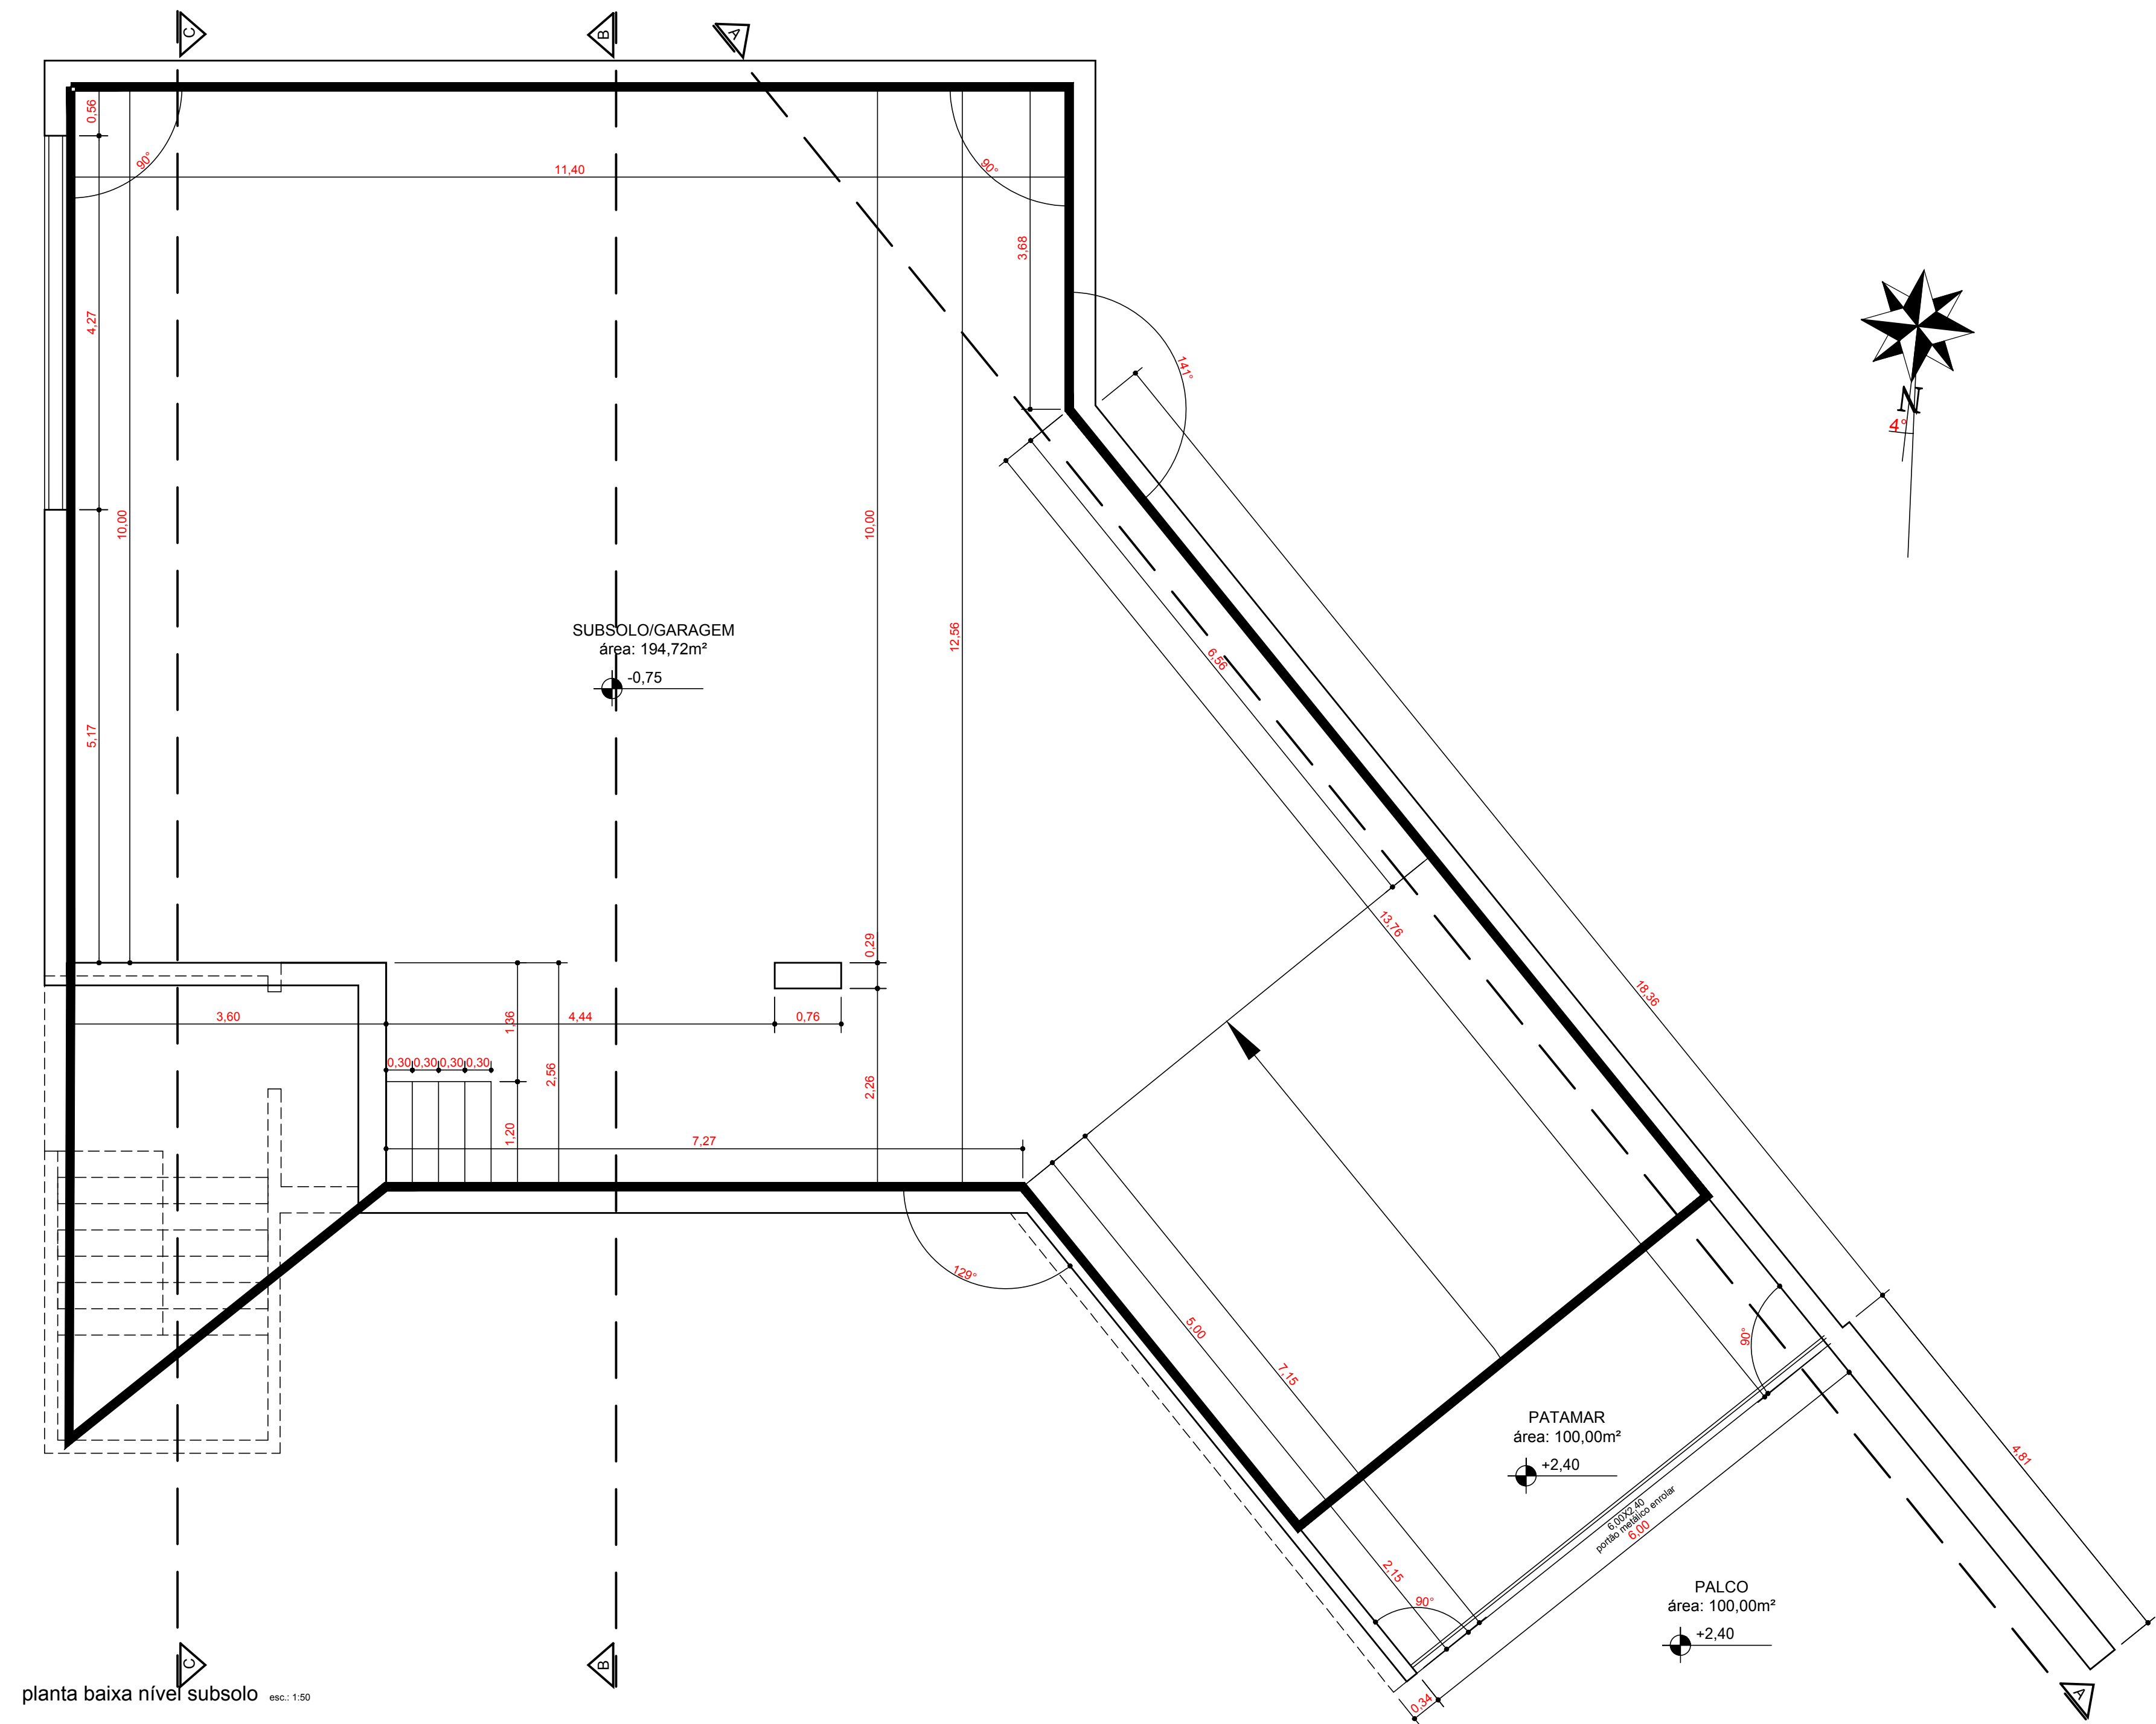

planta baixa nível subsolo

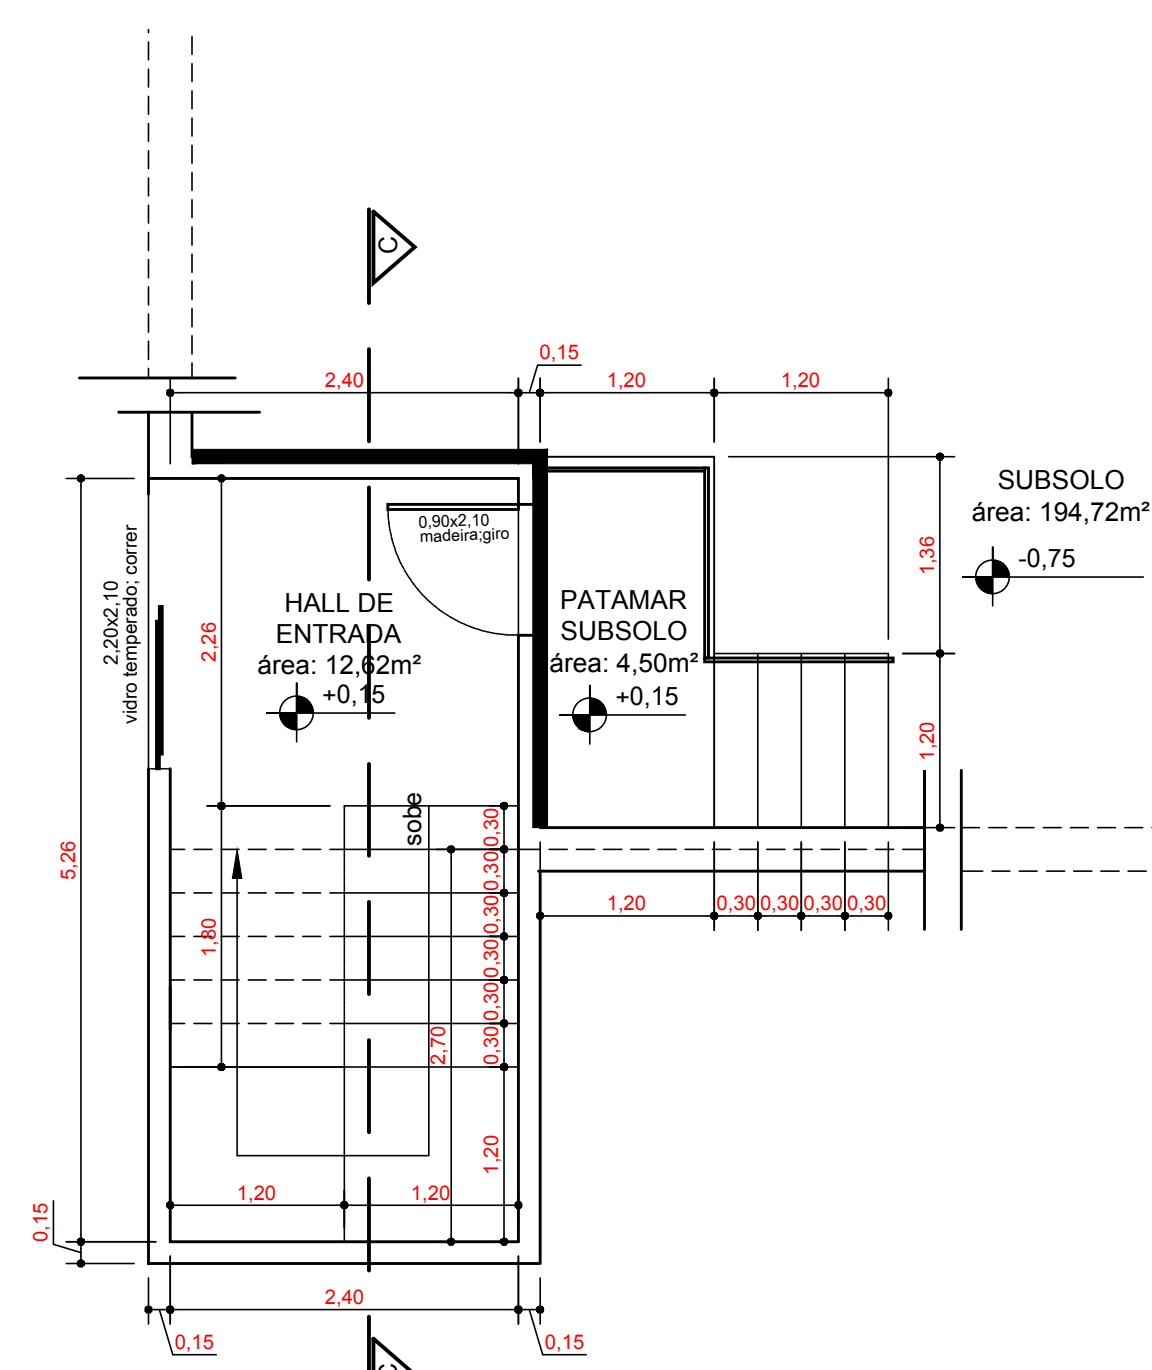

planta baixa nível térreo

OBSERVAÇÕES:

- ESQUADRIAS: As externas serão em vidro temperado espessura 6mm para janelas e 10mm para portas, as portas internas serão em vidro temperado 10mm, conforme indicação em planta e em madeira industrializada envernizada; na entrada do subsolo será instalado portão metálico de enrolar, com chapa vasada.
- ESTRUTURA: Em concreto armado, vedação em alvenaria de tijolos e divisórias em gesso acartonado, conforme indicado em planta baixa.
- COBERTURA: estrutura metálica sob telhas galvanizadas tipo sanduíche; as calhas deverão ser executadas em chapas metálicas (não zinco) e os rufos em folhas de zinco; nos topos das platibandas serão instaladas pingadeiras premoldadas de concreto.
- ACABAMENTO: piso em granitina cor cinza claro, incluindo piso dos banheiros e escadas; paredes pintadas com tinta latex acrílico e emassadas em duas demãos na parte interna e externamente em textura ranhurada; paredes dos sanitários em revestimento cerâmico ou porcelanato branco tamanho grande; teto em forro de gesso acartonado no andar superior e rebaixo sob os sanitários. Os detalhes em cobogós (elementos vasados) receberão a mesma pintura das paredes.
- INSTALAÇÕES: elétrica, hidrosanitárias, lógica e sonorização embutidas, dentro da normalidade.
- PEITORIS: em tubos cromados ou em aço inoxidável.
-

PREFEITURA		CRIA	
		CORPO DE BOMBEIROS	
PROJETO ARQUITETÔNICO		FOLHA	
1/3			
PROJETO ARQUITETÔNICO			
PLANTAS BAIXAS E PLANTA DE COBERTURA			
PROJETO DE EDIFICAÇÃO INSTITUCIONAL - PALCO NA PRAÇA NECO BAIANO			
PROPRIETÁRIO: MUNICÍPIO DE PUM - TO			
ENDEREÇO: AVENIDA DIOGENES DE BRITO, SN, CEP: 77570-000, PUM - TO			
LOCAL DA OBRA: PRAÇA NECO BAIANO, AVENIDA DIOGENES DE BRITO, PUM - TO			
ESCALA		PROPRIETÁRIO	
INDICADAS		AUTORA	
TERRENO:		PROJETO ARQUITETÔNICO	
TOTAL XXX,XX m²		ASS: PREFEITURA MUNICIPAL DE PUM - TO	
CONSTRUÇÃO:		AUTORA	
nível do solo 250,73m²		CAU TO ANHYS	
nível terreno 13,23m²		ART: DENISE DE MORAES RECH	
nível subsolo 194,31m²		RESPONSÁVEL TÉCNICO	
TOTAL 463,24 m²		OBRA E PROJETOS COMPLEMENTARES	
TAXA DE OBRIGADO:		PREÇO TO	
XX %		ART	
TAXA DE PROPRIEDADE DO SOLO:		ASS:	
XX %		DATA DEZEMBRO, 2021	
		CONFIRMO	
		CADASTRO	