




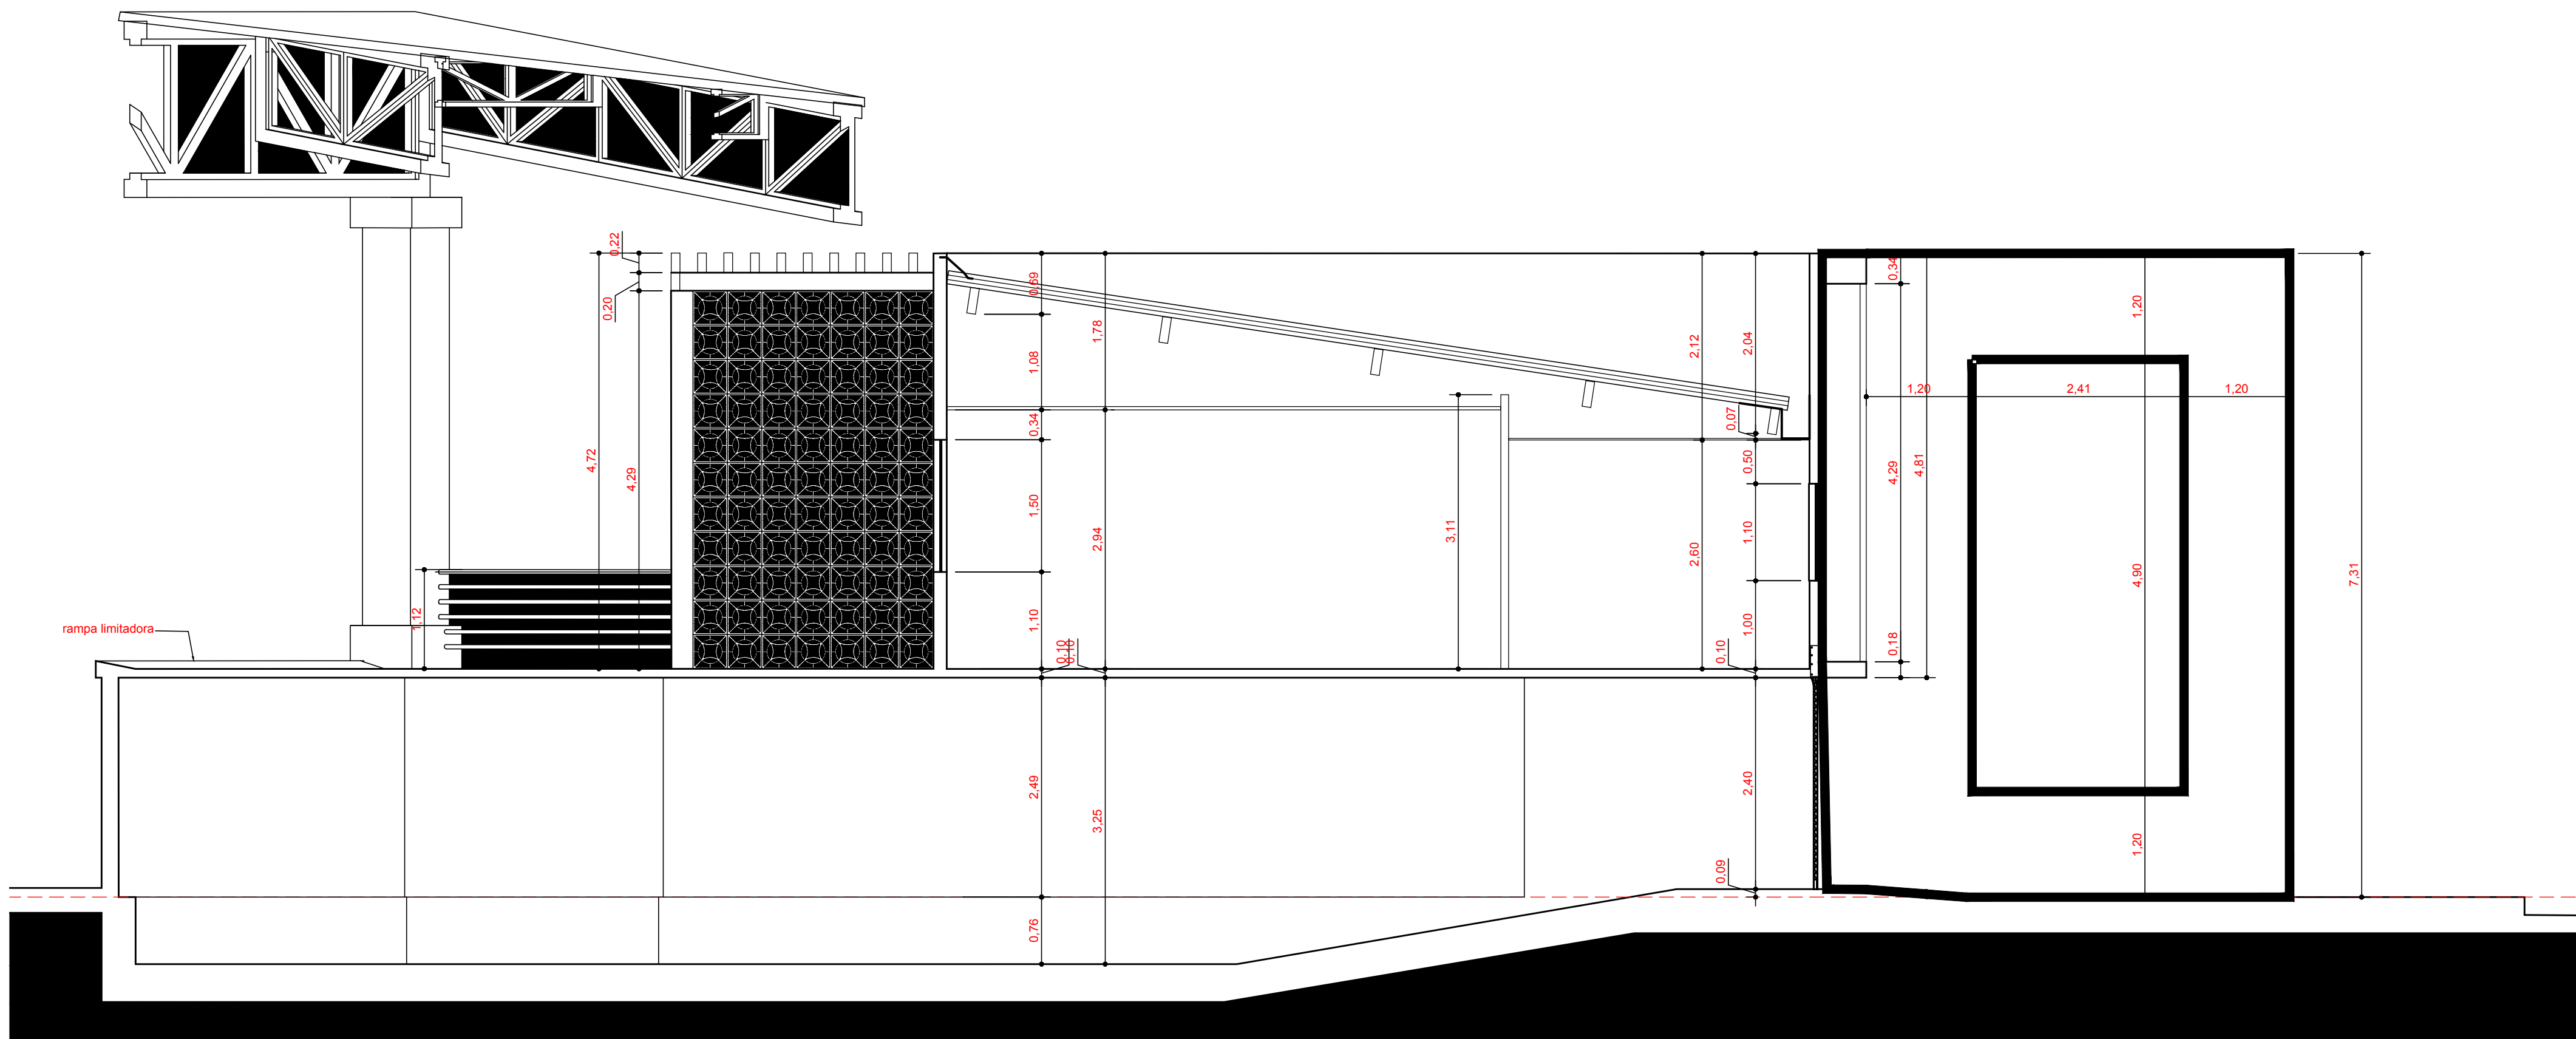


corte A.A

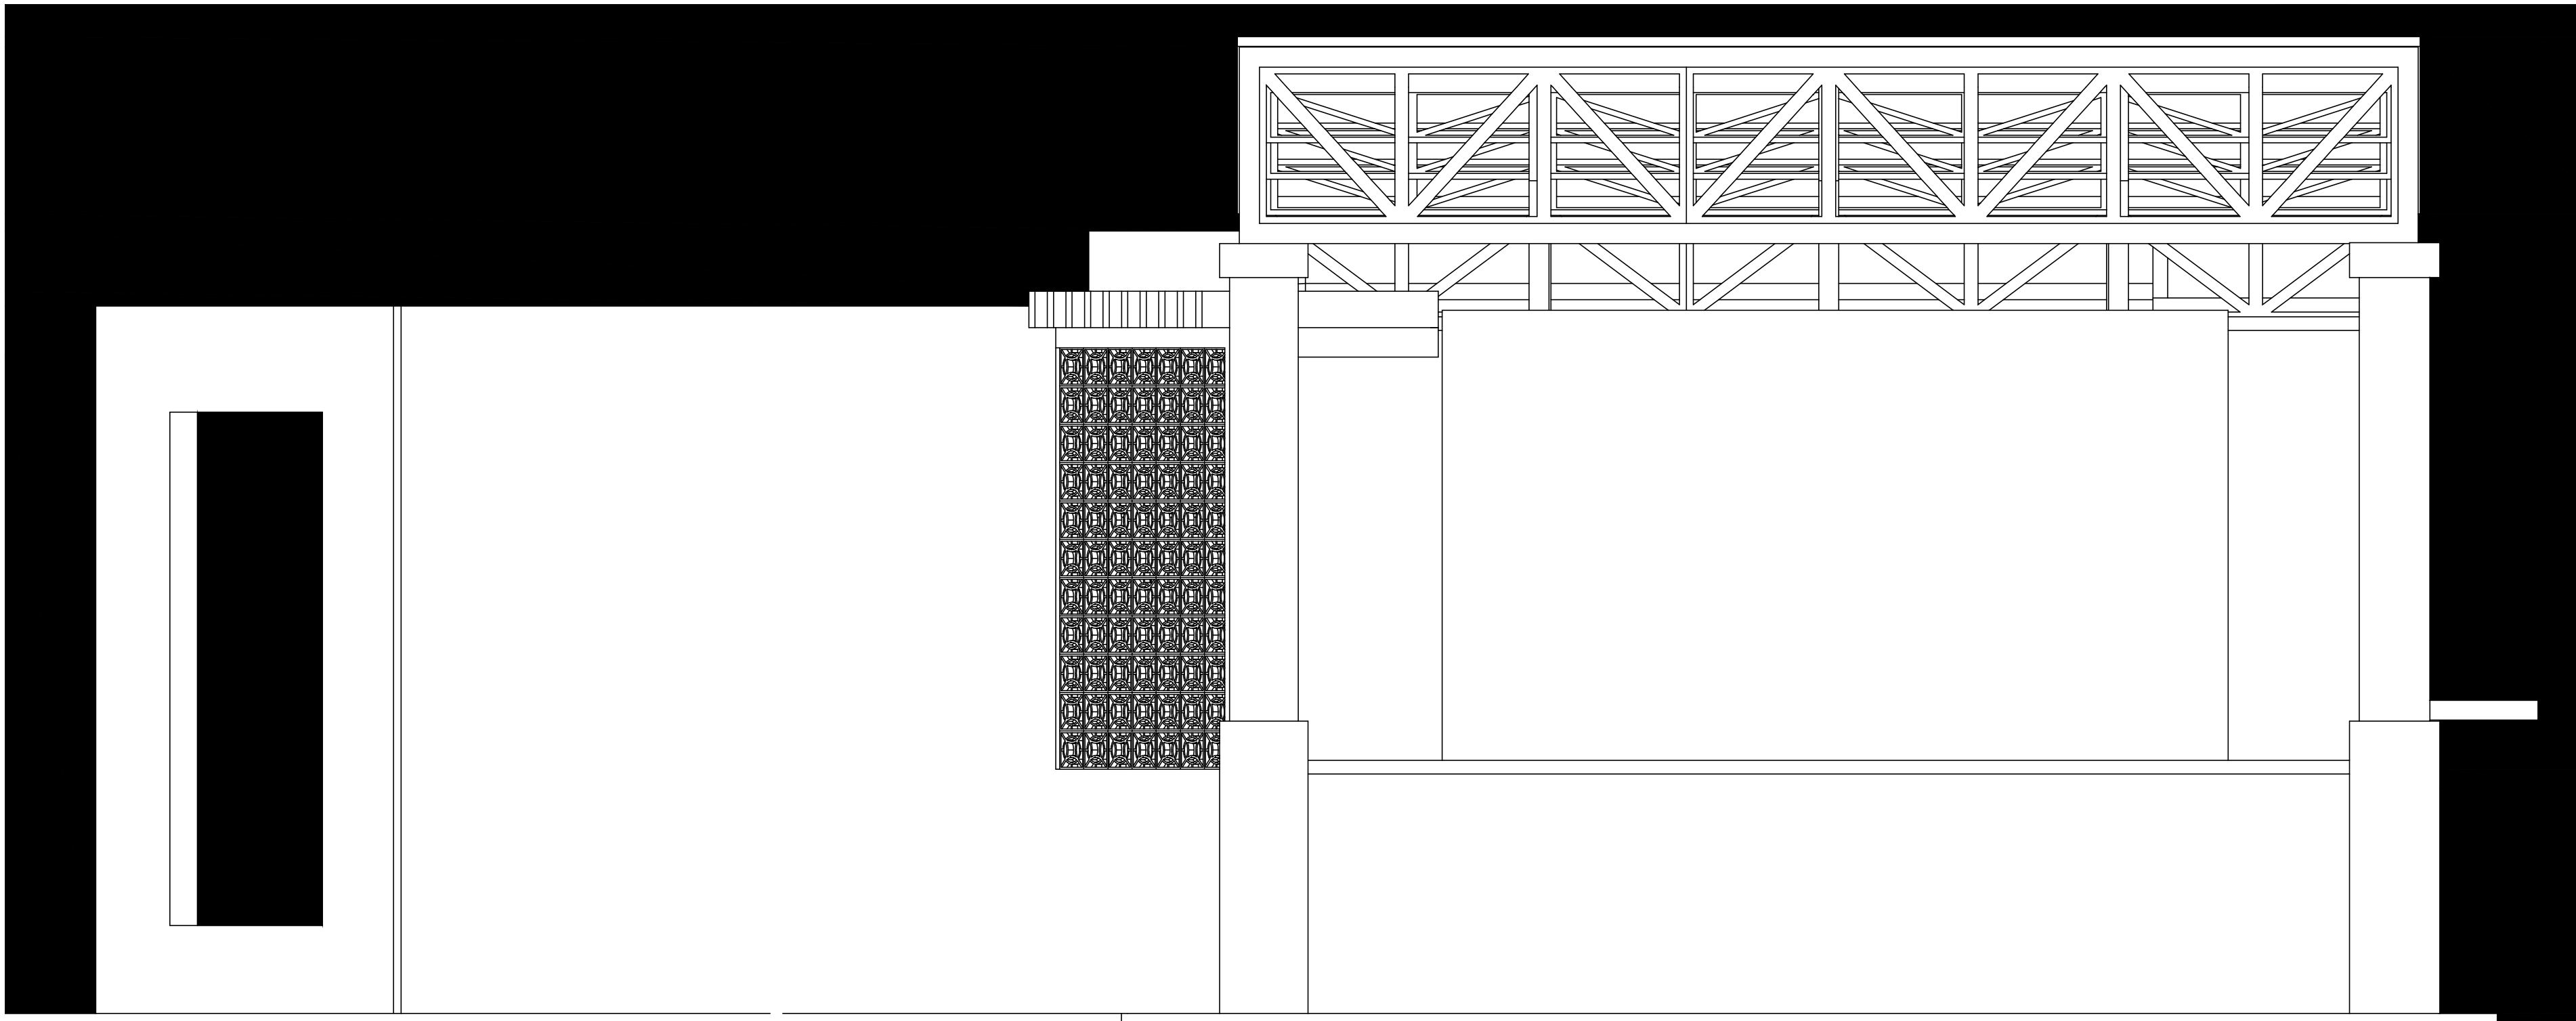


fachada norte

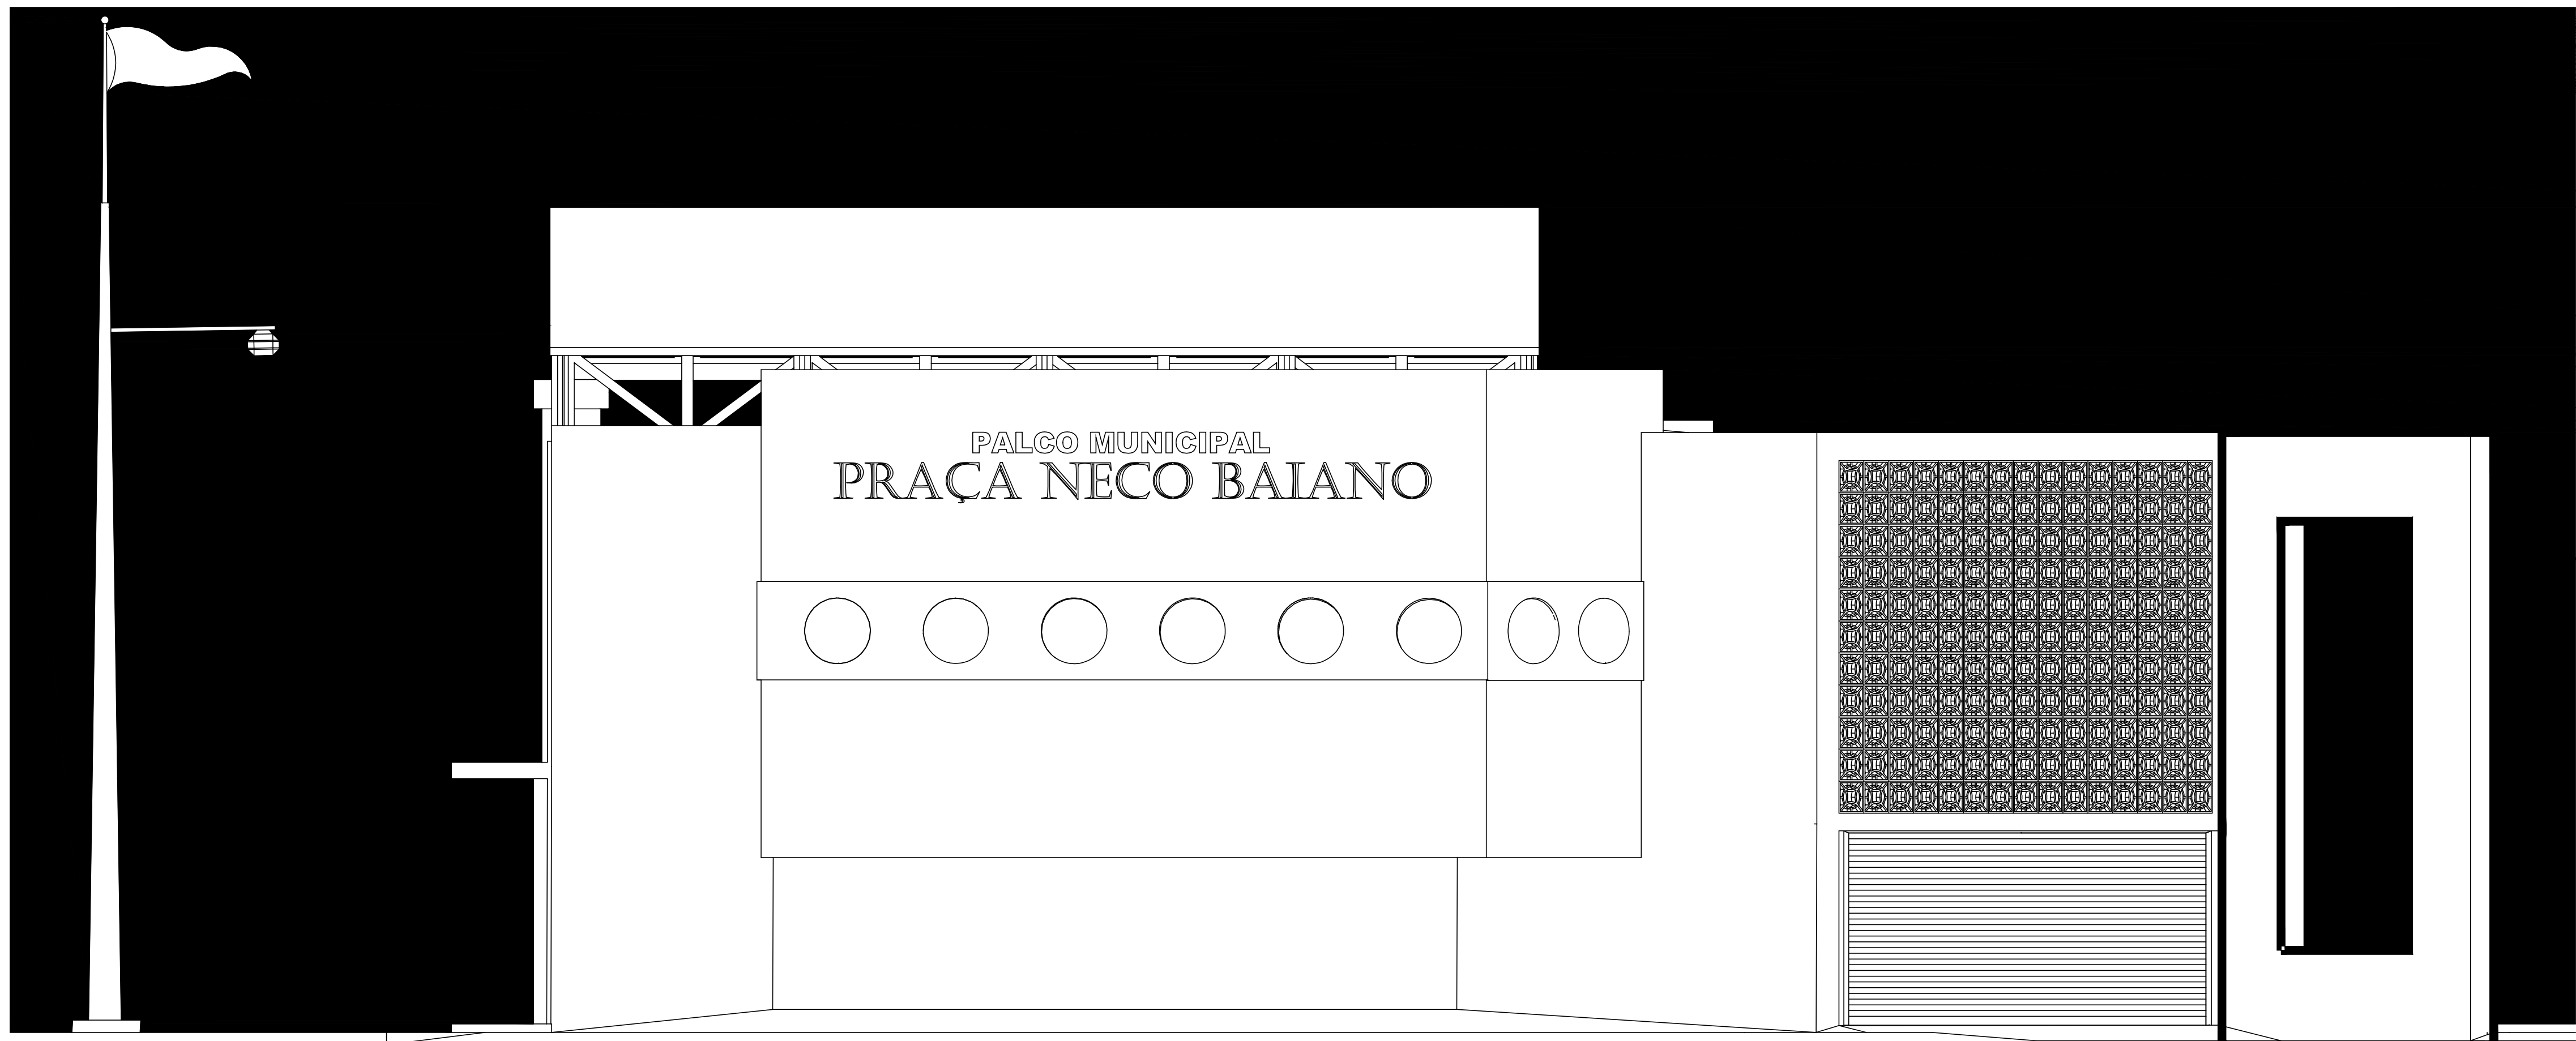


fachada sul

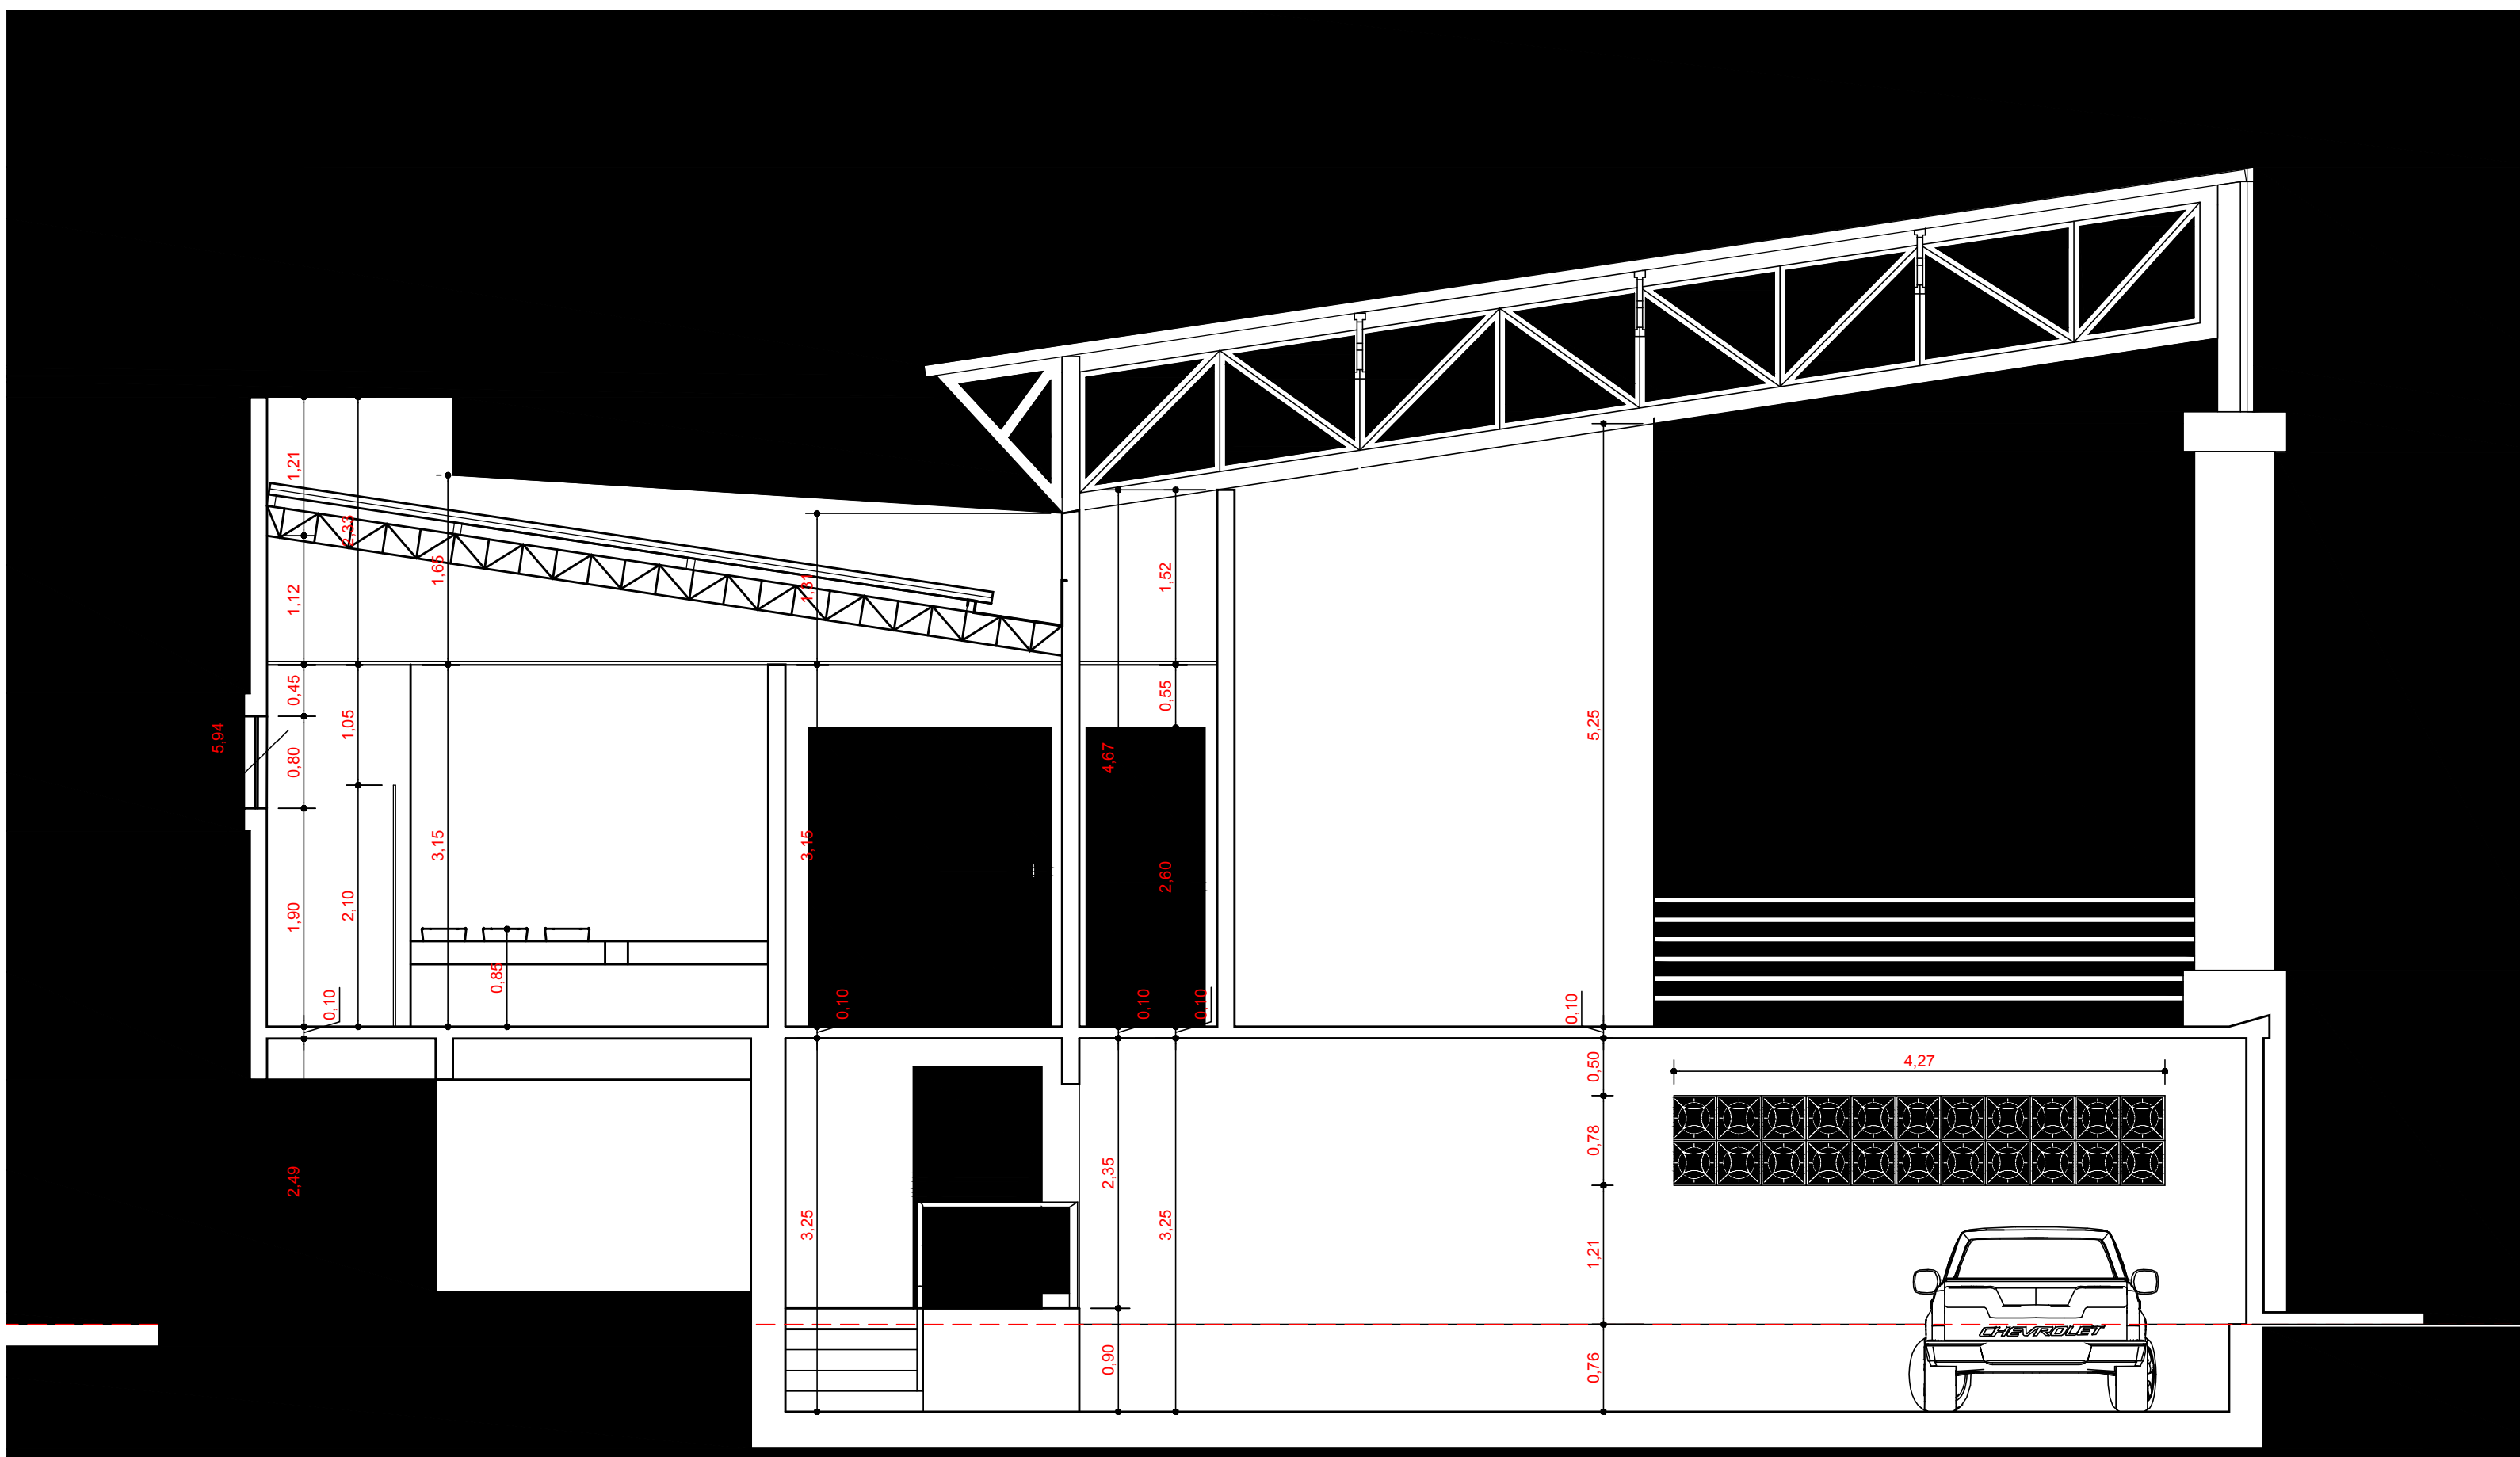

corte B.B

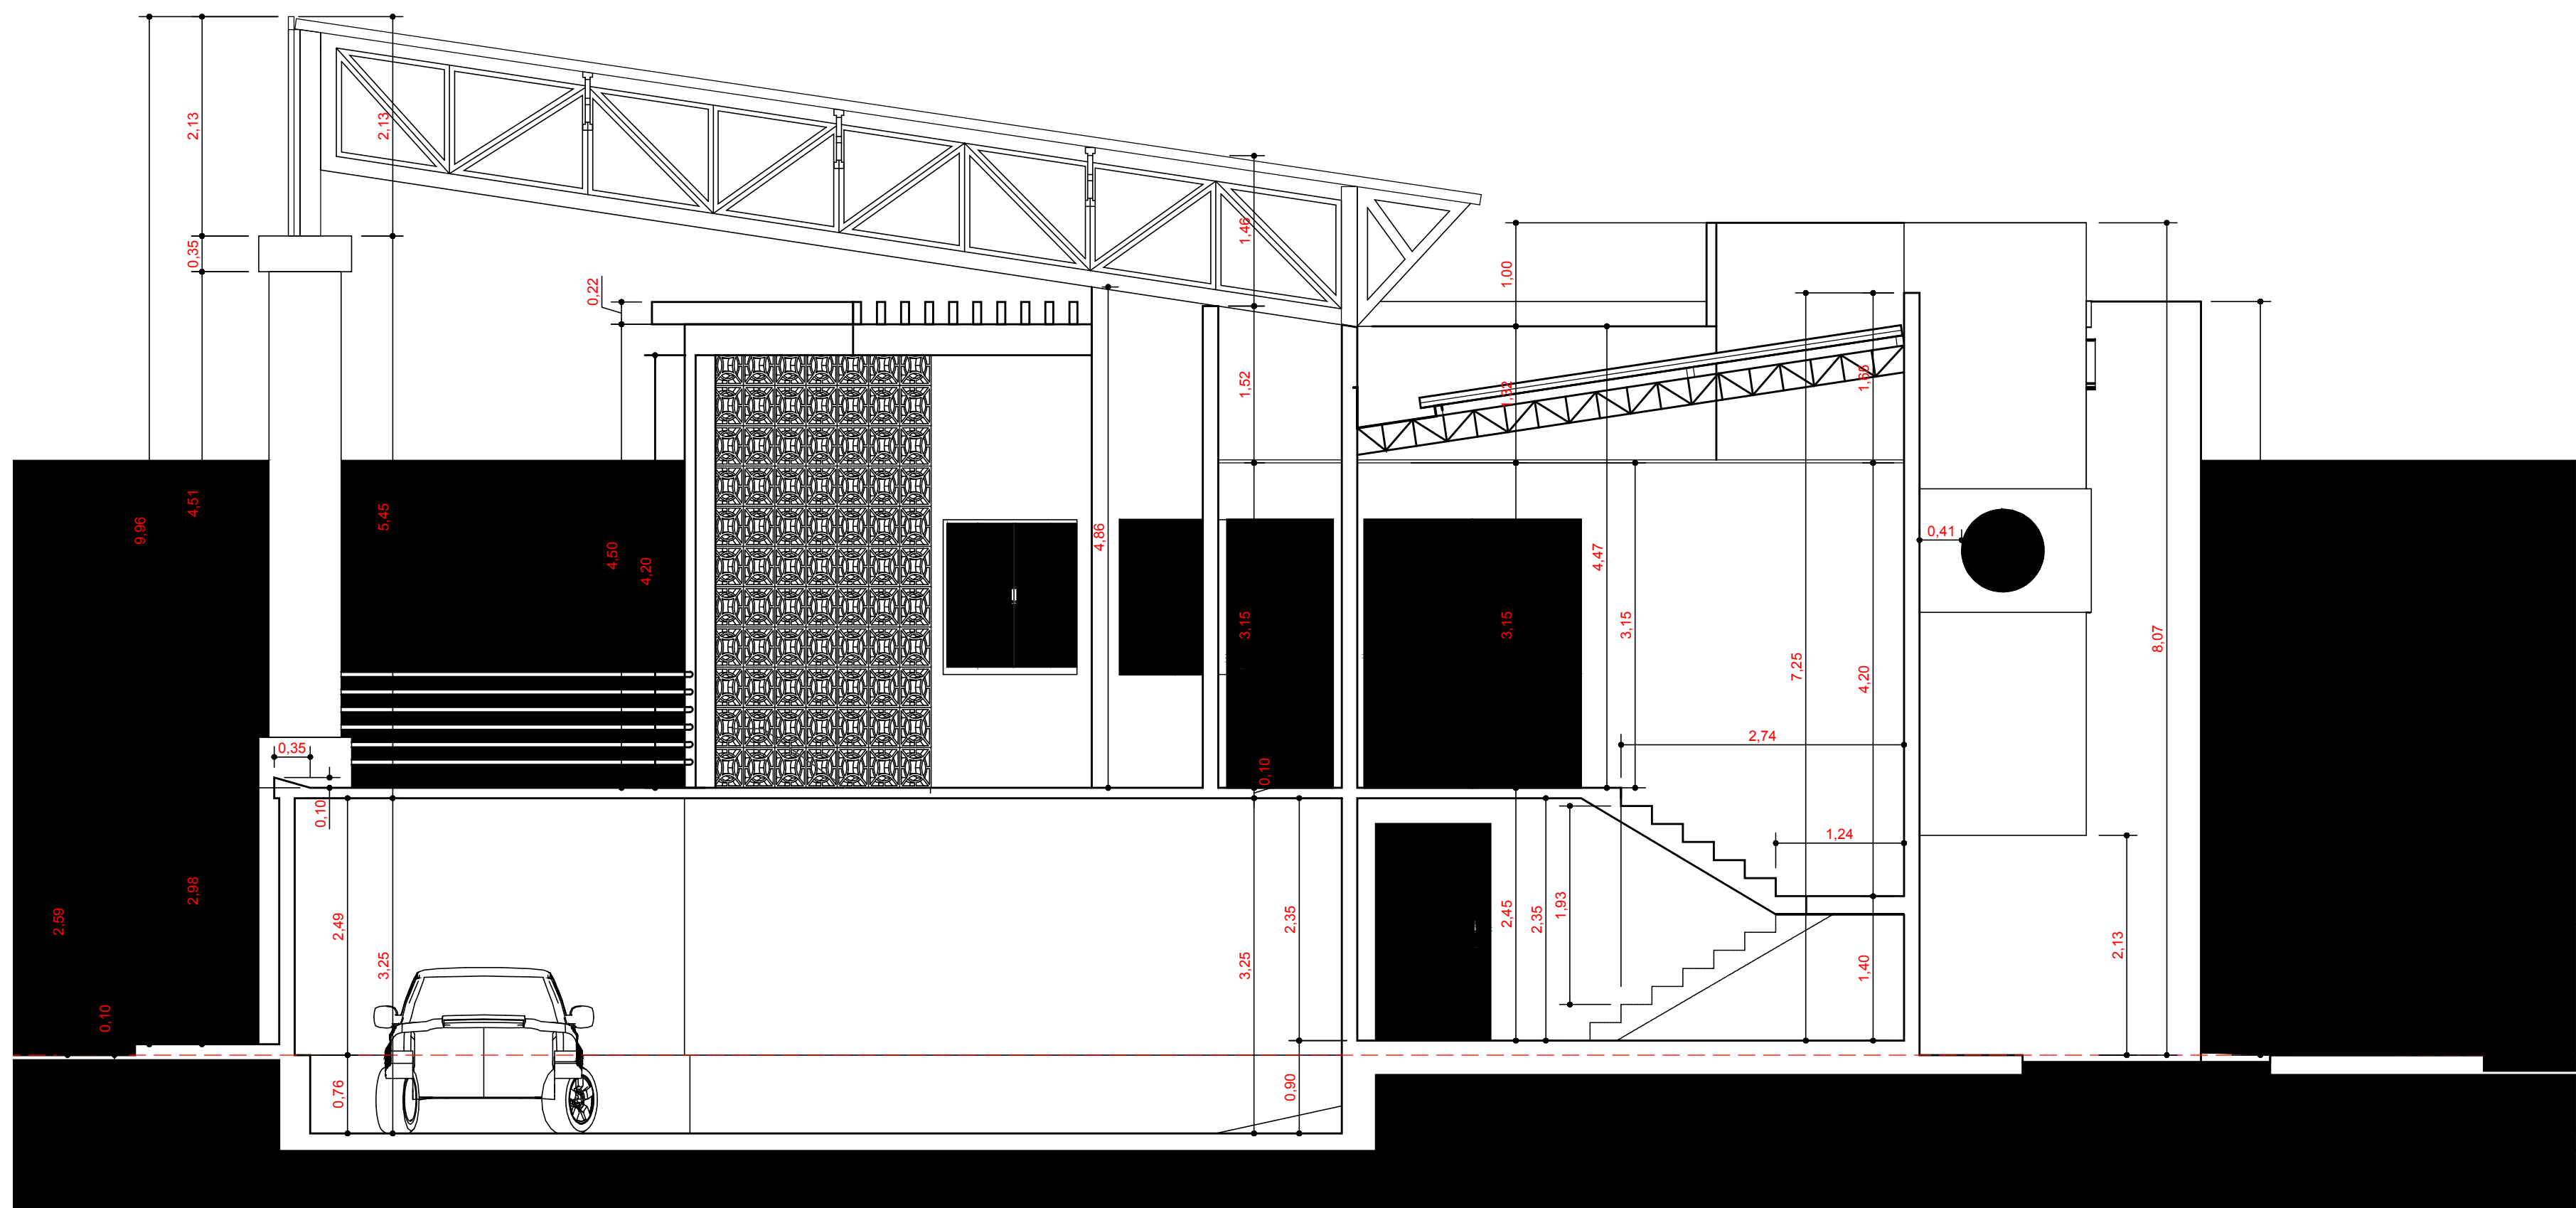

corte C.C

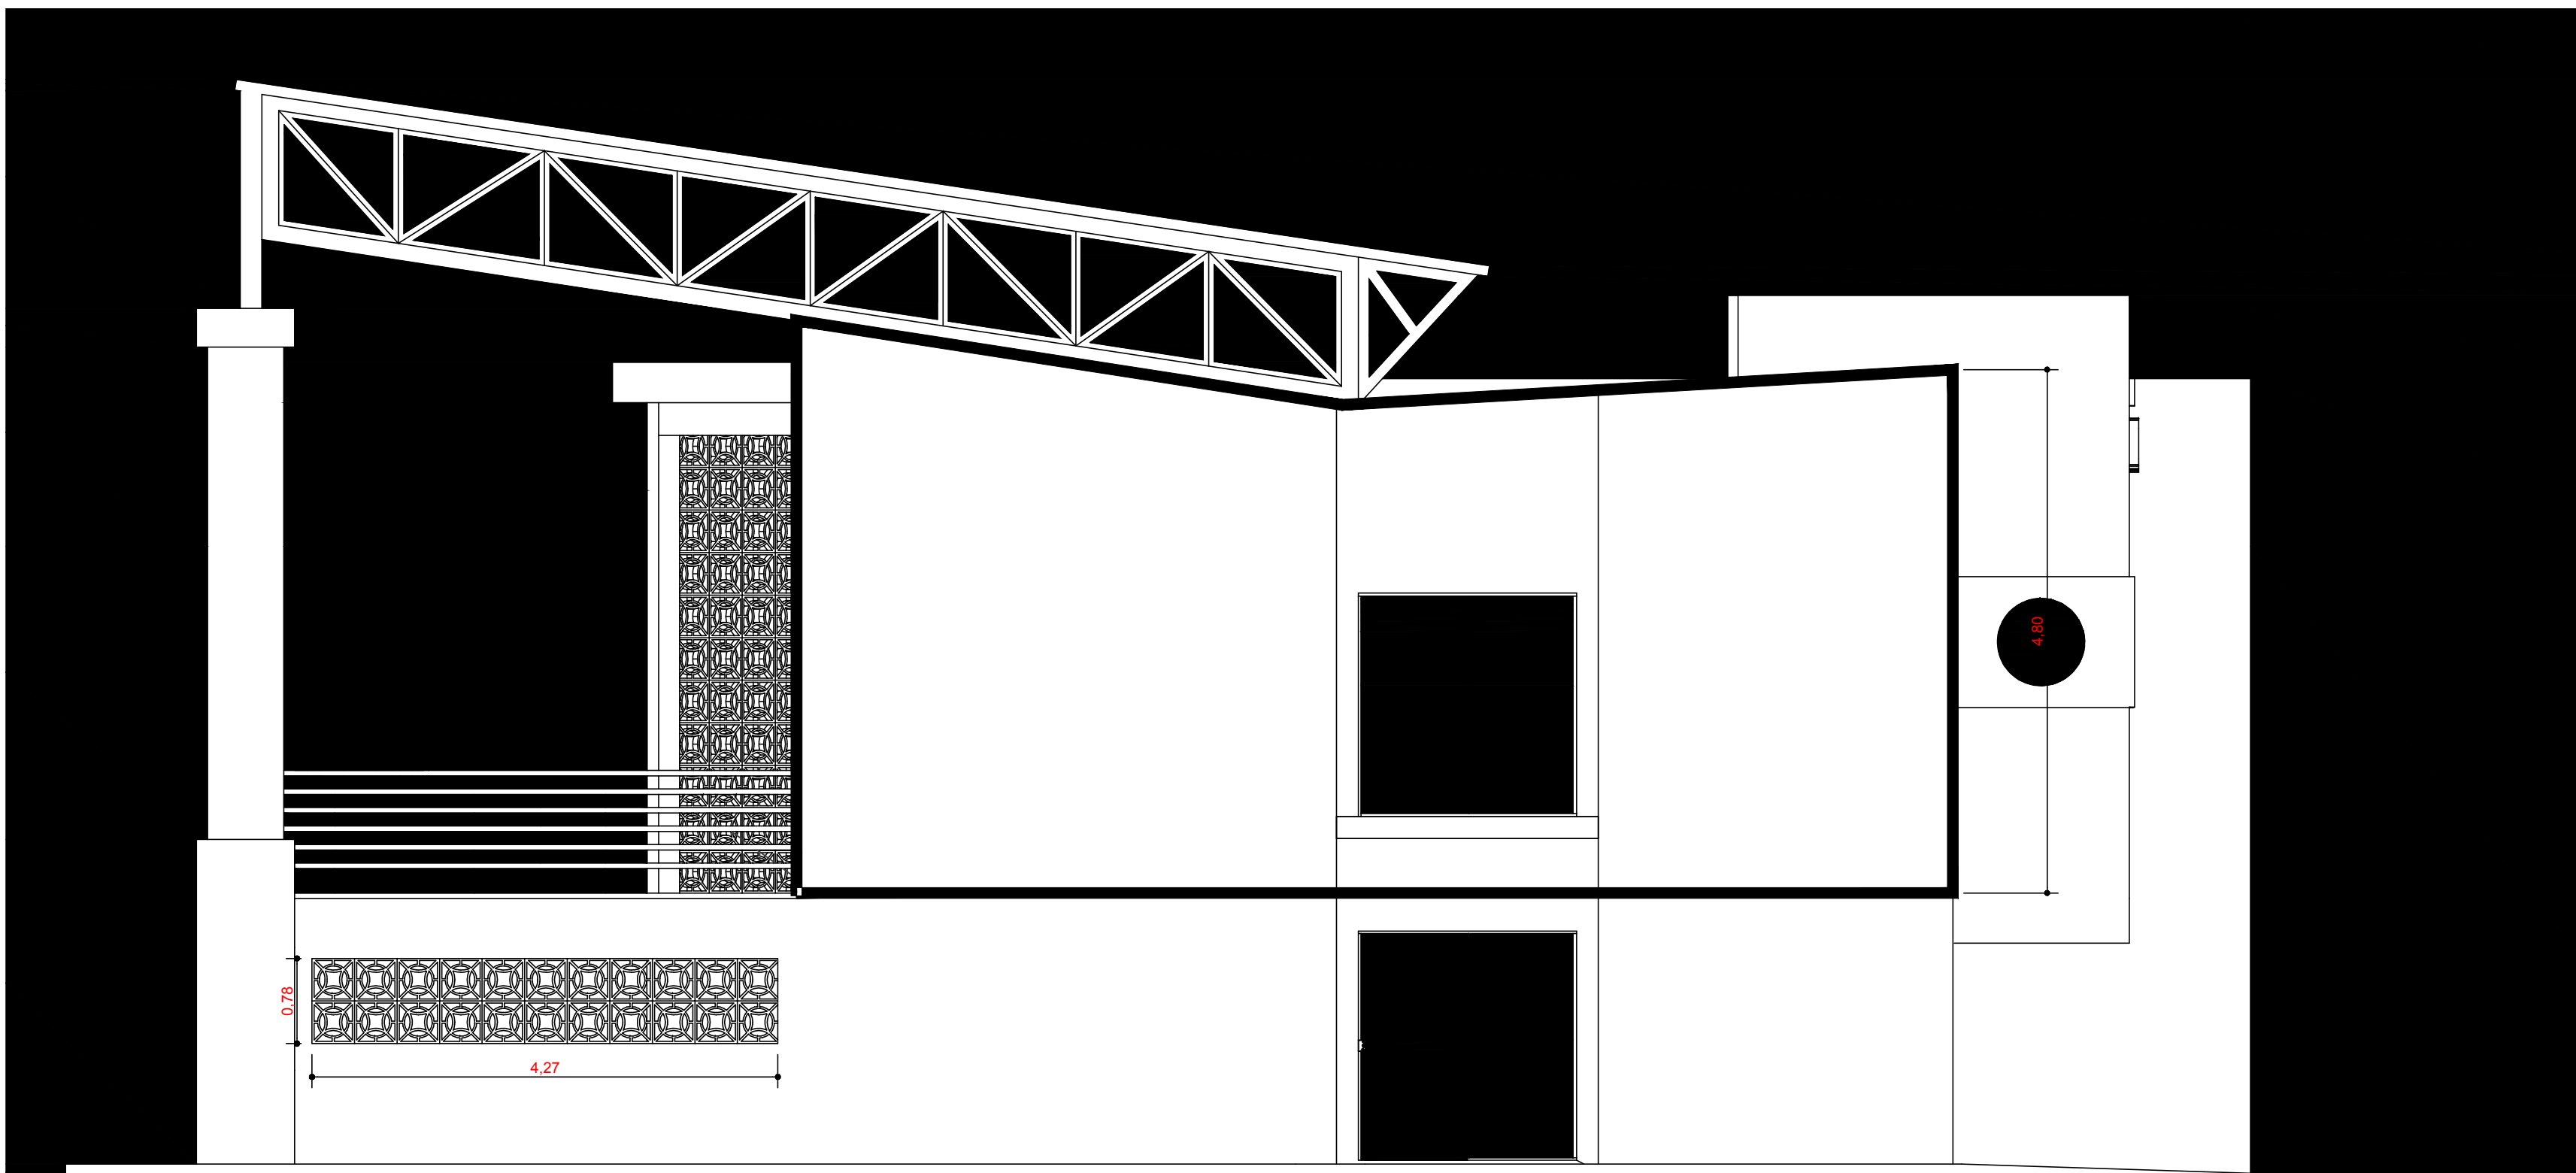

fachada oeste

PREFEITURA		CREA			
PROPOSTA		CORPORES BOMBEIROS			
INDICADAS		FOLHA			
TÍTULO		2/3			
PROJETO ARQUITETÔNICO					
OBJETO					
PROJETO DE EDIFICAÇÃO INSTITUCIONAL - PALCO NA PRAÇA NECO BAIANO					
PREMIATARIO					
MUNICÍPIO DE PULM - TO					
ENDEREÇO					
AVENIDA DIOGENES DE BRITO, SN, CEP. 77570-000, PULM - TO					
LOCAL DA OBRA					
PRAÇA NECO BAIANO, AVENIDA DIOGENES DE BRITO, PULM - TO					
ESCALA		PROPRIETARIO			
INDICADAS		AUTORA			
TERRENO		PROJETO ARQUITETÔNICO			
TOTAL		CARTÃO			
CONSTRUÇÃO		ART			
ÁREA DO PÁLIO		ÁREA			
ÁREA BENEFICIÁRIA		RESPONSÁVEL TÉCNICO			
ÁREA ADJUNTA		OBRA E PROJETOS COMPLEMENTARES			
TOTAL		FOLHA			
TAXA DE OBRAS		ART			
XX %		ÁREA			
TAXA DE PROTEÇÃO DO SOLO		DATA			
XX %		DEZEMBRO, 2021			
		CONFIRMO			
		CADASTRO			