
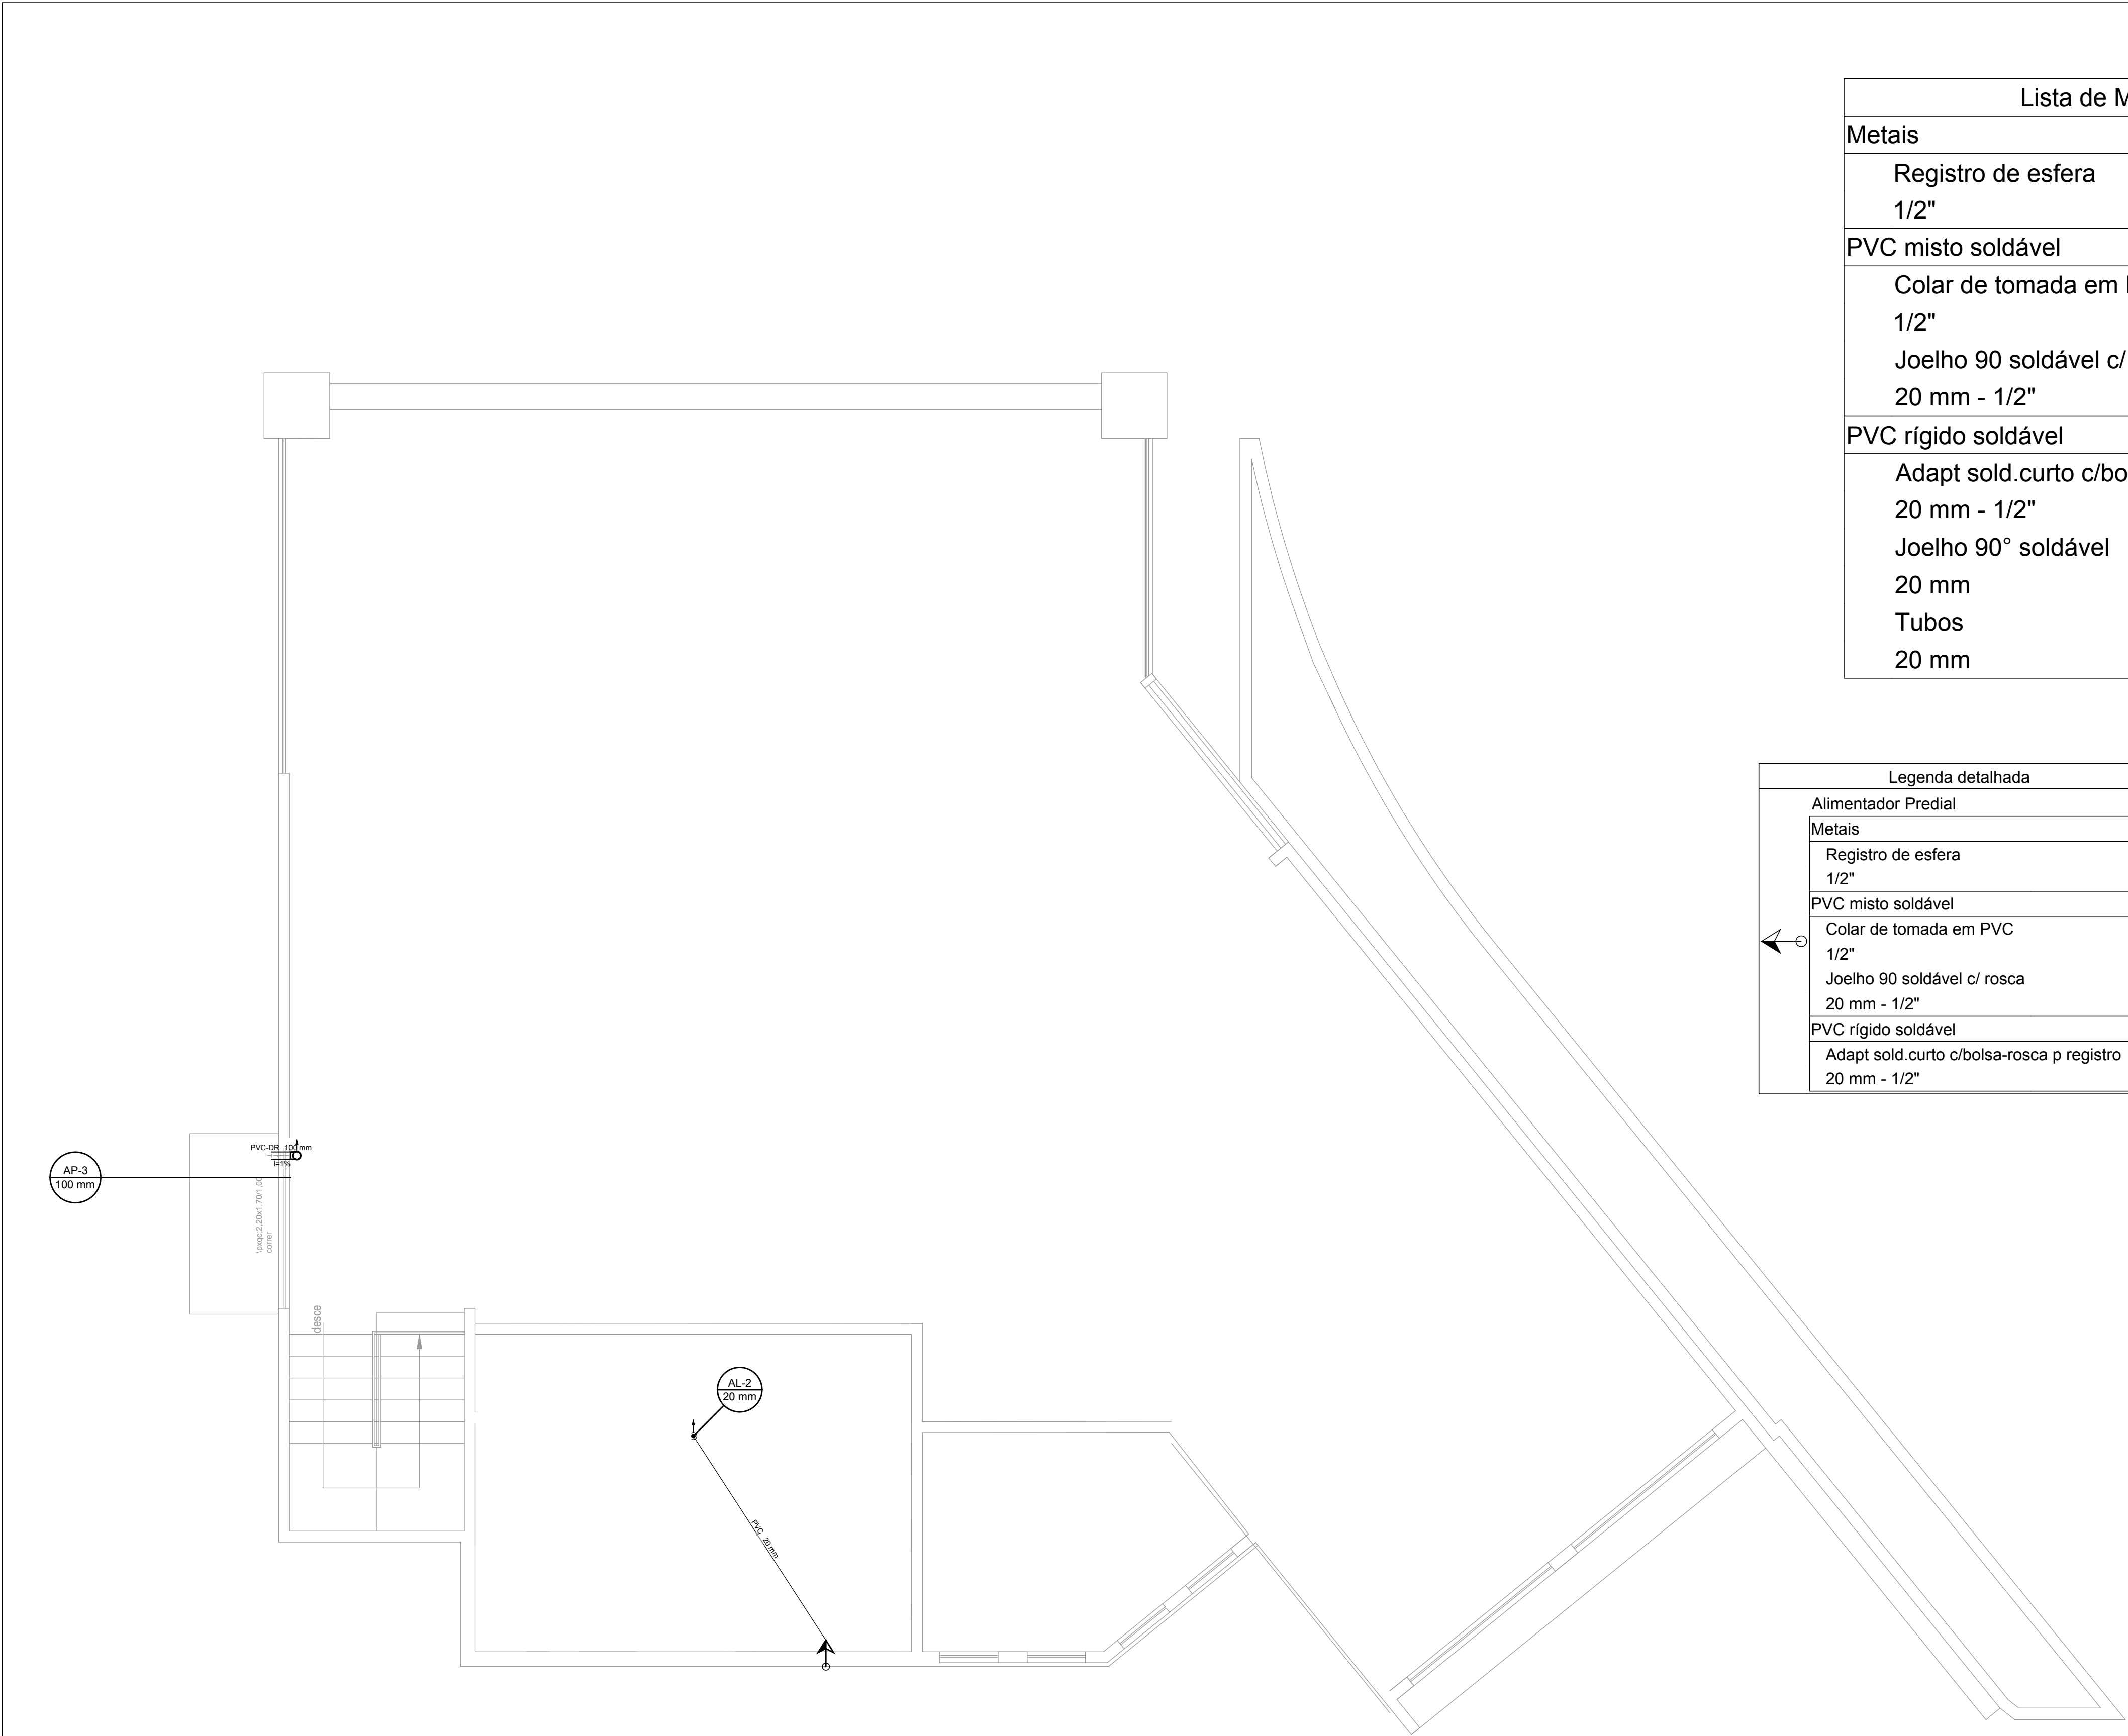


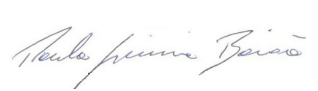

Lista de Materiais		
Metais		
Registro de esfera	1/2"	1 pç
PVC misto soldável		
Colar de tomada em PVC	1/2"	1 pç
Joelho 90 soldável c/ rosca	20 mm - 1/2"	1 pç
PVC rígido soldável		
Adapt sold.curto c/bolsa-rosca p registro	20 mm - 1/2"	1 pç
Joelho 90° soldável	20 mm	1 pç
Tubos	20 mm	3.29 m

Legenda detalhada		
Alimentador Predial		
Metais		
Registro de esfera	1/2"	1pç
PVC misto soldável		
Colar de tomada em PVC	1/2"	1pç
Joelho 90 soldável c/ rosca	20 mm - 1/2"	1pç
PVC rígido soldável		
Adapt sold.curto c/bolsa-rosca p registro	20 mm - 1/2"	1pç

PREFEITURA:		CREA:			
		BOMBEIRO OU NATURATINS			
PROJETO HIDRÁULICO		Prancha			
PROJETO INSTITUCIONAL		ÚNICA			
OBRA: Privada		CIDADE:MUNICÍPIO DE PIUM - TO			
Proprietário:AVENIDA DIÓGENES DE BRITO, SN, CEP: 77570-000, PIUM - TO					
ENDEREÇO:PRAÇA NECO BAIANO, AVENIDA DIÓGENES DE BRITO, PIUM - TO					
QUADRO DE ÁREAS	Proprietário	Assinatura			
CONFORME PROJETO ARQUITETÔNICO	Autor do Projeto	Nome: MUNICÍPIO DE PIUM - TO			
	ART.	Assinatura: 			
	CAU-TO: A37594-2	Nome: PAULO SIQUEIRA BAIÃO			
	Resp. Técnico.	Assinatura:			
	ART.	Nome:			
ESCALA INDICADA	Revisão:	Descrição	Revisão:	Aprovado	Data
CONTEÚDO: - PLANTA TERREO ALIMENTAÇÃO - LISTA DE MATERIAIS - LEGENDA DE MATERIAIS					