

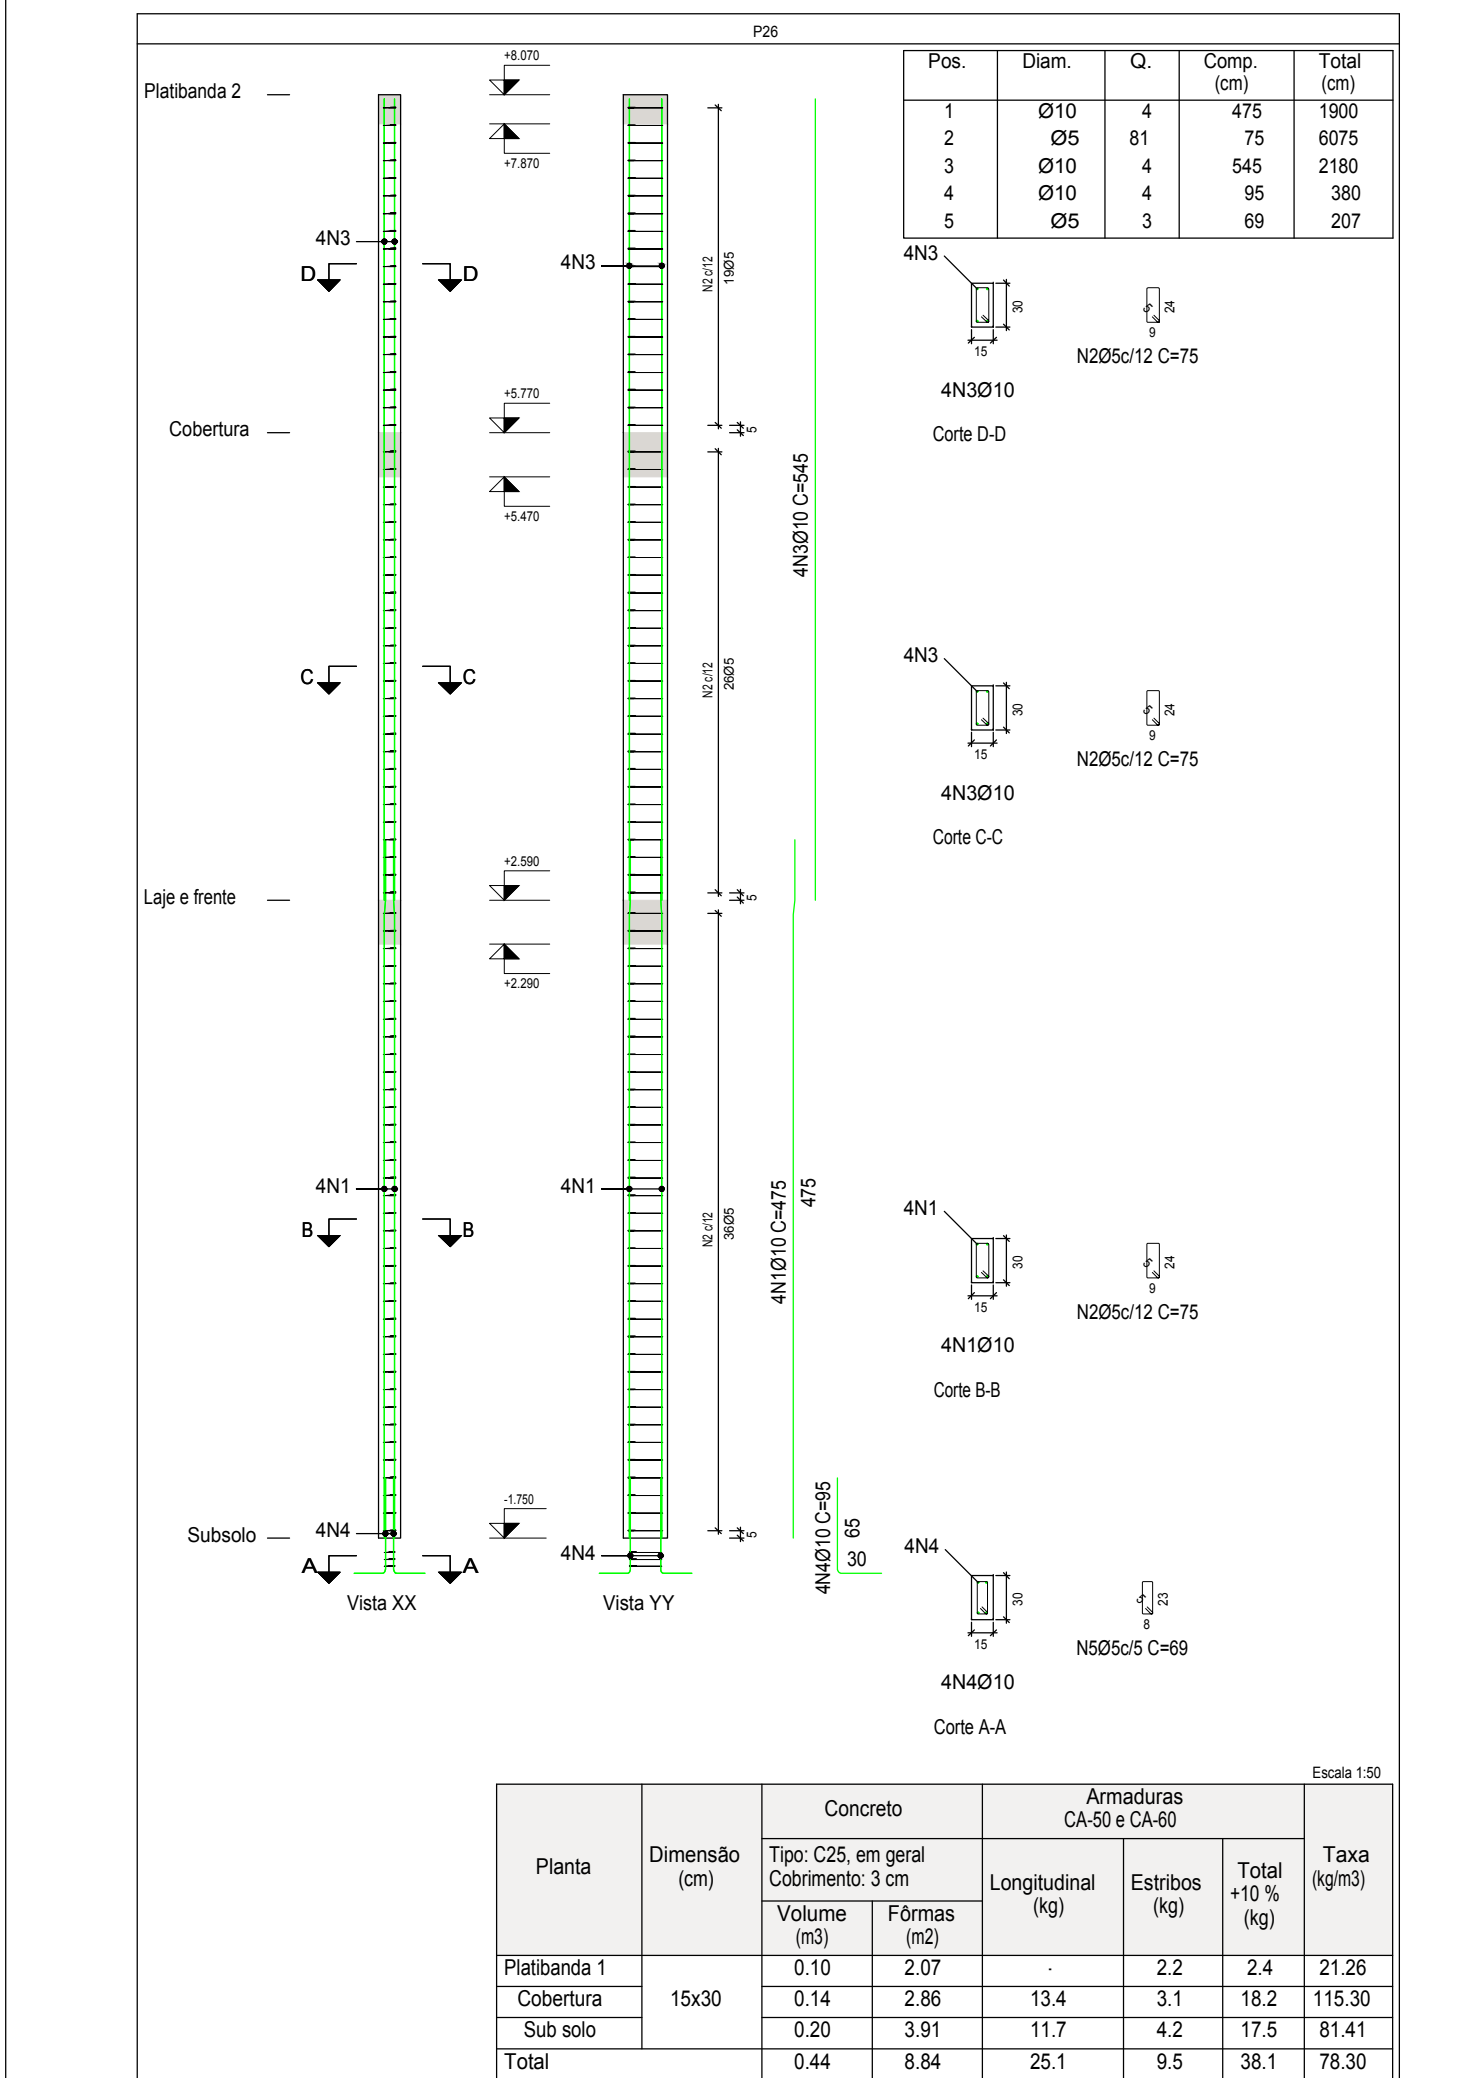
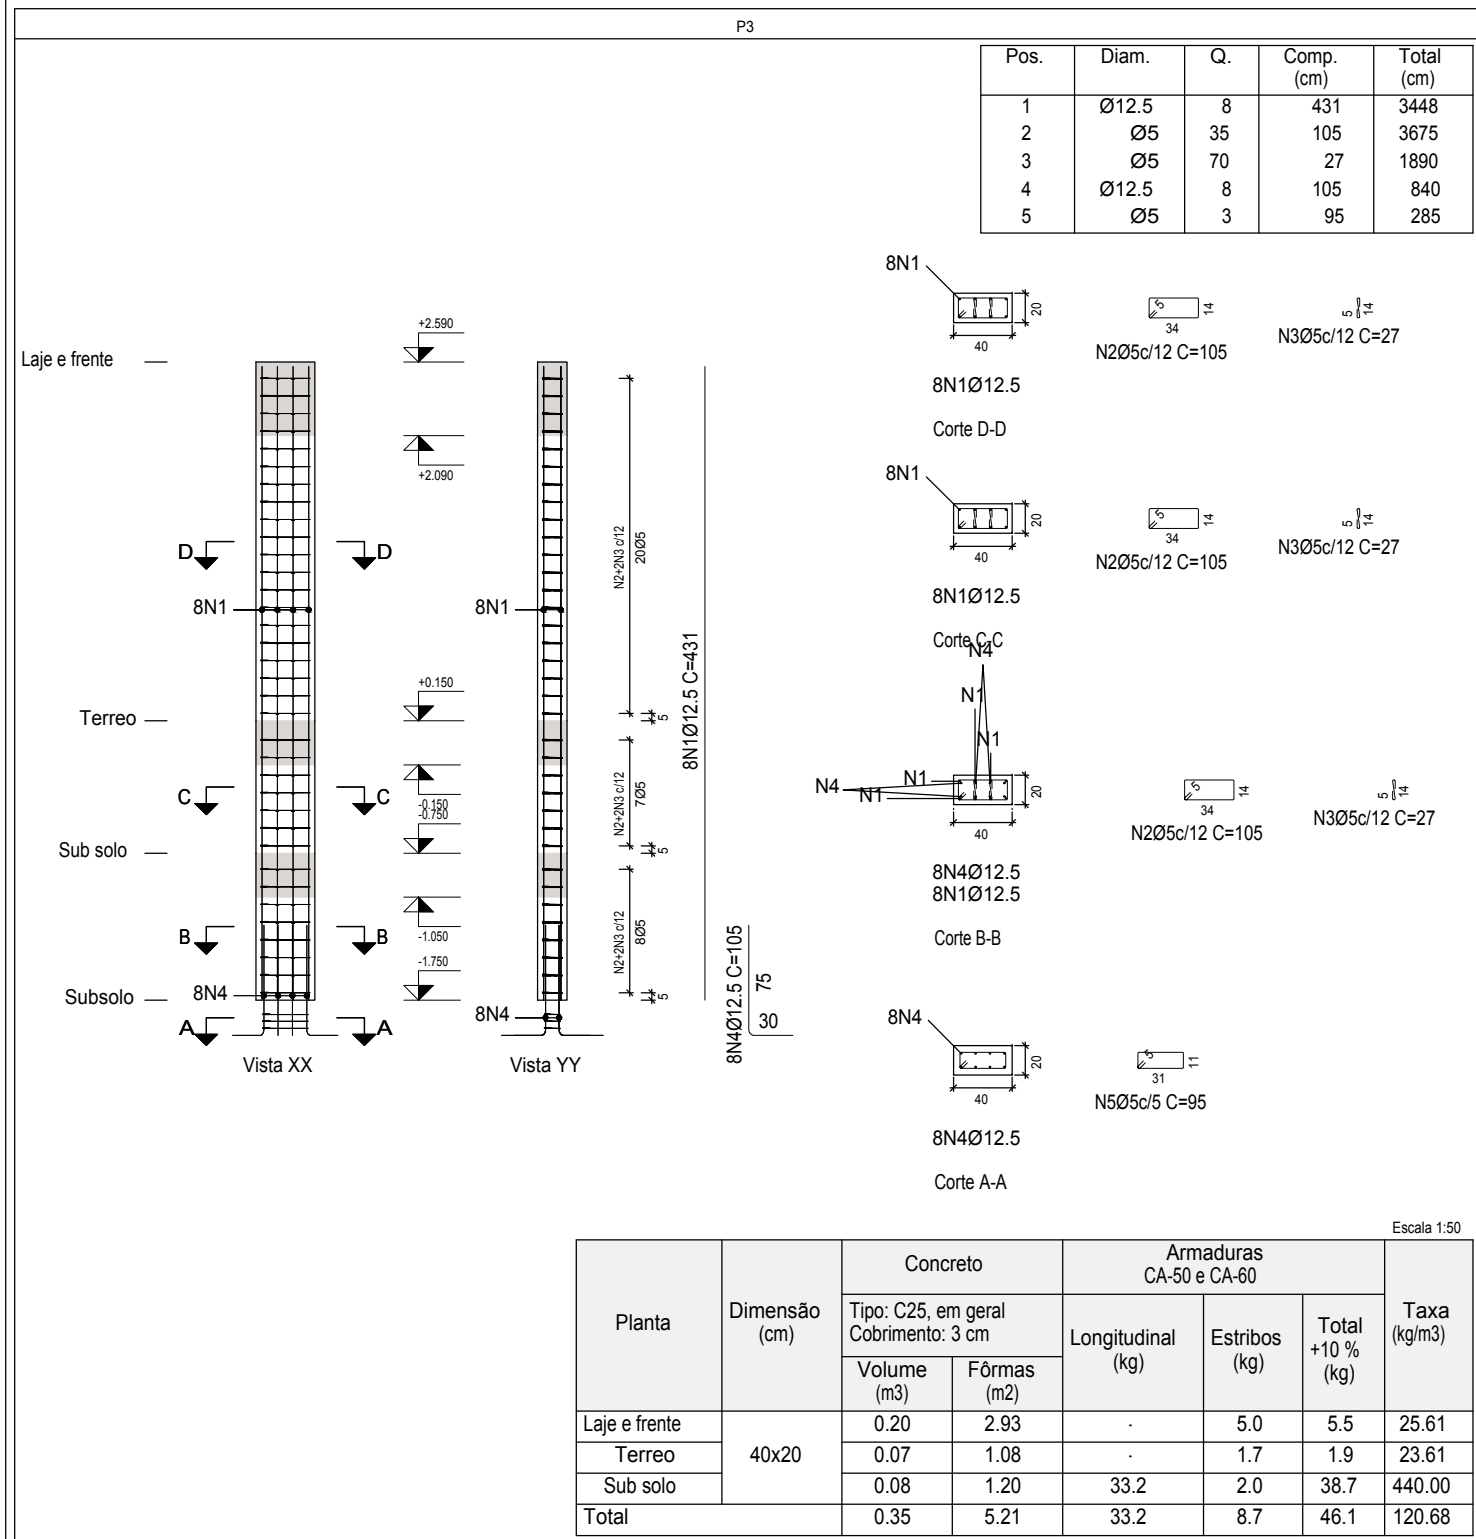
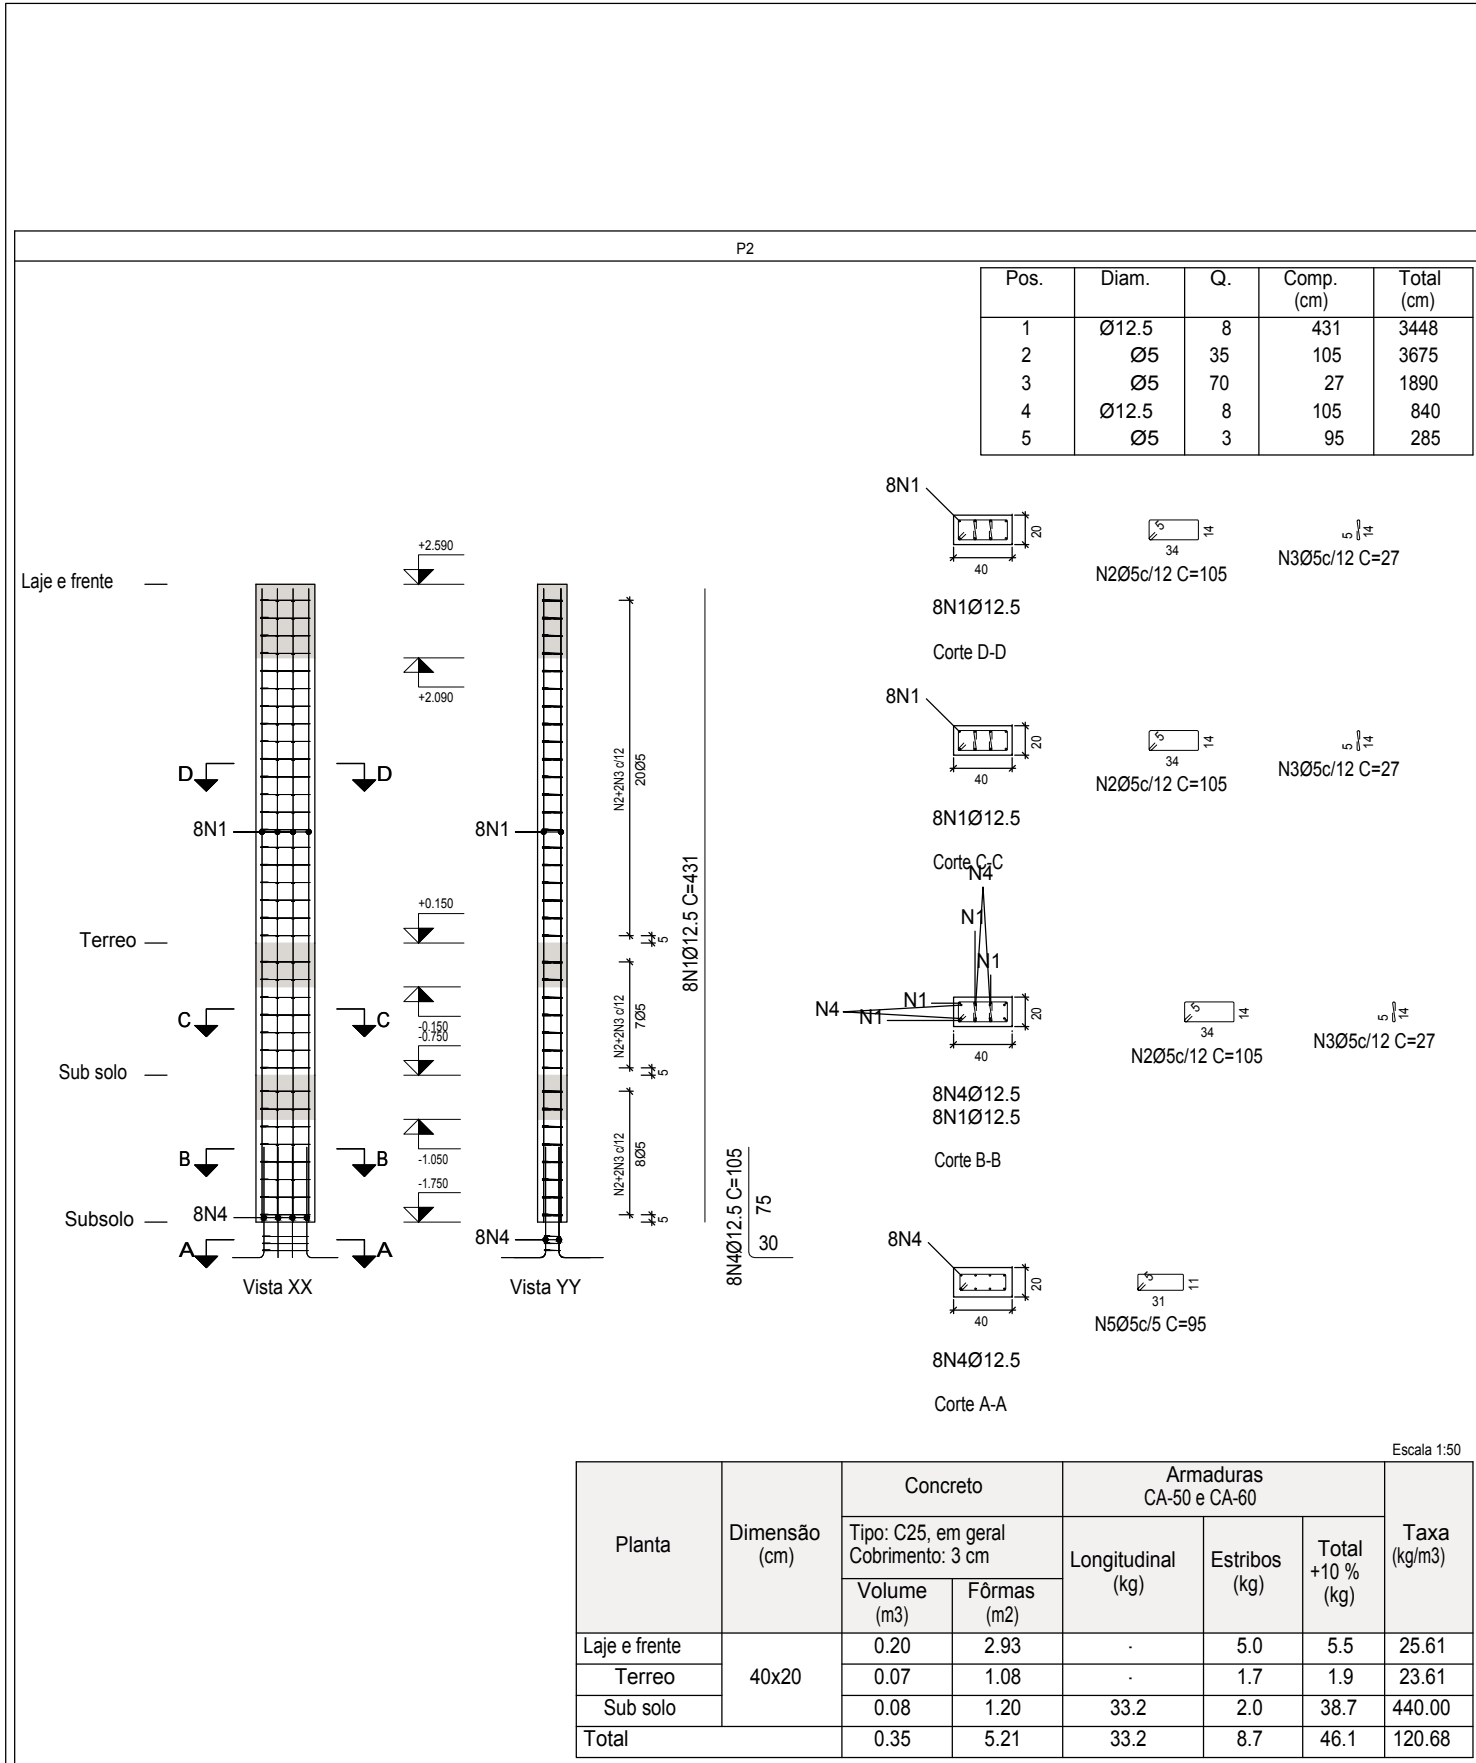
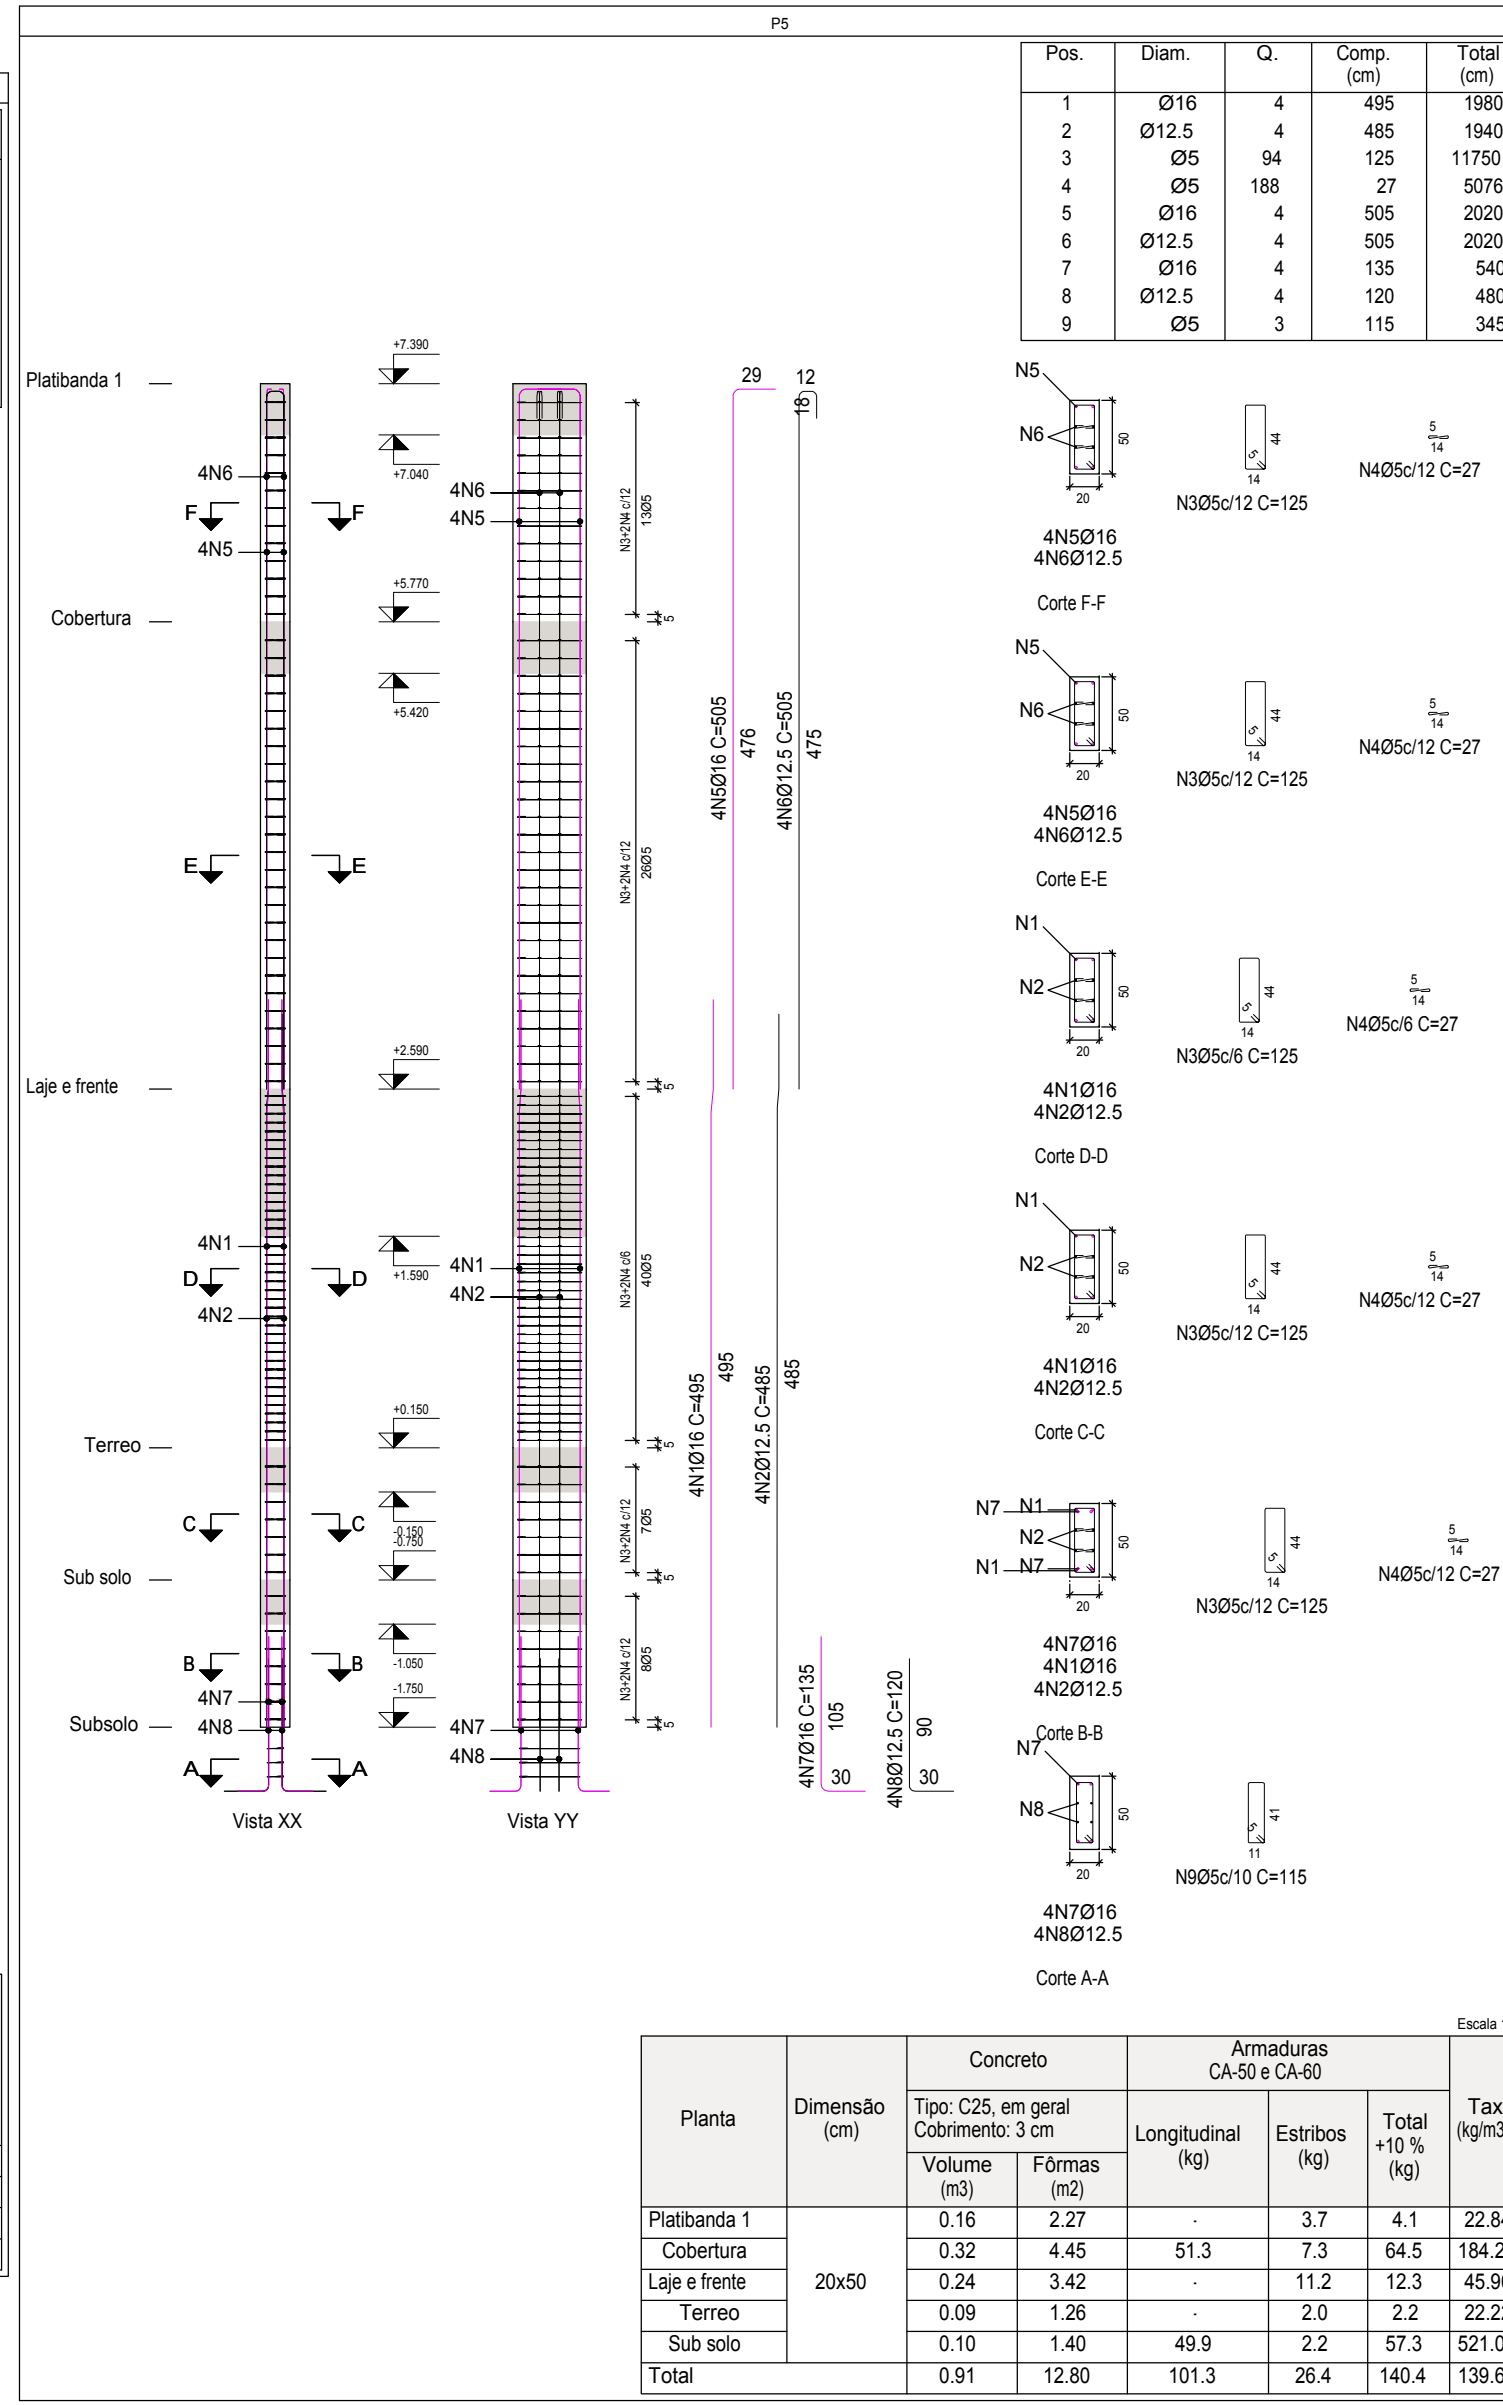
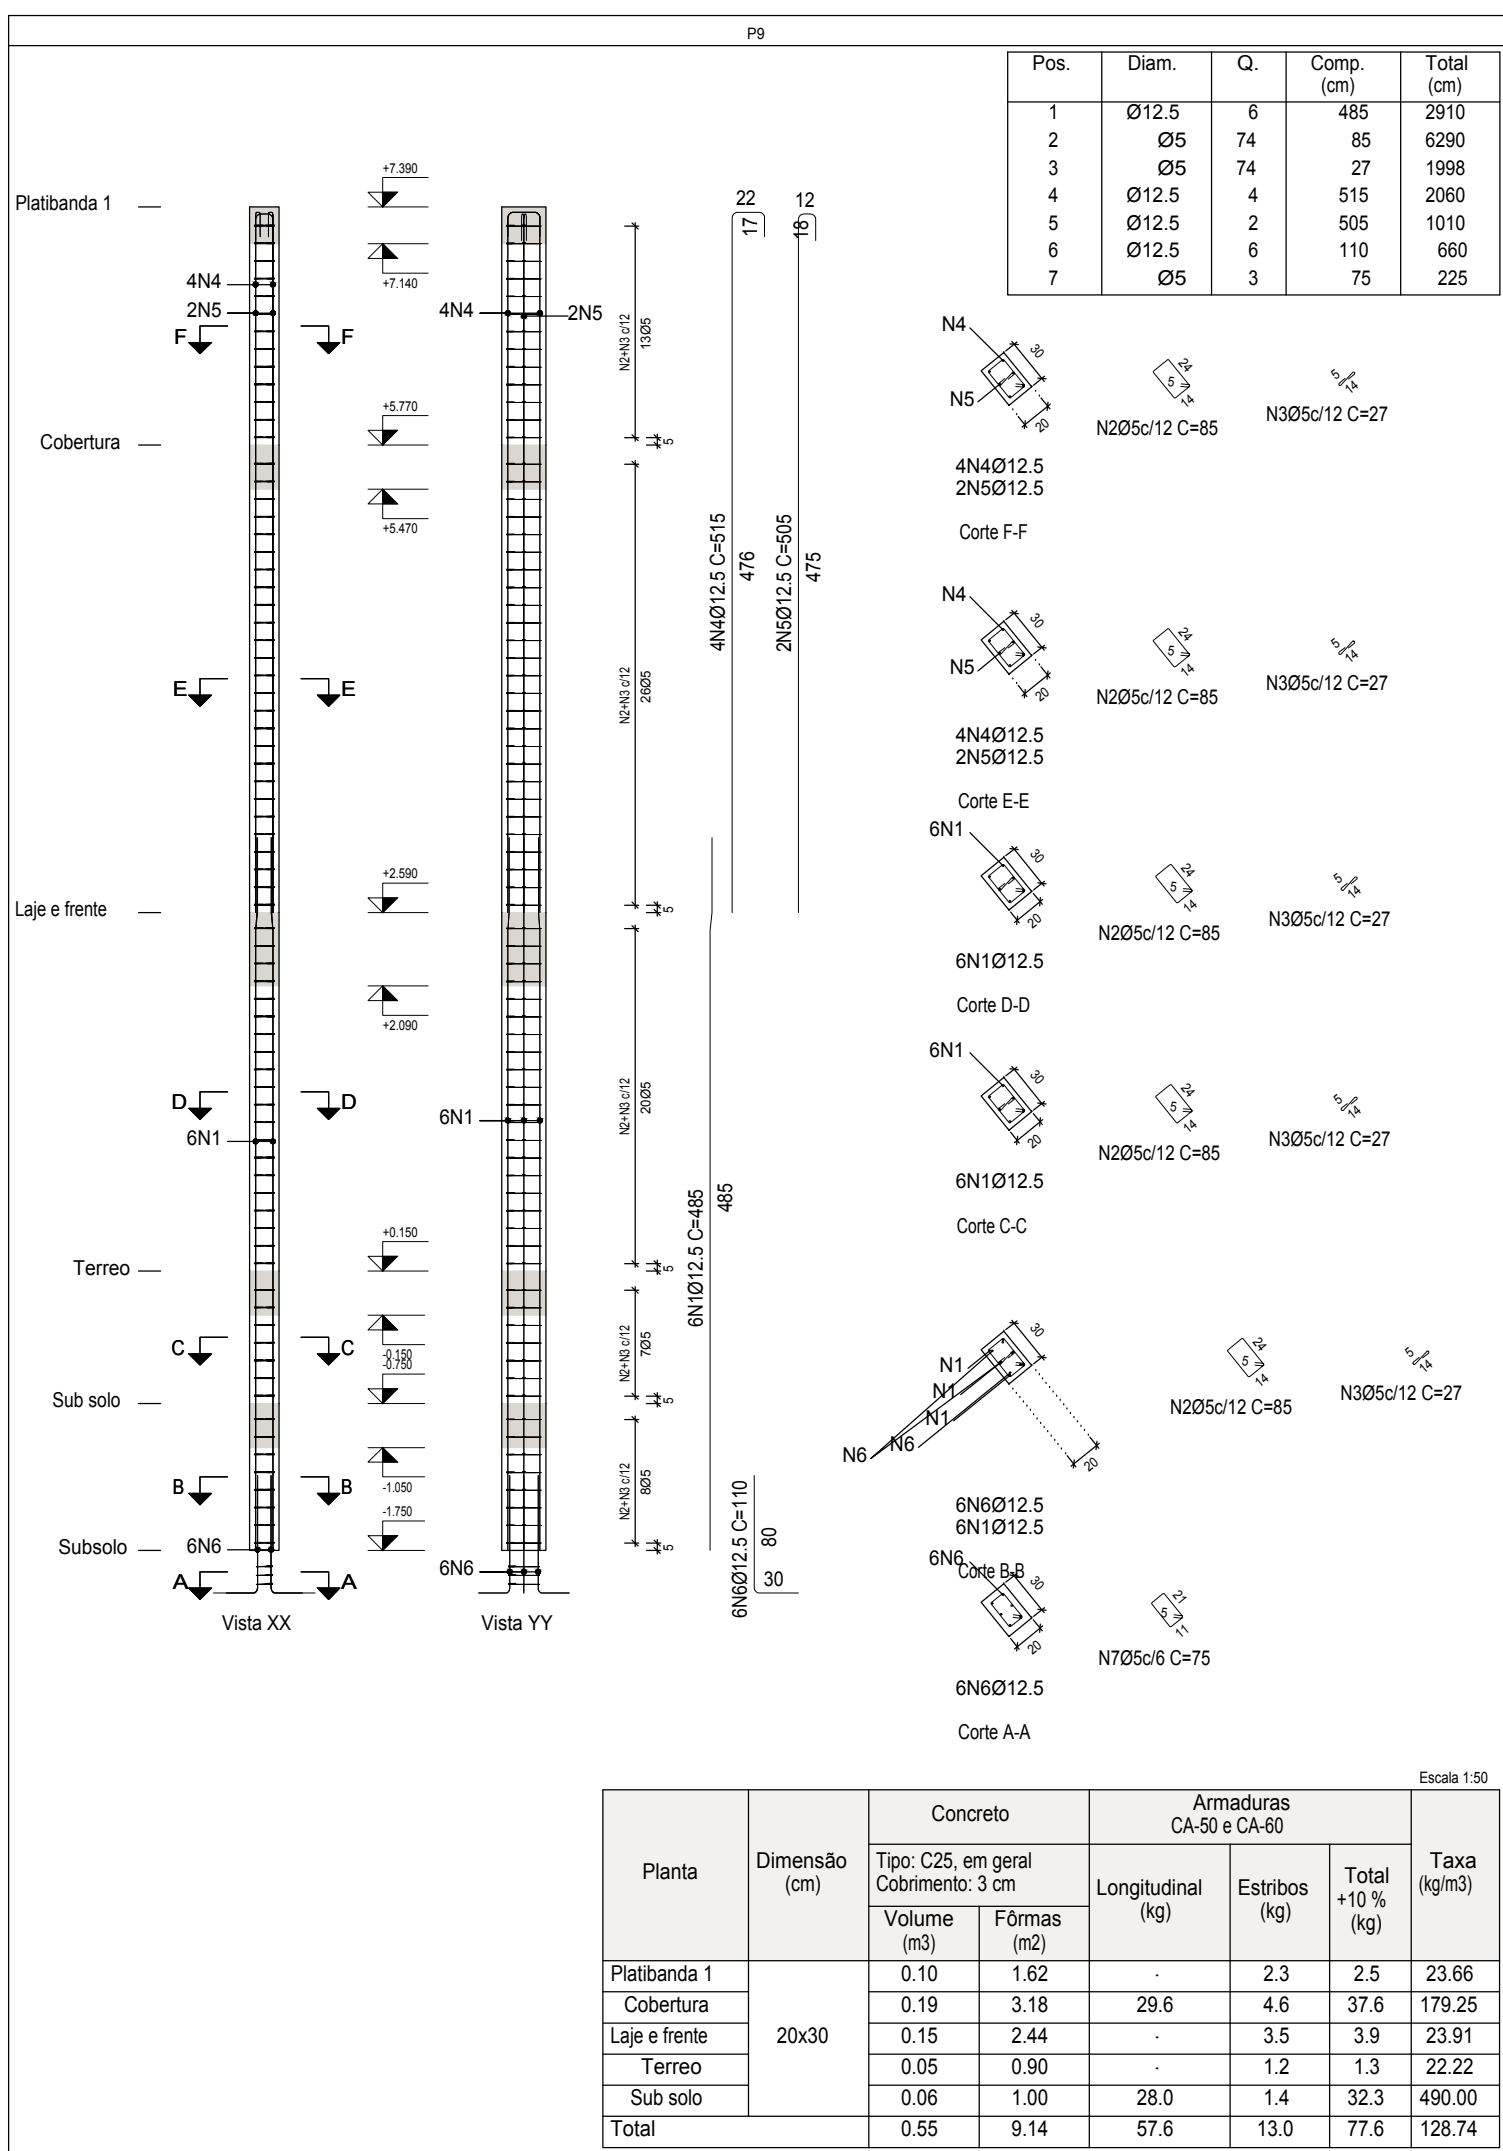
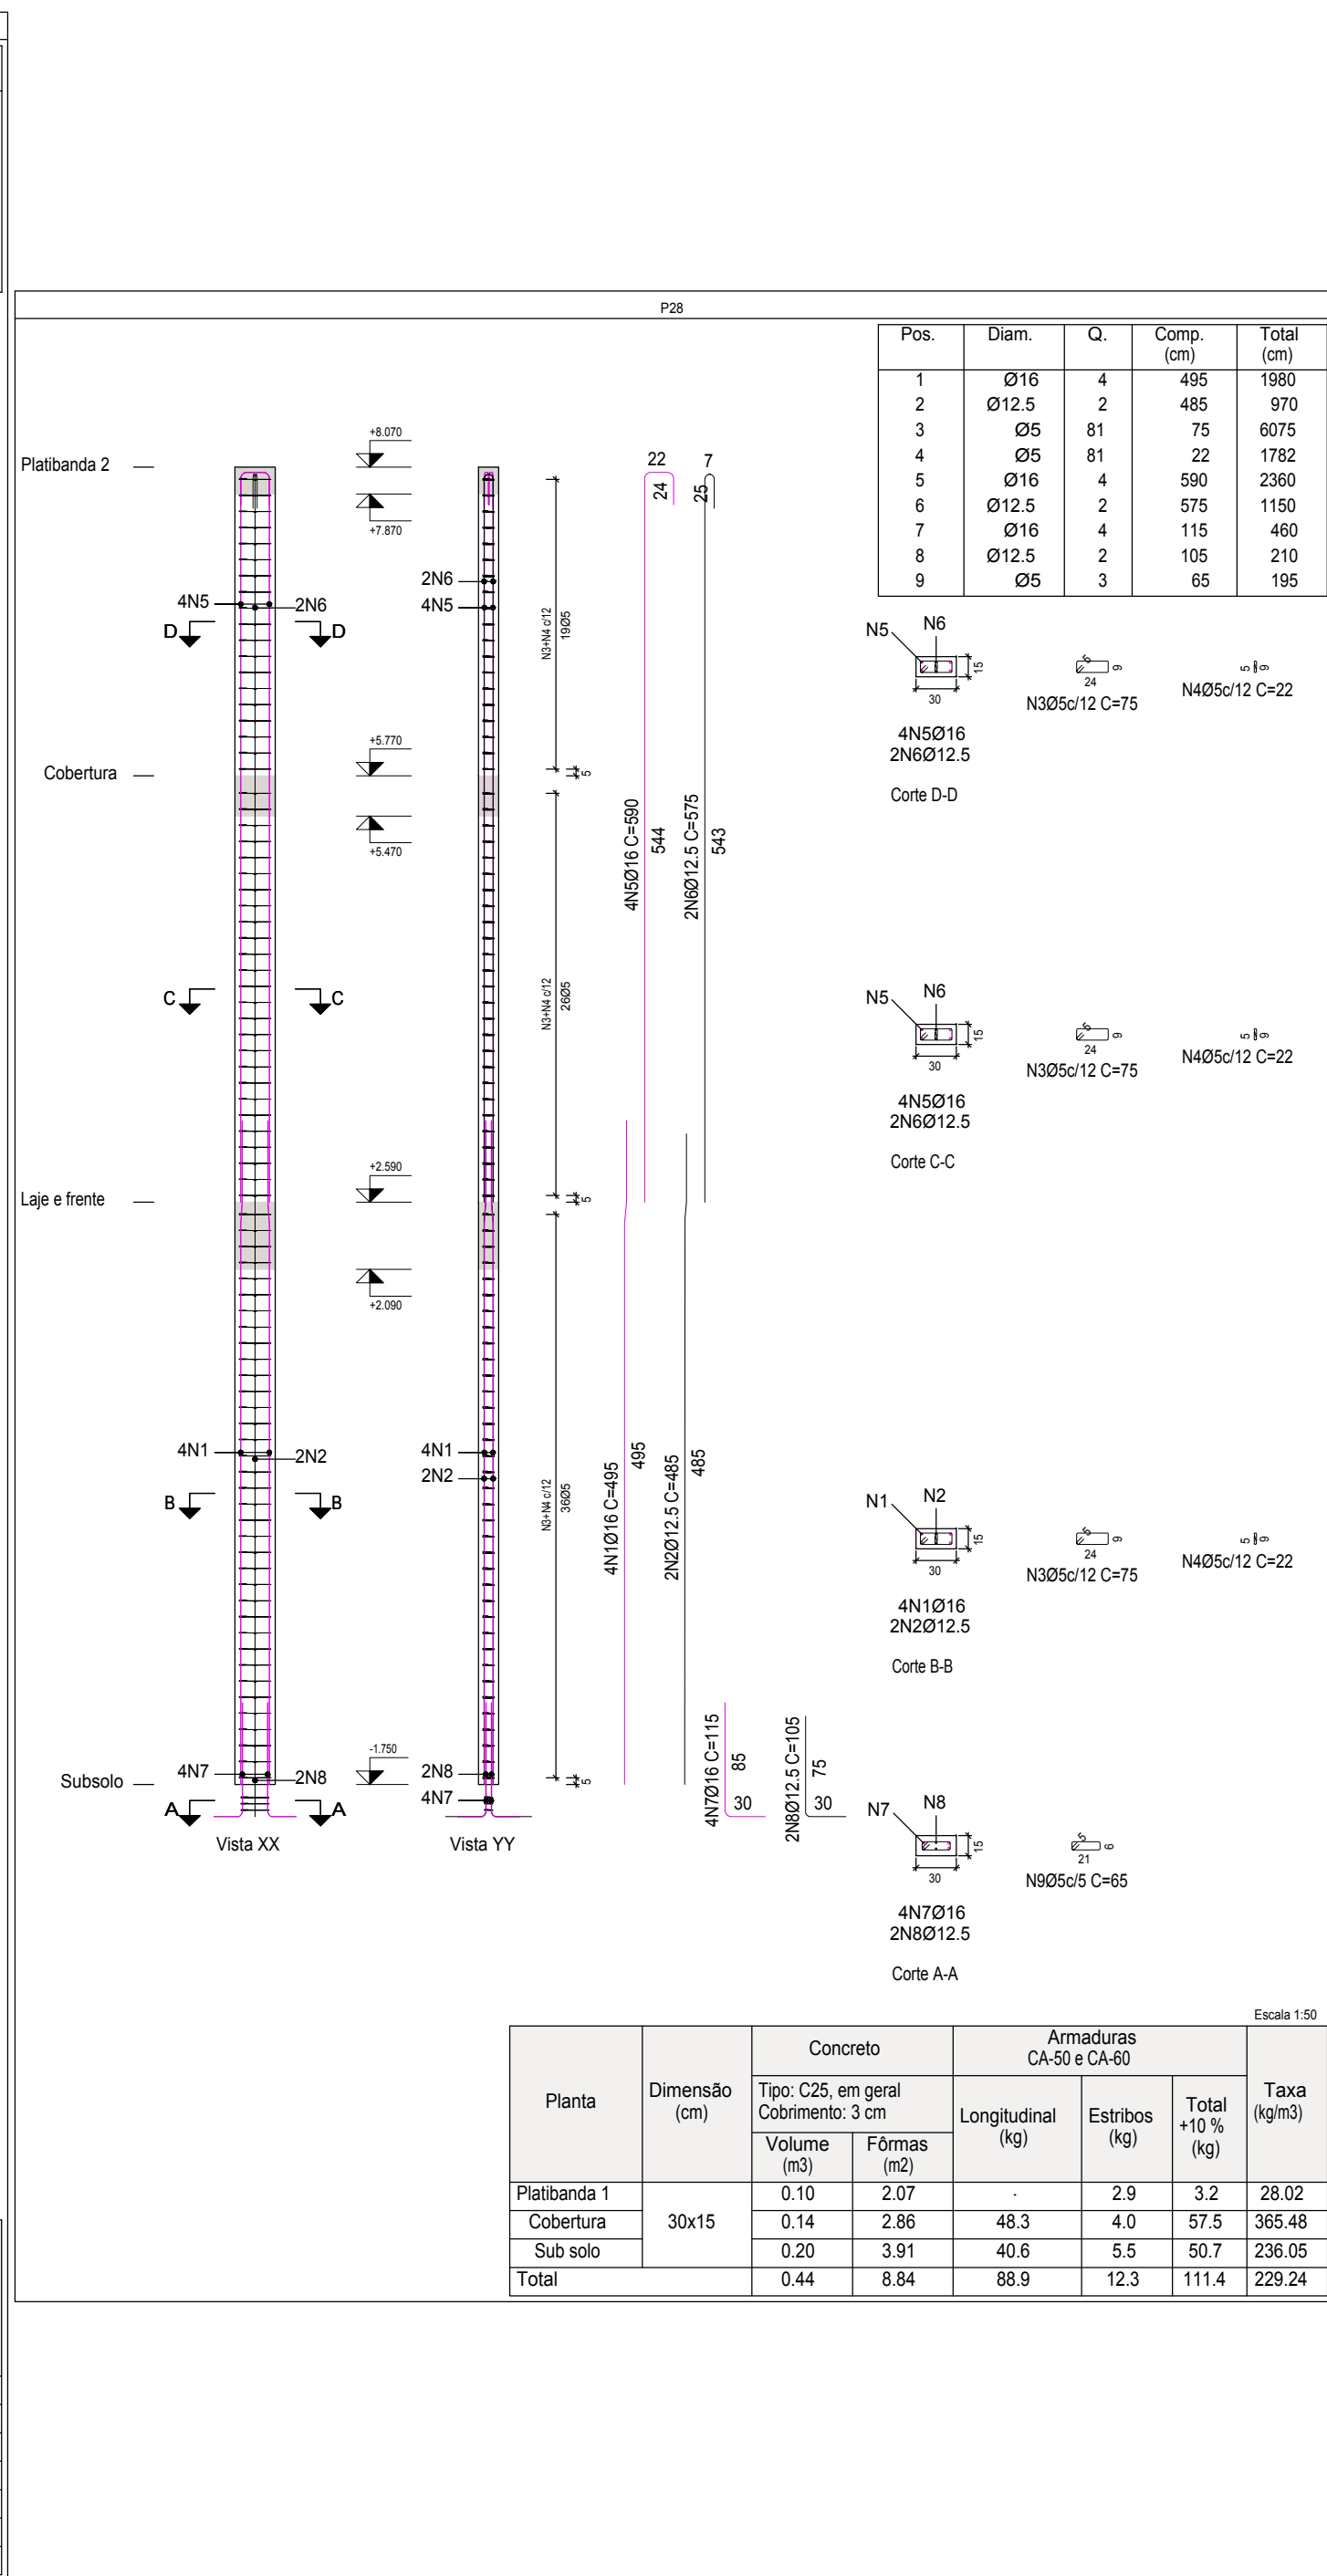
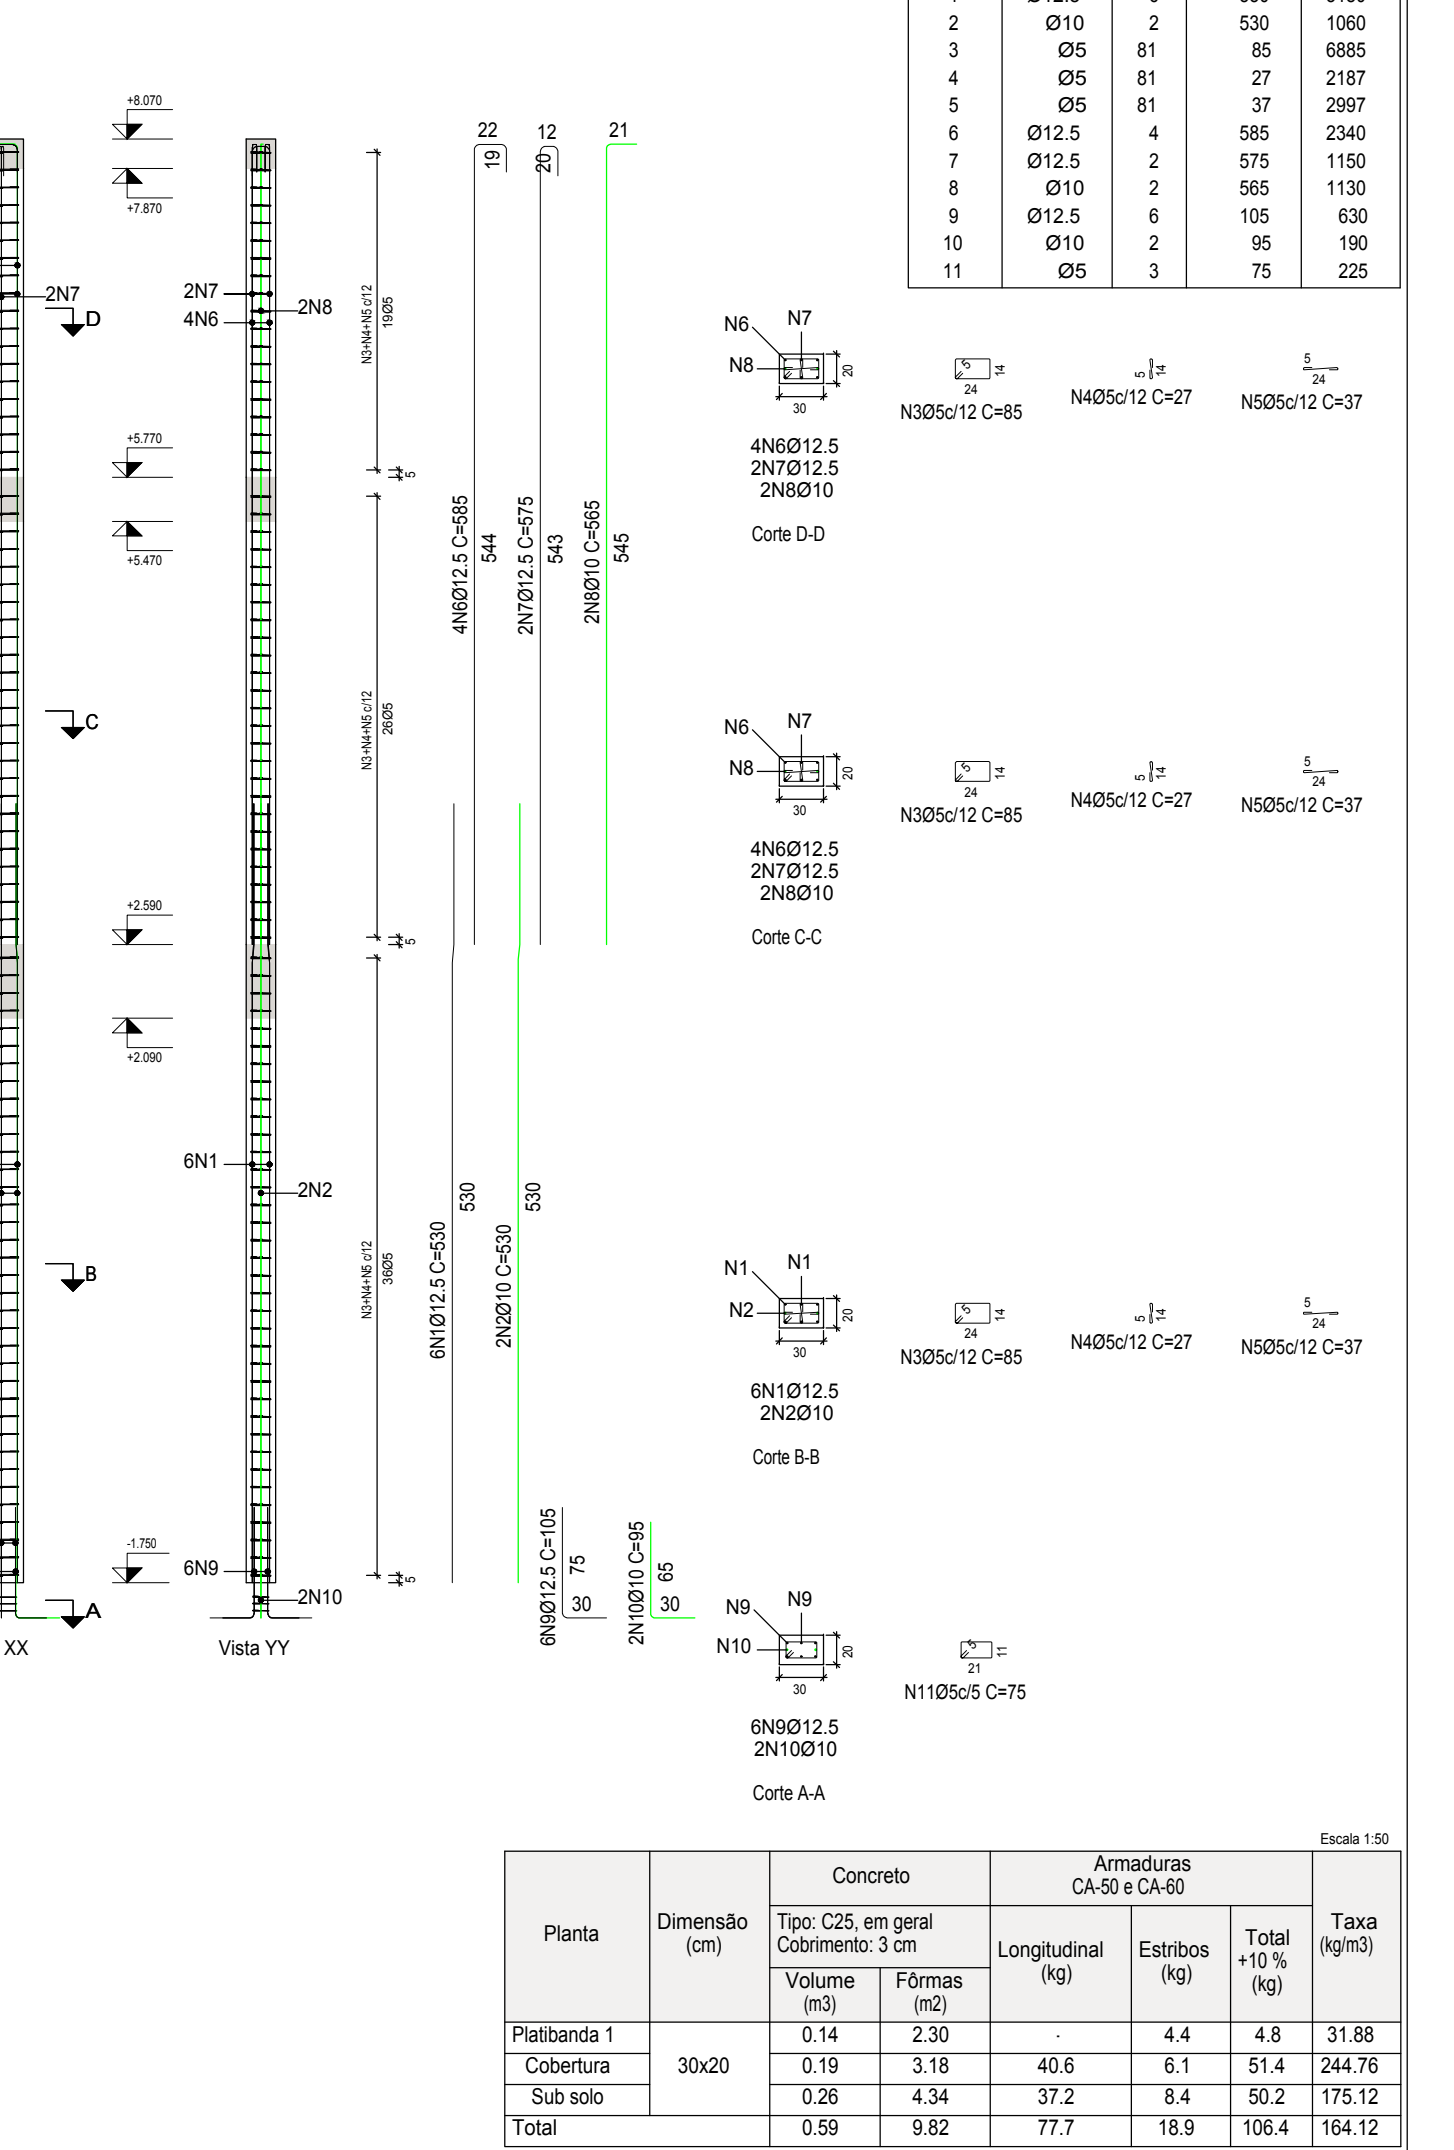
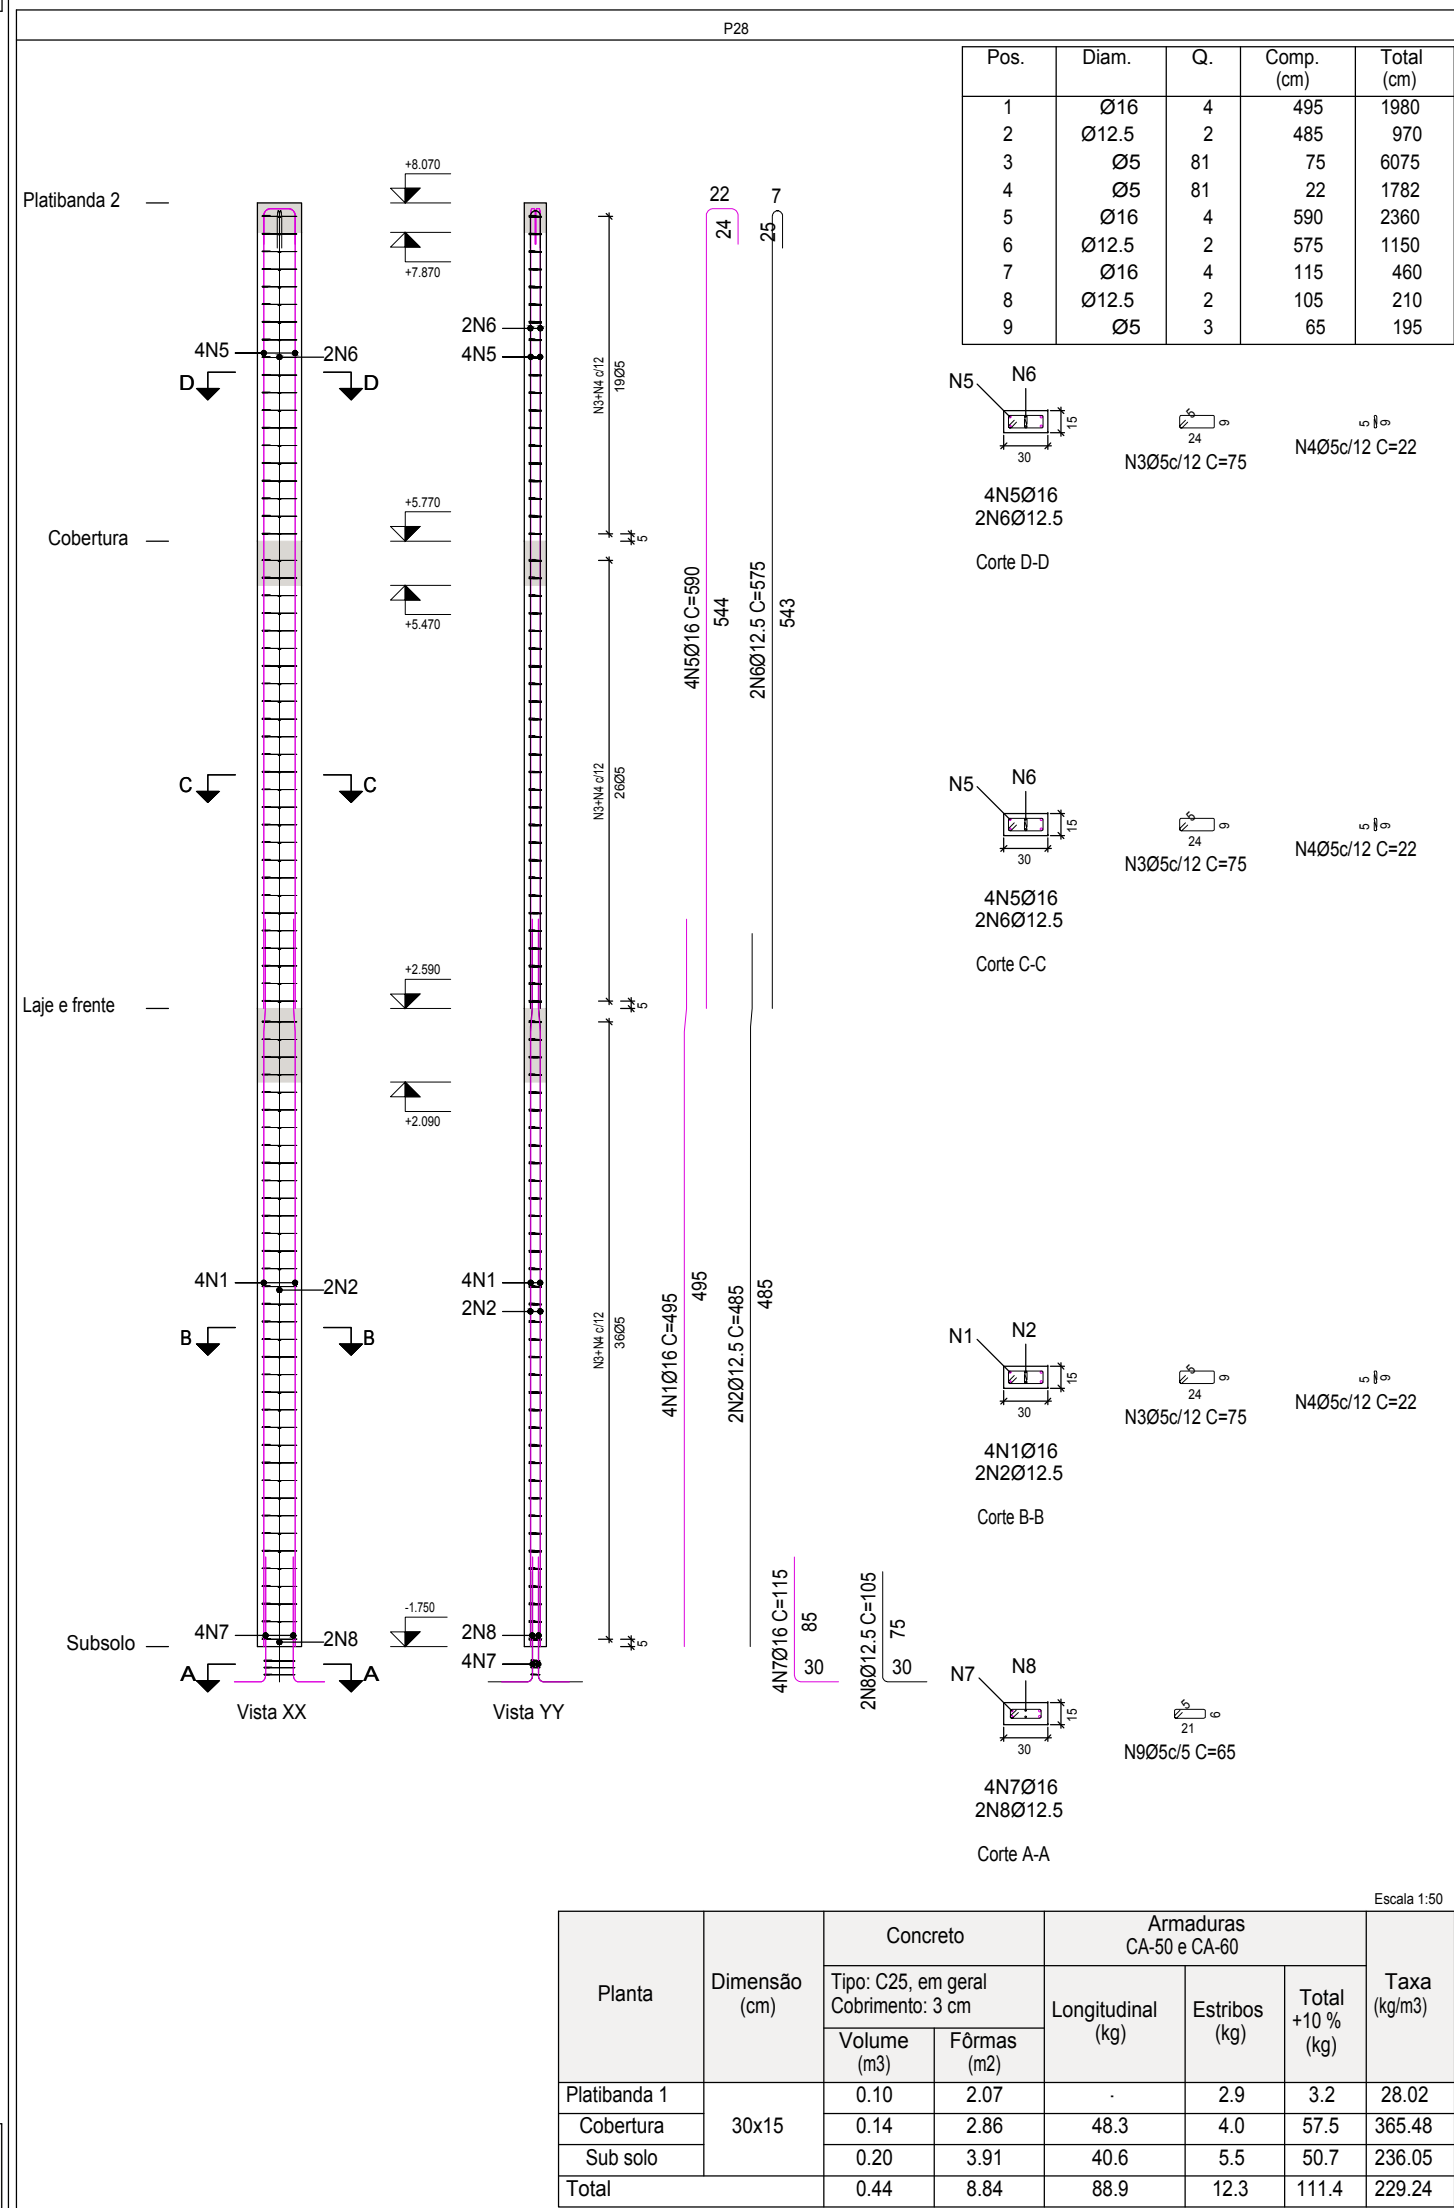
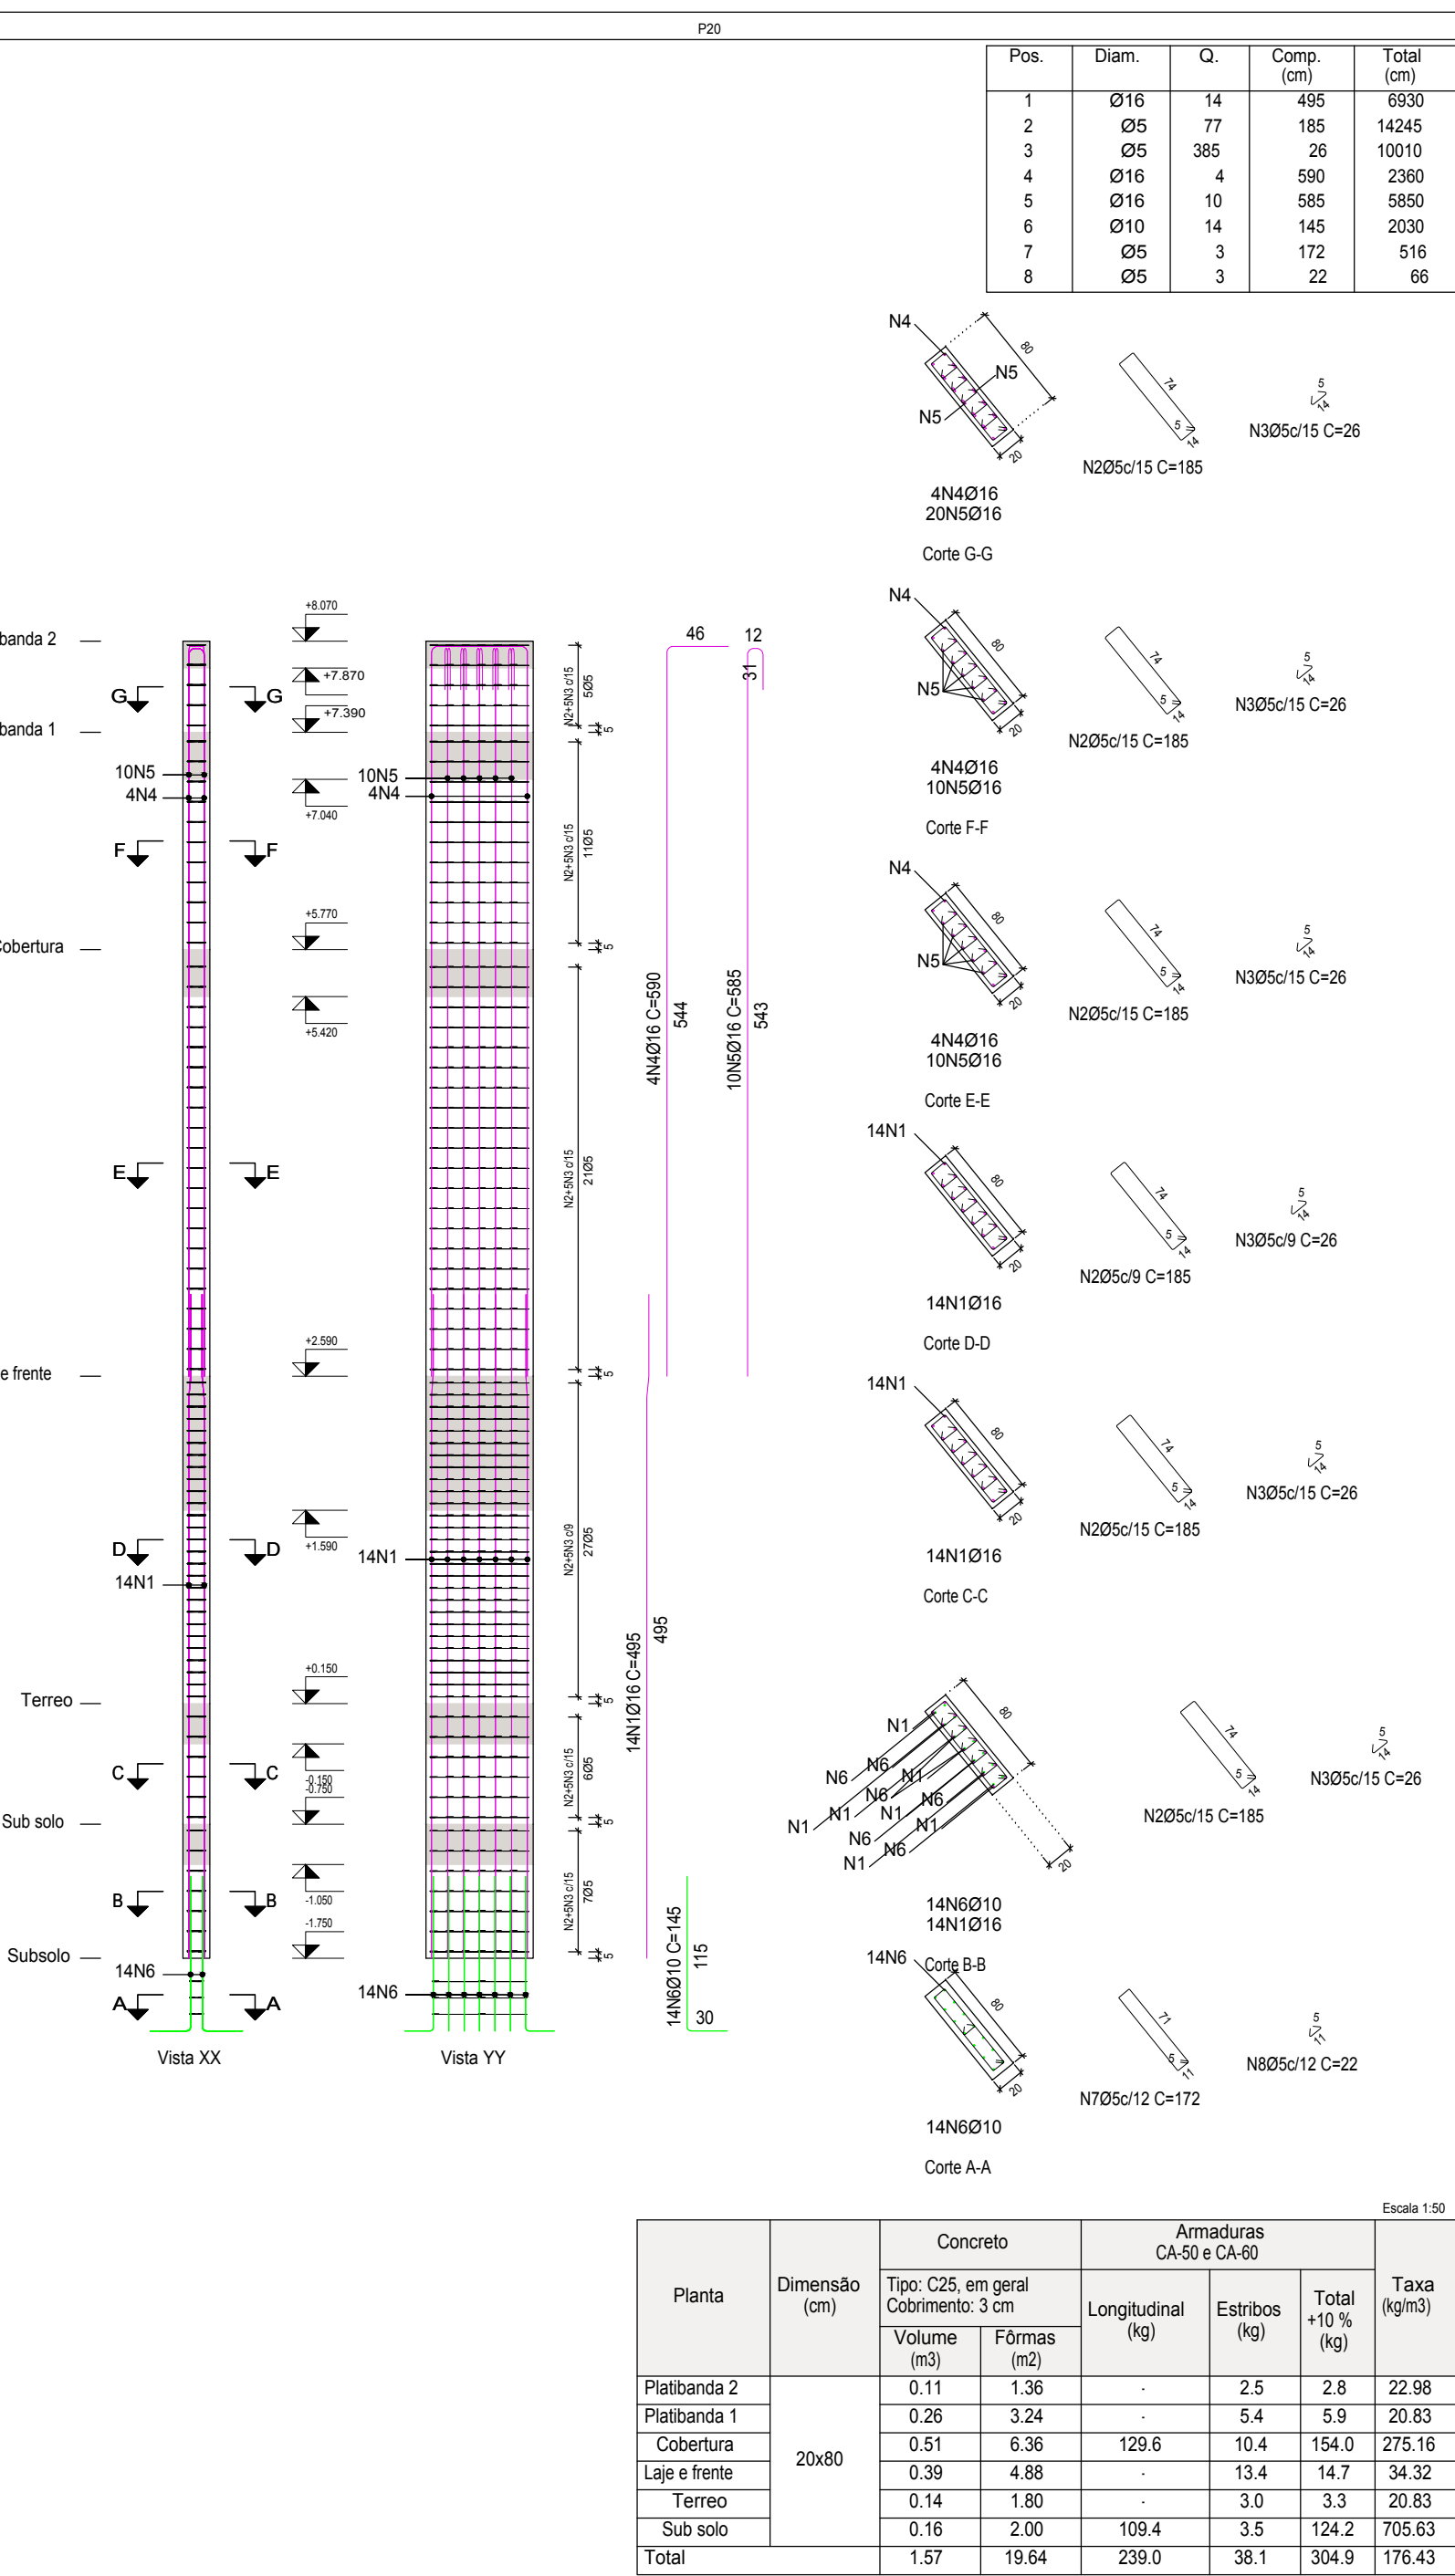
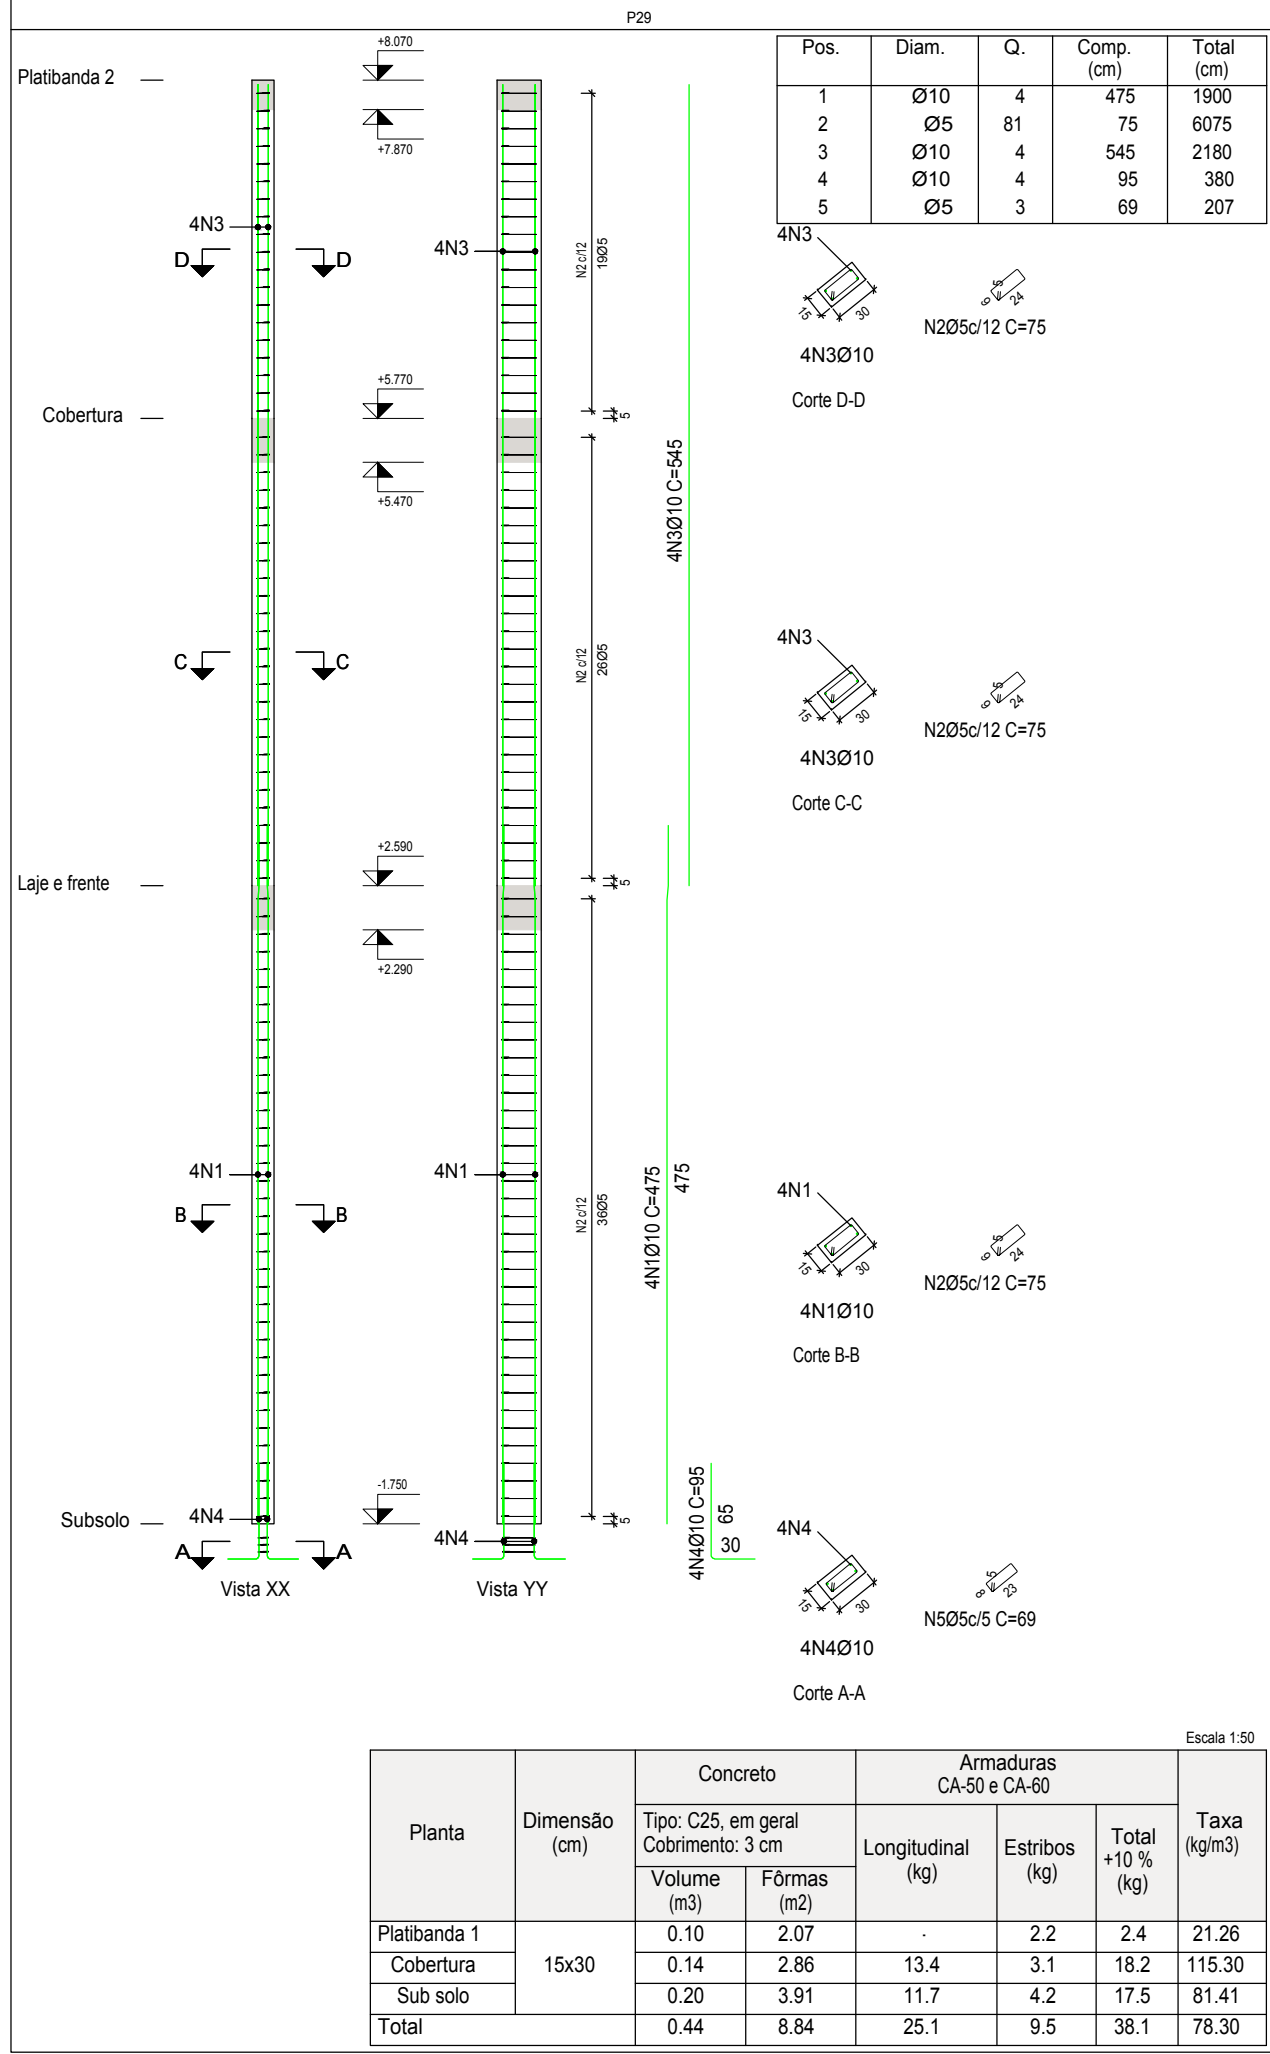


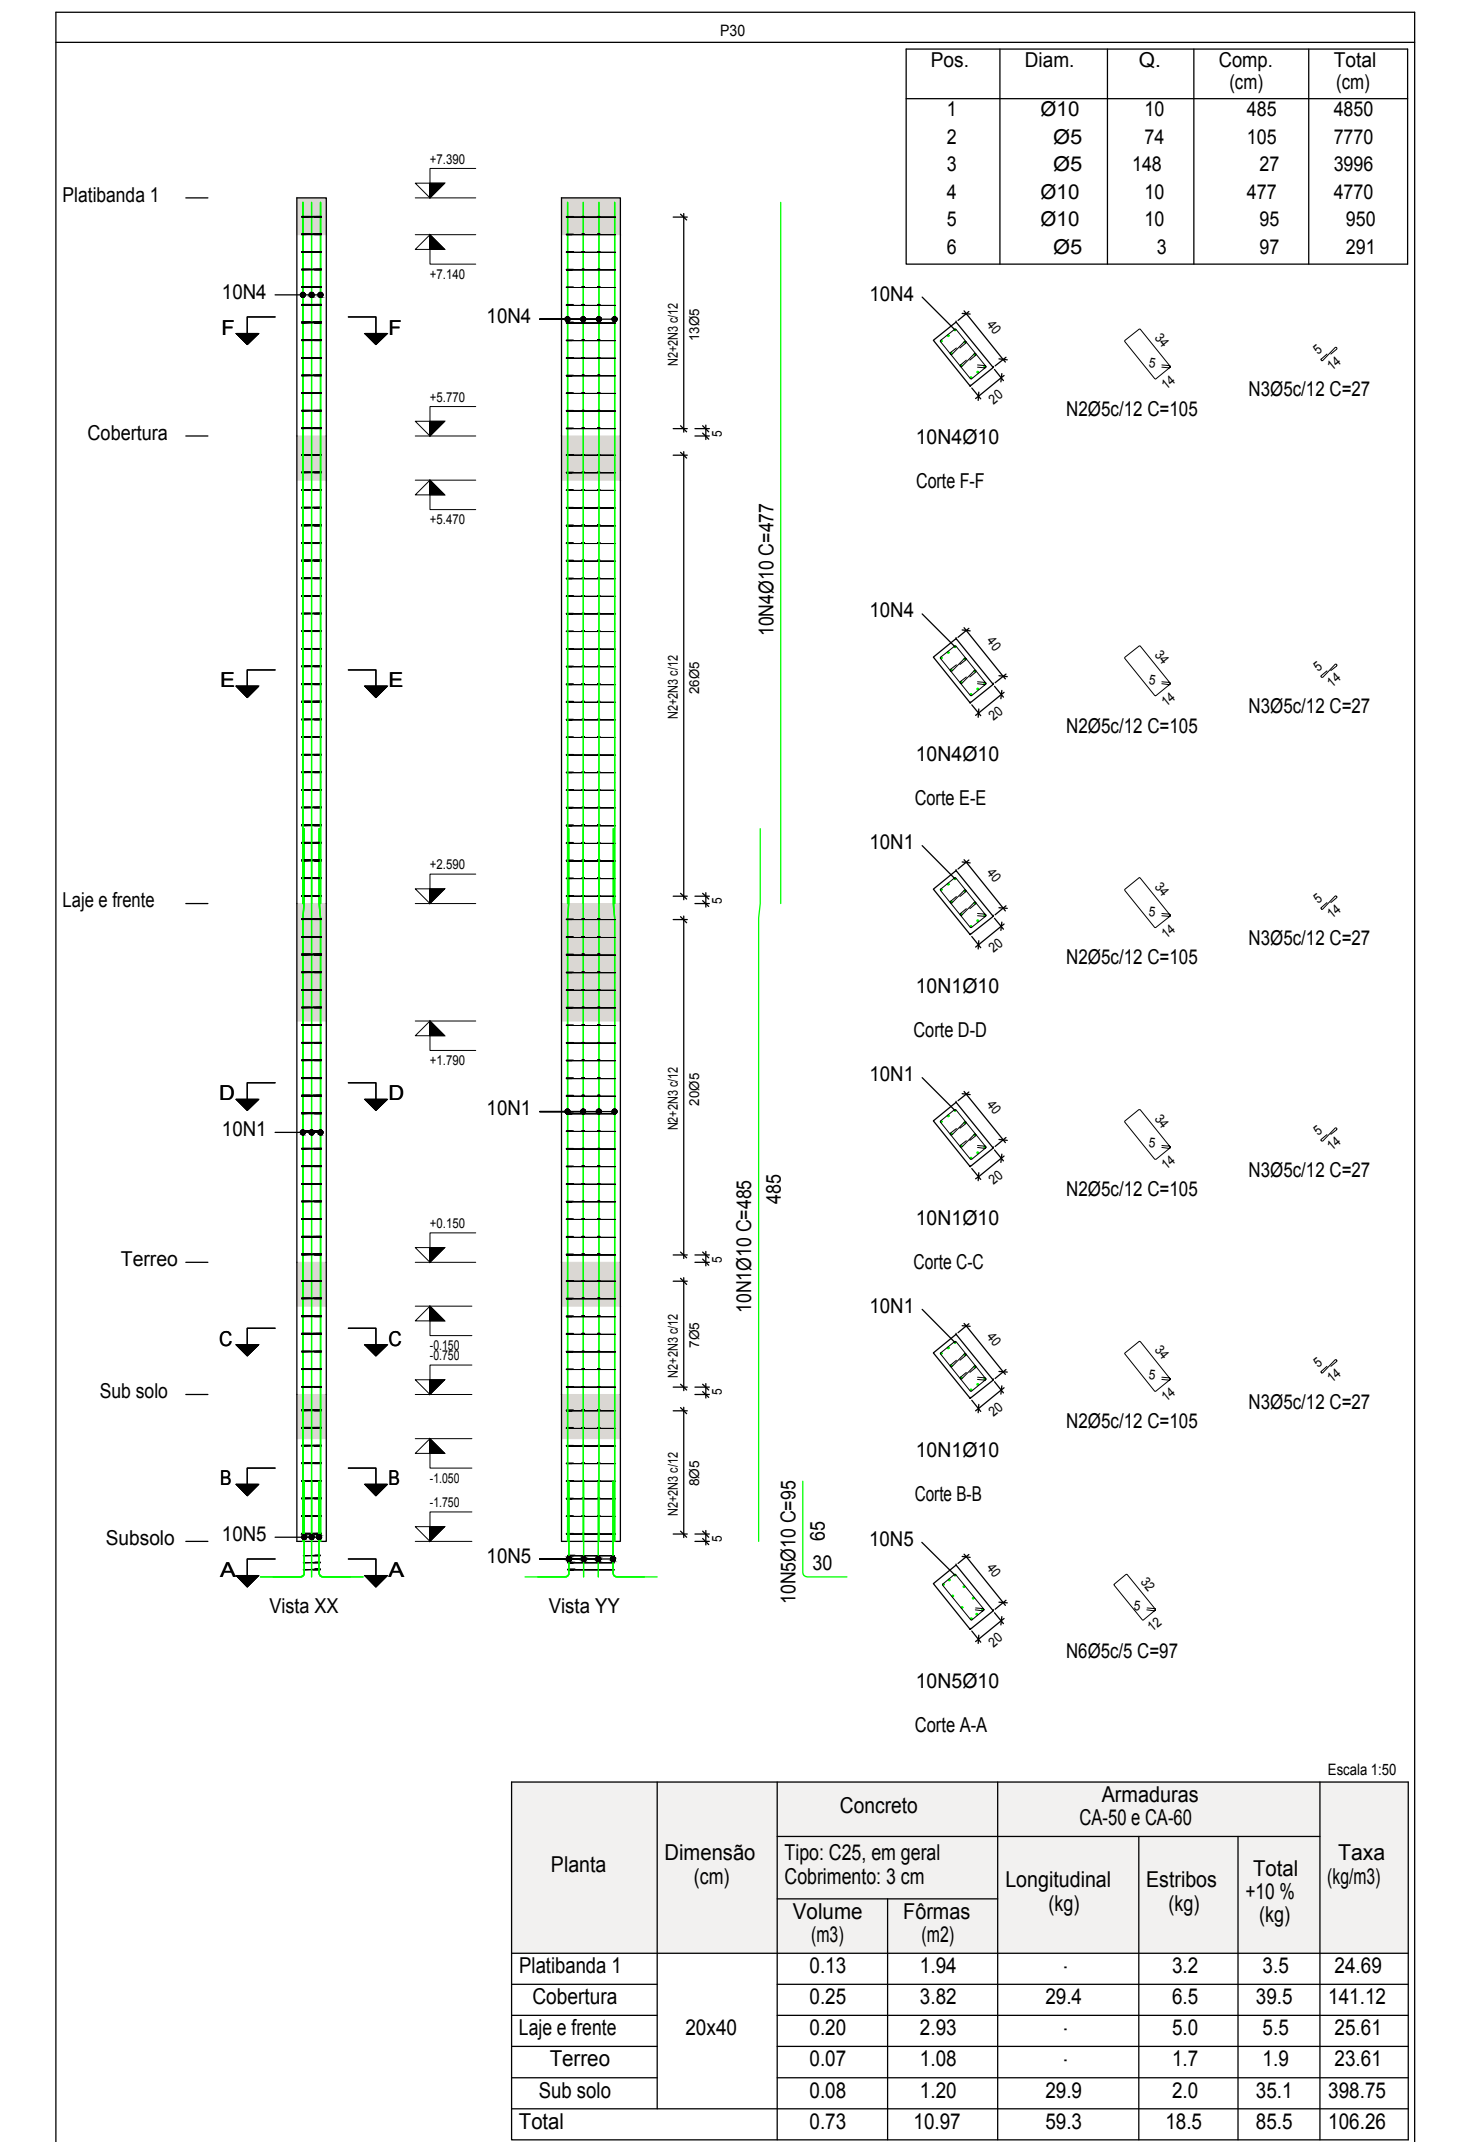

Planes que nascem em Sub solo e chegam em Plataforma 2
Concreto C25, em geral
Apo de lajes CA-50 e CA-60
Apo dos estibos CA-50 e CA-60

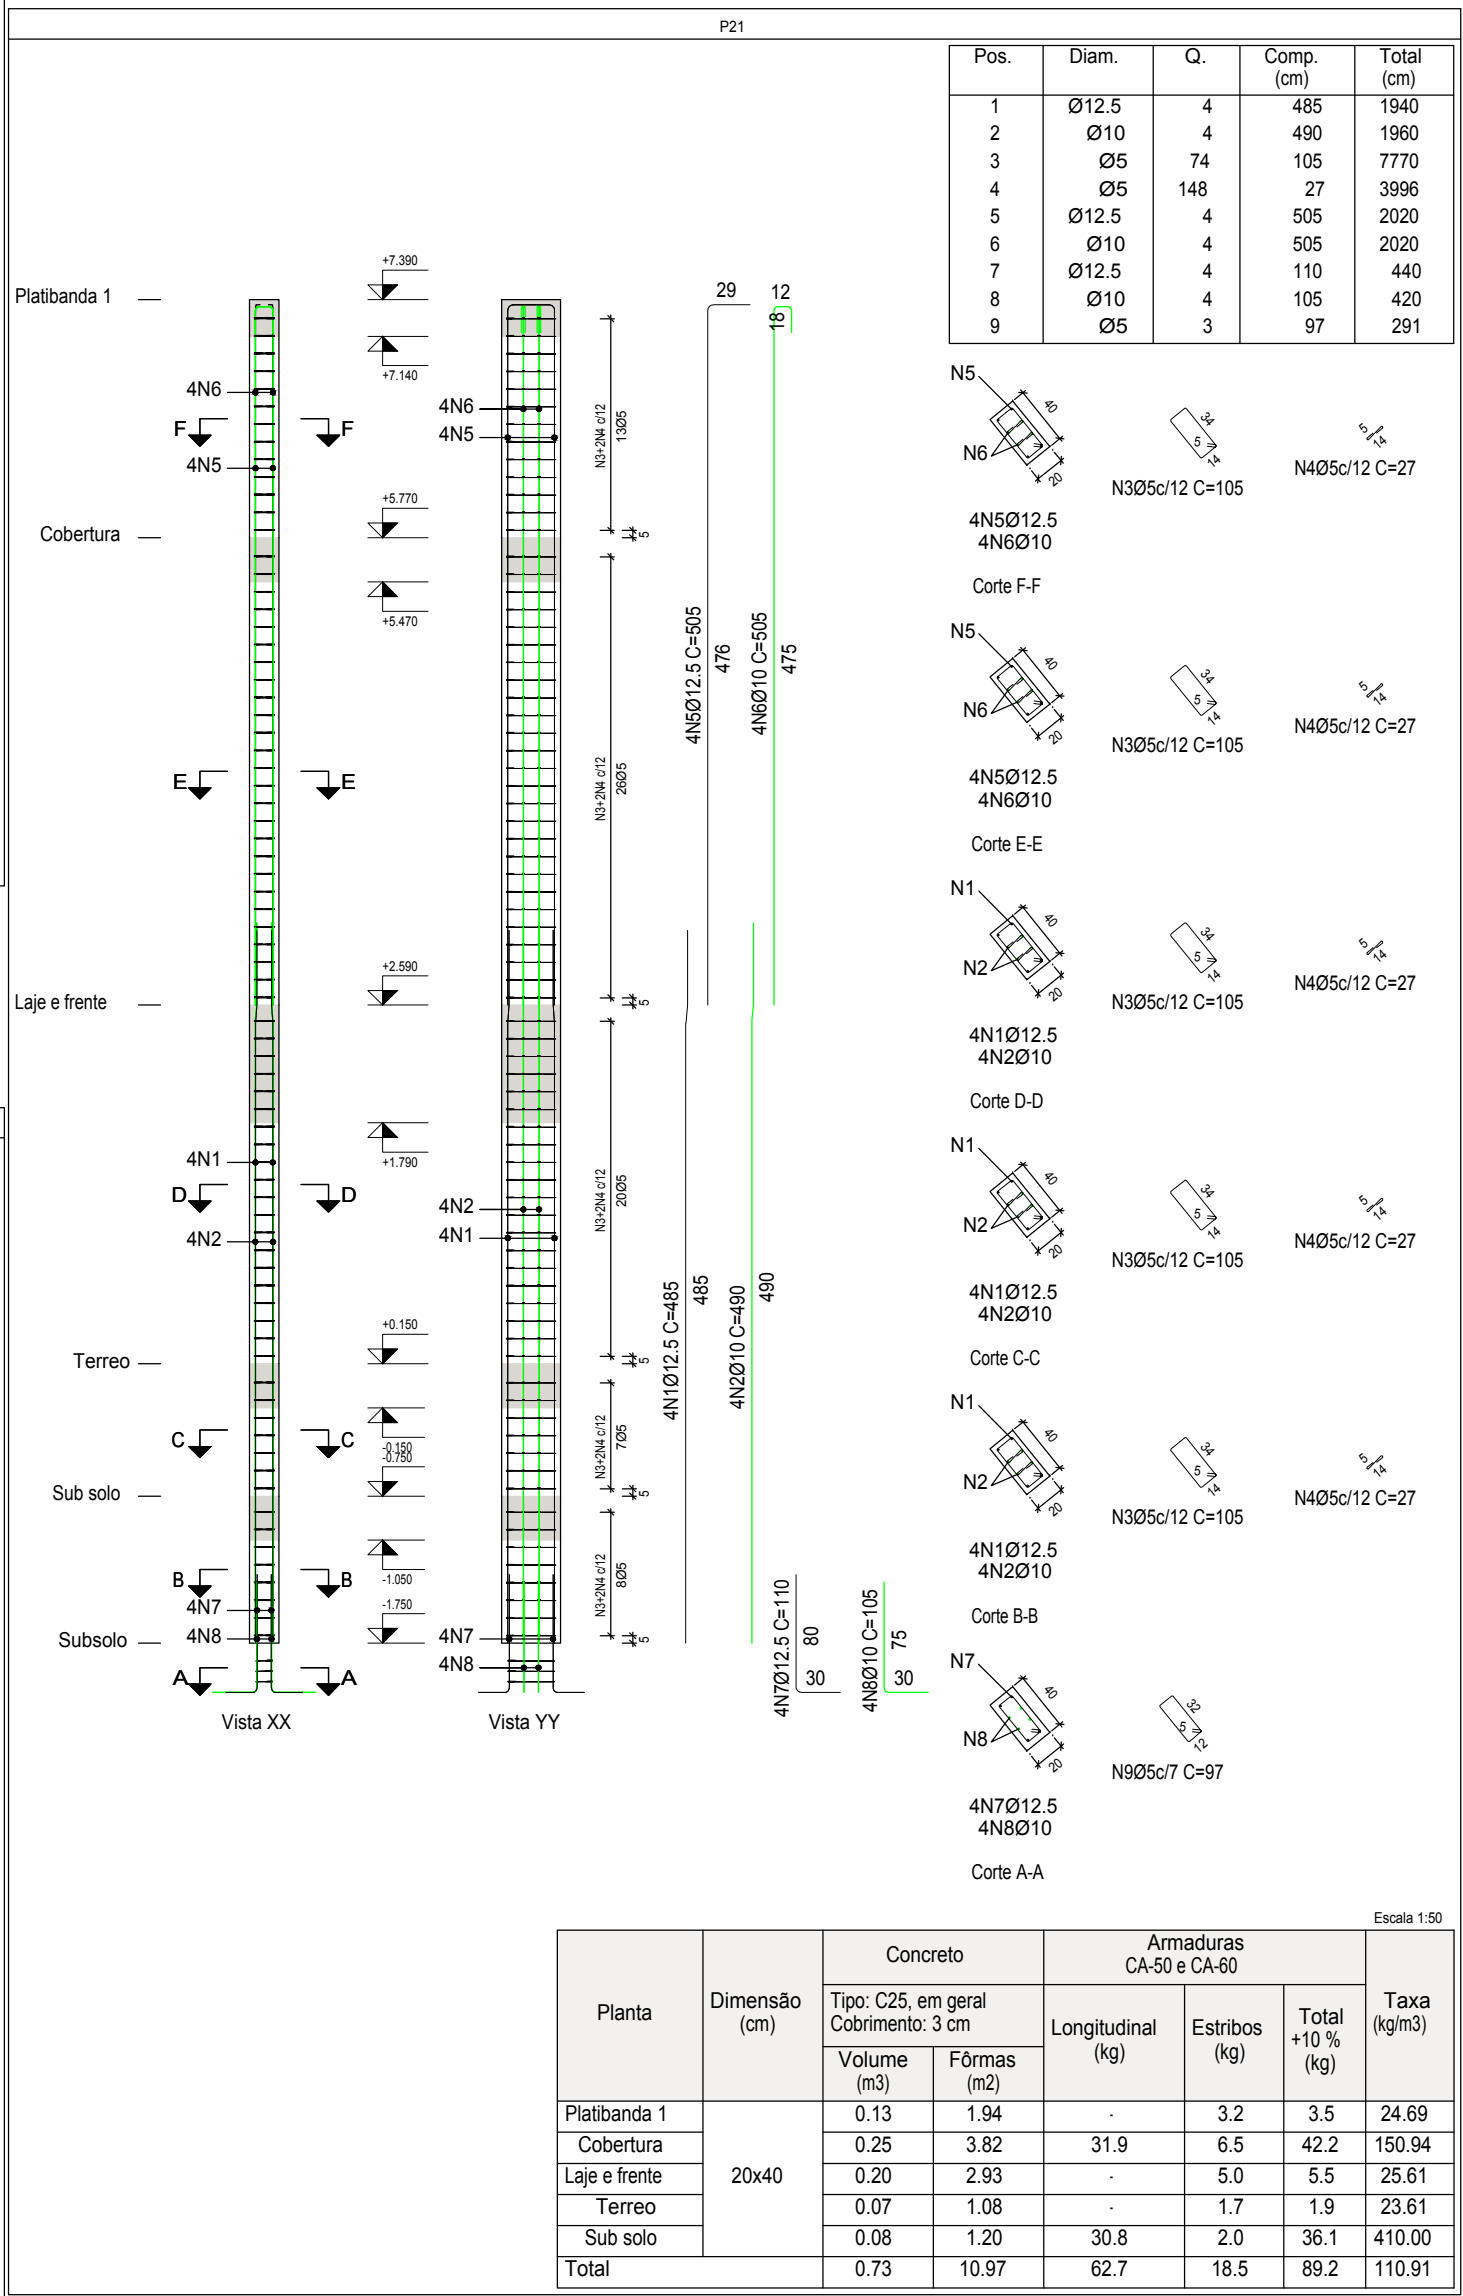

Elemento	Pos.	Diam.	Q.	Esquema (cm)	Comp. (cm)	Total (cm)	CA-50 (kg)	CA-60 (kg)
P2	1	Ø12,5	8		431	3448	33,2	
	2	Ø5	35		105	3075		5,8
	3	Ø5	70		27	1990		3,0
	4	Ø12,5	8		105	840	8,1	
	5	Ø5	3		95	285		0,4
						Total=1076:	45,4	10,1
P3	1	Ø12,5	8		431	3448	33,2	
	2	Ø5	35		105	3075		5,8
	3	Ø5	70		27	1990		3,0
	4	Ø12,5	8		105	840	8,1	
	5	Ø5	3		95	285		0,4
						Total=1076:	45,4	10,1
	3	Ø5	74		105	7770		12,2
	4	Ø5	148		27	3996		6,3
	5	Ø12,5	4		505	2020	19,5	
	6	Ø10	4		505	2020	12,4	
	7	Ø12,5	4		110	440	4,2	
	8	Ø10	4		105	420	2,6	
	9	Ø5	3		97	291		0,5
						Total=1076:	76,5	20,9
P29	1	Ø10	4		475	1900	11,7	
	2	Ø5	81		75	6075		9,5
	3	Ø10	4		545	2180	13,4	
	4	Ø10	4		95	380	2,3	
	5	Ø5	3		69	207		0,3
						Total=1076:	30,1	10,8
P26	1	Ø10	4		475	1900	11,7	
	2	Ø5	81		75	6075		9,5
	3	Ø10	4		545	2180	13,4	
	4	Ø10	4		95	380	2,3	
	5	Ø5	3		69	207		0,3
						Total=1076:	30,1	10,8
P30	1	Ø10	10		485	4850	29,9	
	2	Ø5	74		105	7770		12,2
	3	Ø5	148		27	3996		6,3
	4	Ø10	10		477	4770	29,4	
	5	Ø10	10		95	950	5,9	
	6	Ø5	3		97	291		0,5
						Total=1076:	71,7	20,9
P27	1	Ø12,5	6		520	3180	30,6	
	2	Ø10	2		530	1060	6,5	
	3	Ø5	81		85	6885		10,8
	4	Ø5	81		27	2187		3,4
	5	Ø5	81		27	2987		4,7
	6	Ø12,5	4		583	2362	22,5	
	7	Ø12,5	2		579	1150	11,1	
	8	Ø10	2		565	1130	7,0	
	9	Ø12,5	4		105	630	6,1	
	10	Ø10	2		95	190	1,2	
	11	Ø5	3		75	225		0,4
						Total=1076:	93,5	21,2
P20	1	Ø16	14		495	6930	10,4	
	2	Ø5	77		185	14245		22,4
	3	Ø5	385		28	10010		15,7
	4	Ø16	4		590	2360	37,3	
	5	Ø16	10		585	5650	92,4	
	6	Ø10	14		145	2330	15,5	
	7	Ø5	3		172	516		0,8
	8	Ø5	3		22	66		0,1
						Total=1076:	276,8	42,9
P9	1	Ø12,5	6		485	2910	28,0	
	2	Ø5	74		85	6290		9,9
	3	Ø5	74		27	1998		3,1
	4	Ø12,5	4		515	2060	19,8	
	5	Ø12,5	2		505	1010	9,7	
	6	Ø12,5	6		110	660	8,4	
7	Ø5	3		75	225		0,4	
						Total=1076:	70,3	14,7
P28	1	Ø16	4		495	1960	31,3	
	2	Ø12,5	2		485	970	5,3	
	3	Ø5	81		75	6075		9,5
	4	Ø5	81		22	1782		2,8
	5	Ø16	4		590	2360	37,3	
	6	Ø12,5	2		578	1150	11,1	
	7	Ø16	4		115	440	7,3	
	8	Ø12,5	2		105	210	2,0	
	9	Ø5	3		85	195		0,3
						Total=1076:	106,1	13,9
P5	1	Ø16	4		495	1960	31,3	
	2	Ø12,5	4		485	1940	16,7	
	3	Ø5	94		125	11750		18,1
	4	Ø5	188		27	6076		8,0
	5	Ø16	4		505	2020	31,9	
	6	Ø12,5	4		505	2020	19,5	
7	Ø16	4		135	540	8,5		
8	Ø12,5	4		120	480	4,6		
9	Ø5	3		115	345		0,5	
						Total=1076:	136,0	29,6

PREFEITURA		CIBRA	
CIBRA PUBLICA		01/10	
CIBRA: PALCO		CIDADE: PIUM - TO	
PROPRIETARIO: Prefeitura Municipal de Pium-TO			
ENDEREÇO: Praça Nelson Basso, Centro			
