



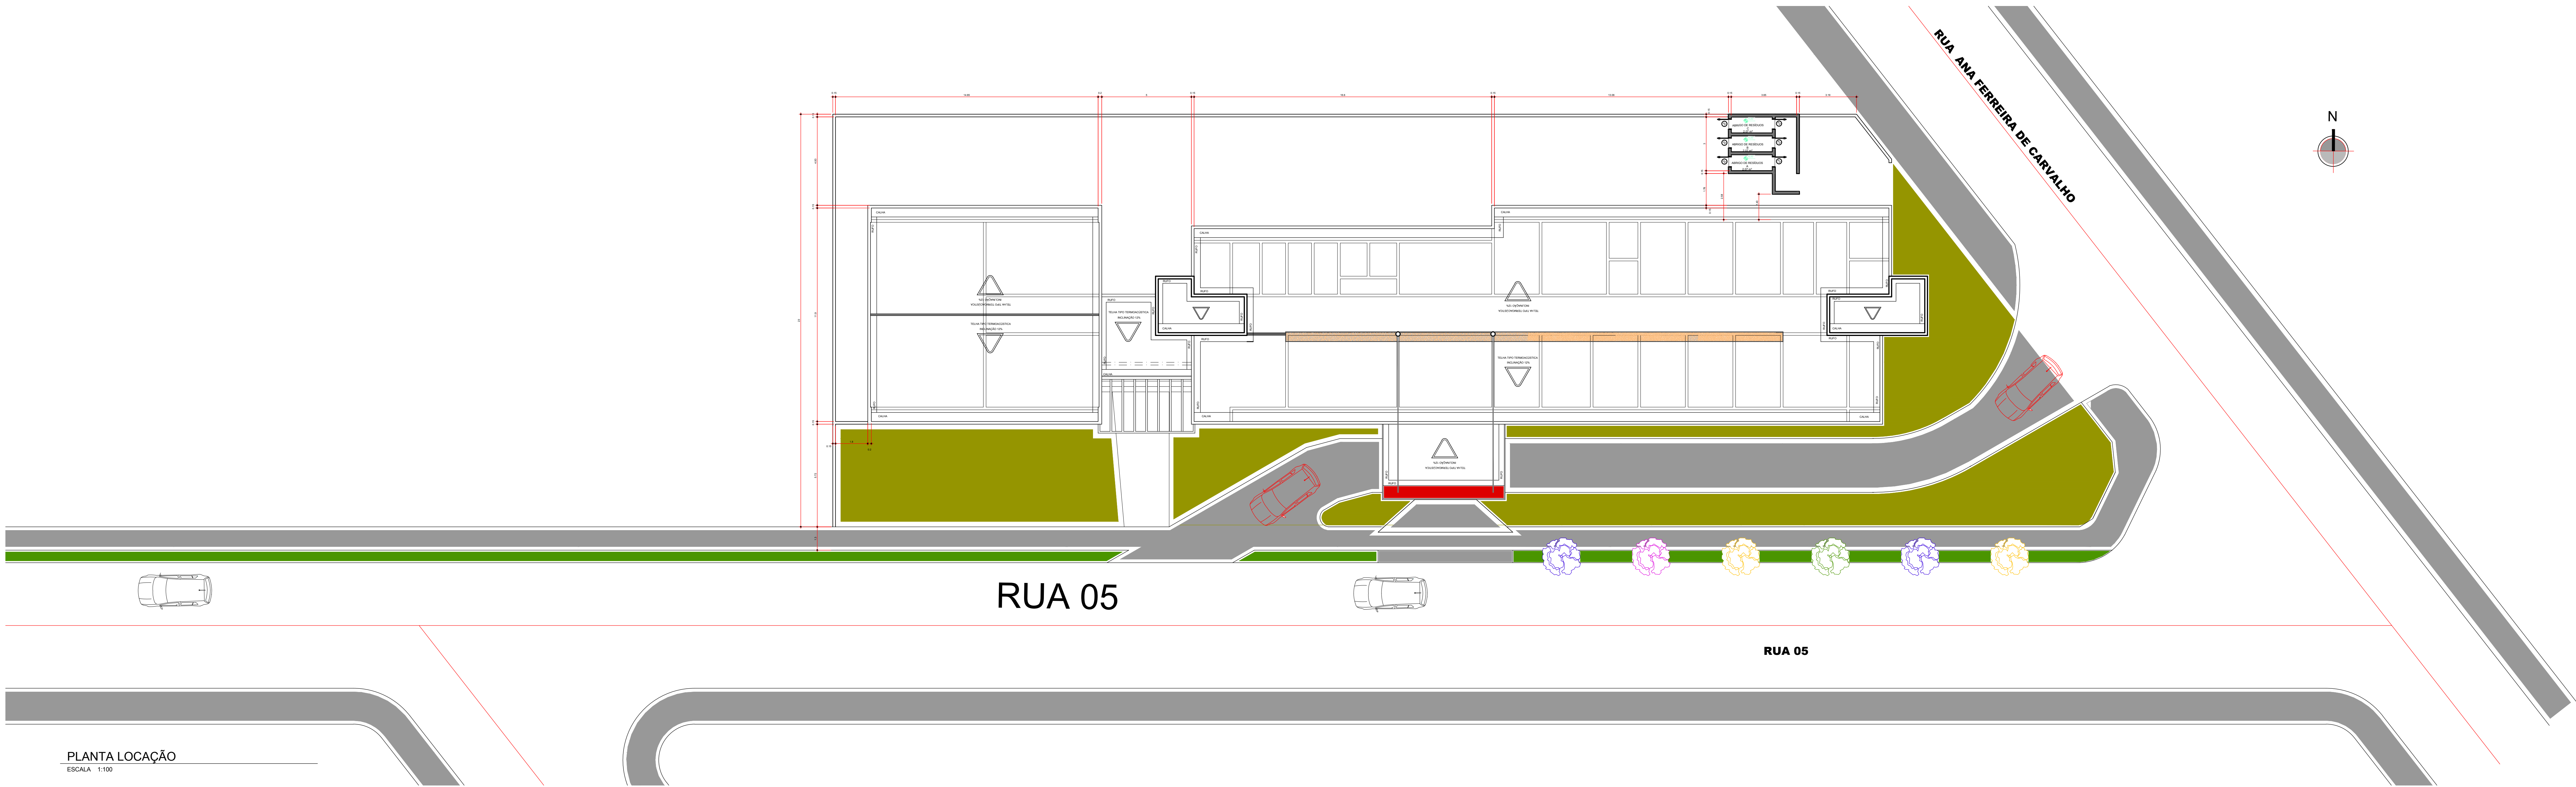

PLANTA LOCAÇÃO  
ESCALA: 1:100

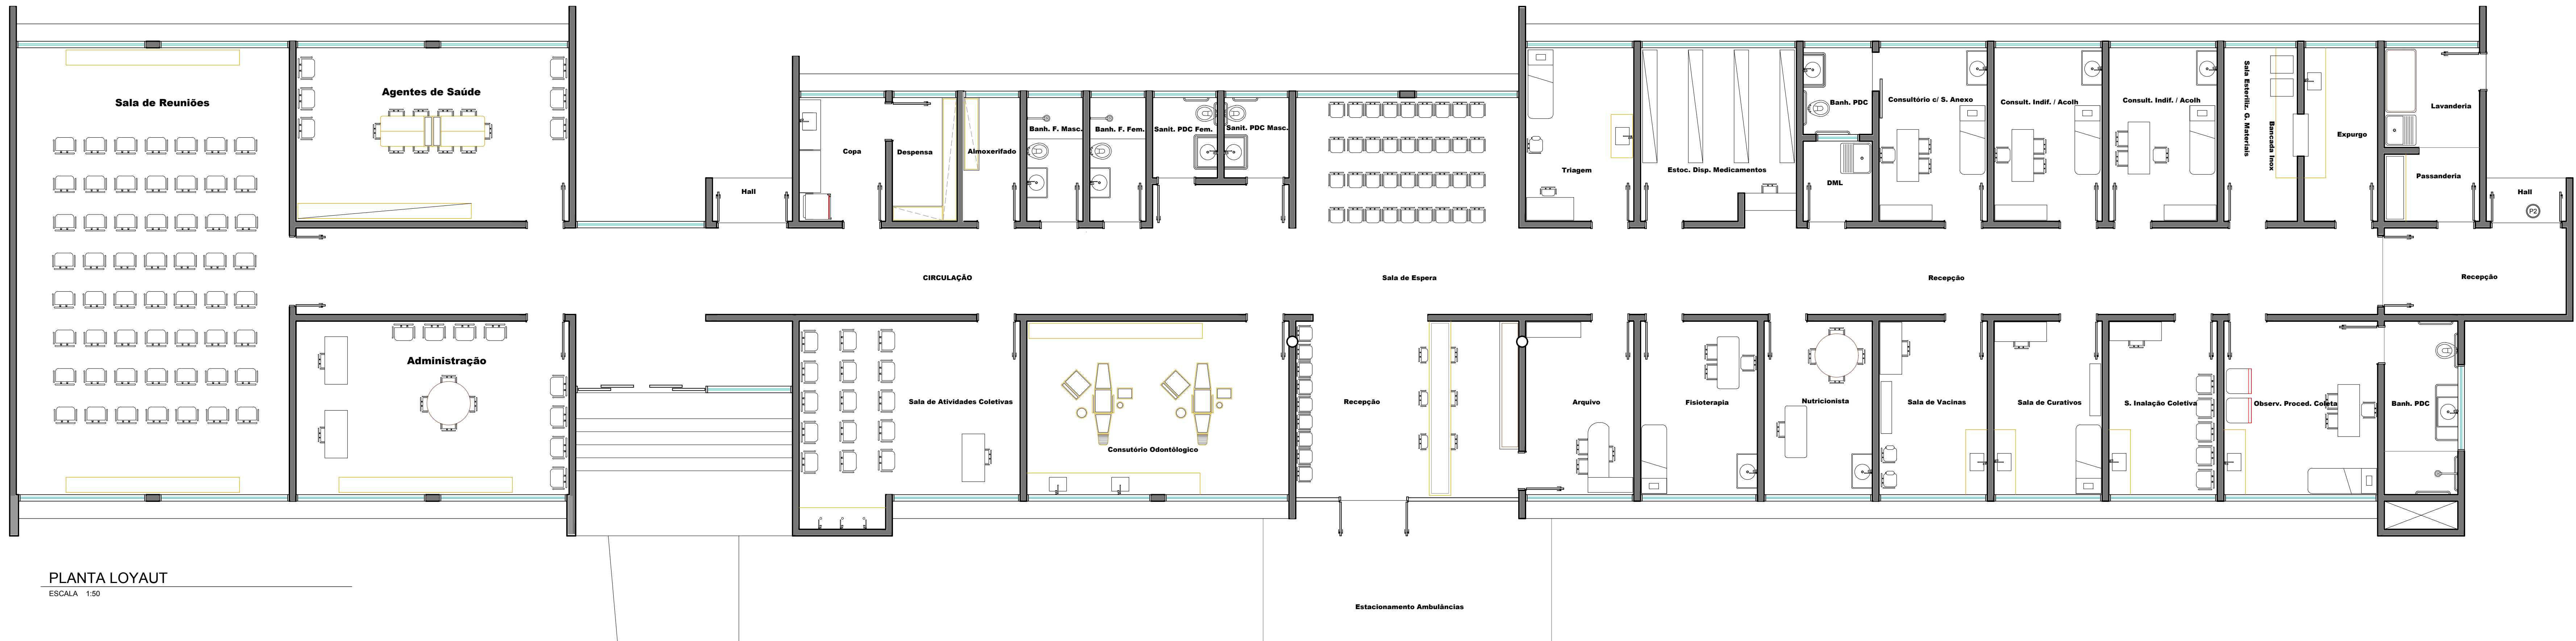

PLANTA LAYOUT  
ESCALA: 1:50

|                                              |  |                         |  |
|----------------------------------------------|--|-------------------------|--|
| PREFEITURA:                                  |  | CREA:                   |  |
|                                              |  | BOMBEIRO OU NATURALTINS |  |
| PROJETO INSTITUCIONAL                        |  | Plancha                 |  |
|                                              |  | 03/03                   |  |
| PROJETO ARQUITETÔNICO                        |  |                         |  |
| OBJETO: Unidade Básica de Saúde              |  |                         |  |
| Proprietário: Prefeitura Municipal Plum - TO |  |                         |  |
| ENGENHEIRO: Baimo Popular, Rua 05, Lote 10   |  | CIDADE: PLUM - TO       |  |
| QUADRO DE ÁREAS                              |  | Proprietário            |  |
| Térreo:                                      |  | Nome:                   |  |
| Área:                                        |  | Nome:                   |  |
| Área de Construção:                          |  | Assinatura:             |  |
| Área Alameda:                                |  | Nome:                   |  |
| Área Fachada:                                |  | Assinatura:             |  |
| Taxa de Ocupação:                            |  | Nome:                   |  |
| Área Edificada:                              |  | Assinatura:             |  |
| Área Útil:                                   |  | Assinatura:             |  |
| Área a Entorcer:                             |  | Assinatura:             |  |
| ESCALA INDICADA                              |  | Proprietário            |  |
| CONTEÚDO:                                    |  | Revisão:                |  |
| - PLANTA LAYOUT                              |  | Desenho:                |  |
| - PLANTA LOCAÇÃO                             |  | Desenho:                |  |
|                                              |  | Aproveito:              |  |
|                                              |  | Data:                   |  |