


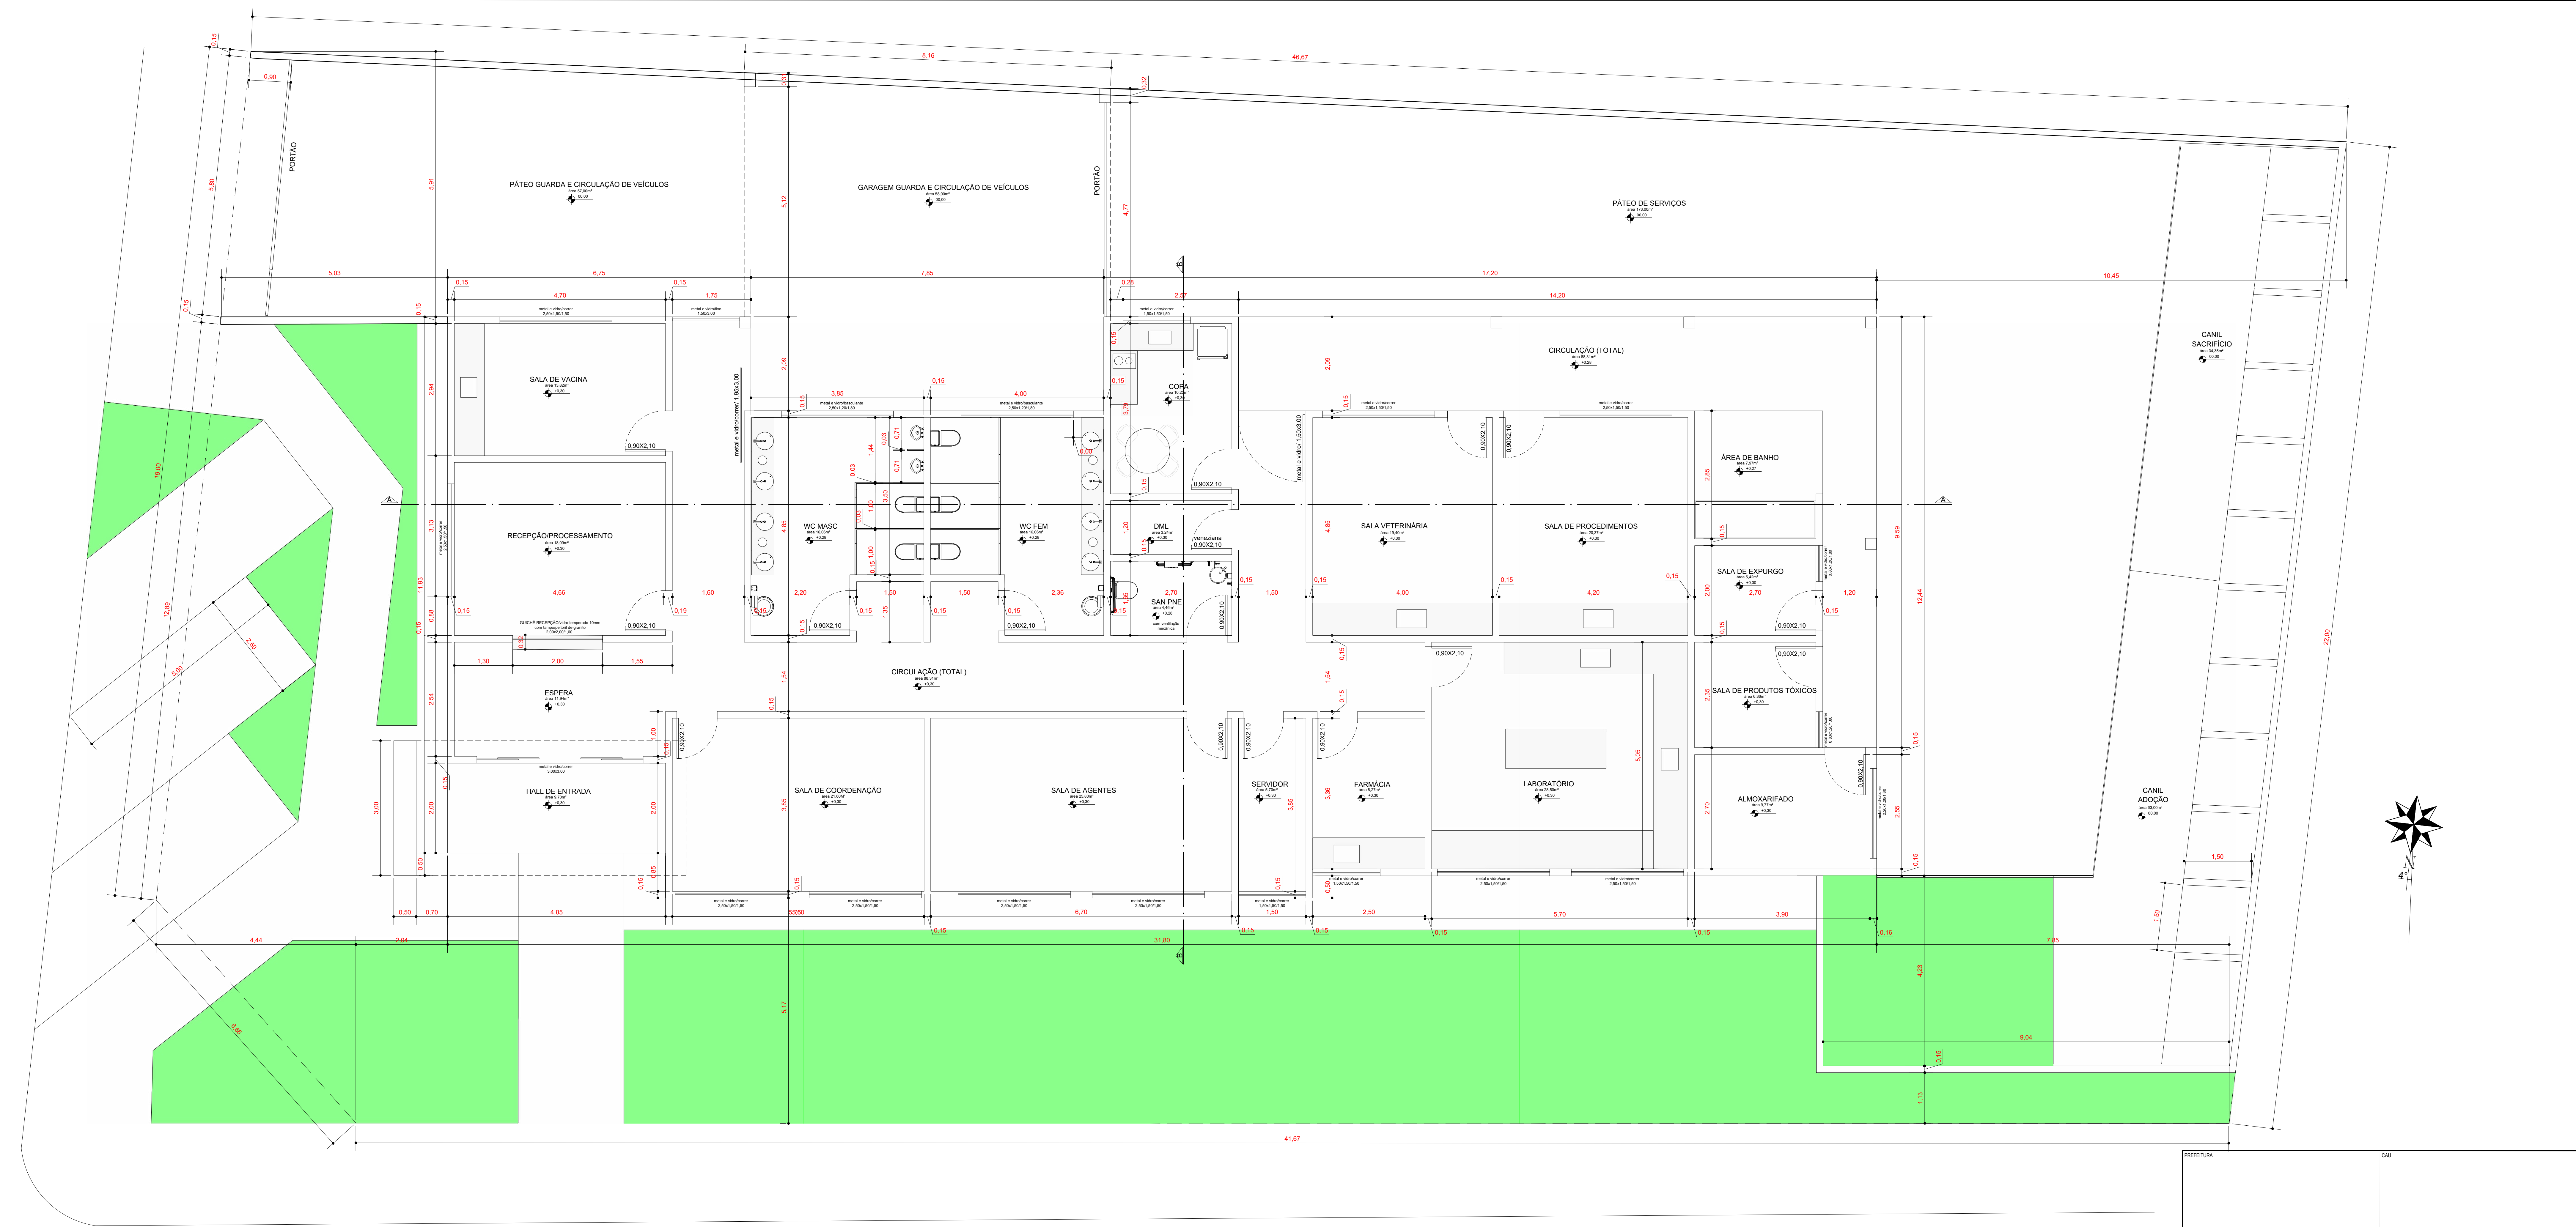

planta baixa



perspectiva



perspectiva

OBSERVAÇÕES:

- ESQUADRIAS: As externas serão em alumínio e vidro; as portas internas serão em madeira industrializada envernizada; o fechamento de parte de varanda será em metal 30x30mm e vidro, conforme indicado em planta;
- ESTRUTURA: Em concreto armado, vedação em alvenaria de tijolos e sem forro em gesso acartonado;
- COBERTURA: estrutura metálica sob telhas galvanizadas tipo sanduíche; as calhas deverão ser executadas em chapas metálicas (não zinco) e os rufos em folhas de zinco; nos topos das platibandas serão instaladas pingadeiras premoldadas de concreto e o telhado vedado com rufos metálicos.
- ACABAMENTO: piso em granitina cor cinza claro, incluindo piso dos banheiros, copa e laboratório; paredes pintadas com tinta latex acrílica e emassadas em duas demãos na parte interna e externamente em textura ranhurada; paredes dos sanitários em revestimento cerâmico ou porcelanato branco tamanho grande; teto em forro de gesso acartonado pintado em latex acrílico acetinado;
- INSTALAÇÕES: elétrica, hidrosanitárias, lógica e sonorização embutidas, dentro da normalidade.
- CALÇADAS: em blocos de concreto intertravados;
- Portão basculante em metal.

PREFEITURA		CDAU	
		CORPO DE BOMBEIROS	
		FOLHA	
		1/3	
PROJETO ARQUITETÔNICO			
PRÓXIMA		PLANTA BAIXA E PERSPECTIVAS	
OBJETO PROJETO DE EDIFICAÇÃO INSTITUCIONAL - CENTRO DE ENDEMIAS DE PIUM			
PROPRIETÁRIO MUNICÍPIO DE PIUM - TO			
ENDEREÇO AVENIDA DIÓGENES DE BRITO, SN, CEP: 77570-000, PIUM - TO			
LOCAL DA OBRA AVENIDA TANCREDO NEVES, ESQUINA COM RUA QUINZE, LOTES 1A E 1B QUADRA 23 DO JARDIM PRIMAVERA, PIUM - TO			
ESCALA		PROPRIETÁRIO	
TERRENO:		ASS: PREFEITURA MUNICIPAL DE PIUM - TO	
TOTAL 900,33 m²		AUTORA PROJETO ARQUITETÔNICO	
CONTRUÇÃO:		CDAU TO	
Área interna 329,73 m²		ART	
Vedação e gramado 112,04 m²		ASS: DENISE DE MORAES RECH	
TOTAL 441,77 m²		RESPONSÁVEL TÉCNICO	
TAXA DE OCUPAÇÃO:		CDAU E PROJETOS COMPLEMENTARES	
47,48 %		CDAU TO	
TAXA DE PERMEABILIDADE DO SOLO:		ART	
46%		ASS:	
		DATA	CONFERIDO
		MARÇO, 2022	CADASTRADO