


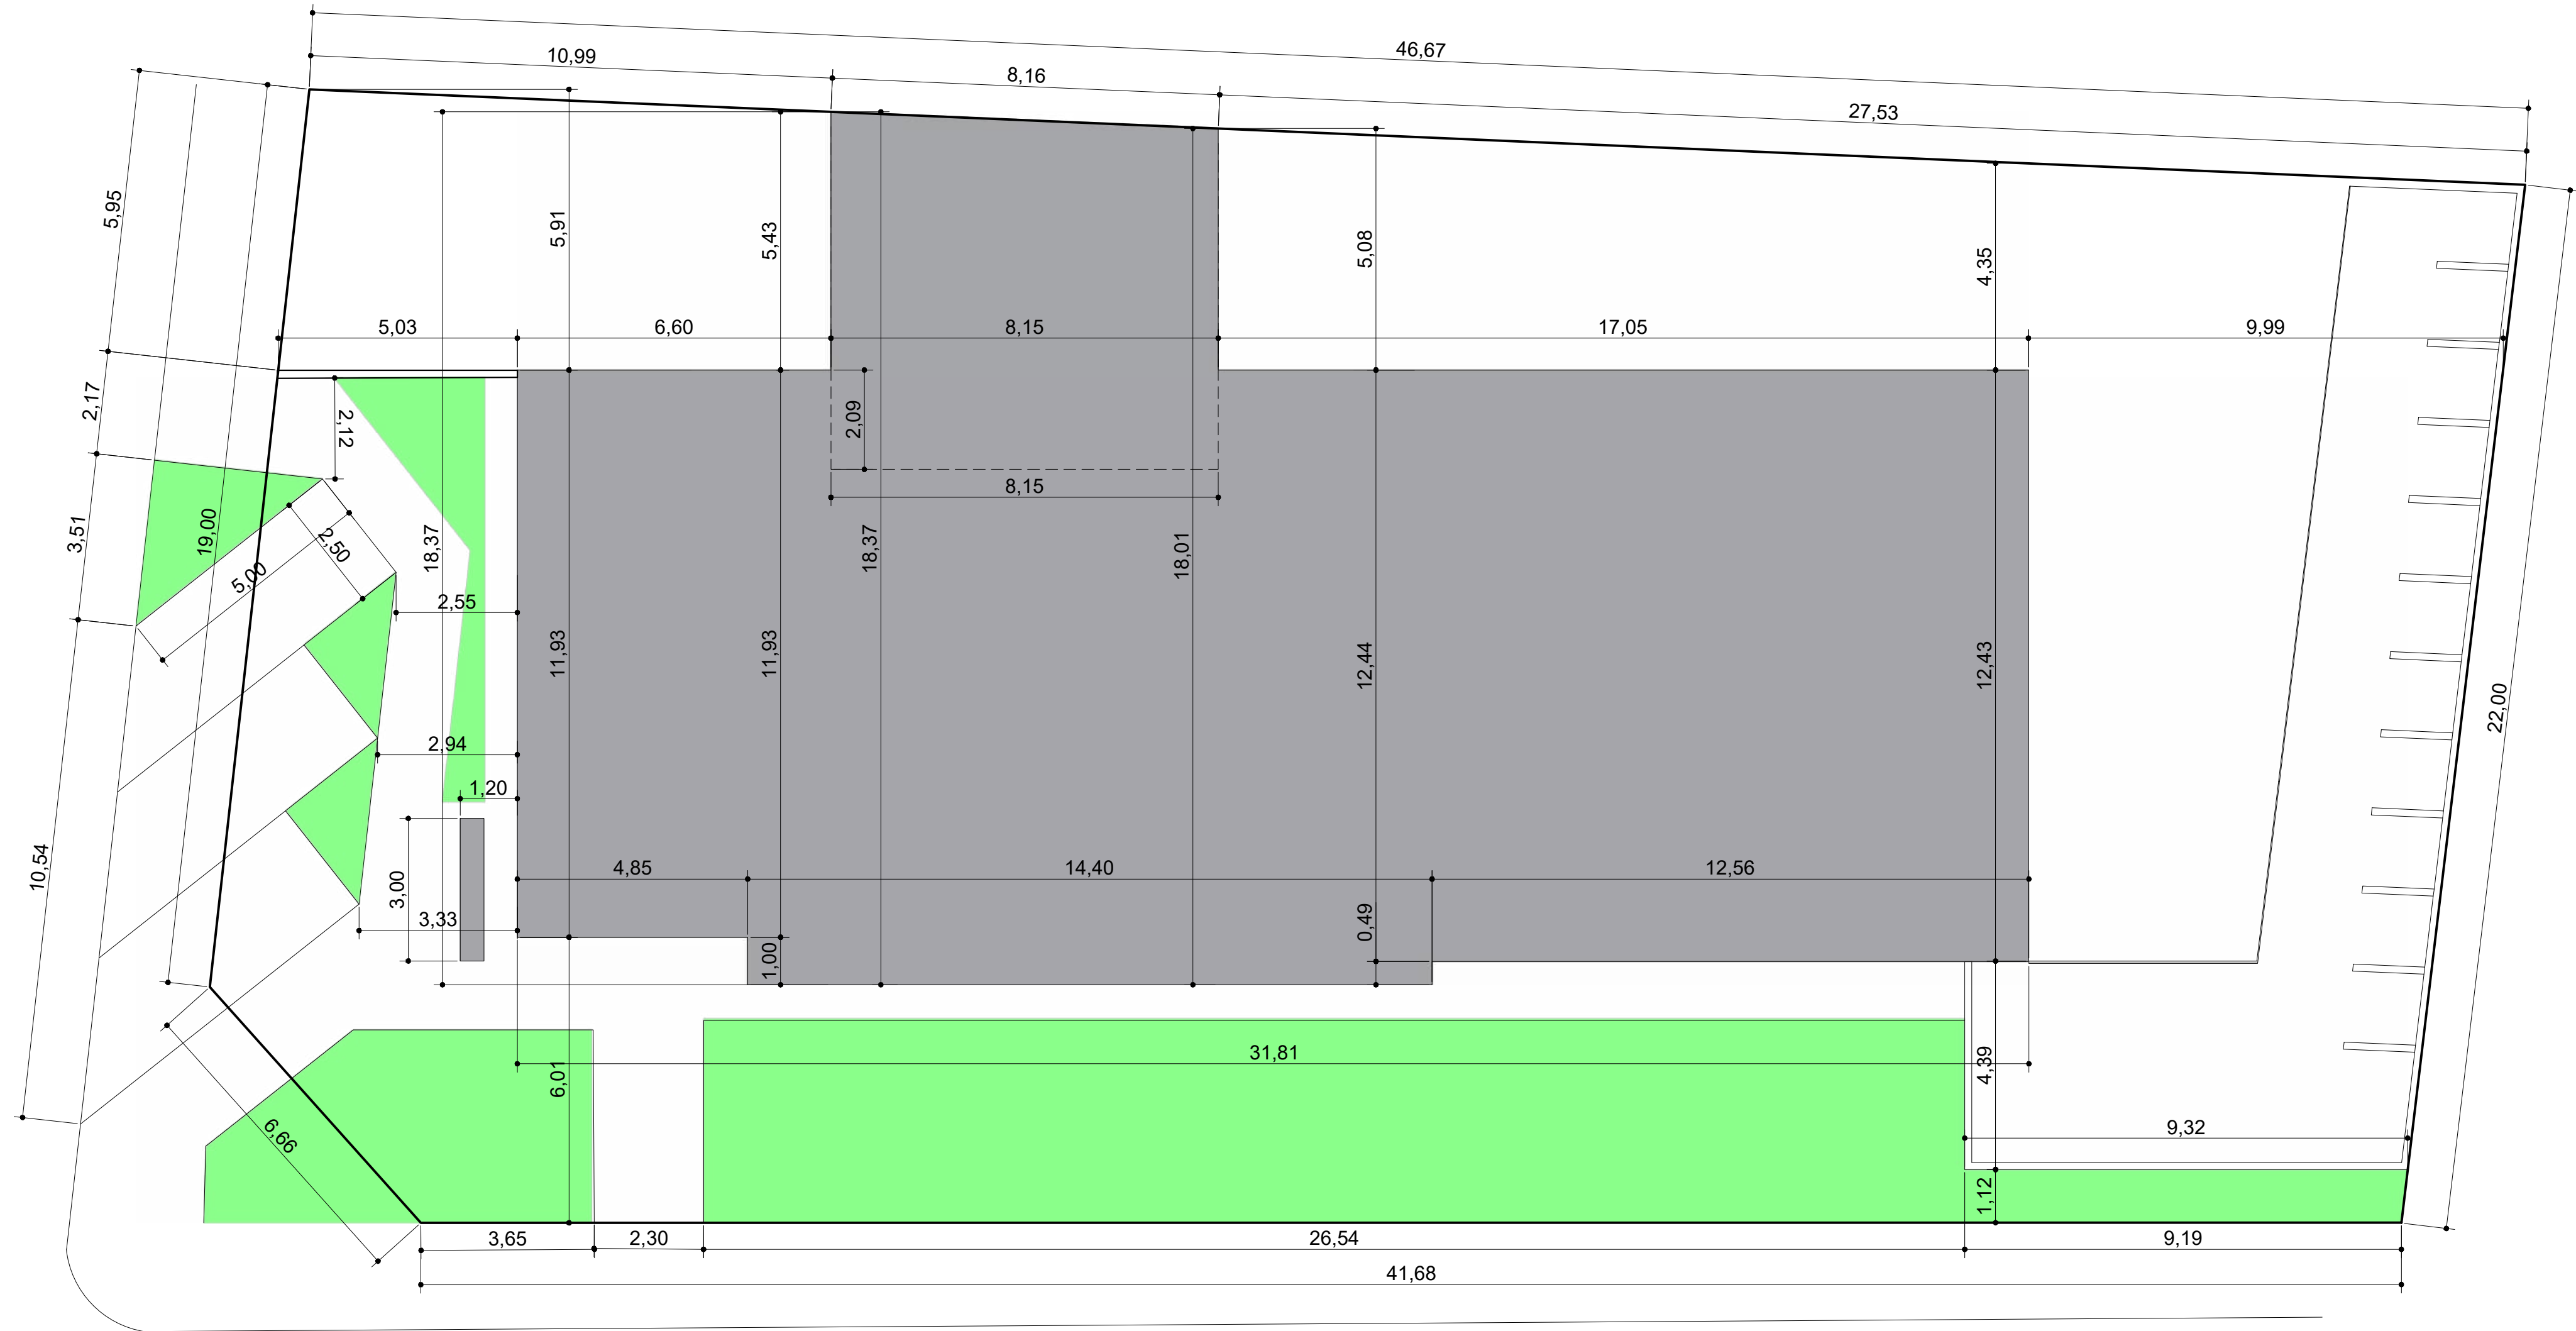


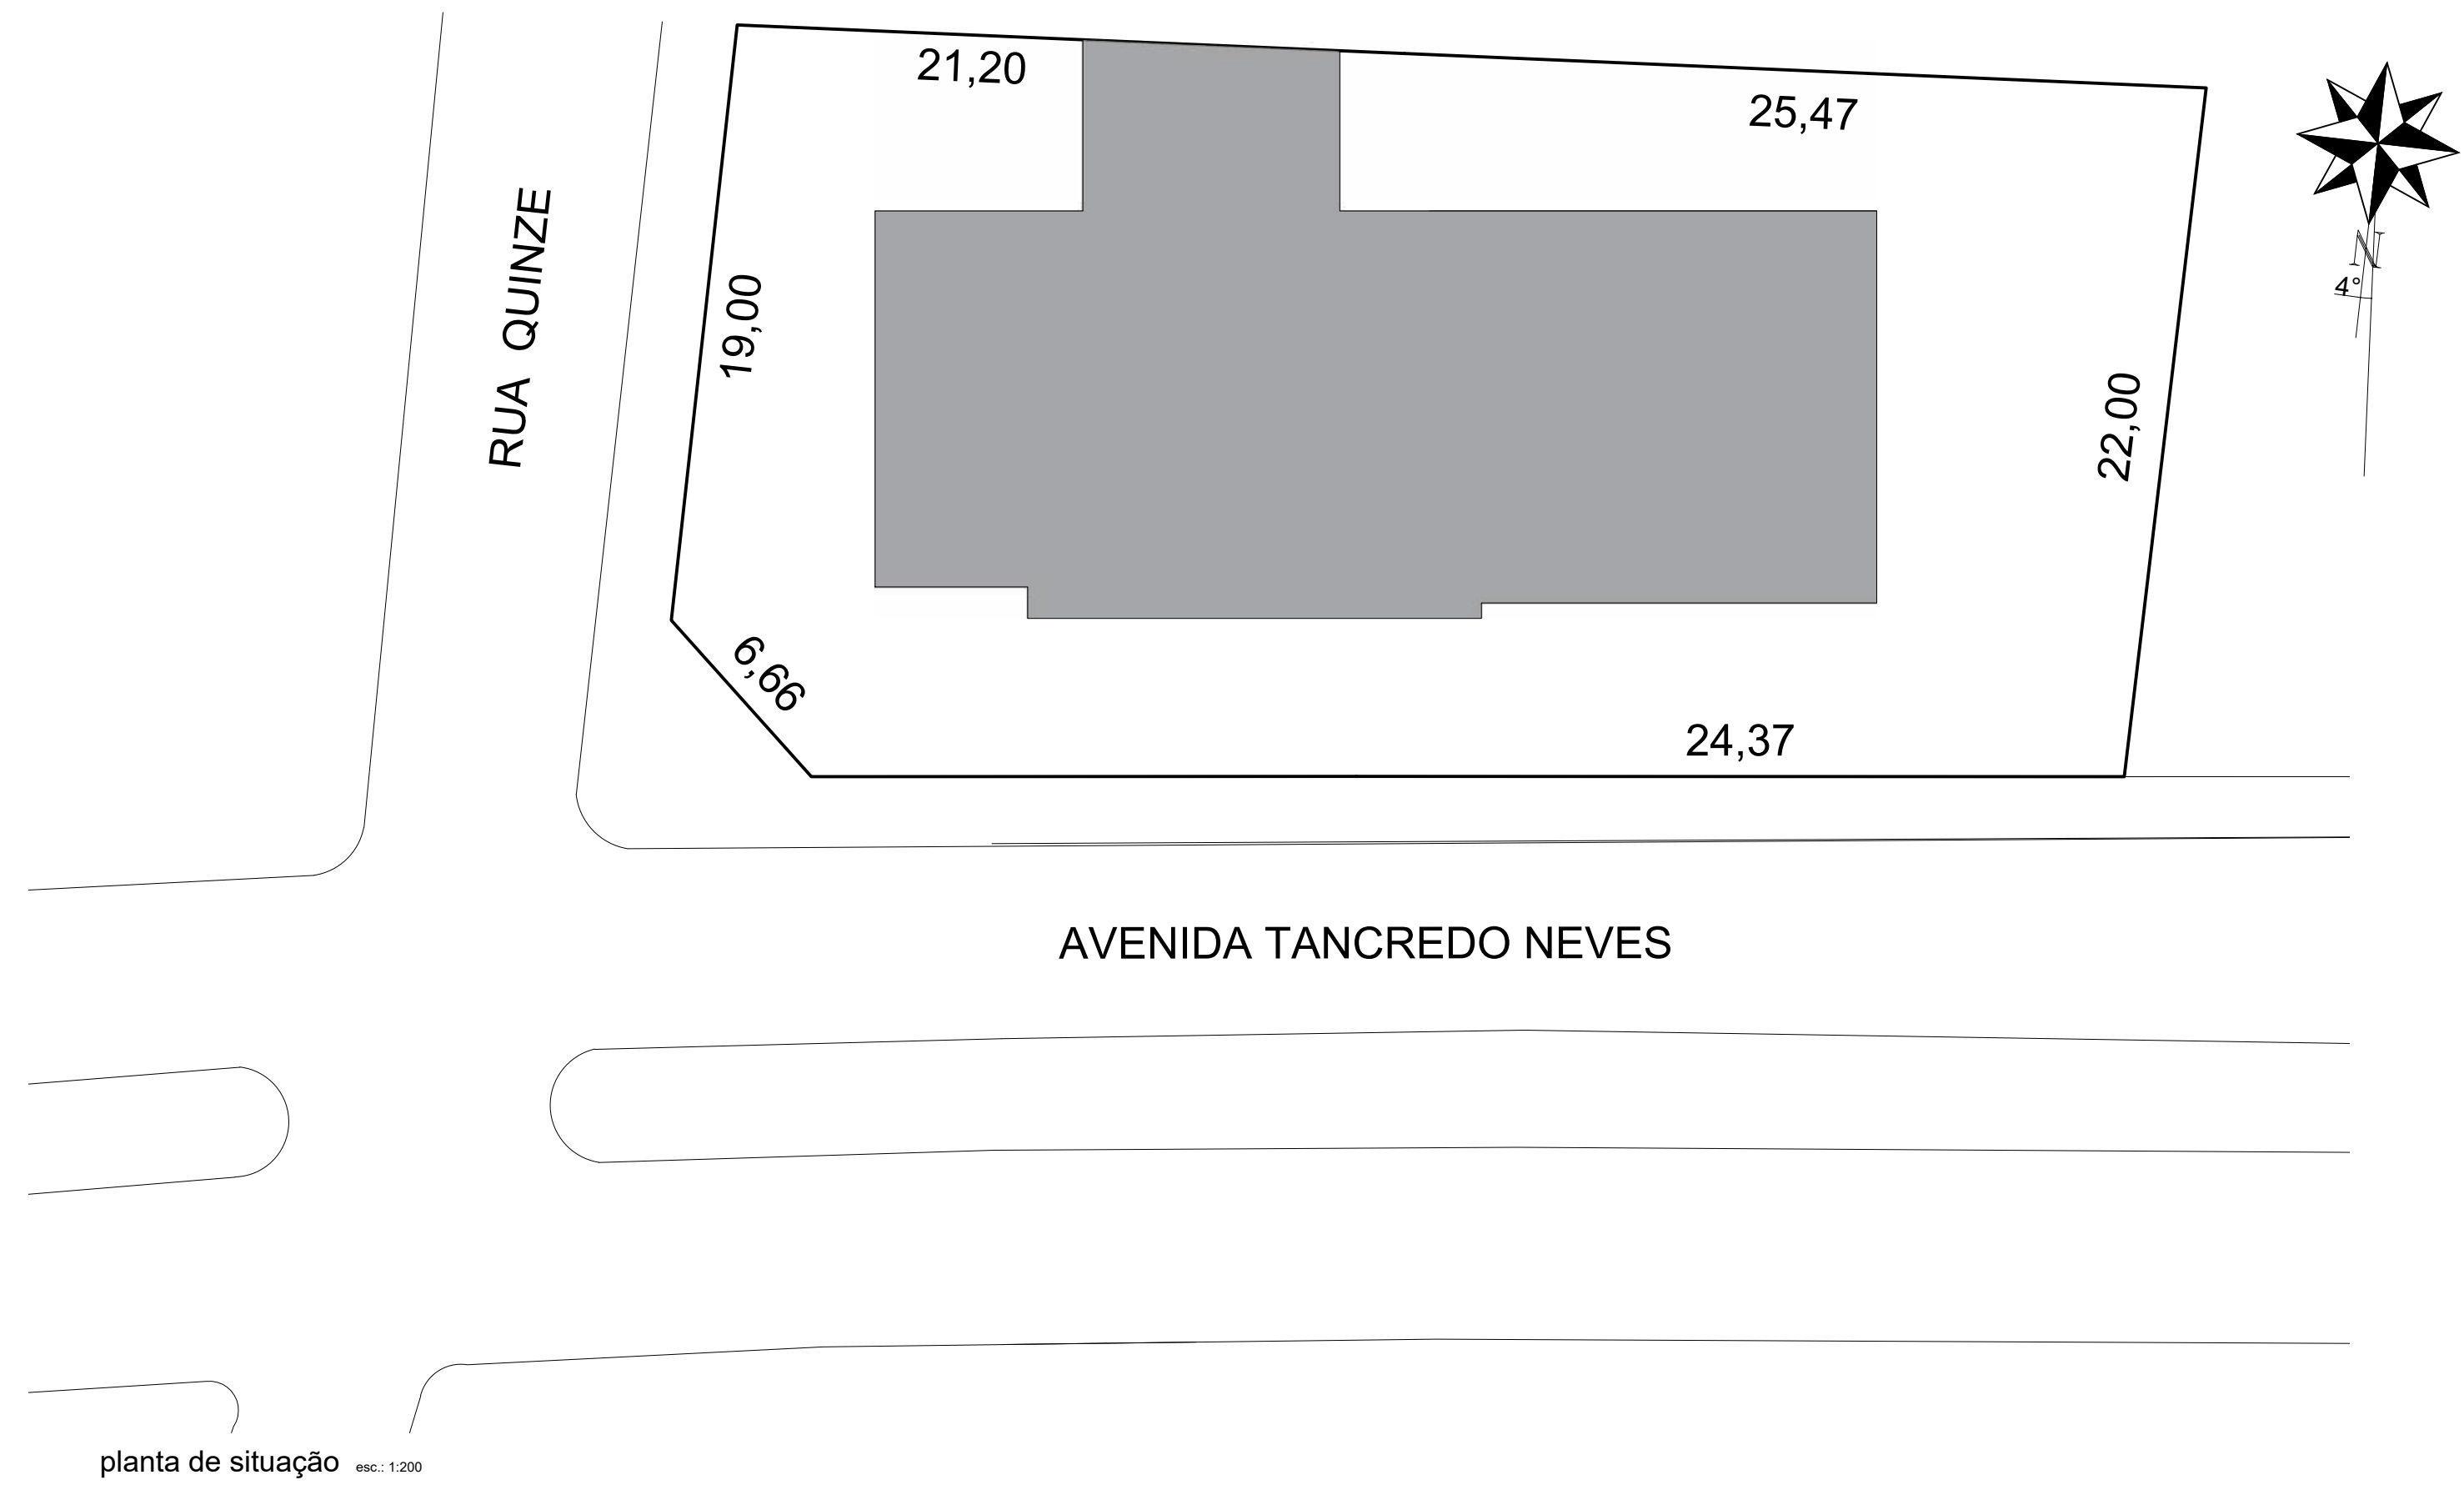



planta locação

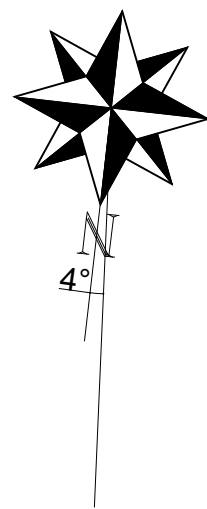

planta de situação

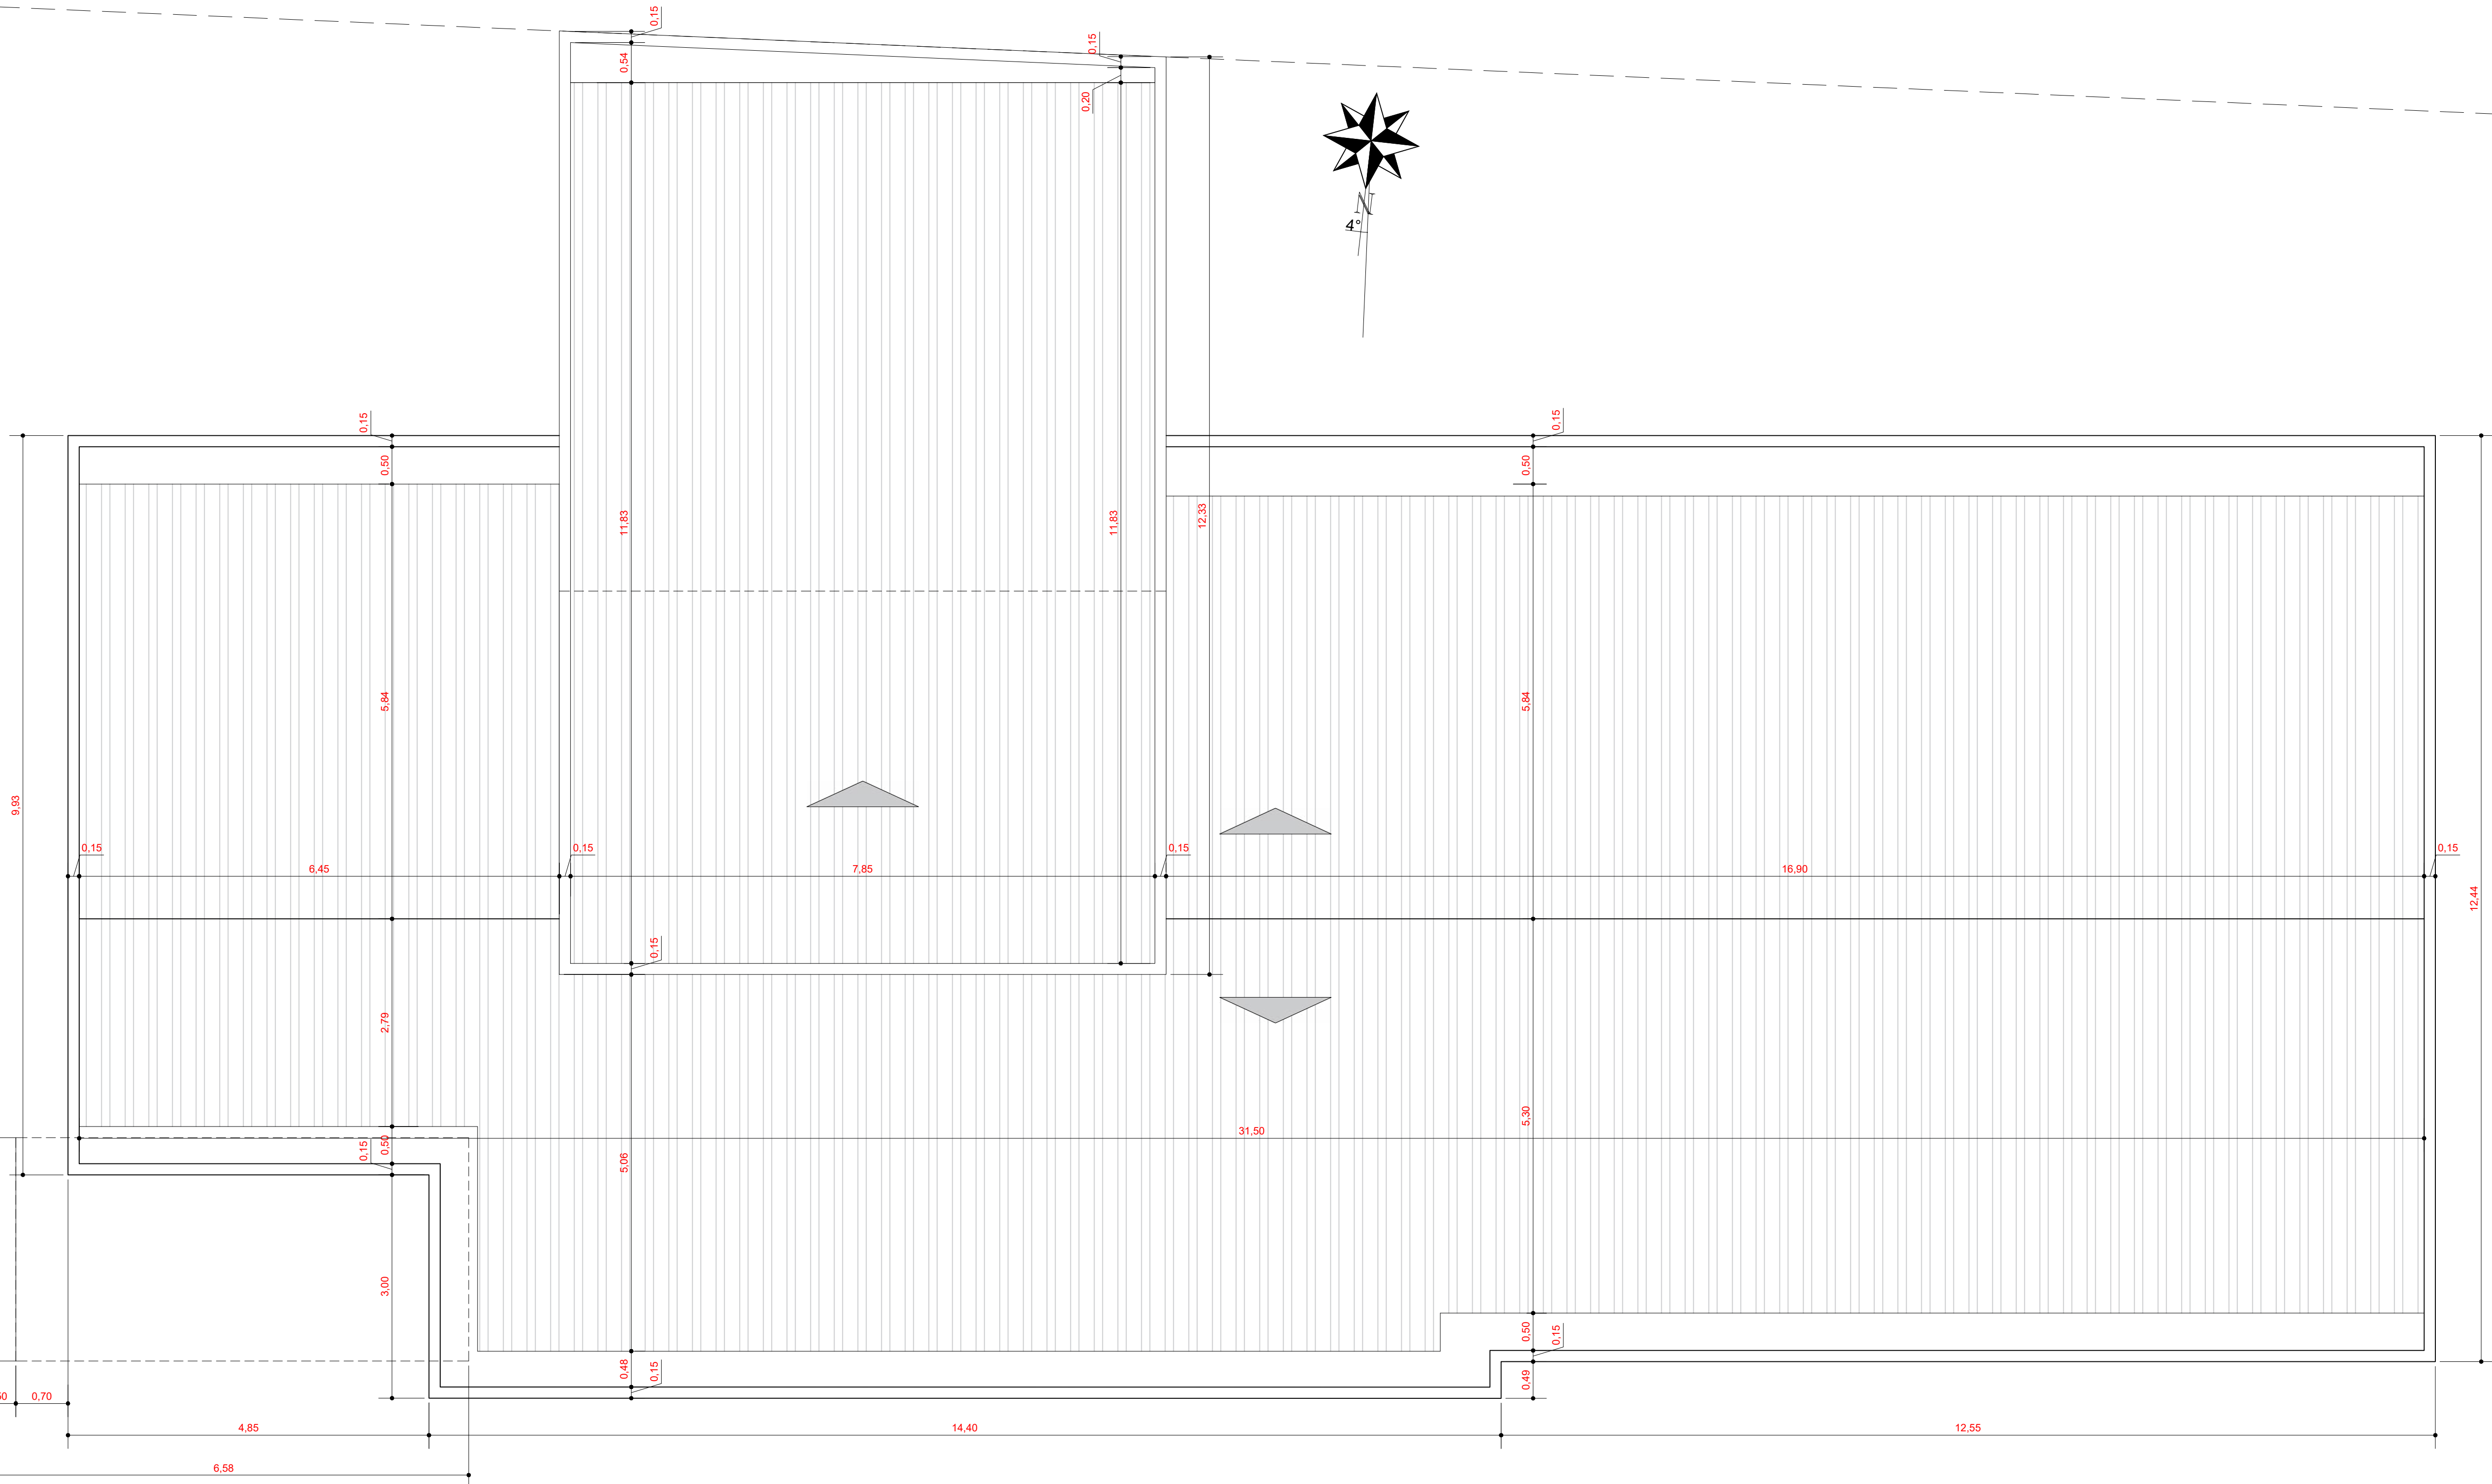

planta de cobertura

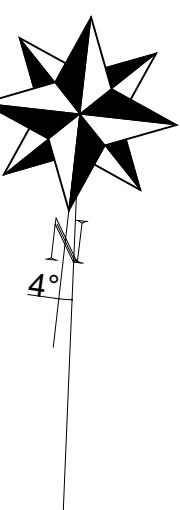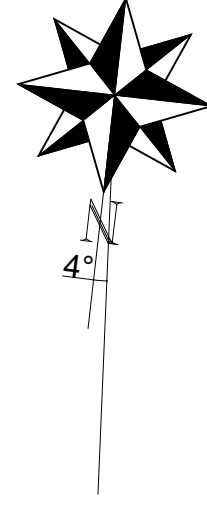

perspectiva

- Observação:
1. Telha metálica tipo "sanduíche" sobre estrutura metálica (a ser calculada) e com inclinação de 15%;
 2. Deverá ser instalados rufos metálicos ao longo das platibandas, onde não houver necessidade de calhas;
 3. As calhas deverão ser fabricadas em chapa metálica galvanizada e não podendo ser zinco, com o devido tratamento de impermeabilização;
 4. Todas as calhas deverão ser devidamente dimensionadas para evitar transbordamento e deverá ser instalados ralos "abacaxi" em todas as entradas dos condutores de águas pluviais;
 5. Todos os condutores de águas pluviais deverão estar embutidos na alvenaria ou na estrutura de concreto;
 6. A laje que adorna a fachada deverá ser impermeabilizada com material hidrofugante, por empresa especializada.

- OBSERVAÇÕES:
1. ESQUADRIAS: As externas serão em alumínio e vidro; as portas internas serão em madeira industrializada envernizada; o fechamento de parte de varanda será em metalon 30x30mm e vidro, conforme indicado em planta;
 2. ESTRUTURA: Em concreto armado, vedação em alvenaria de tijolos e sem laje, mas forro em gesso acartonado;
 3. COBERTURA: estrutura metálica sob telhas galvanizadas tipo sanduíche; as calhas deverão ser executadas em chapas metálicas (não zinco) e os rufos em folhas de zinco; nos topos das platibandas serão instaladas pingadeiras pré-moldadas de concreto e o telhado vedado com rufos metálicos;
 4. ACABAMENTO: piso em granitina cor cinza claro, incluindo piso dos banheiros, copa e laboratório; paredes pintadas com tinta latex acrílica e emassadas em duas demãos na parte interna e externamente em textura ranhurada; paredes dos sanitários em revestimento cerâmico ou porcelanato branco tamanho grande; teto em forro de gesso acartonado pintado em latex acrílico acetinado;
 5. INSTALAÇÕES: elétrica, hidrosanitárias, lógica e sonorização embulidas, dentro da normalidade.
 6. CALÇADAS: em blocos de concreto intertravados;
 7. Portão basculante em metal.

PREFEITURA	CAU	
		CORPO DE BOMBEIROS
PROJETO ARQUITETÔNICO		FOLHA 2/3
FRANCA: PLANTA DE COBERTURA, PLANTA DE SITUAÇÃO E DE IMPLANTAÇÃO e PERSPECTIVA		
OBJETO: PROJETO DE EDIFICAÇÃO INSTITUCIONAL - CENTRO DE ENDEMIAS DE PIUM		
PROPRIETÁRIO: MUNICÍPIO DE PIUM - TO		
ENCOMENDADO: AVENIDA DIOGENES DE BRITO, SN, CEP: 77570-000, PIUM - TO		
LOCAL DA OBRA: AVENIDA TANCREDO NEVES, ESQUINA COM RUA QUINZE, LOTES 1A E 1B QUADRA 23 DO JARDIM PRIMAVERA, PIUM - TO		
ESCALA	INDICADAS	PROPRIETÁRIO
TERRENO:		ASS: PREFEITURA MUNICIPAL DE PIUM - TO
TOTAL: 930,33 m²		
CONSTRUÇÃO:		AUTORA: PROJETO ARQUITETÔNICO
Área interna: 329,73 m²		ART: ARQUITETO
varandas e garagem: 112,04 m²		ASS: DENISE DE MORAES RECH
TOTAL: 441,77 m²		RESPONSÁVEL TÉCNICO: Arquiteta e Urbanista
TAXA DE OCUPAÇÃO:	47,48 %	OBRA TO:
TAXA DE FERTILIDADE DO SOLO:	46%	DATA: MARÇO, 2022
		CONFIRMADO: CADASTRADO: