

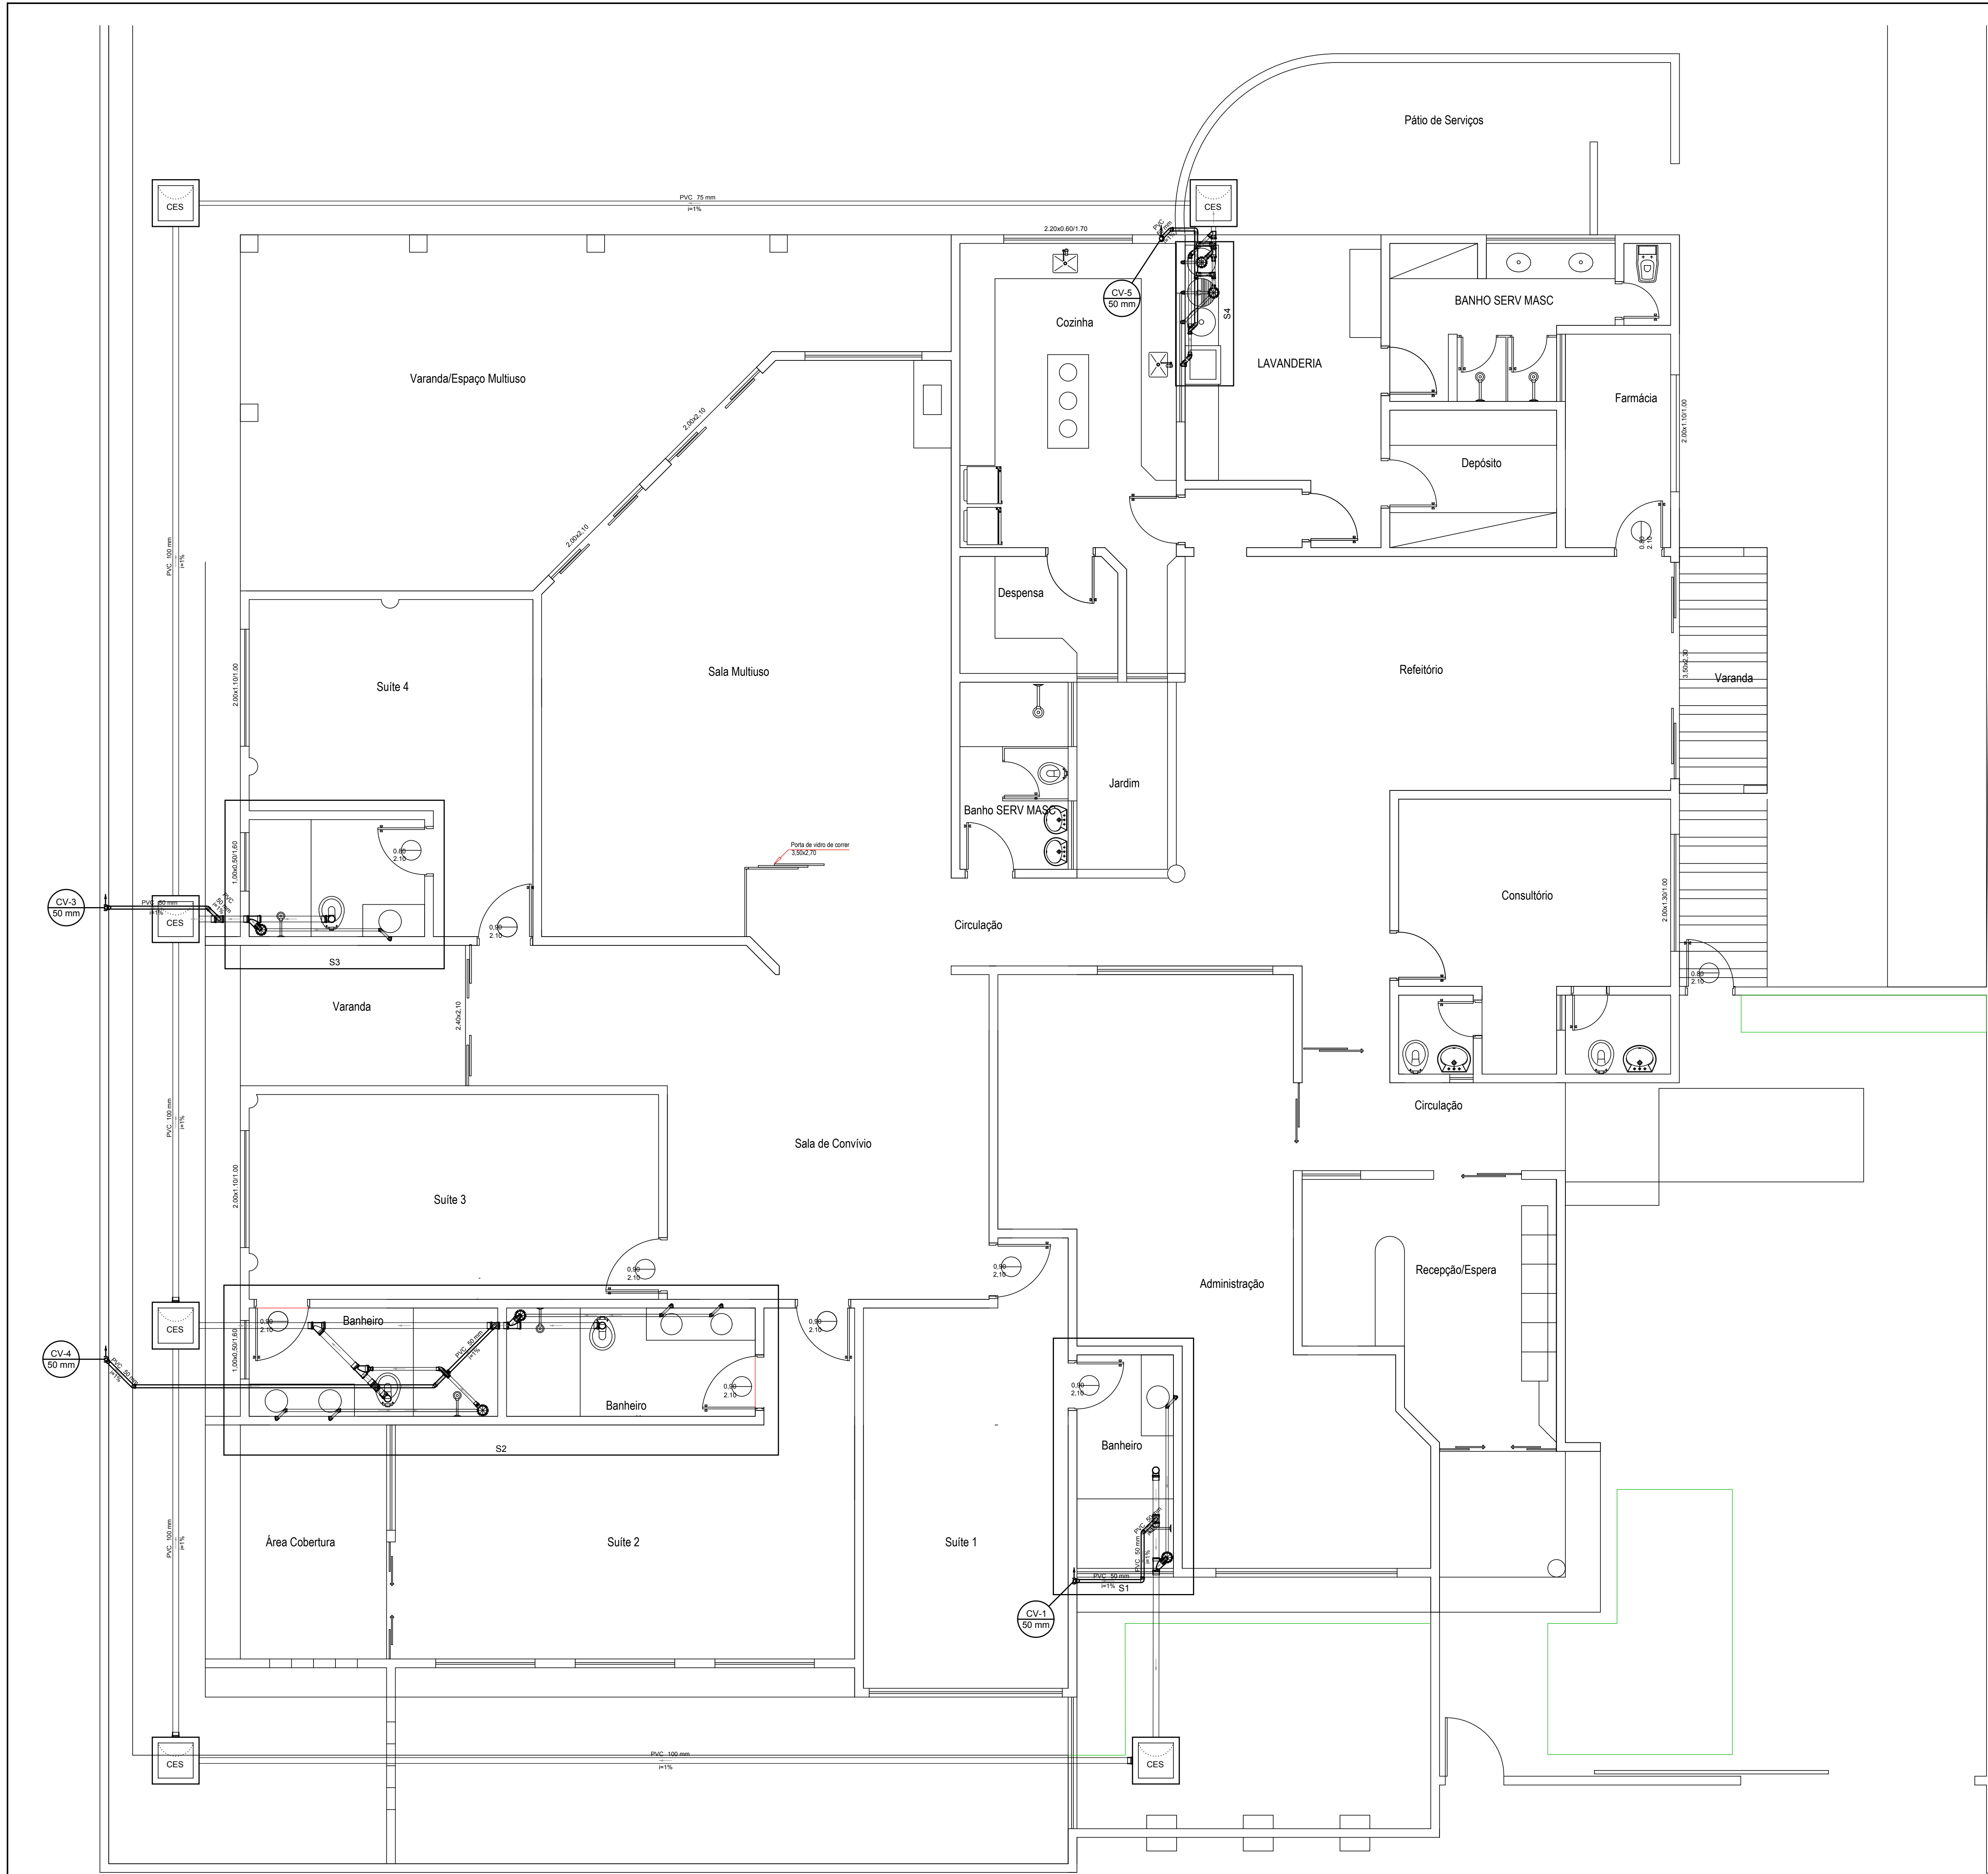
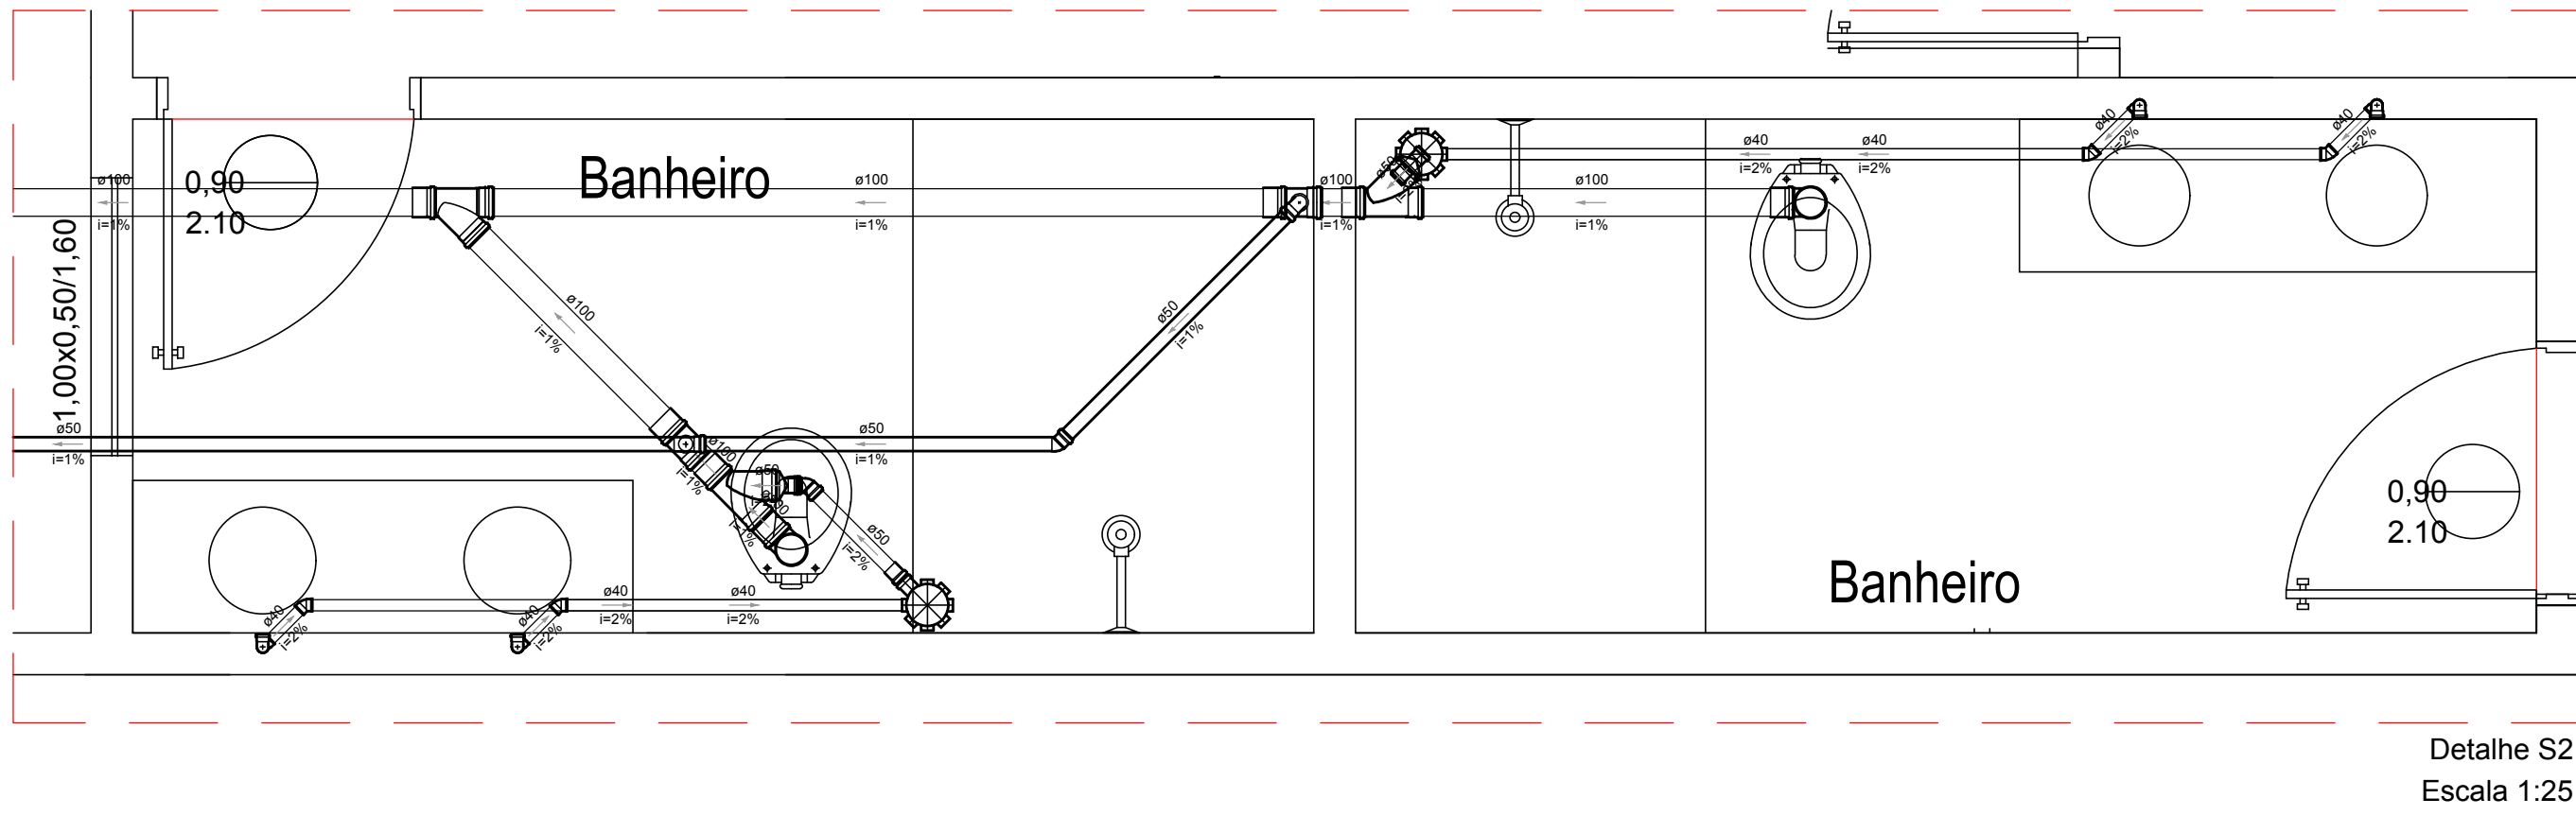
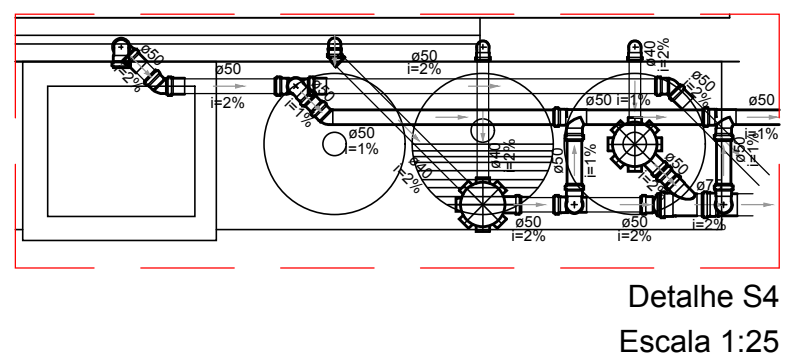


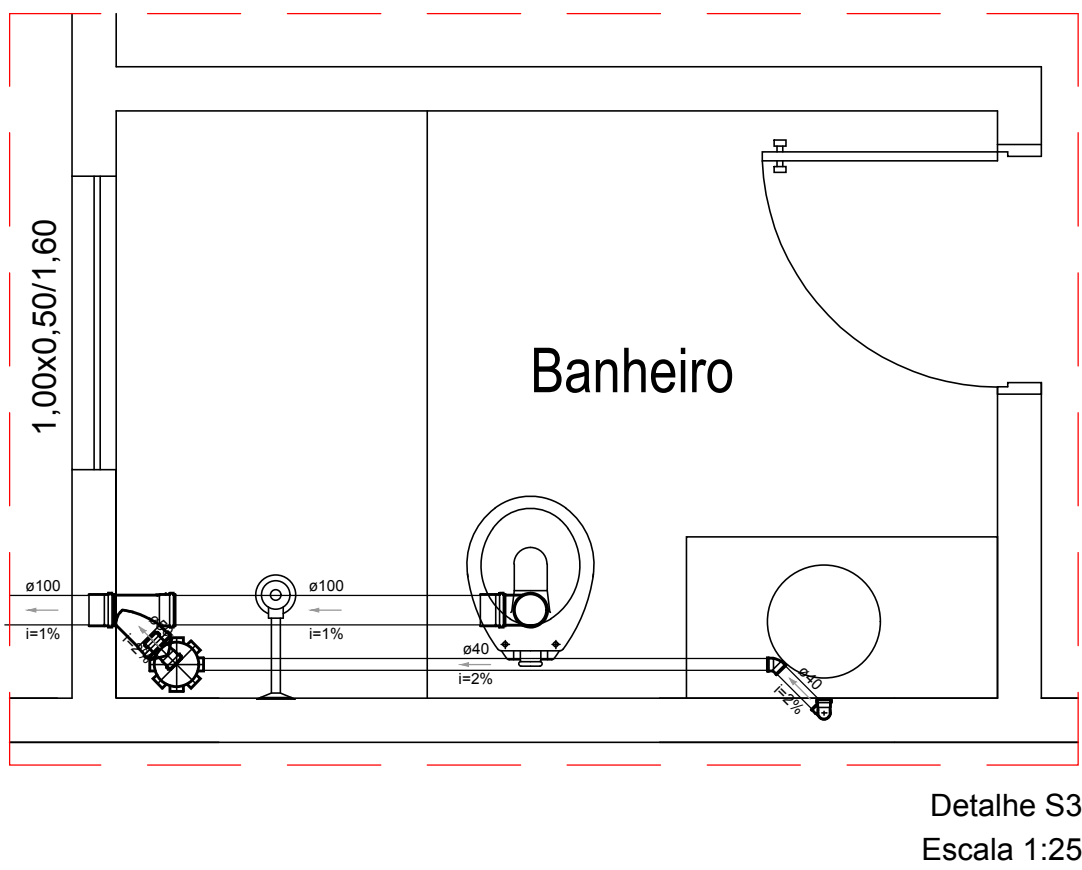

Legenda detalhada	
	Caixa Sifonada
	Caixa de Inspeção de esgoto sifonada
	Caixa de Passagem
	Chuveiro Residencial
	Curva 45 longa para Esgoto Sanitário - sobre
	Curva 45 longa
	Curva 90 curta - coluna
	Curva 90 curta
	Joelho 45
	Joelho 90
	Junção simples
	Junção simples 100 mm - 100 mm
	Redução exotécnica 100 mm - 50 mm
	Sifão de copo pr pia e lavatório 1"
	Válvula pr lavatório e tanque 1"
	Curva 90 curta 40 mm
	Joelho 90 clanel pr esgoto secundário 40 mm - 1.1/2"
	Tubo rígido c/ ponta lisa 40 mm - 2"
	Máquina de Lavar Roupas DN 50mm
	Tê sanitário 50 mm - 50 mm
	Ramais de Ventilação em Cruz 50 mm - 50 mm
	Tanque de Lavar Roupas DN 40mm
	Sifão flexível c/ Adaptador 1.1/2" - 1.1/2"
	Válvula pr tanque 1.1/2"
	Curva 90 curta 40 mm
	Joelho 90 clanel pr esgoto secundário 40 mm - 1.1/2"
	Tubo rígido c/ ponta lisa 40 mm
	Tê sanitário 50 mm - 50 mm
	Vaso Sanitário c/ J80° 100 mm
	Vaso Sanitário c/ curva 90° 100 mm
	Curva 90 curta 100 mm

Lista de Materiais	
Caixas de Passagem	
Caixa de inspeção de esgoto sifonada CES- 60x60 cm	6 pc
PVC Acessórios	
Caixa sifonada 150x150x50	6 pc
Sifão de copo pr pia e lavatório 1" - 1.1/2"	6 pc
Sifão flexível c/ Adaptador 1.1/2" - 1.1/2"	3 pc
Válvula pr lavatório e tanque 1"	6 pc
Válvula pr tanque 1.1/2"	3 pc
PVC Esgoto	
Curva 45 longa 50 mm	3 pc
Curva 90 curta 100 mm	2 pc
40 mm	9 pc
50 mm	1 pc
Joelho 45 40 mm	7 pc
50 mm	9 pc
Joelho 90 100 mm	2 pc
50 mm	10 pc
Joelho 90 clanel pr esgoto secundário 40 mm - 1.1/2"	9 pc
Junção simples 100 mm - 100 mm	5 pc
75 mm - 50 mm	2 pc
Lixa simples 100 mm	12 pc
50 mm	1 pc
Redução exotécnica 100 mm - 50 mm	4 pc
75 mm - 50 mm	1 pc
Tubo PVC ponta-bolsa c/ virola 100 mm - 4"	31.98 m
50 mm - 2"	4.21 m
Tubo rígido c/ ponta lisa 100 mm - 4"	25.94 m
40 mm - 2"	23.74 m
50 mm - 2"	14.53 m
75 mm - 3"	18.23 m
Tê sanitário 100 mm - 50 mm	4 pc
50 mm - 50 mm	7 pc
75 mm - 50 mm	1 pc

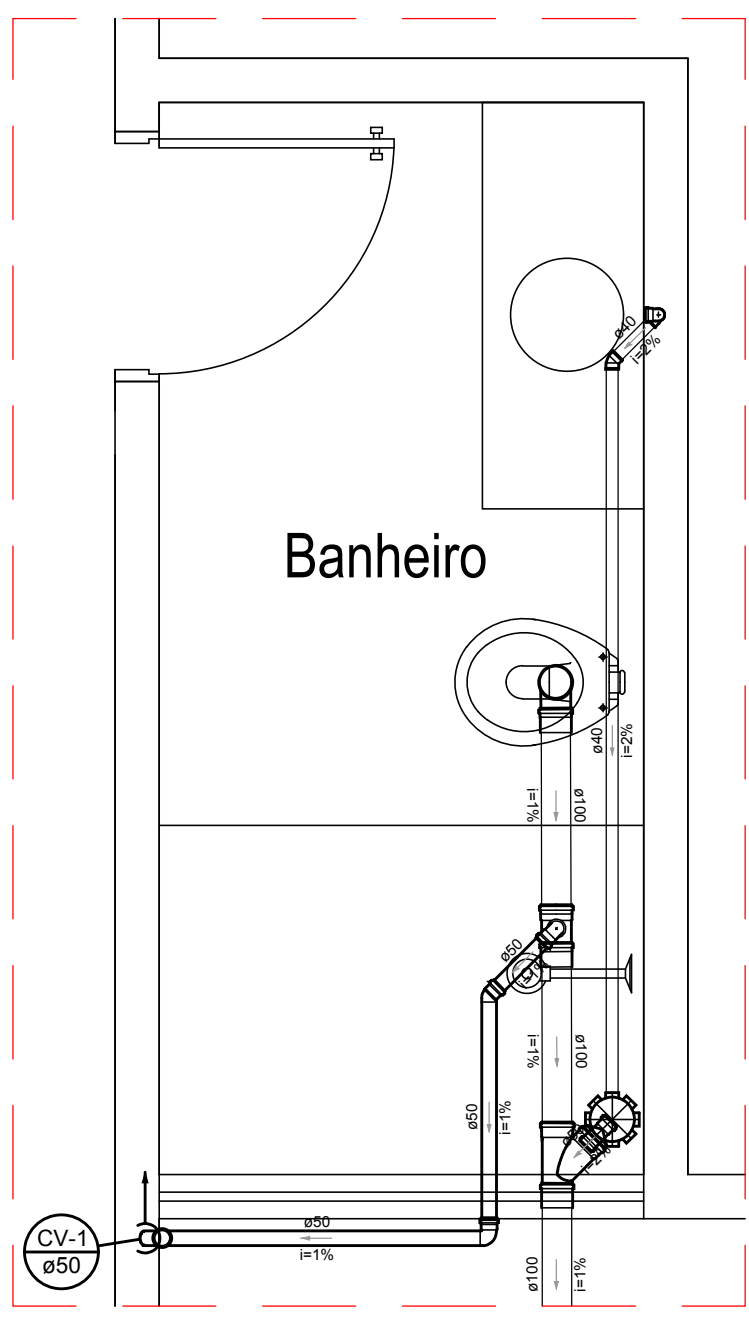

PREFEITURA:	CREA:
BOMBEIRO OU NATURALINS	
PRONCHIA	
UNICA	
OBRA: REFORMA DO CENTRO DE REFERENCIA DE ASSISTENCIA SOCIAL	
Proprietário: Prefeitura Municipal de Plum - TO	
ENDEREÇO: AVENIDA DIÓGENES DE BRITO, QD. 36, LOTE 3-A, RUA D, ESQUINA COM RUA N, PLUM-TO CIDADE: Plum -TO	
QUADRO DE ÁREAS	Proprietário
CONFORME PROJETO ARQUITETÔNICO	Autor do Projeto
ESCALA INDICADA	Revisão
CONTEUDO:	Descrição
- PLANTA BANHA	Revisão
- DETALHES	Aprovado
- LEGENDA E LISTA DE MATERIAIS	Data