


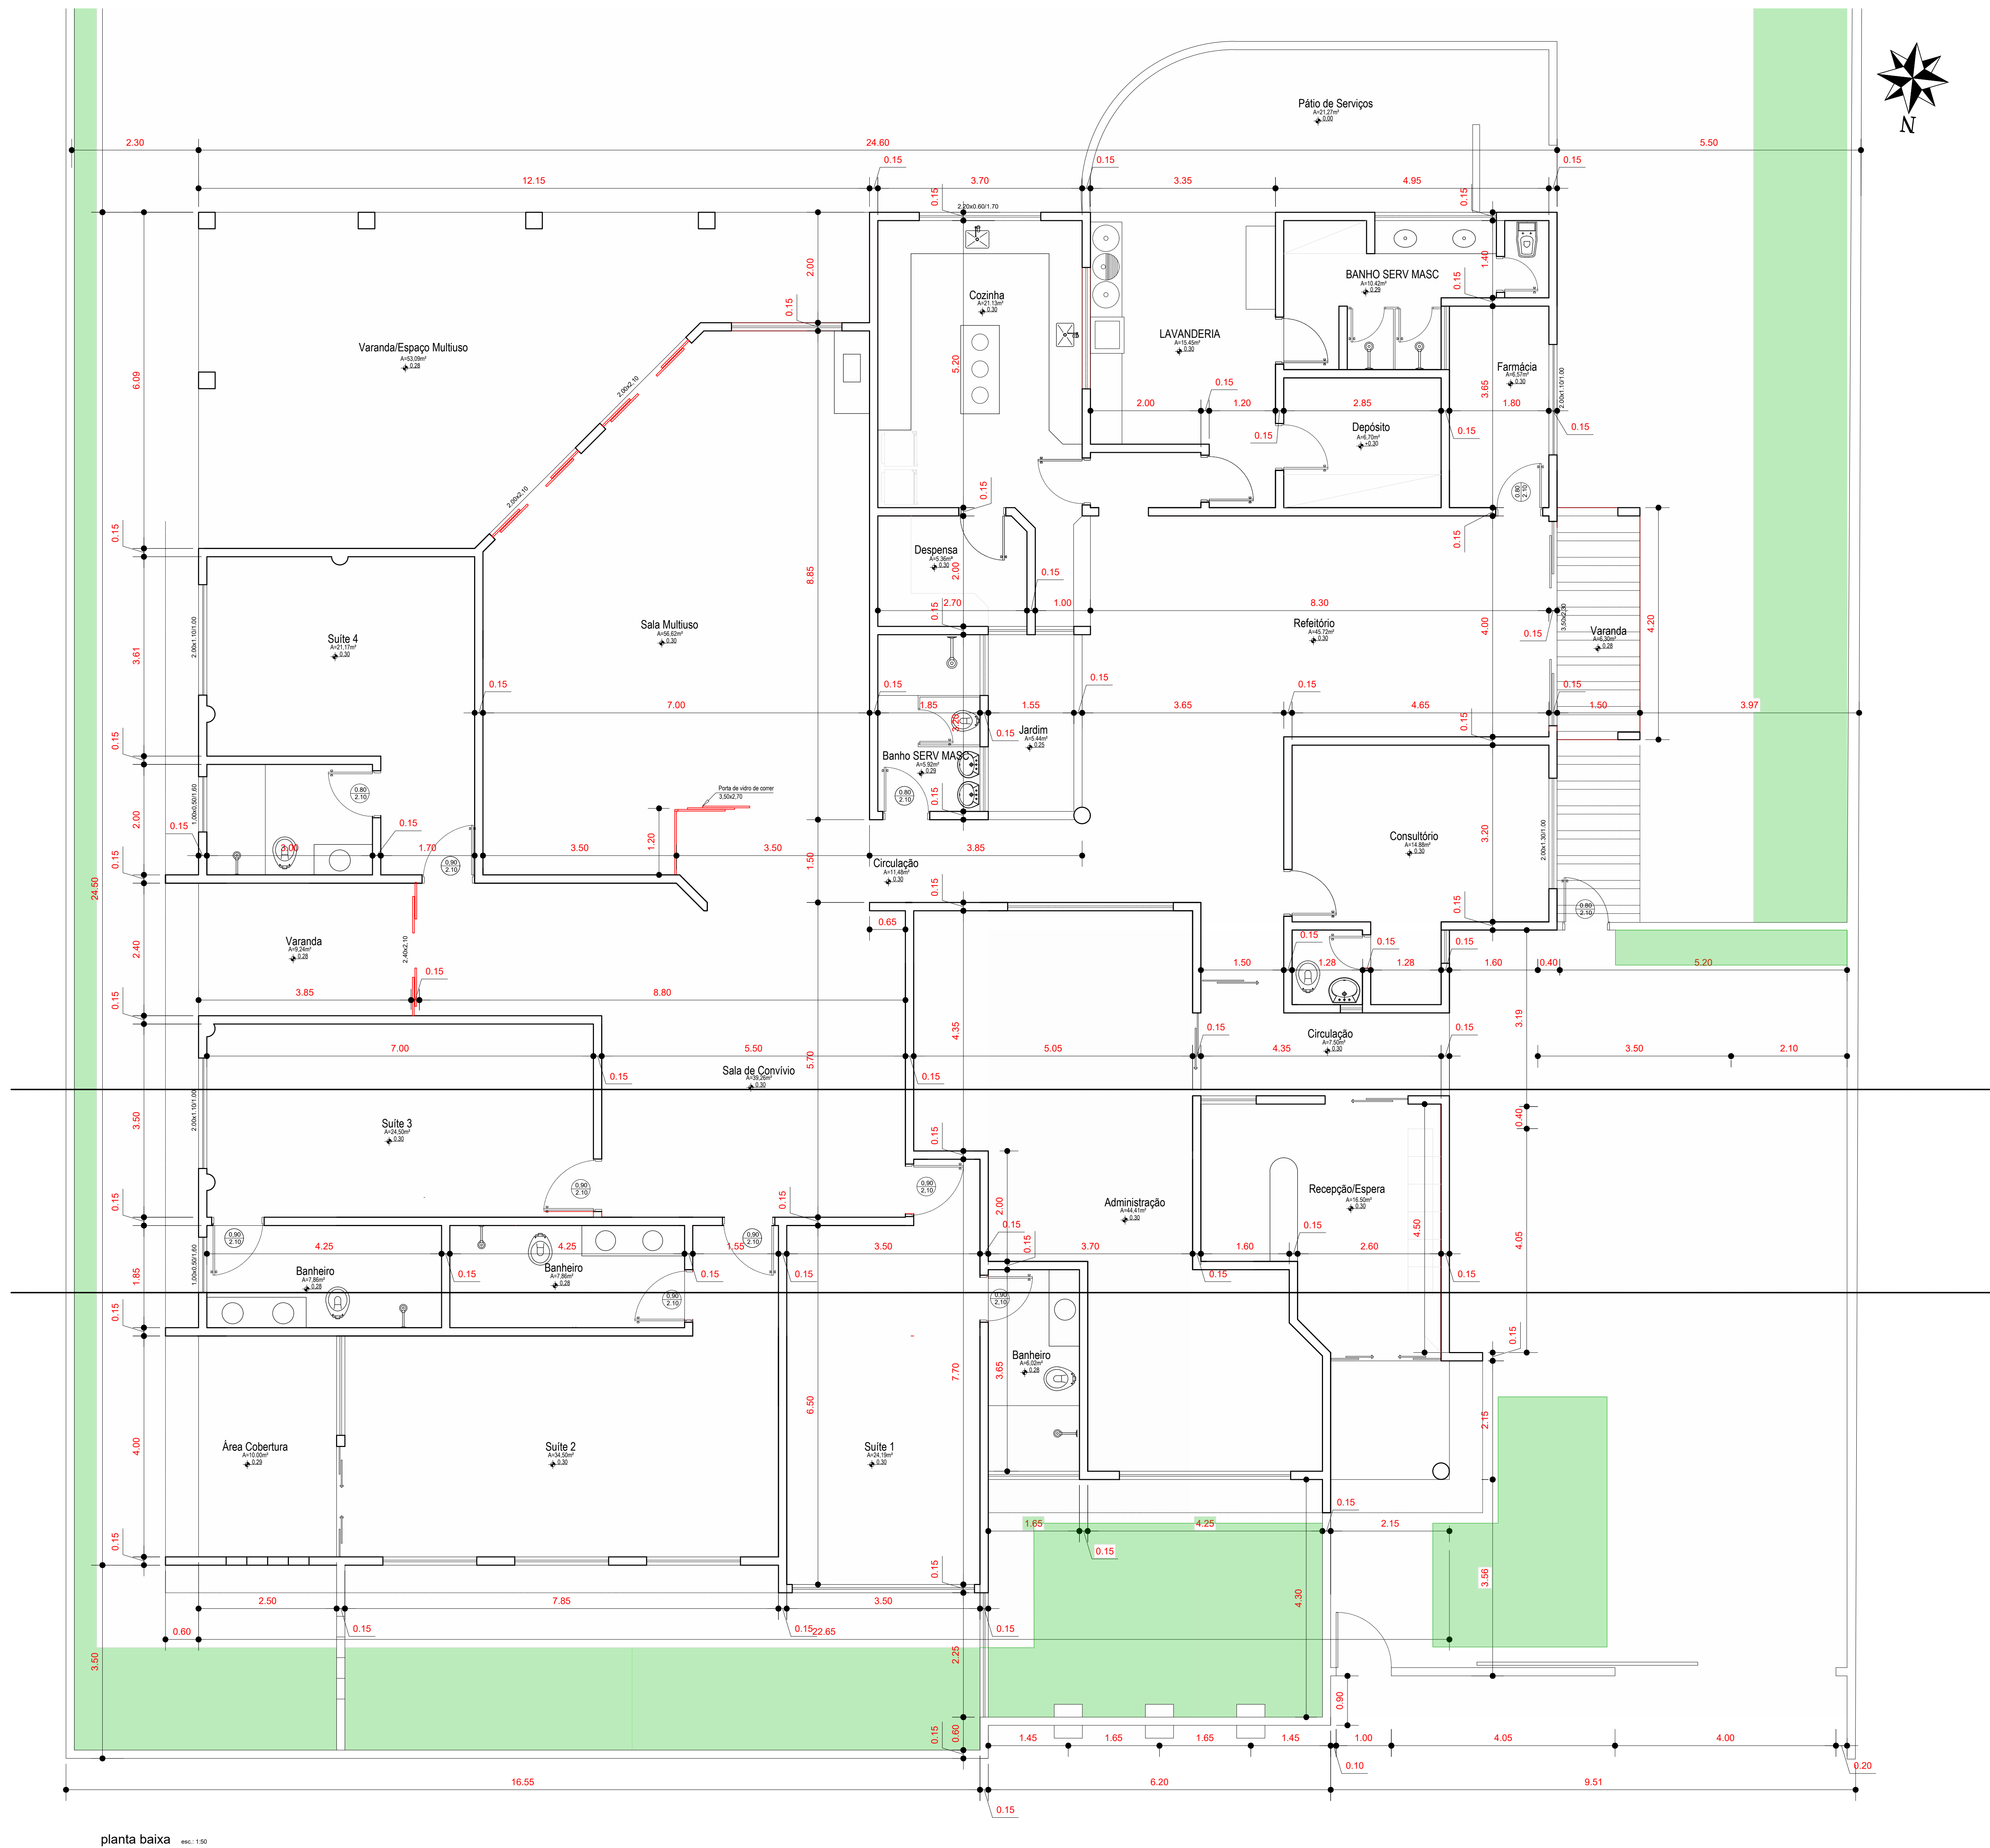

planta baixa



layout



imagem Google Earth

- OBSERVAÇÕES:
- ESQUADRIAS: deverão manter o padrão das existentes, se em bom estado de conservação, caso contrário substituir por vidro temperado 6mm para janelas e 10mm para as portas externas;
 - ESTRUTURA: Edificada em concreto armado e vedação em alvenaria de tijolos e laje de ferro; nas ampliações sob as varandas, utilizar forro em gesso acartonado, detalhes em sanca, conforme indicado no projeto;
 - COBERTURA: Na parte a ampliar, utilizar o mesmo padrão existente, com telha cerâmica e sem forro;
 - ACABAMENTO: piso em porcelanato claro, incluindo piso dos banheiros, copa e farmácia; paredes pintadas com tinta latex acrílico e emassadas em duas demãos na parte interna e externamente em textura ranhurada; paredes dos sanitários em revestimento cerâmico ou porcelanato branco tamanho grande; teto em látex acrílico acetinado;
 - INSTALAÇÕES: elétrica, hidrosanitárias, lógica e sonorização embutidas, dentro da normalidade;
 - CALÇADAS: em blocos de concreto intertravados;
 - Portão de veículos de correr metálico e de pedestre de giro, metálico;
 - MURO: Foi remodelada a entrada, de forma a permitir entrada de veículos de prestação de socorro, como ambulância e bombeiros; o adorno em tubo de concreto deverá ser aproveitado na parte frontal, conforme desenho em planta baixa.

PREFEITURA	CAU
PRONOME	PLANTA, BAIXA E PERSPECTIVAS
OBJETO	Projeto de Edificação Institucional - CENTRO DE CONVIVÊNCIA DE IDOSOS DE PUM
PROPR.	MUNICÍPIO DE PUM - TO
END.	AVENIDA DIÓGENES DE BRITO, SN, CEP: 77570-000, PUM - TO
LOCAL	AVENIDA DIÓGENES DE BRITO, QD. 36, LOTE 3-A, RUA D, ESQUINA COM RUA N, PUM-TO
ESCALA	INDICADAS
TERREIRO	1.364,14 m²
CONSTRUÇÃO	EXISTENTE: 516,14 m² AMPLIAÇÃO: 53,08 m² TOTAL: 569,22 m²
TAXA DE OCUPAÇÃO:	41,73 %
TAXA DE PERMEABILIDADE DO SOLO:	19,8%
PROPRIETÁRIO	ASS. PREFEITURA MUNICIPAL DE PUM - TO
AUTOR	PROJETO ARQUITETÔNICO
ART	ASS. DENISE DE MORAES RECH
RESPONSÁVEL TÉCNICO	ASS. DENISE DE MORAES RECH
DATA	MARÇO, 2022

PROJETO ARQUITETÔNICO

1/2