


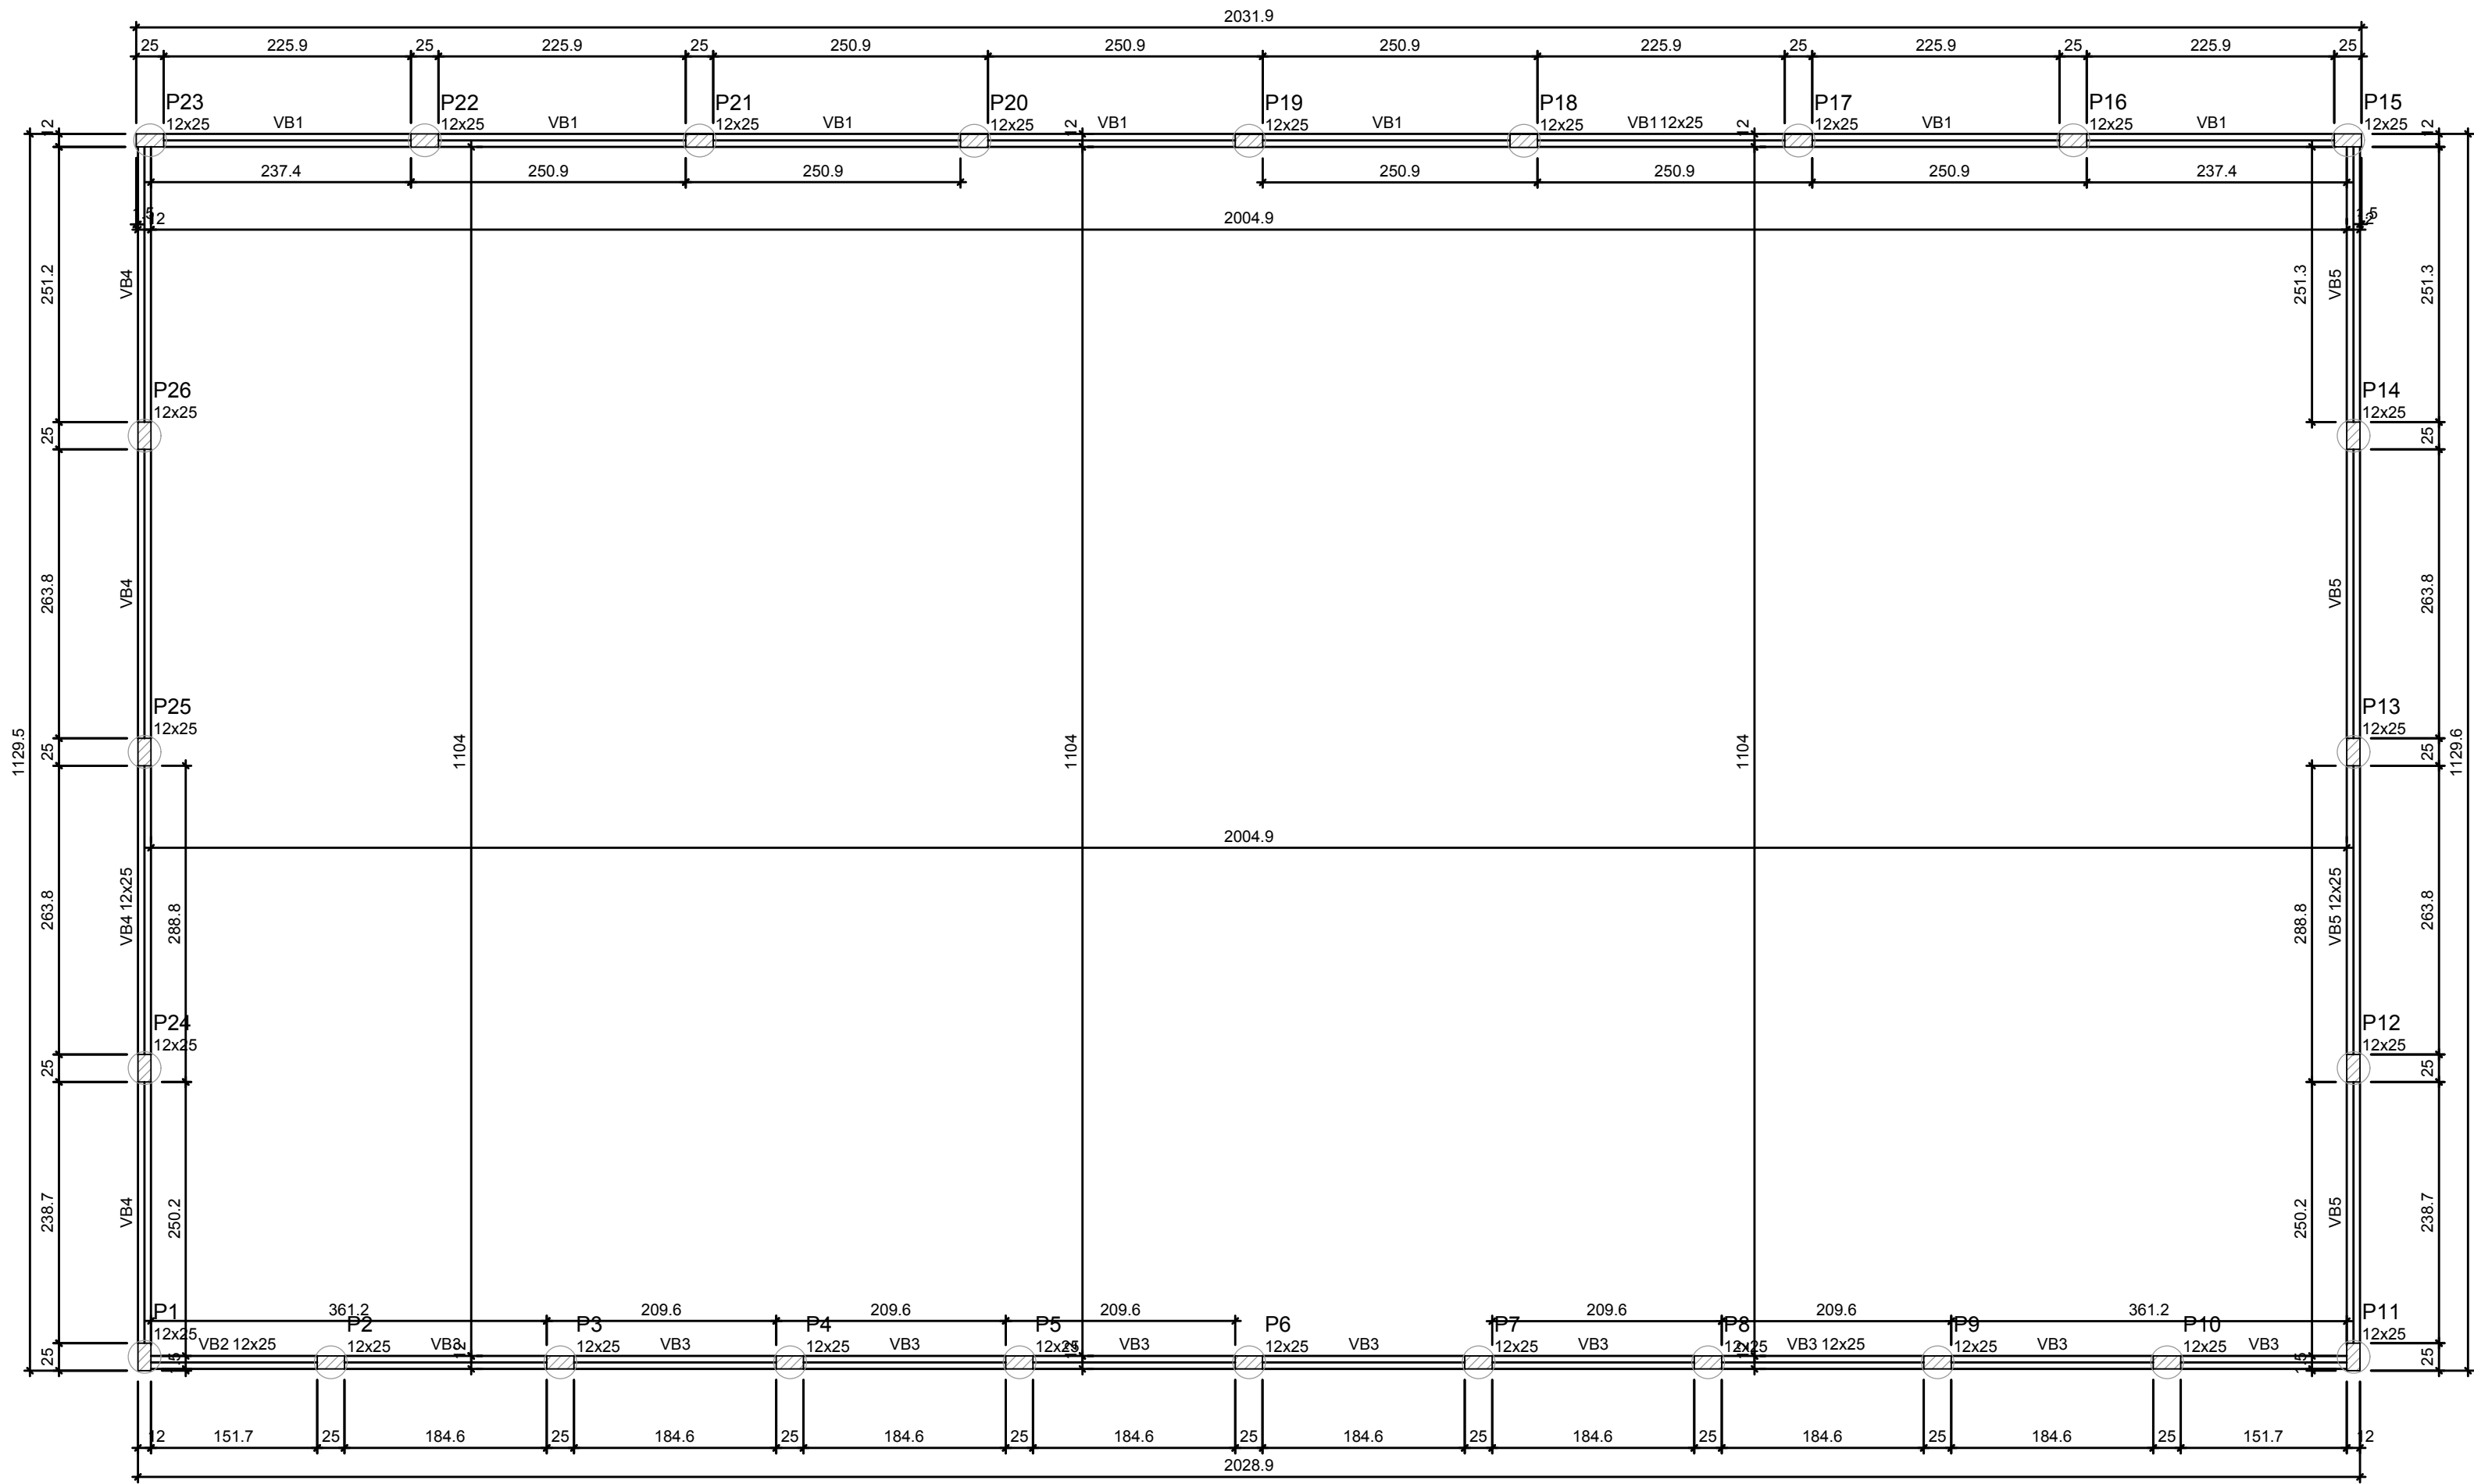

Forma do pavimento FUNDAÇÃO

escala 1:50


Vigas			
Nome	Seção (cm)	Elevação (cm)	Nível (cm)
VB1	12x25	0	0
VB2	12x25	0	0
VB3	12x25	0	0
VB4	12x25	0	0
VB5	12x25	0	0

Características dos materiais	
fck (kgf/cm²)	Ecs (kgf/cm²)
250	241500

Dimensão máxima do agregado = 19 mm

Pilares			
Nome	Seção (cm)	Elevação (cm)	Nível (cm)
P1	12 x 25	0	0
P2	12 x 25	0	0
P3	12 x 25	0	0
P4	12 x 25	0	0
P5	12 x 25	0	0
P6	12 x 25	0	0
P7	12 x 25	0	0
P8	12 x 25	0	0
P9	12 x 25	0	0
P10	12 x 25	0	0
P11	12 x 25	0	0
P12	12 x 25	0	0
P13	12 x 25	0	0
P14	12 x 25	0	0
P15	12 x 25	0	0
P16	12 x 25	0	0
P17	12 x 25	0	0
P18	12 x 25	0	0
P19	12 x 25	0	0
P20	12 x 25	0	0
P21	12 x 25	0	0
P22	12 x 25	0	0
P23	12 x 25	0	0
P24	12 x 25	0	0
P25	12 x 25	0	0
P26	12 x 25	0	0

Legenda dos pilares	
	Pilar que morre
	Pilar que passa
	Pilar que nasce
	Pilar com mudança de seção

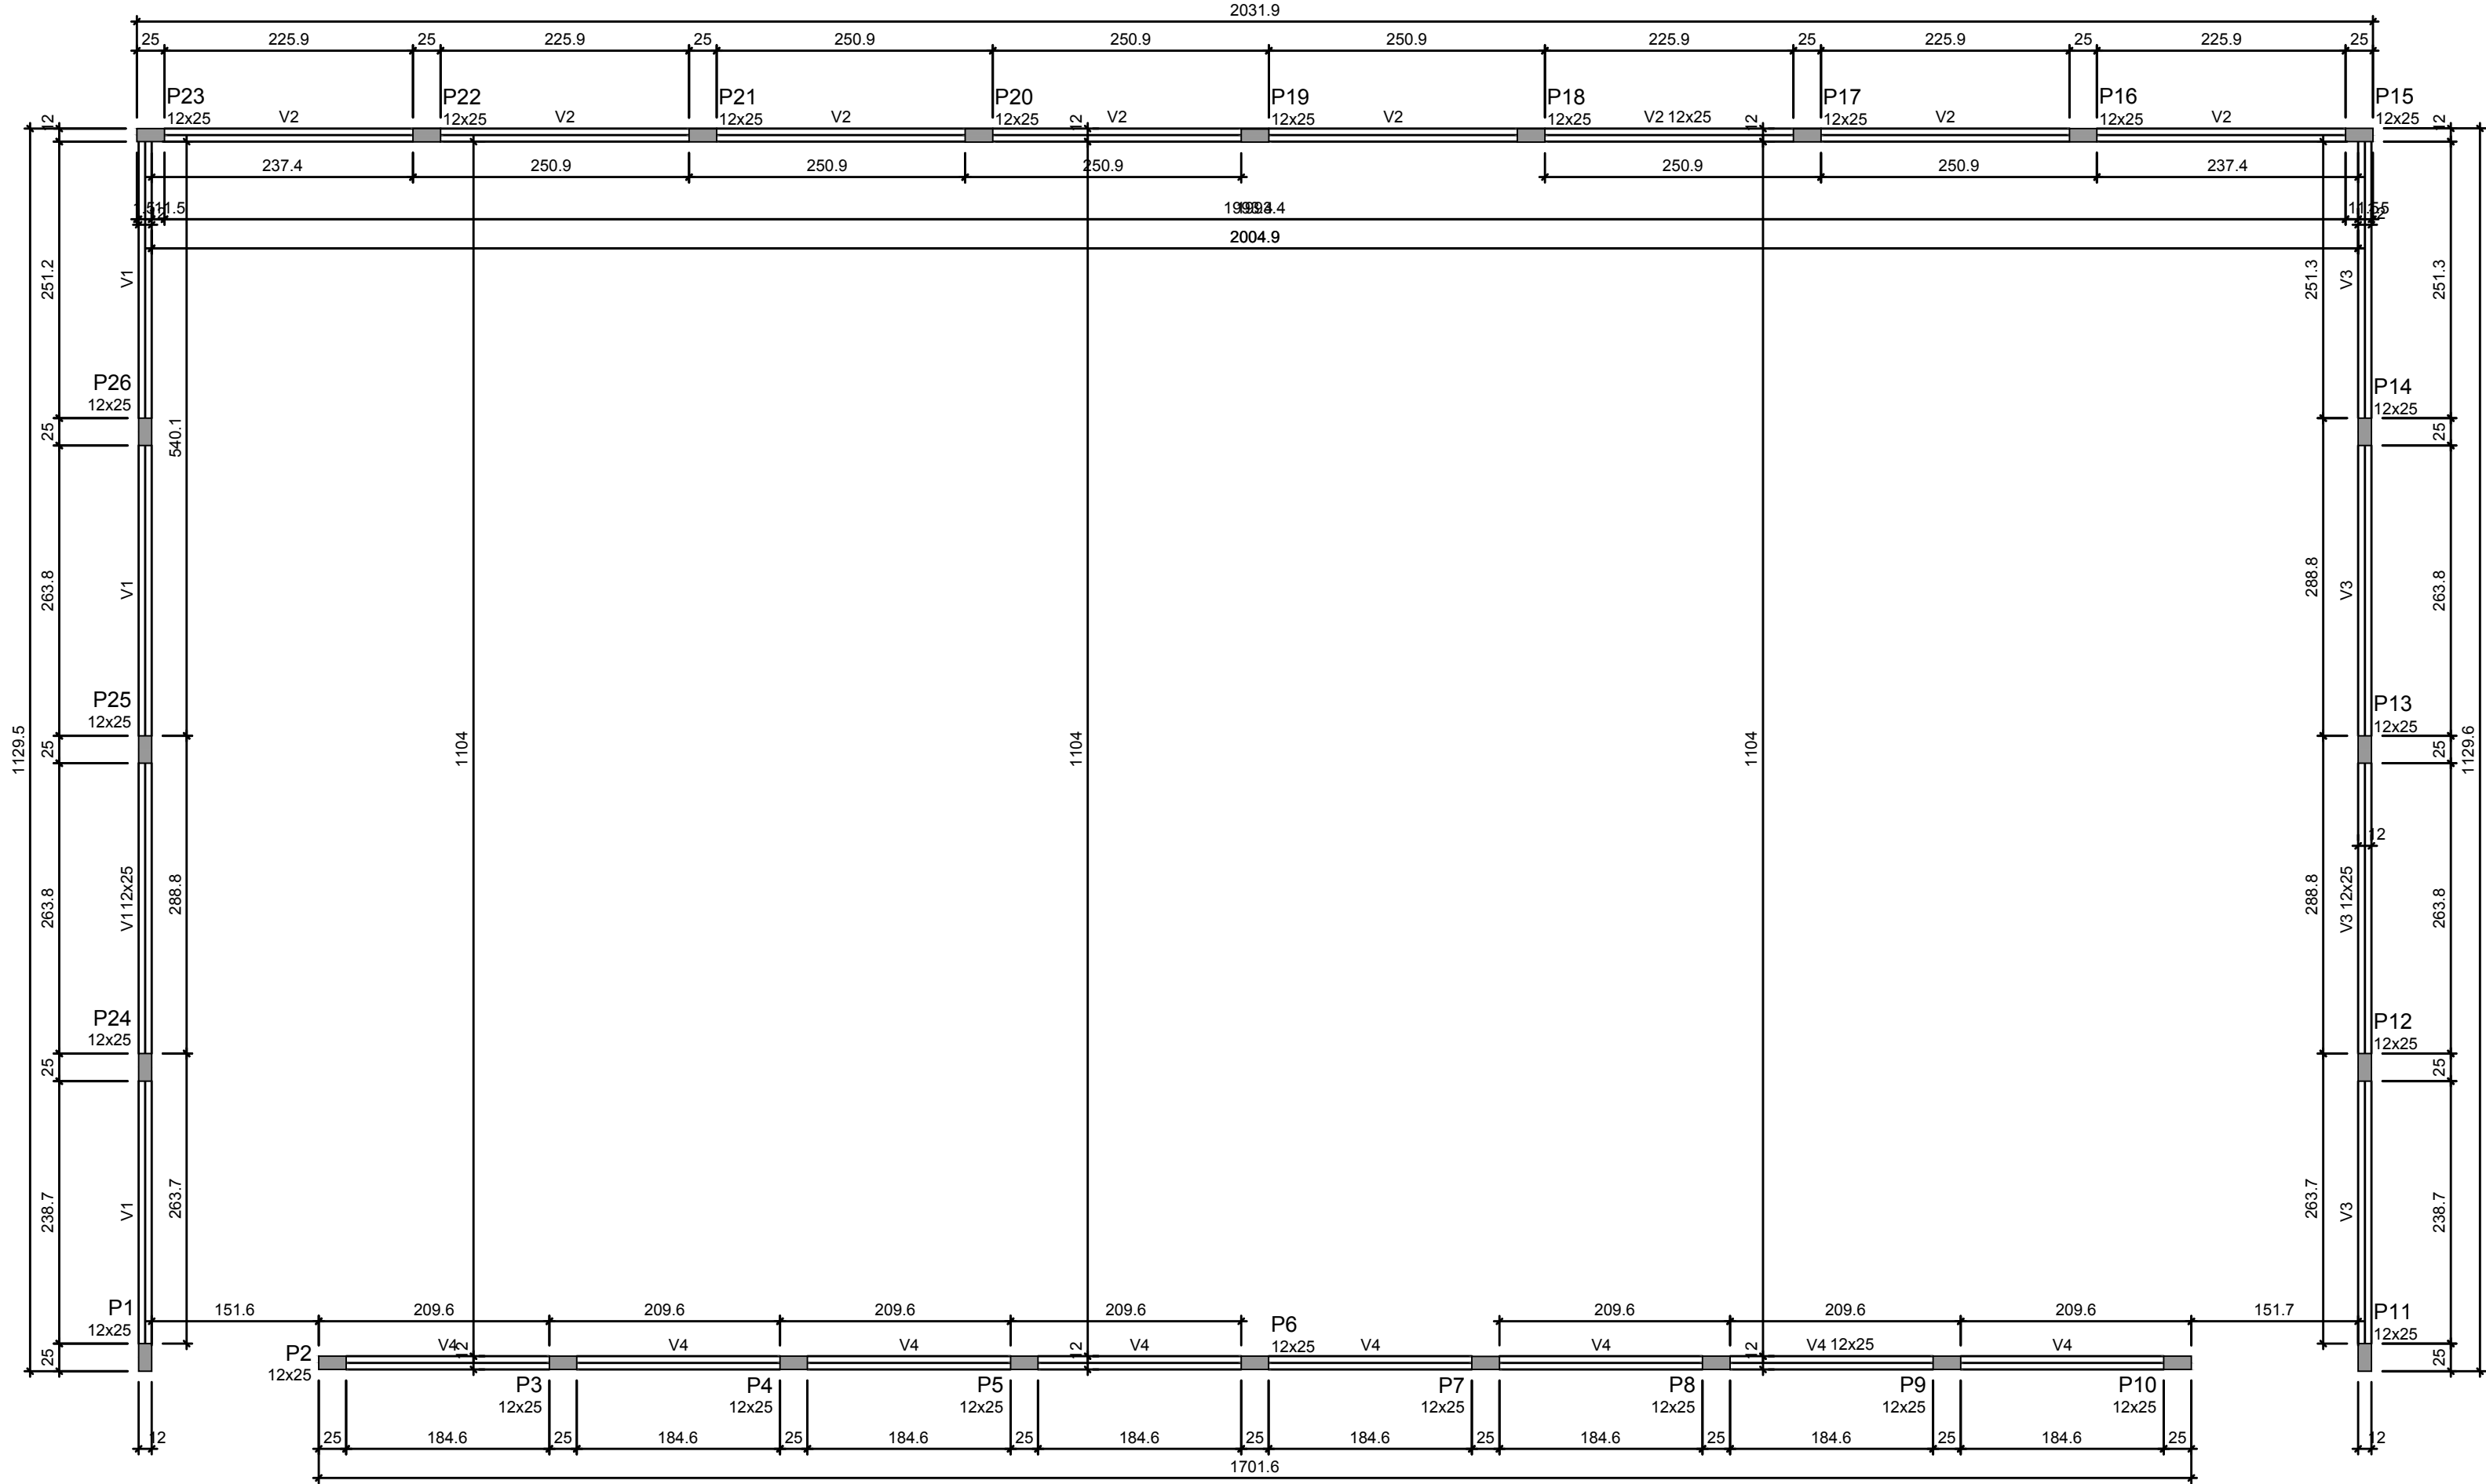

Forma do pavimento MURETA

escala 1:50

Vigas			
Nome	Seção (cm)	Elevação (cm)	Nível (cm)
V1	12x25	0	110
V2	12x25	0	110
V3	12x25	0	110
V4	12x25	0	110

Características dos materiais	
fck (kgf/cm²)	Ecs (kgf/cm²)
250	241500

Dimensão máxima do agregado = 19 mm

Pilares			
Nome	Seção (cm)	Elevação (cm)	Nível (cm)
P1	12 x 25	0	110
P2	12 x 25	0	110
P3	12 x 25	0	110
P4	12 x 25	0	110
P5	12 x 25	0	110
P6	12 x 25	0	110
P7	12 x 25	0	110
P8	12 x 25	0	110
P9	12 x 25	0	110
P10	12 x 25	0	110
P11	12 x 25	0	110
P12	12 x 25	0	110
P13	12 x 25	0	110
P14	12 x 25	0	110
P15	12 x 25	0	110
P16	12 x 25	0	110
P17	12 x 25	0	110
P18	12 x 25	0	110
P19	12 x 25	0	110
P20	12 x 25	0	110
P21	12 x 25	0	110
P22	12 x 25	0	110
P23	12 x 25	0	110
P24	12 x 25	0	110
P25	12 x 25	0	110
P26	12 x 25	0	110

Legenda dos pilares	
	Pilar que morre
	Pilar que passa
	Pilar que nasce
	Pilar com mudança de seção

PREFEITURA:

CREA:

BOMBEIRO OU NATURATINS

PROJETO ESTRUTURAL

Prancha

QUADRA DE BEACH TENNIS

2 / 2

OBRA: Pública

Cidade: Pium - TO

Proprietário: Prefeitura Municipal de Pium - TO

14/02/2024

ENDEREÇO: AV. MONTEIRO LOBATO S/N - BAIRRO CHÃO DE ESTRELAS

QUADRO DE ÁREAS

Proprietário

CONFORME O PROJETO ARQUITETÔNICO

Assinatura

ESCALA INDICADA

Assinatura

CONTEÚDO:

Revisão:

Descrição

Revisão:

Aprovado

Data

- Planta de Formas